

Groenplan De Berghorst Fase II



Bomen

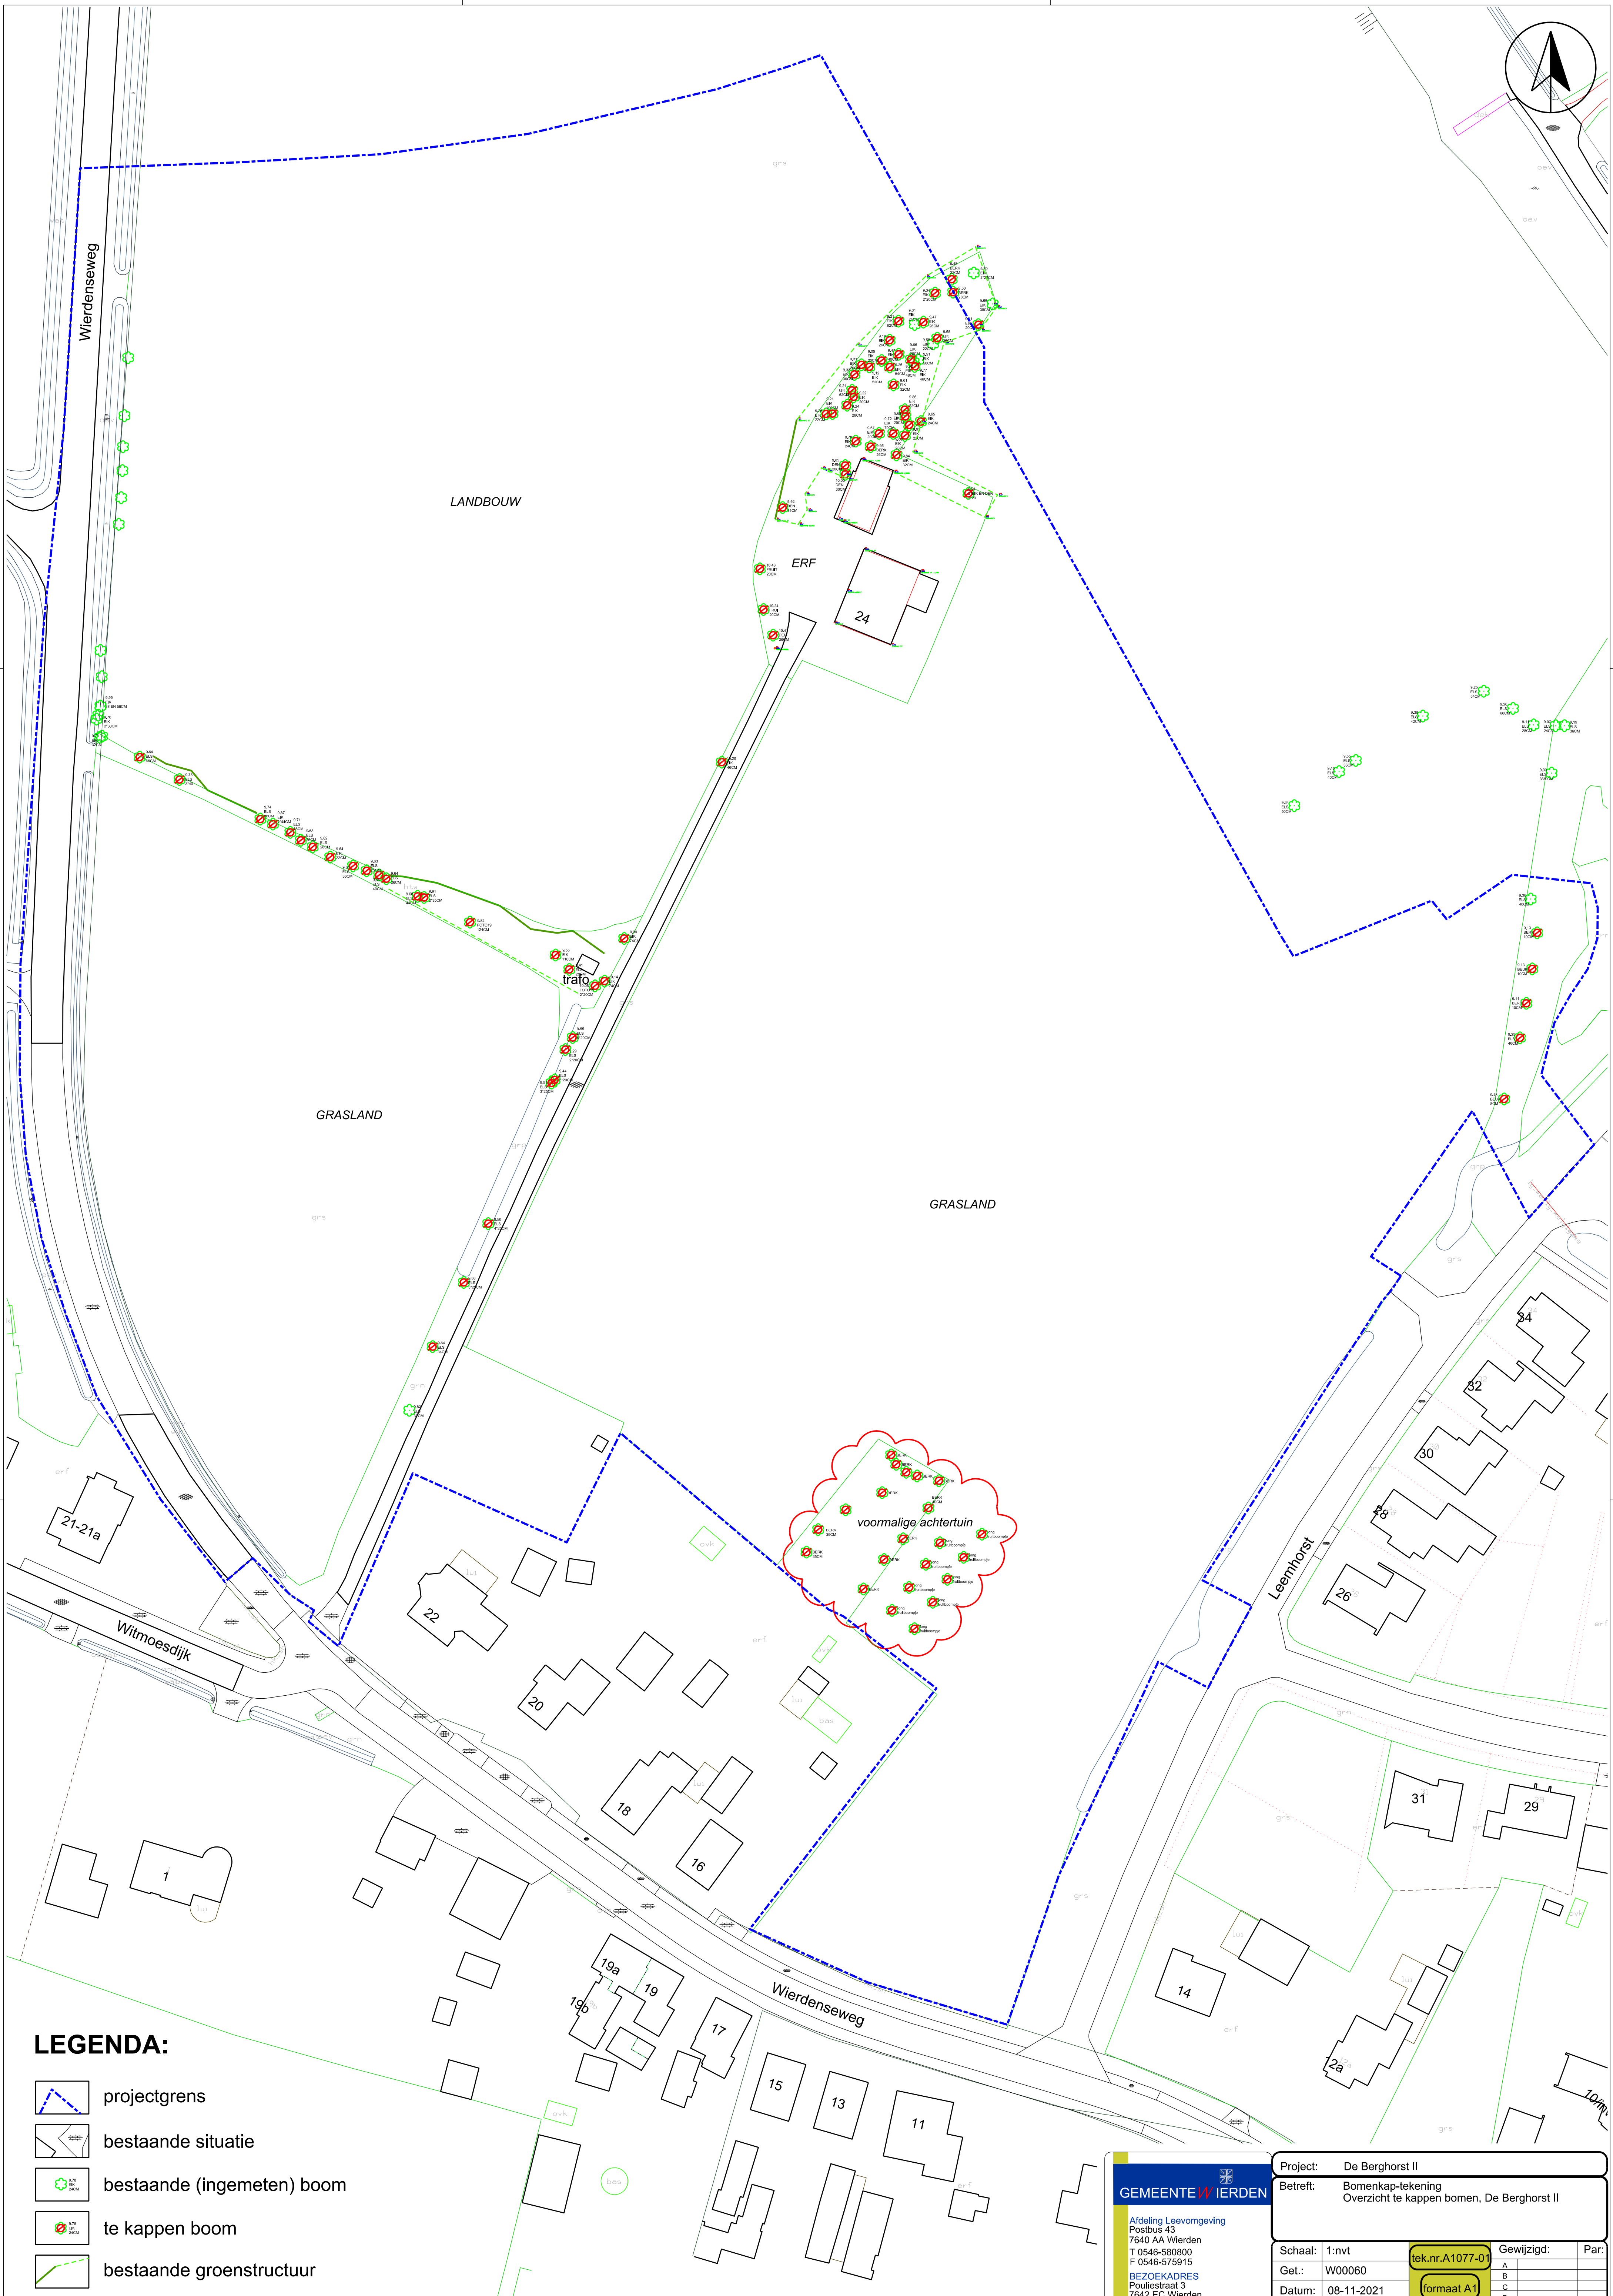
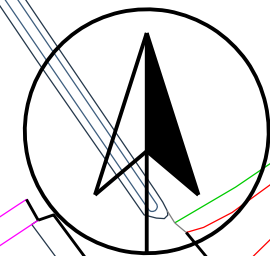
- Bestaande bomen
- 1 *Betula pendula* 17 stuks
- 2 *Alnus glutinosa* 12 stuks
- 3 *Quercus robur* 10 stuks
- 4 *Tilia cordata* 29 stuks
- 5 Boom 2/3e orde (*Magnolia Galaxy*) 17 stuks
- 6 Boom 2/3e orde (*Amelanchier arborea* 'Royal Ensign') 26 stuks
- 7 Solitaire Boom (*Pterocarya fraxinifolia*) 1 stuk

Gras / bloemenweide

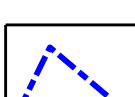
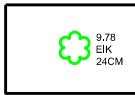
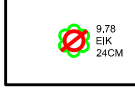
- Gazon (intensief maaibeheer) 7.000 m²
- Bloemenweide (extensief maaibeheer) 6.500 m²

Beplanting

- Heesters (bodembedekkers) 1.500 m²



LEGENDA:

-  projectgrens
-  bestaande situatie
-  bestaande (ingemeten) boom
-  te kappen boom
-  bestaande groenstructuur

**GEMEENTE WIERDEN**

Afdeling Leevomgeving
Postbus 43
7640 AA Wierden
T 0546-580800
F 0546-575915
BEZOEKADRES
Pouliestraat 3
7642 EC Wierden

Project: De Berghorst II

Betreft: Bomenkap-tekening
Overzicht te kappen bomen, De Berghorst II

Schaal: 1:nvt

Get.: W00060

Datum: 08-11-2021

tek.nr.A1077-01

formaat A1

Gewijzigd:

Par: