


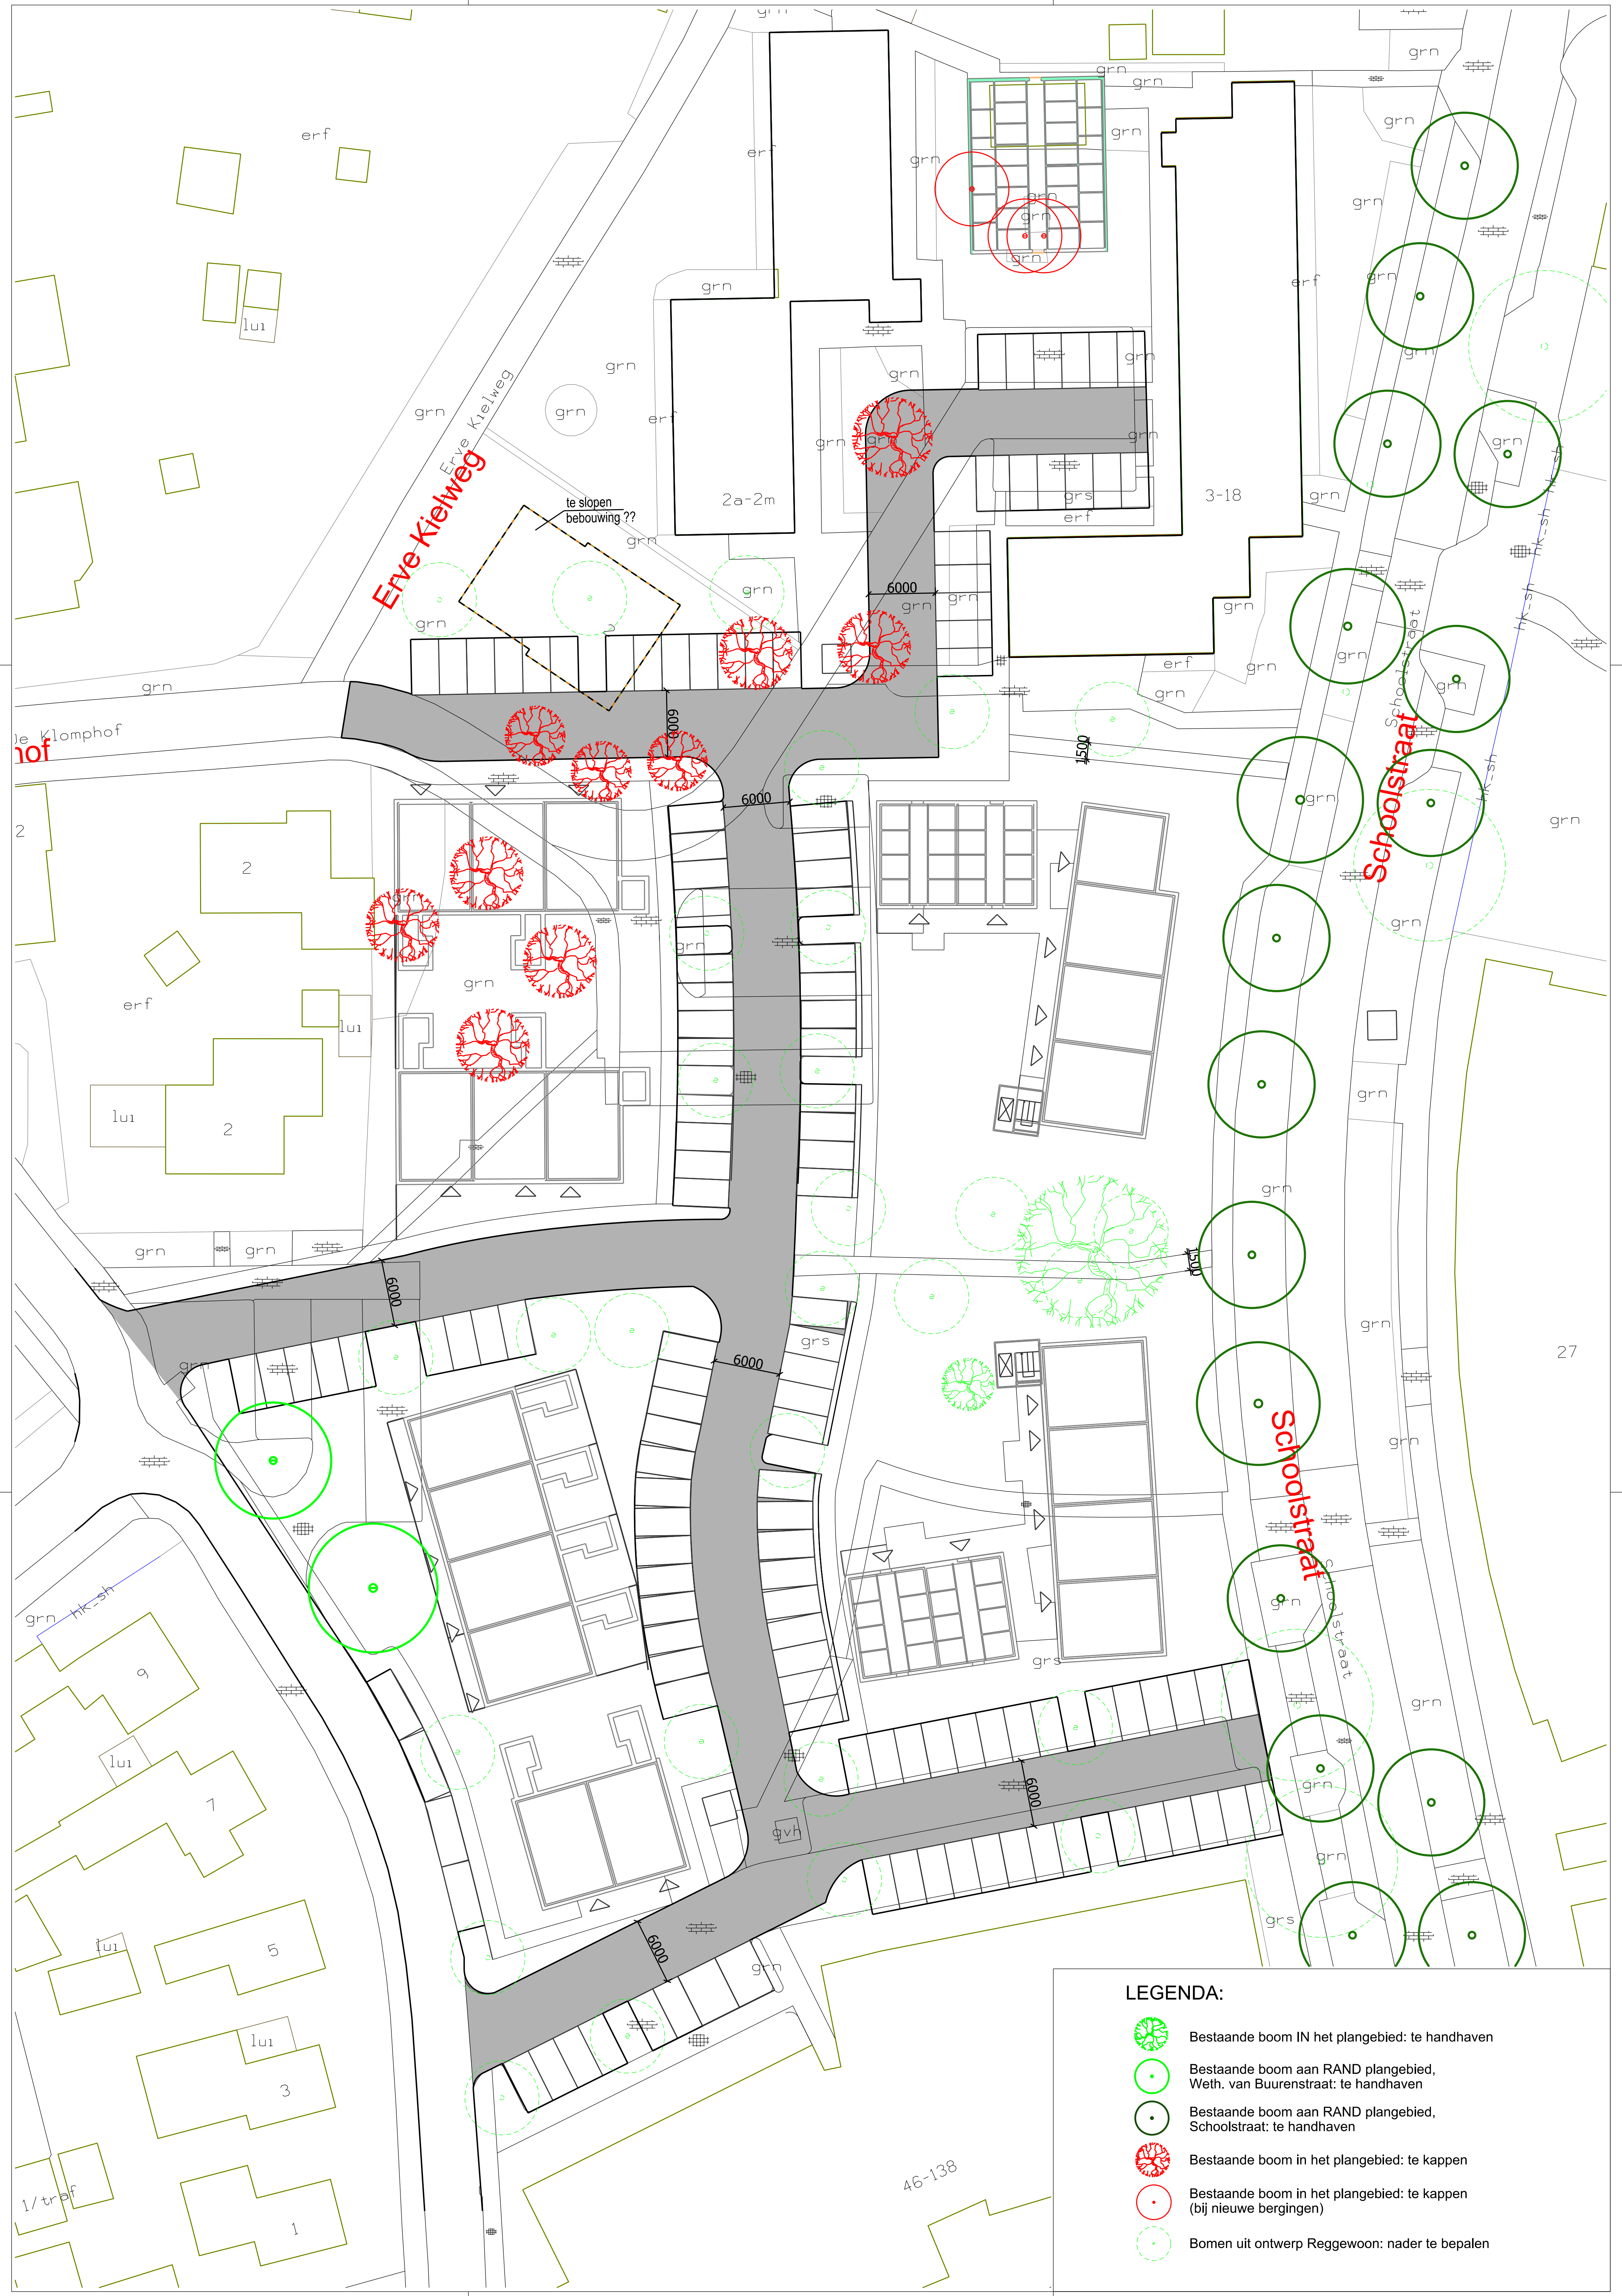

LEGENDA:

-  Bestaande boom IN het plangebied: te handhaven
-  Bestaande boom aan RAND plangebied, Weth. van Buurenstraat: te handhaven
-  Bestaande boom aan RAND plangebied, Schoolstraat: te handhaven
-  Bestaande boom in het plangebied: te kappen
-  Bestaande boom in het plangebied: te kappen (bij nieuwe bergingen)
-  Bomen uit ontwerp Reggewoon: nader te bepalen