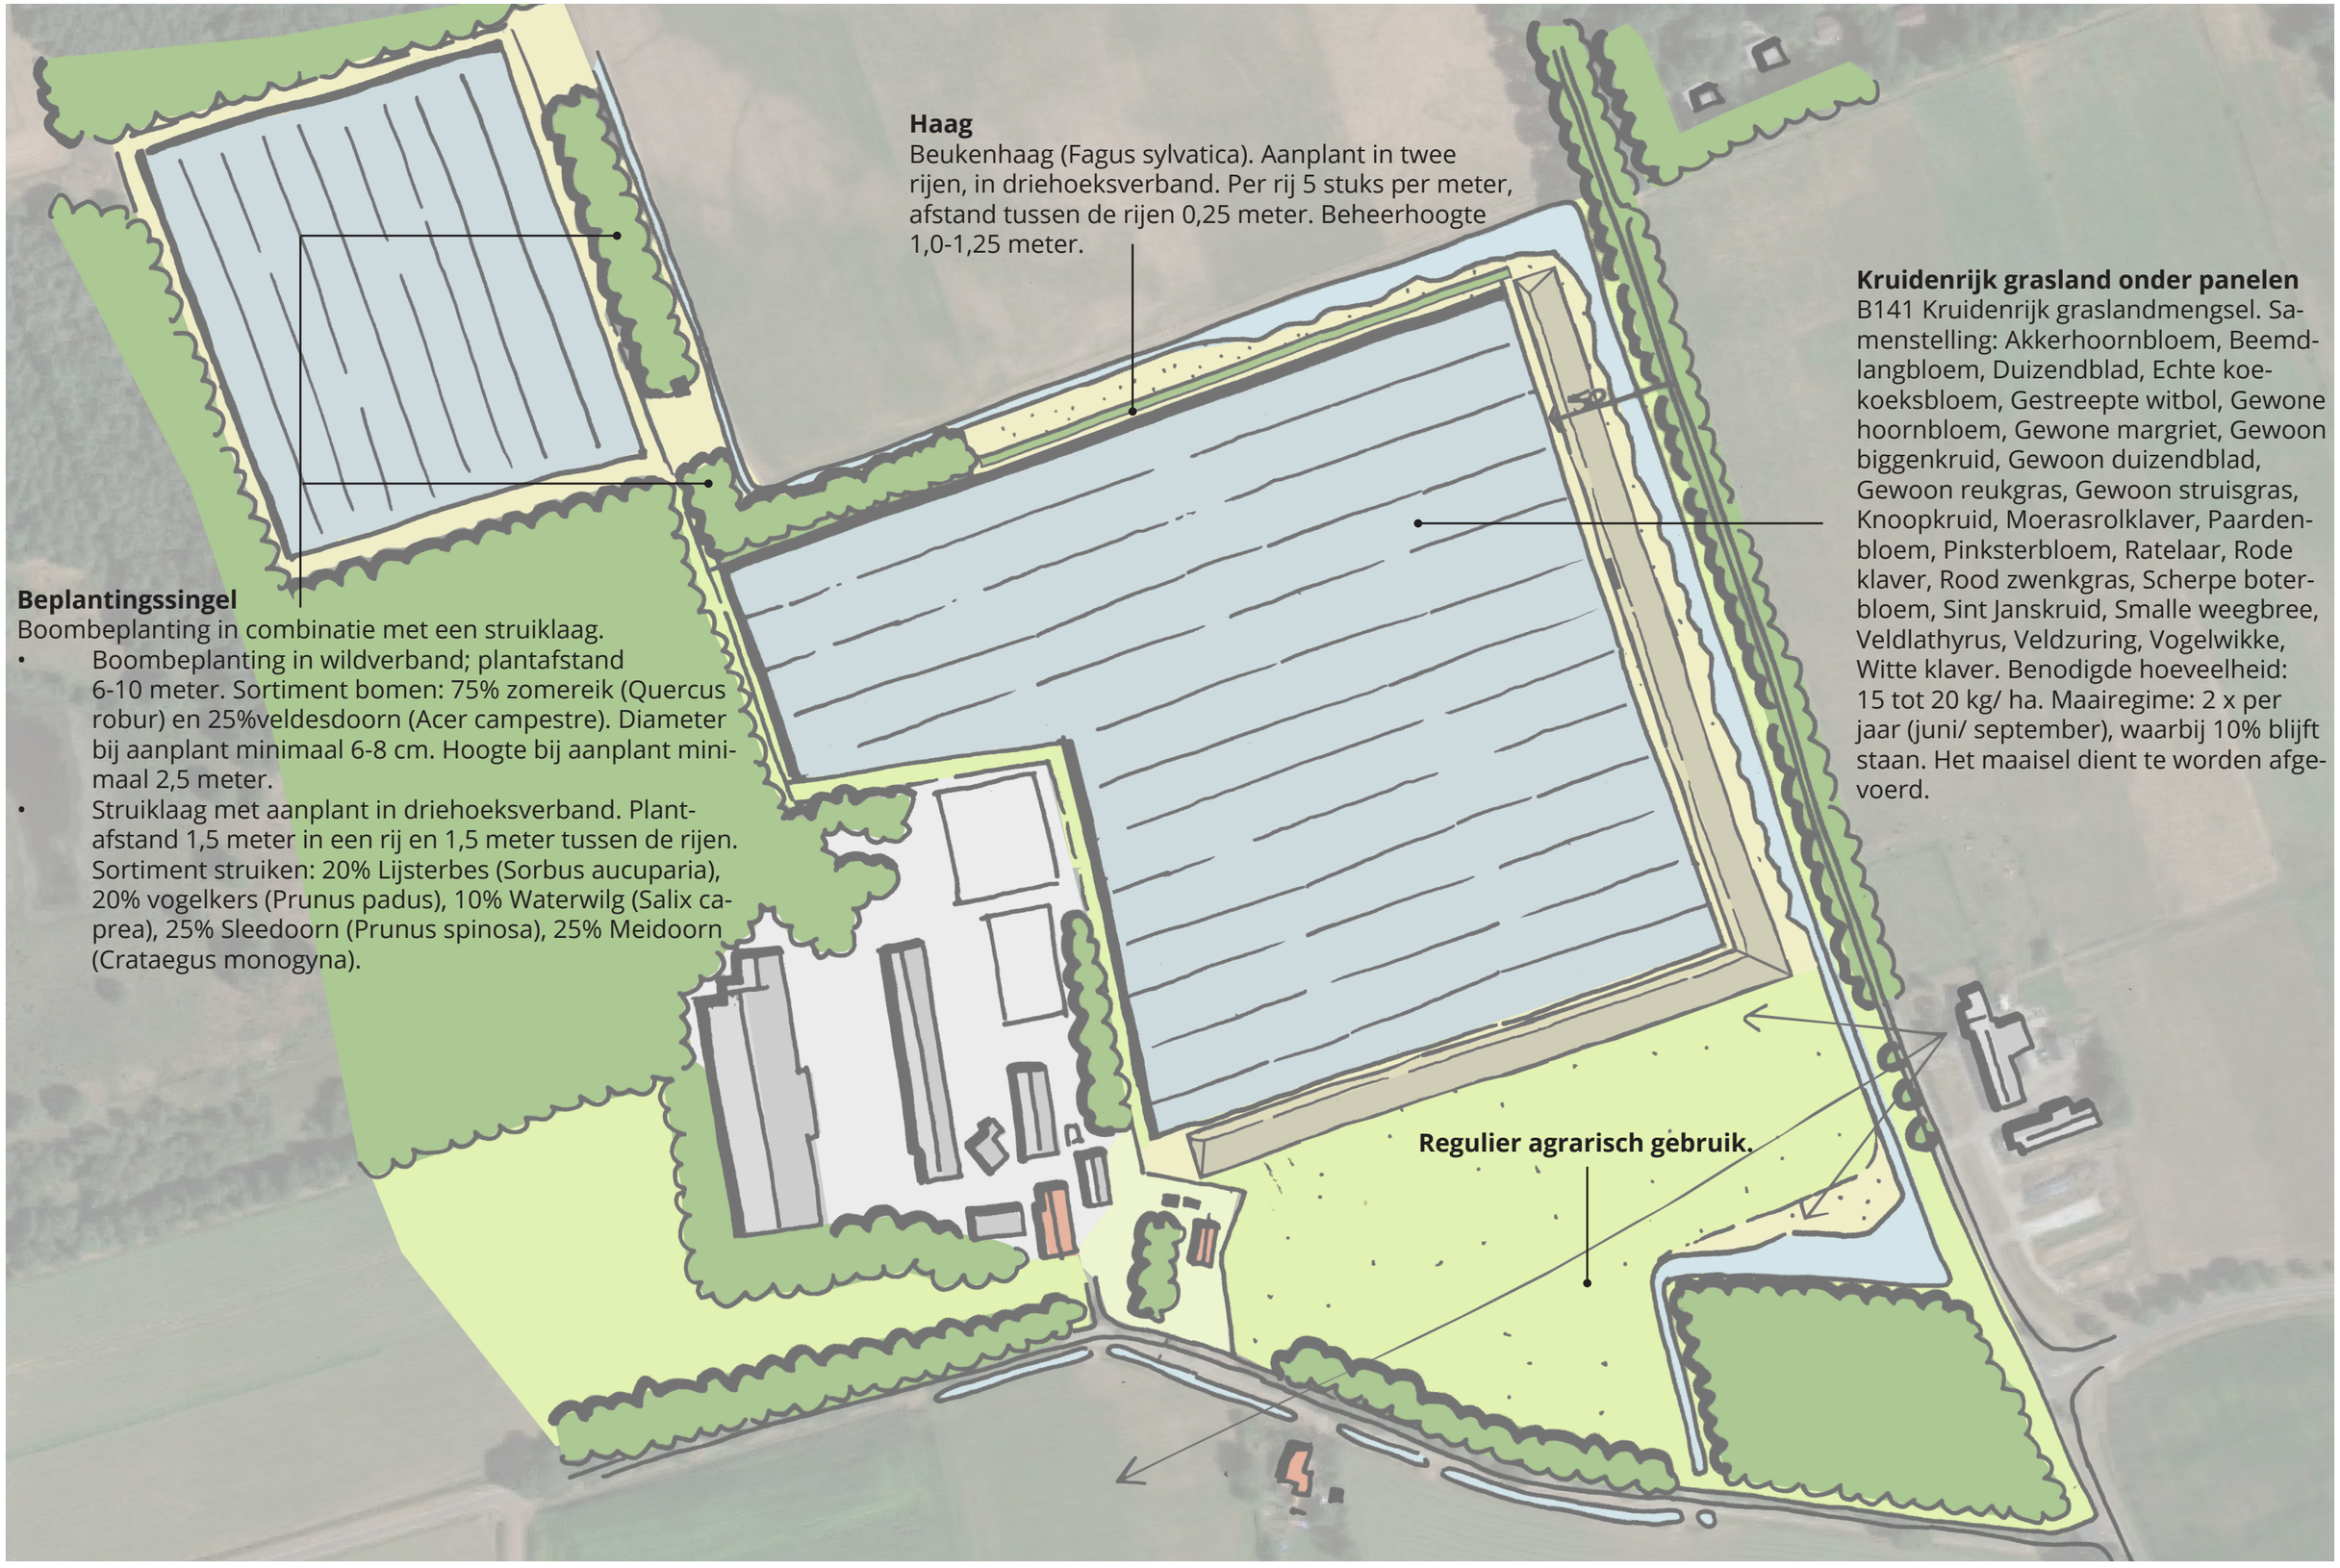Bijlage 2. Beplantings- en beheerplan