


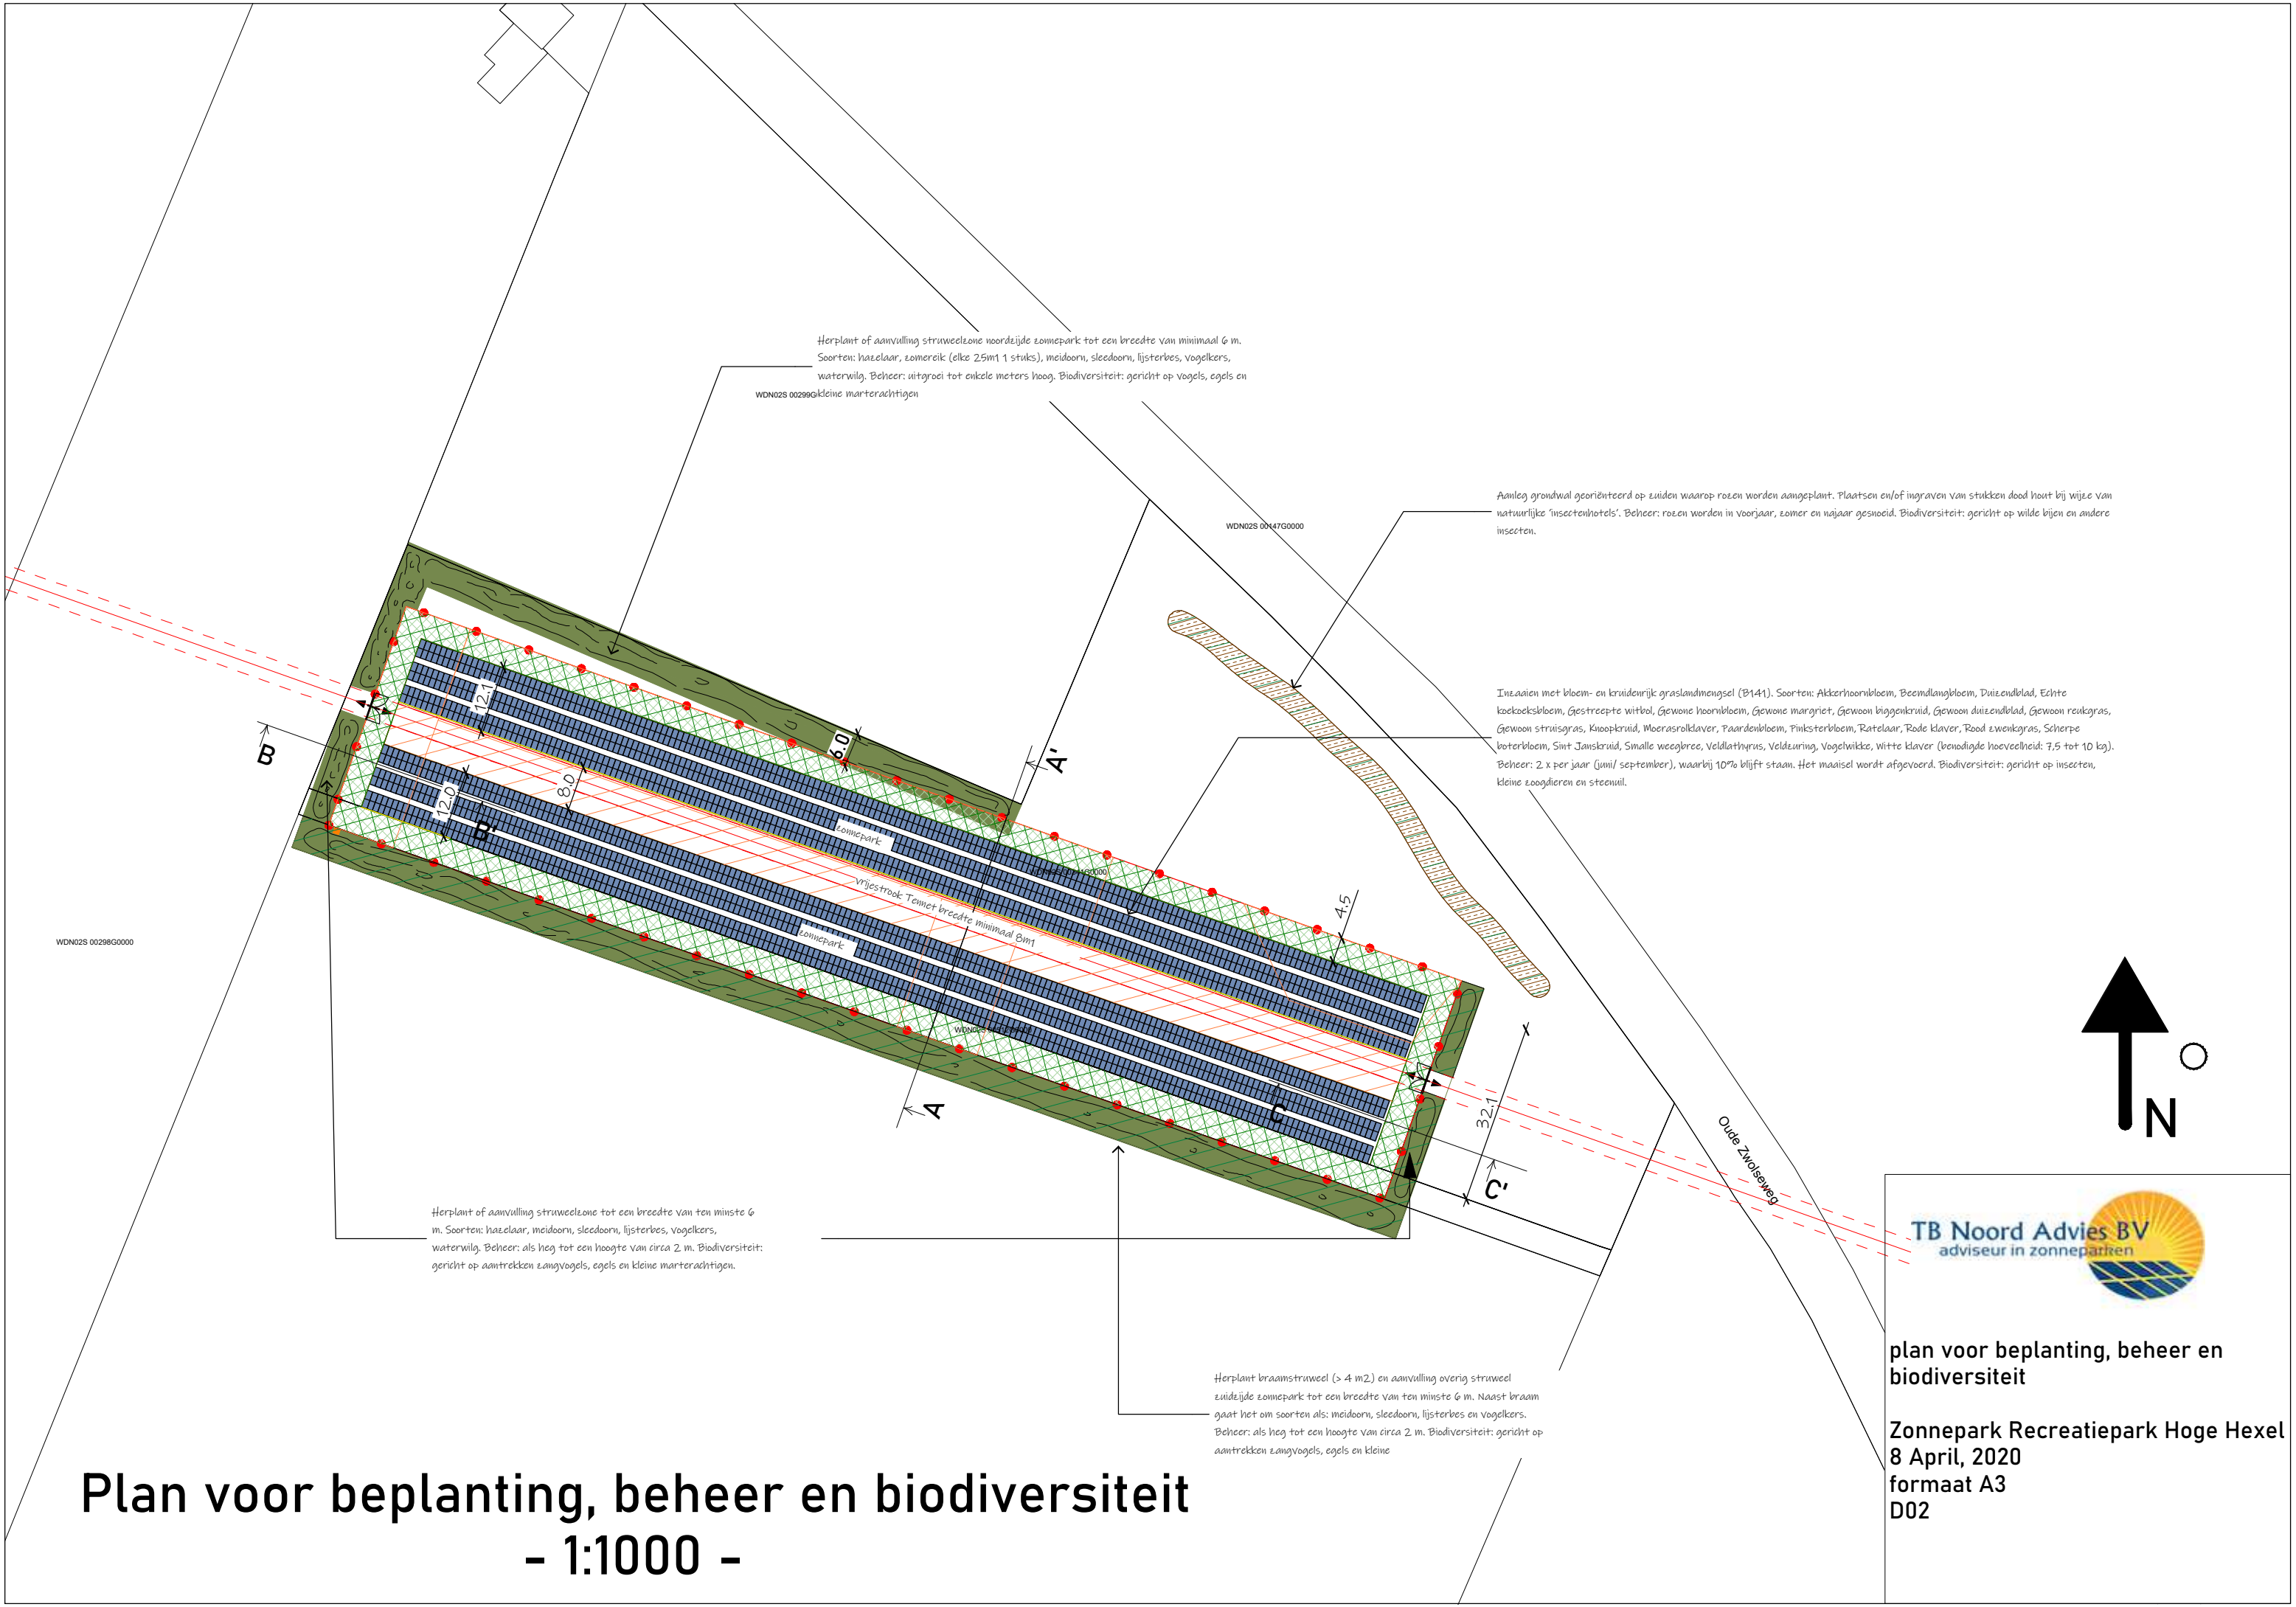

Plan voor beplanting, beheer en biodiversiteit

- 1:1000 -



TB Noord Advies BV
adviseur in zonneparken

plan voor beplanting, beheer en biodiversiteit

Zonnepark Recreatiepark Hoge Hexel
8 April, 2020
formaat A3
D02