



ERFINRICHTINGSPLAN

**SCHETSONTWERP VRIJSTAANDE WONING AAN DE VAN KREGTENWEG
TE NOTTER, I.O.V. DE FAM. BOODE**
datum: 18-10-2011

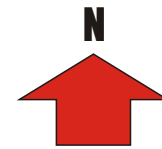

0 m 5 m 25 m

Schaal 1:500
Kadastrale gemeente WIERDEN
Sectie X
Perceel 558

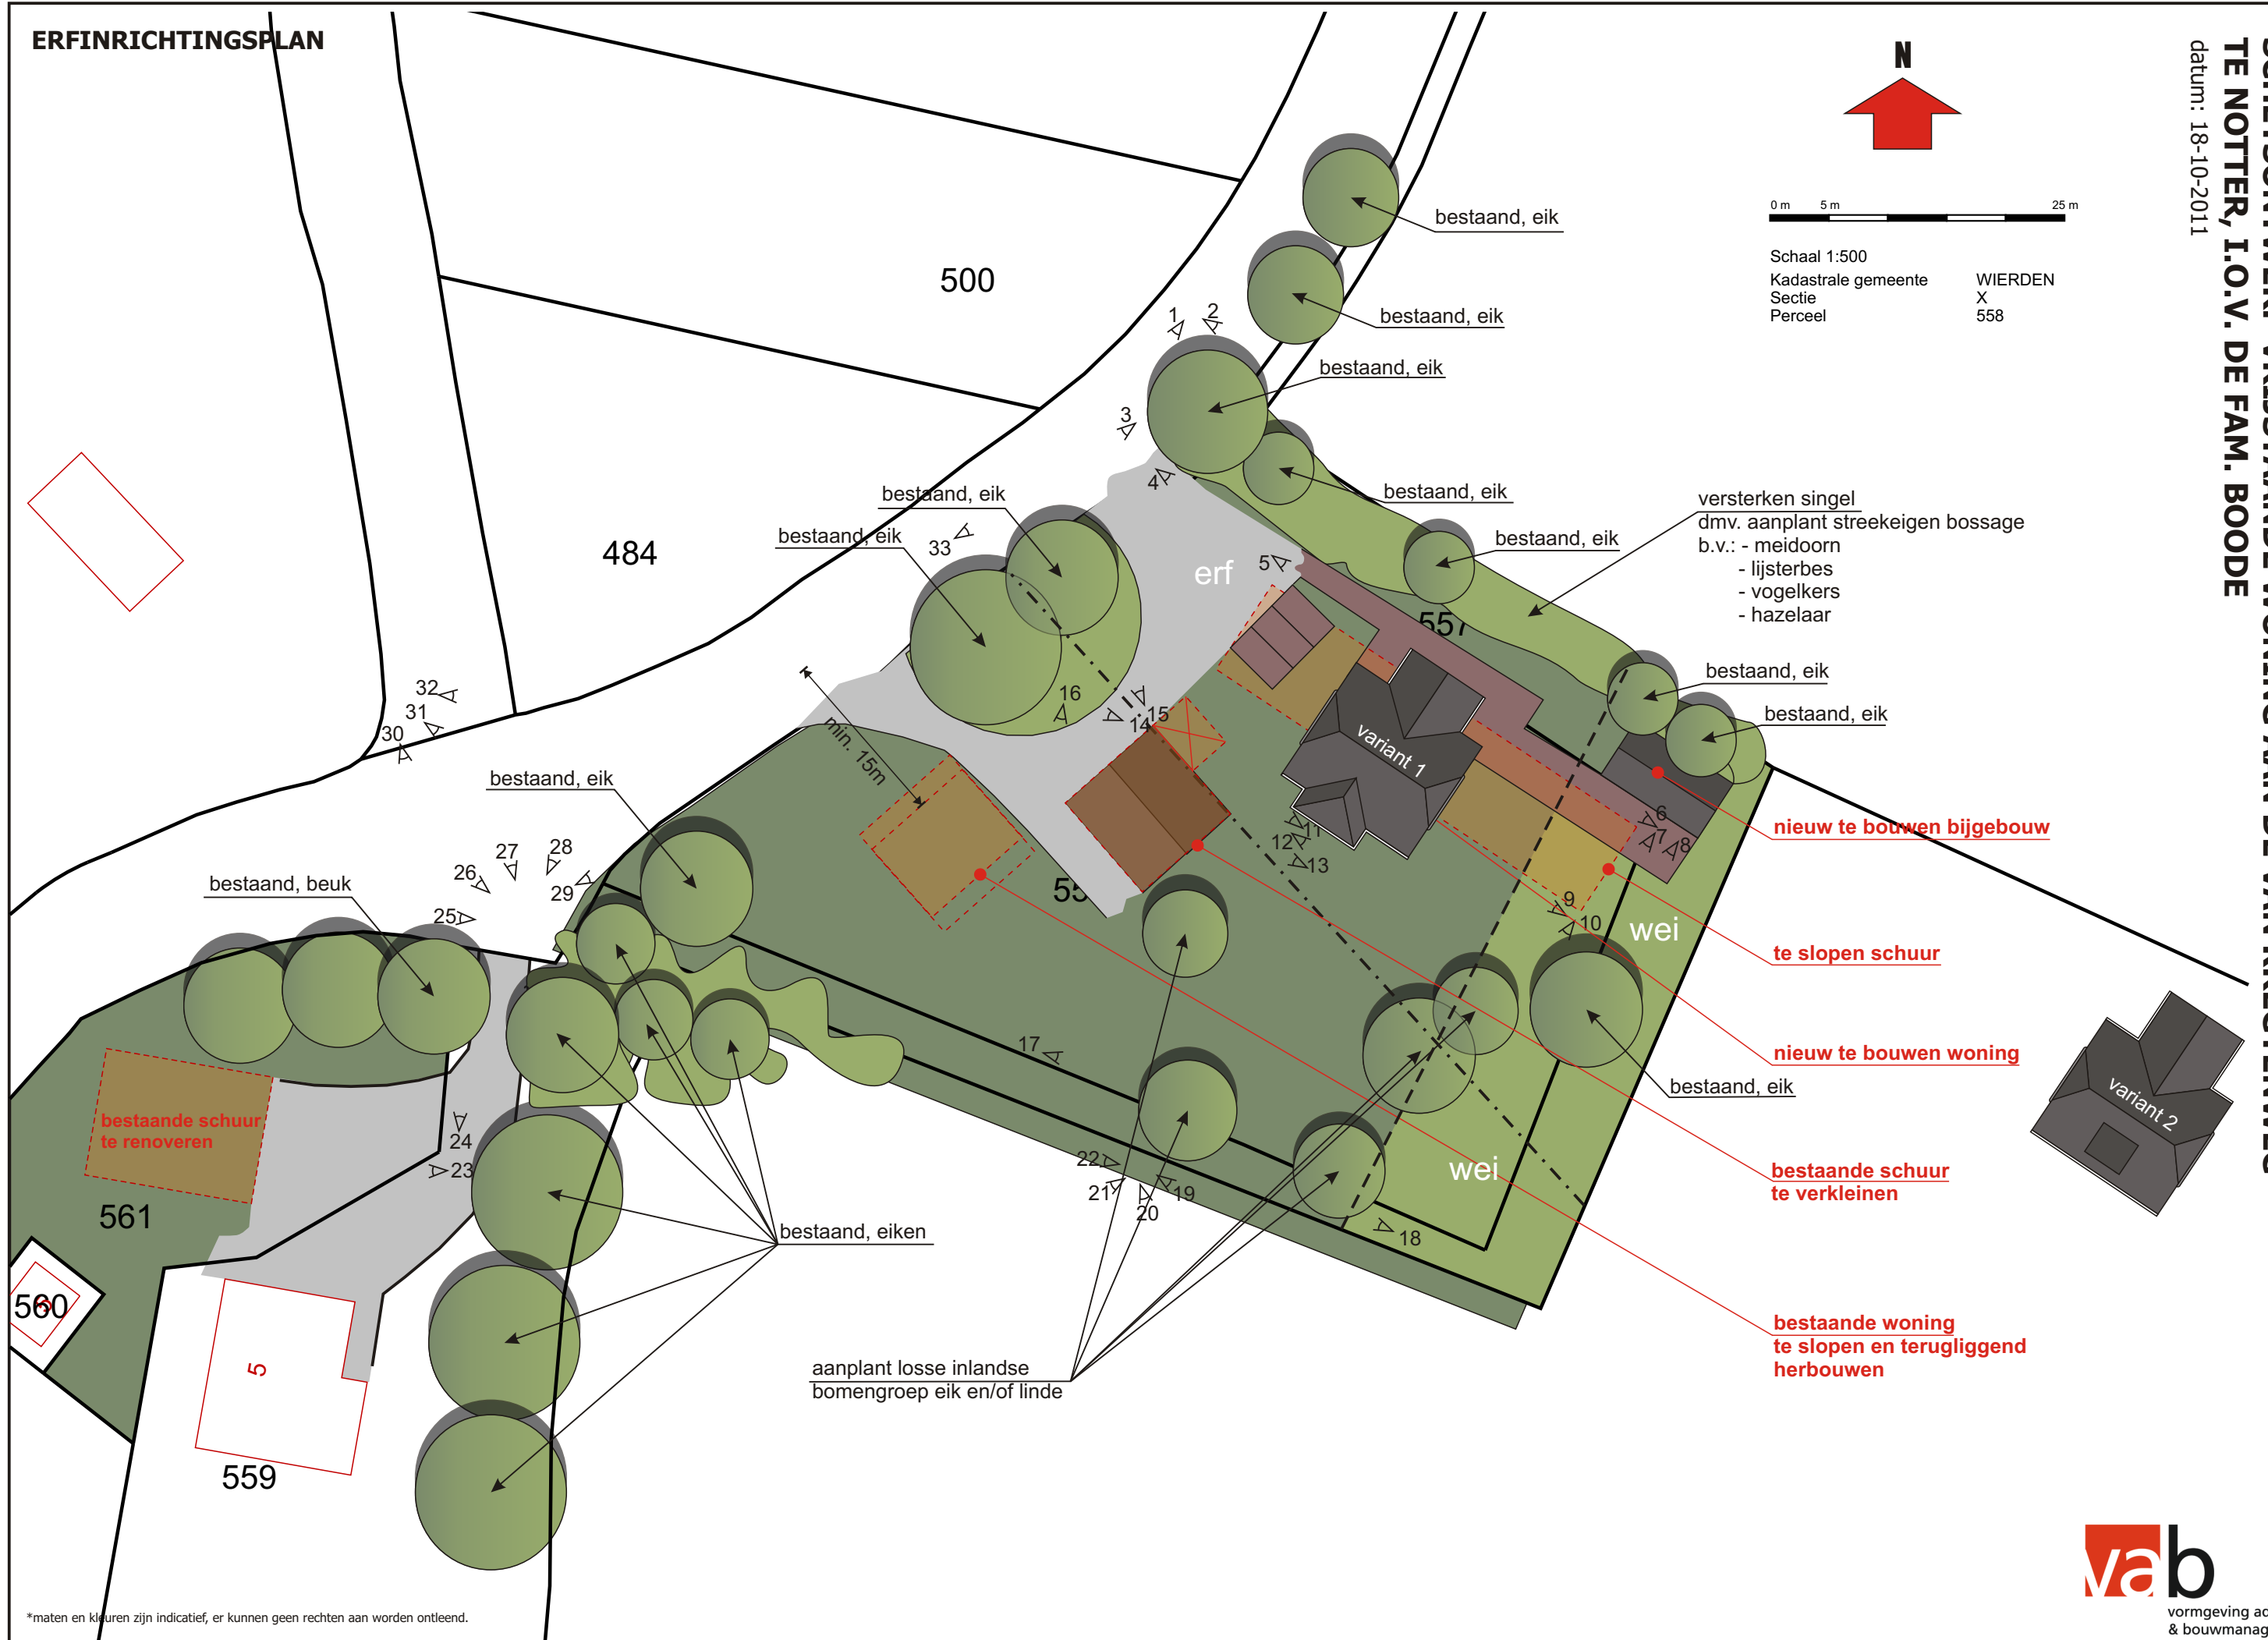

*maten en kleuren zijn indicatief, er kunnen geen rechten aan worden ontleend.