



Sigma Bouw & Milieu
Phileas Foggstraat 153
7825 AW Emmen

Tel. (0591) 65 91 28
Fax (0591) 65 93 25

www.sigma-bm.nl
E-mail info@sigma-bm.nl

Onderwerp: **verkennend milieukundig bodemonderzoek volgens
NEN-5740+A1 Vriezenveenseweg nr. 60B-62 te Wierden**
Projectnummer: **18-M8580**
Opdrachtgever: **BJZ.nu**
Datum: **28 september 2018**

onderwerp	verkennd milieukundig bodemonderzoek volgens NEN-5740+A1 Vriezenveenseweg nr. 60B-62 te Wierden
datum	28 september 2018
projectnummer	18-M8580

in opdracht van	BJZ.nu Twentepoort Oost 16a 7606RG Almelo
-----------------	---

uitgevoerd door	Sigma Bouw & Milieu Phileas Foggstraat 153 7825 AW Emmen tel: (0591) 659128 fax:(0591) 659325
-----------------	---

Sigma Bouw & Milieu is gecertificeerd volgens de norm NEN-EN-ISO 9001:2008, het uitvoeren van milieukundige bodemonderzoeken en geotechnische onderzoeken

Sigma Bouw & Milieu is gecertificeerd volgens "Beoordelingsrichtlijn voor het procescertificaat Monsterneming Bouwstoffenbesluit SIKB 1000 protocol 1001: Monsterneming grond voor partijkeuringen"



Sigma Bouw & Milieu is gecertificeerd volgens "Beoordelingsrichtlijn voor het procescertificaat Veldwerk bij milieuhygiënisch bodemonderzoek SIKB 2000 protocollen 2001, 2002 en 2018"



Sigma Bouw & Milieu is gecertificeerd volgens "Beoordelingsrichtlijn voor het procescertificaat Milieukundige begeleiding (water)bodemsaneringen en nazorg SIKB 6000, protocol 6001: Milieukundige begeleiding landbodemsanering met conventionele methoden"

(het onderhavige onderzoek heeft uitsluitend betrekking op de beoordelingsrichtlijn BRL SIKB 2000, protocol 2001, 2002 en 2018)

Niets uit deze uitgave mag worden vermenigvuldigd en/of openbaar worden gemaakt door middels van druk, fotokopie, microfilm of anderszins zonder voorafgaande, schriftelijke toestemming van de opdrachtgever of Sigma Bouw & Milieu.

INHOUD

1	INLEIDING	4
1.1	Algemeen.....	4
1.2	Aanleiding van het verkennend milieukundig bodemonderzoek.....	4
1.3	Doel van het onderzoek	4
1.4	Referentiekader van het onderzoek.....	5
1.5	Opbouw van het rapport.....	5
2	VOORONDERZOEK	6
2.1	Basisinformatie	6
2.2	Keuze type vooronderzoek	7
2.3	Standaard vooronderzoek.....	7
2.4	Hypothese	11
3	VELDONDERZOEK.....	12
3.1	Uitvoering van het veldonderzoek.....	12
3.2	Resultaten van het veldonderzoek.....	13
4	CHEMISCH-ANALYTISCH ONDERZOEK.....	16
4.1	Onderzoeksprogramma chemisch-analytisch onderzoek.....	16
4.2	Toetsingscriteria grond en grondwater	17
4.3	Analyseresultaten en interpretatie.....	19
4.3.1	Milieuhygiënische kwaliteit grond.....	19
4.3.2	Milieuhygiënische kwaliteit grondwater	21
5	CONCLUSIES EN AANBEVELINGEN.....	23
	Aanbevelingen	25
	Algemeen/opmerkingen/betrouwbaarheid/uitsluitingen	26
	LITERATUURLIJST	27
	COLOFON	28

BIJLAGEN

1. Topografisch overzicht incl. oude topografische overzichten
2. Onderzoekslocatie met boorplan (1:500)
3. Boorbeschrijvingen
4. Analysecertificaten SGS BV
5. Onafhankelijkheidsverklaring

1 INLEIDING

1.1 Algemeen

In opdracht van BJZ.nu is in augustus 2018 door Sigma Bouw & Milieu een verkennd milieukundig bodemonderzoek uitgevoerd op een deel van de locatie gelegen aan de Vriezenveenseweg nr. 60B-62 te Wierden (gemeente Almelo).

De plaats en situering van de onderzoekslocatie is weergegeven in bijlage 1 en 2.

In dit onderzoek worden allereerst de locatiegegevens, de historische gegevens ofwel het bodemgebruik in het verleden evenals de resultaten van eventuele voorgaande bodemonderzoeken besproken.

Vervolgens wordt de bodemopbouw, geologie en geohydrologie besproken. Op basis van de resultaten van het vooronderzoek is een onderzoekshypothese opgesteld. Het verdere onderzoek is op basis van deze hypothese uitgevoerd.

De onderzoeksresultaten worden geïnterpreteerd. Aan de hand van de interpretatie van de onderzoeksresultaten wordt een eindconclusie geformuleerd.

kwaliteitsborging:

Sigma Bouw & Milieu is gecertificeerd volgens de norm NEN-EN-ISO 9001:2015.

Het verkennd milieukundig bodemonderzoek is uitgevoerd volgens de richtlijnen uit het besluit uitvoeringskwaliteit Bodembeheer (KWALIBO). Zo is de gehanteerde onderzoeksstrategie opgesteld volgens de normen NEN-5725 en NEN-5740+A1 en zijn de veld- en laboratoriumwerkzaamheden uitgevoerd volgens geldende beoordelingsrichtlijnen en accreditatieschema's.

De veldwerkzaamheden van Sigma Bouw & Milieu zijn verricht onder het procescertificaat BRL SIKB 2000 (Veldwerk bij milieuhygiënisch bodemonderzoek) waarvoor Sigma Bouw & Milieu is gecertificeerd en erkend door het ministerie van VROM. In het kader van het onderhavige onderzoek zijn de protocollen 2001 (plaatsen van handboringen en peilbuizen t.b.v. het nemen van grond- en grondwatermonsters) en 2002 (het nemen van grondwatermonsters) van toepassing.

Sigma Bouw & Milieu verklaart bij deze volledig onafhankelijk te zijn in de uitvoering van het onderzoek en op geen enkele wijze gerelateerd te zijn aan de eigenaar van het te onderzoeken terrein.

1.2 Aanleiding van het verkennd milieukundig bodemonderzoek

Aanleiding tot de uitvoering van dit verkennd milieukundig bodemonderzoek vormt de wens inzicht te verkrijgen in de kwaliteit van de bodem in verband met de geplande nieuwbouw van een woning op de locatie.

1.3 Doel van het onderzoek

Dit onderzoek heeft tot doel inzicht te verkrijgen in de milieuhygiënische kwaliteit van de bodem en vast te stellen of er sprake is van bodemverontreiniging. Aan de hand van dit onderzoek wordt inzicht verkregen in hoeverre het bodemgebruik van de locatie heeft geleid tot verontreiniging.

Op basis van de onderzoeksresultaten kan een milieuhygiënische beoordeling worden gegeven ten aanzien van de beoogde c.q. de toekomstige gebruiksmogelijkheden van de locatie.

Indien uit de onderzoeksresultaten blijkt dat er sprake is van bodemverontreiniging zal worden beoordeeld of vervolgonderzoek noodzakelijk geacht wordt.

1.4 Referentiekader van het onderzoek

Teneinde de kwaliteit van de bodem op de onderhavige locatie juist in te schatten is de onderzoeksopzet van het bodemonderzoek gebaseerd op de onderzoeksstrategie voor verkennend bodemonderzoek, onderzoeksnorm NEN 5740+A1 (literatuur 1).

1.5 Opbouw van het rapport

In het voorliggende rapport komen de volgende aspecten aan de orde:

- vooronderzoek, (hoofdstuk 2)
- veldonderzoek, (hoofdstuk 3)
- chemisch-analytisch onderzoek, (hoofdstuk 4)
- conclusies en aanbevelingen, (hoofdstuk 5).

2 VOORONDERZOEK

Het vooronderzoek wordt voorafgaand aan het feitelijke onderzoek (veld- en chemisch-analytisch onderzoek) uitgevoerd. Het vooronderzoek omvat het verzamelen van informatie over het vroegere en huidige gebruik van de onderzoekslocatie en de omgeving, onder meer gericht op het vinden van mogelijke bronnen van bodembelasting. Het vooronderzoek richt zich tevens op informatie betreffende de bodemgesteldheid en geohydrologie van de onderzoekslocatie.

De uitwerking van het vooronderzoek is gebaseerd op de leidraad bij het uitvoeren van verkennend, oriënterend en nader bodemonderzoek, onderzoeksnorm NEN 5725 (literatuur 9).

Afhankelijk van de aanleiding van het onderzoek en/of de initiële verdenking van een locatie wordt de diepgang van het vooronderzoek bepaald. De norm NEN 5725 onderscheidt hiermee drie verschillende typen vooronderzoek te weten: 1) een beperkt vooronderzoek, 2) een standaard vooronderzoek of 3) een uitgebreid vooronderzoek.

Om te kunnen bepalen welk type vooronderzoek van toepassing is moet van de locatie eerst de basisinformatie worden verzameld, vervolgens wordt de aanleiding van het onderzoek vastgesteld en ten slotte wordt de mate van verdachtheid van de locatie bepaald.

2.1 Basisinformatie

In tabel 2.1 is een overzicht van de basisinformatie weergegeven.

tabel 2.1 overzicht basisinformatie

adres	Vriezenveenseweg nr. 60B-62
plaats	Wierden
gemeente	Wierden
topografisch overzicht	Zie bijlage 1
coördinaten	X = 237,195 Y=488,932
kadastrale aanduiding	Gemeente Wierden sectie N nr. 3035 (ged.)
oppervlakte onderzoekslocatie (te bebouwen deel)	ca. 1.050 m ²
toekomstig bodemgebruik	woningbouw
huidig bodemgebruik	braak/gras
voormalig bodemgebruik	gras/tuin/erf
ophogingen/dempingen/stortingen	niet bekend
opvullingen en verhardingen	
toepassing van asbesthoudende bouw-, bodem- of verhardingsmaterialen	het dak van de stal bestaat uit asbestverdachte dakplaten, de aanwezigheid van asbesthoudend materiaal elders in de bestaande bebouwing niet uit te sluiten (niet onderzocht)
voorgaand bodemonderzoek op de onderzoekslocatie	► niet bekend
voorgaand bodemonderzoek in de omgeving	► niet bekend

De onderzoekslocatie is gelegen aan de Vriezenveenseweg nr. 60B-62 ten noorden van de bebouwde kom van Wierden (gemeente Almelo). De topografische ligging van de onderzoekslocatie is weergegeven in bijlage 1.

De onderzoekslocatie betreft een deel van de locatie gelegen aan de Vriezenveenseweg nr. 60B-62 te Wierden. Op de locatie Vriezenveenseweg nr. 62 bevindt zich een bestaande boerderij, twee schuren en een vm. stal. Op de locatie Vriezenveenseweg nr. 60B bevindt zich een woning.

De opdrachtgever is voornemens om ten zuiden van de stal de nieuwbouw van een woning te realiseren. Het onderhavige onderzoek, het geografisch besluitvormingsgebied, betreft het terreindeel t.p.v. de nieuw te bouwen woning, zoals weergegeven in bijlage 2.

De onderzoekslocatie, het te bebouwen terreindeel, is grotendeels onbebouwd. Een klein deel van de nieuw te bouwen woning bevindt zich t.p.v. de bestaande stal. De onderzoekslocatie is meest onverhard (gras).

De onderzoekslocatie, het onderzochte te bebouwen terreindeel, heeft een oppervlakte van ca. 1.050 m² (zie bijlage 2).

In de directe omgeving van de locatie bevinden zich enkele woningen en agrarische percelen buiten de bebouwde kom.

Aan de westzijde grenst de onderzoekslocatie aan de Vriezenveenseweg en tegenovergelegen bos.

Aan de noordzijde grenst de onderzoekslocatie aan het bestaande erf van Vriezenveenseweg 62.

Aan de oostzijde grenst de onderzoekslocatie aan achtergelegen agrarische percelen.

Aan de zuidzijde grenst de onderzoekslocatie aan een naastgelegen weiland.

2.2 Keuze type vooronderzoek

Het onderhavige bodemonderzoek betreft een verkennend bodemonderzoek in het kader van een geplande nieuwbouw op de onderzoekslocatie.

Op basis van het stroomschema (figuur 1 blz.14) uit de NEN 5725 wordt in dit geval een standaard vooronderzoek volgens hoofdstuk 6 uit de NEN 5725 uitgevoerd.

2.3 Standaard vooronderzoek

De hieronder vermelde historische gegevens zijn ontleend aan gegevens die door de opdrachtgever zijn verstrekt alsmede gegevens uit het milieuarchief van de gemeente Wierden (verkregen via een email d.d. 17-07-2018), de bodematlas van de provincie Overijssel (met historisch bodembestand), topografische kaarten, Topotijdreis.nl en het handelsbestand van de Kamer van Koophandel. Het uitgevoerde vooronderzoek heeft betrekking tot de onderhavige onderzoekslocatie alsmede de aangrenzende percelen binnen een straal van 25 meter.

voormalige bodemgebruik

bodemgebruik in het verleden tot heden: (bron: opdrachtgever/gemeente/topografische kaarten)

- De onderzoekslocatie betreft een deel van de locatie gelegen aan de Vriezenveenseweg nr. 60B-62 te Wierden. Op de locatie Vriezenveenseweg nr. 62 bevindt zich een bestaande boerderij, twee schuren en een vm. stal. Op de locatie Vriezenveenseweg nr. 60B bevindt zich een woning. De opdrachtgever is voornemens om ten zuiden van de stal de nieuwbouw van een woning te realiseren. Het onderhavige onderzoek, het geografisch besluitvormingsgebied, betreft het terreindeel t.p.v. de nieuw te bouwen woning, zoals weergegeven in bijlage 2. De onderzoekslocatie, het te bebouwen terreindeel, is grotendeels onbebouwd. Een klein deel van de nieuw te bouwen woning bevindt zich t.p.v. de bestaande stal. De onderzoekslocatie is meest onverhard (gras). De onderzoekslocatie, het onderzochte te bebouwen terreindeel, heeft een oppervlakte van ca. 1.050 m² (zie bijlage 2).
- De bestaande boerderij (Vriezenveenseweg 62) dateert van 1900, de schuren dateren van 1950, de stal dateert van 1975 en de woning (Vriezenveenseweg 60B) dateert van 1975 (bron: Kadaster).

- Op basis van oude topografische kaarten van voor 1880 tot 1934 is de locatie, voor zover te beoordelen, nog geen bebouwing te herkennen. Op basis van oude topografische kaarten vanaf 1935 is op de locatie bebouwing te herkennen. De bebouwing is in de loop van de tijd uitgebreid en gewijzigd.
- Ten behoeve van de onderzoekslocatie zijn voor zover bekend bouwvergunningen verleend.
- Ten behoeve van de onderzoekslocatie voor zover bekend een milieuvergunning verleend voor een veehouderijbedrijf.
- De onderzoekslocatie wordt in het handelsbestand van de Kamer van Koophandel vermeld onder:
 - ▶ Kadijk Holding BV (Vriezenveenseweg 60B).
 - ▶ Delta Novum Beheer BV (Vriezenveenseweg 60B).
 - ▶ Bruins-Broekhuis (Vriezenveenseweg 62).

onder- of bovengrondse brandstoftanks: (bron: opdrachtgever/eigenaar/gemeente/provincie)

- Er is geen informatie omtrent de eventuele aanwezigheid of voormalige aanwezigheid van boven- of ondergrondse brandstoftanks t.p.v. de onderzoekslocatie (t.p.v. het te bebouwen terreindeel). Er bestaat altijd de mogelijkheid dat onder- of bovengrondse brandstoftanks in het verleden geplaatst zijn zonder melding, de aanwezigheid van deze tanks blijkt dan niet uit registraties in archieven.

aanwezigheid van asbest

(bron: opdrachtgever/gemeente)

- Het dak van de stal (grenzend aan het te bebouwen terreindeel) bestaat van asbestverdachte dakplaten. Het dak is niet voorzien van een afwateringsgoot die ervoor zorgt dat evt. emissie (erosie) van asbestvezels (door weersinvloeden) naar de onderliggende onverharde bodem wordt voorkomen.
De aanwezigheid van asbesthoudend materiaal elders in de bestaande bebouwing is niet uit te sluiten (niet onderzocht).
Op basis van de provinciale asbestsignaleringskaart geldt voor de onderzoekslocatie een kleine tot grote kans op de aanwezigheid van asbest.
Er is geen informatie bekend omtrent de evt. aanwezigheid van asbest in de bodem t.p.v. de onderzoekslocatie.
Er bestaat altijd de mogelijkheid dat asbest (afval/puin) ed. is begraven. Op voorhand is hiervan geen informatie bekend.

**voormalige en huidige potentieel belastende agrarische en bedrijfsactiviteiten
(bron: opdrachtgever/ eigenaar/ gemeente/ provincie)**

- Op de locatie Vriezenveenseweg nr. 62 te Wierden was in het verleden een veehouderijbedrijf gevestigd.
Het onderhavige onderzoek heeft alleen betrekking op het terreindeel waar een nieuwe woning is gepland. Binnen het onderzoeksgebied bevindt zich een klein deel van de af te breken stal. Voor het overige is de onderzoekslocatie, het te bebouwen deel, onbebouwd. Voor zover na te gaan was op een deel van het onderzoeksgebied in het verleden een paardenbak gesitueerd.
- Er is geen andere informatie omtrent evt. (voormalige) (bedrijfs)matige activiteiten op de onderzoekslocatie (t.p.v. het onderzochte terreindeel).
- Er is geen informatie omtrent evt. (voormalige) potentieel bodembedreigende activiteiten (verbranding afval, opslag van gevaarlijke stoffen etc.) op de onderzoekslocatie (t.p.v. het onderzochte terreindeel).
- Er is geen informatie omtrent evt. (voormalige) potentieel bodembedreigende calamiteiten op de onderzoekslocatie (t.p.v. het onderzochte terreindeel).
- In de directe omgeving van de onderzoekslocatie bevinden zich enkele woningen en agrarische percelen buiten de bebouwde kom.
Het is op voorhand onbekend of activiteiten in de directe omgeving negatieve invloed hebben (gehad) op de bodemkwaliteit t.p.v. de onderhavige onderzoekslocatie.

verrichte handelingen met grond, verhardingsmateriaal en/of afval:
(bron: opdrachtgever/gemeente)

- Er is geen informatie omtrent evt. met bodemvreemd materiaal/afval gedempte watergangen/sloten t.p.v. de onderzoekslocatie.
- Er is geen andere informatie omtrent evt. opgebrachte gebiedsvreemde grond (ophogingen), verhardingsmateriaal, puinmateriaal en/of afval op de locatie.

ondergrondse infrastructuur in het heden verleden: (bron: opdrachtgever)

- geen informatie, voorafgaand aan grondwerk dient altijd een KLIC-melding gedaan te worden

archeologische waarden: (bron: gemeente/provincie)

- De locatie heeft op basis van de archeologische waardenkaart (IKAW) de vermelding "hoge verwachting".

niet gesprongen explosieven: (bron: gemeente/provincie)

- In Nederland zijn er niet gesprongen explosieven (NGE) uit de Tweede Wereldoorlog in de grond achtergebleven. De (potentiële) aanwezigheid van niet gesprongen explosieven kan een bedreiging inhouden bij grondroerende werkzaamheden en kan tot vertraging leiden bij planvorming en uitvoering van werkzaamheden. NGE's worden met name aangetroffen ter plaatse van 'strategische doelen' zoals binnensteden, verbindingswegen, spoorwegen, bruggen en havens. De gemeente is op basis van regelgeving verantwoordelijk voor het opsporen en ruimen van niet gesprongen explosieven uit de Tweede Wereldoorlog. Voor aanvullende informatie wordt verwezen naar de gemeente.

huidige bodemgebruik

huidige bodemgebruik van de locatie: (bron: opdrachtgever/terreininspectie)

- De onderzoekslocatie, het te bebouwen terreindeel, is thans grotendeels onverhard (gras). Binnen het onderzoeksgebied bevindt zich een klein deel van de af te breken stal.

aanwezigheid van asbest (bron: opdrachtgever/gemeente)

- Het dak van de stal (grenzend aan het te bebouwen terreindeel) bestaat van asbestverdachte dakplaten. Het dak is niet voorzien van een afwateringsgoot die ervoor zorgt dat evt. emissie (erosie) van asbestvezels (door weersinvloeden) naar de onderliggende onverharde bodem wordt voorkomen.
De aanwezigheid van asbesthoudend materiaal elders in de bestaande bebouwing is niet uit te sluiten (niet onderzocht).
Op basis van de provinciale asbestsignaleringskaart geldt voor de onderzoekslocatie een kleine tot grote kans op de aanwezigheid van asbest.
Er is geen informatie bekend omtrent de evt. aanwezigheid van asbest in de bodem t.p.v. de onderzoekslocatie.
Er bestaat altijd de mogelijkheid dat asbest (afval/puin) ed. is begraven. Op voorhand is hiervan geen informatie bekend.

huidige verdachte/bedrijfsmatige/bodembelastende activiteiten:
(bron: opdrachtgever/gemeente)

- Op de onderzoekslocatie, het onderzochte deel van de locatie, vinden thans geen bodembedreigende activiteiten plaats.

verhardingslagen: (bron: opdrachtgever/terreininspectie)

- De onderzoekslocatie is grotendeels onverhard. In de af te breken stal bevindt zich een betonverharding.
-

toekomstige bodemgebruik

geplande herinrichting/ bouwplannen:

(bron:opdrachtgever)

- de nieuwbouw van een woning

geplande bedrijfsactiviteiten:

(bron:opdrachtgever)

- niet bekend

geplande potentieel bodemverontreinigende activiteiten:

(bron:opdrachtgever)

- niet bekend

geologie, bodemsamenstelling en geohydrologie:

De ondiepe geologie in het onderzoeksgebied is afgeleid van de Grondwaterkaart van Nederland (Dienst grondwaterverkenning TNO/DGGV) en ontleend aan het dinoloket (www.dinoloket.nl).

De bovenste laag, de deklaag, heeft een hoogte van ca. 9 m+NAP.

In tabel 2.2 is de geohydrologische opbouw weergegeven.

tabel 2.2 geohydrologische opbouw

diepte m-mv	beschrijving	formatie
0-7	zand, zwak siltig	Boxtel
7-10	zand, zwak siltig	Drenthe, laagpakket Schaarsbergen
10-15	zand, matig grof, grindhoudend	Urk

De stromingsrichting van het ondiepe grondwater van het eerste watervoerend is in het kader van dit onderzoek niet vastgesteld. Opgemerkt dient te worden dat de stromingsrichting van het grondwater beïnvloed kan worden door drainepatroon, ligging van sloten, riolering, kabels, leidingen en funderingen.

(financieel-) juridische situatie

In tabel 2.3 zijn de financieel- juridische aspecten weergegeven.

tabel 2.3 financieel/juridische aspecten

kadastrale gegevens	Gemeente Wierden, sectie N nr. 3035 (ged.)
opdrachtgever/ belanghebbende rechtspersonen	-

In het kader van onderhavig bodemonderzoek is behoudens de opgenomen kadastrale gegevens geen nadere financieel juridische informatie verzameld.

Het uitvoeren van een daadwerkelijke juridische toets maakt geen deel uit van onderhavig bodemonderzoek.

2.4 Hypothese

Volgens de onderzoeksnorm NEN 5740 dient, m.b.t. de aanwezigheid van eventuele bodemverontreiniging, vooraf een onderzoekshypothese te worden opgesteld. De hypothese kan worden opgesteld op basis van bekende (historische) gegevens, uit de betrokken informatie kan blijken dat de onderzoekslocatie, vooraf, als “verdacht” of “onverdacht” wordt aangemerkt.

Op basis van de historische informatie uit het vooronderzoek blijkt dat op de locatie aan de Vriezenveenseweg nr. 62 te Wierden in het verleden een veehouderijbedrijf gevestigd was. Het onderhavige onderzoek heeft alleen betrekking op het terreindeel waar een nieuwe woning is gepland. Binnen het onderzoeksgebied bevindt zich een klein deel van de af te breken stal. Voor het overige is de onderzoekslocatie, het te bebouwen deel, onbebouwd. Voor zover na te gaan was op een deel van het onderzoeksgebied in het verleden een paardenbak gesitueerd.

De onderzoekslocatie, het te bebouwen terreindeel, is in eerste aanleg als milieuhygiënisch “onverdacht” aangemerkt. Op basis van deze hypothese is het bodemonderzoek t.p.v. het beoogde bouwblok uitgevoerd conform de bijbehorende onderzoeksstrategie, volgens NEN 5740+A1, paragraaf 5.1, strategie voor onverdachte locaties (ONV-NL) (literatuur 1).

In tabel 2.4 is de gehanteerde onderzoeksstrategie weergegeven.

tabel 2.4 gehanteerde onderzoeksstrategie

(deel)locatie	mogelijke verontreiniging		onderzoeksstrategie
	grond	grondwater	
te bebouwen terreindeel (ca. 1.050 m ²)	-	-	ONV-NL

Het opgeboorde monstermateriaal op de onderzoekslocatie is in dit onderzoek visueel beoordeeld op de aanwezigheid van asbesthoudend materiaal. Opgemerkt dient te worden dat asbestanalyses geen deel uitmaken van uitgevoerde analyses in het kader van de NEN-5740+A1. Onderhavig onderzoek betreft geen asbest onderzoek in bodem volgens NEN-5707+C1 of NEN-5897+C1.

Op voorhand is geen concrete informatie bekend waaruit blijkt dat t.p.v. de onderzoekslocatie asbesthoudend materiaal in de bodem te verwachten is.

Er bestaat echter altijd de mogelijkheid dat asbest (afval/puin) ed. is begraven.

Alleen een verkennend onderzoek asbest in grond volgens NEN-5707+C1 of onderzoek asbest in puin volgens NEN-5897+C1 kan een uitspraak doen over de evt. aanwezigheid van asbest in de bodem.

Tevens dient opgemerkt te worden dat aanwezig puinmateriaal en/of (half)verhardingsmaterialen niet chemisch-analytisch zijn onderzocht.

3 VELDONDERZOEK

In dit hoofdstuk wordt het uitgevoerde veldwerkonderzoeksprogramma beschreven. Daarnaast worden de resultaten van het veldonderzoek weergegeven.

3.1 Uitvoering van het veldonderzoek

Het veldonderzoek is uitgevoerd onder procescertificaat BRL SIKB 2000 en conform de eisen uit de protocollen 2001 en 2002.

Het onderzoeksprogramma is ruimtelijk weergegeven in bijlage 2. In deze bijlage zijn alle geplaatste boringen geprojecteerd.

plaatsen van boringen en peilbuis

Het uitvoeren van boringen, het plaatsen van de peilbuis en het nemen van grondmonsters heeft plaatsgevonden op 21 augustus 2018. Het bemonsteren van het grondwater is conform NEN-5740+A1 ruime tijd na plaatsing van de peilbuis op 31 augustus 2018 uitgevoerd.

De veldwerkzaamheden zijn uitgevoerd door dhr. A. van Wuykhuyse erkende en geregistreerde veldwerker van Sigma Bouw & Milieu te Emmen. Bedrijfs- en persoonserkenningen zijn weergegeven op de internetsite van Bodem+ (<http://www.sinternovem.nl/bodemplus/erkenningen>).

Een onafhankelijkheidsverklaring is opgenomen in bijlage 5.

Voorafgaand aan het plaatsen van boringen is een locatie-inspectie gehouden. Op basis van de locatie inspectie is geconstateerd dat het dak van de stal bestaat uit mogelijk asbesthoudende dakplaten. Het dak is niet voorzien van een afwateringsgoot die ervoor zorgt dat evt. emissie (erosie) van asbestvezels (door weersinvloeden) naar de onderliggende bodem wordt voorkomen. Het dak watert af op de onderliggende onverharde bodem.

Voor het overige zijn geen bijzonderheden opgemerkt, hierbij wordt opgemerkt dat de locatie grotendeels deels is begroeid met vegetatie wat inspectie heeft belemmerd.

Alle geplaatste boringen zijn zodanig ruimtelijk verspreid over de onderzoekslocatie dat een zo representatief mogelijke indruk van de onderzoekslocatie wordt verkregen.

Alle boringen zijn uitgevoerd met behulp van een edelmanboor en geplaatst conform de eisen uit het protocol 2001.

De positionering van alle boringen is weergegeven in bijlage 2.

Ter plaatse van de locatie zijn acht boringen geplaatst tot ca. 0.5 m-mv. Twee boringen zijn doorgezet tot max. 2.0 m-mv. Eén boring doorgezet tot in het freatisch grondwater en ten behoeve van de bemonstering van het grondwater afgewerkt met een peilbuis, filtertraject van ca. 2.8-3.8 m-mv.

De geplaatste peilbuis is opgebouwd uit 1 meter HDPE peilfilter omstort met filtergrind.

Het filtergrind zorgt voor een goede instroming van het grondwater in het filter, daarnaast voorkomt het dat het filter dichtslibt. Het peilfilter bevindt zich 0.5 meter beneden het grondwaterniveau.

Boven het peilfilter bevindt zich blinde HDPE opzetbuis, omstort met bentoniet (zwellklei).

De zwelklei dient ervoor te zorgen dat toestroming vanuit de bovengrond wordt voorkomen.

De peilbuizen zijn geplaatst conform de eisen uit het protocol 2001.

monstername grond

Het vrijkomende bodemmateriaal is zintuiglijk beoordeeld op bodemkundige eigenschappen, o.a. de korrelgrootteverdeling (textuur), kleur en eventueel aanwezige verontreinigingskenmerken. Na de zintuiglijke beoordeling is het bodemmateriaal in trajecten van 0.5 meter of per afwijkende bodemlaag bemonsterd.

Grondmonsters t.b.v. analyse op vluchtige aromaten zijn m.b.v. een steekbus bemonsterd.

Grondmonsters zijn genomen conform de eisen uit het protocol 2001.

monstername grondwater

Om een representatief grondwatermonster te verkrijgen is de peilbuis, na plaatsing en voor monstername, grondig (3 maal de inhoud van het peilfilter) afgepompt. Voorafgaand aan de bemonstering is de grondwaterstand t.o.v. het maaiveld ingemeten.

Grondwatermonsters zijn genomen conform de eisen uit het protocol 2002 en NEN-5744 (literatuur 11).

Tijdens de monstername van het grondwater is in het veld de zuurgraad (pH) en de elektrische geleidbaarheid (EGV) bepaald.

dakzijde asbest verdacht dak van de stal zonder dakgoot

Het onderzoek asbest in de toplaag langs de dakzijde (druppelzone) van de stal is uitgevoerd volgens de onderzoeksstrategie "verkennd onderzoek op een verdachte locatie (verdachte toplaag) met diffuse bodembelasting, heterogeen verdeeld", paragraaf 6.4.5. van de NEN 5707. In afwijking van de strategie uit paragraaf 6.4.5. is in dit onderzoek alleen de toplaag (0.0-0.1 m-mv) onderzocht i.p.v. de actuele contactzone tot 0.5 m-mv.

T.p.v. de druppelzone van de stal (deel dat grenst aan de onderzoekslocatie) (30 m²) zijn vijf ondiepe inspectiegaten van 0.3 x 0.3 x 0.1 meter gegraven m.b.v. een schop.

3.2 Resultaten van het veldonderzoek

Bodemopbouw

De boorprofielbeschrijvingen van alle verrichte boringen met bijbehorende zintuiglijke waarnemingen zijn grafisch uitgewerkt en opgenomen in bijlage 3.

In tabel 3.1 is op basis van de waarnemingen de lokale bodemopbouw beschreven.

tabel 3.1 lokale bodemopbouw

bodemlaag m-mv	hoofdbestanddeel	Toevoeging	Kleur
0.0-1.1	zand, matig fijn	zwak siltig	bruin-grijs
1.1-3.8	zand, matig fijn	zwak siltig	grijs-geel

Veldmetingen grondwater

De resultaten van de veldwaarnemingen van het grondwater zijn in tabel 3.2 weergegeven.

tabel 3.2 veldwaarnemingen grondwater

Peilbuis	filtertraject m-mv	grondwaterstand m-mv	voorpompen liter	pH	EGV geleidingsvermogen µS/cm	troebelheid (NTU)
1	2.8-3.8	2.24	6	6.8	650	7.4

Zintuiglijke waarnemingen

grond

Het bij de boringen vrijkomende bodemmateriaal is zintuiglijk beoordeeld op eventuele afwijkingen.

De zintuiglijke waarnemingen zijn omschreven en grafisch weergegeven in bijlage 3.

Op basis van zintuiglijke waarnemingen van het opgeboorde monstermateriaal zijn geen bodemvreemde afwijkingen of bijmengingen waargenomen welke duiden op een vorm van bodemverontreiniging.

grondwater

Het bemonsterde grondwater bevatte geen zintuiglijk waarneembare afwijkingen.

asbest

Voorafgaand aan het plaatsen van boringen is een locatie-inspectie gehouden. Op basis van de locatie inspectie is geconstateerd dat het dak de stal bestaat uit mogelijk asbesthoudende dakplaten. Het dak is niet voorzien van een afwateringsgoot die ervoor zorgt dat evt. emissie (erosie) van asbestvezels (door weersinvloeden) naar de onderliggende bodem wordt voorkomen. Het dak watert af op onderliggende onverharde bodem.

Tijdens de locatie-inspectie is aandacht geschonken aan de aanwezigheid van asbest op het maaiveld, hierbij is op het maaiveld geen asbestverdacht materiaal aangetroffen. Hierbij wordt opgemerkt dat de locatie deels is begroeid met vegetatie wat de inspectie heeft belemmerd.

Het opgeboorde monstermateriaal (grond) is zintuiglijk beoordeeld op de aanwezigheid van asbesthoudend materiaal. Op basis van zintuiglijke waarnemingen van het opgeboorde monstermateriaal is geen asbestverdacht materiaal aangetroffen (indicatieve waarneming). Hierbij wordt opgemerkt dat in dit onderzoek handboringen zijn uitgevoerd met een 5 cm edelman boor de trefkans op het aantreffen van asbesthoudend materiaal (t.g.v. verdringing van materiaal) is kleiner dan bij het graven van inspectiegaten volgens NEN-5707+C1. Bij het graven van proefgaten of proefsleuven ontstaat een beter beeld van eventueel aanwezig bodemvreemd materiaal. Met nadruk wordt vermeld dat onderzoek naar de aanwezigheid van asbest in de bodem/puin geen onderdeel uitmaakt van het onderhavige onderzoek dat volgens NEN-5740+A1 is uitgevoerd. Het onderhavige onderzoek kan daarom geen uitspraak doen over de aan- of afwezigheid van asbest in de bodem op de onderhavige locatie. Opgemerkt dient te worden dat geen asbestanalyses van grond en/of puin e.d. hebben plaatsgevonden. Asbestanalyses maken geen deel uit van verkennend bodemonderzoek in het kader van de NEN-5740+A1. Tevens wordt opgemerkt dat de zintuiglijke beoordeling op asbest en de locatie-inspectie niet opgevat dient te worden als een onderzoek uitgevoerd op basis van NEN-5707+C1 (asbestonderzoek in grond) en/of NEN-5897+C1 (monsterneming en analyse van asbest in onbewerkt bouw- en sloopafval en recyclinggranulaat). Alleen een asbestonderzoek volgens NEN-5707+C1 / NEN-5897+C1 geeft meer zekerheid over de aanwezigheid van asbest in de bodem resp. puin.

De chemische samenstelling van eventueel aanwezig verhardingsmateriaal is niet in dit onderzoek onderzocht.

dakzijde asbest verdacht dak, deel zonder dakgoot, t.p.v. de stal

Teneinde na te gaan of de bodem t.p.v. de druppelzone van de stal verontreinigd is met asbest(houdend)materiaal, is in dit onderzoek t.p.v. de druppelzone van de stal, deel dat grenst aan het te bebouwen terreindeel, een grondmengmonster van de toplaag (0.0-0.1 m-mv) onderzocht op het gehalte asbest.

Het onderzoek asbest in de toplaag langs de dakzijde van de stal (deel grenzend aan het te bebouwen deel) is uitgevoerd volgens de onderzoeksstrategie “verkennd onderzoek op een verdachte locatie (verdachte toplaag) met diffuse bodembelasting, heterogeen verdeeld”, paragraaf 6.4.5. van de NEN 5707.

In afwijking van de strategie uit paragraaf 6.4.5. is in dit onderzoek alleen de toplaag (0.0-0.1 m-mv) onderzocht i.p.v. de actuele contactzone tot 0.5 m-mv.

Het onderzoek asbest in grond heeft alleen betrekking gehad op het terreindeel direct langs de dakzijde van de stal (druppelzone) (deel dat zonder dakgoot afwatert op onverharde ondergrond, grenzend aan het te bebouwen terreindeel). Het betreft een strook met een breedte van ca. 1 meter over de lengte van de genoemde gebouwen.

T.p.v. de dakzijde van de stal, het deel waar geen afwateringsgoot aanwezig zijn, (30 m²) zijn vijf ondiepe inspectiegaten van 0.3x0.3x 0.1 meter gegraven m.b.v. een schop.

In het kader van dit indicatieve onderzoek asbest in grond zijn de volgende werkzaamheden uitgevoerd:

- visuele inspectie van de toplaag (alleen onder het dakafschot);
- het graven van drie inspectiegaten van 30 * 30 cm tot ca.10 cm-mv.
- het visueel inspecteren van de ontgraven grond op de aanwezigheid van asbestverdachte materialen.
- het bemonsteren van evt. asbestverdachte materialen.
- het analyseren van evt. asbestverdachte materialen conform de NEN 5707.

Opgemerkt wordt dat het indicatief uitgevoerde asbestonderzoek in grond alleen betrekking heeft op de toplaag (0.0-0.1 m-mv) de druppelzone van de t.p.v. de stal (zie bijlage 2).

Met nadruk wordt vermeldt dat op het overige deel van de locatie, in deze fase van het onderzoek, geen onderzoek asbest in grond volgens NEN-5707+C1 of asbest in puin volgens NEN-5897+C1 is uitgevoerd. Er kan op basis van dit onderzoek geen uitspraak worden gedaan omtrent de aanwezigheid van asbest in de bodem/puin elders op het terrein.

4 CHEMISCH-ANALYTISCH ONDERZOEK

In dit hoofdstuk worden de uitvoering, het toetsingskader en de resultaten van de chemische analyses besproken. Vervolgens worden de resultaten van het chemisch-analytisch onderzoek geïnterpreteerd

Het chemisch onderzoek van grond is uitgevoerd door het NEN-EN-ISO 17025 geaccrediteerde milieulaboratorium van SGS BV (certificaat L086).

Alle analyses zijn geanalyseerd volgens het accreditatieschema AS3000 "laboratoriumanalyses voor milieuhygiënisch bodemonderzoek", waarvoor SGS is geaccrediteerd en erken door het ministerie van VROM.

De conservering van grond- en grondwatermonsters is uitgevoerd conform SIKB protocol 3001 "conserveringsmethoden en conserveringstermijnen voor milieumonsters".

4.1 Onderzoeksprogramma chemisch-analytisch onderzoek

grond

Teneinde in het kader van het verkennd bodemonderzoek een indruk te krijgen van de algemene kwaliteit van de grond zijn de grondmonsters, welke tijdens het veldonderzoek zijn genomen, in het laboratorium met elkaar gemengd tot grondmengmonsters.

Van het totaal aantal genomen grondmonsters op de locatie zijn twee grond(meng)monsters samengesteld en geanalyseerd.

grondwater

Uit de geplaatste peilbuis is een grondwatermonster genomen en geanalyseerd.

In onderstaande tabel 4.1 wordt de samenstelling van de grondmengmonsters, grondwatermonsters, de monsternamediepte en de uitgevoerde analyses weergegeven.

tabel 4.1 analyse-schema

Monstercode	boringnummer(s)	diepte (m-mv)	zintuiglijke waarnemingen	analysepakket
grond				
MM1	1 t/m 8	0.0-0.5 m-mv	-	NEN-grond ^(*) +AS3000
MM2	1+2	0.8-2.0 m-mv	-	NEN-grond ^(*) +AS3000
grondwater				
1 (peilbuis)	1	2.8-3.8 m-mv	-	NEN-grondwater ^(**)

verklaring van de gebruikte afkortingen en codes:⁽¹⁾

* NEN-grond	=	Standaard Pakket Grond omvat AS3000 voorbehandeling, 9 zware metalen, PAK (10-VROM), minerale olie (GC), PBC's, droge stof, organische stof en lutum;
**NEN-water	=	Standaard Pakket Grondwater omvat AS3000 voorbehandeling zware metalen, vluchtige aromaten (incl. naftaleen), chloorhoudende oplosmiddelen, chloorbenzenen, minerale olie, styreen en bromoform;
Zware metalen	=	barium (Ba)/cadmium (Cd)/Cobalt(Co)/koper (Cu)/lood (Pb)/nikkel (Ni)/zink (Zn)/Molybdeen (Mo)/kwik(Hg);
Vluchtige aromaten	=	Benzeen (B), Tolueen (T), Ethylbenzeen (E), Xylenen (X), Naftaleen (N) Styreen (S) (BTEXNS);
PCB	=	Polychloorbifenylen;
PAK	=	Polycyclische Aromatische Koolwaterstoffen;
VOH	=	Vluchtige gehalogeneerde koolwaterstoffen.
Bromoform	=	Tribroommethaan

4.2 Toetsingscriteria grond en grondwater

Om de kwaliteit van de bodem en de mate van verontreiniging te kunnen beoordelen, zijn de analyseresultaten van grondmonsters getoetst aan de geldende toetsingswaarden;

- 1) de achtergrondwaarde (AW-2000) zoals opgenomen in bijlage B van "de Regeling Bodemkwaliteit" (Staatscourant 22335, 22 november 2012) (literatuur 5)
- 2) de interventiewaarde zoals opgenomen in tabel 1 van "de Circulaire Bodemsanering", (Staatscourant 16675, 01 juli 2013) (literatuur 6)

De toetsing van de meetresultaten is uitgevoerd middels BoToVa, de Bodem Toets Validatie Service van de overheid voor grond, grondwater en waterbodem. BoTova gaat uit van het wettelijk kader dat per 1 juli 2013 van kracht is.

In de BoToVa toetsing worden de meetwaarden gecorrigeerd/teruggerekend voor de "standaard bodem" (humus=10% en lutum=25%).

Generiek toetsingskader

Voor de beoordeling van de analyseresultaten van de grond- en grondwatermonsters wordt gebruik gemaakt van de achtergrondwaarden grond zoals opgenomen in de Regeling bodemkwaliteit, de streefwaarden grondwater en interventiewaarden grond en grondwater zoals opgenomen in de Circulaire bodemsanering.

Achtergrondwaarde (AW-2000):

De achtergrondwaarde (AW-2000) geeft de kwaliteit weer die 'van nature' voorkomt in de bodem van natuur- en landbouwgronden waarvoor geldt dat er geen sprake is van belasting door lokale verontreinigingsbronnen.

De achtergrondwaarden zijn opgenomen in het Besluit Bodemkwaliteit en zijn gebaseerd op het onderzoek 'Achtergrondwaarden 2000'. Hierin zijn gehalten vastgesteld van een groot aantal stoffen in bodem van natuur- en landbouwgronden in Nederland.

De achtergrondwaarde (AW-2000) geeft het niveau aan waarbij sprake is van duurzame bodemkwaliteit. Bij overschrijding van de achtergrondwaarde is er sprake van bodemverontreiniging.

Tussenwaarde/bodemindex-waarde >0.5;

De gemiddelde waarde van de achtergrondwaarde en de interventiewaarde $(S+I)/2$, hierna te noemen 'tussenwaarde'(T), wordt gehanteerd om aan te geven dat bij overschrijding de kans aanwezig is dat er sprake is van een ernstige verontreiniging, ofwel dat nader onderzoek noodzakelijk is.

De tussenwaarde heeft geen wettelijke status maar is een indicatieniveau voor het uitvoeren van aanvullend onderzoek. De tussenwaarde geeft het concentratieniveau aan waarboven onder bepaalde omstandigheden risico's voor mens en milieu aan de orde kunnen zijn. De tussenwaarde is zodoende een indicatiewaarde voor nader onderzoek.

Bij overschrijding van de T-waarde of bodemindex waarde (>0.5) dient aanvullend/nader bodemonderzoek in overweging genomen te worden.

Een nader onderzoek wordt uitgevoerd indien er een vermoeden bestaat dat er sprake is van een ernstig geval van bodemverontreiniging.

Interventiewaarde:

De interventiewaarde (I) geeft aan dat bij overschrijding van deze waarde de functionele eigenschappen die de bodem heeft voor mens, plant en dier ernstig zijn verminderd of dreigen te worden verminderd.

Is er sprake van een ernstige bodemverontreiniging en wordt de interventiewaarde in meer dan 25 m³ grond of 100 m³ grondwater (bodemvolume) overschreden, dan kan er noodzaak zijn tot sanering. De saneringsurgentie wordt bepaald door blootstellingsrisico's van mens, dier en plant en de verspreidingsrisico's van de betreffende stoffen (actuele risico's).

De interventiewaarden zijn gebaseerd op de risico's voor de volksgezondheid en het milieu (onderzoek RIVM).

Bij de beoordeling van bodemverontreiniging aan de hand van de genoemde toetsingswaarden spelen nog een aantal aspecten een rol. Rekening dient te worden gehouden met het feit dat de mobiliteit van stoffen in de bodem en daardoor de verspreiding van stoffen afhankelijk is van diverse bodemkenmerken. Daarnaast speelt de bestemming en het gebruik van de locatie in de huidige situatie alsmede de toekomstige situatie, een grote rol bij de beoordeling van de risico's voor het milieu.

asbest in grond:

De interventiewaarde voor asbest in bodem, grond en baggerspecie bedraagt 100 mg/kg gewogen (serpentiinasbest concentratie vermeerderd met 10 maal de amfiboolasbestconcentratie).

Het resultaat van het verkennd onderzoek is een indicatieve uitspraak over de mogelijke verontreiniging van het toegepaste bouw- en sloopafval of recyclinggranulaat / bodem op basis van verzamelde stukken asbesthoudend materiaal en (meng)monsters. Aan de hand van het verkregen indicatieve gehalte aan asbest wordt nagegaan of nader onderzoek asbest al dan niet noodzakelijk is. Door de lagere onderzoeksintensiteit van het verkennd onderzoek kan in deze fase niet direct worden getoetst aan de grenswaarde. In het verkennd onderzoek wordt het gehalte getoetst aan de grenswaarde gecorrigeerd met een factor 2. Deze correctiefactor is een maat voor de betrouwbaarheid van het verkennd onderzoek in relatie tot het nader onderzoek. Alleen als in het verkennd onderzoek de onderzoeksintensiteit (hoeveelheid geïnspecteerd materiaal in de gaten en aantal analyses) op hetzelfde niveau zit als in het nader onderzoek is een directe toetsing aan de grenswaarde mogelijk.

Als het asbestgehalte kleiner is dan de helft van de grenswaarde is het statistisch aannemelijk dat ook in een nader onderzoekstraject de grenswaarde niet zal worden overschreden. In deze gevallen geldt er geen noodzaak tot het uitvoeren van een nader onderzoek asbest. Bij een asbestgehalte groter dan de helft van de grenswaarde is een nader onderzoek asbest verplicht. De hoogst bepaalde waarde binnen een(deel)locatie of (deel)partij is hiervoor bepalend.

Bijlage 3 van de circulaire bodemsanering 2013 (saneringscriterium, protocol asbest) geeft aan, dat indien gemiddeld meer dan 100 mg / kg d.s. gewogen asbest in de verdachte bodemlaag is gemeten, er sprake is van een ernstige bodemverontreiniging ongeacht het volume waarin deze verontreiniging is aangetroffen. Nadat de verontreiniging is ingekaderd is echter de gemiddelde concentratie asbest per deellocatie of verdachte locatie bepalend voor de ernst en de omvang van de verontreiniging volgens de circulaire. Indien de concentratie asbest meer dan 100 mg/ kg d.s. bedraagt dient een risicobeoordeling te worden uitgevoerd om te bepalen of er onaanvaardbare risico's zijn.

Van de bodemlagen waarin zintuiglijk asbesthoudende materialen zijn aangetroffen in de fractie >20 mm is een berekening gemaakt van de asbestconcentratie. Hiertoe is gebruik gemaakt van de navolgende formule:

$$C_{mi} = \sum (M_k \times \%_{k,i} / 100) / V \times N_s \times ds$$

waarin:

V (in dm³) : volume (V) van de sleuf of het gegraven gat.

M_k (in mg) : massa van de verzamelde asbesthoudende materialen van het type "k" (bijvoorbeeld asbestplaatjes).

%_{k,i} : gemiddeld % van asbestsoort "i" (bijv. chrysotiel) in de verzamelde asbesthoudende materialen van type "k".

N_s (in kg/dm³) : stortgewicht van de grond/puin.

ds : percentage droge stof

4.3 Analyseresultaten en interpretatie

In deze paragraaf zijn de resultaten van de chemische analyses van de grond- en grondwatermonsters, gerelateerd aan toetsingswaarden, weergegeven in tabelvorm. Na elke tabel worden de onderzoeksresultaten besproken.

In bijlage 4 zijn van alle uitgevoerde analyses de analysecertificaten van SGS BV opgenomen.

4.3.1 Milieuhygiënische kwaliteit grond

boven- en ondergrond (0.0-2.0 m-mv)

In tabel 4.2 wordt een volledig overzicht weergegeven van de analyseresultaten getoetst aan de toetsingswaarde.

tabel 4.2: gemeten gehalten (mg/kg d.s.) in grond met beoordeling conform de Wet Bodembescherming

Beoordeling kwaliteit van grond volgens Wbb in het kader van WBB											
(BoToVa toetsing T.12 versie 3.0.0 is uitgevoerd op 26 september 2018 om 19:33)											
Monster ID		Toetsingswaarden			GP18-22409.001			GP18-22409.002			
Klant Ref.					18-M8570			18-M8570			
Bodemtraject (m-mv)					0.0-0.5			0.8-2.0			
Bodemtype					Zs1			Zs1			
Zintuiglijke waarnemingen					Voldoet aan AW			Voldoet aan AW			
BoToVa Monster Conclusie					MaxBt:0,0			MaxBt:0,0			
Parameter											
Algemeen	Eenheid	AW	TW	IW	BW 1	BTV 1	SGS 1	BW 2	BTV 2	SGS 2	
Korrelgroottefractie	%				1,1			0,91			
Droge stof	% m/m				93	--		94	--		
Organisch stof	%				4,5			0,35			
1. Metalen											
barium (Ba)	mg/kg			–	54	--		54	--		
cadmium (Cd)	mg/kg	0,6	6,8	13	0,22	≤AW		0,24	≤AW		
kobalt (Co)	mg/kg	15	102,5	190	7,4	≤AW		7,4	≤AW		
koper (Cu)	mg/kg	40	115	190	10	≤AW		7,2	≤AW		
kwik (Hg)	mg/kg	0,15	18,08	36	0,049	≤AW		0,050	≤AW		
lood (Pb)	mg/kg	50	290	530	15	≤AW		11	≤AW		
molybdeen (Mo)	mg/kg	1.5*	95,75	190	1,1	≤AW		1,1	≤AW		
nikkel (Ni)	mg/kg	35	67,5	100	8,2	≤AW		8,2	≤AW		
zink (Zn)	mg/kg	140	430	720	47	≤AW		33	≤AW		
4. Polycyclische aromatische koolwaterstoffen (PAK's)											
naftaleen	mg/kg			–	0,035			0,035			
fenantreen	mg/kg			–	0,26			0,035			
antraceen	mg/kg			–	0,075			0,035			
fluorantheen	mg/kg			–	0,27			0,035			
chryseen	mg/kg			–	0,11			0,035			
benzo(a)antraceen	mg/kg			–	0,10			0,035			
benzo(a)pyreen	mg/kg			–	0,089			0,035			
benzo(k)fluorantheen	mg/kg			–	0,035			0,035			
indeno(1,2,3cd)pyreen	mg/kg			–	0,062			0,035			
benzo(ghi)peryleen	mg/kg			–	0,073			0,035			
PAK's (som 10)	mg/kg	1,5	20,75	40	1,1	≤AW		0,35	≤AW		
5. Gechloreerde koolwaterstoffen											
e. overige gechloreerde koolwaterstoffen											
PCB 28	ug/kg				1,6			3,5			
PCB 52	ug/kg				1,6			3,5			
PCB 101	ug/kg				1,6			3,5			
PCB 118	ug/kg				1,6			3,5			
PCB 138	ug/kg				2,2			3,5			
PCB 153	ug/kg				1,6			3,5			
PCB 180	ug/kg				1,6			3,5			
PCB's (som 7)	ug/kg	20	510	1000	12	≤AW		25	≤AW		
7. Overige stoffen											
minerale olie	mg/kg	190	2595	5000	31	≤AW		70	≤AW		
MonsterID		Monsteromschrijving									
GP18-22409.001		MM1: MM1, 01: 0-50, 02: 0-50, 03: 0-50, 04: 0-50, 05: 0-50, 06: 0-50, 07: 0-50, 08: 0-50									
GP18-22409.002		MM2: MM2, 01: 80-130, 01: 150-200, 02: 100-150, 02: 150-200									
Legenda's											
AW: Achtergrondwaarde; TW: Tussenw waarde; IW: Interventiew waarde											
BW n: Botova Berekende Waarde; BTV n: Botova conclusie; SGS n: SGS toevoeging											
--: Geen toetsoordeel mogelijk; ≤AW: <= Achtergrondw waarde											
Additionele Info											
Als de BW waarde in groen is afgedrukt betreft dit een waarde kleiner dan de officiële rapportage grens											
SGS n bevat de Bodemindex. BI = (BW-AW)/(IW-AW). Als AW=IW: #DIV/0											

interpretatie onderzoeksresultaten grond

bovengrond (0.0-0.5 m-mv)

Bovengrondmengmonster MM1 (boring 1 t/m 8) bevat geen van de onderzochte stoffen verhoogd t.o.v. de achtergrondwaarde en/of detectiewaarde.

ondergrond (0.8-2.0 m-mv)

Ondergrondmengmonster MM2 (boring 1+2) bevat geen van de onderzochte stoffen verhoogd t.o.v. de achtergrondwaarde en/of detectiewaarde.

dakzijde asbest verdacht dak van de stal zonder dakgoot

interpretatie resultaten asbest in de toplaag (0.0-0.1 m-mv)

In de uitgegraven grond t.p.v. de druppelzone van de stal (deel grenzend aan het te bebouwen terreindeel), uit de inspectiegaten G1 t/m G5 (0.0-0.1 m-mv) (fractie > 20 mm), is zintuiglijk geen asbestverdacht materiaal aangetroffen.

In het geanalyseerde toplaagmengmonster M1 (zeef fractie < 20 mm) van de inspectiegaten G1 t/m G5 (laag 0.0-ca.0.1 m-mv) uit de toplaag is een gemiddeld gewogen concentratie asbest gemeten van <1.1 mg/kg d.s.

Het totale gemiddeld gewogen gehalte asbest (fractie < 20 mm + fractie > 20 mm) in de toplaag uit de inspectiegaten G1 t/m G5 bedraagt ter indicatie <1.1 mg /kg d.s en is daarmee niet verhoogd t.o.v. interventiewaarde (100 mg/kg d.s) voor asbest.

Het toplaagmateriaal (0.0-0.1 m-mv) uit de inspectiegaten G1 t/m G5 is niet aantoonbaar verontreinigd met asbest.

Opmerking:

Wanneer het gehalte van een parameter beneden de rapportagegrens van AS3000 ligt mag er, conform de Wijziging Regeling Bodemkwaliteit (Stc. 122, 27 juni 2008), voor de betreffende parameter vanuit worden gegaan dat deze voldoet aan de achtergrondwaarde (AW2000).

Op basis van de circulaire bodemsanering 2009 zijn de toetsingswaarden voor barium (zware metalen) tijdelijk ingetrokken. Indien er op een locatie sprake is van een antropogene bron kan het gemeten gehalte barium indicatief worden getoetst aan de voormalige interventiewaarde.

4.3.2 Milieuhygiënische kwaliteit grondwater

In de tabel 4.3 wordt een volledig overzicht weergegeven van de analyseresultaten getoetst aan de toetsingswaarde.

tabel 4.3: gemeten gehalten (µg/l) in grondwater met beoordeling conform de Wet Bodembescherming

Beoordeling kwaliteit van grondwater volgens Wbb in het kader van WBB								
(BoToVa toetsing T.13 versie 2.0.0 is uitgevoerd op 26 september 2018 om 19:35)								
Monster ID					GP18-23267.001			
Klant Ref.					18-M8570			
Peilbuis (filterstelling)					2.8-3.8			
Ec-veld en pH-veld								
grondwaterstand								
BoToVa Monster Conclusie					Overschrijding SW			
					MaxBI:0,4			
Parameter		Toetsingsw aarden						
1. Metalen		Eenheid	SW	TW	IW	BW 1	BTV 1	SGS 1
barium (Ba)		ug/l	50	337,5	625	81	>SW	0,1
cadmium (Cd)		ug/l	0,4	3,2	6	0,41	>SW	0,0
kobalt (Co)		ug/l	20	60	100	14	≤SW	
koper (Cu)		ug/l	15	45	75	1,4	≤SW	
kwik (Hg)		ug/l	0,05	0,175	0,3	0,035	≤SW	
lood (Pb)		ug/l	15	45	75	0,70	≤SW	
molybdeen (Mo)		ug/l	5	152,5	300	1,4	≤SW	
nikkel (Ni)		ug/l	15	45	75	37	>SW	0,4
zink (Zn)		ug/l	65	432,5	800	23	≤SW	
3. Aromatische stoffen								
benzeen		ug/l	0,2	15,1	30	0,14	≤SW	
ethylbenzeen		ug/l	4	77	150	0,14	≤SW	
tolueen		ug/l	7	503,5	1000	0,14	≤SW	
1,2-xyleen		ug/l				0,070		
som 1,3- en 1,4-xyleen		ug/l				0,14		
xylene (som)		ug/l	0,2	35,1	70	0,21	≤SW	
styreen (vinylbenzeen)		ug/l	6	153	300	0,14	≤SW	
isopropylbenzeen (cumeen)		ug/l				0,21	--	
aromatische oplosmiddelen (som)		ug/l			[150]	0,98	--	
4. Polycyclische aromatische koolwaterstoffen (PAK's)								
naftaleen		ug/l	0,01	35,005	70	0,014	≤SW	
PAK's (som 10)		DIMSLS			1	0,00020	(para!)	
5. Gechloroerde koolwaterstoffen								
a. (vluchtige) chloorkoolwaterstoffen								
monochlooretheen (vinylchloride)		ug/l	0,01	2,505	5	0,14	≤SW	
dichloormethaan		ug/l	0,01	500,005	1000	0,14	≤SW	
1,1-dichloorethaan		ug/l	7	453,5	900	0,14	≤SW	
1,2-dichloorethaan		ug/l	7	203,5	400	0,14	≤SW	
1,1-dichlooretheen		ug/l	0,01	5,005	10	0,070	≤SW	
cis-1,2-dichlooretheen		ug/l				0,070		
trans-1,2-dichlooretheen		ug/l				0,070		
1,2-dichlooretheen (som)		ug/l	0,01	10,005	20	0,14	≤SW	
1,1-dichloorpropaan		ug/l				0,14		
1,2-dichloorpropaan		ug/l				0,14		
1,3-dichloorpropaan		ug/l				0,14		
dichloorpropanen (som)		ug/l	0,8	40,4	80	0,42	≤SW	
trichloormethaan (chloroform)		ug/l	6	203	400	0,14	≤SW	
1,1,1-trichloorethaan		ug/l	0,01	150,005	300	0,070	≤SW	
1,1,2-trichloorethaan		ug/l	0,01	65,005	130	0,070	≤SW	
trichlooretheen (Tri)		ug/l	24	262	500	0,14	≤SW	
tetrachloormethaan (Tetra)		ug/l	0,01	5,005	10	0,070	≤SW	
tetrachlooretheen (Per)		ug/l	0,01	20,005	40	0,070	≤SW	
7. Overige stoffen								
minerale olie		ug/l	50	325	600	35	≤SW	
tribroommethaan (bromoform)		ug/l	—	315	630	0,14	--	0,0
MonsterID		Monsteromschrijving						
GP18-23267.001		Pb 1: Pb 1, 01-Pb 1: 280-380						
Legenda's								
SW: Streefwaarde; TW: Tussenwaarde; IW: Interventiewaarde								
BW n: Botova Berekende Waarde; BTV n: Botova conclusie; SGS n: SGS toevoeging								
--: Geen toetsoordeel mogelijk; >SW: > Streefwaarde; ≤SW: ≤ Streefwaarde								
para!: Enkele parameters ontbreken in de berekening van de somfractie								
Additionele Info								
Als de BW waarde in groen is afgedrukt betreft dit een waarde kleiner dan de officiële rapportage grens								
SGS n bevat de Bodemindex, BI = (BW-AW)/(IW-AW). Als AW=IW: #DIV/0								
Als waarde in kolom IW is afgedrukt met [] dan betreft dit een indicatief niveau voor ernstige verontreiniging								

interpretatie resultaten grondwater

peilbuis 1 (2.8-3.8 m-mv)

Het grondwater ter plaatse van peilbuis 1 bevat barium, cadmium en nikkel (zware metalen) t.o.v. de streefwaarde.

De verhoogd gemeten gehalten barium, cadmium en nikkel (zware metalen) in het grondwater ter plaatse van peilbuis 1 overschrijden de streefwaarde, de tussenwaarde (indicatie voor nader onderzoek) en de bodembodemindex (>0.5), wordt in deze gevallen niet overschreden.

Ten aanzien van het voorkomen van verhoogde gehalten zware metalen in het freatisch grondwater kan worden opgemerkt dat dergelijke verhoogde gehalten op tal van onverdachte locaties in Nederland regelmatig voorkomen. De gehalten worden vaak in verhoogde mate aangetoond zonder dat daarbij sprake is van een verontreinigingsbron. De verhoogde gehalten zware metalen kunnen o.a. worden veroorzaakt door wisselende milieuomstandigheden in de bodem alsmede door diverse bodemprocessen. Zo kan het onvoldoende herstelde evenwicht tussen grond en grondwater ten tijde van de bemonstering een mogelijke oorzaak zijn van het verhoogd voorkomen van zware metalen. Deels kunnen zware metalen van nature, door uitloging uit sedimenten, afhankelijk van het redoxpotentiaal, in verhoogde mate in het grondwater voorkomen, het betreft in deze gevallen natuurlijk verhoogde achtergrondwaarden.

De overige onderzochte stoffen zijn in het grondwater t.p.v. peilbuis 1 niet verhoogd gemeten t.o.v. de streefwaarde en/of detectiewaarde.

Opmerking:

Wanneer het gehalte van een parameter beneden de rapportagegrens van AS3000 ligt mag er, conform de Wijziging Regeling Bodemkwaliteit (Stc. 122, 27 juni 2008), voor de betreffende parameter van uit worden gegaan dat deze voldoet aan de achtergrondwaarde (AW2000), e.e.a. geldt voor de gecorrigeerde som 1,2-dichlooretheen, gecorrigeerde som dichloorpropanen en som xylenen.

5 CONCLUSIES EN AANBEVELINGEN

Naar aanleiding van de resultaten van het verkennd milieukundig bodemonderzoek worden de volgende conclusies getrokken en aanbevelingen gedaan.

grond

Op basis van zintuiglijke waarnemingen is in het opgeboorde materiaal geen asbestverdacht materiaal waargenomen (indicatieve waarneming).

bovengrond (0.05-0.5 m-mv)

Bovengrondmengmonster MM1 (boring 1 t/m 8) bevat geen van de onderzochte stoffen verhoogd t.o.v. de achtergrondwaarde en/of detectiewaarde.

ondergrond (0.8-2.0 m-mv)

Ondergrondmengmonster MM2 (boring 1+2) bevat geen van de onderzochte stoffen verhoogd t.o.v. de achtergrondwaarde en/of detectiewaarde.

dakzijde asbest verdacht dak van de stal zonder dakgoot

toplaag (0.0-0.1 m-mv)

In de uitgegraven grond t.p.v. de druppelzone van de stal (deel grenzend aan het te bebouwen terreindeel), uit de inspectiegaten G1 t/m G5 (0.0-0.1 m-mv) (fractie > 20 mm), is zintuiglijk geen asbestverdacht materiaal aangetroffen.

In het geanalyseerde toplaagmengmonster M1 (zee fractie < 20 mm) van de inspectiegaten G1 t/m G5 (laag 0.0-ca.0.1 m-mv) uit de toplaag is een gemiddeld gewogen concentratie asbest gemeten van <1.1 mg/kg d.s.

Het totale gemiddeld gewogen gehalte asbest (fractie < 20 mm + fractie > 20 mm) in de toplaag uit de inspectiegaten G1 t/m G5 bedraagt ter indicatie <1.1 mg/kg d.s en is daarmee niet verhoogd t.o.v. interventiewaarde (100 mg/kg d.s) voor asbest.

Het toplaagmateriaal (0.0-0.1 m-mv) uit de inspectiegaten G1 t/m G5 is niet aantoonbaar verontreinigd met asbest.

grondwater

peilbuis 1 (2.8-3.8 m-mv)

Het grondwater ter plaatse van peilbuis 1 bevat barium, cadmium en nikkel (zware metalen) t.o.v. de streefwaarde.

De verhoogd gemeten gehalten barium, cadmium en nikkel (zware metalen) in het grondwater ter plaatse van peilbuis 1 overschrijden de tussenwaarde (indicatie voor nader onderzoek) en de bodemindex-waarde (>0.5) niet en geven daardoor uit milieuhygiënische overweging, naar onze mening, geen aanleiding tot het instellen van aanvullend onderzoek.

toetsing hypothese

Op basis van de vooraf in paragraaf 2.4 gestelde hypothese is de onderzoekslocatie in eerste aanleg als milieuhygiënisch onverdacht aangemerkt.

Op basis van de resultaten van het verkennd bodemonderzoek blijkt dat de locatie niet geheel vrij is van bodemverontreiniging.

Het grondwater ter plaatse van de onderzoekslocatie bevat plaatselijke enkele stoffen verhoogd t.o.v. de streefwaarde. De plaatselijk verhoogd gemeten gehalten overschrijden de tussenwaarde en de bodemindex waarde (>0.5) niet en geven daardoor geen directe aanleiding tot het instellen van een nader onderzoek.

De onderzoeksresultaten stemmen niet geheel overeen met de gestelde hypothese, de vooraf gestelde hypothese "onverdacht" dient formeel verworpen te worden. Uit de resultaten van het onderzoek blijkt dat er beïnvloeding van de bodemkwaliteit heeft plaatsgevonden.

Opgemerkt wordt dat de conclusies betrekking hebben op de chemische gesteldheid van de bodem (excl. asbest). Een asbestonderzoek in grond of puin, uitgezonderd de druppelzone van de stal, conform de NEN 5707+C1 resp. NEN 5897+C1 maakt geen onderdeel uit van de scope van onderhoudig onderzoek.

Op basis van dit onderzoek dat volgens NEN-5740+A1 is uitgevoerd kan geen uitspraak worden gedaan omtrent de aanwezigheid van asbesthoudend materiaal in de bodem of puin.

Indien een formele uitspraak over het voorkomen van asbest in de bodem gewenst is dient een asbestonderzoek uit gevoerd te worden conform de NEN 5707+C1 of NEN 5897+C1.

afwijkingen t.o.v. de normen en werkzaamheden

In afwijking van de NEN-5707+C1 is in dit onderzoek t.p.v. de druppelzone van de stal (deel grenzend aan het te bebouwen terreindeel) alleen de toplaag (0.0-0.1 m-mv) (meest verdachte laag) i.p.v. de laag 0.0-0.5 m-mv onderzocht.

Het netto drooggewicht van het onderzochte grondmengmonster M1 bedraagt in afwijking van de norm minder dan 10 kg.

Verwacht wordt dat het in dit onderzoek gemeten gehalte asbest als representatief voor de toplaag t.p.v. dit deel van de locatie kan worden beschouwd.

Er hebben bij de uitvoering van veldwerkzaamheden geen afwijkingen plaatsgevonden t.o.v. het geldende protocol BRL SIKB 2001.

Er hebben bij de uitvoering van analysewerkzaamheden geen afwijkingen plaatsgevonden t.o.v. de geldende protocollen AS3000 en/of overige geldende analysemethoden.

Aanbevelingen

Indien de grond ontgraven gaat worden, bijvoorbeeld ten behoeve van bouwwerkzaamheden, is het Besluit Bodemkwaliteit van toepassing. Middels het Besluit is het mogelijk om door het lokaal bevoegd gezag lokale maximale bodemgebruikswaarden vast te stellen, of om deze bodemgebruikswaarden te conformeren aan de maximale waarden uit het (landelijke) generieke model.

Indien grond van het eigen terrein moet worden afgevoerd zal deze verwerkt dienen te worden conform de eisen van het Besluit Bodemkwaliteit. De mogelijkheden hiertoe kunnen worden vastgesteld na overleg met de betrokken overheidsinstanties.

Volledige duidelijkheid omtrent de bodemkwaliteitsklasse van vrijkomende grond wordt pas verkregen op basis van een partijkeuring conform het Besluit Bodemkwaliteit.

Opgemerkt dient te worden dat de vertaalslag van verkennend bodemonderzoek naar hergebruik van grond volgens het Besluit Bodemkwaliteit, veelal, niet mogelijk is. In de meeste gevallen zijn aanvullende gegevens noodzakelijk, het bevoegd gezag (de gemeente waarin de grond wordt toegepast) kan hier uitsluitel over geven.

Indien het noodzakelijk is dat er grond afgevoerd moet worden van de locatie zal er een melding grondverzet gedaan moeten worden via het landelijk meldpunt: www.meldpuntbodemkwaliteit.nl.

Mocht grondwater onttrokken worden t.b.v. bemaling, dient bekeken te worden in hoeverre de grondwaterkwaliteit de lozingsnormen overschrijdt.

Algemeen/opmerkingen/betrouwbaarheid/uitsluitingen

Het onderhavige onderzoek heeft betrekking gehad op een deel van de locatie gelegen aan de Vriezenveenseweg nr. 60B-62 te Wierden (zie bijlage 2).

Op basis van het onderhavige onderzoek kan alleen een uitspraak worden gedaan omtrent de bodemkwaliteit van het onderzochte terreindeel, zie bijlage 2.

Op basis van het onderhavige onderzoek kan geen uitspraak worden gedaan: omtrent de bodemkwaliteit van niet onderzochte terreindelen, de bodemkwaliteit t.p.v. niet bekende verdachte terreindelen, de bodemkwaliteit van evt. aanwezige potentieel verdachte deellocaties buiten de onderzoekslocatie, de bodemkwaliteit onder gebouwen en/of gesloten verharding (beton), de bodemkwaliteit van niet verkende bodemlagen, de milieuhygiënische kwaliteit van het diepere grondwater etc.

Daarnaast kan op basis van dit onderzoek geen uitspraak worden gedaan omtrent de eventuele aanwezigheid van asbest in de bodem/puin. Indien echter een formele uitspraak over het voorkomen van asbest in de bodem gewenst is dient een asbestonderzoek uit gevoerd te worden conform de NEN 5707 of NEN 5897. Alleen een asbestonderzoek volgens NEN-5707 / NEN-5897 geeft meer zekerheid over de aanwezigheid van asbest in de bodem resp. puin.

In algemene zin wordt opgemerkt dat bij analyse van mengmonsters de gehalten in de individuele deelmonsters van een mengmonster zowel hoger als lager kunnen zijn dan de aangetoonde gehalten in het betreffende mengmonster. Er kan in gevallen waarbij sprake is van ruime overschrijdingen van de achtergrondwaarde, gemeten in een mengmonster, niet worden uitgesloten dat individuele deelmonsters gehalten boven de tussen- of interventiewaarde bevatten.

T.a.v. historische (bodem) informatie van de locatie wordt opgemerkt dat de geraadpleegde bronnen niet altijd zonder fouten en volledig zijn. Voor het verkrijgen van historische informatie is Sigma Bouw & Milieu afhankelijk van deze bronnen, waardoor Sigma Bouw & Milieu niet kan instaan voor de juistheid en volledigheid van de verzamelde historische informatie. Het kan voorkomen dat niet alle bronnen zijn geraadpleegd, doordat ze niet voorhanden waren. Hierdoor kan informatie ontbreken. Dit bodemonderzoek is op zorgvuldige wijze uitgevoerd conform de toepasselijke en van kracht zijnde regelgeving en methoden. Een bodemonderzoek wordt in zijn algemeenheid echter uitgevoerd door het, conform de geldende richtlijnen, steekproefsgewijs bemonsteren van de bodem d.m.v. een representatief geacht aantal monsters, waardoor het, op basis van de resultaten van een bodemonderzoek, onmogelijk is om garanties af te geven ten aanzien van de milieuhygiënische bodemkwaliteit.

Een verkennd bodemonderzoek geeft nooit volledige zekerheid omtrent de toestand van de bodem ter plaatse van een locatie. Het onderzoek dient geïnterpreteerd worden als een inschatting van de verontreinigingssituatie op een bepaald moment. Het is echter op basis van dit onderzoek nooit uit te sluiten dat er lokaal afwijkingen in de bodem voorkomen. Het kan op basis van dit onderzoek niet uitgesloten worden dat zich op de locatie verontreiniging bevindt welke in dit onderzoek niet is aangetroffen/ontdekt.

Het uitgevoerde verkennd bodemonderzoek is dan ook indicatief en een momentopname. De resultaten van het onderzoek kunnen minder representatief worden naarmate de tijd verstrijkt. Eventuele toekomstige activiteiten, calamiteiten, sloopwerkzaamheden, bouwrijp maken en/of aanvoer van grond van elders, kunnen de bodemkwaliteit (sterk) beïnvloeden. Tijdens werkzaamheden in de bodem dient men alert te blijven op waarneembare bijzonderheden, die kunnen duiden op eventuele verontreinigingen

Het onderzoek is gebaseerd op informatie van derden en het verrichten van een beperkt aantal boringen en analyses, conform de geldende richtlijnen. Hierdoor is het mogelijk dat niet alle informatie is verkregen, dan wel dat niet alle afwijkingen in de bodem zijn geconstateerd.

Sigma Bouw & Milieu aanvaardt derhalve op generlei wijze aansprakelijkheid voor de gevolgen/schade dan wel enige andere indirecte incidentele of gevolgschade welke voortvloeien uit beslissingen welke worden genomen op basis van de onderzoeksresultaten van het onderhavige onderzoek als in de praktijk blijkt dat de verontreinigingssituatie anders is dan in dit onderzoek vermeld.

LITERATUURLIJST

1. Bodemonderzoeksstrategie bij verkennend bodemonderzoek volgens de Nederlandse norm, NEN 5740+A1 (NNI, april 2016).
2. Boringen zijn geplaatst volgens de eisen uit het SIKB-protocol 2001 (vigerende versie).
3. Grondmonsters zijn genomen volgens de eisen uit het SIKB-protocol 2001 (vigerende versie), grondwatermonsters zijn genomen volgens de eisen uit het SIKB-protocol 2002 (vigerende versie).
4. De conservering van monsters in het veld is uitgevoerd volgens de eisen uit de SIKB-protocollen 2001 en 2002 (vigerende versie).
5. Regeling Bodemkwaliteit" (zie vigerende versies op www.wetten.overheid.nl of www.rwsleefomgeving.nl)
6. Circulaire Bodemsanering (zie vigerende versies op www.wetten.overheid.nl of www.rwsleefomgeving.nl)
7. Classificatie van onverharde grondmonsters, NEN 5104, september 1989.
8. Geologische overzichtskaarten van Nederland, Rijks Geologische Dienst, 1995.
9. Grondwaterstromingsstelsels in Nederland, Ministerie van Landbouw, Natuurbeheer en Visserij, 1989.
10. Strategie voor het uitvoeren van vooronderzoek bij verkennend en nader bodemonderzoek, NEN 5725, (NNI januari 2009).
11. Bodem-Monsterneming van grondwater, NEN 5744, (NNI maart 2011).
12. NEN 5707+C1; Bodem - Inspectie, monsterneming en analyse van asbest in bodem en partijen grond; uitgifte augustus 2016.

COLOFON

opdrachtgever : **BJZ.nu**
project : **verkennend milieukundig bodemonderzoek volgens NEN-5740+A1+A1**
omvang rapport : **28 blz.**
datum : **27 september 2018**
projectleider : **ing. A.D.M. van Wuykhuyse**

Auteur	Paraaf	Gecontroleerd door	Paraaf	Datum	Status
Ing. A.D.M. van Wuykhuyse		Ing. M.J.A. van Wuykhuyse		27 september 2018	definitief

BIJLAGE 1 TOPOGRAFISCH OVERZICHT



Adviesgroepen:

- ☐ Bouw
- ☐ Milieu

Sigma Bouw & Milieu
Phileas Foggstraat 153
7825 AW Emmen
Tel. (0591) 65 91 28
Fax (0591) 65 93 25

<http://www.sigma-bm.nl>

email: info@sigma-bm.nl

BIJLAGE 1 TOPOGRAFISCH OVERZICHT (HISTORISCH)



1990



1970



1950



Adviesgroepen:

- ☐ Bouw
- ☐ Milieu

Sigma Bouw & Milieu
Phileas Foggstraat 153
7825 AW Emmen
Tel. (0591) 65 91 28
Fax (0591) 65 93 25

<http://www.sigma-bm.nl>

email: info@sigma-bm.nl



1930



1910



1880



Adviesgroepen:

☐ Bouw

☐ Milieu

Sigma Bouw & Milieu

Phileas Foggstraat 153


7825 AW Emmen

Tel. (0591) 65 91 28

Fax (0591) 65 93 25

<http://www.sigma-bm.nl>

email: info@sigma-bm.nl

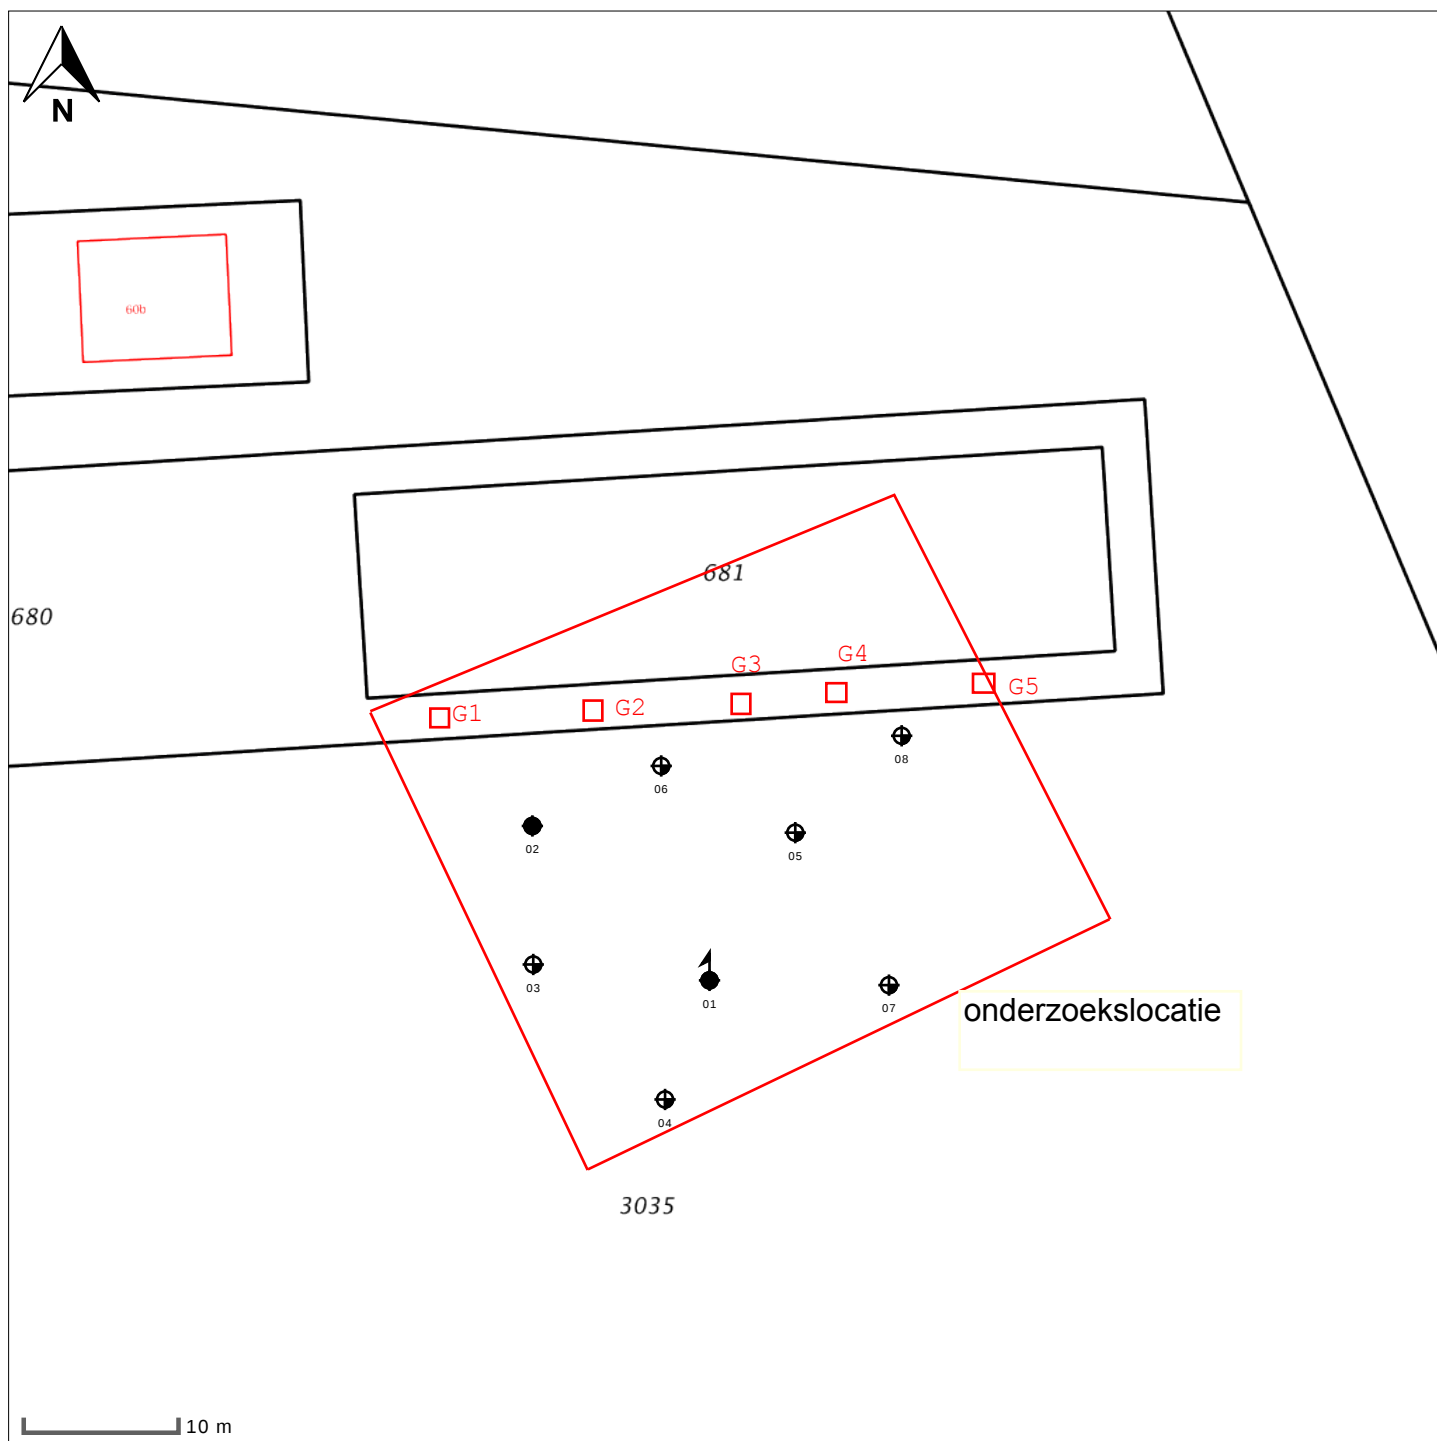

- peilbuis
- boring < 0.5m
- boring < 1m
- boring < 1.5m
- boring < 2m
- boring # 2m
- inspectiegat
- sleuf
- slib
- depot
- overigen




= inspectiegat 0.3x0.3


situatie tekening

onderzoek **Vriezenveenseweg 60b-62 te Wierden**
 projectcode **18-M8570**
 datum **28-09-2018**
 paraaf
 schaal **1:500**



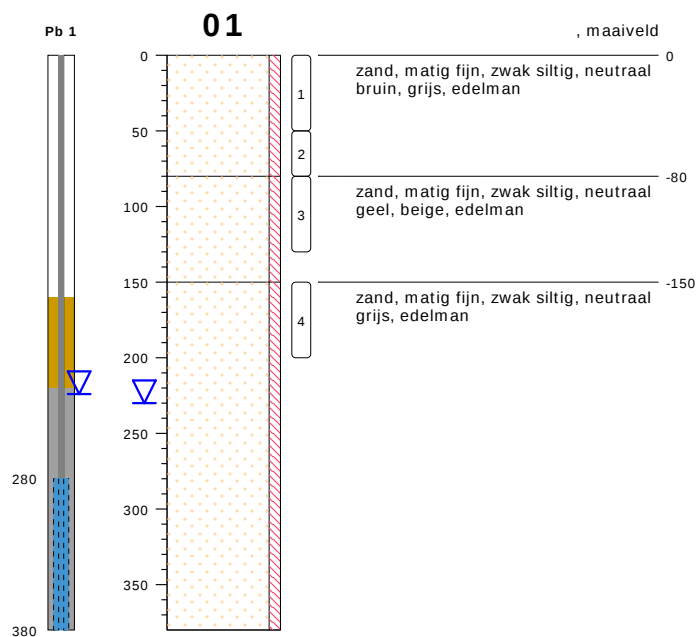

type **peilbuis met 1 filter**
 datum **21-08-2018**
 boormeester **A.van Wuyhuysse**

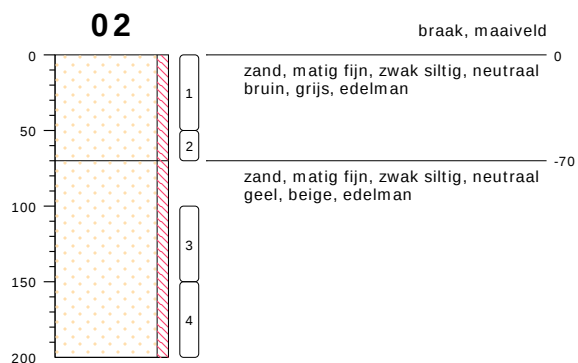

type **grondboring**
 datum **21-08-2018**
 boormeester **A.van Wuyhuysse**

bodemprofielen **BIJLAGE 3 BOORBESCHRIJVINGEN**

onderzoek **Vriezenveenseweg 60b-62 te Wierden**
 projectcode **18-M8570**
 datum **28-09-2018**
 getekend conform **NEN 5104**
 pagina **1 van 4**




03

type **grondboring**
datum **21-08-2018**
boormeester **A.van Wuyhuyse**

04

type **grondboring**
datum **21-08-2018**
boormeester **A.van Wuyhuyse**

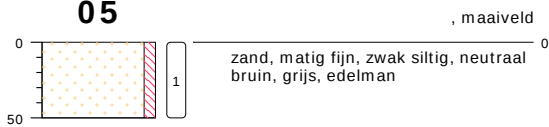05

type **grondboring**
datum **21-08-2018**
boormeester **A.van Wuyhuyse**


06

type **grondboring**
datum **21-08-2018**
boormeester **A.van Wuyhuyse**


bodemprofielen **BIJLAGE 3 BOORBESCHRIJVINGEN**

onderzoek **Vriezenveenseweg 60b-62 te Wierden**
projectcode **18-M8570**
datum **28-09-2018**
getekend conform **NEN 5104**
pagina **2 van 4**

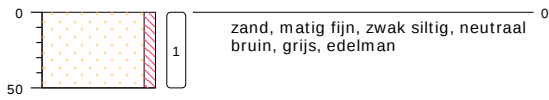


07

type **grondboring**
datum **21-08-2018**
boormeester **A.van Wuyhuysse**

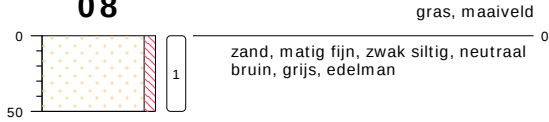08

type **grondboring**
datum **21-08-2018**
boormeester **A.van Wuyhuysse**

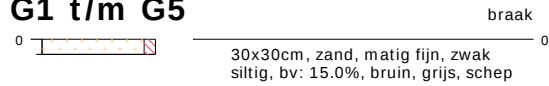G1 t/m G5


type **inspectiegat**
datum **21-08-2018**
boormeester

bodemprofielen **BIJLAGE 3 BOORBESCHRIJVINGEN**

onderzoek **Vriezenveenseweg 60b-62 te Wierden**
projectcode **18-M8570**
datum **28-09-2018**
getekend conform **NEN 5104**
pagina **3 van 4**




PEILBUIS

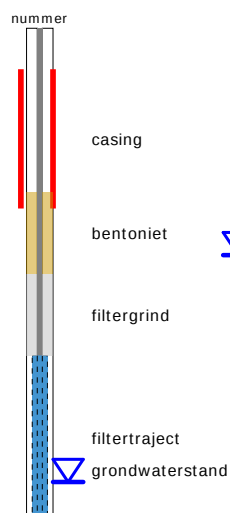


BORING



OLIE OP WATER REACTIE (OW)

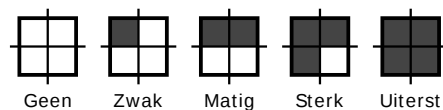


GEUR INTENSITEIT (GI)

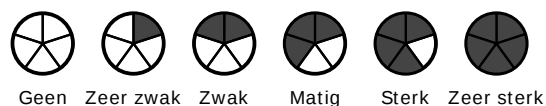


GRONDSOORTEN



MATE VAN BIJMENGING

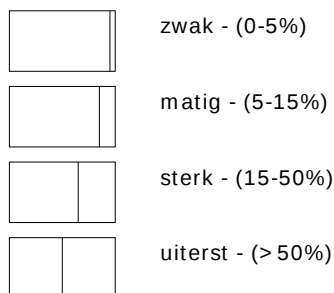


VERHARDINGEN

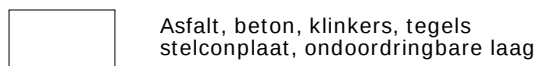

GRADATIE ZAND

uf = uiterst fijn (63-105 um)
zf = zeer fijn (105-150 um)
mf = matig fijn (150-210 um)
mg = matig grof (210-300 um)
zg = zeer grof (300-420 um)
ug = uiterst grof (420-2000 um)

OVERIG

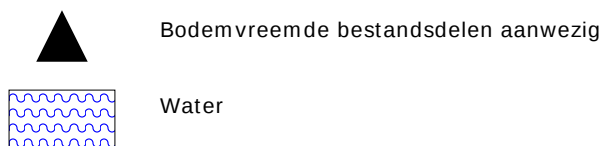

GRADATIE GRIND

f = fijn (2-5.6 mm)
mg = matig grof (5.6-16 mm)
zg = zeer grof (16-63 mm)

BESCHRIJVING BODEMLAAG

pid = Photo Ionisatie Detector
bv = bodemvocht
ow = olie op water

GP18-22409

ANALYSERAPPORT

LABORATORIUM

Laboratorium manager Rudi Herman
 Laboratorium SGS Belgium NV
 Environment, Health and Safety
 Adres Spoorstraat 12
 Postbus 78
 4430 AB 's-Gravenpolder
 Telefoon +31 (0) 88 214 62 00
 Fax +31 (0) 88 214 62 99
 Email nl.envi.cs@sgs.com
 SGS referentie GP18-22409
 Aanvraag Ontvangen 22-08-2018
 Gerapporteerd 29-08-2018

KLANT

Klant Sigma Bouw en Milieu
 Adres Phileas Foggstraat 153
 7825AW Emmen Nederland
 Contactpersoon Dhr. A. van Wuijkhuijse
 Telefoon 06 47032632
 Fax
 Email alexander@sigma-bm.nl
 Project **Standard Project**
 Klant Ref **18-M8570**

ADDITIONELE OPDRACHT INFO

Monsternamenslag aanwezig Niet aanwezig
 Klant opdracht omschrijving Vriezenveenseweg 60b-62 te Wierden

MONSTER IDENTIFICATIE

GP18-22409.001 MM1: MM1, 01: 0-50, 02: 0-50, 03: 0-50, 04: 0-50, 05: 0-50, 06: 0-50, 07: 0-50, 08: 0-50
 GP18-22409.002 MM2: MM2, 01: 80-130, 01: 150-200, 02: 100-150, 02: 150-200

OPMERKINGEN

Het laboratorium is erkend voor het uitvoeren van analyses zoals genoemd in SIKB-protocollen 3010, 3020, 3030, 3040, 3050, 3110, 3120, 3130, 3140 en 3150.

De analyses gemarkeerd met een Q zijn ISO17025 geaccrediteerd (BELAC 005-TEST)

De analyses gemarkeerd met een (A) zijn uitgevoerd op de SGS locatie: Polderdijkweg 16 te Antwerpen.

Het laboratorium beschikt over een erkenning voor de met een E gemarkeerde analyses.

HANDTEKENINGEN



Rudi Herman
 Lab Operations Manager



ISO17025 (BELAC 005-TEST)



Behoudens andersluidende overeenkomst worden alle opdrachten en documenten uitgevoerd en uitgegeven op basis van onze algemene voorwaarden. Op eenvoudig verzoek worden deze voorwaarden opnieuw aan u toegezonden. De aandacht wordt gevestigd op de beperking van aansprakelijkheid, de vergoedings- en bevoegdheidskwesties bepaald door deze voorwaarden. Elke houder van dit document dient te weten dat de informatie vervat in dit document enkel de bevindingen van SGS op het ogenblik van haar tussenkomst en binnen de grenzen van de eventuele instructies van de opdrachtgever, bevat. SGS is enkel aansprakelijk ten aanzien van haar opdrachtgever en dit document stelt de bij een handelstransactie betrokken partijen niet vrij van hun plicht al hun rechten en verplichtingen uit te oefenen voortvloeiend uit de handelsdocumenten. Elke niet toegestane wijziging evenals de namaak of vervalsing van de inhoud of het uitzicht van dit document is onwettig en overtreders zullen vervolgd worden. Prestatiekenmerken van geaccrediteerde verrichtingen zijn opvraagbaar. In de bijlage is informatie vermeld over de houdbaarheid en conserveringsaspecten van de aangeleverde monsters. Toelichting op analysesresultaten gemarkeerd met een *** treft u ook aan in deze bijlage. De rapportages van eventuele externe uitbestedingen zijn bijgevoegd aan dit rapport.



GP18-22409

ANALYSERAPPORT

		Monsternummer	GP18-22409.001	GP18-22409.002
		Matrix	Grond	Grond
		Bemonsteringsdiepte		
		Bemonsterd door	OPDRG	OPDRG
		Bemonsteringsdatum	21-08-2018	21-08-2018
		Bemonsteringsplaats		
		Ontvangstdatum Monster	23-08-2018	23-08-2018
Parameter	Eenheid	RG	Resultaat	Resultaat
Analyse conform AS3000 [AS3000]				
Q Analyse conform AS3000	-	-	X	X
Beschrijving niet maalbare artefacten	-	-	nvt	nvt
Massa niet maalbare artefacten	g	-	0	0
Kwik niet vluchtig als Hg [Conform NEN 6961 Analyse NEN-ISO 16772] (A)				
Q Kwik	mg/kg ds	0.050	<0.050	<0.050
Organische stof [Conform NEN 5754]				
Organische stof	gew % ds	0.50	4.5	<0.50
Metalen [Conform NEN 6961/NEN 6966 C1] (A)				
Q Barium	mg/kg ds	20	<20	<20
Q Cadmium	mg/kg ds	0.20	<0.20	<0.20
Q Cobalt	mg/kg ds	3.0	<3.0	<3.0
Q Koper	mg/kg ds	5.0	5.4	<5.0
Q Lood	mg/kg ds	10	10	<10
Q Molybdeen	mg/kg ds	1.5	<1.5	<1.5
Q Nikkel	mg/kg ds	4.0	<4.0	<4.0
Q Zink	mg/kg ds	20	21	<20
Lutum [Conform NEN 5753]				
< 2 µm	gew % ds	0.70	1.1	0.91
Droge stof [Conform NEN-EN 15934 methode A]				
Q Droge stof	gew %	-	92.7	93.9
Minerale olie Fracties [Conservering SIKB3001 Analyse AS3010 pb.7]				
Fractie C-10 - C-12	mg/kg ds	5.0	<5.0	<5.0
Fractie C-12 - C-22	mg/kg ds	5.0	<5.0	<5.0
Fractie C-22 - C-30	mg/kg ds	5.0	<5.0	<5.0
Fractie C-30 - C-40	mg/kg ds	5.0	<5.0	<5.0
Q Minerale olie (GC)	mg/kg ds	20	<20	<20
PAK's [Conservering SIKB3001 Analyse AS3010 pb.6 (NEN 6971, NEN 6976 en NEN 6977)]				
Q Naftaleen V	mg/kg ds	0.050	<0.050	<0.050
Q Fenantreen V	mg/kg ds	0.050	0.26	<0.050
Q Antraceen V	mg/kg ds	0.050	0.075	<0.050
Q Fluoranteen V	mg/kg ds	0.050	0.27	<0.050
Q Benzo[a]antraceen V	mg/kg ds	0.050	0.10	<0.050
Q Chryseen V	mg/kg ds	0.050	0.11	<0.050
Q Benzo[k]fluoranteen V	mg/kg ds	0.050	<0.050	<0.050
Q Benzo[a]pyreen V	mg/kg ds	0.050	0.089	<0.050
Q Benzo[ghi]peryleen V	mg/kg ds	0.050	0.073	<0.050
Q Indeno[123cd]pyreen V	mg/kg ds	0.050	0.062	<0.050
PCB's [Conservering SIKB3001 Analyse AS3010 pb.8]				
Q PCB nr. 28 (6)	mg/kg ds	0.0010	<0.0010	<0.0010
Q PCB nr. 52 (6)	mg/kg ds	0.0010	<0.0010	<0.0010
Q PCB nr.101 (6)	mg/kg ds	0.0010	<0.0010	<0.0010
Q PCB nr.118	mg/kg ds	0.0010	<0.0010	<0.0010
Q PCB nr.138 (6)	mg/kg ds	0.0010	0.0010	<0.0010




GP18-22409


ANALYSERAPPORT

Monsternummer		GP18-22409.001	GP18-22409.002	
Matrix		Grond	Grond	
Bemonsteringsdiepte				
Bemonsterd door		OPDRG	OPDRG	
Bemonsteringsdatum		21-08-2018	21-08-2018	
Bemonsteringsplaats				
Ontvangstdatum Monster		23-08-2018	23-08-2018	
Parameter	Eenheid	RG	Resultaat	Resultaat
PCB's [Conservering SIKB3001 Analyse AS3010 pb.8] (continued)				
Q PCB nr.153 (6)	mg/kg ds	0.0010	<0.0010	<0.0010
Q PCB nr.180 (6)	mg/kg ds	0.0010	<0.0010	<0.0010

GP18-22409.001

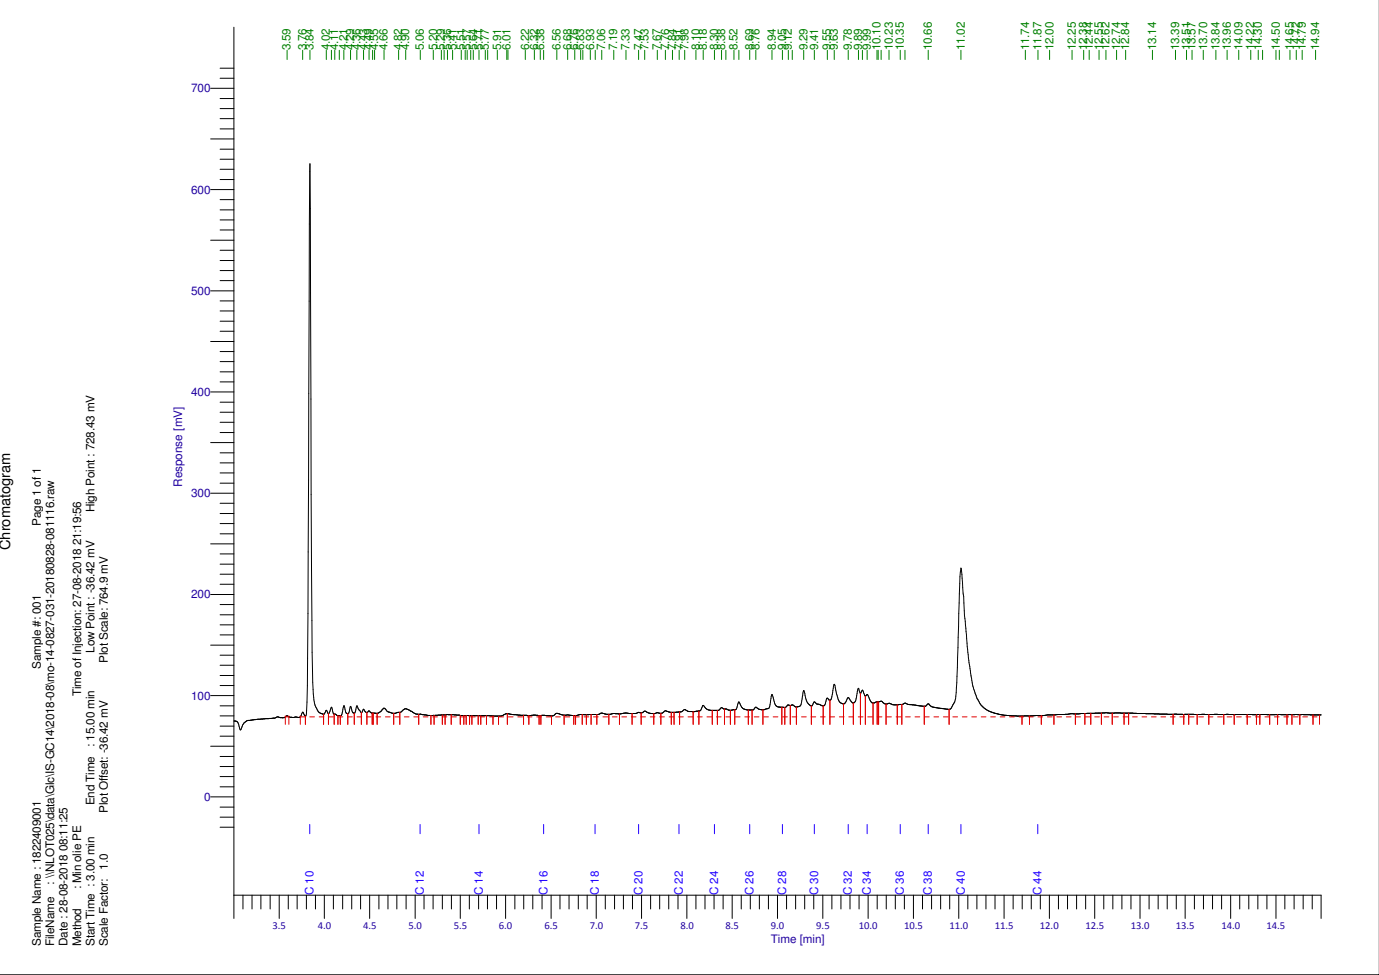

GP18-22409.002

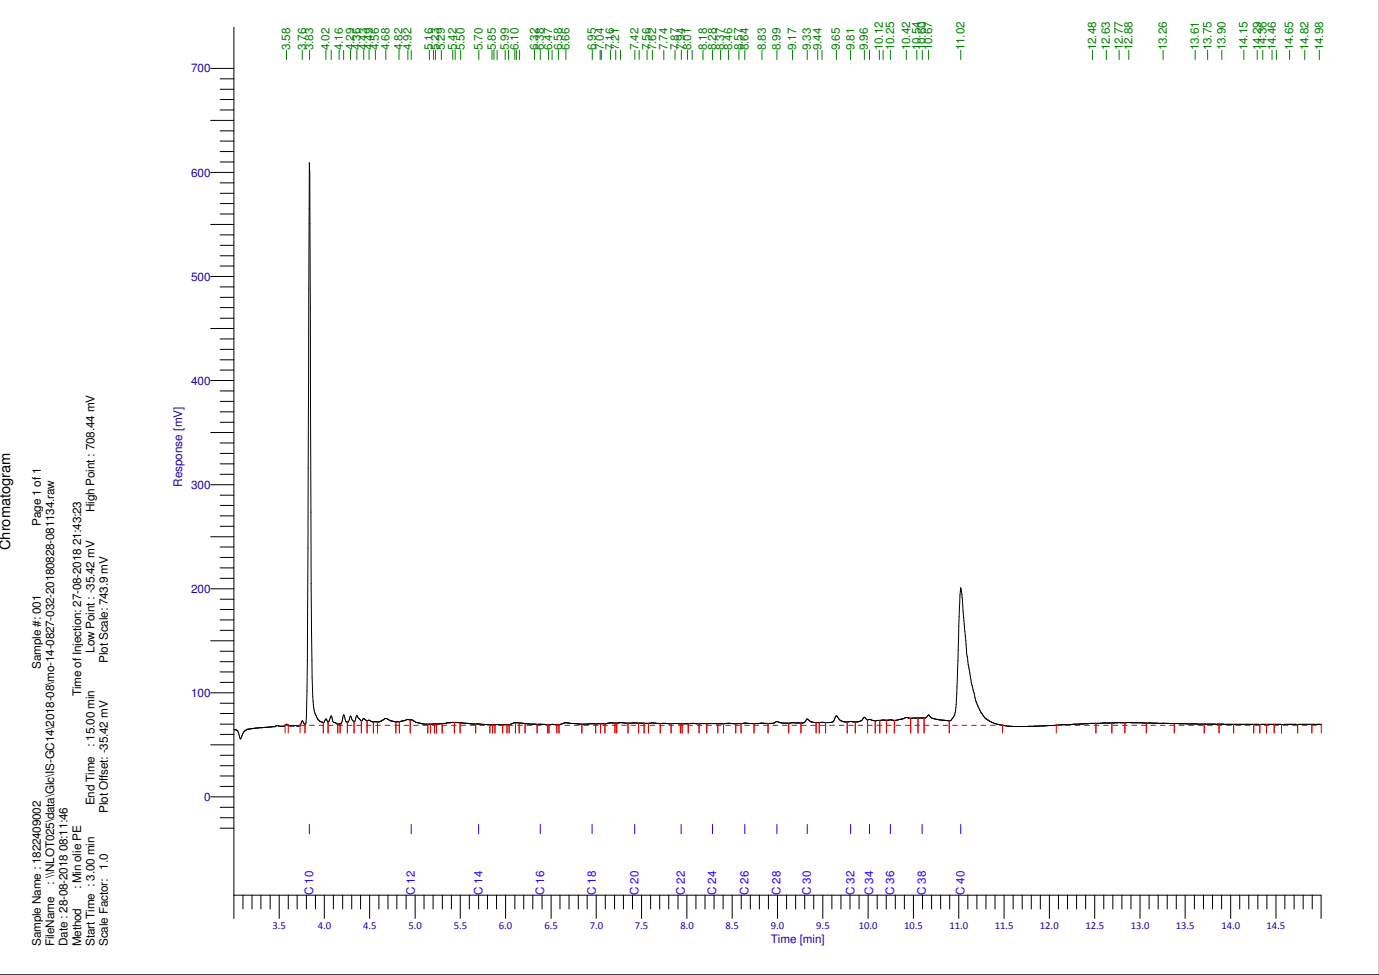

HOUDBAARHEIDS- EN CONSERVERINGS OPMERKINGEN

Alle monsters zijn correct geconserveerd bij het laboratorium aangeleverd.

TECHNISCHE OPMERKINGEN

GP18-22409.001 - MM1: MM1, 01: 0-50, 02: 0-50, 03: 0-50, 04: 0-50, 05: 0-50, 06: 0-50, 07: 0-50, 08: 0-50:

PCB's, PCB no.138: Het gerapporteerde PCB-gehalte bij PCB 138 is de som van PCB 138 en PCB 163.

GP18-23267 ANALYSERAPPORT

LABORATORIUM

Laboratorium manager Rudi Herman
Laboratorium SGS Belgium NV
Environment, Health and Safety
Adres Spoorstraat 12
Postbus 78
4430 AB 's-Gravenpolder
Telefoon +31 (0) 88 214 62 00
Fax +31 (0) 88 214 62 99
Email nl.envi.cs@sgs.com
SGS referentie GP18-23267
Aanvraag Ontvangen 31-08-2018
Gerapporteerd 09-09-2018

KLANT

Klant Sigma Bouw en Milieu
Adres Phileas Foggstraat 153
7825AW Emmen Nederland
Contactpersoon Dhr. A. van Wuijkhuijse
Telefoon 06 47032632
Fax
Email alexander@sigma-bm.nl
Project **Standard Project**
Klant Ref **18-M8570**

ADDITIONELE OPDRACHT INFO

Monsternamenslag aanwezig Niet aanwezig
Klant opdracht omschrijving Vriezenveenseweg 60b-62 te Wierden

MONSTER IDENTIFICATIE

GP18-23267.001 Pb 1: Pb 1, 01-Pb 1: 280-380

OPMERKINGEN

Het laboratorium is erkend voor het uitvoeren van analyses zoals genoemd in SIKB-protocollen 3010, 3020, 3030, 3040, 3050, 3110, 3120, 3130, 3140 en 3150.

De analyses gemarkeerd met een Q zijn ISO17025 geaccrediteerd (BELAC 005-TEST)

De analyses gemarkeerd met een (A) zijn uitgevoerd op de SGS locatie: Polderdijkweg 16 te Antwerpen.

Het laboratorium beschikt over een erkenning voor de met een E gemarkeerde analyses.

HANDTEKENINGEN



Rudi Herman
Lab Operations Manager



VLAREL

ISO17025 (BELAC 005-TEST)



Behoudens andersluidende overeenkomst worden alle opdrachten en documenten uitgevoerd en uitgegeven op basis van onze algemene voorwaarden. Op eenvoudig verzoek worden deze voorwaarden opnieuw aan u toegezonden. De aandacht wordt gevestigd op de beperking van aansprakelijkheid, de vergoedings- en bevoegdheidskwesties bepaald door deze voorwaarden. Elke houder van dit document dient te weten dat de informatie vervat in dit document enkel de bevindingen van SGS op het ogenblik van haar tussenkomst en binnen de grenzen van de eventuele instructies van de opdrachtgever, bevat. SGS is enkel aansprakelijk ten aanzien van haar opdrachtgever en dit document stelt de bij een handelstransactie betrokken partijen niet vrij van hun plicht al hun rechten en verplichtingen uit te oefenen voortvloeiend uit de handelsdocumenten. Elke niet toegestane wijziging evenals de namaak of vervalsing van de inhoud of het uitzicht van dit document is onwettig en overtreders zullen vervolgd worden. Prestatiekenmerken van geaccrediteerde verrichtingen zijn opvraagbaar. In de bijlage is informatie vermeld over de houdbaarheid en conserveringsaspecten van de aangeleverde monsters. Toelichting op analysesresultaten gemarkeerd met een *** treft u ook aan in deze bijlage. De rapportages van eventuele externe uitbestedingen zijn bijgevoegd aan dit rapport.

GP18-23267

ANALYSERAPPORT

Monsternummer		GP18-23267.001	
Matrix		Grondwater	
Bemonsteringsdiepte			
Bemonsterd door		OPDRG	
Bemonsteringsdatum		31-08-2018	
Bemonsteringsplaats			
Ontvangstdatum Monster		31-08-2018	
Parameter	Eenheid	RG	Resultaat

Minerale Olie totaal [Conservering SIKB3001 Analyse NEN-EN-ISO 9377-2]

Fractie C-10 - C-12	µg/l	13	<13
Fractie C-12 - C-22	µg/l	13	<13
Fractie C-22 - C-30	µg/l	13	<13
Fractie C-30 - C-40	µg/l	13	<13
Q Totaal C-10 - C-40	µg/l	50	<50

Metalen [Conform ISO 17294-2] (A)

Q/E Cadmium	µg/l	0.20	0.41
Q Cobalt	µg/l	2.0	14
Q/E Lood	µg/l	1.0	<1.0
Q/E Nikkel	µg/l	3.0	37

Metalen [Conform NEN 6966] (A)

Q Barium	µg/l	20	81
Q Koper	µg/l	2.0	<2.0
Q Molybdeen	µg/l	2.0	<2.0
Q Zink	µg/l	10	23

Kwik [Conform ISO 12846] (A)


Q Kwik	µg/l	0.050	<0.050
--------	------	-------	--------

Vluchtige verbindingen [Conservering SIKB3001 Analyse AS-3130]

Q Dichloormethaan	µg/l	0.20	<0.20
Q 1,1-Dichloorethaan	µg/l	0.20	<0.20
Q 1,2-Dichloorethaan	µg/l	0.20	<0.20
Q 1,1-Dichlooretheen	µg/l	0.10	<0.10
Q cis-1,2-Dichlooretheen	µg/l	0.10	<0.10
Q trans-1,2-Dichlooretheen	µg/l	0.10	<0.10
Q Trichloormethaan	µg/l	0.20	<0.20
Q 1,1,1-Trichloorethaan	µg/l	0.10	<0.10
Q 1,1,2-Trichloorethaan	µg/l	0.10	<0.10
Q Tetrachloormethaan	µg/l	0.10	<0.10
Q Trichlooretheen	µg/l	0.20	<0.20
Q Tetrachlooretheen	µg/l	0.10	<0.10
Q Benzeen	µg/l	0.20	<0.20
Q Ethylbenzeen	µg/l	0.20	<0.20
Q Styreen	µg/l	0.20	<0.20
Q Toluene	µg/l	0.20	<0.20
Q m- + p-Xylenen	µg/l	0.20	<0.20
Q o-Xyleen	µg/l	0.10	<0.10
Q 1,1-Dichloorpropaan	µg/l	0.20	<0.20
Q 1,2-Dichloorpropaan	µg/l	0.20	<0.20
Q 1,3-Dichloorpropaan	µg/l	0.20	<0.20
Q Tribroommethaan (Bromoform)	µg/l	0.20	<0.20
Q Vinylchloride	µg/l	0.20	<0.20
Q Cumeen	µg/l	0.30	<0.30
Q Naftaleen	µg/l	0.020	<0.020

Chromatogram

Sample Name : 1822267001
File Name : \NLOT025\data\Gcis-GC142018-09\mo-14-0903-052-20180905-080321.raw
Date : 05-09-2018 08:09:33
Method : Min file PE
Start Time : 3.00 min
Scale Factor : 1.0
End Time : 15.00 min
Time of Injection: 04-09-2018 20:38:11
Low Point : -67.96 mV
High Point : 1359.22 mV
Plot Offset: -67.96 mV
Plot Scale: 1427.2 mV

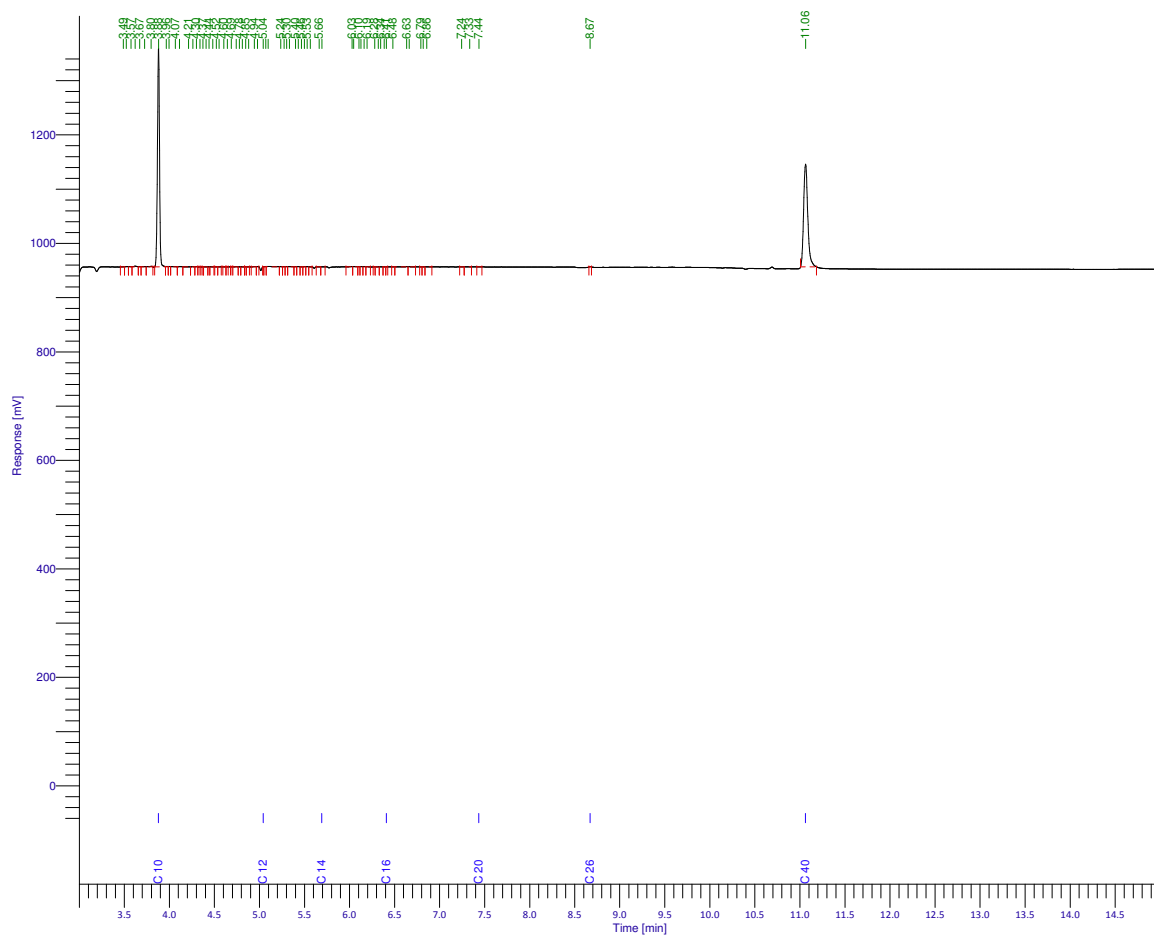

HOUDBAARHEIDS- EN CONSERVERINGS OPMERKINGEN

Er zijn verschillen met de richtlijnen geconstateerd die de betrouwbaarheid van de resultaten in dit analyserapport kan hebben beïnvloed.

GP18-23267.001 - Pb 1: Pb 1, 01-Pb 1: 280-380:

Kwik: De toevoeging van 2 ml 0,1N KBr/ KBrO₃ aan 100 ml monster werd niet binnen twee dagen na monstername uitgevoerd.

Analyserapport asbestonderzoek analysemonster

Sigma Bouw & Milieu
. Afd. Rapportages
Phileas Foggstraat 153
7825 AW EMMEN

Origineel

Pag. 1 van 1

Rapportnummer:

Dossienummer laboratorium: 10140
 Datum opdrachtverlening: 23-aug-18
 Projectnr. opdrachtgever: 18-M8570

Versie: 001

Onderzoeksgegevens

Doel onderzoek: Bepaling van de asbestconcentratie conform: AP04 & NEN5898

Locatie veldonderzoek: Vriezenveenseweg 60B- 62 te Wierden

Datum veldonderzoek: 21-aug-18

Monsterneming door: Opdrachtgever

Indien de monsters niet door SGS Search Laboratorium B.V. zijn genomen, draagt SGS Search Laboratorium B.V. geen verantwoordelijkheid inzake herkomst en representativiteit alsmede de veiligheid tijdens monsterneming

Uitvoerend veldwerker:

Soort materiaal: Grond

Massa veldvochtig monster: 10.608,3 gram

Locatie labonderzoek: Petroleumhavenweg 8 te Amsterdam

Datum labonderzoek: 27-aug-18

Uitvoerend analist/rapporteur: Nabil Bouhbouh

Type zeving: Droog

Monstercode:

M1

Monsternemingstraject (m-mv):

Resultaten

Zeeffractie	Massa zeeffractie [gram]	Onderzocht percentage [%]	Aantal asbest deeltjes	Gewicht asbest [mg]	Hecht-gebonden ja / nee / beide	Serpentijn asbest*				Amfibool asbest*			
						Aanwezigheid losse vezel bundels [#]	concentratie asbest [mg/kg _{ds}]	Concentratie asbest [mg/kg _{ds}] ondergrens	concentratie asbest [mg/kg _{ds}] bovengrens	Aanwezigheid losse vezel bundels [#]	concentratie asbest [mg/kg _{ds}]	Concentratie asbest [mg/kg _{ds}] ondergrens	concentratie asbest [mg/kg _{ds}] bovengrens
< 0,5 mm	5.147,4	0,29	0	0,0		n.a.	0,0	0,0	0,0	n.a.	0,0	0,0	0,0
0,5 - 1 mm	2.936,8	5,60	0	0,0		n.a.	0,0	0,0	0,3	n.a.	0,0	0,0	0,0
1 - 2 mm	582,9	21,84	0	0,0		n.a.	0,0	0,0	0,4	n.a.	0,0	0,0	0,0
2 - 4 mm	187,1	100,00	0	0,0		n.a.	0,0	0,0	0,4	n.a.	0,0	0,0	0,0
4 - 8 mm	138,7	100,00	0	0,0		n.a.	0,0	0,0	0,0	n.a.	0,0	0,0	0,0
8 - 20 mm	28,6	100,00	0	0,0		n.a.	0,0	0,0	0,0	n.a.	0,0	0,0	0,0
> 20 mm	0,0	100,00	0	0,0		n.a.	0,0	0,0	0,0	n.a.	0,0	0,0	0,0
Totaal	9.021,5		0				< 1,1	0,0	1,1		< 0	0,0	0,0

Netto drooggewicht:

9.039,8 gram

De aangeboden hoeveelheid monster voldoet niet aan de eis in de NEN5898

Percentage droge stof (Monster)

85,21 %

n.a.: niet aantoonbaar

aantal bundels/vezels

* Serpentin asbest: chrysotiel (wit asbest), Amfibool asbest: amosiet (bruin asbest), crocidoliet (blauw asbest), actinoliet (groen asbest), anthofylit (geel asbest), tremoliet (grijs asbest)

Het materiaal is middels polarisatiemicroscopie onderzocht. Deze identificaties zijn uitgevoerd conform NEN 5896.

Opmerkingen:

Barcode SP5023586

Conclusies: Concentratie asbest (mg/kg_{ds})

	Serpentin asbest	Amfibool asbest	Totaal afgerond*	95% Betr. Interval
hecht gebonden	0,0	0,0	0,0	0 - 1
niet hecht gebonden	0,0	0,0	0,0	-
Totaal afgerond*	0,0	0,0		

* De afgeronde totalen zijn afgerond conform de regels zoals vermeld in de norm

* De gewogen concentratie (serpentin asbest vermeerderd met 10 maal amfibool asbest) is: **< 1,1** [mg/kg_{ds}]
 95% betrouwbaarheidsinterval: **0 - 1,1** [mg/kg_{ds}]

Behoudens andersluidende overeenkomst worden alle opdrachten en documenten uitgevoerd en uitgegeven op basis van onze algemene voorwaarden. De aandacht wordt gevestigd op de beperking van aansprakelijkheid, de vergoedings- en bevoegdheidskwesties bepaald door deze voorwaarden.
 Elke houder van dit document dient te weten dat de informatie vervat in dit document enkel de bevindingen van SGS op het ogenblik van haar tussenkomst en binnen de grenzen van de eventuele instructies van de opdrachtgever, bevat. SGS is enkel aansprakelijk ten aanzien van haar opdrachtgever en dit document stelt de bij een handelstransactie betrokken partijen niet vrij van hun plicht al hun rechten en verplichtingen uit te oefenen voortvloeiend uit de handelsdocumenten. Vermenigvuldiging of publicatie van dit document mag alleen in zijn geheel en na schriftelijke goedkeuring van SGS gebeuren. Het aanbrengen van aanpassingen en/of toevoegingen aan dit document is exclusief voorbehouden aan SGS. Elke niet door SGS toegestane wijziging evenals de namaak of vervalsing van de inhoud of het uitzicht van dit document is onwettig en overtreders zullen vervolgd worden.
 Ondanks de zorgvuldigheid die betracht wordt, is SGS niet aansprakelijk voor schade, welke dan ook, als gevolg van onjuistheden in of problemen veroorzaakt door, (elektronische) communicatie.
 Dit document bevat vertrouwelijke informatie. Indien u als niet geadresseerde dit rapport ontvangt, wordt u verzocht de afzender hier direct omtrent te informeren en het document te vernietigen.

Getekend te Amsterdam

d.d.

28 augustus 2018

De ondertekening van dit rapport wordt automatisch gegenereerd.

SGS Search Laboratorium B.V.



Ir. Eric J.H.B. Markes

Hoofd Laboratorium

(Technisch Verantwoordelijk)



Uitleg rapportages algemeen

Het rapportnummer is een uniek nummer. Aan de hand van dit nummer kunnen vragen worden gesteld en eventueel extra rapporten worden opgevraagd door de opdrachtgever.

Alleen aan de opdrachtgever of door de opdrachtgever aangewezen partij zal informatie worden verstrekt omtrent het resultaat van het uitgevoerde onderzoek.

Het dossiernummer van SGS Search Laboratorium B.V. is een uniek nummer dat door SGS Search Laboratorium B.V. voorafgaand aan de uitvoering van iedere opdracht wordt aangemaakt.

Het is mogelijk dat de werkzaamheden van SGS Search Laboratorium B.V. een onderdeel vormen van een project waarbij een directievoerder voor de asbestsanering betrokken is. In dat geval wordt bij "projectnummer klant" het voor dat project geldende kenmerk ingevoerd.

Belangrijke normering/toetsingskader

Boven- en ondergrens bij grond- en puinanalyse

Van iedere onderzochte zeeffractie wordt, na drogen tot constant gewicht, de massa bepaald. De aanwezige asbestverdachte materialen worden vervolgens geïdentificeerd. Bij de bepaling van de asbestconcentratie in een materiaal wordt een concentratierange gerapporteerd (onder- en bovengrens), bijvoorbeeld: 30-60% CHR. De genoemde range volgt uit een inschatting van de concentratie door de bevoegde analist. Hierbij worden de bepalingen uit de NEN 5896 gevolgd. Het gemiddelde van deze range (in het genoemde voorbeeld: 45%) wordt gebruikt om het totale asbestgehalte in de onderzochte grond te bepalen. De laagste concentratie (in het genoemde voorbeeld: 30%) wordt gebruikt voor het bepalen van de zogenoemde 'ondergrens' en de hoogste concentratie (in het genoemde voorbeeld: 60%) voor het bepalen van de 'bovengrens'. Behalve de benadering van het asbestgehalte in een asbesthoudend materiaal, is het aantal asbesthoudende deeltjes in de betreffende zeeffracties van invloed op de bepaling van de boven- en ondergrens van het 95% betrouwbaarheidsinterval. Middels de Poisson-statistiek wordt de kans dat asbestdeeltjes zijn over- of ondervertegenwoordigd in het geanalyseerde deel van het monster gekwantificeerd. Hierbij wordt een 95% betrouwbaarheidsinterval gehanteerd. Indien er in de onderzochte zeeffracties geen asbest is aangetoond, wordt de bepalingsgrens berekend. Hiervoor worden omvang en gewicht van een in de norm gedefinieerd asbestdeeltje gehanteerd.

Ter bepaling van de gewogen concentratie conform NEN5898 wordt aan amfibole asbestsoorten een wegingsfactor 10 toegekend.

Ter bepaling van de gewogen concentratie conform CMA/2/II/C.2 of CMA/2/II/C.3 wordt aan losgebonden asbesttoepassingen een wegingsfactor 10 toegekend.

Aanvullende uitleg analyseresultaat

Serpentijn

CHR = Chrysotiel (wit asbest)

Amfibool

ANT = Anthofylit (geel asbest)

AMO = Amosiet (bruin asbest)

ACT = Actinoliet (groen asbest)

CRO = Crocidoliet (blauw asbest)

TRE = Tremoliet (grijs asbest)

SGS Search Laboratorium B.V.

Heeswijk (hoofdkantoor)

Meerstraat 7, Postbus 83
5473 ZH Heeswijk (N.Br.)

Amsterdam

Petroleumhavenweg 8
1041 AC Amsterdam

Groningen

Stavangerweg 21-23
9723 JC Groningen

Spijkenisse

Malledijk 18
3208 LA Spijkenisse

Tel. +31 (0)88 214 66 00
laboratorium@sgssearch.nl
www.sgssearch.nl

Pagina

1 van 2

Analyseresultaat w/w%

Met behulp van dit percentage wordt een inschatting gemaakt van de hoeveelheid asbest van die soort(en) in het materiaalmonsters. Conform de NEN 5896 is dit percentage een inschatting van het gewicht aan asbestvezels ten opzichte van het gewicht van het totale monster (w=weight=gewicht).

Pagina
2 van 2

Hechtgebonden ja/nee

In het geval van asbest wordt aangegeven hoe stevig of los de asbestvezels in het materiaal zitten:

- Hechtgebonden 'ja' betekent dat de vezels vast in het materiaal zitten (breukvlakken uitgezonderd).
- Hechtgebonden 'nee' betekent dat de vezels los in het materiaal zitten en dat het risico hoog is dat er bij lichte beroering van het materiaal vezels vrijkomen.
- Hechtgebonden 'n.v.t.' betekent dat er geen uitspraak aangaande de gebondenheid nodig is.

Aanvullende uitleg analysetechnieken

Optische Microscopie

De identificatie middels optische microscopie bestaat uit twee onderdelen. Allereerst wordt bij een vergroting van ongeveer 50x onder een stereomicroscop gezocht naar vezels. Indien deze aangetroffen worden, wordt er met behulp van dispersievloeistof een preparaat gemaakt. Dit preparaat wordt onder de polarisatiemicroscop bij een vergroting van 125x nader onderzocht. De vezels worden gekarakteriseerd op grond van kenmerkende optische eigenschappen zoals: brekingsindex, dubbelbreking, dispersie en het gedrag in gepolariseerd licht.

Dit rapport is met de grootst mogelijke zorg met inachtneming van alle relevante regelgeving opgesteld. Dit rapport is exclusief bestemd voor onze opdrachtgever, derden kunnen daaraan geen rechten ontleen. Het opstellen van het rapport geldt voor ons als een inspanningsverplichting, van welke inspanning wij ons maximaal hebben gekweten. Mochten er onverhoopt fouten in voorkomen, dan kunnen wij ter zake geen meer of andere aansprakelijkheid aanvaarden dan in onze algemene voorwaarden staat vermeld.

Vermenigvuldiging of publicatie van dit rapport mag alleen in zijn geheel en na schriftelijke goedkeuring van SGS Search Laboratorium B.V. SGS Search Laboratorium B.V. is geaccrediteerd door de Raad voor Accreditatie onder nrs. L238 en I137. Op al onze aanbiedingen, overeenkomsten en werkzaamheden zijn onze leveringsvoorwaarden van toepassing, die zijn gedeponeerd bij Kamer van Koophandel en Fabrieken te Eindhoven.

Verklaring van onafhankelijkheid voor de kritische functie:


“veldwerk t.b.v. milieuhygiënisch bodemonderzoek”

“milieukundige begeleiding van bodemsanering (processturing / verificatie)”

Hierbij verklaren de navolgend genoemde veldwerkers / milieukundig begeleiders het veldwerk / de processturing en/of de verificatie t.a.v. onderhavig onderzoek conform de eisen van de BRL SIKB 2000 / BRL SIKB 6000 te hebben uitgevoerd, onafhankelijk van de opdrachtgever en/of eigenaar (zijnde degene die een persoonlijk of zakelijk recht heeft op de bodem / locatie).

Naam geregistreerde veldwerker(s)/MKB'ers	Handtekening geregistreerde veldwerker(s)/MKB'ers
---	---

A.D.M. van Wuykhuyse

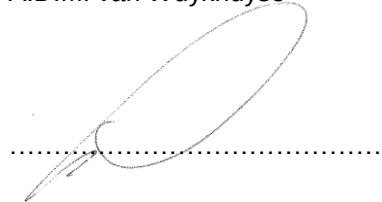A handwritten signature in black ink, appearing to be "A.D.M. van Wuykhuyse", written over a horizontal dotted line.

.....

.....

Datum: 21-08-2018