

Lijnbaan Zwolle

Parkeren

Projectnummer: 1406

Fase: VO

Status: Concept

Datum: 5 mei 2017

Architect: Moke Architecten


Opdrachtgever: Delta Wonen



STRAATNIVEAU (0)
63 parkeerplaatsen (volgens NEN2443 niet-openbare parkeerterreinen)



Veemarkt 219 - 223
1019 CK Amsterdam
+31 (0)20 7855868
info@mokearchitecten.nl

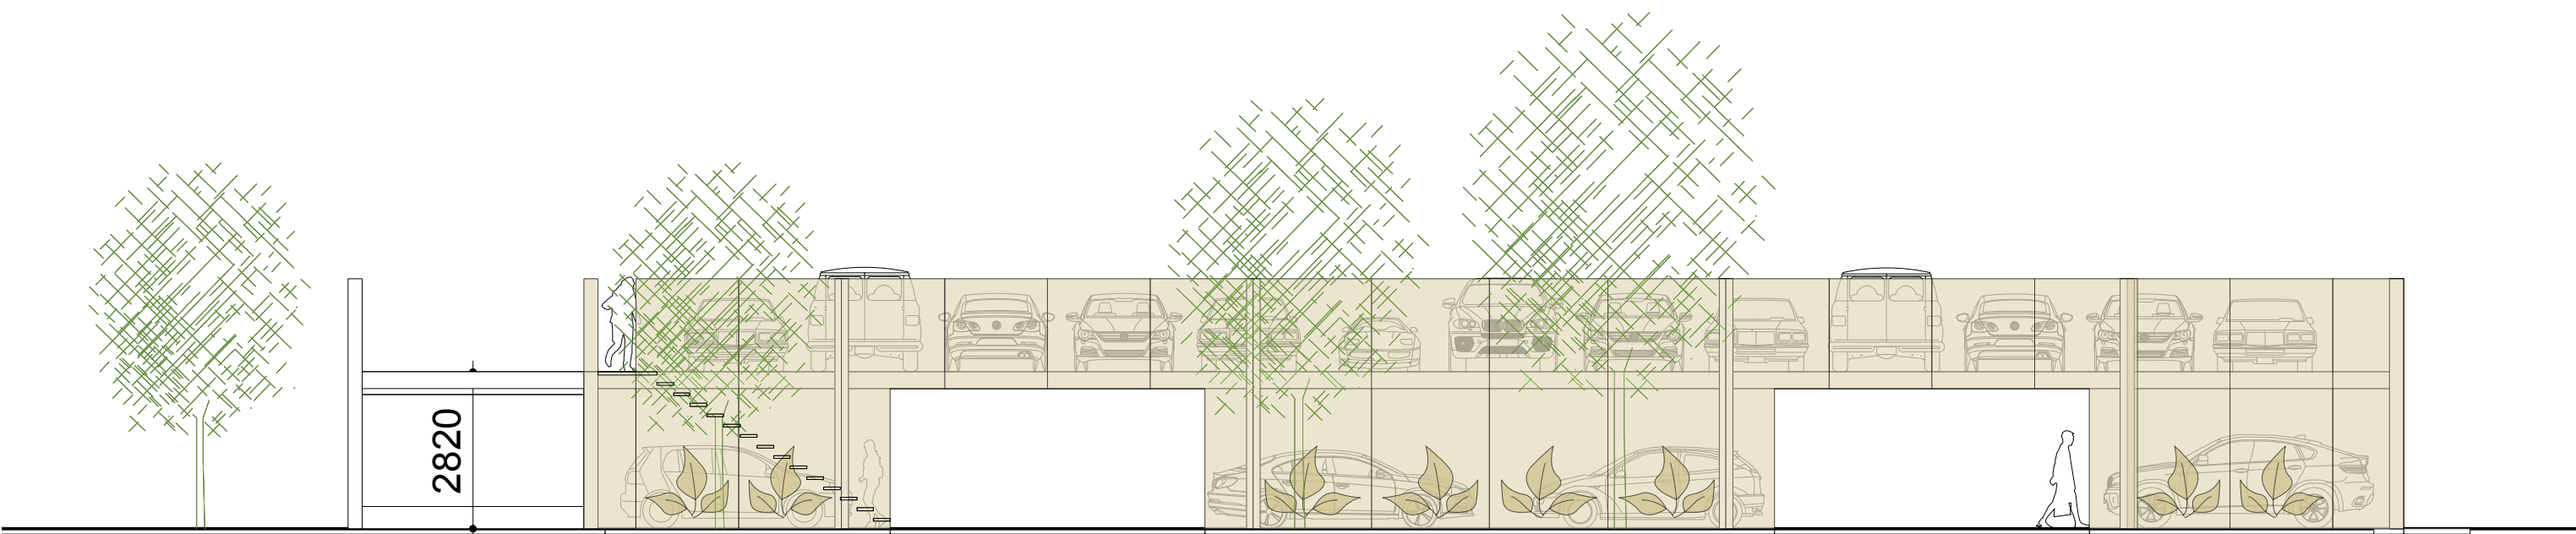

Veemarkt 219 - 223
1019 CK Amsterdam

+31 (0)20 7855868

info@mokearchitecten.nl



PARKEERDEK (+2800)
28 parkeerplaatsen (volgens NEN2443 stallinggarages)



Veemarkt 219 - 223
1019 CK Amsterdam

+31 (0)20 7855868

info@mokearchitecten.nl

Nodig:

Huidige parkeerplaats Ahoed/woningen:	41
Vereiste parkeerplaatsen sociale huur (1,25pp per woning):	44
Parkeerplaatsen koop (1,5pp per woning):	6

Totaal nodig: 91

Dubbelgebruik: -6

Aanwezig:

Begane grond	57
Dek	28




Totaal aanwezig: 85



Veemarkt 219 - 223
1019 CK Amsterdam

+31 (0)20 7855868

info@mokearchitecten.nl

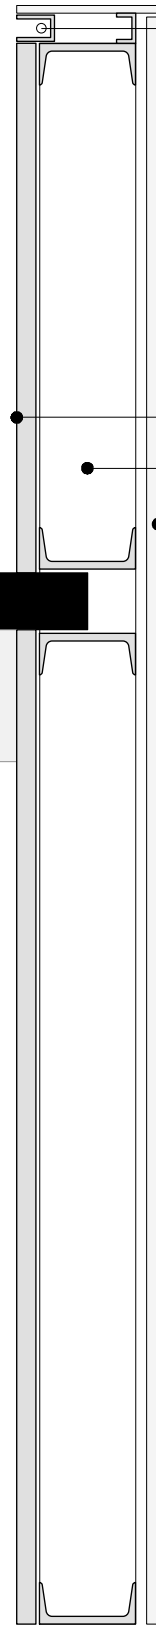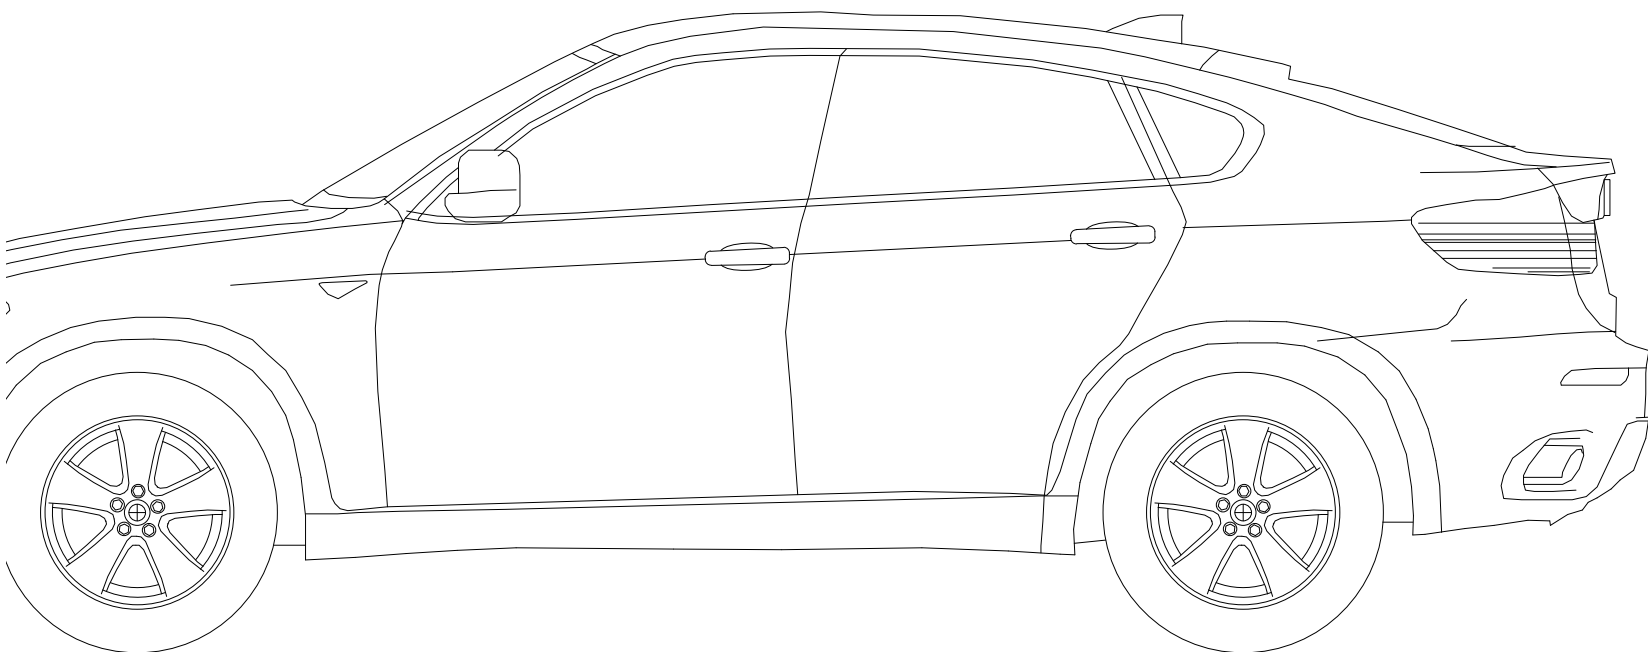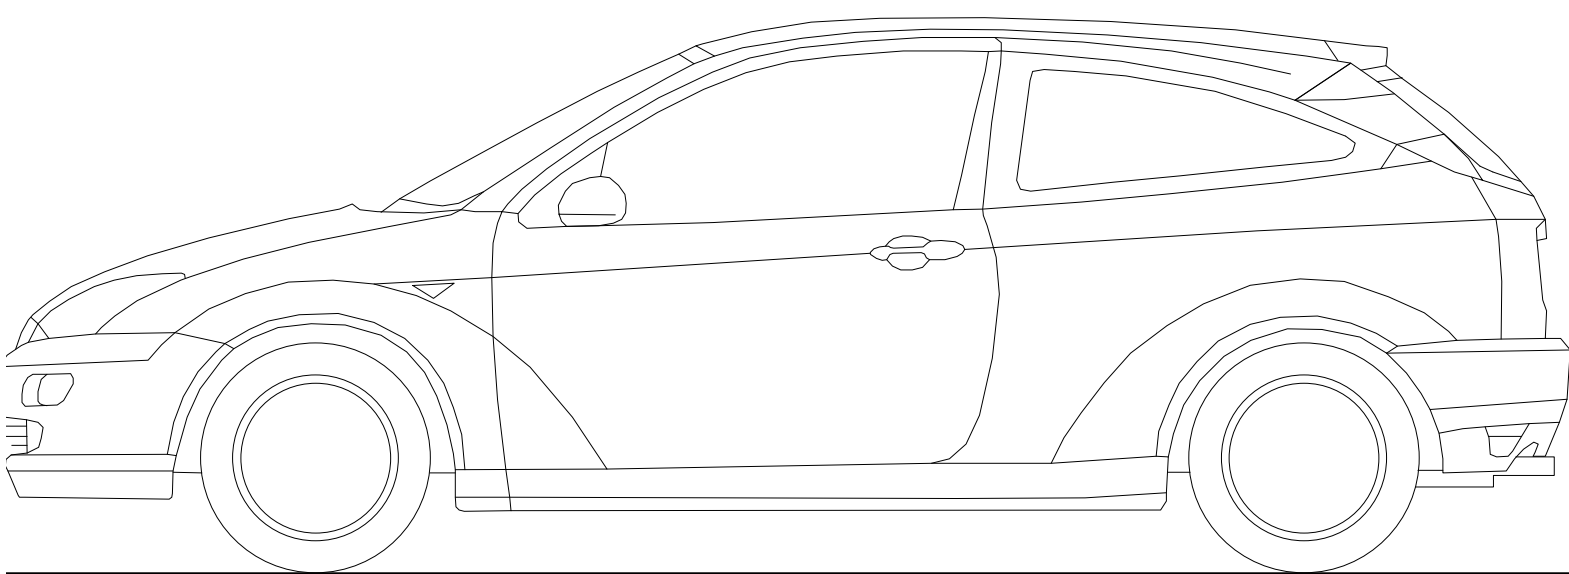

1500

2800

Verlichting

Binnenbekleding watervast akoestisch paneel

Staalconstructie

Hekwerk o.g. t.b.v. beplanting



Veemarkt 219 - 223
1019 CK Amsterdam

+31 (0)20 7855868

info@mokearchitecten.nl