



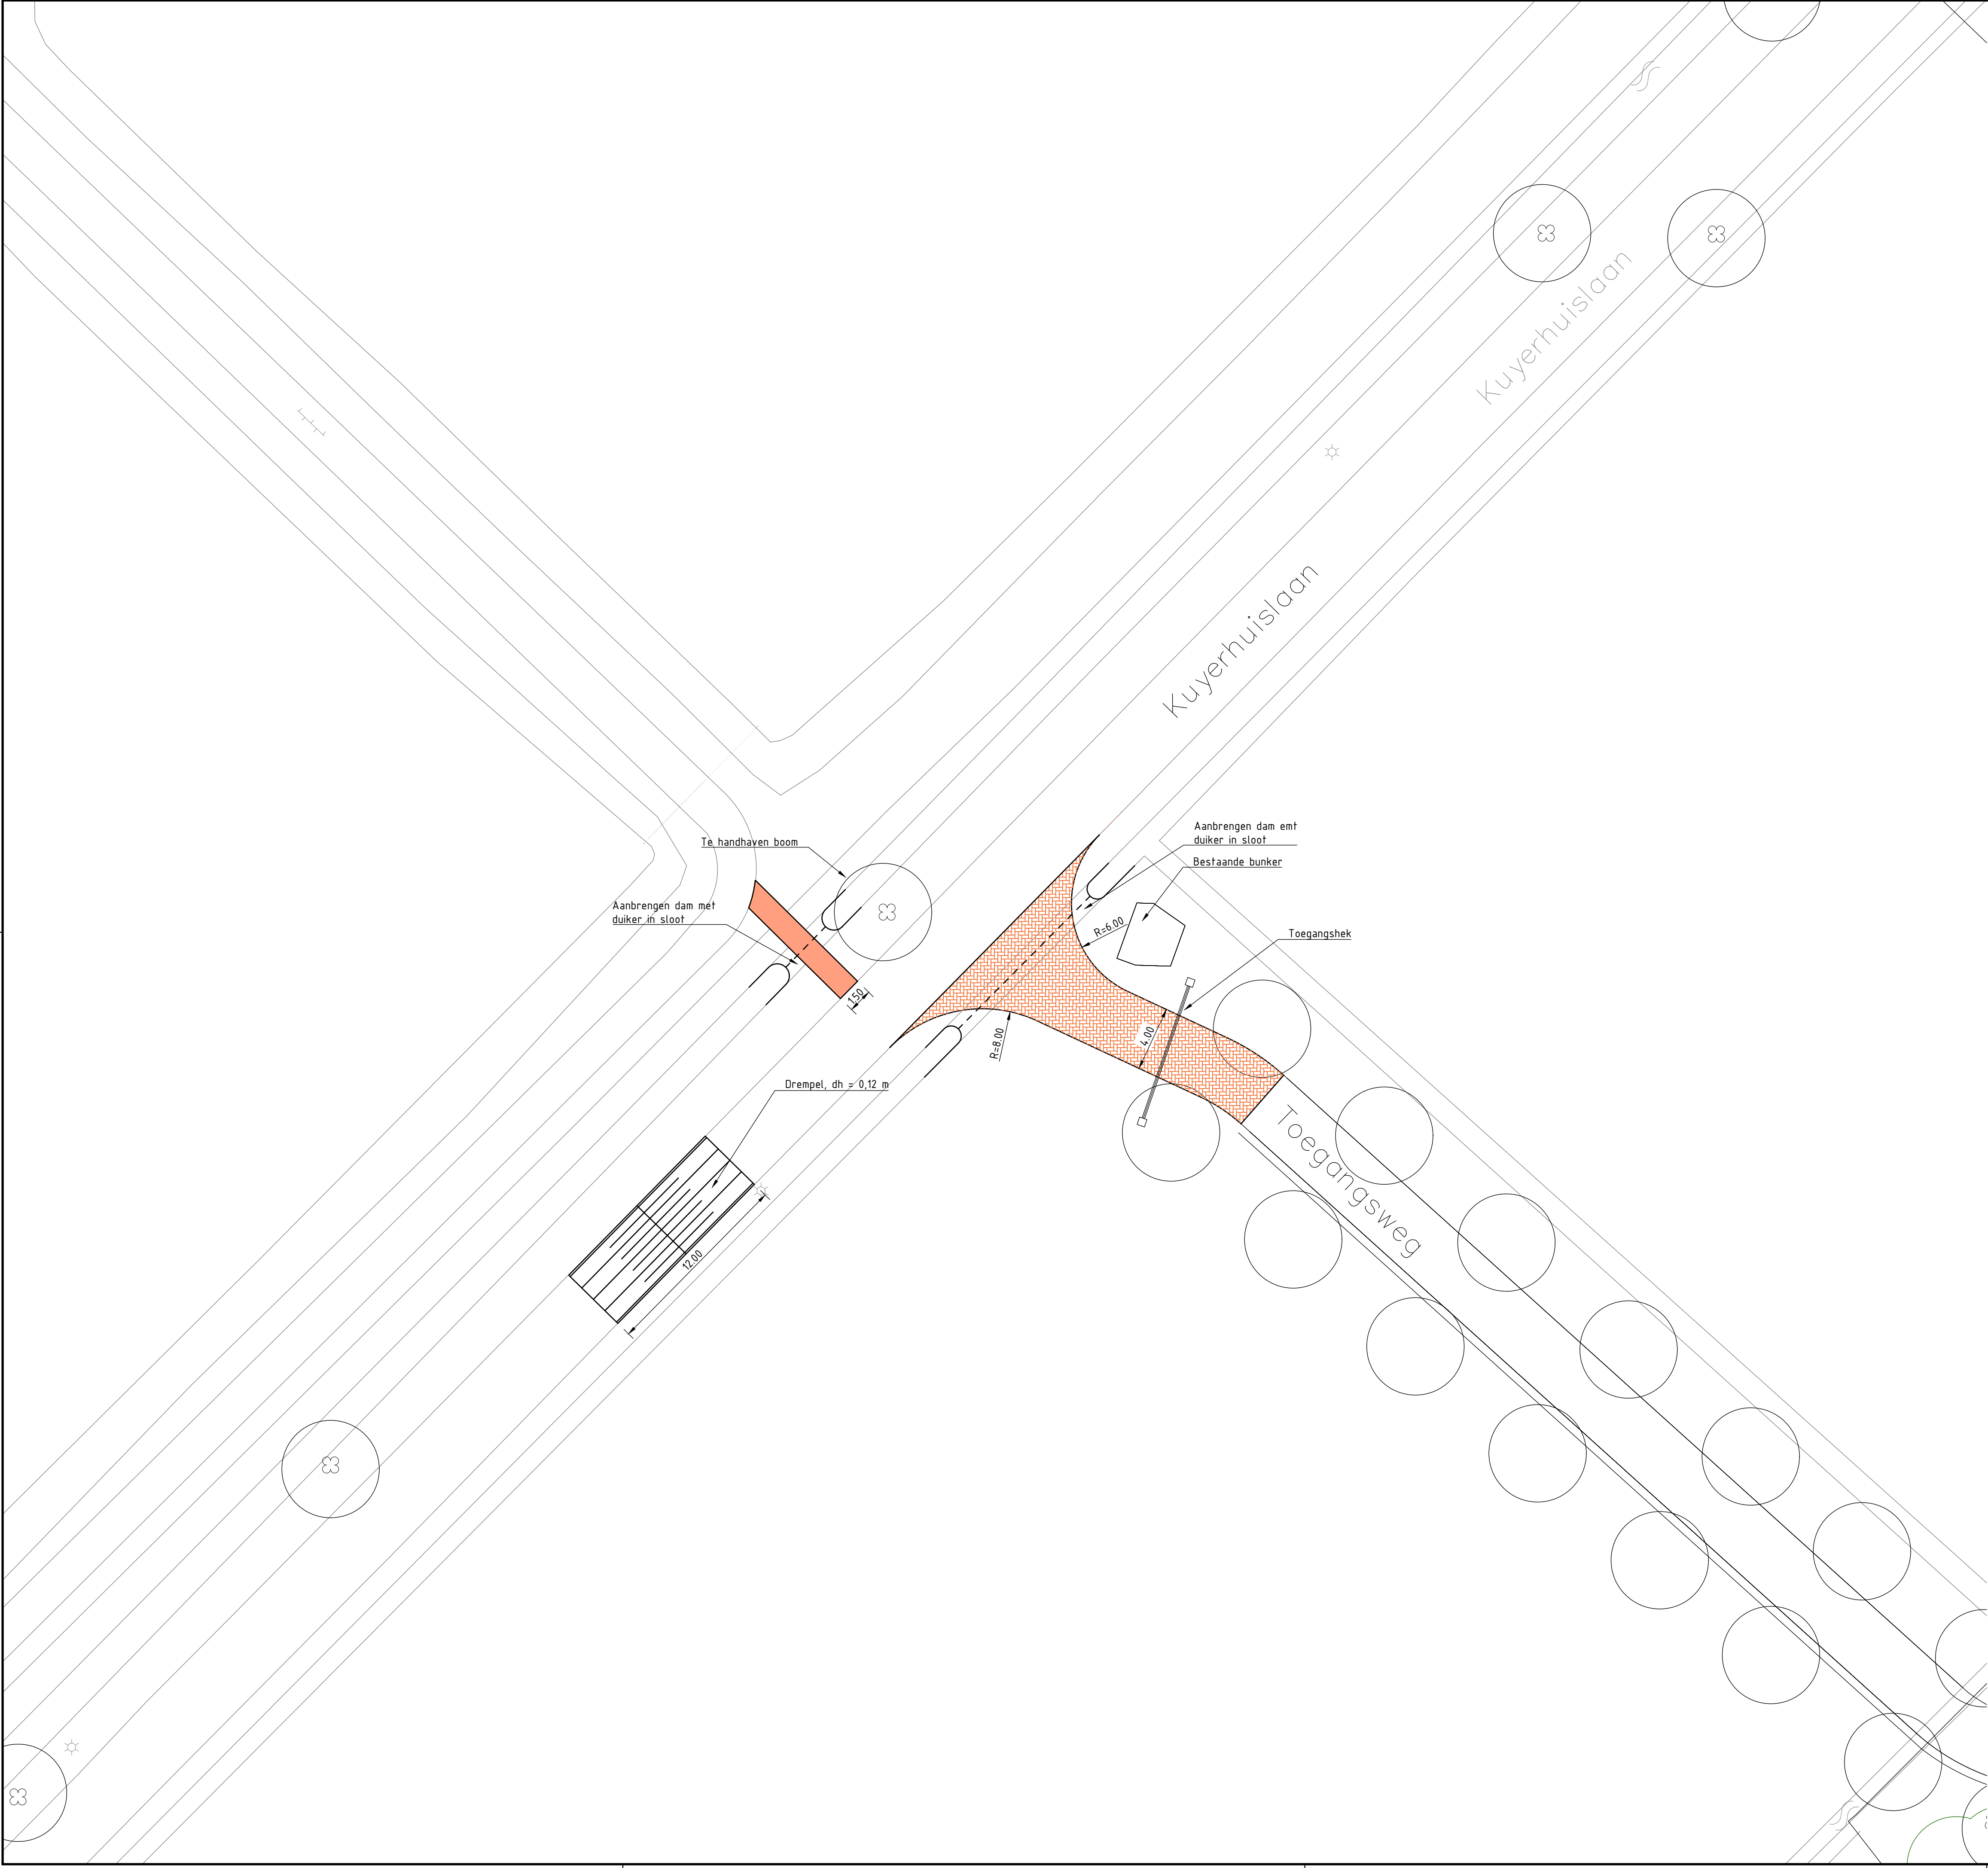

Verklaring

- Bestaande situatie
- Nieuwe situatie
- Wandelpad
- Toegangsweg (klinkers)

Maatvoering in meters, tenzij anders vermeld  
Materialen in mm, tenzij anders vermeld  
Hoogtematen in meters t.o.v. N.A.P., tenzij anders vermeld

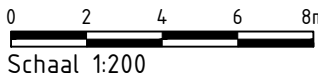

DEFINITIEF

Opdrachtgever

Gemeente Zwolle

Project

BP De Herfte

Onderdeel

Aansluiting toegangsweg Kuyterhuislaan

Drempel Kuyterhuislaan

| Projectnummer |     | Tekeningnummer  |         | Versie  | Datum van uitgave | Ontwerpfase   | Contractnummer |  |  |
|---------------|-----|-----------------|---------|---------|-------------------|---------------|----------------|--|--|
| 357749        |     | 355749-T001-L01 |         | 1       | 01-11-2017        | SCHETSONTWERP |                |  |  |
| Blad          | Van | Schaal          | Formaat | Kantoor | Get.              | Gez.          | Acc.           |  |  |
| L01           | 1   | 1:200           | A1      | ZWOLLE  | C.J.              | S.B.          |                |  |  |

www.sweco.nl

© Sweco Nederland B.V. Alle rechten voorbehouden

SWECO



357749-T001-L01