


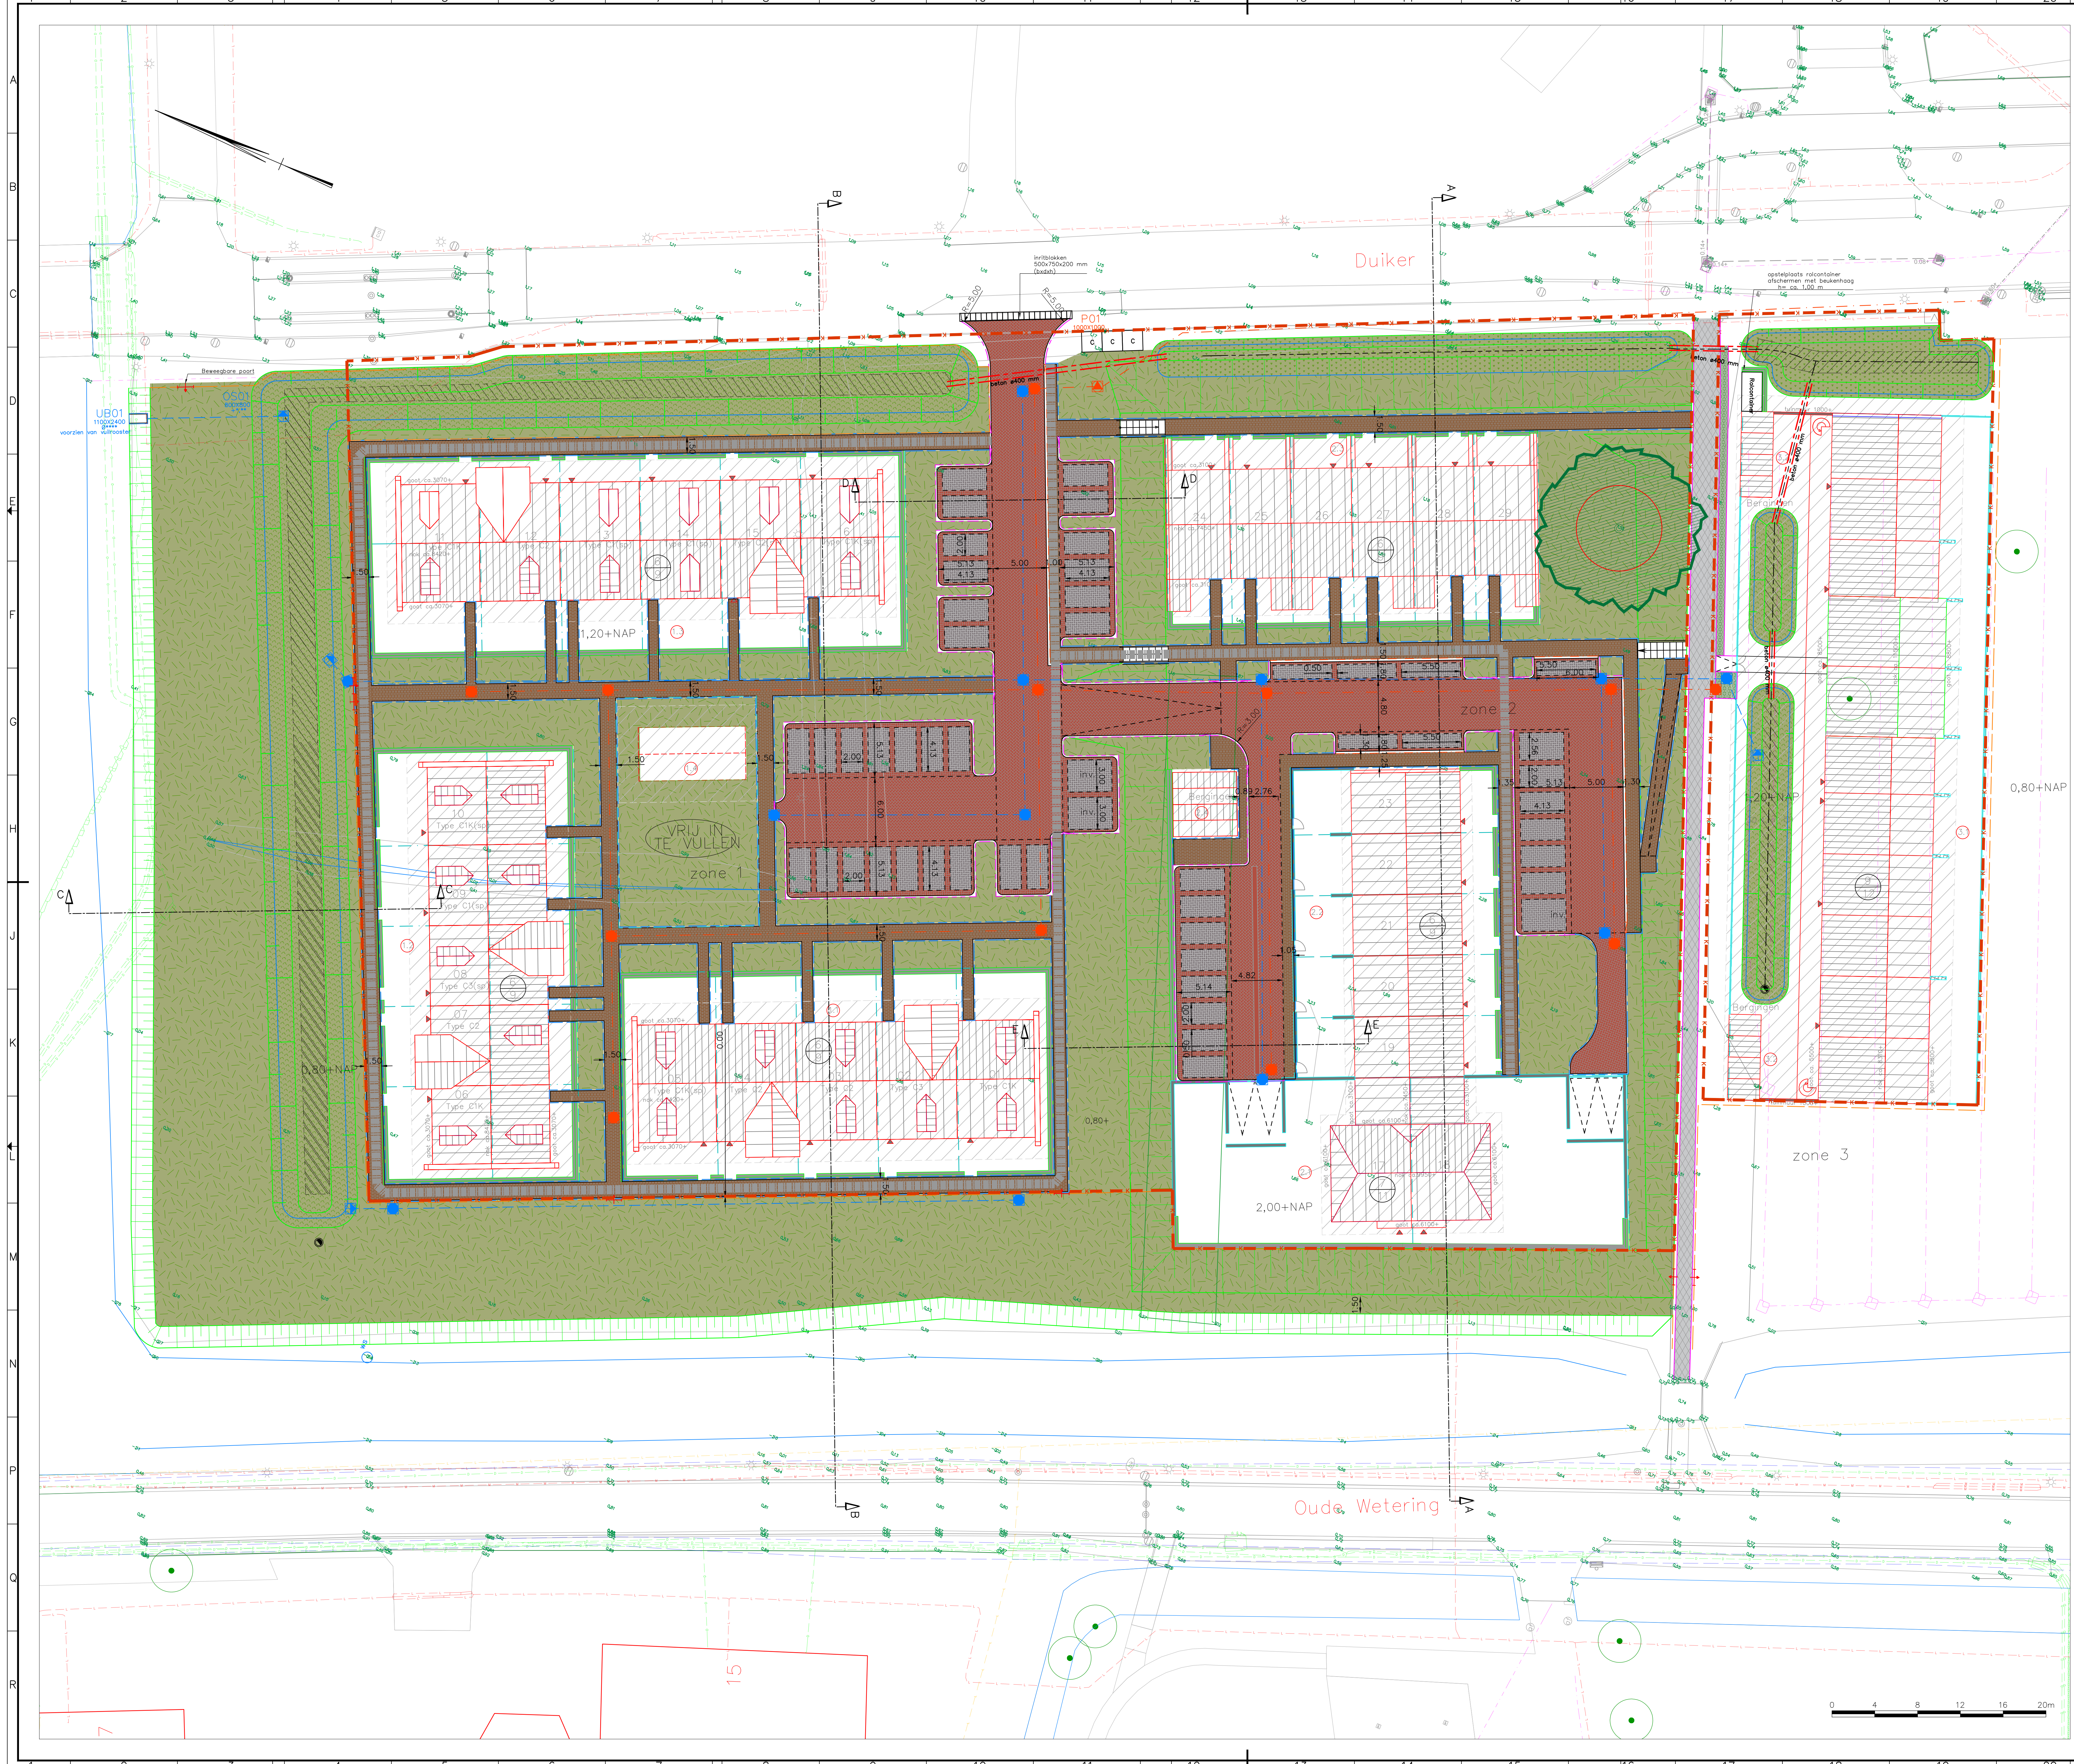

Legenda

- betonstraatsteen kei formaat
keperverband, kleur Wijnrood (kleurvast)
type Strackstone+, Morssinkhof o.g.
- asfalt
- betonstraatsteen kei formaat, elleboogverband
parkeerspiegel; kleur antraciet (kleurvast)
omlijsting; kleur wijnrood (kleurvast)
type Strackstone+, Morssinkhof o.g.
- betonstraatsteen, dik formaat
halfsteensverband, kleur Oker (kleurvast)
type Strackstone+, Morssinkhof o.g.
- groenstrook
- wadi / zakslaat
- grondverbetering wadi / zakslaat
tot op zandlaag
- bouwvlak
gereserveerd oppervlak
- geleideband 50/200x250 mm
kleur hardsteen
- trottoirband 130/150x250 mm
kleur hardsteen
- opsluitband 100x200 mm
kleur hardsteen
- opsluitband 120x250 mm
kleur hardsteen
- waterlijn
- kavelgrens
- perceelsgrens
- Parkeerplaats op eigen terrein
- boom, elk
bestaand, handhaven, monumentale boom
- gereserveerd nutstracé, breedte 0,80 m
- riolering, vuilwater (VWA)
incl inspectieput
- pompput
incl inspectieput, afvoerleiding en hulpstukken
- riolering, hemelwater (HWA)
incl inspectieput
- riolering, hemelwater (HWA)
overstortleiding, incl. overstortput met roosterdeksel
- uitstroombak
incl. vulrooster en afmetingen
- drainage
incl. doorspuitput
- duiker
incl. materiaal en diameter
- trap, inclusief leuning
- afrostering
- schapengoas (0,10x0,10)
- voorzien van 3 gladde draden
- doorgang in afrostering
houten klaphek
- hekwerk
ca. 900 mm hoog
- beukenhaag
ca. 600 mm hoog
- gaashekwerk v.v. beplanting / hedera
ca. 1800 mm hoog

Opdrachtgever: Ter Steege Bouw en Vastgoed Apeldoorn B.V.

Project: Waar anders Zwolle

Onderwerp: Situatie Inrichtingsplan

Gedownload: T. Alfrink
Datum: 21-03-2019
Schaal: 1:200
Formaat: A0
Projectcode: T5A00118
Document: T5A00118_00

Goedgekeurd: F. Houten
Datum: 21-03-2019
Status: DEFINITIEF
Versie: 1.0
Tekenning: 17
Soort document: TEKENING

Buro Hoogstraat bv
Kerkplein 5
8121 BW Oude

