


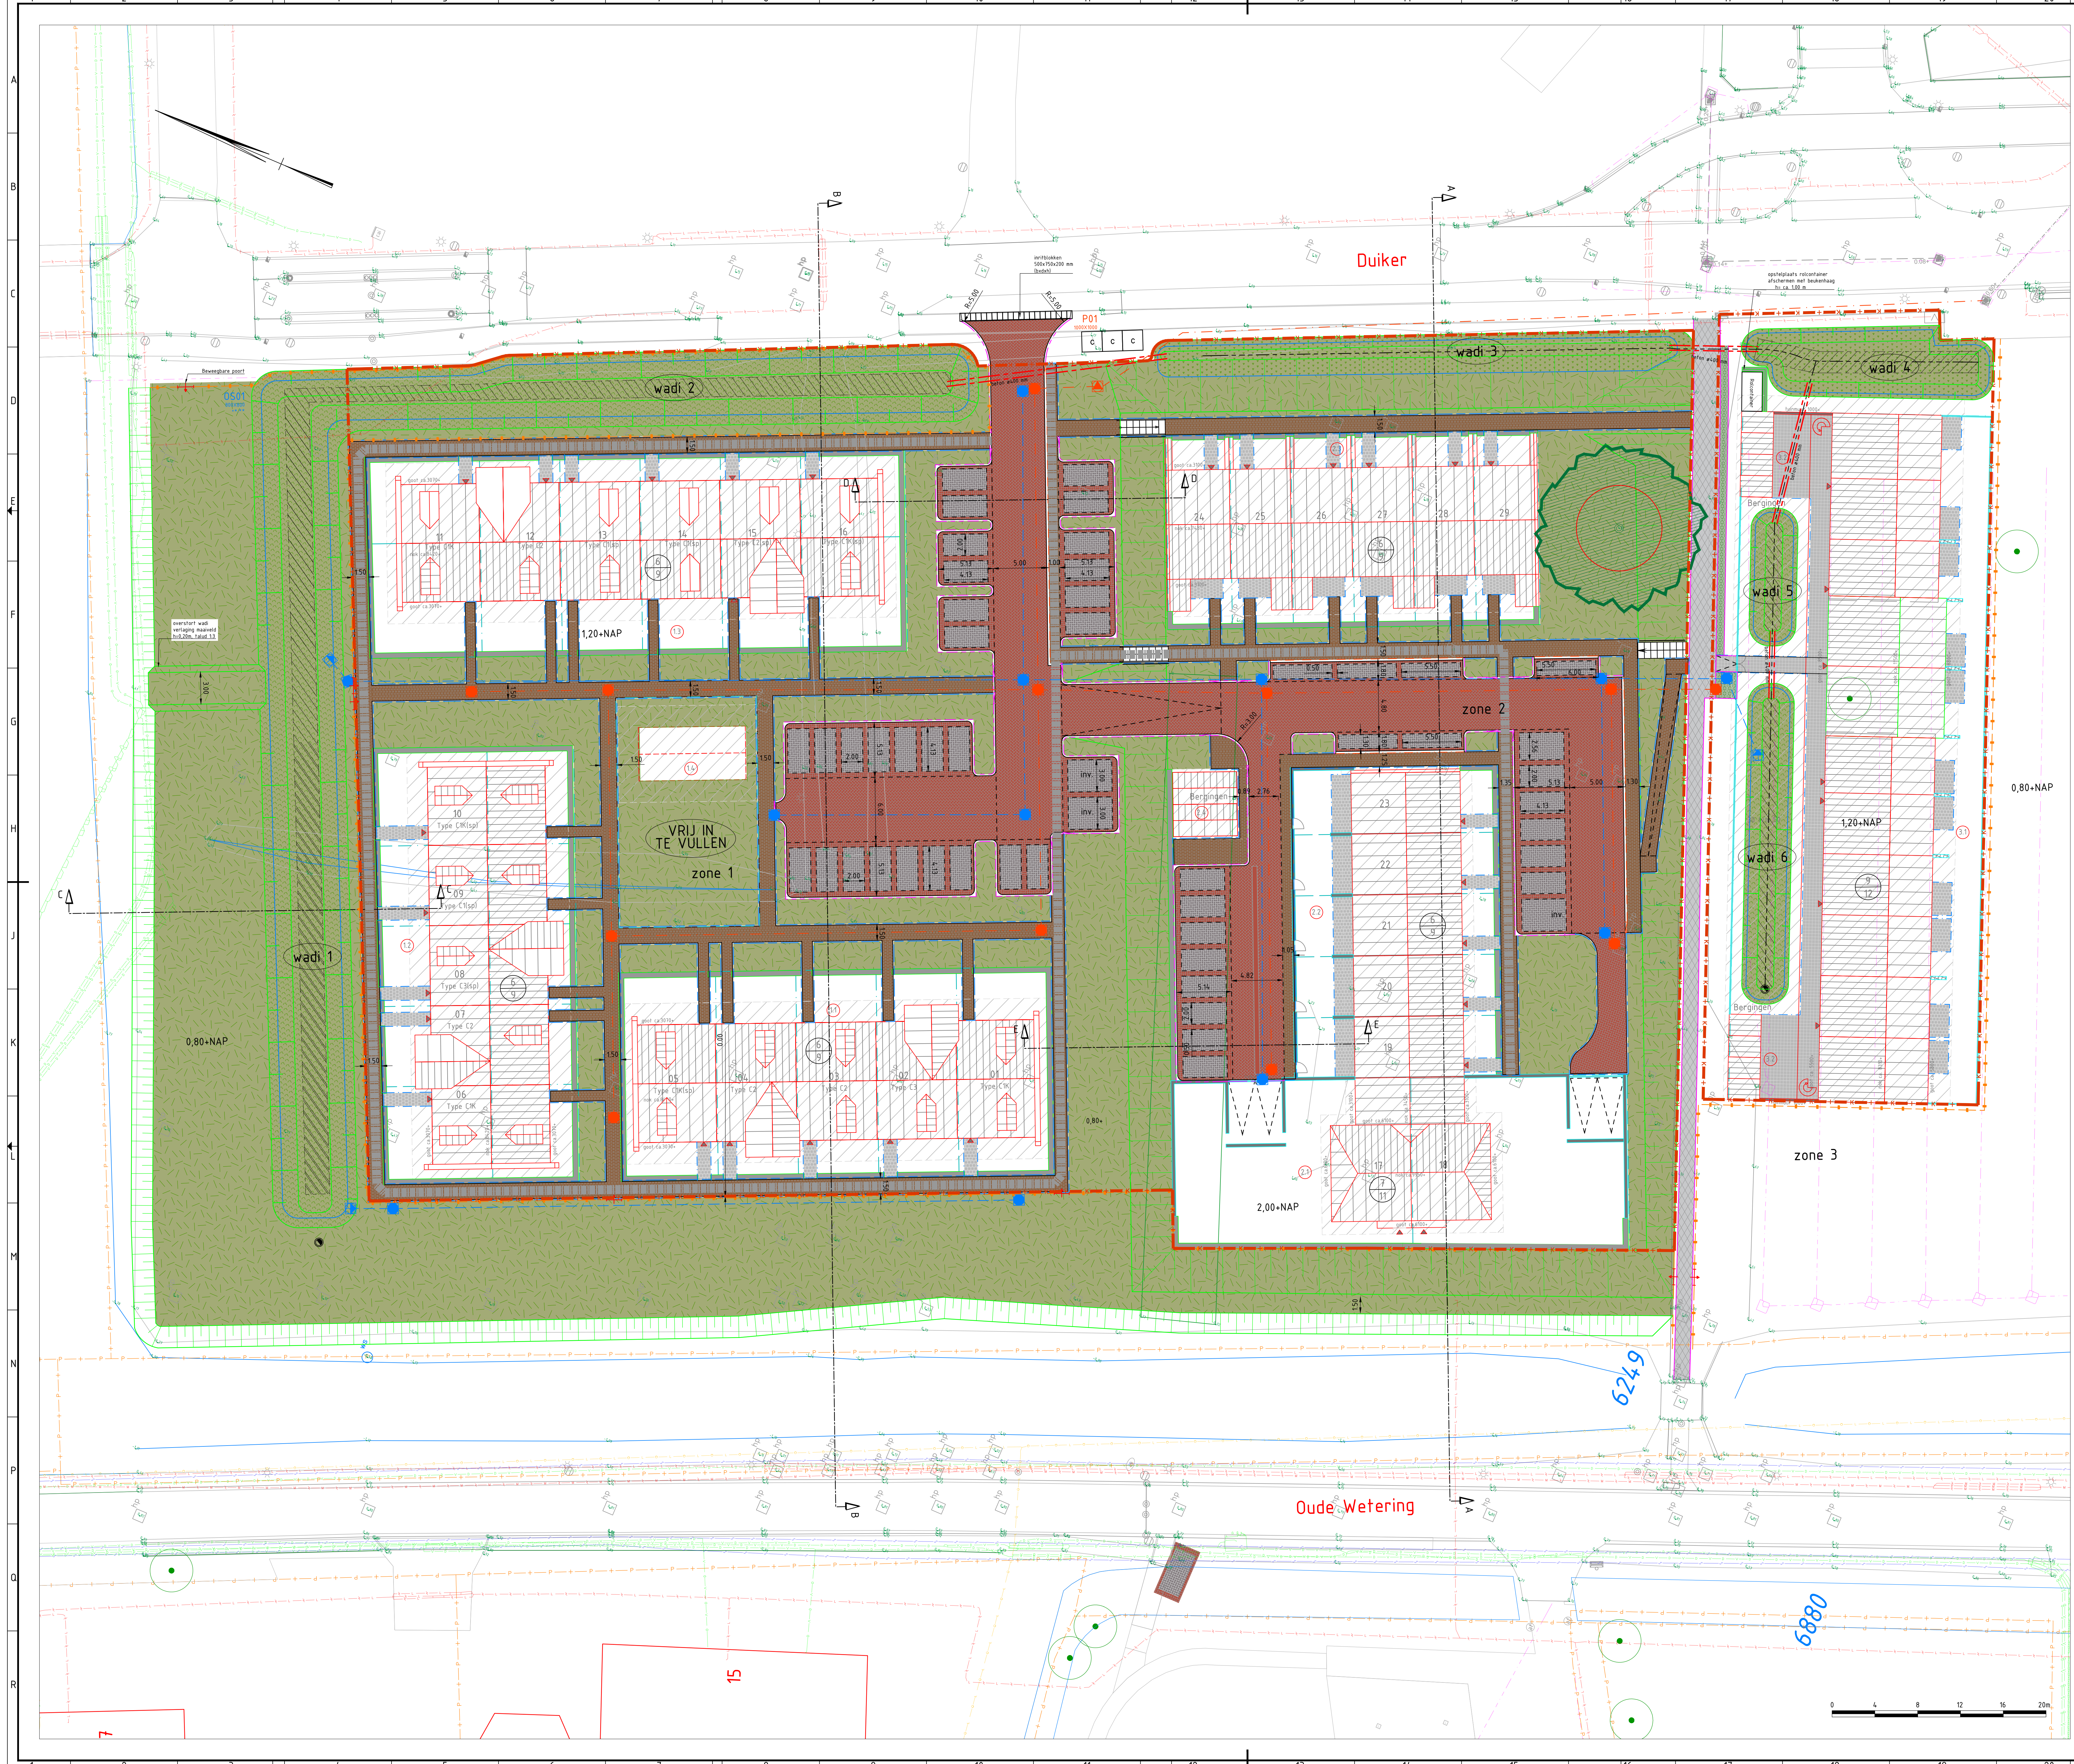

Legenda

- betonstraatsteen keiformaat
keperverband, kleur Wijnrood (kleurvast)
type Strackstone, Morsinkhof o.g.
- asfalt
- betonstraatsteen keiformaat, elleboogverband
parkeerspiegel; kleur antraciet (kleurvast)
onlijsting; kleur wijnrood (kleurvast)
type Strackstone, Morsinkhof o.g.
- betonstraatsteen, dikformaat
halfsteensverband, kleur Oker (kleurvast)
type Strackstone, Morsinkhof o.g.
- groenstrook
- wadi / zaksloot
- grondverheffing wadi / zaksloot
fot op zandlaag
- bouwvlak
gereserveerd oppervlak
- geleideband 50/200x250 mm
kleur hardsteen
- trekforband 130/150x250 mm
kleur hardsteen
- opsluiband 100x200 mm
kleur hardsteen
- opsluiband 120x250 mm
kleur hardsteen
- waterlijn
- kavelgrens
- perceelsgrens
- Parkeerplaats op eigen terrein
- boom, eik
bestaand, handhaven, monumentale boom
- gereserveerd nutsracé, breedte 0.80 m
- riolering, vuilwater (VWA)
incl. inspectieput
- pompput
incl. inspectieput, afvoerleiding en hulpstukken
- riolering, hemelwater (HWA)
incl. inspectieput
- riolering, hemelwater (HWA)
overstortleiding, incl. overstortput met roosterdeksel
- uithoornbak
incl. vuilrooster en afmetingen
- drainage
incl. doorspuitput
- duiker
incl. materiaal en diameter
- trap, inclusief leuning
- afstraling
- schapengas (0,10x0,10)
- voorzien van 3 glatte draden
- doorgang in afstraling
houten klaphek
- hekwerk
ca. 900 mm hoog
- beukenhaag
ca. 600 mm hoog
- gashekwerk v.v. beplanting / hedera
ca. 1800 mm hoog

Opdrachtgever: Ter Steege Bouw en Vastgoed Apeldoorn B.V.

Project: Waar anders Zwolle

Onderwerp: Situatie Inrichtingsplan

Gepland: T. Alfrink
Datum: 17-06-2019
Schale: 1:200
Formaat: A0
Projectcode: T5A00118
Document: T5A00118_TSEVA

Goedgekeurd: F. Houten
Datum: 17-06-2019
Status: DEFINITIEF
Versie: 1.1
Tekenning: 17
Soort document: TEKENING

Buro Hoogstraat bv
Kerkplein 5
8121 BM Ootmarsum