


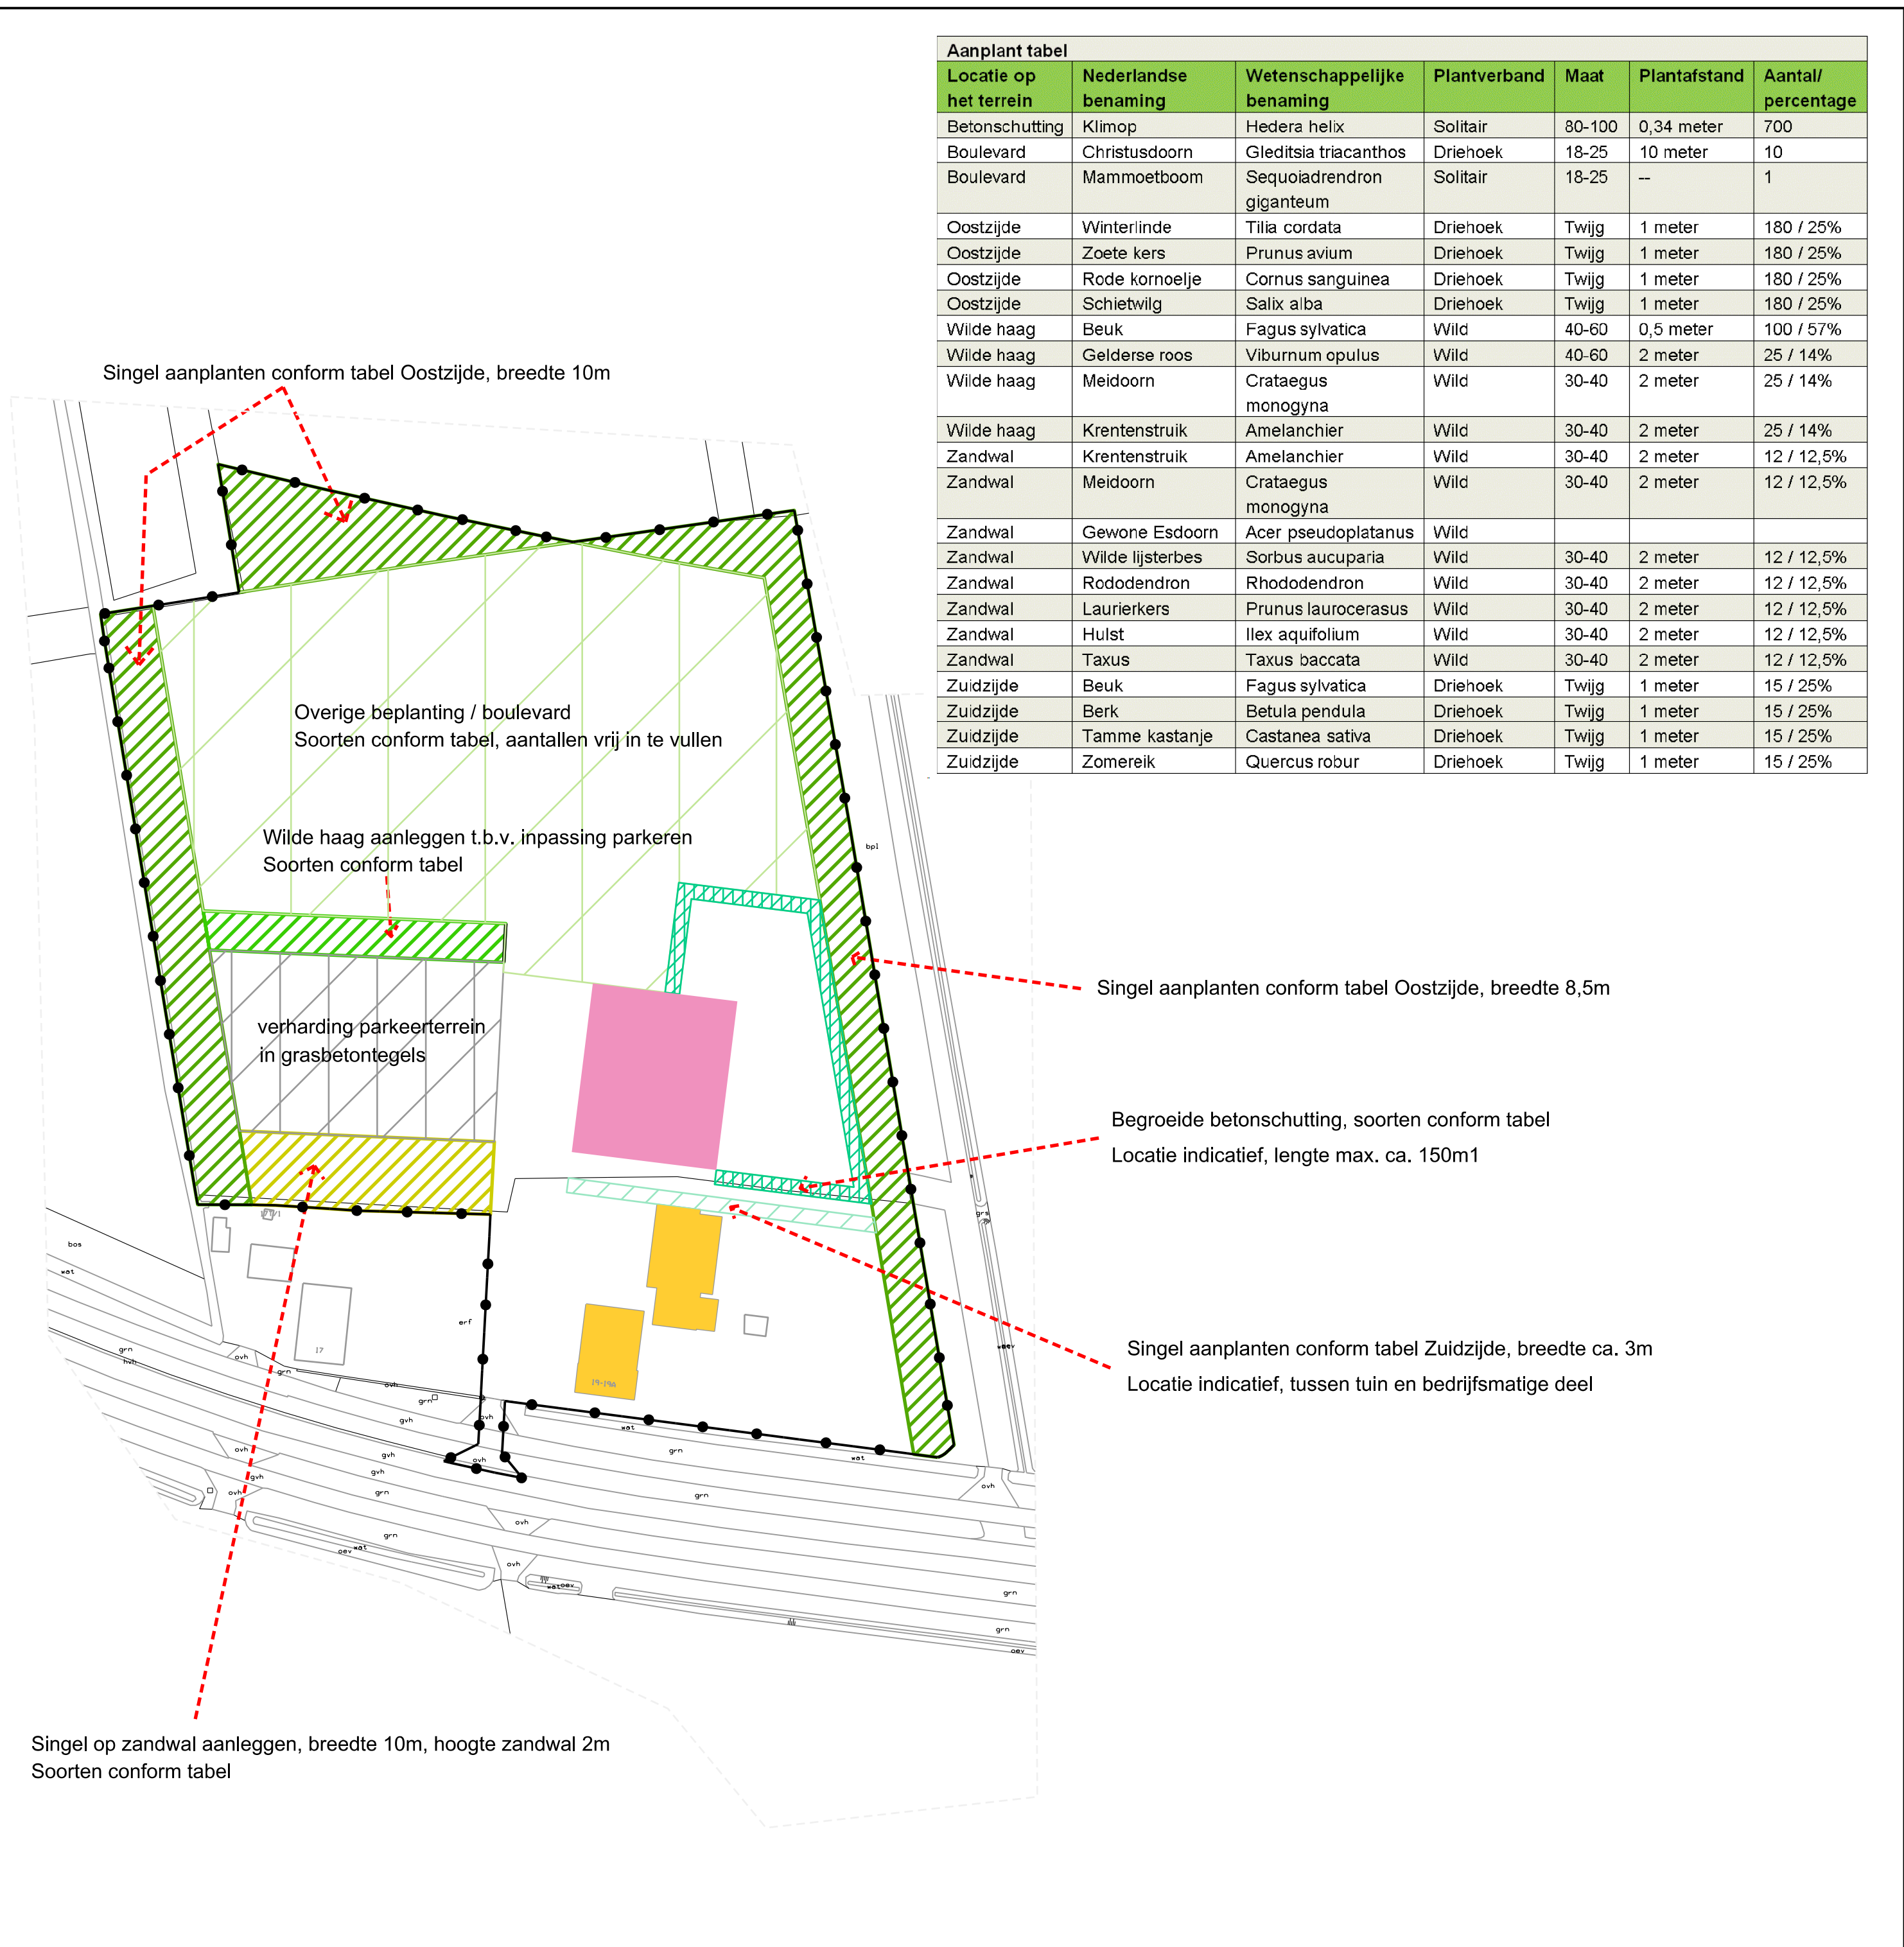

Aanplant tabel						
Locatie op het terrein	Nederlandse benaming	Wetenschappelijke benaming	Plantverband	Maat	Plantafstand	Aantal/percentage
Betonschutting	Klimop	Hedera helix	Solitaire	80-100	0,34 meter	700
Boulevard	Christusdoorn	Gleditsia triacanthos	Driehoek	18-25	10 meter	10
Boulevard	Mammoetboom	Sequoiadendron giganteum	Solitaire	18-25	--	1
Oostzijde	Winterlinde	Tilia cordata	Driehoek	Twijg	1 meter	180 / 25%
Oostzijde	Zoete kers	Prunus avium	Driehoek	Twijg	1 meter	180 / 25%
Oostzijde	Rode kornoelje	Cornus sanguinea	Driehoek	Twijg	1 meter	180 / 25%
Oostzijde	Schietwilg	Salix alba	Driehoek	Twijg	1 meter	180 / 25%
Wilde haag	Beuk	Fagus sylvatica	Wild	40-60	0,5 meter	100 / 57%
Wilde haag	Gelderse roos	Viburnum opulus	Wild	40-60	2 meter	25 / 14%
Wilde haag	Meidoorn	Crataegus monogyna	Wild	30-40	2 meter	25 / 14%
Wilde haag	Krentenstruik	Amelanchier	Wild	30-40	2 meter	25 / 14%
Zandwal	Krentenstruik	Amelanchier	Wild	30-40	2 meter	12 / 12,5%
Zandwal	Meidoorn	Crataegus monogyna	Wild	30-40	2 meter	12 / 12,5%
Zandwal	Gewone Esdoorn	Acer pseudoplatanus	Wild			
Zandwal	Wilde lijsterbes	Sorbus aucuparia	Wild	30-40	2 meter	12 / 12,5%
Zandwal	Rhododendron	Rhododendron	Wild	30-40	2 meter	12 / 12,5%
Zandwal	Laurierkers	Prunus laurocerasus	Wild	30-40	2 meter	12 / 12,5%
Zandwal	Hulst	Ilex aquifolium	Wild	30-40	2 meter	12 / 12,5%
Zandwal	Taxus	Taxus baccata	Wild	30-40	2 meter	12 / 12,5%
Zuidzijde	Beuk	Fagus sylvatica	Driehoek	Twijg	1 meter	15 / 25%
Zuidzijde	Berk	Betula pendula	Driehoek	Twijg	1 meter	15 / 25%
Zuidzijde	Tamme kastanje	Castanea sativa	Driehoek	Twijg	1 meter	15 / 25%
Zuidzijde	Zomereik	Quercus robur	Driehoek	Twijg	1 meter	15 / 25%

LEGENDA

- Plangebiedgrens
- Bestaande bebouwing
- Nieuwe bebouwing (hoofdvolume)

VERKLARING

- topografische gegevens van de bestaande bebouwing met huisnummers
- kadastrale grenzen en perceelnummers
- kadastrale sectiegrens

Bronhouder:	Schaal:	Formaat:	Bestandsnaam:		
Gemeente Zwolle	1 : 1000	A2	BP19002_inrichting.pdf		
Planjurist:	Getekend door:	Datum:	Bladnr:		Vaststellingsbesluit:
S. Weertman	J.F.G. Grobbe	23-11-2021	1 van 1	n.v.t.	

Bestemmingsplan Vechtcorridor Noord,
Hessenweg 19
Bijlage 1, Inrichtingsmaatregelen

ruimte op orde

Gemeente Zwolle | Ruimtelijke Planvorming | Lubeckplein 2 | 8017 JZ Zwolle | Postbus 10007 | 8000 GA Zwolle | 038-498 9111

Zwolle