


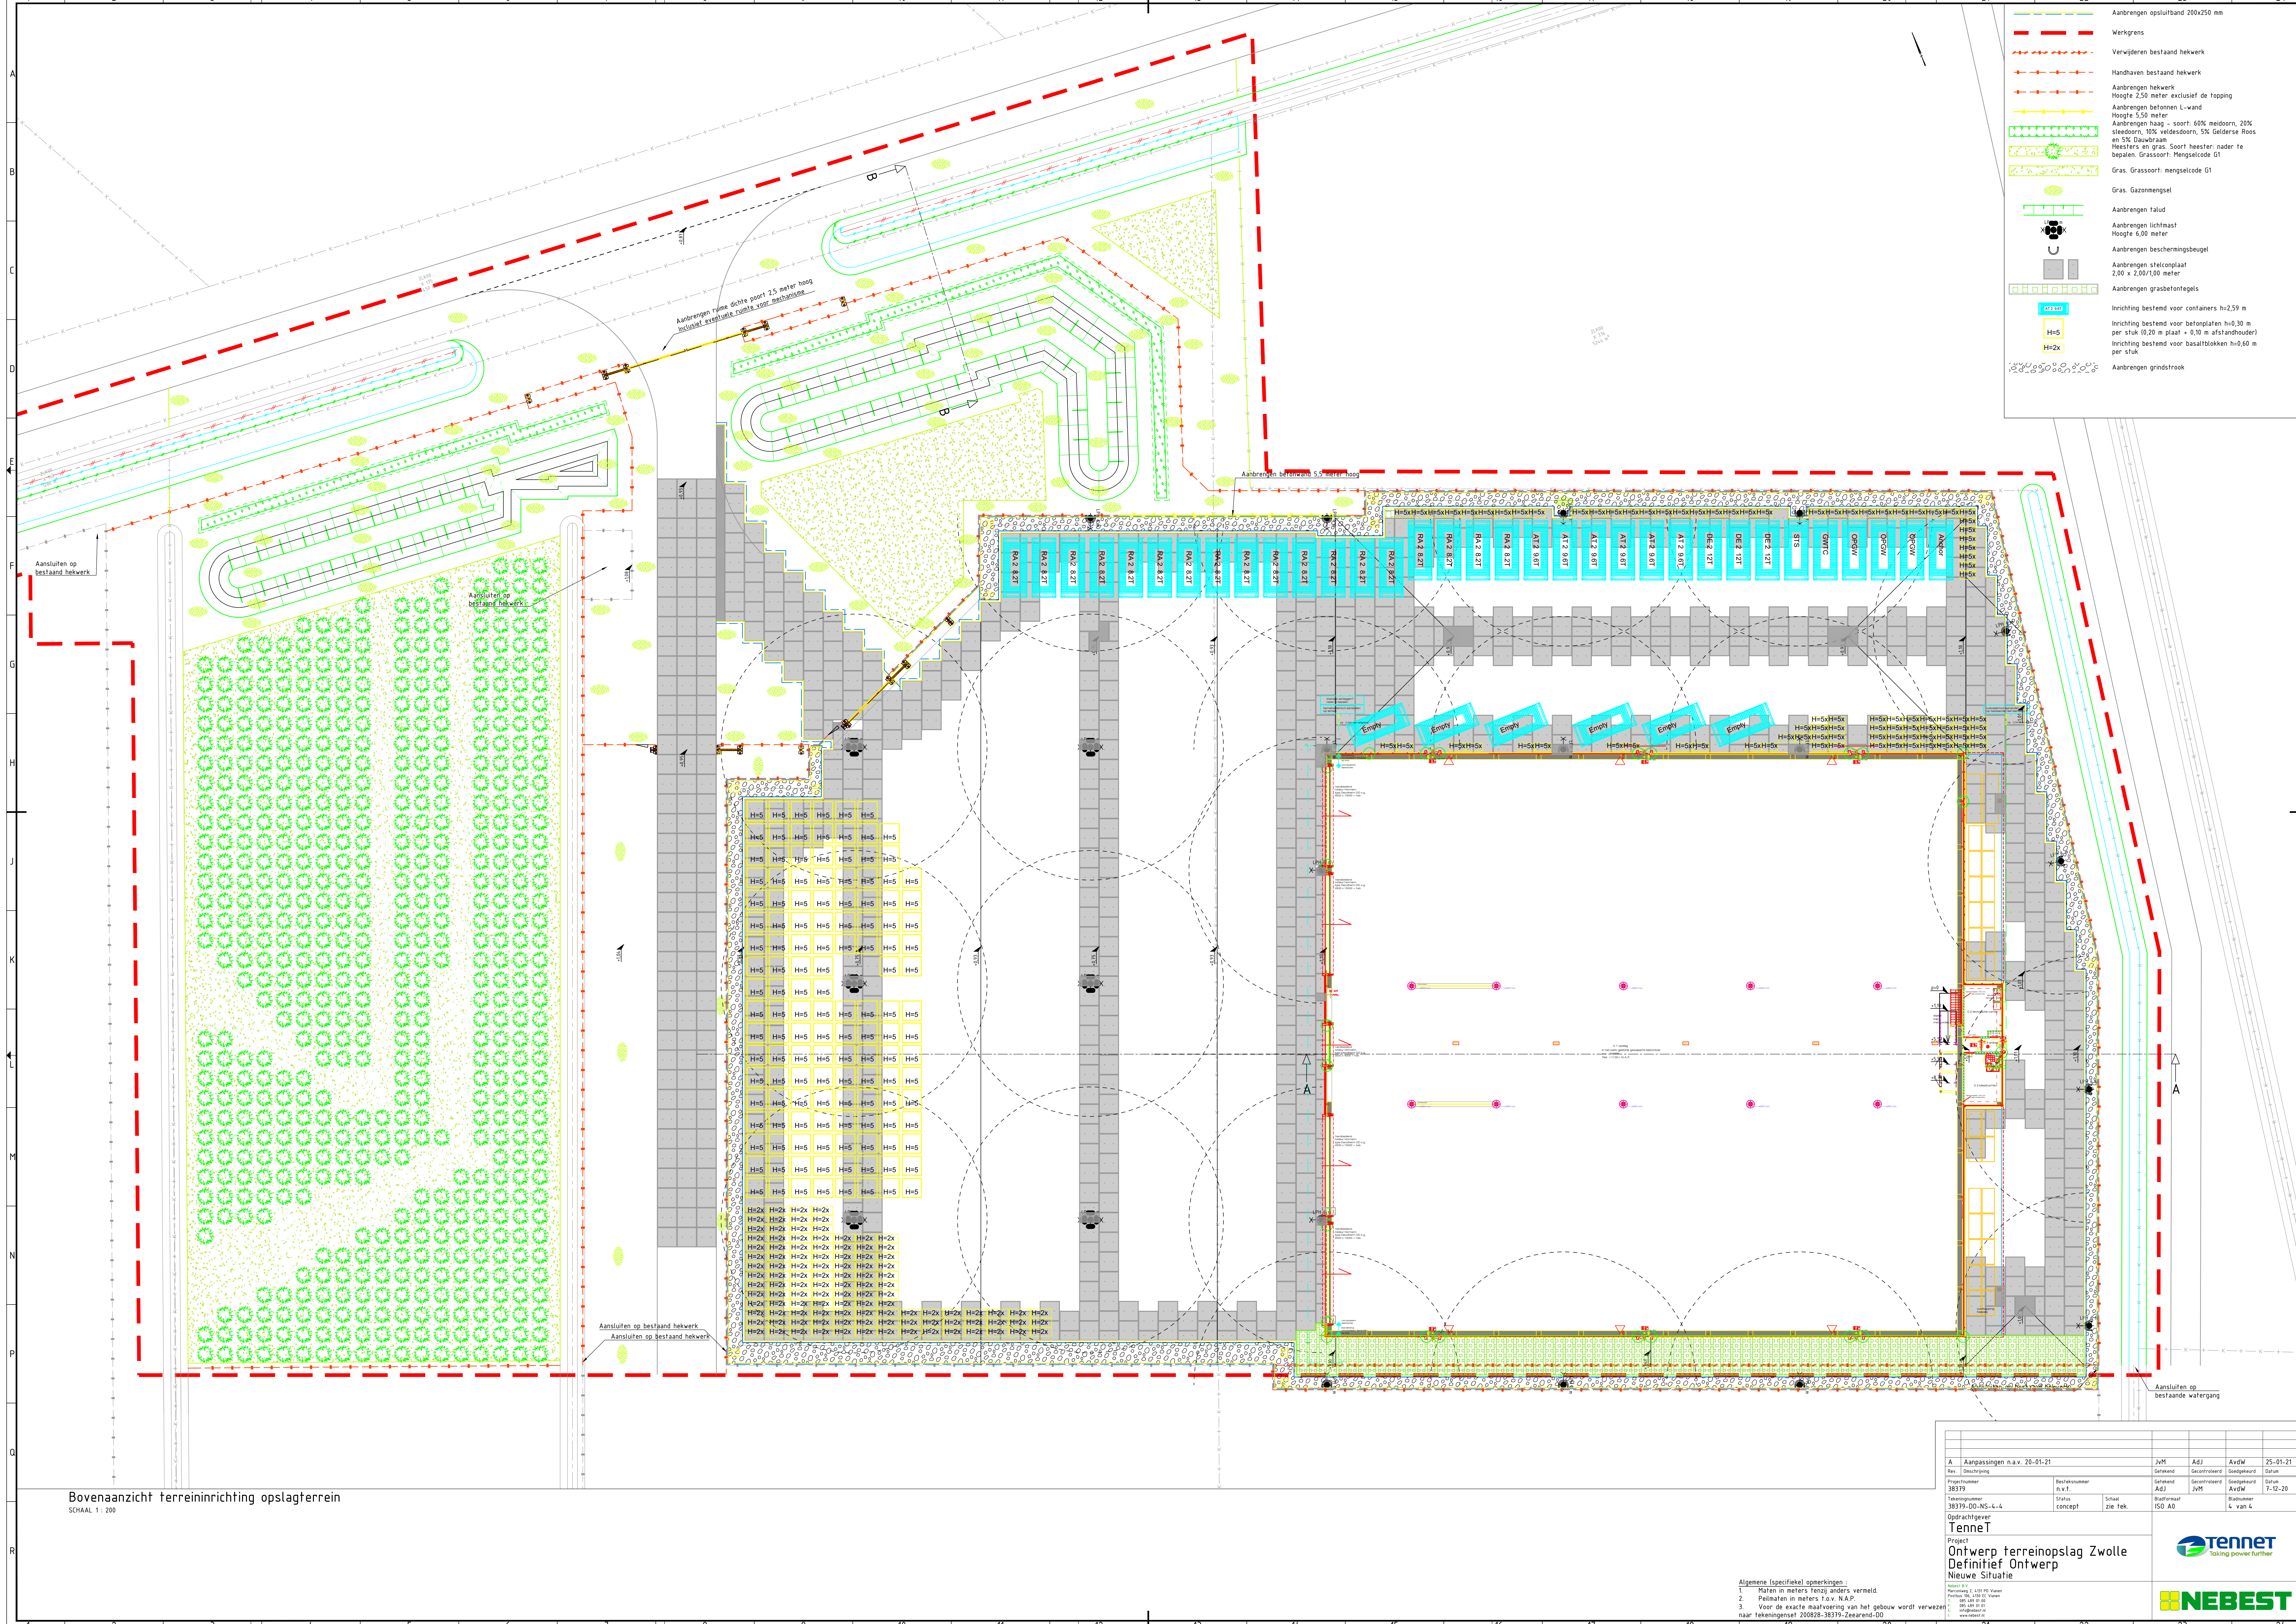

- Aanbrengen opsluifband 200x250 mm
- Werkgrens
- Verwijderen bestaand hekwerk
- Handhaven bestaand hekwerk
- Aanbrengen hekwerk
- Hoogte 2,50 meter exclusief de topping
- Aanbrengen betonnen L-wand
- Hoogte 5,50 meter
- Aanbrengen haag - soort: 60% meidoorn, 20% sleedoorn, 10% veldsleedoorn, 5% Gederse Roos en 5% Dauwraam
- Heesters en gras. Soort heester: nader te bepalen. Grassoort: Mengselcode G1
- Gras. Grassoort: mengselcode G1
- Gras. Gazommengsel
- Aanbrengen lalud
- Aanbrengen lichtmast
- Hoogte 6,00 meter
- Aanbrengen beschermingsbeugel
- Aanbrengen stelconplaat
- 2,00 x 2,00/1,00 meter
- Aanbrengen grasbetontegels
- Inrichting bestend voor containers h=2,59 m
- Inrichting bestend voor betonplaat h=0,30 m per stuk (0,20 m plaat + 0,10 m afstandhouder)
- Inrichting bestend voor basaltblokken h=0,60 m per stuk
- Aanbrengen grindstrook

Bovenaanzicht terreininrichting opslagterrein
SCHAAL 1: 200

A. Aanpassingen n.v.v. 20-01-21		JvM	Adj	AvdW	25-01-21
Rev.	omschrijving	Getekend	Gecontroleerd	Gegekeurd	Datum
38379					
Tekeningnummer	Besteknummer	Schaal	Bladnummer	Bladomvang	Datum
38379-DD-NS-4-L	concept	zie tek.	ISO A0	4 van 4	1-12-20
Opdrachtgever					
TenneT					
Project					
Ontwerp terreinopslag Zwolle					
Definitief Ontwerp					
Nieuwe Situatie					

Algemeen (specifiek) opmerkingen:

1. Maten in meters tenzij anders vermeld
2. Pelmaten in meters t.o.v. N.A.P.
3. Voor de exacte maatvoering van het gebouw wordt verwezen naar Tekeningenset 20020-38379-Zeearend-00