

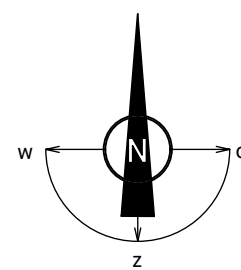
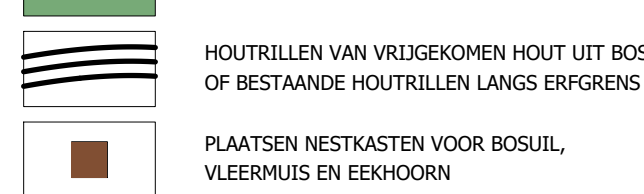
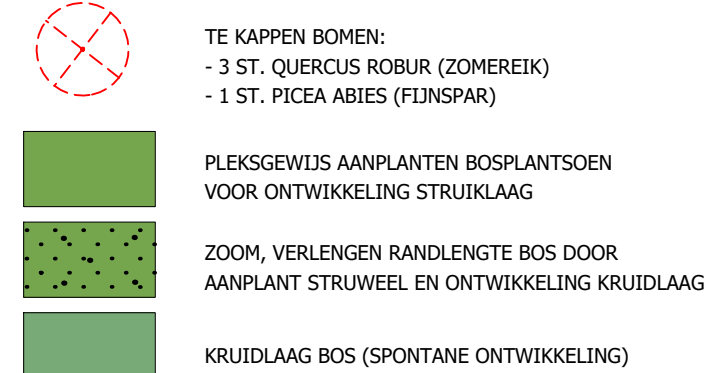
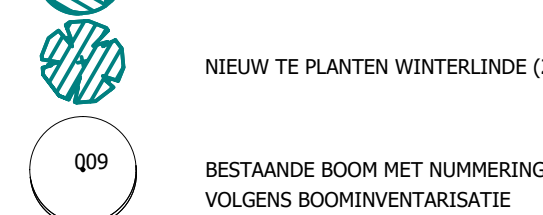
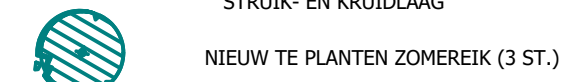


LEGENDA

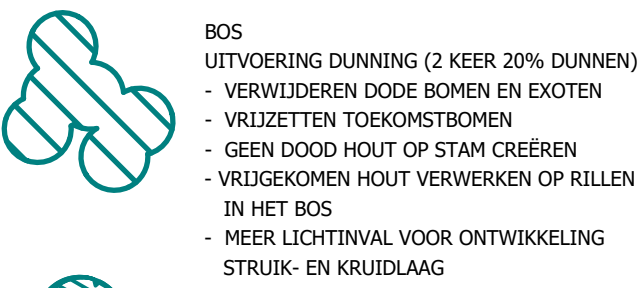

adres: Nemelerbergweg 3A
plaats: Zwolle
kadastrale gemeente naam: Zwolle
burgelijke gemeente naam: Zwolle
sectie: O
nummer: 2237+2238 ged.

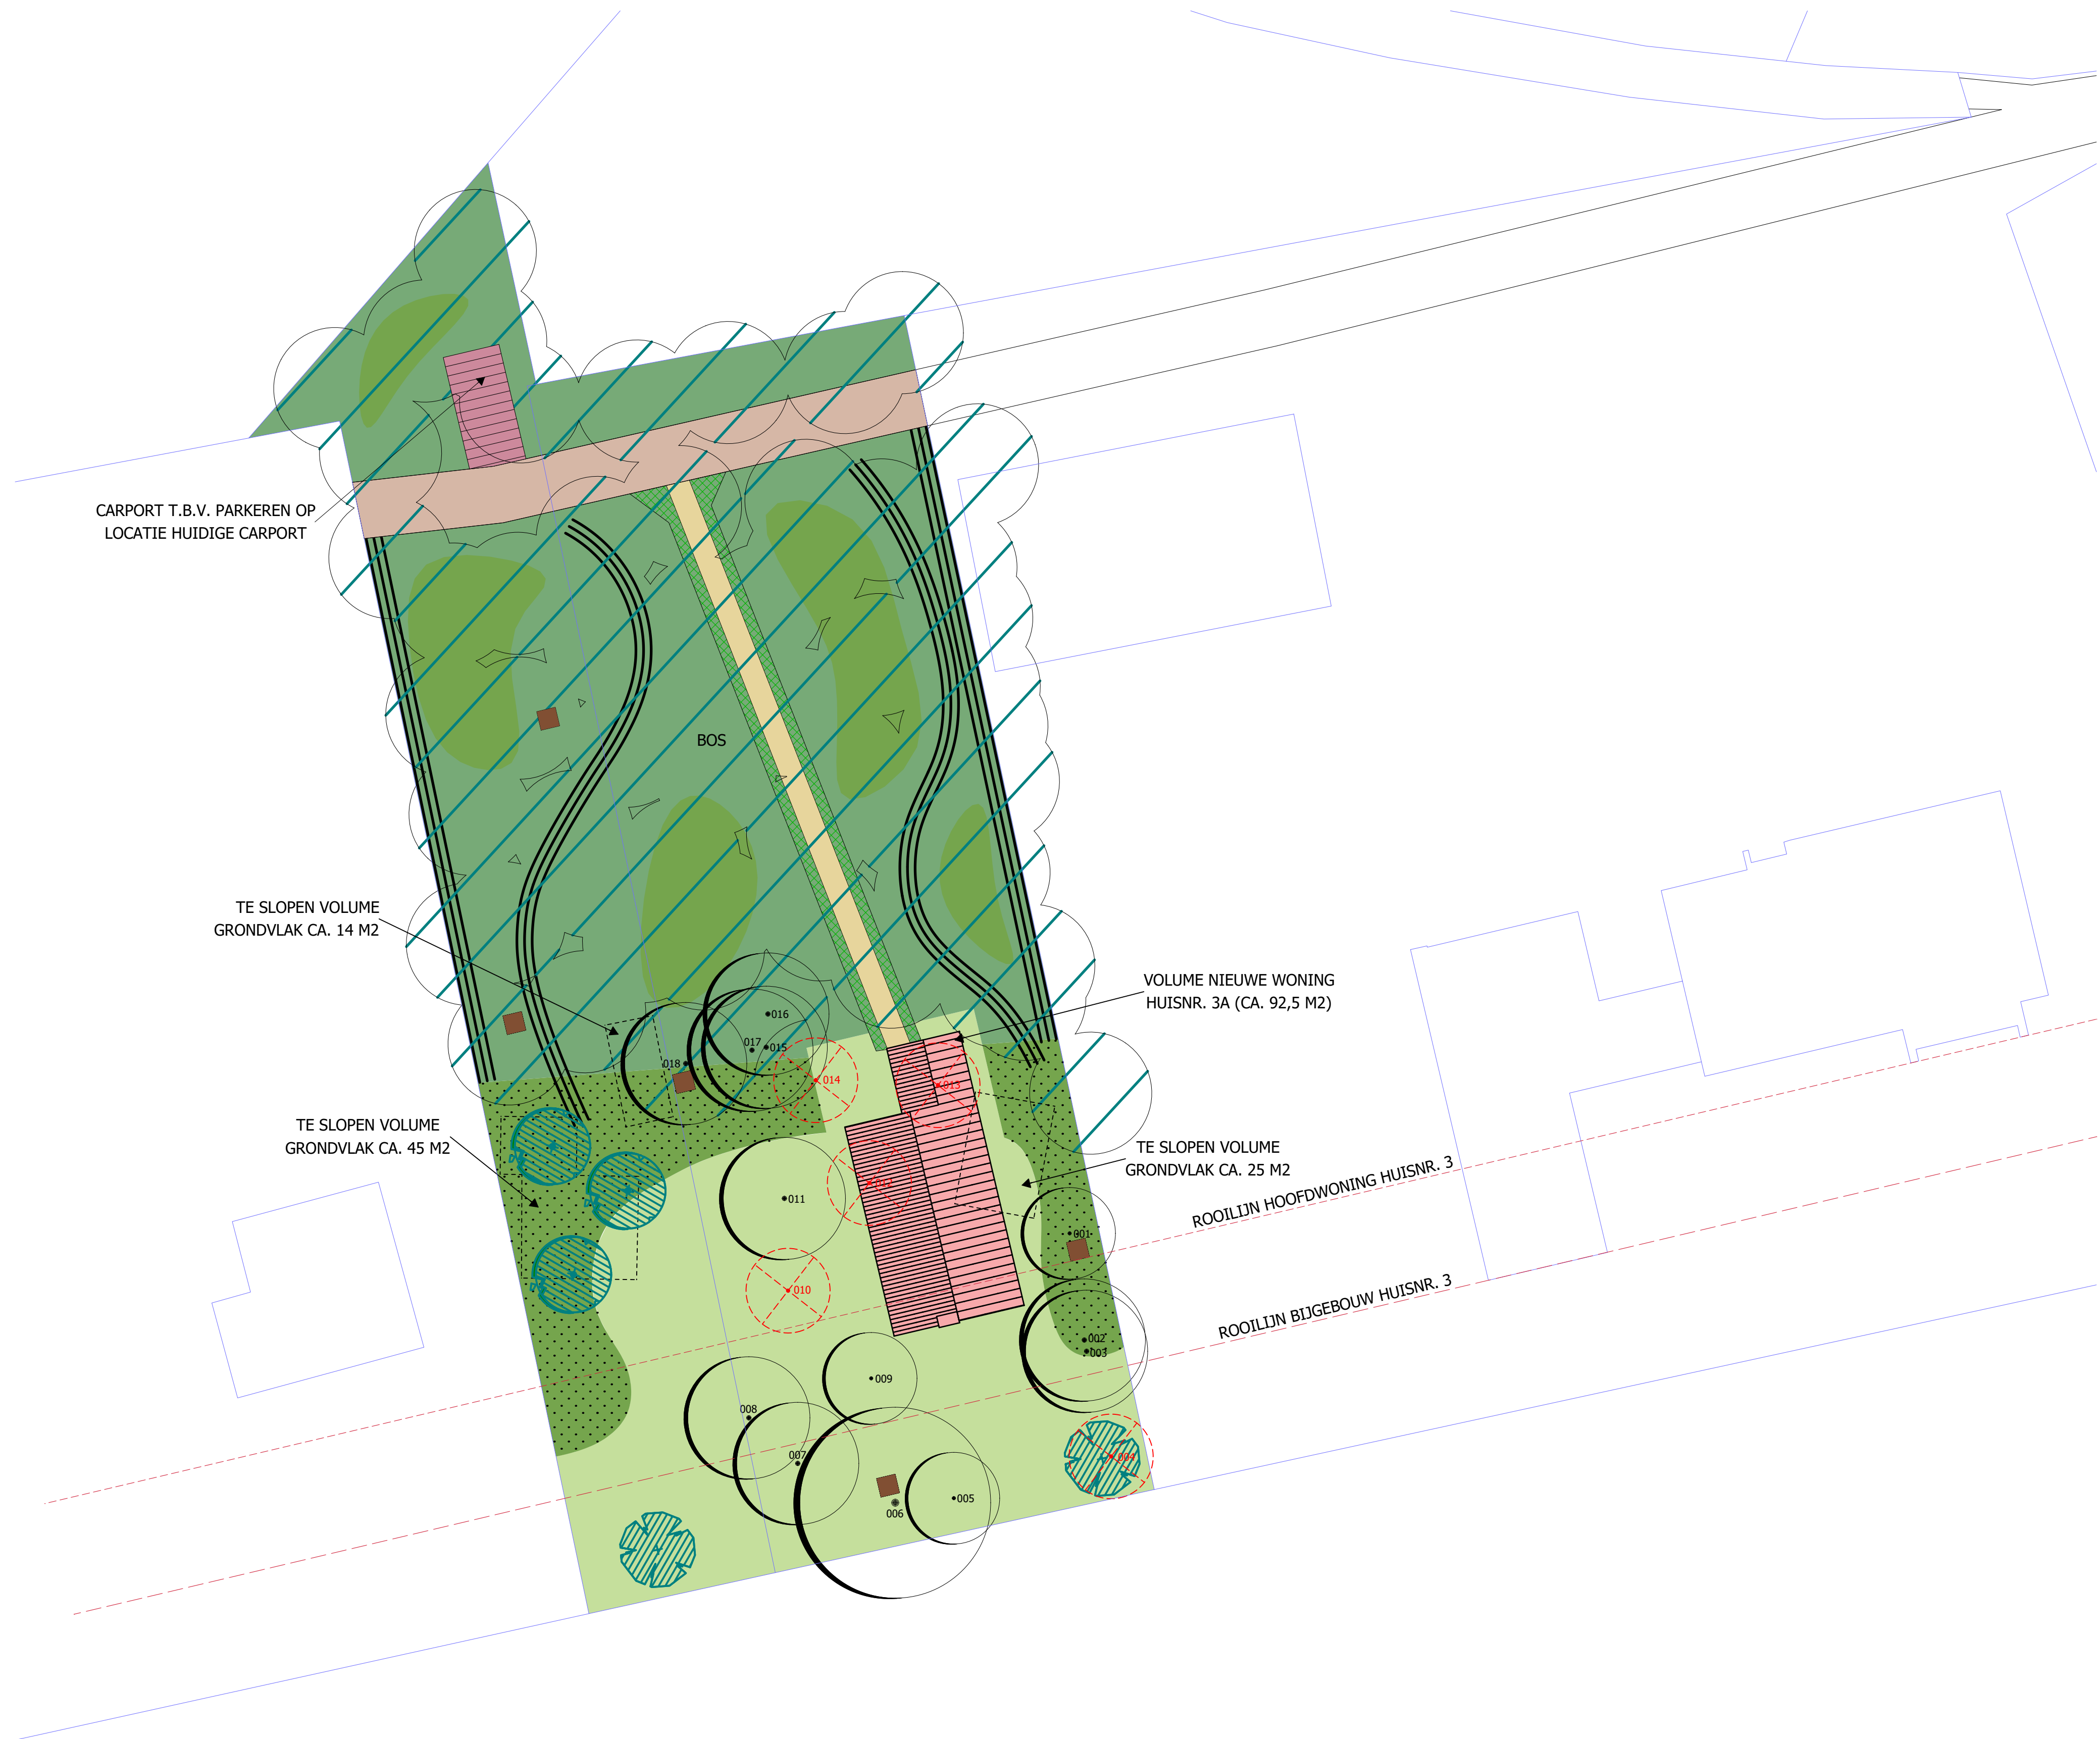

SITUATIE NEMELERBERGWEG 3A ZWOLLE

Building Design
ARCHITECTUUR

Stationstraat 37 7622 LW Borne T. 074-2659966
www.buildingdesign.nl info@buildingdesign.nl

presolid
Home

Vonderweg 6 7468 DC Enter tel. 0547-384077
www.presolidhome.nl info@presolidhome.nl

■ Schaal: 1:200	■ Opdrachtgever: Fam. Burgman
■ Formaat: A1	■ Projectleider: RP
■ Onderdeel: Situatie	■ Getekend: WM
■ Datum: 14-12-2021	■ Werknr. 21-220
■ Gewijzigd: a: - b: - c: - d: -	■ Blad: S-1