



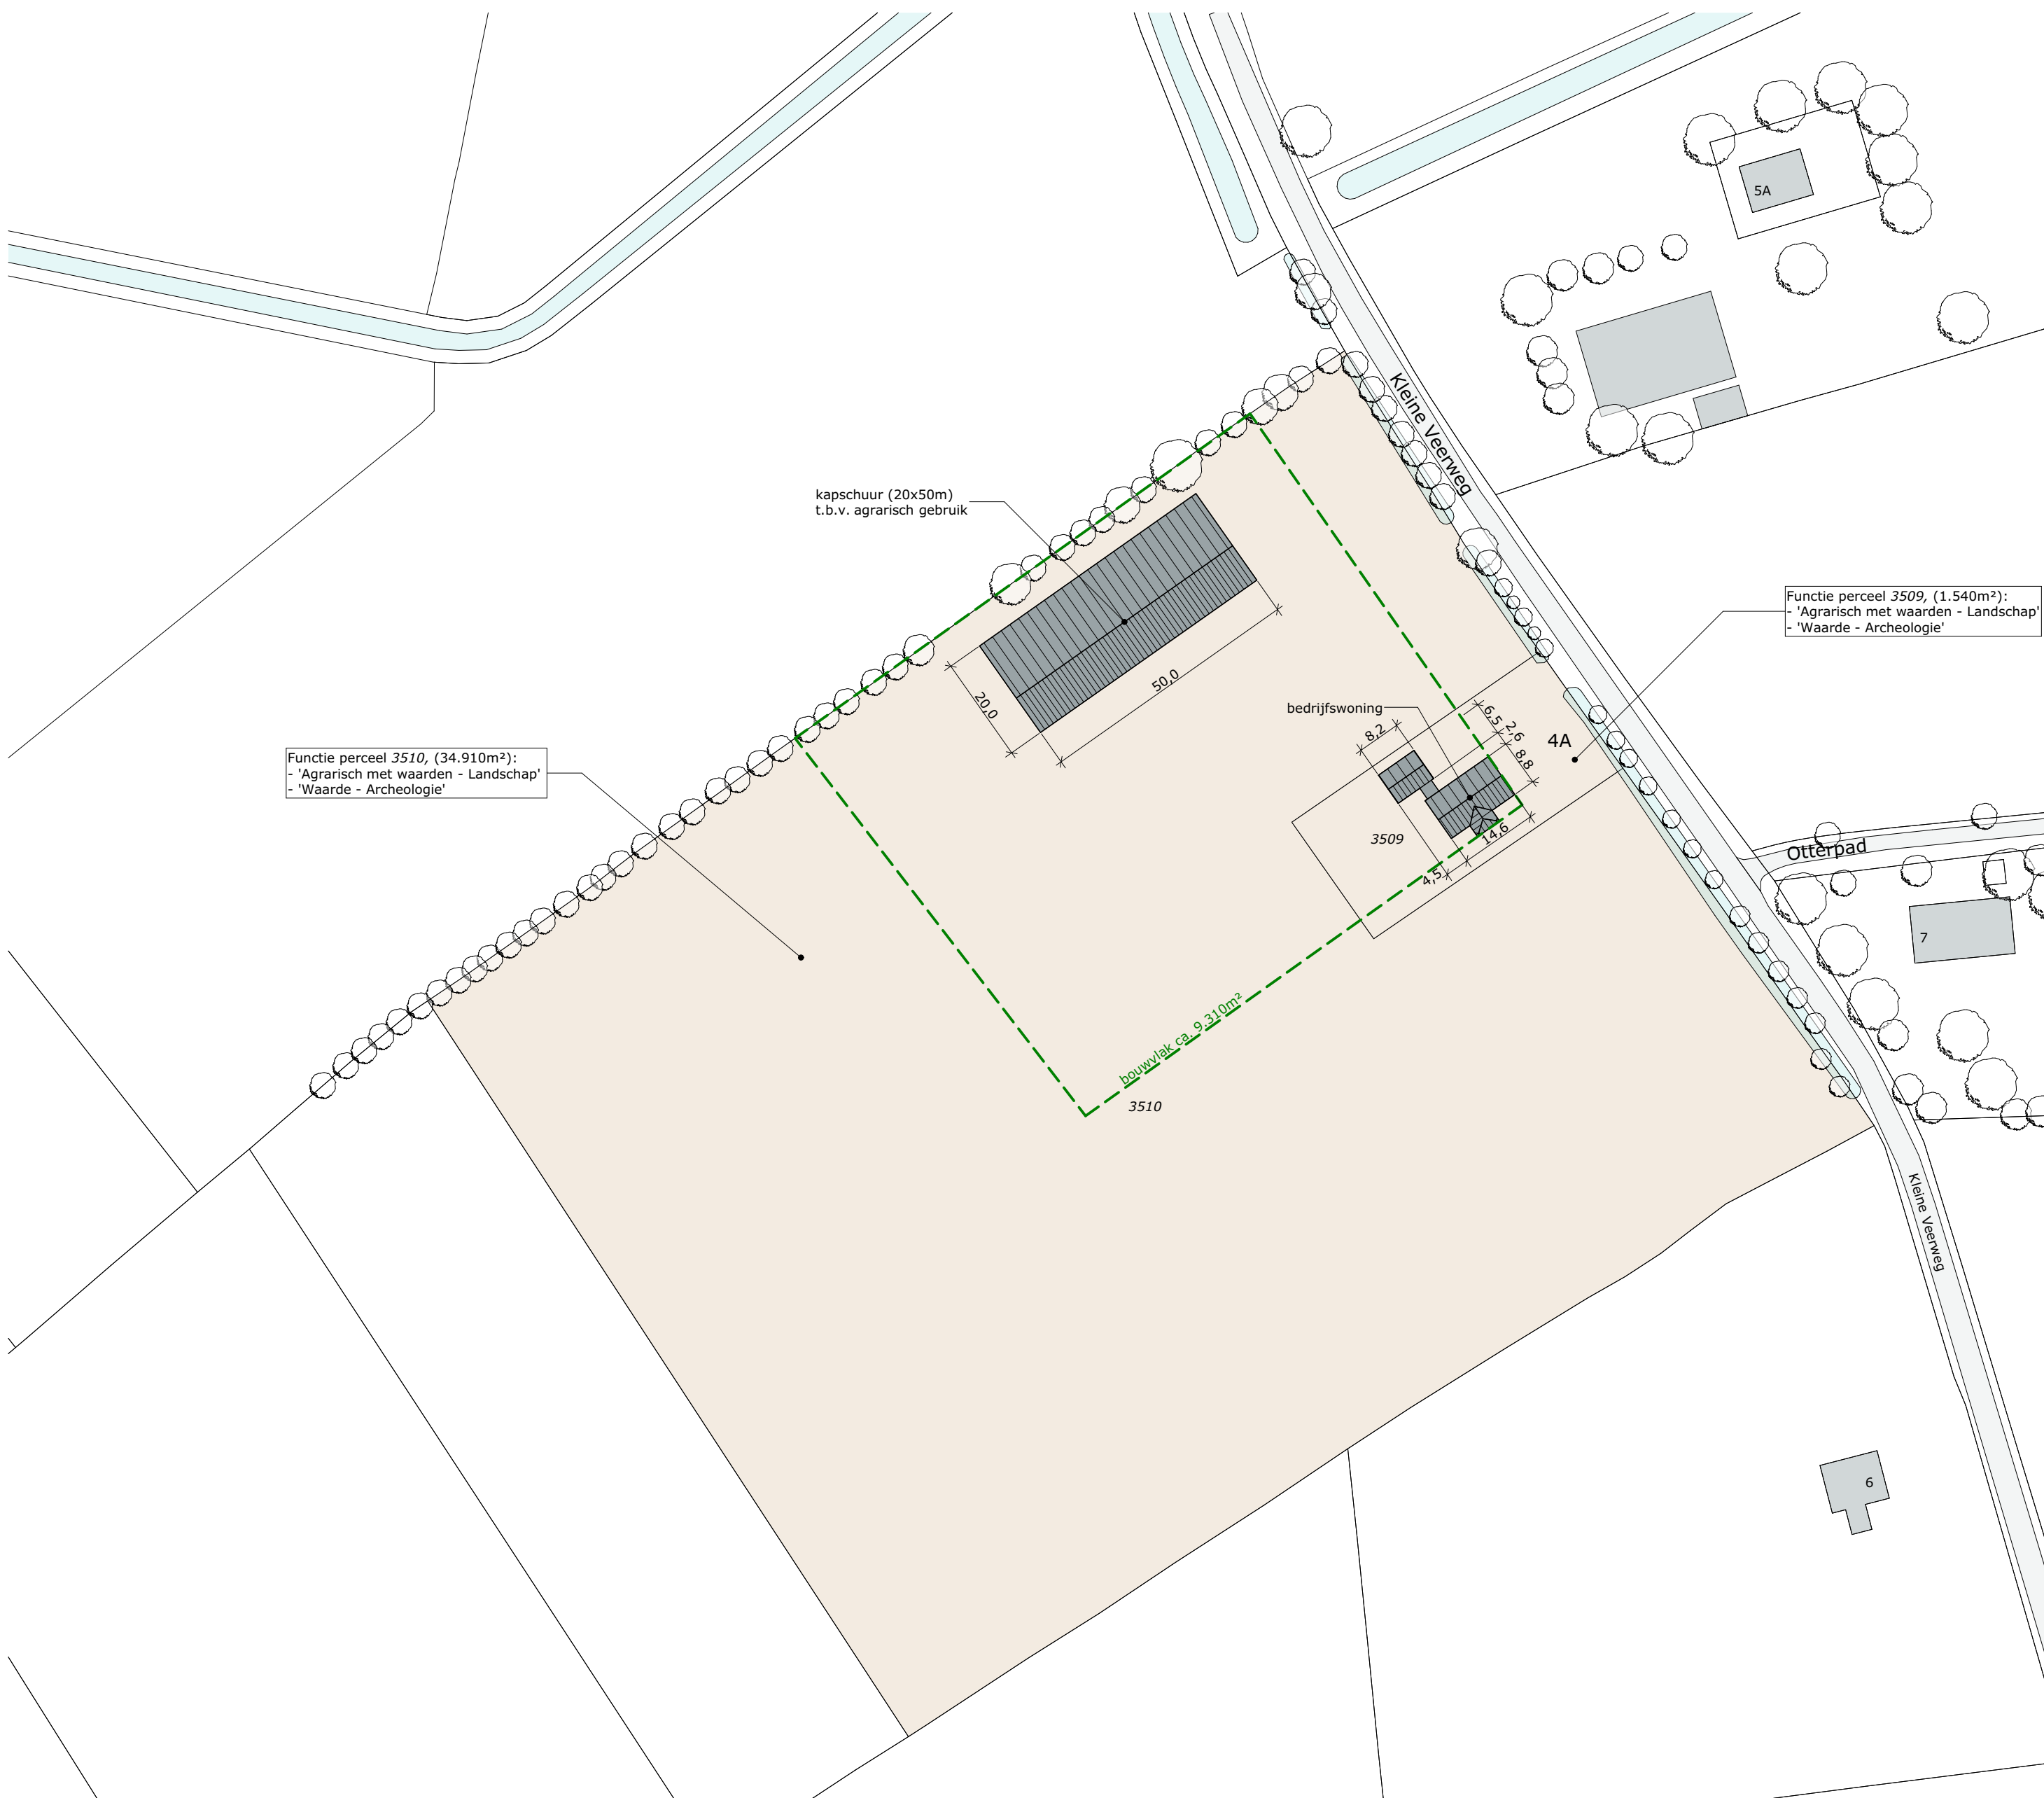

Situatie bestaand met bestemmingen

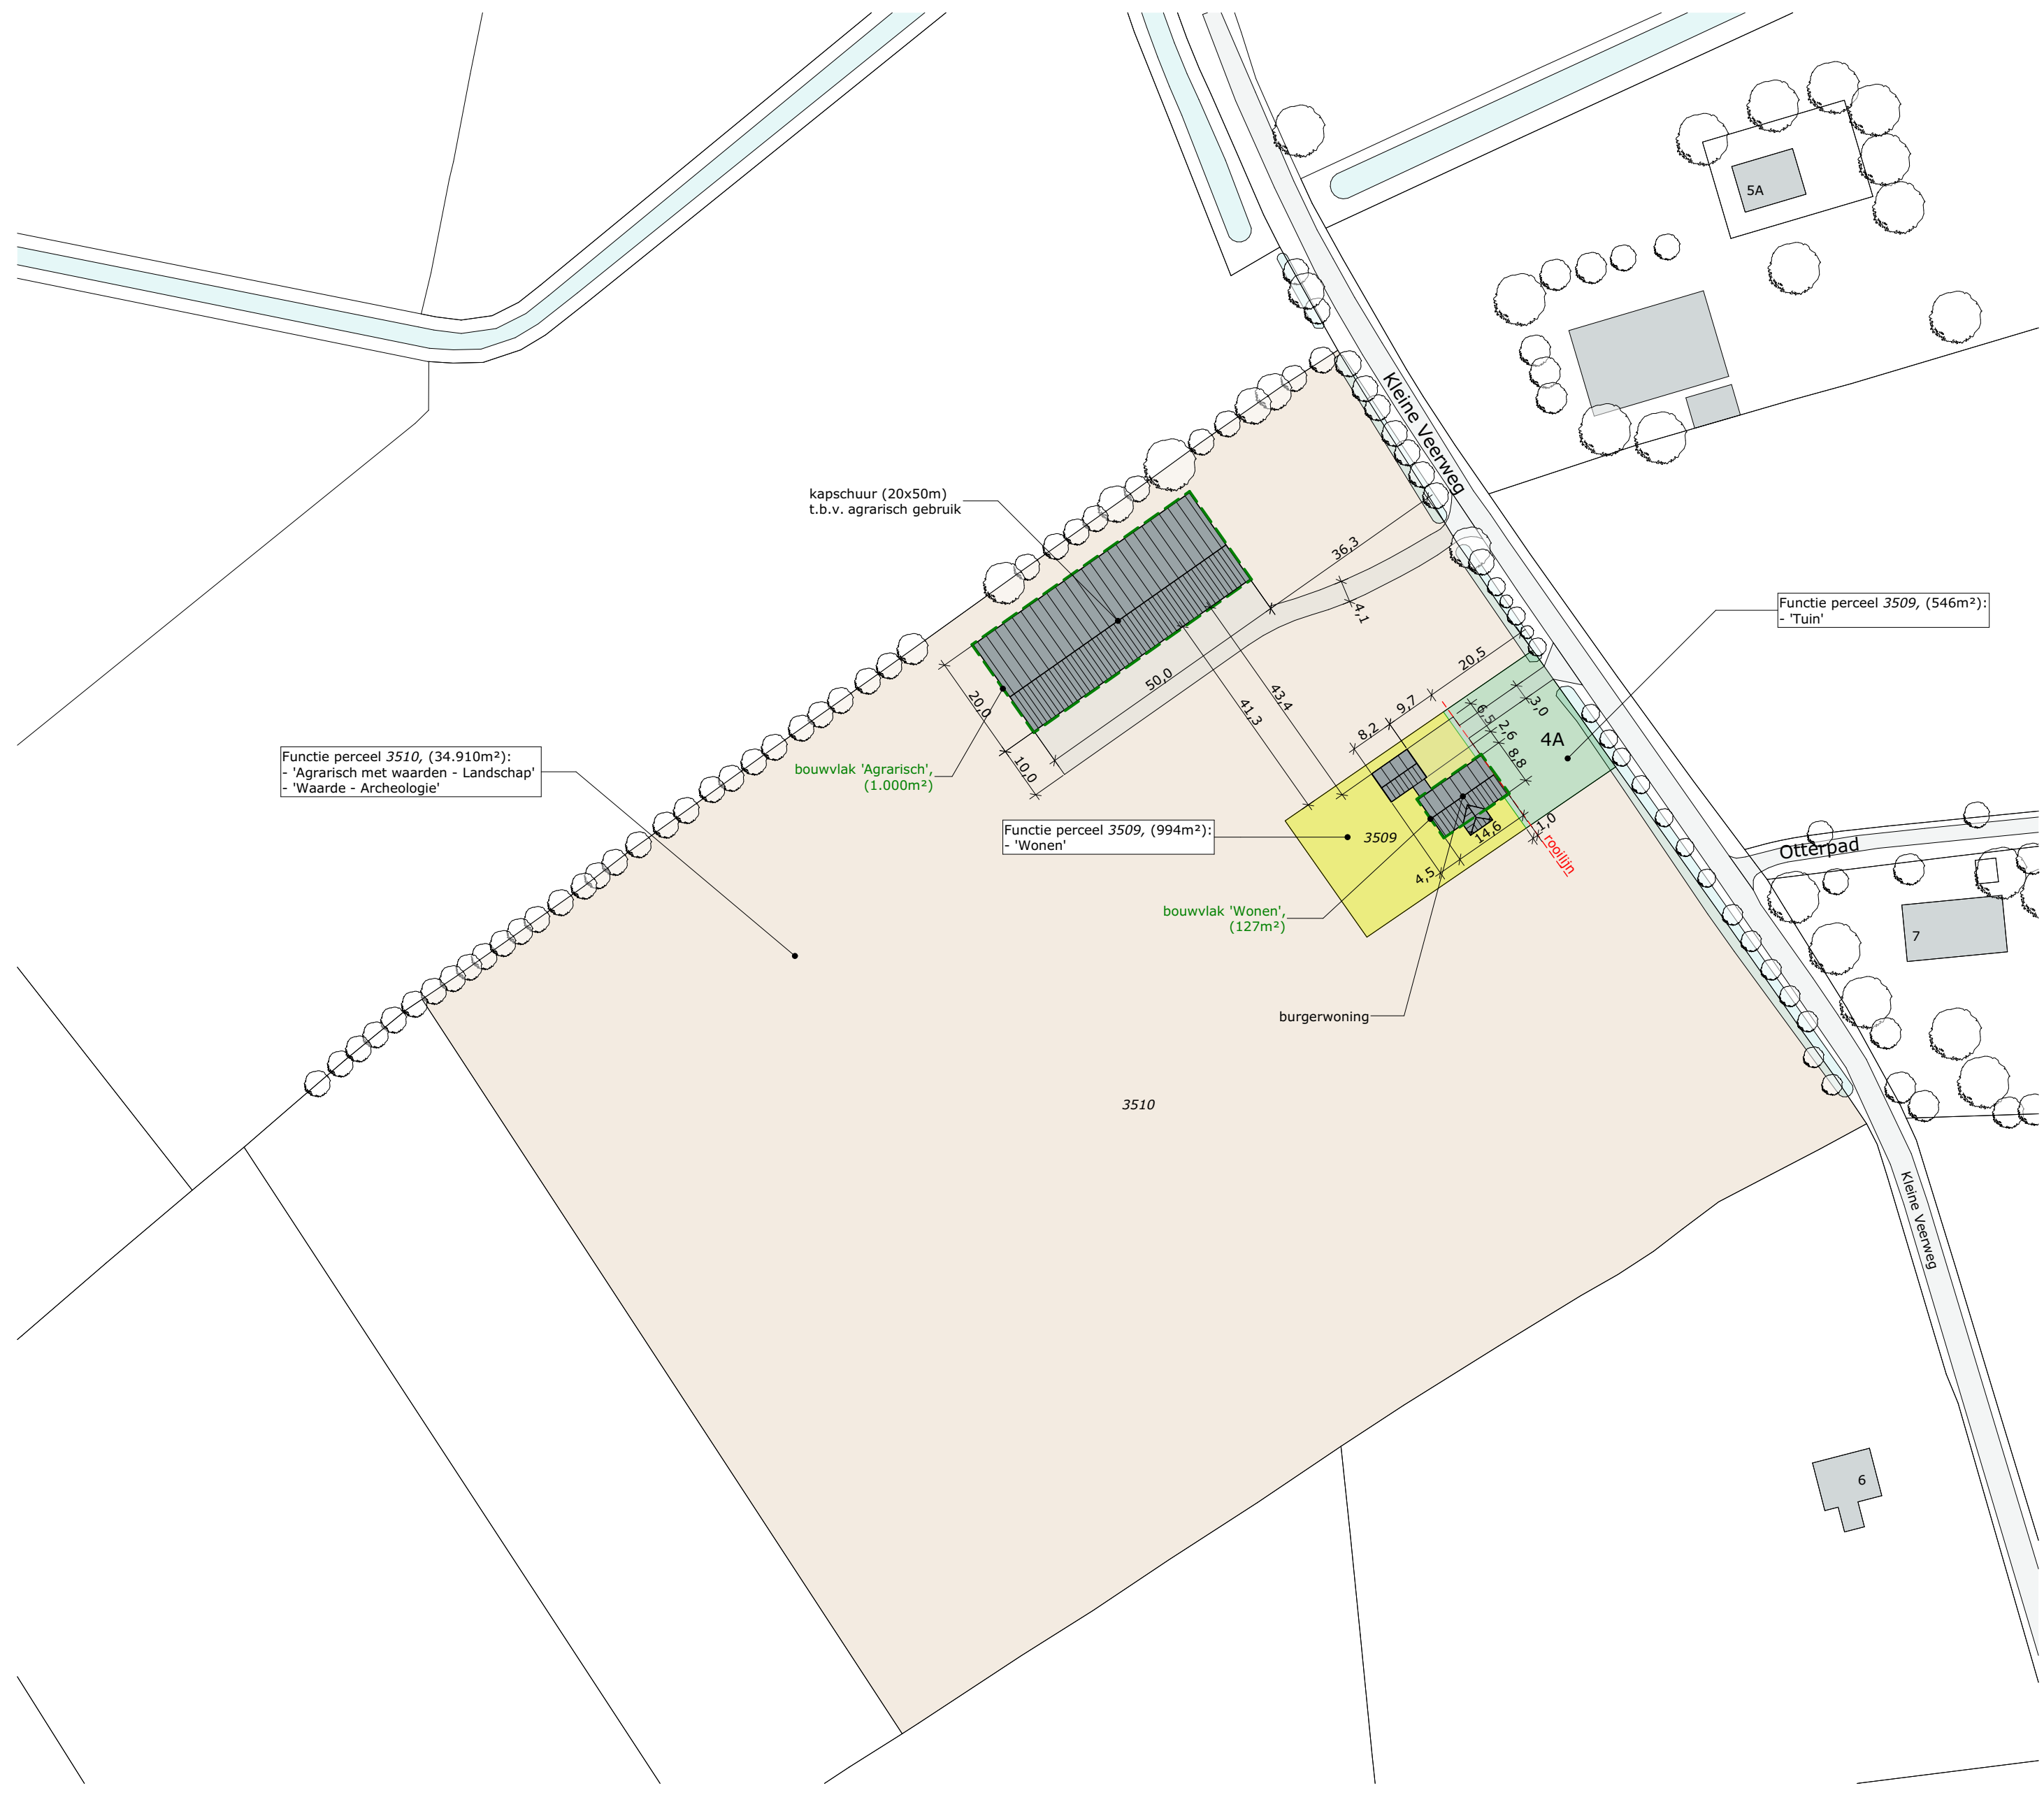

Situatie nieuw met bestemmingen



Landschappelijk inpassingsplan

Legenda beplanting landschappelijk inpassingsplan

Beplanting nieuw:

- Amerikaanse Es, (*Fraxinus americana*).
- Ruwe berk, (*Betula pendula*).
- Zomerlinde, (*Tilia platyphyllos*).
- Knotwilg, (*Salix Alba*).
- Struweelhag:

- Haagbeuk, (*Carpinus betulus*);
- Meidoorn, (*Crateagus monogyna*);
- Veldesdoorn, (*Acer campestre*);
- Wegedoorn, (*Rhamnus catharticus*);
- Kardinaalsmuts, (*Euronymus europaeus*).

- Meidoorn (haag), (*Crateagus monogyna*).
- bestaande bomen
- nieuwe (aan te planten) bomen
- nieuwe (aan te planten) hagen

Beplantingsplan										
Naam klant		Adres klant		Kleine Veerweg 4a te Zwolle						
Beplanting	Type	Lengte (m)	Breedte (m)	Plantverband	Afstand (m)	Rijen	Plantsoorten	Mast (cm)	Kwaliteit	Percentage bezetting (planten)
laan	boom			rij		1	Amerikaanse Es (<i>Fraxinus americana</i>)	6-8	kuult	100%
laan	boom			rij		1	Ruwe berk (<i>Betula pendula</i>)	6-8	kuult	100%
laan	boom	53	4	rij	8,0	1	Zomerlinde (<i>Tilia platyphyllos</i>)	12-14	kuult	100%
laan	boom	54	4	rij	4,0	1	Knotwilg (<i>Salix Alba</i>)	12-14	kuult	100%
houwal	haagriet	75	3	driehoeksverband	0,3	1	Haagbeuk (<i>Carpinus betulus</i>)	60-80	kuult	20%
houwal	haagriet	75	3	driehoeksverband	0,3	1	Meidoorn (<i>Crateagus monogyna</i>)	60-80	kuult	20%
houwal	struik	75	3	driehoeksverband	0,3	1	Veldesdoorn (<i>Acer campestre</i>)	60-80	kuult	20%
houwal	struik	75	3	driehoeksverband	0,3	1	Wegedoorn (<i>Rhamnus catharticus</i>)	60-80	kuult	20%
houwal	boom	75	3	driehoeksverband	0,3	1	Kardinaalsmuts (<i>Euronymus europaeus</i>)	6-8	kuult	20%
haag	haagriet	53	1	driehoeksverband	0,3	1	Meidoorn (<i>Crateagus monogyna</i>)	60-80	kuult	100%

Legenda situatie bestaand & nieuw

- te realiseren gebouwen
- bestaande gebouwen
- terreinverhardingen (steensachtig)
- grasveld/sloten & overige wateren
- bouwvlak
- functie: 'Agrarisch met waarden' - Landschap
- functie: 'Wonen'
- functie: 'Tuin'

Situatie

Klein, gemeente: Zwolle
Sectie: K nr 3509 & 3510
Schaal: 1:1000

MATEN IN HET WERK TE CONTRÔLEREN

project: Landschappelijke inpassing
Locatie: Kleine Veerweg 4a, Zwolle

opdrachtgever: Dhr. J.G. Westemeijer & dhr. G.J. Westemeijer
Bij de Kattewijkweg 3
8015 PV Zwolle

datum: 04-11-2024

A: 05-12-2024 B:

C: D:

E: F:

status:

fase: Voorlopig ontwerp

onderdeel: Situatie bestaand & nieuw, Landschappelijk inpassingsplan

getekend: J.O.

schaal: 1:1000

formaat: A0

projectnr.: E.00005185

projectleider: M.K./L.P.

tekeningsnr.: VO-01

Noordende 31a
7941 AS Meppel
Wijkade 33
5347 XG Oot
T: 088 488 29 29
www.agrifirm.com

agrifirm
exlan