




- Toekomstig gemeentelijke verhardingen
 - Wadi
 - Kraffenveld
 - K&L tracé
 - HWA --- Nieuw te leggen HWA-riool Ø315 mm
 - DWA --- Nieuw te leggen DWA-riool Ø250 mm
 - DR --- Nieuw te leggen drainage
 - roostergoot en kolk/ slokop
 - bovengrondse noodoverloop
 - hemelwater bij extreme neerslag
 - Bouwpel
 - 16.85+ Nieuwe afwerkhoogte
 - 16.05+ Bestaande hoogte (van de AHN4)
 - Bestaande boom
 - Te verplante heester
 - Nieuwe boom
 - Nieuwe 3e grootte boom
 - Meerstammige heester
- Uitgangspunten**
Het systeem is beschreven in het 'Addendum Rapport Waterstructuur'

Particulier	Aangesloten verhard opp. [m²]	Voorziening bergingsgis benodigd [mm]	Tot maaienveld bergingsgis [mm]	Tot maaienveld benodigd [mm]
benodigde berging	3910	20	78.2	60
beschikbare berging		inhoud	beschikbaar	beschikbaar
Wadi		64	[m3]	[m3]
Vullingwadi tot kant verharding		19	[m3]	[m3]
Kraffenveld		180.6	[m3]	[m3]
Inhoud HWA-stelsel		3.1	[m3]	[m3]
WOSparkeerterrein	[m2]	WOS[m]	WOS[m]	WOS[m]
Totaal	925	247.7	294.5	313.0

Gemeentelijk	Aangesloten verhard opp. [m²]	Voorziening bergingsgis benodigd [mm]	Tot maaienveld bergingsgis [mm]	Tot maaienveld benodigd [mm]
Gemeentelijk	880	20	17.6	60
Kraffenveld in rijbaan (0.80 hoog)	15	41.1	[m3]	[m3]
Inhoud HWA-stelsel 315mm	126	9.8	[m3]	[m3]
Groene berging naast rijbaan-1		5.0	[m3]	[m3]
WOSrijbaan	[m2]	WOS[m]	WOS[m]	WOS[m]
Totaal	420	57.8	60.9	76.9

Dwarsprofiel I-I'
schaal 1:50

Dwarsprofiel H-H'
schaal 1:50

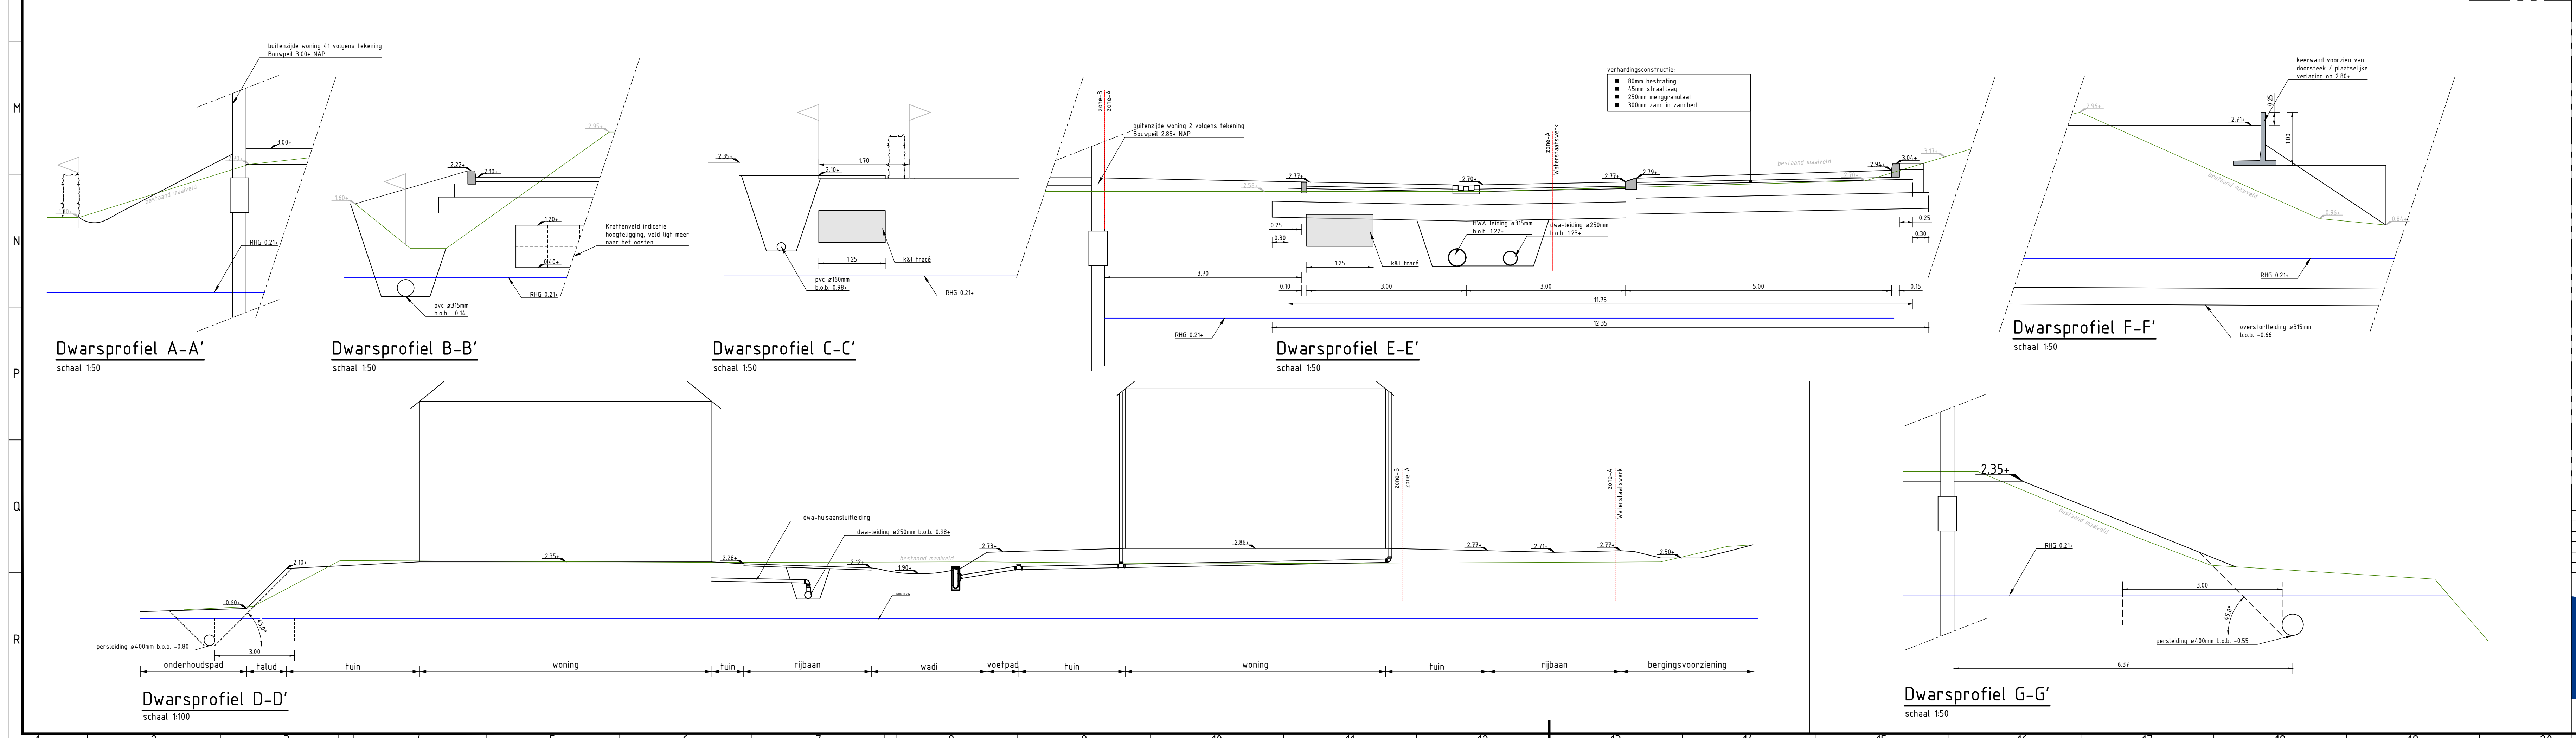

Legend:

- verhardingsconstructie:
 - 10cm bestuurslaag
 - 10cm straatlaag
 - 25cm wegdek
 - 30cm zand in zandbed

Project Information:

Opdrachtgever	Dura Vermeer	Projectnummer	P2024026
Omschrijving	Berkumerdijk	Tekening	21
Onderdeel	Riolering	Bladnummer	1 van 1
		Formaat	A0
		Schaal	1:200
		Definitief	Definitief

Revision History:

Revisie	omschrijving	gemaakt door	gecontroleerd door	datum
001	Aanpassing tabel, verhoging slokop wadi en verhoging afvoerleiding	Jasper ter Brugge	Jasper ter Brugge	2023-09-10
002	Verwerken opmerkingen gemeente Zwolle	Jasper ter Brugge	Jasper ter Brugge	2023-09-19
003	Aanpassing riolering vanwege aanwijzingen gemeente Zwolle	Jasper ter Brugge	Jasper ter Brugge	2023-09-15
004	Opmerkingen gemeente Zwolle	Jasper ter Brugge	Jasper ter Brugge	2023-04-16
005	Meerstemmige heester	Jasper ter Brugge	Jasper ter Brugge	2023-09-18
006	Verwijdering slokop	Jasper ter Brugge	Jasper ter Brugge	2023-09-18

Logos: PROMITEL, Assemanagement, Omgevings, Klimaat

Scale: 0 5 10 15 20m

Contact: 074-278067A - Mailing: 17556 PG Hengelo - info@promitel.nl - www.promitel.nl

NB: geen de openbare ruimte kantlijn!