

VERKENNEND BODEMONDERZOEK
aan de
Kerkstraat 6 te Pannerden

Opdrachtgever : Café De Dijk
Adres : Kerkstraat 6
Postcode, plaats : 6911 AG Pannerden

Contactpersoon : Mevr. M. Reijmer
Tel. : 0316 372099

Betreft : Verkennend bodemonderzoek conform NEN 5740

Projectnummer : **1118171/ HA-09442A**

Rapportagedatum : 13 oktober 2011

Uitvoering : Hoogveld Milieutechniek B.V.
Adres : Postbus 3
7640 AA Wierden
Tel. : 0546 671031
E-mail : info@sondeerwagen.nl

Contactpersoon : ing. M. Eisses

Rapportage : Grondvitaal BV
Adres : Voorthuizerstraat 256
3881 SN Putten
Tel. : 0341 491323
E-mail : info@grondvitaal.nl

Contactpersoon : Mevrouw J. Mertens

INHOUDSOPGAVE

-1. ALGEMENE OMSCHRIJVING

- 1.1 Algemeen
- 1.2 Korte omschrijving
- 1.3 Doel van het onderzoek

-2. OMSCHRIJVING VAN HET ONDERZOEK

- 2.1 Historisch onderzoek en visuele waarneming
- 2.2 Onderzoekshypothese
- 2.3 Uitvoering van het onderzoek
- 2.4 Geohydrologie
- 2.5 Veldwerk wijze van uitvoering
- 2.6 Resultaten veldwerk

-3. LABORATORIUMONDERZOEK

- 3.1 Omschrijving
- 3.2 Resultaten van het laboratoriumonderzoek
- 3.3 Interpretatie van het laboratoriumonderzoek
- 3.4 Overzicht analyseresultaten

-4. SAMENVATTING, CONCLUSIE en AANBEVELING

- 4.1 Samenvatting
- 4.2 Conclusie
- 4.3 Aanbeveling

BIJLAGEN:

- 1. Boorpuntenoverzicht,
Kadastrale situatie,
Topografische aanduiding (kaartcoördinaten)
- 2. Boorprofielen
- 3. Analyseresultaten
- 4. Achtergrond-, streef- en Interventiewaarden standaardbodem (VROM)

-1. ALGEMENE OMSCHRIJVING

-1.1 Algemeen:

In opdracht van Café De Dijk is door Hoogveld Milieutechniek B.V. in samenwerking met Grondvitaal BV een verkennend bodemonderzoek uitgevoerd op een locatie aan de **Kerkstraat 6 te Pannerden**.

Voor terreinsituatie zie bijlage 1.

Opdrachtgever : Café De Dijk
Adres : Kerkstraat 6
 : 6911 AG Pannerden

Contactpersoon : Mevr. M. Reijmer **tel. 0316 372099**

Bemonstering : Hoogveld Milieutechniek B.V. (BRL SIKB 2000 gecertificeerd)
 Postbus 3
 7640 AA WIERDEN **tel. 0546 671031**

Rapportage : Grondvitaal BV (BRL SIKB 2000 gecertificeerd)
 Voorthuizerstraat 256
 3881 SN PUTTEN **tel. 0341 491323**

Analyses : Acmaa B.V. Milieulaboratorium (RVA TESTEN geaccrediteerd)
 Hazenweg 30
 7556 BM HENGLO **tel. 074 2560600**

-1.2 Korte omschrijving:

Op de onderzoekslocatie is onbebouwd.

Het te onderzoeken terreingedeelte is voor een deel verhard met klinkers, het overige deel bestaat uit grasland.

De aanleiding tot het onderzoek is: aanvraag bouwvergunning

Het uitgevoerde onderzoek strekt zich uit over een oppervlak van $\pm 650 \text{ m}^2$ (zoals op bijlage 1 aangegeven).

-1.3 Doel van het onderzoek:

Het doel van het verkennend bodemonderzoek is het vaststellen van de milieuhygiënische kwaliteit van de bodem met betrekking tot de eventuele aanwezigheid van bodemverontreiniging in de grond en het freatisch grondwater.

-2. OMSCHRIJVING VAN HET UITGEVOERDE ONDERZOEK

-2.1 Historisch onderzoek en visuele waarneming

Adres onderzoekslocatie: Kerkstraat 6 te Pannerden

Kadastrale gemeente : PANNERDEN sectie B nr. 3005

Omgeving : wonen / agrarisch

Kaartcoördinaat : X = 199,72 / Y = 433,48

Het historisch vooronderzoek is uitgevoerd conform NEN 5725. Tijdens het vooronderzoek zijn de hierna te noemen bronnen geraadpleegd waaruit de volgende voor het onderzoek van belang zijnde gegevens bekend zijn geworden:

Overzicht voorinformatie

Bron	Informatie
Opdrachtgever / contactpersoon	Er hebben voor zover bekend op de onderzoekslocatie geen bedrijfsmatige activiteiten plaats gevonden waardoor een bodemverontreiniging is ontstaan. Voor zover bekend zijn op de locatie geen olietanks of andere verontreinigingsbronnen aanwezig (of aanwezig geweest). Er is in het verleden een schietbaan aanwezig geweest op de bovenverdieping van het café De Dijk.
Bouwarchief gemeente Rijnwaarden	Er zijn geen gegevens m.b.t. de onderzoekslocatie bekend geworden.
Milieu-/Hinderwetarchief gemeente Rijnwaarden	Er zijn geen gegevens m.b.t. de onderzoekslocatie bekend geworden.
Bodemarchief gemeente Rijnwaarden	Er zijn geen gegevens m.b.t. de onderzoekslocatie bekend geworden.
Tankenbestand gemeente Rijnwaarden	Er zijn geen gegevens m.b.t. de onderzoekslocatie bekend geworden.
Bodemloket (www.bodemloket.nl)	Kerkstraat 6 Verdachte activiteiten: schietbaan (niet op de onderzoekslocatie) Vervolg statuscode: Potentieel verontreinigd. Kerkstraat 4 Verdachte activiteiten: hbo-tank ondergronds Vervolg statuscode: potentieel ernstig Kerkstraat 7 Verdachte activiteiten: autoreparatiebedrijf, autowasserij, opslag van alifatische koolwaterstoffen. Vervolg statuscode: potentieel ernstig Kerkstraat 5 Verdachte activiteiten: autoreparatiebedrijf Vervolg statuscode: potentieel ernstig
Bodemloket provincie Gelderland	Historisch Bodembestand <u>Kerkstraat 6</u> Omschrijving: Schietbaan (binnen een gebouw t.p.v. nr. 6) Prioriteit: mogelijk verontreinigd <u>Kerkstraat 4</u> Omschrijving: hbo-tank ondergronds Prioriteit: mogelijk ernstig verontreinigd <u>Kerkstraat 7</u> Omschrijving: autoreparatiebedrijf Prioriteit: mogelijk ernstig verontreinigd

	Asbestkansenkaart Volgens de asbestkansenkaart is er een kleine kans op asbest op de locatie.
Topografische kaarten (www.watwaswaar.nl)	Deze zijn niet geraadpleegd.
Dempingen / ophogingen, puinverhardingen, asbest	Voor zover bekend is het te onderzoeken terrein niet opgehoogd. Tevens zijn geen aanwijzingen voor puinverhardingslagen of asbesthoudende materialen op of in de bodem bekend geworden.
Visuele inspectie en waarneming door veldwerker	Uit de visuele inspectie van de onderzoekslocatie, voorafgaand aan en tijdens de uitvoering van het veldwerk, zijn geen aanwijzingen voor bodembelastende activiteiten of bodemvreemde materialen bekend geworden. De onderzoekslocatie bestaat uit met gras begroeid terrein.

Samenvatting relevante gegevens

- Er zijn door de opdrachtgever geen relevante gegevens verstrekt met betrekking tot bodemverontreiniging.
In het verleden was op de bovenverdieping van het café een schietbaan.
- Uit de gemeentelijke informatie zijn geen relevante gegevens met betrekking tot een bodemverontreiniging bekend geworden.
- Een mogelijke verontreinigingsbron (autoreparatiebedrijf op nr. 5 en nr. 7) ligt ten oosten van de onderzoekslocatie.
- Er is op een naastgelegen perceel (nr. 4) een ondergrondse hbo-tank bekend geworden.
- Er zijn geen asbestverdachte materialen of puinverhardingen op of in de bodem bekend geworden.
- Tijdens de terreininspectie zijn geen gegevens bekend geworden waaruit een bodembelasting op de onderzoekslocatie is af te leiden.

-2.2 Onderzoekshypothese:

Op grond van het uitgevoerde historisch onderzoek is de hypothese voor het te onderzoeken terrein **"NIET VERDACHTE LOCATIE"**

Motivering:

Uit de tijdens het vooronderzoek verkregen informatie zijn geen concrete aanwijzingen voor een bodemverontreiniging binnen de onderzoekslocatie bekend geworden.

De als potentiële verontreinigingsbron (schietbaan) was op de verdieping van het pand nr. 6 gevestigd (al lange tijd opgeheven) en wordt niet van invloed geacht op de bodemkwaliteit.

De ondergrondse hbo-tank op het naastgelegen perceel ligt op meer dan 50 meter afstand van de onderzoekslocatie en wordt niet van invloed geacht.

Het autoreparatiebedrijf (nr. 5 en 7) ligt ten oosten van de onderzoekslocatie. Gezien de grondwaterstromingsrichting (zuidelijk) worden deze niet van invloed geacht.

-2.3 Uitvoering van het onderzoek

Uitvoering van het onderzoek heeft plaatsgevonden overeenkomstig **NEN 5740 ONV** (onverdacht) en aanverwante normen en richtlijnen m.b.t. het nemen van de monsters en de behandeling daarvan.

De analyseresultaten zijn beoordeeld overeenkomstig:

- de streefwaarden grondwater en de interventiewaarden grond en grondwater zoals vastgesteld door het Ministerie van VROM in de Circulaire Bodemsanering 2009, ingaande per 1 april 2009 (Staatscourant 7 april 2009, nr. 67).
- de achtergrondwaarden voor grond (en baggerspecie) zoals vastgesteld door het Ministerie van VROM in de Regeling bodemkwaliteit onder nummer DJZ2007124397, ingaande per 13 december 2007.

De hierbij van toepassing zijnde onderzoeksstrategie kan van voldoende omvang geacht worden om te kunnen beoordelen of op de betreffende locatie, redelijkerwijs gesproken inderdaad geen verontreinigende stoffen aanwezig zijn in de grond of in het freatisch grondwater.

De veldwerkzaamheden zijn uitgevoerd onder het BRL SIKB 2000 gecertificeerd kwaliteitssysteem van Hoogveld Milieutechniek B.V. (certificaatnummer 79055-2010-AQ-NLD--RvA Rev. 1) en onderliggende protocollen 2001 en 2002.

Partijdigheid:

Grondvitaal BV en Hoogveld Milieutechniek B.V. hebben op geen enkele wijze een relatie met de opdrachtgever en/of de onderzoekslocatie waarop het onderzoek betrekking heeft, zoals bedoeld in de BRL SIKB 2000. Grondvitaal BV en Hoogveld Milieutechniek B.V. garanderen de uitvoering van een volledig onafhankelijk en onpartijdig onderzoek.

-2.4 Geohydrologie¹

(¹Bron: GRONDWATERKAART VAN NEDERLAND, (29-Arnhem-west)

Maaiveldhoogte	14,5 m +NAP
Diepte freatisch grondwater	4,12 m. –mv.
Stijghoogte volgens isohypsenpatroon	10 m +NAP
Grondwaterstromingsrichting	Zuidelijk
Deklaag aanwezig?	Ja
Dikte van de deklaag	4 m
Dikte watervoerend pakket	20 m
Geologie	Betuwe Formatie (rivierzanden en kleien) Formatie van Drente (kleien en grove zanden) Formatie van Kreftenheye (grove, grindhoudende zanden)
Zout of brak grondwater	Nee
Ligging t.o.v. grondwaterbeschermingsgebied	Ligging niet binnen (of op korte afstand van)

-2.5 Veldwerk

Het veldwerk is uitgevoerd door milieukundig medewerker A. Hajes op 21 en 28 september 2011. Verdeeld over de onderzoekslocatie zijn in totaal handboringen uitgevoerd (zie bijlage 1 voor boorpuntenoverzicht).

6 boringen zijn tot 0,5 m. beneden het maaiveld uitgevoerd en bemonsterd, bovengrondmonsters boring 1 t/m 6. Van deze grondmonsters is in het laboratorium één mengmonster samengesteld en geanalyseerd. (Voor samenstelling van de mengmonsters zie onder 3.1 laboratoriumonderzoek).

2 boringen zijn doorgezet tot 2,0 m. beneden het maaiveld en bemonsterd vanaf 0,5 m. -mv. in trajecten van 0,5 m. ondergrondmonsters boring 1 en 2. Van deze grondmonsters is in het laboratorium één mengmonster samengesteld en geanalyseerd. (Voor samenstelling van de mengmonsters zie onder 3.1 laboratoriumonderzoek).

Vervolgens is boring **1** doorgezet tot 5,2 m. beneden het maaiveld en voorzien van een peilbuis t.b.v. monstername van grondwater.

Het peilfilter is omstort met filterzand en daarna ruim afgepompt. De bemonstering van het grondwater heeft een week na het plaatsen van het peilfilter plaatsgevonden. Alvorens het grondwater te bemonsteren is het peilfilter opnieuw ruim afgepompt. Direct na de bemonstering van het grondwater zijn de zuurgraad, elektrische geleidbaarheid en temperatuur gemeten.

In het veld gemeten waarden:

Filterstelling	:	2,5 tot 3,5	m. beneden het maaiveld.
Grondwaterpeil	:	1,75	m. beneden het maaiveld.
De pH-waarde	:	4,43	
Geleidingsvermogen	:	1250,0	µS/cm.
Temperatuur	:	8	°C

Voor een overzicht van de boorpunten wordt verwezen naar bijlage 1.

-2.6 Resultaten veldwerk

De bodemprofielen zijn weergegeven in bijlage 2.

Omschrijving bodemopbouw en samenstelling:

Tabel 1.

Boringnummer	Boordiepte	Omschrijving bodem	Kleur	Opmerking
1	0,00 - 0,30 m –mv.	Klei, matig zandig	Donkerbruin	Matig puinhoudend
	0,30 - 0,50 m –mv.	Klei, zwak zandig	Donkerbruin	Zwak puinhoudend
	0,50 - 2,30 m –mv.	Klei, zwak zandig	Donkerbruin	
	2,30 - 2,50 m –mv.	Klei, matig zandig	Roodbruin	
	2,50 - 2,60 m –mv.	Matig grof zand	Lichtbruin	
	2,60 - 3,50 m –mv.	Klei, zwak zandig	Donkerbruin	
	3,50 - 3,90 m –mv.	Klei	Lichtgrijs	
	3,90 - 5,20 m –mv.	Matig grof zand	Lichtbruin	
2	0,05 - 0,20 m –mv.	Matig grof zand	Lichtbruin	
	0,20 - 0,50 m –mv.	Klei, matig zandig	Donkerbruin	Matig baksteenhoudend
	0,50 - 1,30 m –mv.	Klei, matig zandig	Donkerbruin	Zwak baksteenhoudend
	1,30 - 2,00 m –mv.	Klei, matig zandig	Donkerbruin	
3+4+5	0,00 - 0,50 m –mv.	Klei, matig zandig	Donkerbruin	Zwak baksteenhoudend
6	0,00 - 0,20 m –mv.	Matig grof zand	Donkerbruin	
	0,20 - 0,50 m –mv.	Klei, matig zandig	Donkerbruin	Zwak baksteenhoudend

Tijdens het uitvoeren van de monsternamen zijn met betrekking tot geur en kleur verder geen bijzonderheden waargenomen.

Asbest:

Tijdens de monsternamen wordt de opgeboorde grond visueel op asbestverdacht materiaal gecontroleerd. Puinhoudende monsters worden volgens standaardprocedure op 16 mm uitgezeefd waarbij de grove zeeffractie op asbestverdacht materiaal wordt gecontroleerd. Er is tijdens de monsternamen geen asbestverdacht materiaal aangetroffen.

-3. LABORATORIUMONDERZOEK**-3.1 Omschrijving**

Het laboratoriumonderzoek is uitgevoerd door Acmaa B.V. Milieulaboratorium te Hengelo. In het laboratorium zijn de mengmonsters samengesteld en heeft vervolgens het chemisch onderzoek plaatsgevonden overeenkomstig het standaardpakket (NEN 5740 paragraaf 5.1.3).

a) analysepakket (meng)monster boven- en ondergrond:

- lutum, organische stofgehalte
- metalen (*barium, cadmium, kobalt, koper, kwik, lood, molybdeen, nikkel, zink*)
- minerale olie
- polychloorbifenylen (*som PCB's*)
- polycyclische aromatische koolwaterstoffen (*PAK som10*)

b) analysepakket grondwatermonsters:

- metalen (*barium, cadmium, kobalt, koper, kwik, lood, molybdeen, nikkel, zink*)
- vluchtige aromatische koolwaterstoffen (*benzeen, toluen, ethylbenzeen, som-xylenen, styreen, naftaleen*)
- vluchtige gehalogeneerde koolwaterstoffen (*1,2-dichloorethaan, cis-1,2-dichlooretheen, trichloormethaan, 1,1,1-trichloorethaan, 1,1,2-trichloorethaan, trichlooretheen, tetrachloormethaan, tetrachlooretheen, monochloorbenzeen, dichloorbenzenen*)
- minerale olie

Samenstelling van de mengmonsters:

Mm 1: Boring 1+3+4+5	(van 0,0 tot 0,5 m.-mv.)	analysepakket a)
Boring 2+6	(van 0,2 tot 0,5 m.-mv.)	
Mm 2: Boring 1	(van 0,5 tot 2,0 m.-mv.)	analysepakket a)
Boring 2	(van 0,5 tot 1,8 m.-mv.)	

Grondwatermonsters:

1-1-1: Peilbuis 1	analysepakket b)
--------------------------	------------------

-3.2 Resultaten laboratoriumonderzoek

De analyseresultaten van het laboratorium onderzoek zijn weergegeven in bijlage 3 van dit rapport.

-3.3 Interpretatie van het laboratorium onderzoek

Op de achtergrond- en interventiewaarden voor anorganische verbindingen (zware metalen) in de grond, is afhankelijk van het lutumgehalte en/of organische stofgehalte een correctieformule toegepast:

$$I_b = \frac{I_{st} \times (A+B \times \%lutum + C \times \%org.stof)}{(A+B \times 25 + C \times 10)}$$

A, B en C = constanten afhankelijk van de stof.
 Ib = interventiewaarde voor de te beoordelen bodem (mg/kg).
 Ist = interventiewaarde voor de standaardbodem (mg/kg).
 % lutum = het gemeten percentage lutum.
 % org.stof = het gemeten percentage organische stof.

Voor organische verbindingen is de volgende correctieformule toegepast:

$$Ib = \frac{Ist \times \% \text{ org.stof}}{10}$$

-3.4 Overzicht analyseresultaten

In het hierna volgende overzicht zijn de analyseresultaten weergegeven.

Uitgangspunten grond:

AW-waarde : achtergrondwaarde (met toepassing van de correctieformule).
 I-waarde : interventiewaarde (met toepassing van de correctieformule).
 (AW+I)/2 : grenswaarde voor nader onderzoek.

Uitgangspunten grondwater:

S-waarde : streefwaarde
 I-waarde : interventiewaarde.
 (S+I)/2 : grenswaarde voor nader onderzoek.

Voor de streefwaarden grondwater, de interventiewaarden grond en grondwater en de achtergrondwaarden grond voor een standaardbodem (10 % organische stof en 25% lutum), zie bijlage 4.

Voor toepassing van de correctieformule is uitgegaan van het analytisch bepaalde organische stof- en lutumpercentage.

Analyseresultaten

1 M110903051 GrondMm1: 1+2+3+4+5+6

Parameter	Eenheid	*/-	1	AW	T	I
Mvb. SIKB AS3000			+			
Droge stof	% (m/m)		88.4			
Organische stof	% van ds		1.1			
Korrelgrootteverdeling						
Lutum (korrelfractie < 2 µm)	% van ds		17.7			
Metalen						
Barium	mg/kg ds	-	73			703
Cadmium	mg/kg ds	-	<0.30	0.43	4.9	9.4
Kobalt	mg/kg ds	-	5.1	12	79	147
Koper	mg/kg ds	-	12	30	86	142
Kwik	mg/kg ds	-	<0.10	0.13	16	31
Lood	mg/kg ds	-	33	41	238	435
Molybdeen	mg/kg ds	-	<1.5	1.5	96	190
Nikkel	mg/kg ds	-	17	28	53	79
Zink	mg/kg ds	-	59	106	326	546
Minerale olie						
Minerale olie C10 - C40	mg/kg ds	-	<38	38	519	1000
Polychloorbifenylen						
PCB (som 7)	mg/kg ds	(-)	0.0049	0.0040	0.10	0.20
Polycyclische aromatische koolwaterstoffen (VROM)						
Totaal PAK 10 VROM	mg/kg ds	+	6.4	1.5	21	40

1 M110903052 GrondMm2: 1+2

Parameter	Eenheid	*-/	1	AW	T	I
Mvb. SIKB AS3000			+			
Droge stof	% (m/m)		88.8			
Organische stof	% van ds		1.7			
Korrelgrootteverdeling						
Lutum (korrelfractie < 2 µm)	% van ds		12.9			
Metalen						
Barium	mg/kg ds	-	73			561
Cadmium	mg/kg ds	-	<0.30	0.41	4.6	8.8
Kobalt	mg/kg ds	-	5.9	9.4	64	118
Koper	mg/kg ds	-	11	27	76	126
Kwik	mg/kg ds	-	<0.10	0.12	15	29
Lood	mg/kg ds	-	25	38	221	405
Molybdeen	mg/kg ds	-	<1.5	1.5	96	190
Nikkel	mg/kg ds	-	19	23	44	65
Zink	mg/kg ds	-	45	92	282	472
Minerale olie						
Minerale olie C10 - C40	mg/kg ds	-	<38	38	519	1000
Polychloorbifenylen						
PCB (som 7)	mg/kg ds	(-)	0.0049	0.0040	0.10	0.20
Polycyclische aromatische koolwaterstoffen (VROM)						
Totaal PAK 10 VROM	mg/kg ds	+	2.4	1.5	21	40

1 M110903918 Grondwater 1-1-1

Parameter	Eenheid	*-/	1	S	T	I
Mvb. SIKB AS3000			+			
Metalen						
Barium	µg/l	+	160	50	338	625
Cadmium	µg/l	-	<0.3	0.40	3.2	6.0
Kobalt	µg/l	-	<2.0	20	60	100
Koper	µg/l	-	<5.0	15	45	75
Kwik	µg/l	-	<0.05	0.050	0.17	0.30
Lood	µg/l	-	<5.0	15	45	75
Molybdeen	µg/l	-	<5.0	5.0	153	300
Nikkel	µg/l	-	<5.0	15	45	75
Zink	µg/l	-	23	65	433	800
Vluchtige aromatische koolwaterstoffen						
Benzeen	µg/l	-	<0.20	0.20	15	30
Tolueen	µg/l	-	<0.20	7.0	504	1000
Ethylbenzeen	µg/l	-	<0.20	4.0	77	150
Xyleen (som meta + para)	µg/l		<0.10			
2-Xyleen (ortho-Xyleen)	µg/l		<0.10			
Xylenen (som)	µg/l	-	0.14	0.20	35	70
Styreen (Vinylbenzeen)	µg/l	-	<0.20	6.0	153	300
Naftaleen	µg/l	(-)	<0.05	0.010	35	70
Minerale olie						
Minerale olie C10 - C40	µg/l	-	<50	50	325	600
Vluchtige organische halogeen verbindingen						
Dichloormethaan	µg/l	(-)	<0.20	0.010	500	1000
1,1-Dichloorethaan	µg/l	-	<0.50	7.0	454	900
1,2-Dichloorethaan	µg/l	-	<0.10	7.0	204	400
1,1-Dichlooretheen	µg/l	(-)	<0.10	0.010	5.0	10
Trichloormethaan (Chloroform)	µg/l	-	<0.10	6.0	203	400
Tetrachloormethaan (Tetra)	µg/l	(-)	<0.10	0.010	5.0	10
1,1,1-Trichloorethaan	µg/l	(-)	<0.10	0.010	150	300
1,1,2-Trichloorethaan	µg/l	(-)	<0.10	0.010	65	130
Trichlooretheen (Tri)	µg/l	-	<0.10	24	262	500
Tetrachlooretheen (Per)	µg/l	(-)	<0.10	0.010	20	40
Vinylchloride	µg/l	(-)	<0.10	0.010	2.5	5.0
Tribroommethaan (Bromoform)	µg/l	-	<0.50			630
Dichloethenen (som cis+trans)	µg/l	(-)	0.14	0.010	10	20
Dichloorethenen (som)	µg/l		0.21			
Dichloorpropanen (som)	µg/l	-	0.21	0.80	40	80

Legenda

- (-) = De niet verhoogde rapportagegrens is hoger dan de streefwaarde.
(v) = Verhoogde rapportagegrens (meetwaarde is vermenigvuldigd met 0.7 voor de toetsing).
= = Er is geen toetsingwaarde voor deze parameter.
- = Resultaat is kleiner dan streefwaarde/achtergrondwaarde.
+ = Resultaat is groter dan streefwaarde/achtergrondwaarde.
++ = Resultaat is groter dan tussenwaarde.
+++ = Resultaat is groter dan interventiewaarde.

-4 SAMENVATTING, CONCLUSIE en AANBEVELING

-4.1 Samenvatting

De resultaten van het verrichte verkennend onderzoek naar een eventuele bodemverontreiniging op de onderzochte locatie aan de **Kerkstraat 6 te Pannerden**, kunnen als volgt worden samengevat:

- a- In het BOVENGRONDMENGMONSTER 1 is een overschrijding van de ACHTERGRONDWAARDE aangetroffen met **PAK**.
- b- In het ONDERGRONDMENGMONSTER 2 is een overschrijding van de ACHTERGRONDWAARDE aangetroffen met **PAK**.
- c- In het GRONDWATERMONSTER uit peilbuis 1 is een overschrijding van de STREEFWAARDE aangetroffen met **barium¹**.(zie toelichting barium)

-4.2 Conclusie

Uit de toetsing van de onderzoekshypothese "**niet verdacht**" blijkt dat deze vooronderstelling met betrekking tot de analyseresultaten (heel strikt genomen) niet is te handhaven. Bij een overschrijding van de achtergrond- of streefwaarde door één of meer parameters is formeel de kwalificatie verdacht van toepassing.

* In het boven- en ondergrondmengmonster is een overschrijding van de achtergrondwaarde aangetroffen met PAK.

* Het grondwatermonster is licht verontreinigd met barium¹.(zie toelichting barium)

De aangetroffen concentraties zijn van lichte aard en geven geen aanleiding tot aanvullend onderzoek.

De invloed hiervan op de volksgezondheid en het milieu is nihil.

¹Toelichting barium

Barium blijkt op basis van gegevens uit het hele land van nature in dermate hoge gehalten voor te komen dat de huidige interventiewaarde wordt overschreden. De normstelling voor barium veronderstelt dat barium mogelijk in een meer toxische variant voorkomt in (water)bodem, grond en baggerspecie dan de speciatie waarvan in werkelijkheid sprake is. Het is noodzakelijk om onderzoek te doen naar de verschijningsvorm van barium in de Nederlandse (water)bodem en de normstelling hierop af te stemmen. In afwachting van dit onderzoek is besloten om voor barium tijdelijk geen normen te hanteren, waardoor toetsing van barium voorlopig niet plaatsvindt.

Deze tijdelijk buitenwerking stelling geldt niet voor die situaties waar met zekerheid kan worden vastgesteld dat het om een antropogene bodemverontreiniging gaat. In die situaties blijft de huidige interventiewaarde (920 mg/kg d.s.) gelden.

Het streven is om voor barium binnen enkele jaren een nieuw toetsingskader te introduceren.

**** Bron:** BEVOEGD GEZAG WBB / DG Ruimte
Leefomgevingskwaliteit / Bodemsanering en Gebruik
Contactpersoon / co.molenaar@minvrom.nl

-4.3 Aanbeveling

Bovengrond:

Uit de toetsing van de analyseresultaten aan de Circulaire Bodemsanering 2009 blijkt dat in het bovengrondmengmonster vanaf het maaiveld tot 0,5 m.-mv. een overschrijding van de achtergrondwaarde is aangetroffen met PAK.

De concentraties blijven echter beneden de grenswaarde voor nader onderzoek en zijn niet van een omvang waardoor de volksgezondheid of het milieu mogelijk schade zal worden toegebracht. Met betrekking tot het voorgenomen gebruik van de onderzochte locatie, zijn milieutechnisch geen bezwaren aan te geven.

Ondergrond:

Uit de toetsing van de analyseresultaten aan de Circulaire Bodemsanering 2009 blijkt dat in het ondergrondmengmonster vanaf 0,5 tot 2,0 m. -mv. een overschrijding van de achtergrondwaarde is aangetroffen met PAK .

De concentraties blijven echter beneden de grenswaarde voor nader onderzoek en zijn niet van een omvang waardoor de volksgezondheid of het milieu mogelijk schade zal worden toegebracht. Met betrekking tot het voorgenomen gebruik van de onderzochte locatie, zijn milieutechnisch geen bezwaren aan te geven.

Grondwater:

Uit de toetsing van de analyseresultaten aan de Circulaire Bodemsanering 2009 blijkt dat het grondwater licht verontreinigd is met barium¹.(zie toelichting barium)

De concentraties zijn niet van een omvang waardoor de volksgezondheid of het milieu mogelijk schade zal worden toegebracht. Met betrekking tot het voorgenomen gebruik van de onderzochte locatie, zijn milieutechnisch geen bezwaren aan te geven.


Asbest:

Tijdens de terreininspectie en de monsternamen van de grond zijn geen asbestverdachte materialen op of in de bodem aangetroffen.

BIJLAGE 1

**Overzicht boorpunten
Kadastrale situatie
Topografische aanduiding**

2101

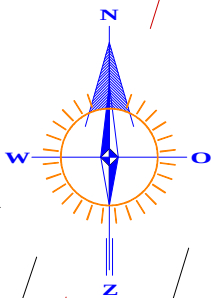**RENVOOI**

-  Boring tot 0,5 m. -mv.
-  Boring tot 1,0 m. -mv
-  Boring tot 2,0 m. -mv.
-  Boring met peilfilter
-  Begrenzing onderzoekslocatie
-  Gebouwen of te bouwen

6

3004

3005

klinkers

groenstrook

klinkers

OVERZICHT BOORPUNTEN**GRONDVITAAL BV**

BODEMONDERZOEK / ASBESTINVENTARISATIE

VOORTHUIZERSTRAAT 256



3881 SN PUTTEN

TEL. 0341 491323 / FAX 491807

Opdrachtgever :		Café De Dijk	
Adres - woonplaats :		Kerkstraat 6, 6911 AG Pannerden	
Locatieadres :		Kerkstraat 6, 6911 AG Pannerden	
Datum:	oktober 2011	Projectnummer:	1118171
GET.	RV	SCHAAL:	1 : 250
		BIJLAGE 1	

RENVOOI

- perceelsgrens
- - - geografisch besluitvormingsgebied:
een bouwkaavel
- . - onderzoekslocatie vooronderzoek
- . . onderzoekslocatie bodemonderzoek

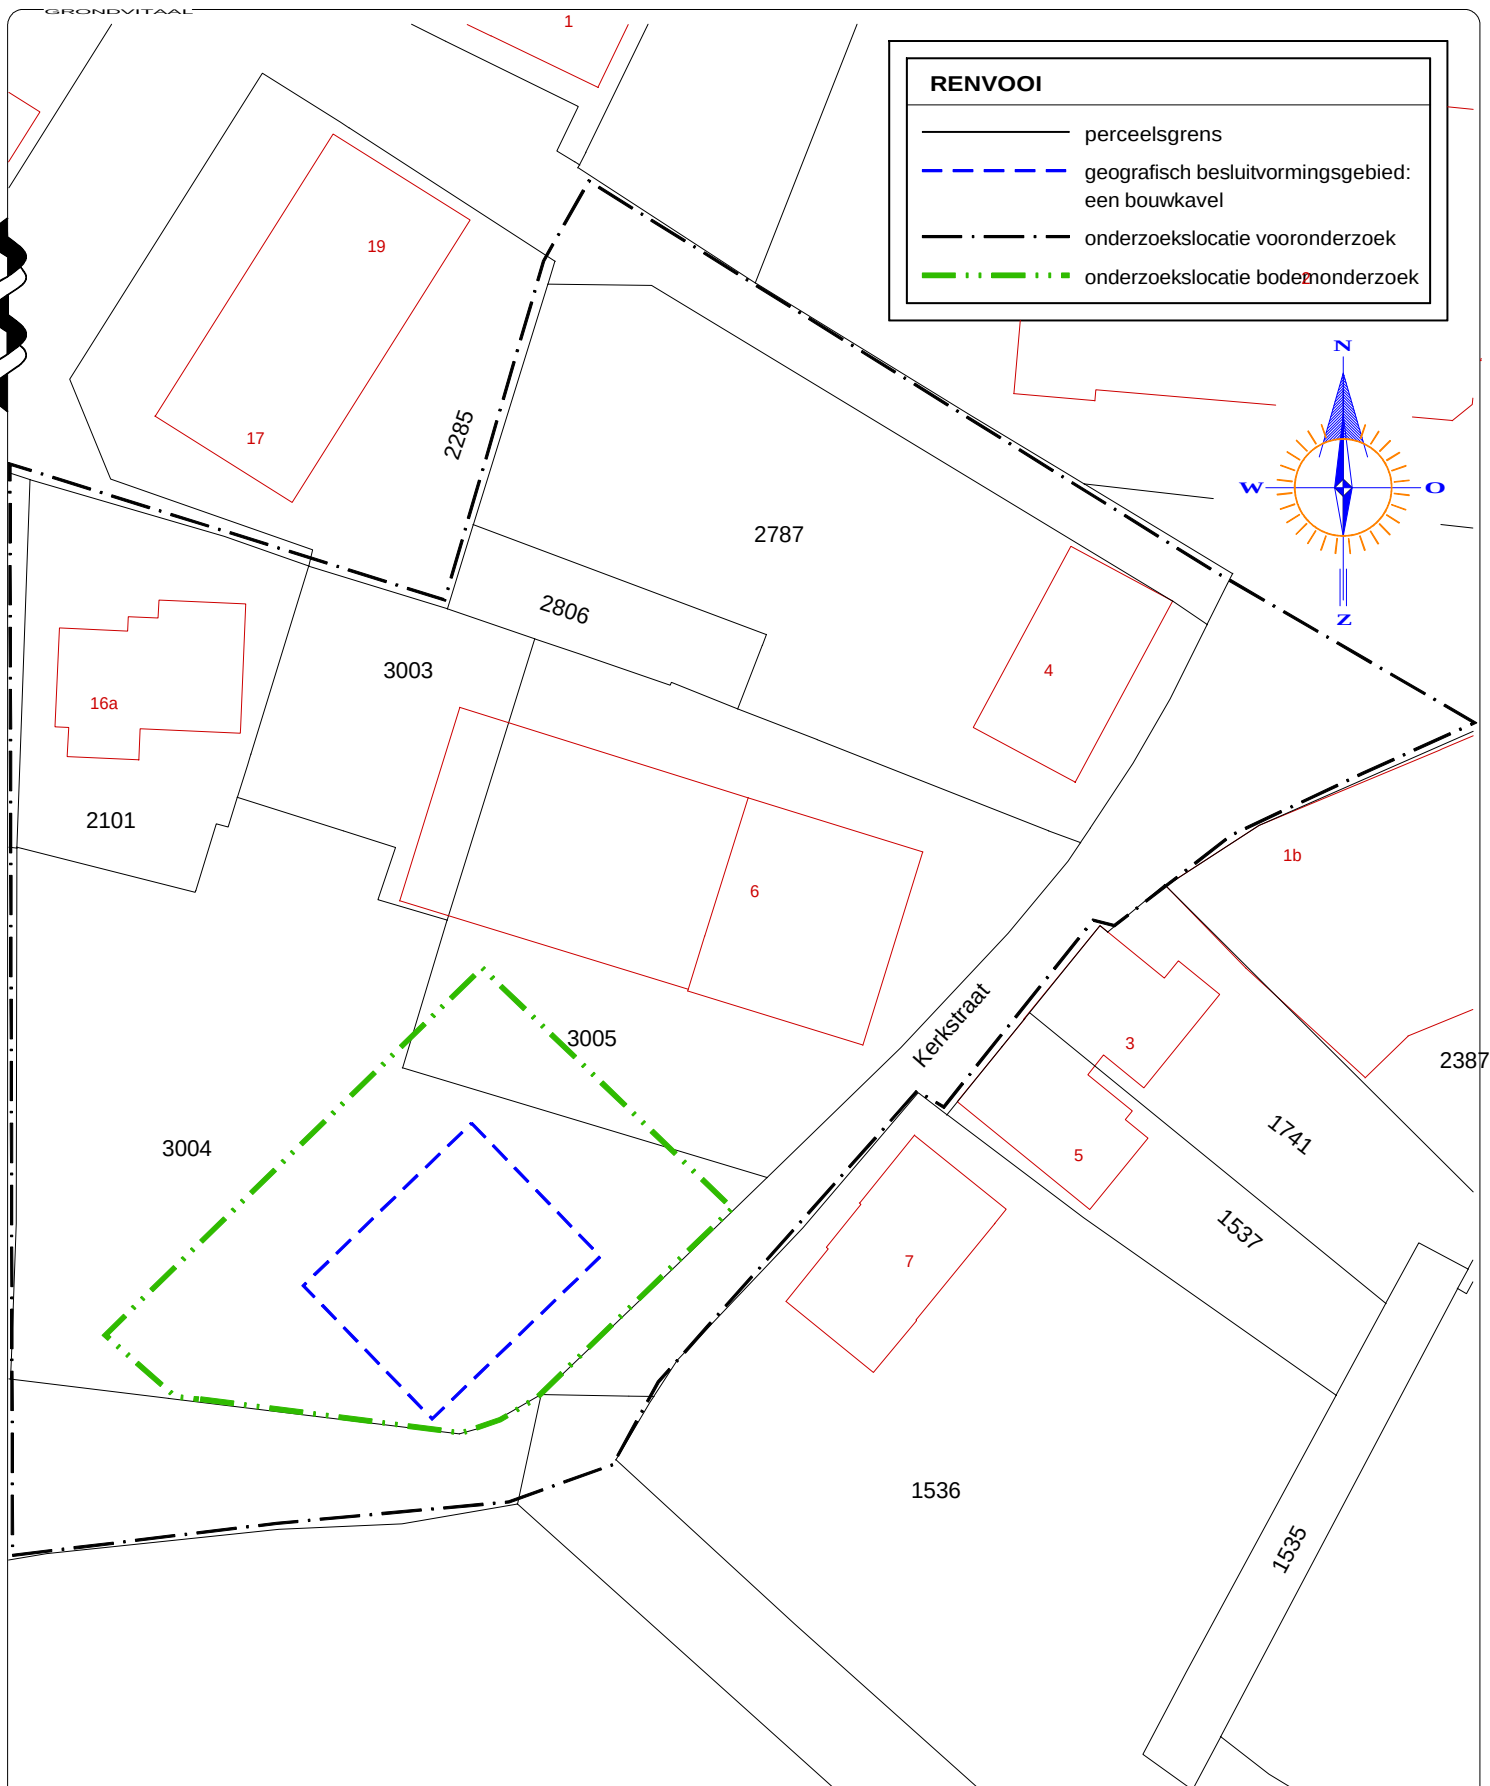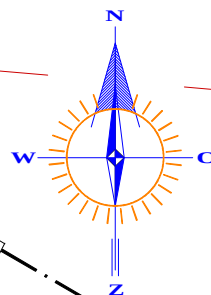


Kadastrale gemeente PANNERDEN
 Sectie B
 Perceel 3005
 Schaal 1 : 500

GRONDVITAAL BV

BODEMONDERZOEK / ASBESTINVENTARISATIE

VOORTHUIZERSTRAAT 256
 3881 SN PUTTEN
 TEL. 0341 491323 / FAX 491807

Opdrachtgever	:	Café De Dijk
Adres - woonplaats	:	Kerkstraat 6, 6911 AG Pannerden
Locatieadres	:	Kerkstraat 6, 6911 AG Pannerden
Datum:	oktober 2011	Projectnummer: 1118171
GET.	RV	SCHAAL: 1 : 500
BIJLAGE 1		

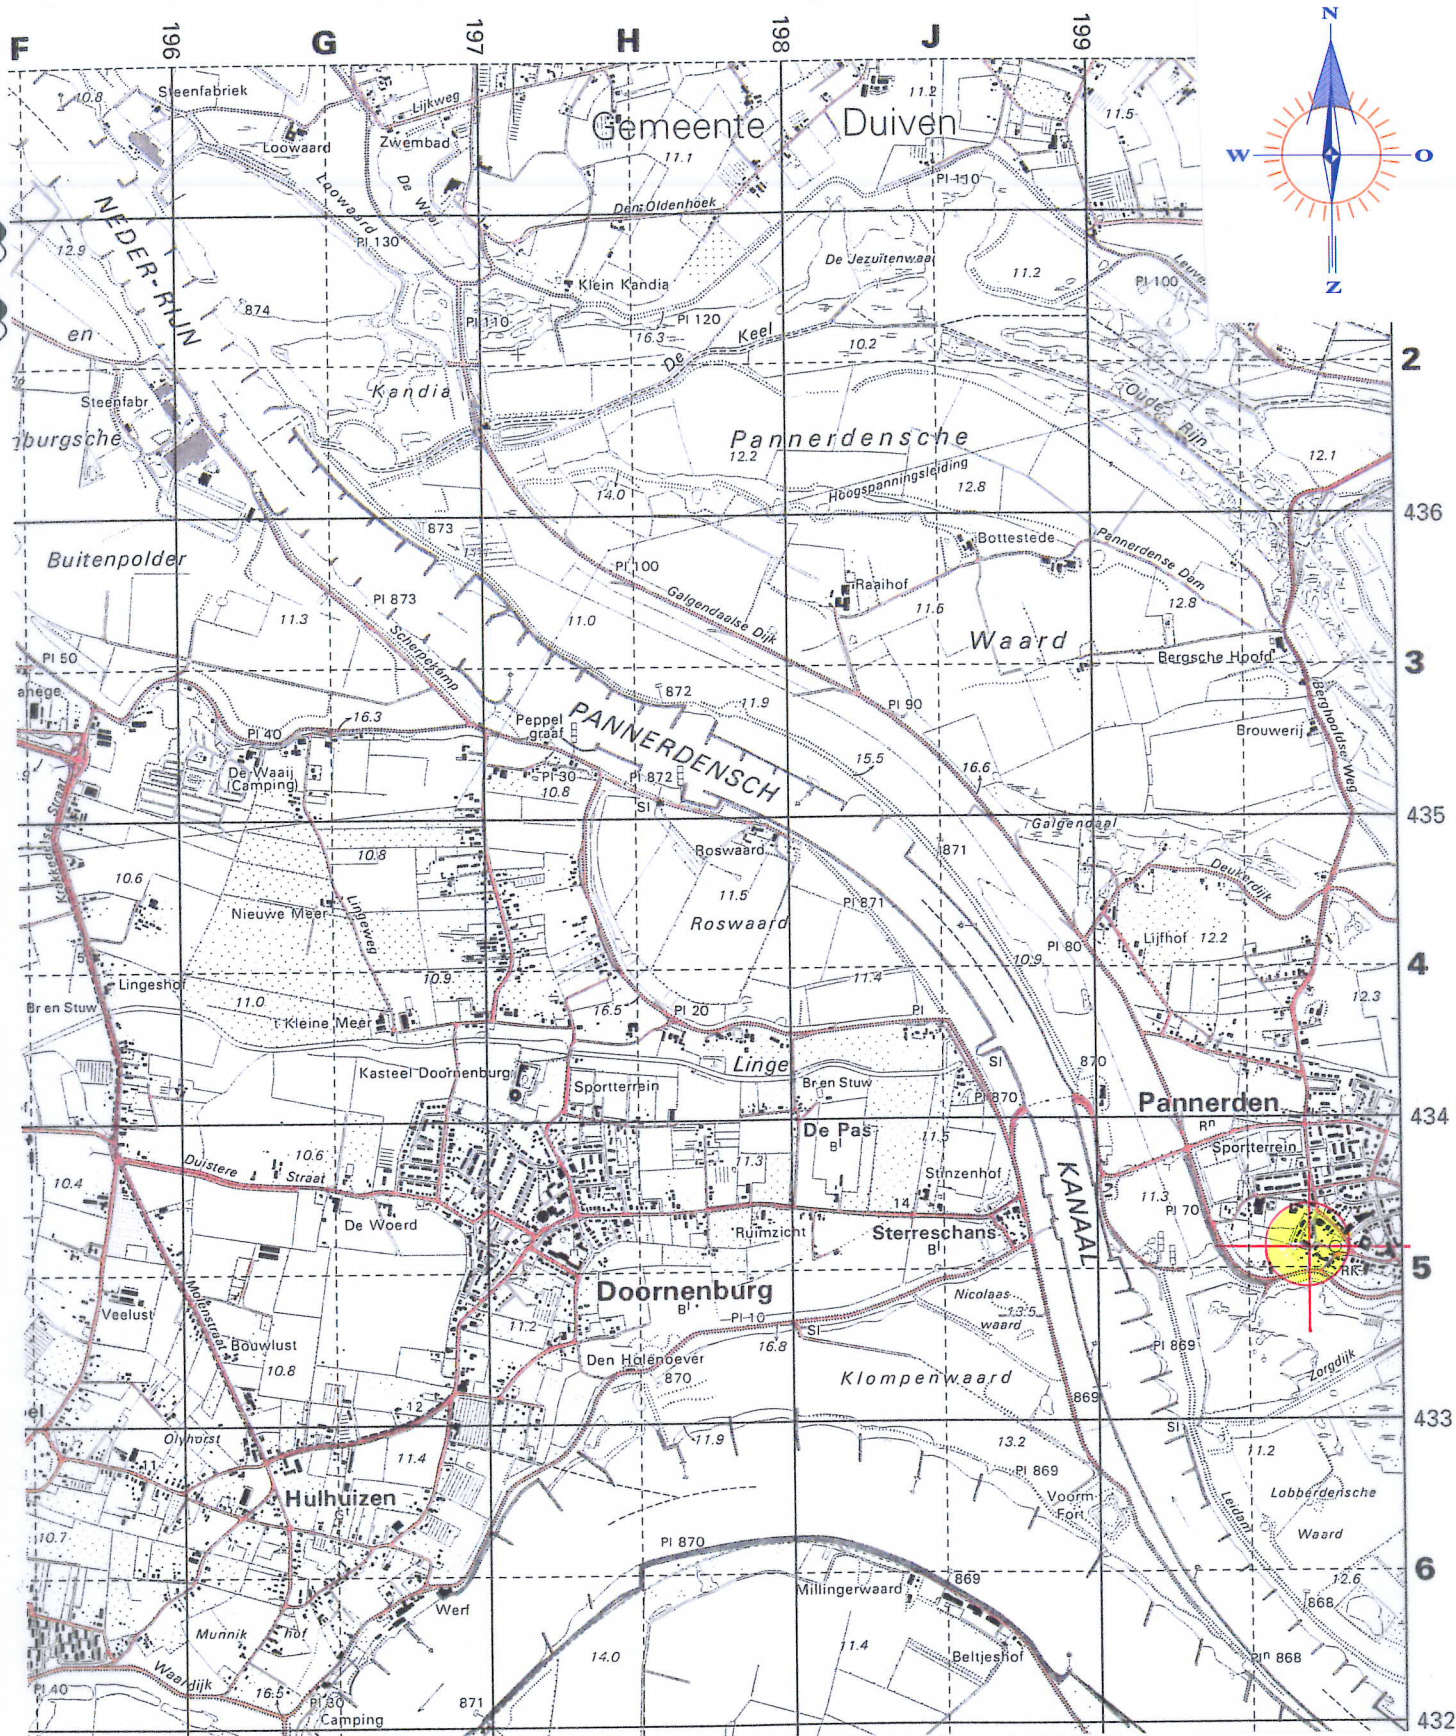

Topografische aanduiding

Kaartcoördinaten X = 199,72 / Y = 433,48

GRONDVITAAL BV

BODEMONDERZOEK / ASBESTINVENTARISATIE

VOORTHUIZERSTRAAT 256
3881 SN PUTTEN
TEL. 0341 491323 / FAX 491807


Opdrachtgever	:	Café De Dijk
Adres - woonplaats	:	Kerkstraat 6, 6911 AG Pannerden
Locatieadres	:	Kerkstraat 6, 6911 AG Pannerden
Datum:	oktober 2011	Projectnummer:
GET.	RV	1118171

BIJLAGE 1


BIJLAGE 2 Bodemprofielen

Legenda (conform NEN 5104)


grind

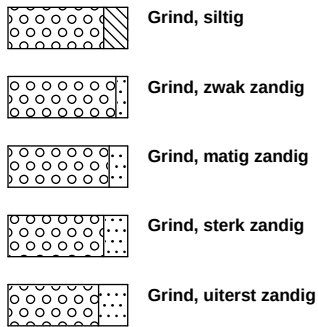

zand

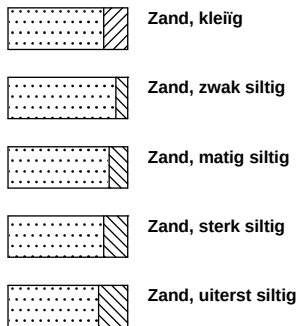


veen

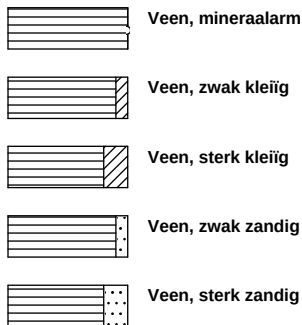


klei



leem

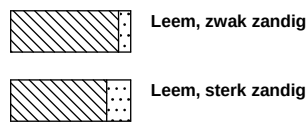


overige toevoegingen

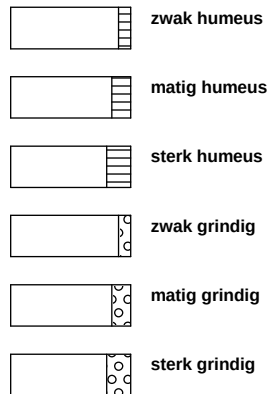


geur



olie

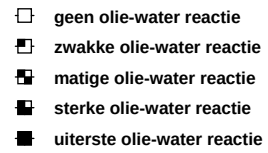


p.i.d.-waarde

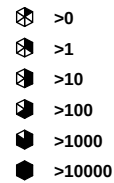


monsters



overig

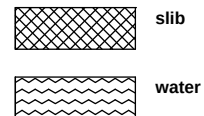


peilbuis

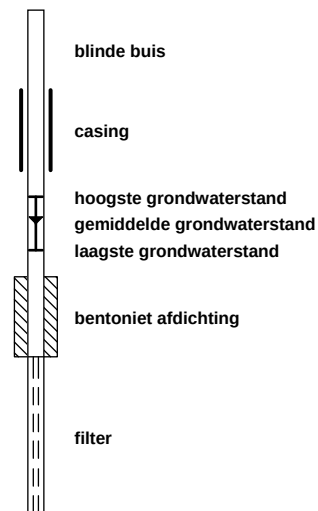


Boring: 1

Datum: 21-09-2011
GWS (cm.) : 412
Opmerking:

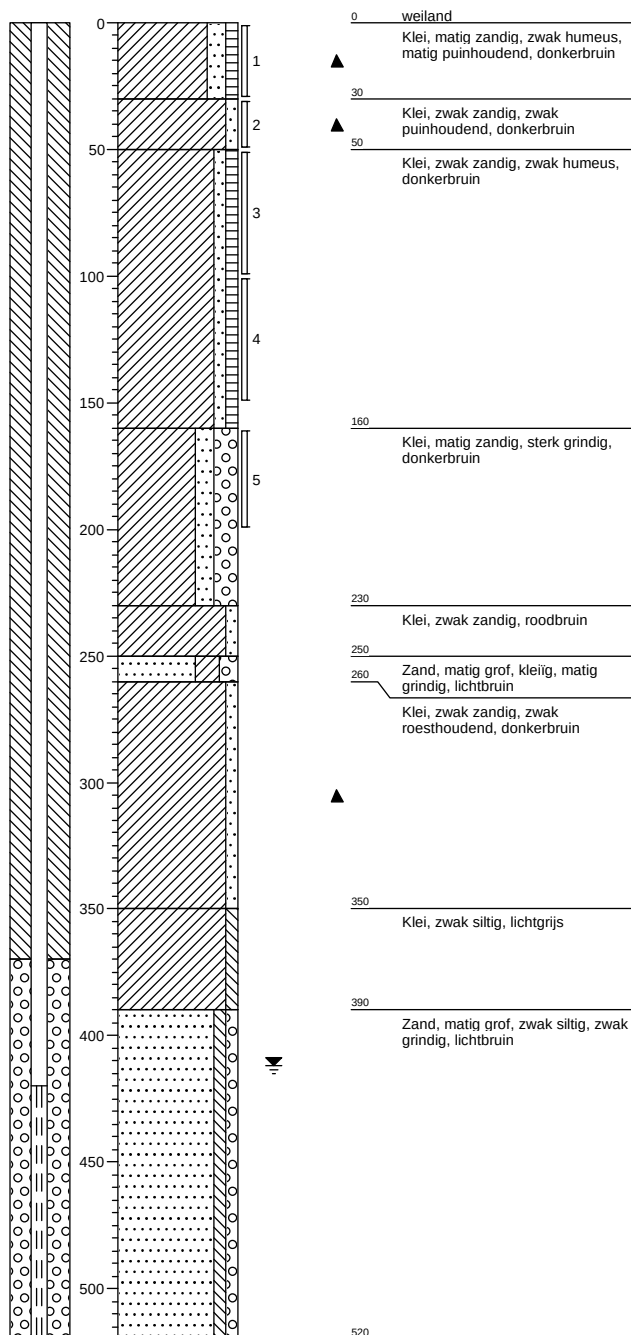**Boring: 2**

Datum: 21-09-2011
GWS (cm.) :
Opmerking:

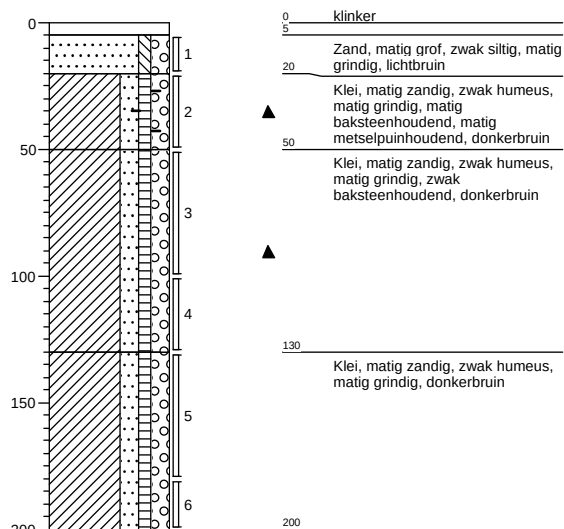**GRONDVITAAL**


Projectnummer: 1118171-HA-09442A
Opdrachtgever: Café De Dijk
Locatieadres: Kerkstraat 6
Postcode, Plaats: 6911 AG Pannerden

Datum: 23-09-2011
Projectleider: J.W. Mertens
Boormeester: A. Hajes
getekend volgens NEN 5104


Bijlage 2

Boring: 3


Datum: 21-09-2011
GWS (cm.) :
Opmerking:

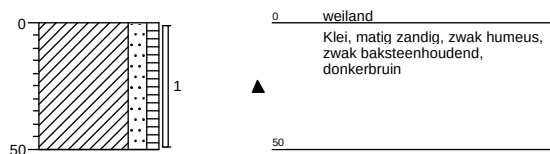**Boring: 4**


Datum: 21-09-2011
GWS (cm.) :
Opmerking:

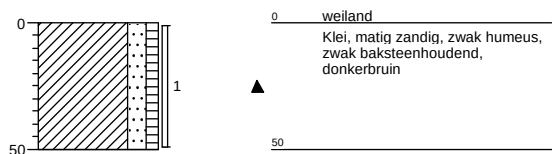**Boring: 5**

Datum: 21-09-2011
GWS (cm.) :
Opmerking:

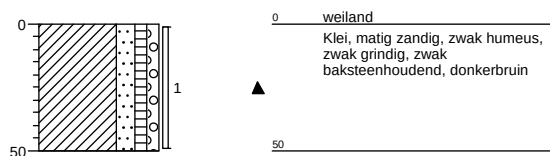**Boring: 6**

Datum: 21-09-2011
GWS (cm.) :
Opmerking:

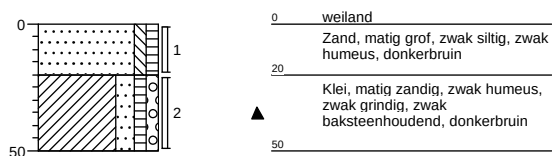**GRONDVITAAL**

Projectnummer: 1118171-HA-09442A
Opdrachtgever: Café De Dijk
Locatieadres: Kerkstraat 6
Postcode, Plaats: 6911 AG Pannerden

Datum: 23-09-2011
Projectleider: J.W. Mertens
Boormeester: A. Hajes
getekend volgens NEN 5104

Bijlage 2

BIJLAGE 3 Analyseresultaten



ACMAA B.V. ANALYTISCH CHEMISCH MILIEU ADVIESBUREAU ALMELO

Laboratorium/Adviesbureau
Industrieterrein: Westermaat • Hazenweg 30
7556 BM Hengelo • telefoon 074 - 2560600 • fax 074 - 2508402
E-mail: info@acmaa.nl • Internet: www.acmaa.nl

Onderzoeksrapport

Opdrachtgever:
Opdrachtgever : Grondvitaal
Aanvrager : Dhr. J. Mertens
Adres : Voorthuizenstraat 256
Postcode en plaats : 3881 SN Putten

Pagina: 1 van 3

Opdrachtgegevens:
Opdrachtcode : 1118171-HA-0944
Rapportnummer : P110900955 (v1)
Opdracht omschr. : Kerkstraat nr. 6 te Pannerden
Bemonsterd door : Opdrachtgever

Labcomcode : 1109098GRV
Datum opdracht : 23-09-2011
Startdatum : 23-09-2011
Datum rapportage : 29-09-2011

Monstergegevens:

Nr. Labnr. Monsteromschrijving
1 M110903051 : Mm1: 1+2+3+4+5+6
2 M110903052 : Mm2: 1+2

Monstersoort Datum bemonstering
Grond : 21-09-2011
Grond : 21-09-2011

Resultaten:

Parameter	Intern ref.nr.	Eenheid	1	2
S Mvb. SIKB AS3000	MVB-VBH-AS3000-G01		+	+
S Droge stof	DIV-DS-G01	% (m/m)	88,4	88,8
S Organische stof	DIV-ORG-G01	% van ds	1,1 ⁽¹⁾	1,7 ⁽¹⁾
S Lutum (korrelfractie < 2 µm)	DIV-LUT-G01	% van ds	17,7	12,9
Metalen				
S Barium	ICP-BEP-01	mg/kg ds	73	73
S Cadmium	ICP-BEP-01	mg/kg ds	<0,30	<0,30
S Kobalt	ICP-BEP-01	mg/kg ds	5,1	5,9
S Koper	ICP-BEP-01	mg/kg ds	12	11
S Kwik	Met-Hg-01	mg/kg ds	<0,10	<0,10
S Lood	ICP-BEP-01	mg/kg ds	33	25
S Molybdeen	ICP-BEP-01	mg/kg ds	<1,5	<1,5
S Nikkel	ICP-BEP-01	mg/kg ds	17	19
S Zink	ICP-BEP-01	mg/kg ds	59	45
Minerale olie				
S Minerale olie C10 - C40	GC3-OLIE-01	mg/kg ds	<38	<38
Minerale olie C10 - C12	GC3-OLIE-01	mg/kg ds	<20	<20
Minerale olie C12 - C22	GC3-OLIE-01	mg/kg ds	<20	<20
Minerale olie C22 - C30	GC3-OLIE-01	mg/kg ds	<20	<20
Minerale olie C30 - C40	GC3-OLIE-01	mg/kg ds	<20	<20
Chromatogram			-	-
Polychloorbifenylen				
S PCB 28	LV-GCMS-01	mg/kg ds	<0,0010	<0,0010
S PCB 52	LV-GCMS-01	mg/kg ds	<0,0010	<0,0010
S PCB 101	LV-GCMS-01	mg/kg ds	<0,0010	<0,0010
S PCB 118	LV-GCMS-01	mg/kg ds	<0,0010	<0,0010
S PCB 138	LV-GCMS-01	mg/kg ds	<0,0010	<0,0010
S PCB 153	LV-GCMS-01	mg/kg ds	<0,0010	<0,0010
S PCB 180	LV-GCMS-01	mg/kg ds	<0,0010	<0,0010

Zie volgende pagina



HET MILIEULABORATORIUM IS INGESCHREVEN IN HET RvA REGISTER VOOR TESTLABORATORIA
ONDER NR. L100 VOOR GEBIEDEN ZOALS NADER OMSCHREVEN IN DE ACCREDITATIE

Banknr. RABO nr. 11.09.61.900 • Handelsregister 060.58.291 Enschede • BTW nr. NL801877118B01 • IBAN: NL24 RABO 0110961900 • Swift adres: RABO NL 2U

Opdrachten worden uitgevoerd volgens de Algemene Voorwaarden van ACMAA BV gedeponeerd bij de Kamer van Koophandel Oost Nederland.



ACMAA B.V. ANALYTISCH CHEMISCH MILIEU ADVIESBUREAU ALMELO

Laboratorium/Adviesbureau
Industrieterrein: Westermaat • Hazenweg 30
7556 BM Hengelo • telefoon 074 - 2560600 • fax 074 - 2508402
E-mail: info@acmaa.nl • Internet: www.acmaa.nl

Onderzoeksrapport

Opdrachtgever:
Opdrachtgever : Grondvitaal
Aanvrager : Dhr. J. Mertens
Adres : Voorthuizenstraat 256
Postcode en plaats : 3881 SN Putten

Pagina: 2 van 3

Opdrachtgegevens:
Opdrachtcode : 1118171-HA-0944
Rapportnummer : P110900955 (v1)
Opdracht omschr. : Kerkstraat nr. 6 te Pannerden
Bemonsterd door : Opdrachtgever

Labcomcode : 1109098GRV
Datum opdracht : 23-09-2011
Startdatum : 23-09-2011
Datum rapportage : 29-09-2011

Monstergegevens:

Nr. Labnr. Monsteromschrijving
1 M110903051 : Mm1: 1+2+3+4+5+6
2 M110903052 : Mm2: 1+2

Monstersoort Datum bemonstering
Grond : 21-09-2011
Grond : 21-09-2011

Resultaten:

Parameter	Intern ref.nr.	Eenheid	1	2
Polychloorbifenylen				
S PCB (som 7)	LV-GCMS-01	mg/kg ds	0,0049 ⁽²⁾	0,0049 ⁽²⁾
Polycyclische aromatische koolwaterstoffen (VROM)				
S Naftaleen	HPLC-PAK-02	mg/kg ds	<0,05	<0,05
S Fenanthreen	HPLC-PAK-02	mg/kg ds	0,66	0,21
S Anthraceen	HPLC-PAK-02	mg/kg ds	0,16	0,08
S Fluorantheen	HPLC-PAK-02	mg/kg ds	1,5	0,56
S Benzo(a)anthraceen	HPLC-PAK-02	mg/kg ds	0,72	0,27
S Chryseen	HPLC-PAK-02	mg/kg ds	0,78	0,28
S Benzo(k)fluorantheen	HPLC-PAK-02	mg/kg ds	0,35	0,14
S Benzo(a)pyreen	HPLC-PAK-02	mg/kg ds	0,86	0,33
S Benzo(g,h,i)peryleen	HPLC-PAK-02	mg/kg ds	0,66	0,24
S Indeno(1,2,3-c,d)pyreen	HPLC-PAK-02	mg/kg ds	0,68	0,24
S Totaal PAK 10 VROM	HPLC-PAK-02	mg/kg ds	6,4 ⁽²⁾	2,4 ⁽²⁾

S = door RvA geaccrediteerd conform SIKB AS3000.

Opmerkingen:

1 = Organische stof is als gloeiverlies bepaald en gecorrigeerd voor het gemeten gehalte aan lutum.

2 = Bij de som zijn de waarden "< rapportagegrens" vermenigvuldigd met factor 0,7 zoals beschreven in 'AS3000, bijlage 3'.

Opmerking opdracht:

M110903051, M110903052

Van bovenstaande monsters zijn de metalen analyses in duplo uitgevoerd. De spreiding valt binnen de criteria zoals deze door ACMAA zijn opgesteld.

Verpakkingen bij monster: M110903051 (Mm1: 1+2+3+4+5+6)

1-1	0	30	Y1729692R
1-2	30	50	Y1729760N
2-2	20	50	Y1729715N
3-1	0	50	Y1729758U
4-1	0	50	Y1729756S
5-1	0	50	Y1729722L
6-2	20	50	Y1729733N

Verpakkingen bij monster: M110903052 (Mm2: 1+2)

1-3	50	100	Y1729757T
1-4	100	150	Y1729697W



HET MILIEULABORATORIUM IS INGESCHREVEN IN HET RvA REGISTER VOOR TESTLABORATORIA
ONDER NR. L100 VOOR GEBIEDEN ZOALS NADER OMSCHREVEN IN DE ACCREDITATIE

Banknr. RABO nr. 11.09.61.900 • Handelsregister 060.58.291 Enschede • BTW nr. NL801877118B01 • IBAN: NL24 RABO 0110961900 • Swift adres: RABO NL 2U

Opdrachten worden uitgevoerd volgens de Algemene Voorwaarden van ACMAA BV gedeponeerd bij de Kamer van Koophandel Oost Nederland.



ACMAA B.V. ANALYTISCH CHEMISCH MILIEU ADVIESBUREAU ALMELO

Laboratorium/Adviesbureau
Industrieterrein: Westermaat • Hazenweg 30
7556 BM Hengelo • telefoon 074 - 2560600 • fax 074 - 2508402
E-mail: info@acmaa.nl • Internet: www.acmaa.nl

Onderzoeksrapport

Opdrachtgever:
Opdrachtgever : Grondvitaal
Aanvrager : Dhr. J. Mertens
Adres : Voorhuizenstraat 256
Postcode en plaats : 3881 SN Putten

Pagina: 3 van 3

Opdrachtgegevens:
Opdrachtcode : 1118171-HA-0944
Rapportnummer : P110900955 (v1)
Opdracht omschr. : Kerkstraat nr. 6 te Pannerden
Bemonsterd door : Opdrachtgever

Labcomcode: : 1109098GRV
Datum opdracht : 23-09-2011
Startdatum : 23-09-2011
Datum rapportage : 29-09-2011

Monstergegevens:

Nr. Labnr. Monsteromschrijving
1 M110903051 : Mm1: 1+2+3+4+5+6
2 M110903052 : Mm2: 1+2

Monstersoort Datum bemonstering
Grond : 21-09-2011
Grond : 21-09-2011

Verpakkingen bij monster: M110903052 (Mm2: 1+2)

1-5	160	200	Y1729708P
2-3	50	100	Y1729743O
2-4	100	130	Y1729698X
2-5	130	180	Y1729709Q

Hoofd lab. ing. B.J. Gerritsen

Handtekening:

Dit rapport mag niet anders dan in z'n geheel worden gereproduceerd zonder de schriftelijke toestemming van het laboratorium.

De resultaten hebben uitsluitend betrekking op de monsters, zoals die door u voor analyse ter beschikking werden gesteld.

Nadere informatie over de toegepaste methodes en prestatiekenmerken is beschikbaar en kan op aanvraag worden verkregen. Tevens is de informatiegids te raadplegen op de website www.acmaa.nl.



HET MILIEULABORATORIUM IS INGESCHREVEN IN HET RvA REGISTER VOOR TESTLABORATORIA
ONDER NR. L100 VOOR GEBIEDEN ZOALS NADER OMSCHREVEN IN DE ACCREDITATIE

Banknr. RABO nr. 11.09.61.900 • Handelsregister 060.58.291 Enschede • BTW nr. NL801877118B01 • IBAN: NL24 RABO 0110961900 • Swift adres: RABO NL 2U

Opdrachten worden uitgevoerd volgens de Algemene Voorwaarden van ACMAA BV gedeponeerd bij de Kamer van Koophandel Oost Nederland.



ACMAA B.V. ANALYTISCH CHEMISCH MILIEU ADVIESBUREAU ALMELO

Laboratorium/Adviesbureau
Industrieterrein: Westermaat • Hazenweg 30
7556 BM Hengelo • telefoon 074 - 2560600 • fax 074 - 2508402
E-mail: info@acmaa.nl • Internet: www.acmaa.nl

Onderzoeksrapport

Opdrachtgever:
Opdrachtgever : Grondvitaal
Aanvrager : Dhr. J. Mertens
Adres : Voorthuizenstraat 256
Postcode en plaats : 3881 SN Putten

Pagina: 1 van 3

Opdrachtgegevens:
Opdrachtcode : 1118171-HA-0944
Rapportnummer : P110901254 (v1)
Opdracht omschr. : Kerkstraat nr. 6 te Pannerden
Bemonsterd door : Opdrachtgever

Labcomcode : 1109116GRV
Datum opdracht : 29-09-2011
Startdatum : 29-09-2011
Datum rapportage : 03-10-2011

Monstergegevens:

Nr. Labnr. :
1 M110903918 : Monsteromschrijving
1-1-1

Monstersoort : Datum bemonstering
Grondwater : 28-09-2011

Resultaten:

Parameter	Intern ref.nr.	Eenheid	1
Mvb. SIKB AS3000	MVB-VBH-AS3000-W01		+
S Barium	ICP-BEP-01	µg/l	160
S Cadmium	ICP-BEP-01	µg/l	<0,3
S Kobalt	ICP-BEP-01	µg/l	<2,0
S Koper	ICP-BEP-01	µg/l	<5,0
S Kwik	Met-Hg-01	µg/l	<0,05
S Lood	ICP-BEP-01	µg/l	<5,0
S Molybdeen	ICP-BEP-01	µg/l	<5,0
S Nikkel	ICP-BEP-01	µg/l	<5,0
S Zink	ICP-BEP-01	µg/l	23
Vluchtige aromatische koolwaterstoffen			
S Benzeen	GC-VLUCHTIG-01	µg/l	<0,20
S Toluene	GC-VLUCHTIG-01	µg/l	<0,20
S Ethylbenzeen	GC-VLUCHTIG-01	µg/l	<0,20
S Xyleen (som meta + para)	GC-VLUCHTIG-01	µg/l	<0,10
S 2-Xyleen (ortho-Xyleen)	GC-VLUCHTIG-01	µg/l	<0,10
S Xylenen (som)	GC-VLUCHTIG-01	µg/l	0,14 ^(1,2)
S Styreen (Vinylbenzeen)	GC-VLUCHTIG-01	µg/l	<0,20
S Naftaleen	GC-VLUCHTIG-01	µg/l	<0,05
Minerale olie			
S Minerale olie C10 - C40	GC3-OLIE-01	µg/l	<50
Minerale olie C10 - C12	GC3-OLIE-01	µg/l	<50
Minerale olie C12 - C22	GC3-OLIE-01	µg/l	<50
Minerale olie C22 - C30	GC3-OLIE-01	µg/l	<50
Minerale olie C30 - C40	GC3-OLIE-01	µg/l	<50
Chromatogram			-

Zie volgende pagina



HET MILIEULABORATORIUM IS INGESCHREVEN IN HET RvA REGISTER VOOR TESTLABORATORIA
ONDER NR. L100 VOOR GEBIEDEN ZOALS NADER OMSCHREVEN IN DE ACCREDITATIE

Banknr. RABO nr. 11.09.61.900 • Handelsregister 060.58.291 Enschede • BTW nr. NL801877118B01 • IBAN: NL24 RABO 0110961900 • Swift adres: RABO NL 2U

Opdrachten worden uitgevoerd volgens de Algemene Voorwaarden van ACMAA BV gedeponeerd bij de Kamer van Koophandel Oost Nederland.



ACMAA B.V. ANALYTISCH CHEMISCH MILIEU ADVIESBUREAU ALMELO

Laboratorium/Adviesbureau
Industrieterrein: Westermaat • Hazenweg 30
7556 BM Hengelo • telefoon 074 - 2560600 • fax 074 - 2508402
E-mail: info@acmaa.nl • Internet: www.acmaa.nl

Onderzoeksrapport

Opdrachtgever:
Opdrachtgever : Grondvitaal
Aanvrager : Dhr. J. Mertens
Adres : Voorthuizenstraat 256
Postcode en plaats : 3881 SN Putten

Pagina: 2 van 3

Opdrachtgegevens:
Opdrachtcode : 1118171-HA-0944
Rapportnummer : P110901254 (v1)
Opdracht omschr. : Kerkstraat nr. 6 te Pannerden
Bemonsterd door : Opdrachtgever

Labcomcode : 1109116GRV
Datum opdracht : 29-09-2011
Startdatum : 29-09-2011
Datum rapportage : 03-10-2011

Monstergegevens:

Nr. Labnr. :
1 M110903918 : Monsteromschrijving
1-1-1

Monstersoort : Datum bemonstering
Grondwater : 28-09-2011

Resultaten:

Parameter	Intern ref.nr.	Eenheid	1
Vluchtige organische halogeen verbindingen			
S Dichloormethaan	GC-VLUCHTIG-01	µg/l	<0,20
S 1,1-Dichloorethaan	GC-VLUCHTIG-01	µg/l	<0,50
S 1,2-Dichloorethaan	GC-VLUCHTIG-01	µg/l	<0,10
S 1,1-Dichlooretheen	GC-VLUCHTIG-01	µg/l	<0,10
S Trans-1,2-Dichlooretheen	GC-VLUCHTIG-01	µg/l	<0,10
S Cis-1,2-Dichlooretheen	GC-VLUCHTIG-01	µg/l	<0,10
S 1,1-Dichloorpropaan	GC-VLUCHTIG-01	µg/l	<0,10
S 1,2-Dichloorpropaan	GC-VLUCHTIG-01	µg/l	<0,10
S 1,3-Dichloorpropaan	GC-VLUCHTIG-01	µg/l	<0,10
S Trichloormethaan (Chloroform)	GC-VLUCHTIG-01	µg/l	<0,10
S Tetrachloormethaan (Tetra)	GC-VLUCHTIG-01	µg/l	<0,10
S 1,1,1-Trichloorethaan	GC-VLUCHTIG-01	µg/l	<0,10
S 1,1,2-Trichloorethaan	GC-VLUCHTIG-01	µg/l	<0,10
S Trichlooretheen (Tri)	GC-VLUCHTIG-01	µg/l	<0,10
S Tetrachlooretheen (Per)	GC-VLUCHTIG-01	µg/l	<0,10
S Vinylchloride	GC-VLUCHTIG-01	µg/l	<0,10
S Tribroommethaan (Bromoform)	GC-VLUCHTIG-01	µg/l	<0,50
S Dichl.ethenen (som cis+trans)	GC-VLUCHTIG-01	µg/l	0,14 ^(1,2)
S Dichloorethenen (som)	GC-VLUCHTIG-01	µg/l	0,21 ⁽²⁾
S Dichloorpropanen (som)	GC-VLUCHTIG-01	µg/l	0,21 ⁽²⁾

S = door RvA geaccrediteerd conform SIKB AS3000.

Opmerkingen:

1 = Methode vluchtige aromatische en gehalogeneerde koolwaterstoffen : GC-MS

2 = Bij de som zijn de waarden "< rapportagegrens" vermenigvuldigd met factor 0,7 zoals beschreven in 'AS3000, bijlage 3'.

Verpakkingen bij monster: M110903918 (1-1-1)

1-1	420	520	AC326229
1-2	420	520	AC464386



HET MILIEULABORATORIUM IS INGESCHREVEN IN HET RvA REGISTER VOOR TESTLABORATORIA
ONDER NR. L100 VOOR GEBIEDEN ZOALS NADER OMSCHREVEN IN DE ACCREDITATIE

Banknr. RABO nr. 11.09.61.900 • Handelsregister 060.58.291 Enschede • BTW nr. NL801877118B01 • IBAN: NL24 RABO 0110961900 • Swift adres: RABO NL 2U

Opdrachten worden uitgevoerd volgens de Algemene Voorwaarden van ACMAA BV gedeponeerd bij de Kamer van Koophandel Oost Nederland.



ACMAA B.V. ANALYTISCH CHEMISCH MILIEU ADVIESBUREAU ALMELO

Laboratorium/Adviesbureau
Industrieterrein: Westermaat • Hazenweg 30
7556 BM Hengelo • telefoon 074 - 2560600 • fax 074 - 2508402
E-mail: info@acmaa.nl • Internet: www.acmaa.nl

Onderzoeksrapport

Opdrachtgever:
Opdrachtgever : Grondvitaal
Aanvrager : Dhr. J. Mertens
Adres : Voorthuizenstraat 256
Postcode en plaats : 3881 SN Putten

Pagina: 3 van 3

Opdrachtgegevens:
Opdrachtcode : 1118171-HA-0944
Rapportnummer : P110901254 (v1)
Opdracht omschr. : Kerkstraat nr. 6 te Pannerden
Bemonsterd door : Opdrachtgever

Labcomcode: : 1109116GRV
Datum opdracht : 29-09-2011
Startdatum : 29-09-2011
Datum rapportage : 03-10-2011

Monstergegevens:

Nr. Labnr. Monsteromschrijving
1 M110903918 : 1-1-1

Monstersoort Datum bemonstering
Grondwater : 28-09-2011

Hoofd lab. ing. H. Punte

Handtekening:

Dit rapport mag niet anders dan in z'n geheel worden gereproduceerd zonder de schriftelijke toestemming van het laboratorium.

De resultaten hebben uitsluitend betrekking op de monsters, zoals die door u voor analyse ter beschikking werden gesteld.

Nadere informatie over de toegepaste methodes en prestatiekenmerken is beschikbaar en kan op aanvraag worden verkregen. Tevens is de informatiegids te raadplegen op de website www.acmaa.nl.



HET MILIEULABORATORIUM IS INGESCHREVEN IN HET RvA REGISTER VOOR TESTLABORATORIA
ONDER NR. L100 VOOR GEBIEDEN ZOALS NADER OMSCHREVEN IN DE ACCREDITATIE

Banknr. RABO nr. 11.09.61.900 • Handelsregister 060.58.291 Enschede • BTW nr. NL801877118B01 • IBAN: NL24 RABO 0110961900 • Swift adres: RABO NL 2U

Opdrachten worden uitgevoerd volgens de Algemene Voorwaarden van ACMAA BV gedeponeerd bij de Kamer van Koophandel Oost Nederland.

BIJLAGE 4 Achtergrond-, streef- en interventiewaarden

GRONDVITAAL BV

Bodemonderzoek / Asbestinventarisatie
Voorthuizerstraat 256, 3881 SN PUTTEN

Achtergrondwaarden voor grond (voor standaardbodem).

Streefwaarden grondwater en interventiewaarden grond en grondwater voor standaardbodem (10% organisch stof en 25 % lutum).

Grond / sediment in mg/kg d.s., grondwater in µg/l; tenzij anders vermeld.

Stof	Grond/sediment (mg/kg d.s.) droge stof		Grondwater (µg/l)	
	Achtergrond- waarde	Interventie- waarde	Streef- waarde	Interventie- waarde
<u>1. Metalen</u>				
antimoon	4,0	22	-	20
arseen	20	76	10	60
barium	190	920*	50	625
cadmium	0,6	13	0,4	6
chroom	55	-	1	30
chroom III	-	180	-	-
chroom IV	-	78	-	-
cobalt	15	190	20	100
koper	40	190	15	75
kwik	0,15	-	0,05	0,3
kwik (anorganisch)	0,15	36	-	-
kwik (organisch)	0,15	4	-	-
lood	50	530	15	75
molybdeen	1,5	190	5	300
nikkel	80	100	15	75
zink	140	720	65	800
<u>2. Overige anorganische stoffen</u>				
chloride (mg Cl/l)	-	-	100 mg/l	-
cyanide (vrij)	3,0	20	5	1500
cyanide (complex)	5,5	50	10	1500
thiocyanaten (som)	6,0	20	-	1500
<u>3. Aromatische verbindingen</u>				
benzeen	0,01	1,1	0,2	30
ethylbenzeen	0,03	110	4	150
tolueen	0,01	32	7	1000
xylenen (som)	0,1	17	0,2	70
styreen (vinylbenzeen)	0,25	86	6	300
fenol	0,25	14	0,2	2000
cresolen (som)	0,30	13	0,2	200
dodecylbenzeen	0,35	-	-	-
aromatische oplosmiddelen (som)	2,5	-	-	-

* De interventiewaarde voor barium geldt alleen voor die situaties waarbij duidelijk sprake is van antropogene verontreiniging.

GRONDVITAAL BV

Bodemonderzoek / Asbestinventarisatie
Voorthuizerstraat 256, 3881 SN PUTTEN

Achtergrondwaarden voor grond (voor standaardbodem).

Streefwaarden grondwater en interventiewaarden grond en grondwater voor standaardbodem (10% organisch stof en 25 % lutum).

Grond / sediment in mg/kg d.s., grondwater in µg/l; tenzij anders vermeld.

Stof	Grond/sediment (mg/kg d.s.) droge stof		Grondwater (µg/l)	
	Achtergrond- waarde	Interventie- waarde	Streef- waarde	Interventie- waarde
4. Polycyclische Aromatische Koolwaterstoffen (PAK's).				
naftaleen			0,01	70
fenantreen			0,003	5
antraceen			0,0007	5
fluorantheen			0,003	1
chryseen			0,003	0,2
benzo(a)antraceen			0,0001	0,5
benzo(a)pyreen			0,0005	0,05
benzo(k)fluorantheen			0,0004	0,05
indeno(1,2,3-cd)pyreen			0,0004	0,05
benzo(ghi)peryleen			0,0003	0,05
PAK (som 10)	1,5	40	-	-
5. Gechloreerde koolwaterstoffen				
a. (vluchtige) chloorkoolwaterstoffen				
monochlooretheen (vinylchloride)	0,1	0,1	0,01	5
dichloormetaan	0,1	3,9	0,01	1000
1,1-dichloorethaan	0,2	15	7	900
1,2-dichloorethaan	0,2	6,4	7	400
1,1-dichlooretheen	0,3	0,3	0,01	10
1,2-dichlooretheen (som)	0,3	1	0,01	20
Dichloorpropanen (som)	0,8	2	0,8	80
Trichloormethaan (chloroform)	0,25	5,6	6	400
1,1,1-trichloorethaan	0,25	15	0,01	300
1,1,2-trichloorethaan	0,30	10	0,01	130
Trichlooretheen (tri)	0,25	2,5	24	500
Tetrachloormethaan (tetra)	0,30	0,7	0,01	10
tetrachlooretheen (per)	0,15	8,8	0,01	40
b. chloorbenzenen				
monochloorbenzenen	0,20	15	7	180
dichloorbenzenen (som)	2,0	19	3	50
trichloorbenzenen (som)	0,015	11	0,01	10
tetrachloorbenzenen (som)	0,0090	2,2	0,01	2,5
pentachloorbenzenen	0,0025	6,7	0,003	1
hexachloorbenzenen	0,0085	2,0	0,00009	0,5
c. chloorfenolen				
monochloorfenolen (som)	0,045	5,4	0,3	100
dichloorfenolen (som)	0,20	22	0,2	30
trichloorfenolen (som)	0,0030	22	0,03	10
tetrachloorfenolen (som)	0,015	21	0,01	10
pentachloorfenol	0,0030	12	0,04	3

GRONDVITAAL BV

Bodemonderzoek / Asbestinventarisatie
Voorthuizerstraat 256, 3881 SN PUTTEN

Achtergrondwaarden voor grond (voor standaardbodem).

Streefwaarden grondwater en interventiewaarden grond en grondwater voor standaardbodem (10% organisch stof en 25 % lutum).

Grond / sediment in mg/kg d.s., grondwater in µg/l; tenzij anders vermeld.

Stof	Grond/sediment (mg/kg d.s.) droge stof		Grondwater (µg/l)	
	Achtergrond- waarde	Interventie- waarde	Streef- waarde	Interventie- waarde
<i>d. Polychloorbifenylen (PCB's)</i>				
PCB's (som 7)	0,020	1	0,01	0,01
<i>e. overige gechloreerde koolwaterstoffen</i>				
Monochlooranilinen (som)	0,20	50	-	30
Pentachlooraniline	0,15	-	-	-
Dioxine (som I-TEQ)	0,000055	0,00018	-	-
Chloornaftaleen (som)	0,070	23	-	6
6. Bestrijdingsmiddelen				
<i>a. organochloorbestrijdingsmiddelen</i>				
chlooraan (som)	0,0020	4	0,02 ng/l	0,2
DDT (som)	0,20	1,7	-	-
DDE (som)	0,10	2,3	-	-
DDD (som)	0,020	34	-	-
DDT/DDE/DDD (som)	-	-	0,004 ng/l	0,01
aldrin	-	0,32	0,009 ng/l	-
dieldrin	-	-	0,1 ng/l	-
endrin	-	-	0,04 ng/l	-
isodrin	-	-	-	-
telodrin	-	-	-	-
Drins (som)	0,015	4	-	0,1
Endosulfansulfaat	-	-	-	-
α-endosulfan	0,00090	4	0,2 ng/l	5
α-HCH	0,0010	17	33 ng/l	-
β-HCH	0,0020	1,6	8 ng/l	-
γ-HCH (lindaan)	0,0030	1,2	9 ng/l	-
δ-HCH	-	-	-	-
HCH-verbindingen (som)	-	-	0,05	1
Heptachloor	0,00070	4	0,005 ng/l	0,3
Heptachloorepoxide (som)	0,0020	4	0,005 ng/l	3
Hexachloorbutadien	0,003	-	-	-
Organochloorhoudende bestrijdings- middelen (som landbodem)	0,40	-	-	-
<i>b. organofosforpesticiden</i>				
azinfos-methyl	0,0075	-	-	-
<i>c. organotin bestrijdingsmiddelen</i>				
organotinverbindingen (som)	0,15	2,5	0,05 - 16 ng/l	0,7
tributyltin	0,065	-	-	-
<i>d. chloorfenoxy-azijnzuur herbiciden</i>				
MCPA	0,55	4	0,02	50

GRONDVITAAL BV

Bodemonderzoek / Asbestinventarisatie

Voorthuizerstraat 256, 3881 SN PUTTEN

Achtergrondwaarden voor grond (voor standaardbodem).

Streefwaarden grondwater en interventiewaarden grond en grondwater voor standaardbodem (10% organisch stof en 25 % lutum).

Grond / sediment in mg/kg d.s., grondwater in µg/l; tenzij anders vermeld.

Stof	Grond/sediment (mg/kg d.s.) droge stof		Grondwater (µg/l)	
	Achtergrond- waarde	Interventie- waarde	Streef- waarde	Interventie- waarde
<i>e. overige bestrijdingsmiddelen</i>				
atrazine	0,35	0,71	29 ng/l	150
carbaryl	0,15	0,45	2 ng/l	50
carbofuran	0,017	0,017	9 ng/l	100
4-chloormethylfenolen (som)	0,60	-	-	-
Niet-chloorhoudende bestrijdings- middelen (som)	0,090	-	-	-
<i>7. overige stoffen</i>				
Asbest	-	100	-	-
cyclohexanon	0,1	150	0,5	15000
dimethyl ftalaat	2,0	82	-	-
diethyl ftalaat	0,045	53	-	-
di-isobutyl ftalaat	0,045	17	-	-
dibutyl ftalaat	0,045	36	-	-
butyl benzylftalaat	0,070	48	-	-
dihxyl ftalaan	0,070	220	-	-
di(2-ethylhexy)ftalaat	0,070	60	-	-
ftalaten (som)	-	-	0,5	5
minerale olie	190	5000	50	600
pyridine	0,15	11	0,5	30
tetrahydrofuran	0,45	7	0,5	300
tetrahydrothiofeen	1,5	8,8	0,5	5000
tribroommethaan (bromoform)	0,20	75	-	630
ethyleenglycol	5,0	-	-	-
diethyleenglycol	8,0	-	-	-
acrylonitril	1,0	-	-	-
fomaldehyde	0,1	-	-	-
isopropanol (2-propanol)	0,75	-	-	-
methanol	3,0	-	-	-
butanol (1-butanol)	2,0	-	-	-
butylacetaar	2,0	-	-	-
ethylacetaat	2,0	-	-	-
methyl-tert-butyl ether (MTBE)	0,20	-	-	-
methylethylketon	2,0	-	-	-