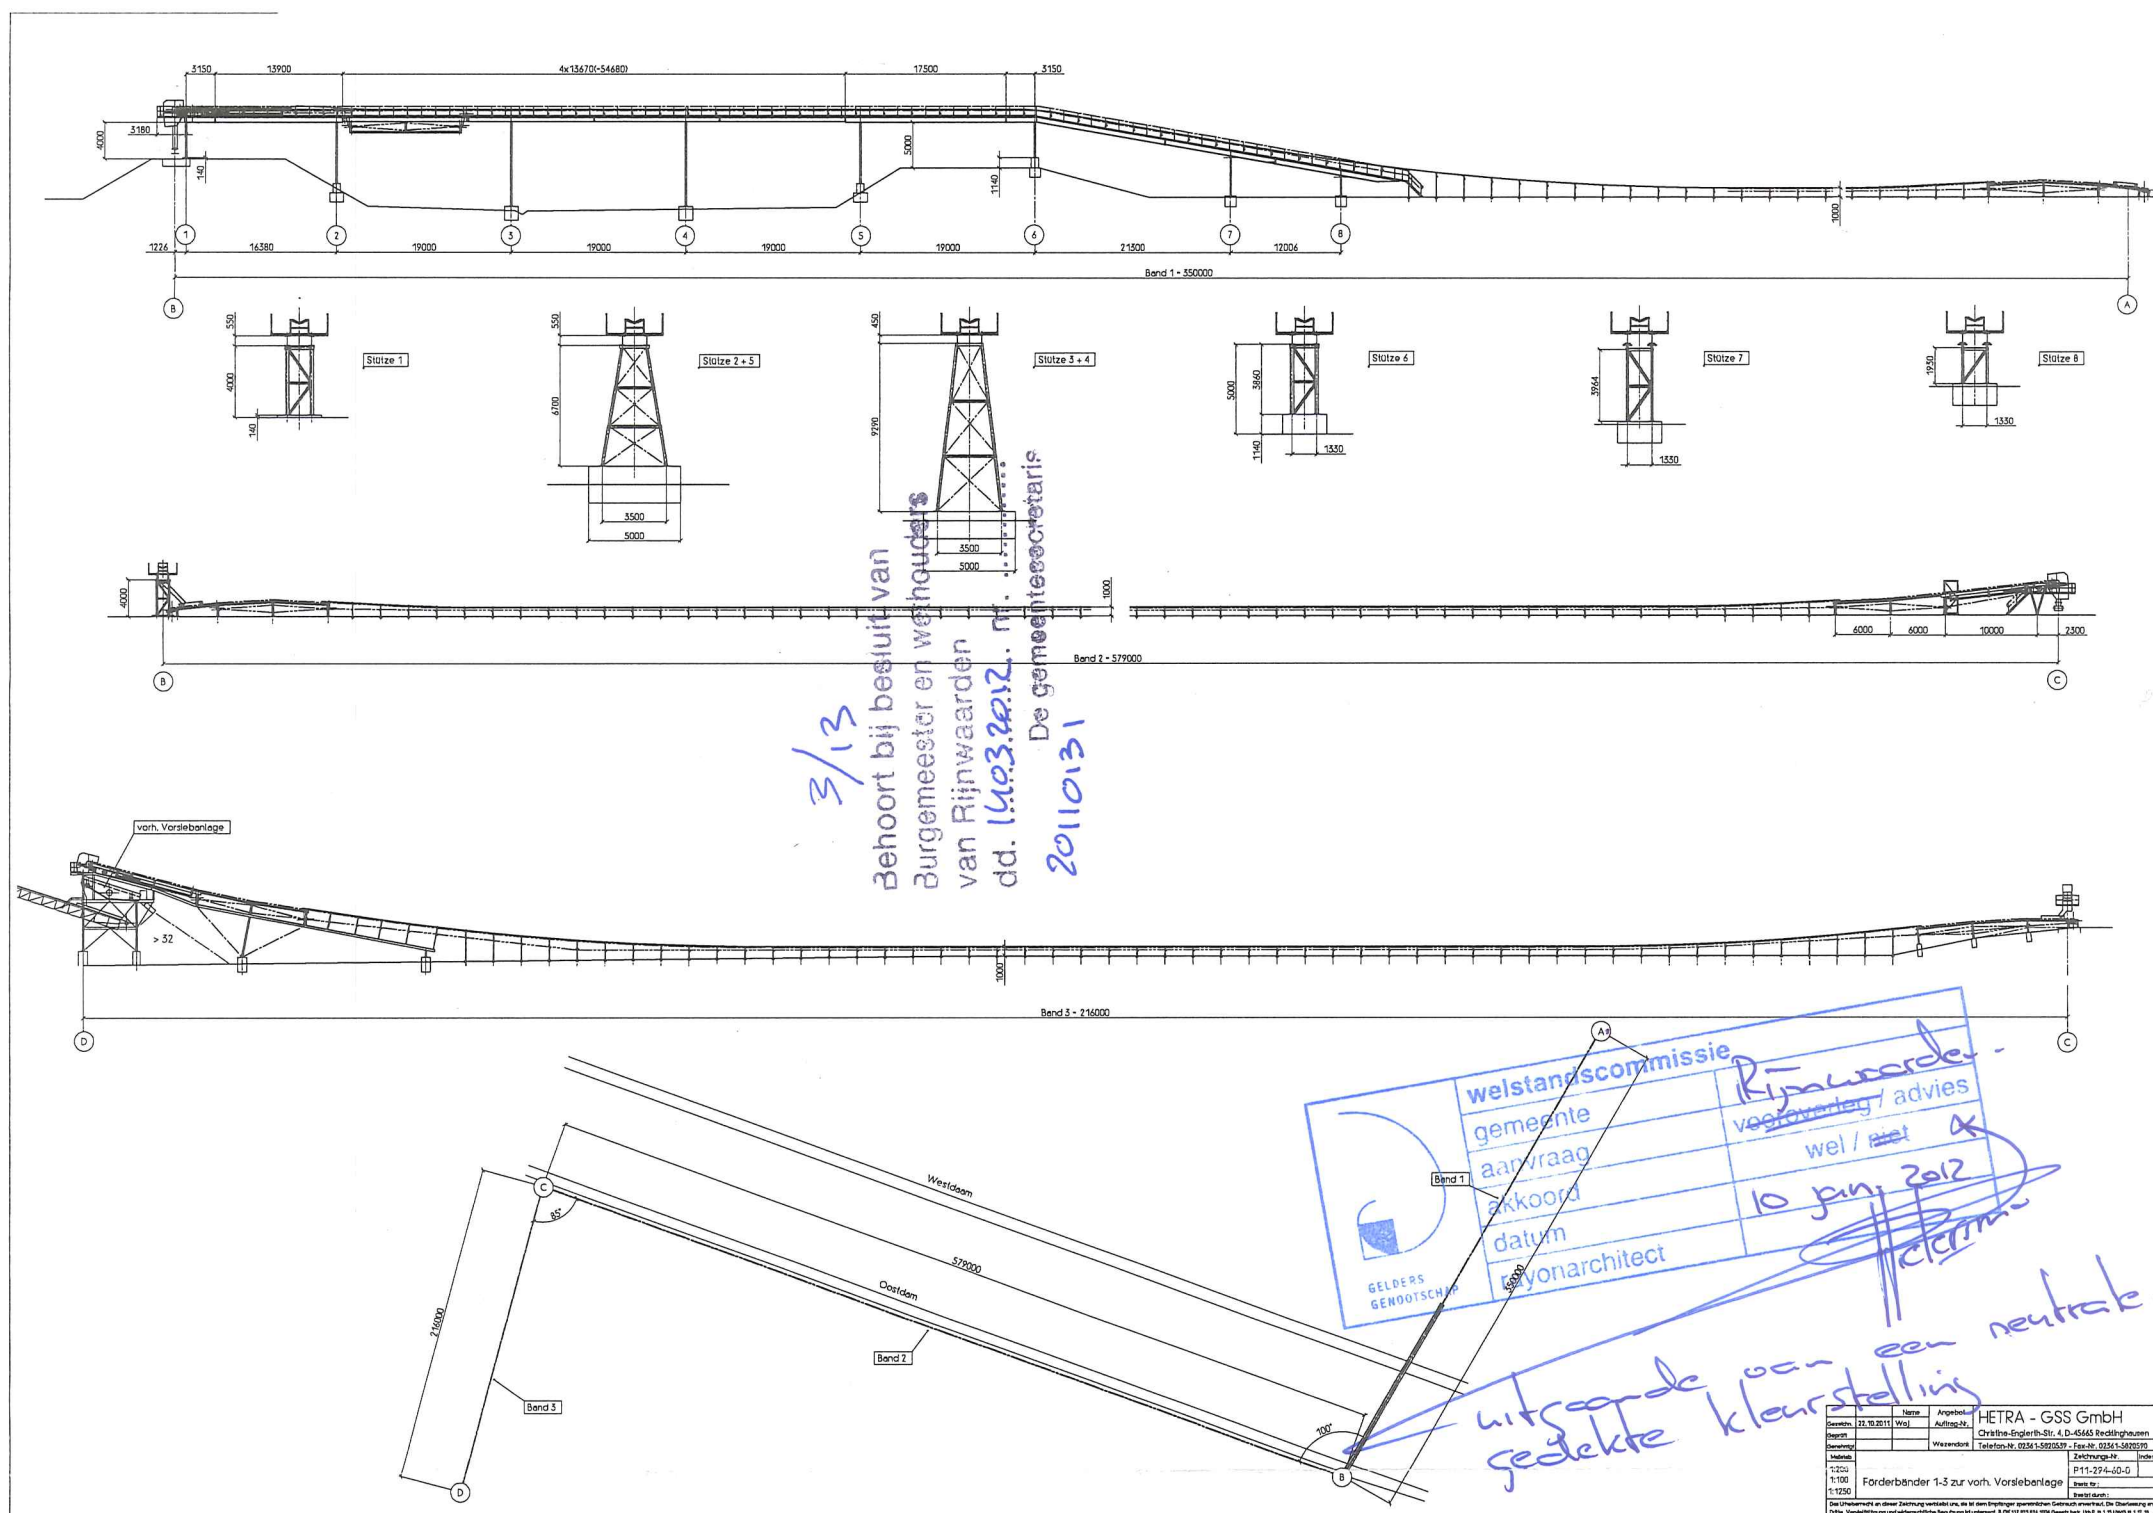


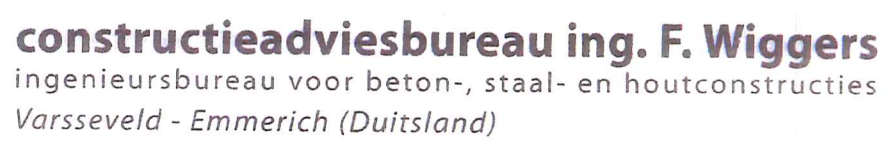
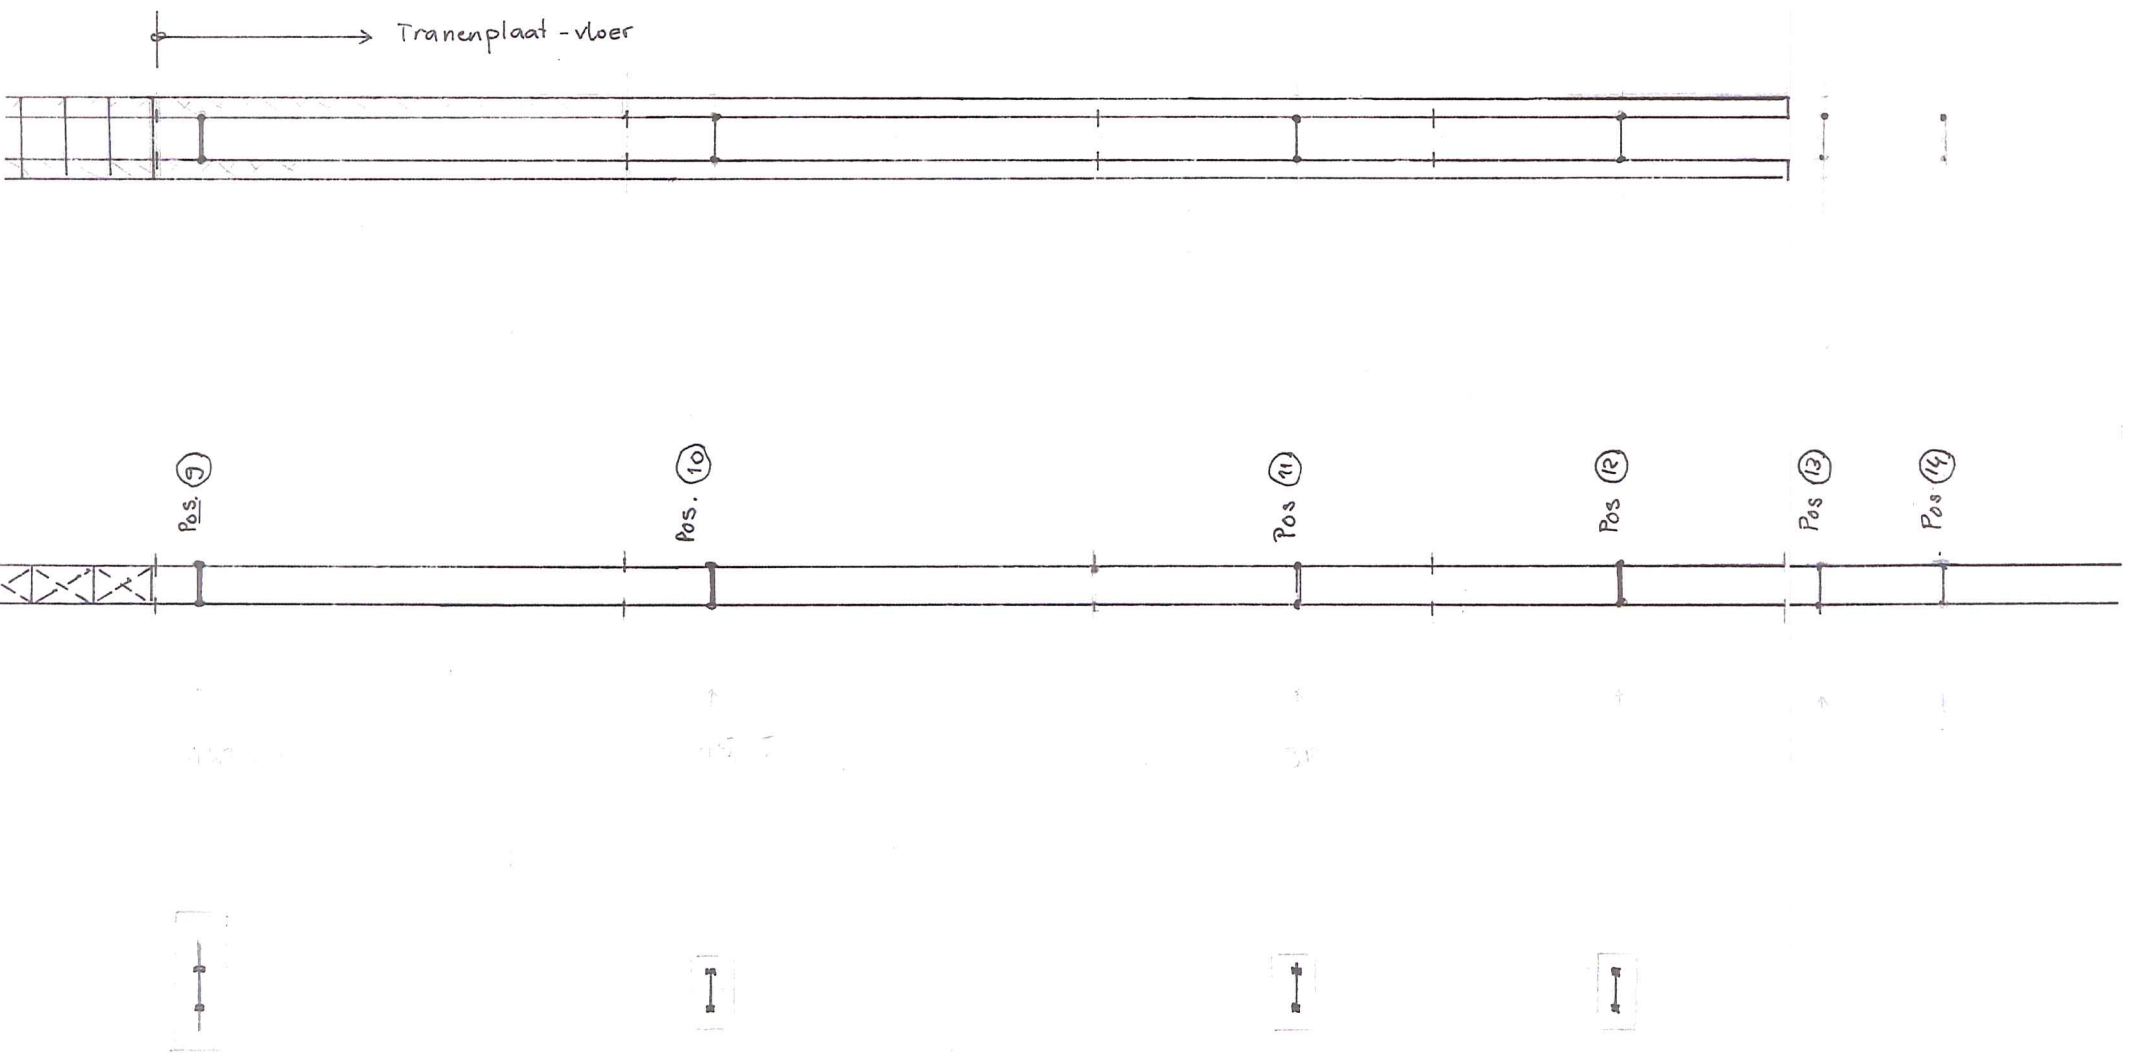


Name	Angebot-Nr.	
Woj	Auftrag-Nr.	
Termin	Wissensort	
Zeichnung-Nr.	Zeichnung-Nr.	
Ind	Ind	
Preis	Preis	
Bestell-Nr.	Bestell-Nr.	

HETRA - GSS GmbH
 Orlitz-Engelth-Str. 4, D-65645 Reddinghausen
 Telefon-Nr. 02361-5925539 - Fax-Nr. 02361-5925539

Förderbänder 1-3 zur vort. Vorleberanlage

Die Unternehmung ist dieser Zeichnung verbindlich, als ihr dem Empfänger gegenwärtig Setztman einzureichen. Die Zeichnung ist dem Empfänger und dem Auftraggeber zur Verfügung zu stellen. Die Zeichnung ist dem Empfänger und dem Auftraggeber zur Verfügung zu stellen.

$$4/13$$


OVERZICHTEN /AAZICHTEN	Nr. 16113-1K	Bl. A
	d.d.	