


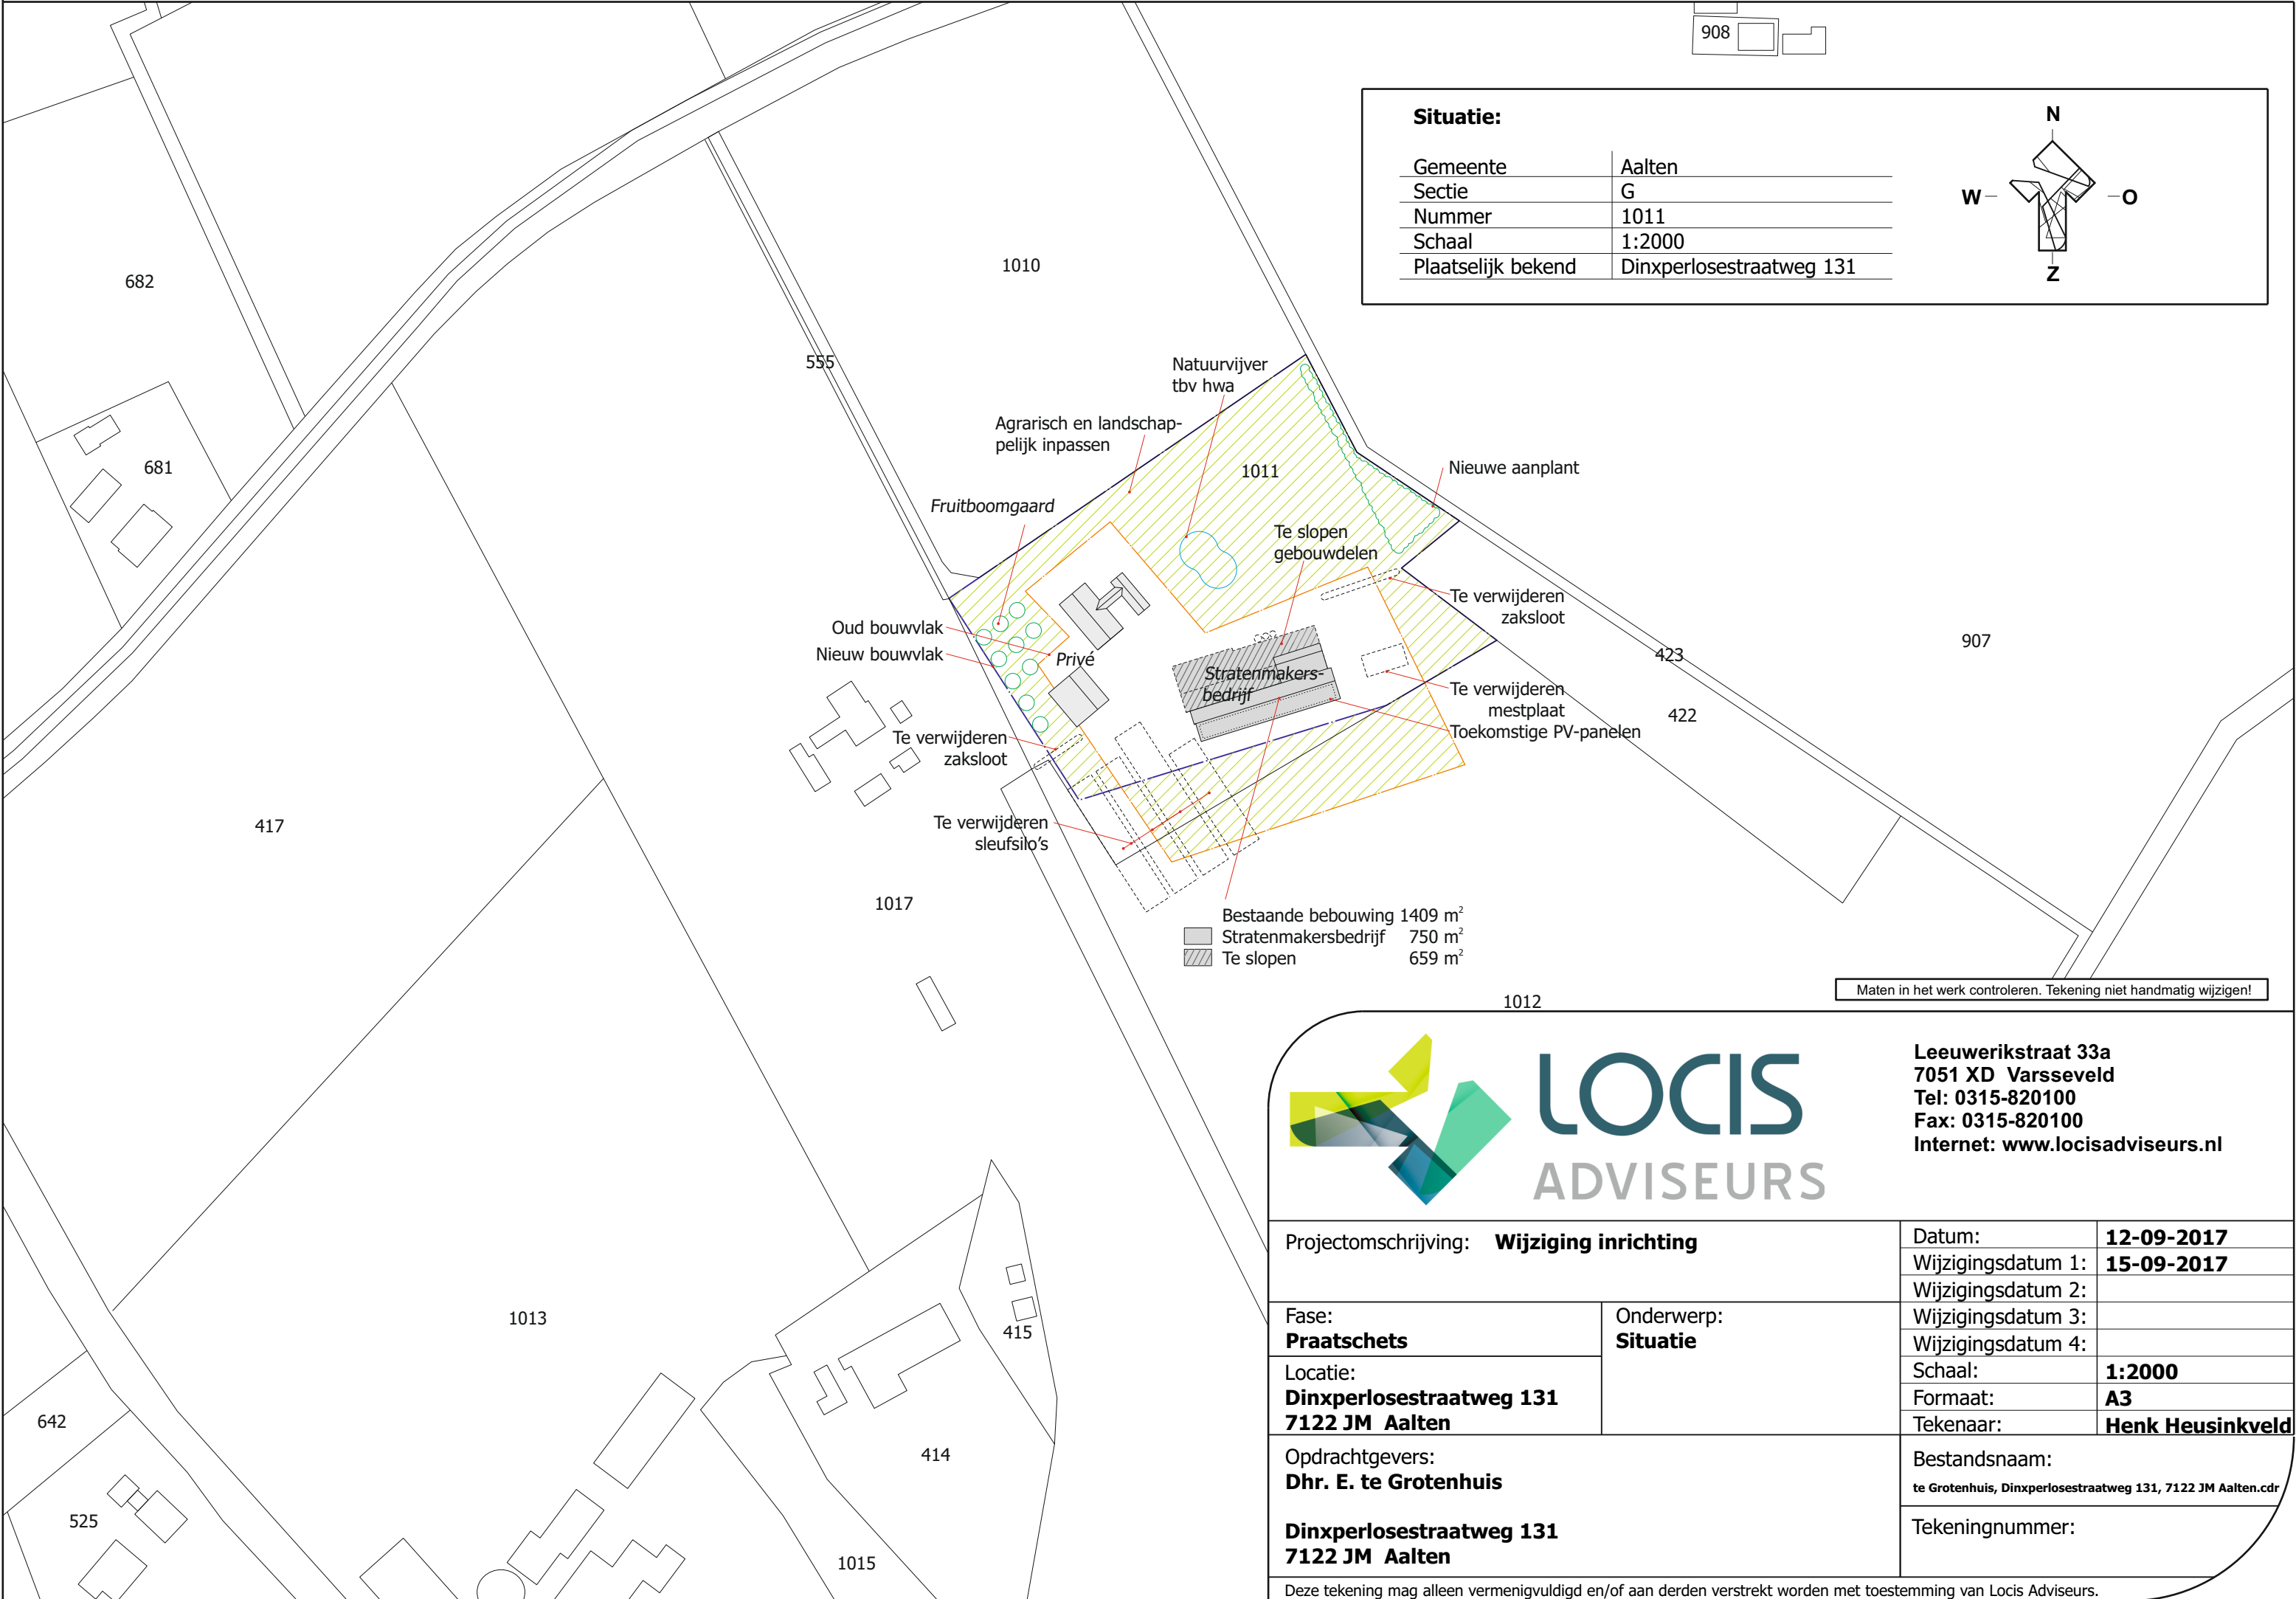

Situatie:

Gemeente	Aalten
Sectie	G
Nummer	1011
Schaal	1:2000
Plaatselijk bekend	Dinxperlosestraatweg 131

N
W — — — — — O
Z

Maten in het werk controleren. Tekening niet handmatig wijzigen!

LOCIS
ADVISEURS

Leeuwerikstraat 33a
7051 XD Varsseveld
Tel: 0315-820100
Fax: 0315-820100
Internet: www.locisadviseurs.nl

Projectomschrijving: Wijziging inrichting		Datum:	12-09-2017
		Wijzigingsdatum 1:	15-09-2017
Fase: Praatschets		Wijzigingsdatum 2:	
		Wijzigingsdatum 3:	
Locatie: Dinxperlosestraatweg 131 7122 JM Aalten		Wijzigingsdatum 4:	
		Schaal:	1:2000
Onderwerp: Situatie		Formaat:	A3
		Tekenaar:	Henk Heusinkveld
Opdrachtgevers: Dhr. E. te Grotenhuis Dinxperlosestraatweg 131 7122 JM Aalten		Bestandsnaam: te Grotenhuis, Dinxperlosestraatweg 131, 7122 JM Aalten.cdr	
		Tekeningnummer:	

Deze tekening mag alleen vermenigvuldigd en/of aan derden verstrekt worden met toestemming van Locis Adviseurs.