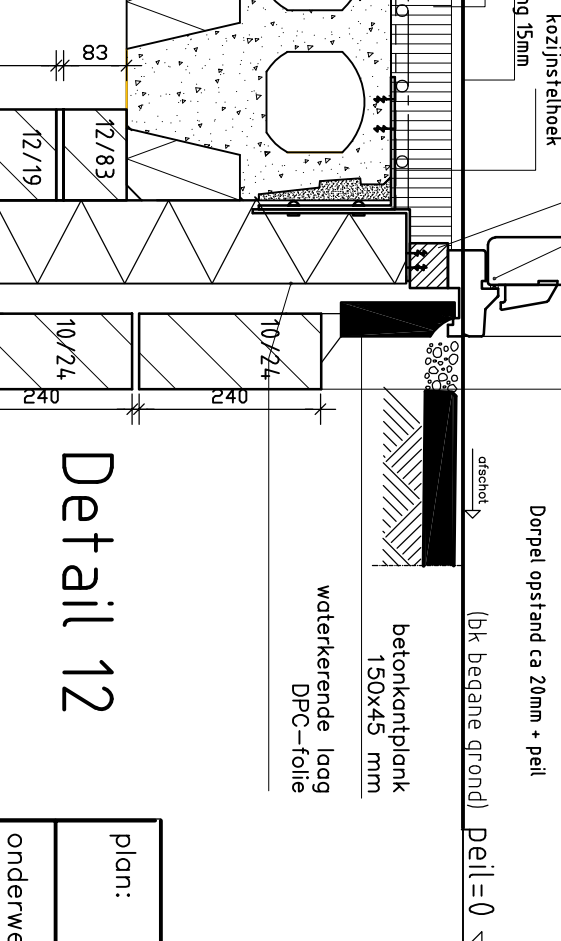
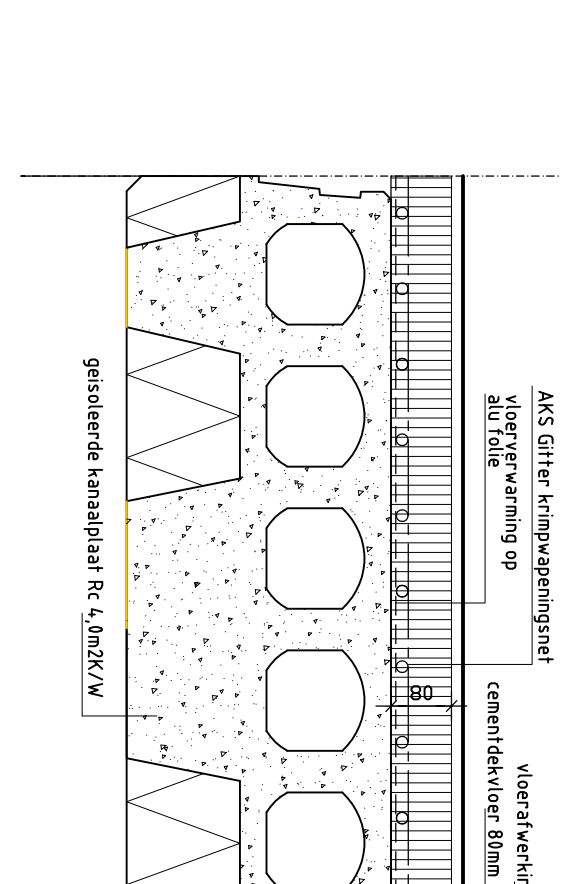
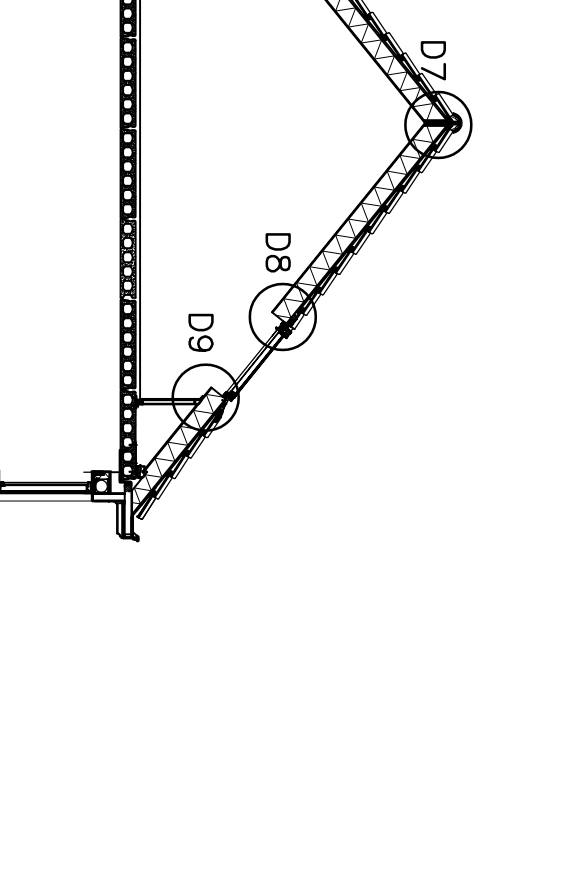
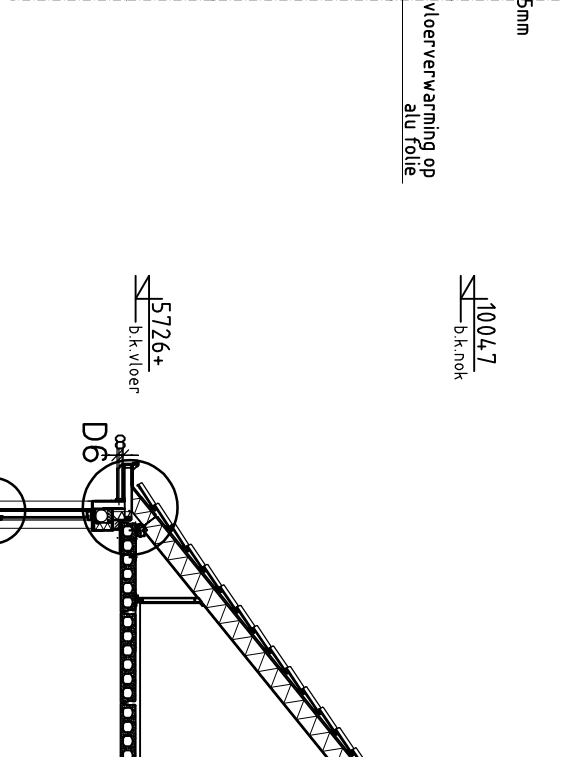
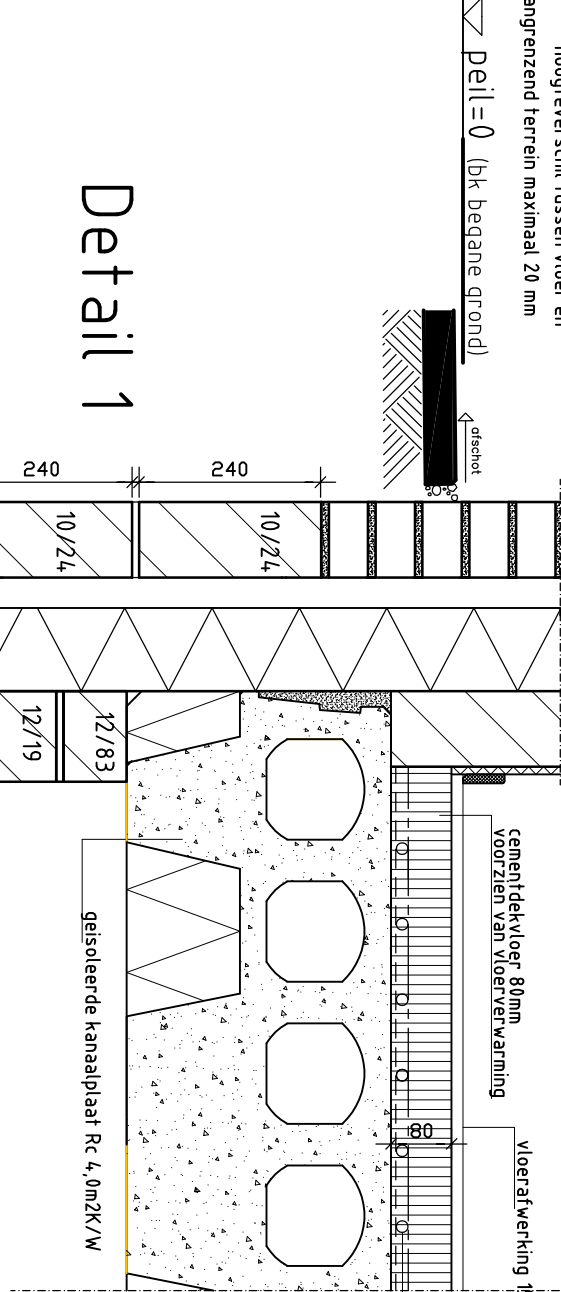
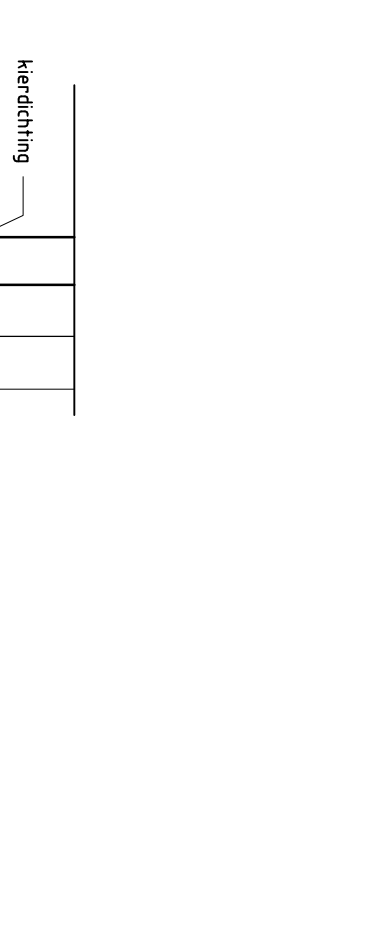
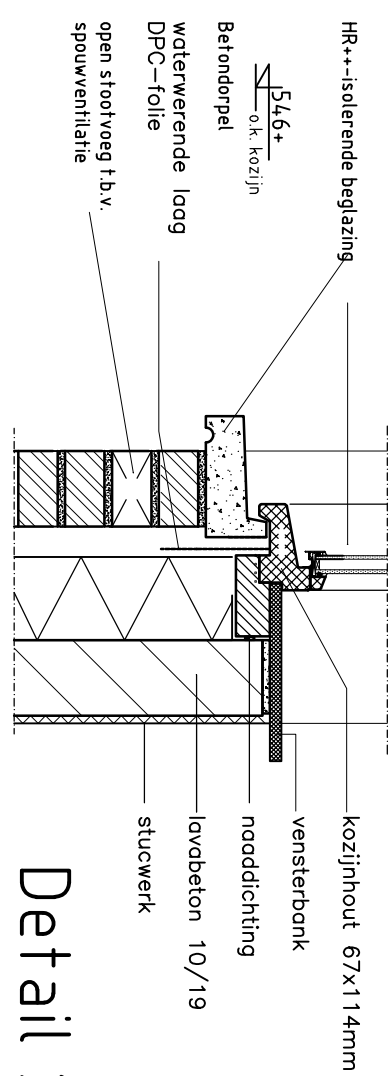
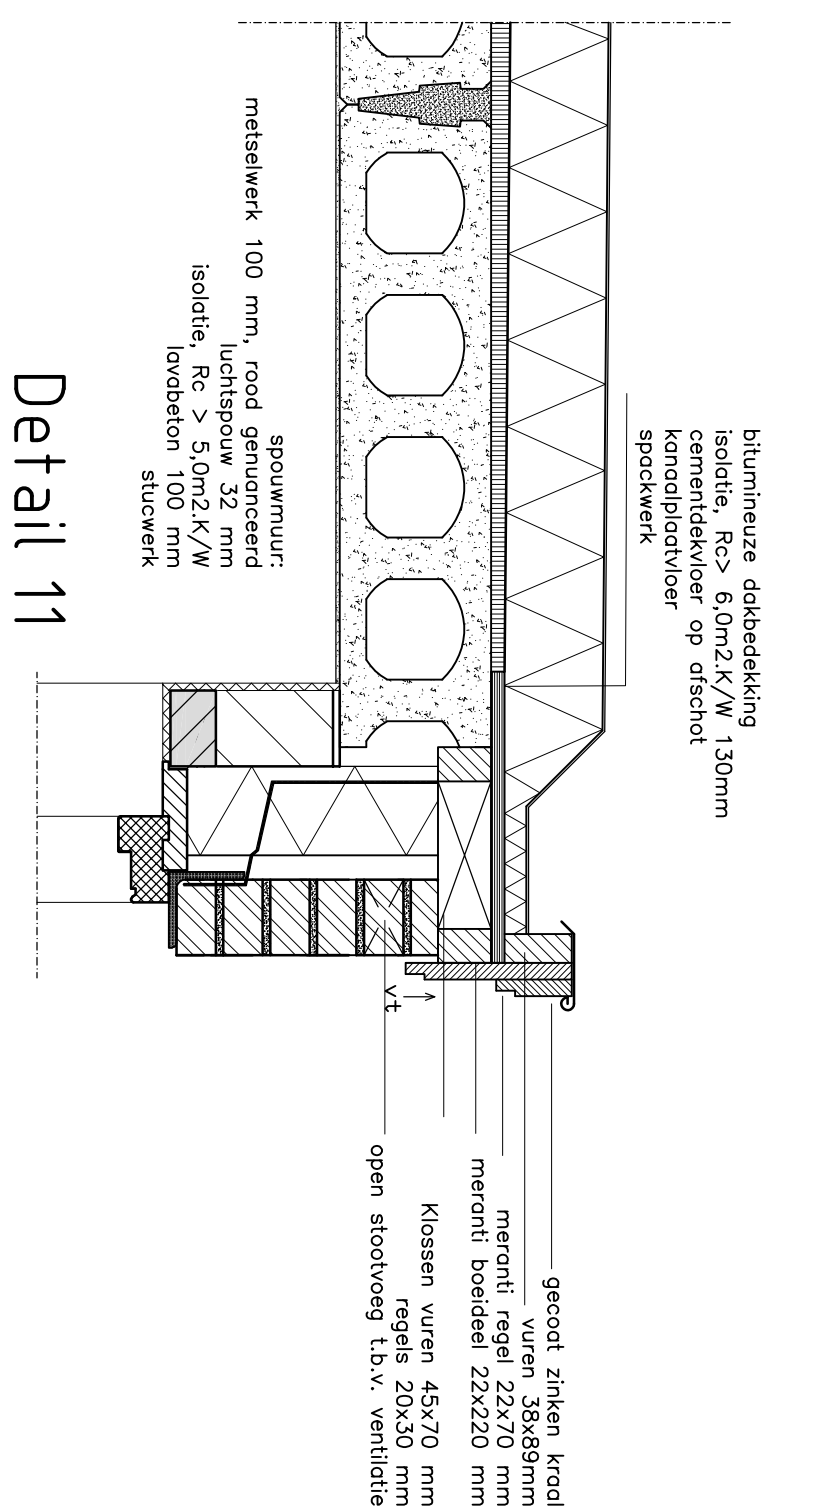
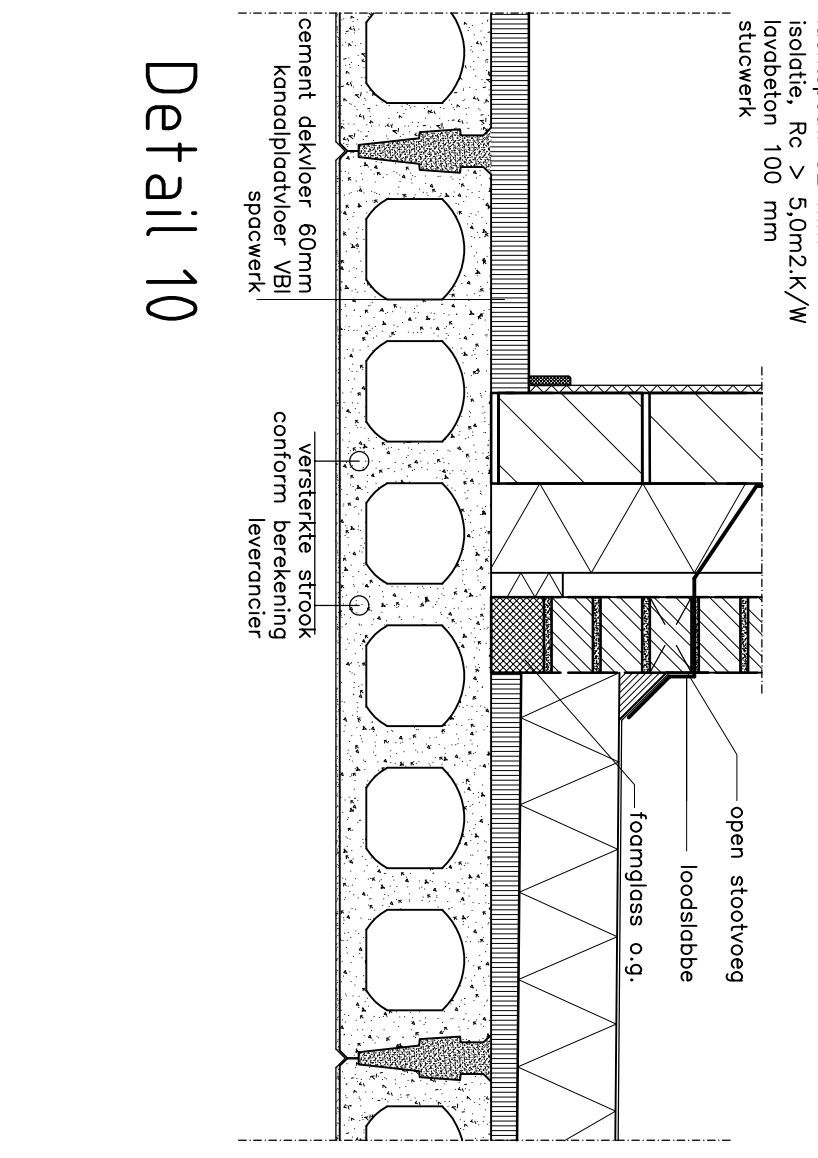
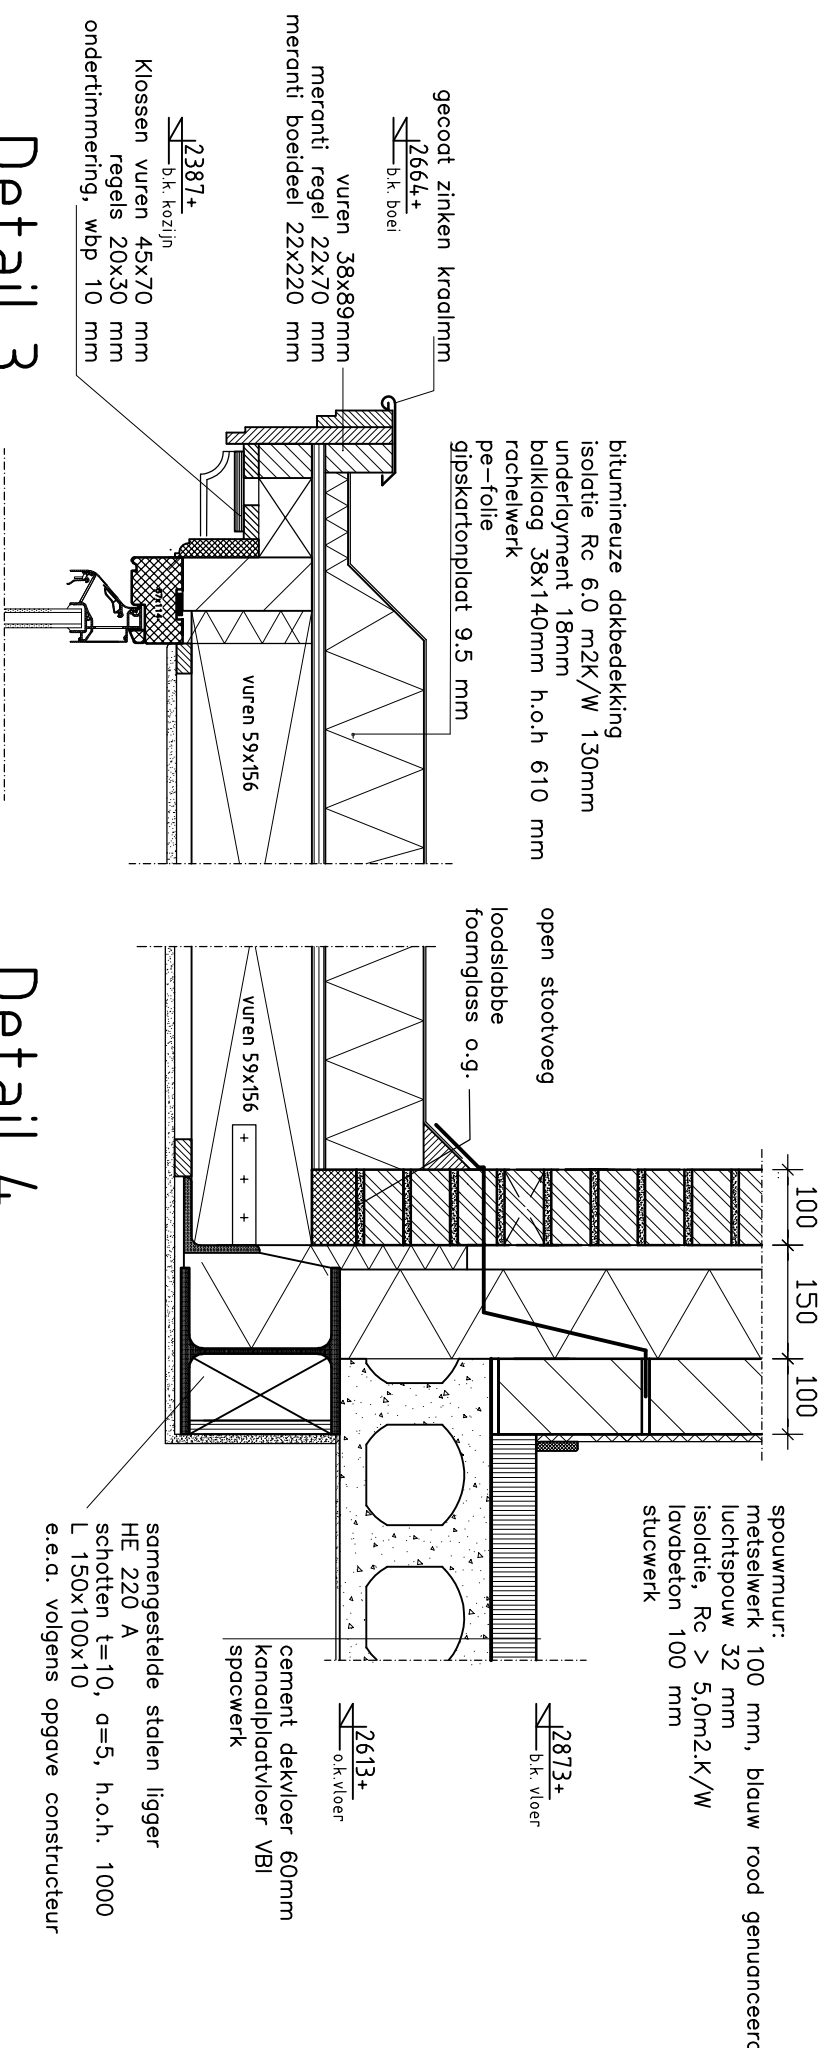
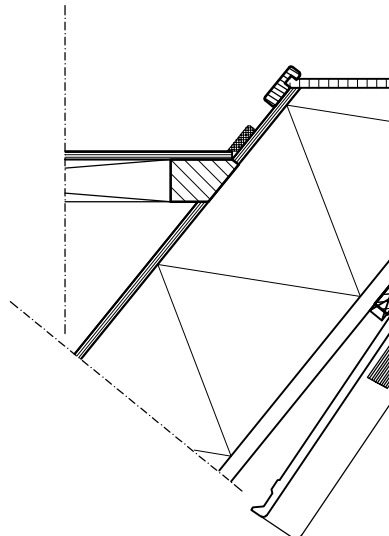
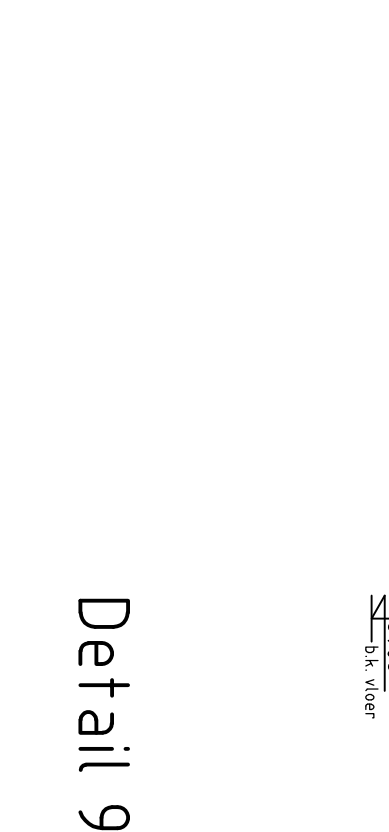
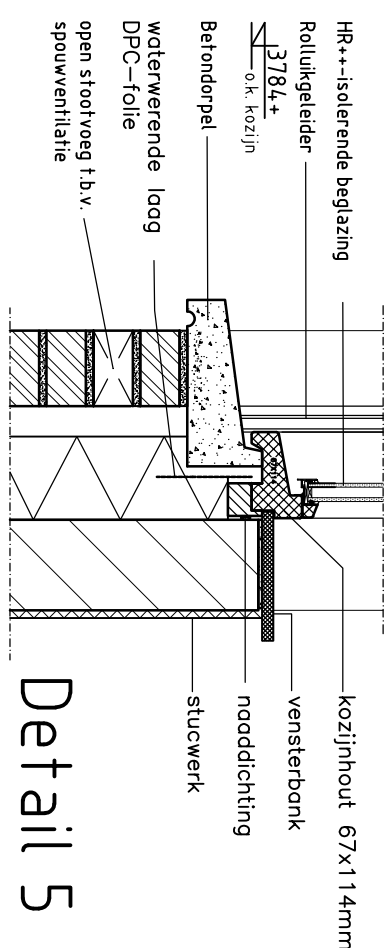
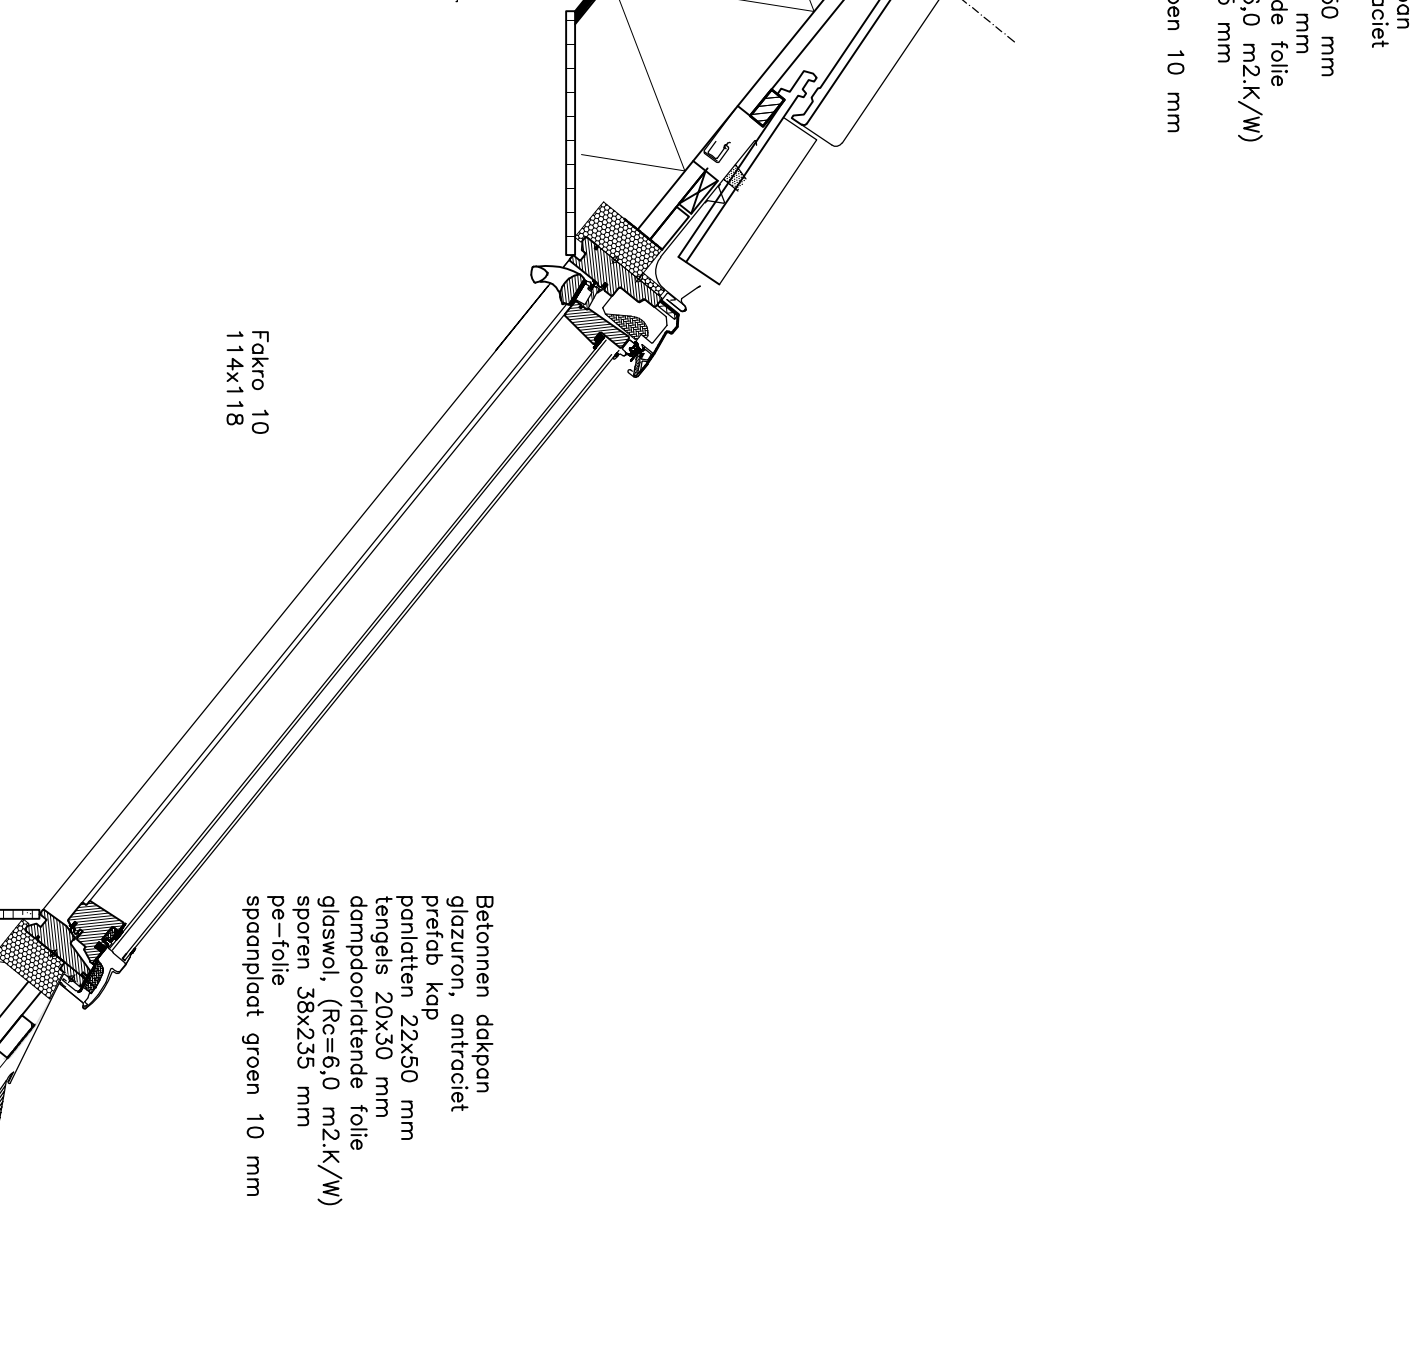
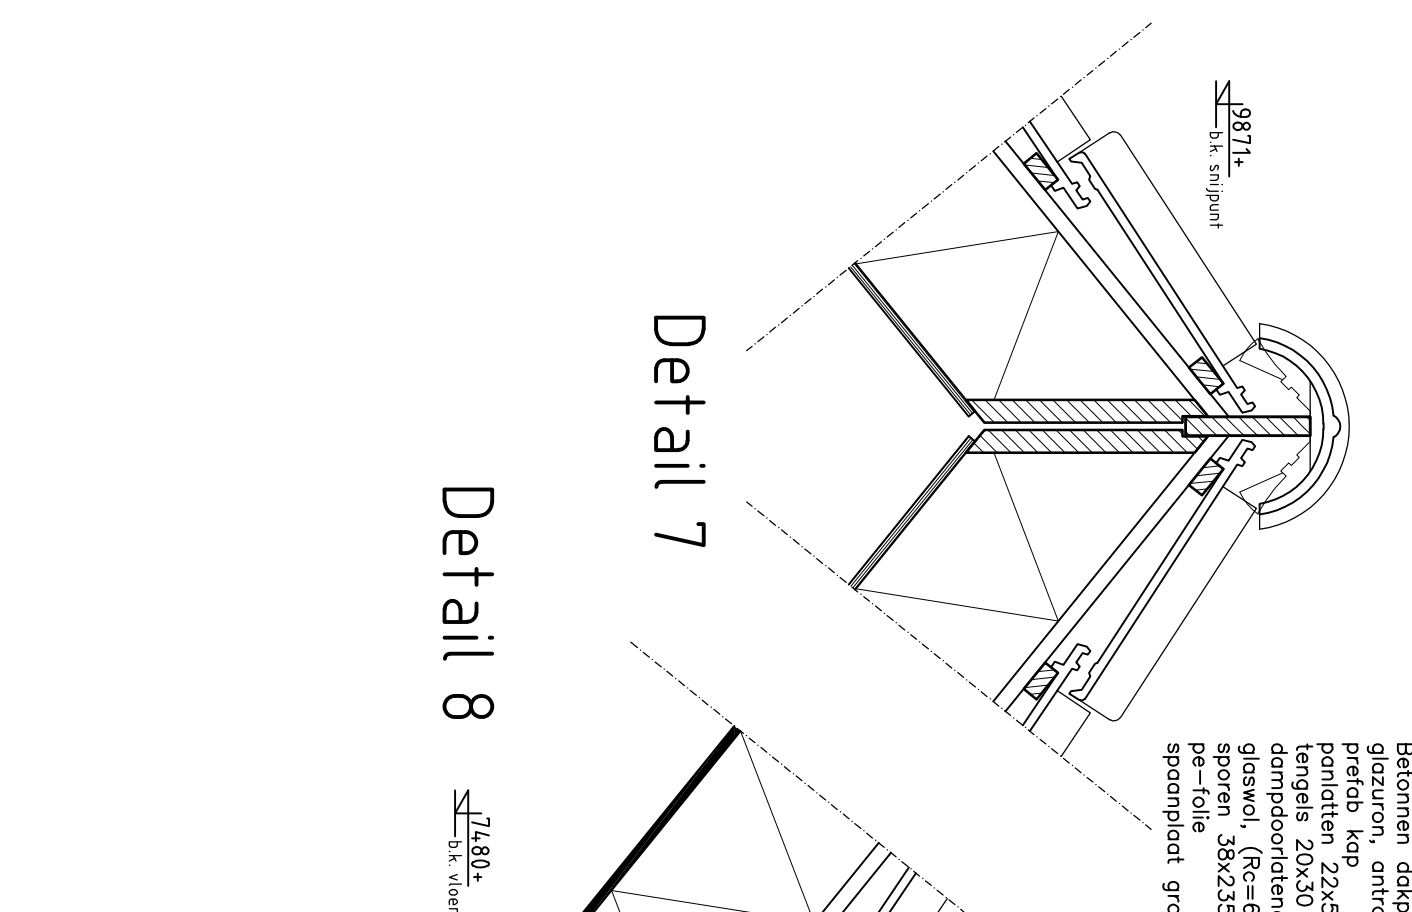
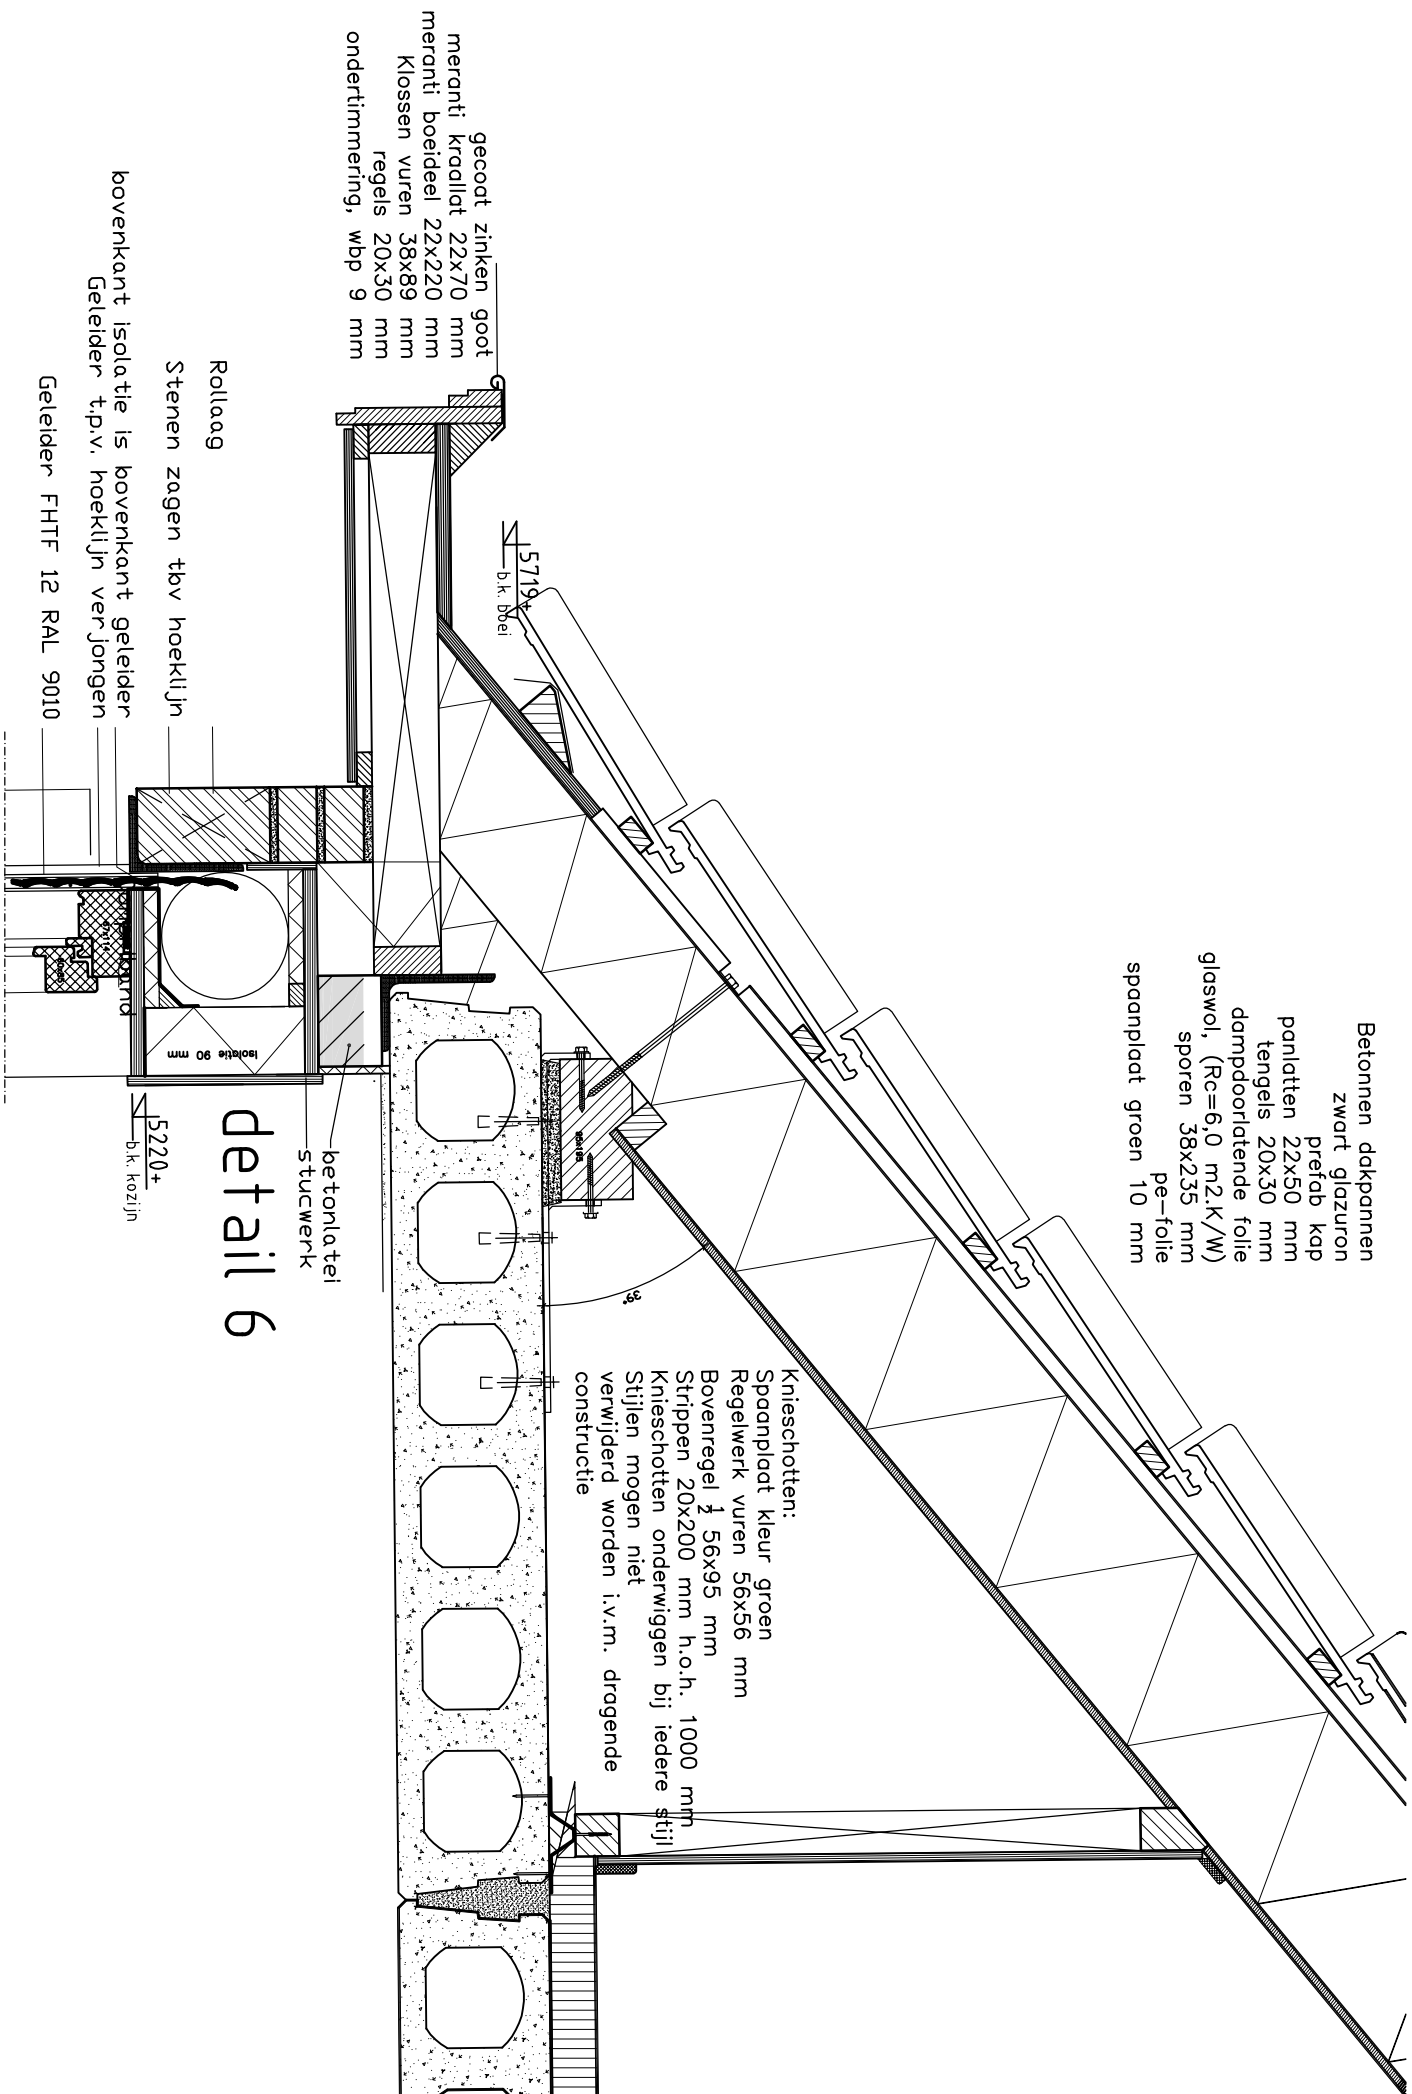


plan:	Nieuwbouw dubbele woning Plan Smitskamp
onderwerp:	Details en Doorsnede

opdrachtgever: **Bouwbedrijf Heijnen Aalten B.V.**
Nijverheidsweg 28c
7122 AB Aalten


heijnen
 Bouwgroep
 Nijverheidsweg 28-c, 7122 AB Aalten
 Tel. 0543-474243 Fax 0543-475775
 E-mail: heijnen@bouwgroep.nl

datum	15-12-2016
wijziging:	
formaat:	A1
getekend:	RvdP
schon:	11/07/11007/1200
besteldatum:	