


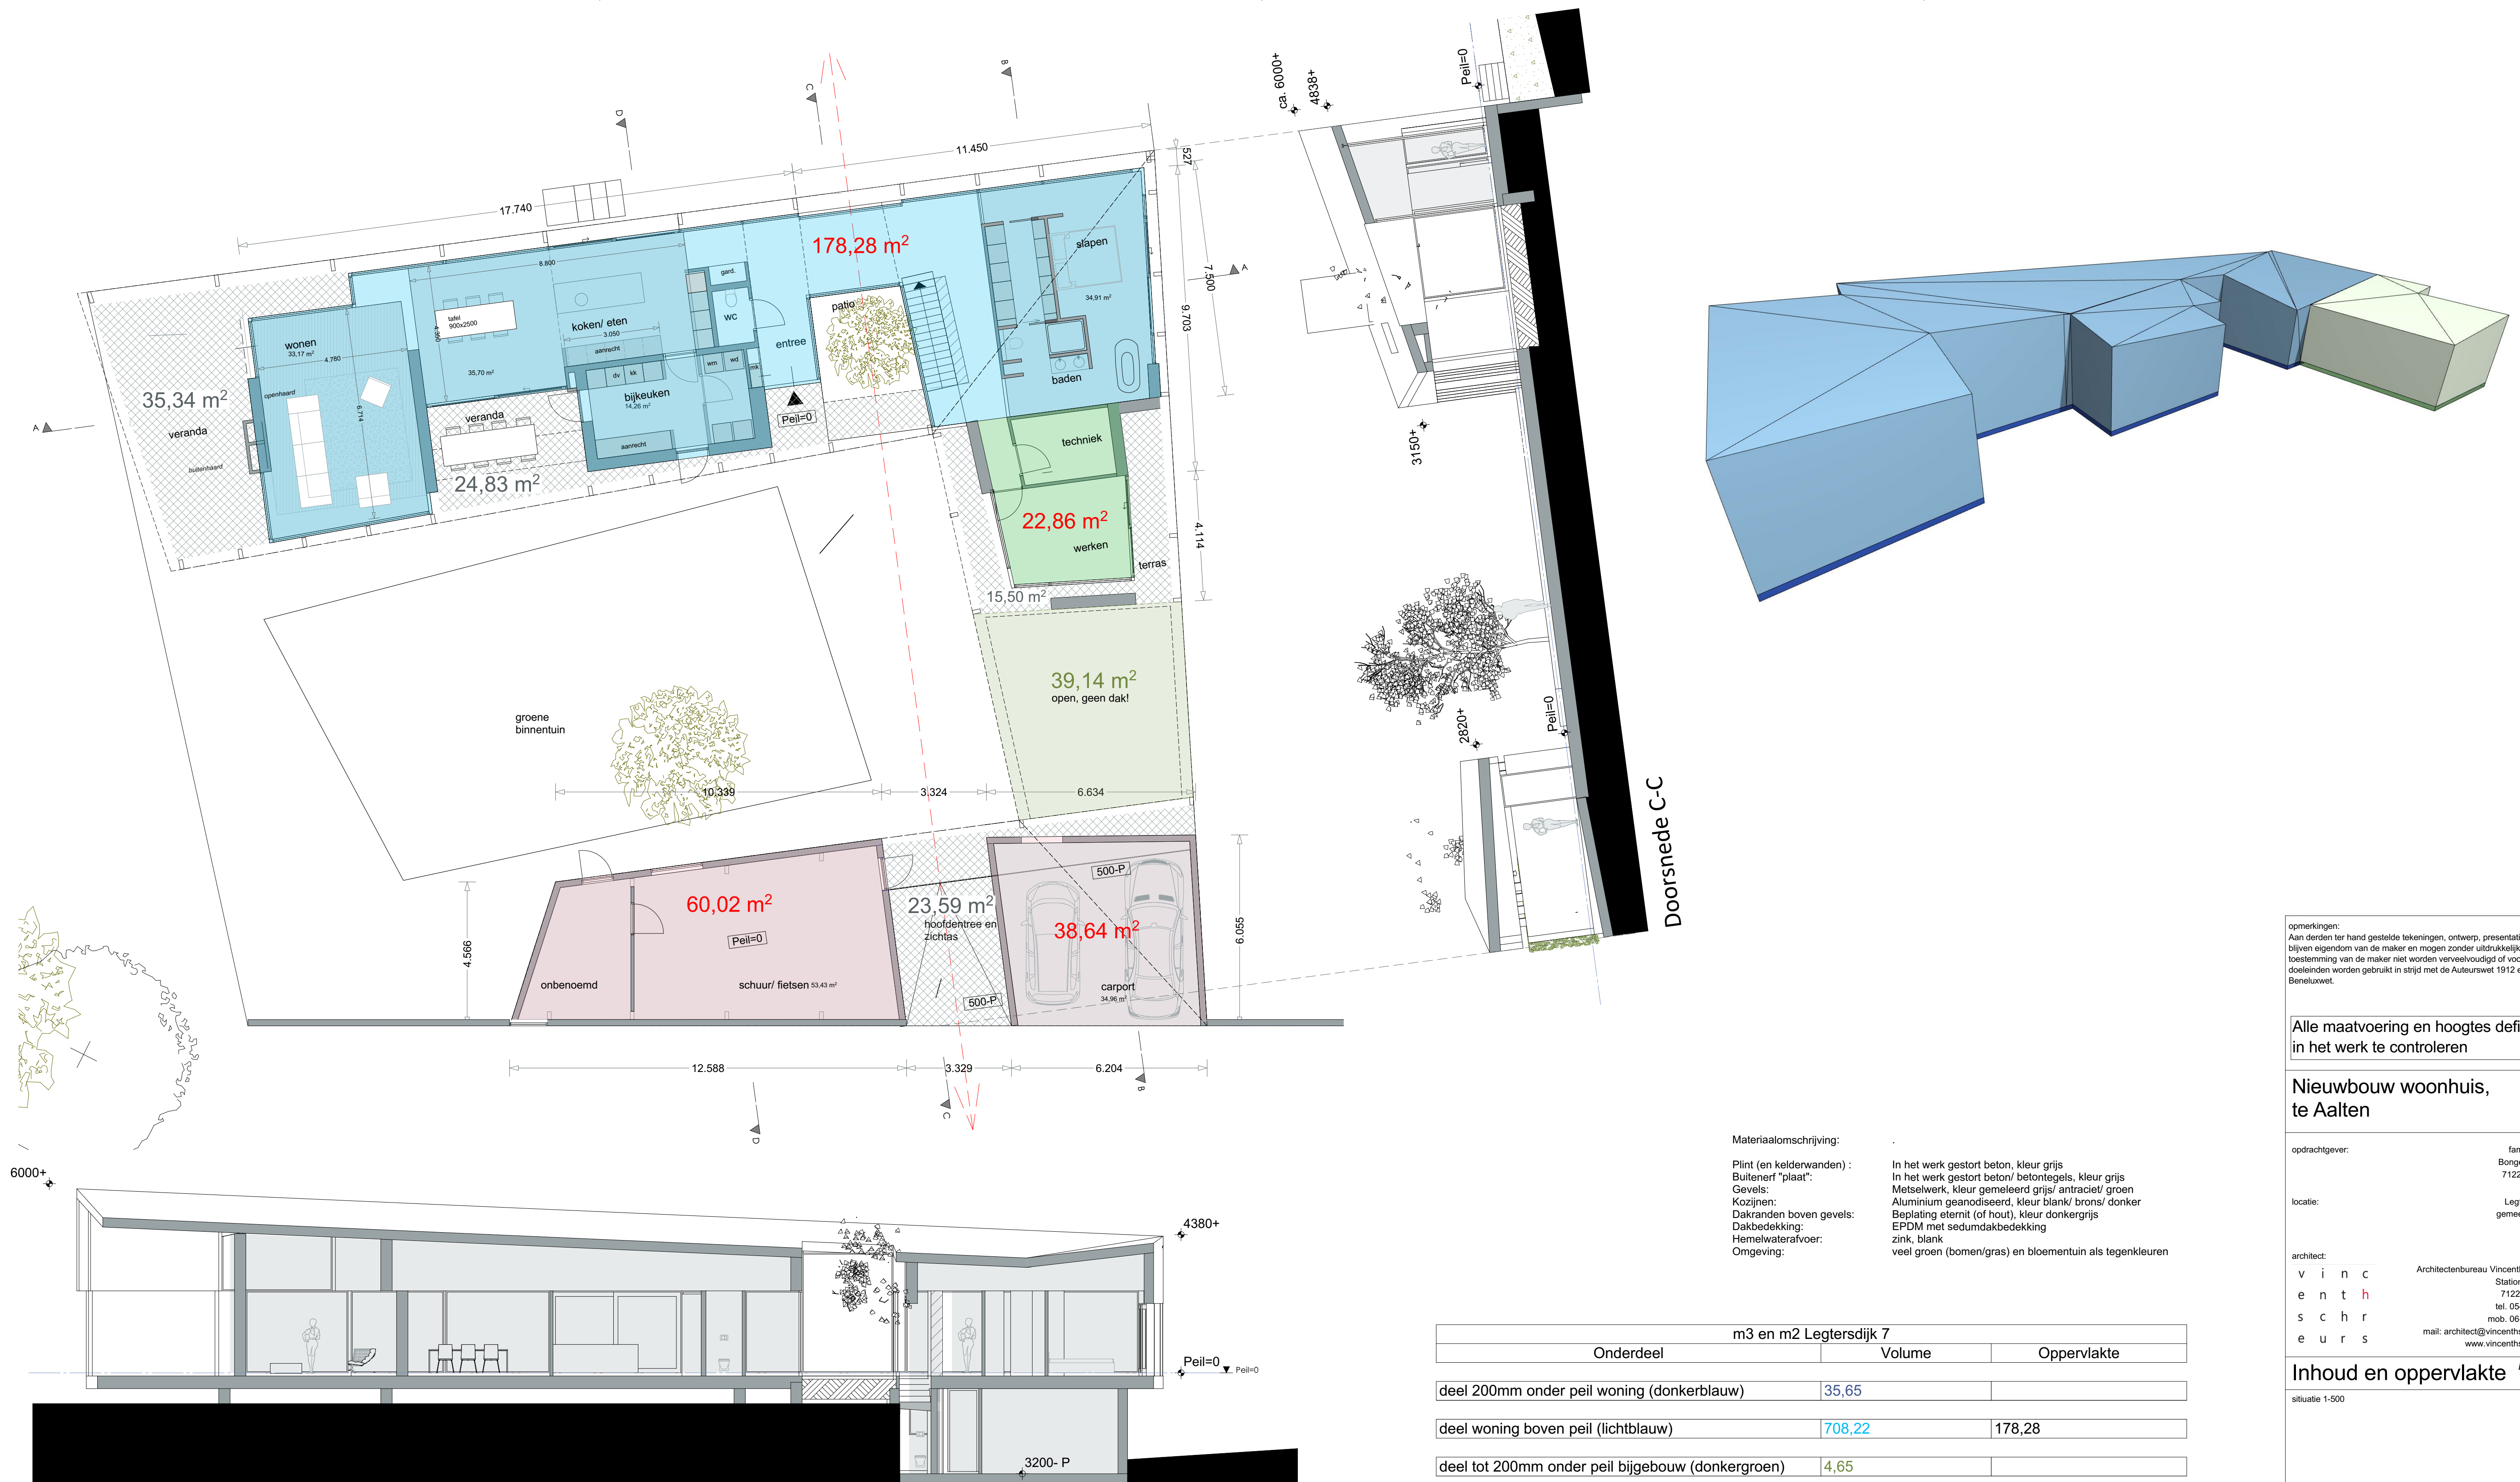

Doorsnede A-A

Materiaalomschrijving:

Plint (en keldervanden) : In het werk gestort beton, kleur grijs
Buitenerf "plaat": In het werk gestort beton/ betontegels, kleur grijs
Gevels: Metselwerk, kleur gemeleerd grijs/ antraciet/ groen
Kozijnen: Aluminium geanodiseerd, kleur blank/ brons/ donker
Dakranden boven gevels: Beplating eternit (of hout), kleur donkergrijs
Dakbedekking: EPDM met sedumdakbedekking
Hemelwaterafvoer: zink, blank
Omgeving: veel groen (bomen/gras) en bloementuin als tegenkleuren

m3 en m2 Legtersdijk 7		
Onderdeel	Volume	Oppervlakte
deel 200mm onder peil woning (donkerblauw)	35,65	
deel woning boven peil (lichtblauw)	708,22	178,28
deel tot 200mm onder peil bijgebouw (donkergroen)	4,65	
deel bijgebouw boven peil (lichtgroen)	70,13	23,24
Totaal m2 overige schuren (60,02 + 38,64)		98,66 m2
Totaal m2 overdekt (35,34 + 24,83 + 15,5 + 23,59)		99,26 m2

Totaal woning	743,87	178,28
Totaal aangebouwd bijgebouw	74,78	23,24
Totaal m2 overige		197,92 m2

opmerkingen:
Aan derden ter hand gestelde tekeningen, ontwerp, presentaties e.d. blijven eigendom van de maker en mogen zonder uitdrukkelijke toestemming van de maker niet worden vervaelvoudigd of voor andere doeleinden worden gebruikt in strijd met de Auteurswet 1912 en Beneluxwet.

Alle maatvoering en hoogtes definitief in het werk te controleren

Nieuwbouw woonhuis, te Aalten

opdrachtgever: fam. ter Horst
Bongenkamp 45
7122 TV Aalten
locatie: Legtersdijk 5-7
gemeente Aalten

architect: v i n c e n t h s c h r e u r s
Architectenbureau Vincenth Schreurs
Stationsstraat 35
7122 AS Aalten
tel. 0543-475964
mob. 06-51040104
mail: architect@vincenthschreurs.nl
www.vincenthschreurs.nl

Inhoud en oppervlakte

situatie 1-500

Schetsontwerp (SO)

formaat: A1
schaal: 1-500
datum: 11-01-2017
gewijzigd: 13-01-2017
31-01-2017

architect:

Architectenbureau

Vincenth Schreurs

worknr: tekeningnr:

1614 SO-103