

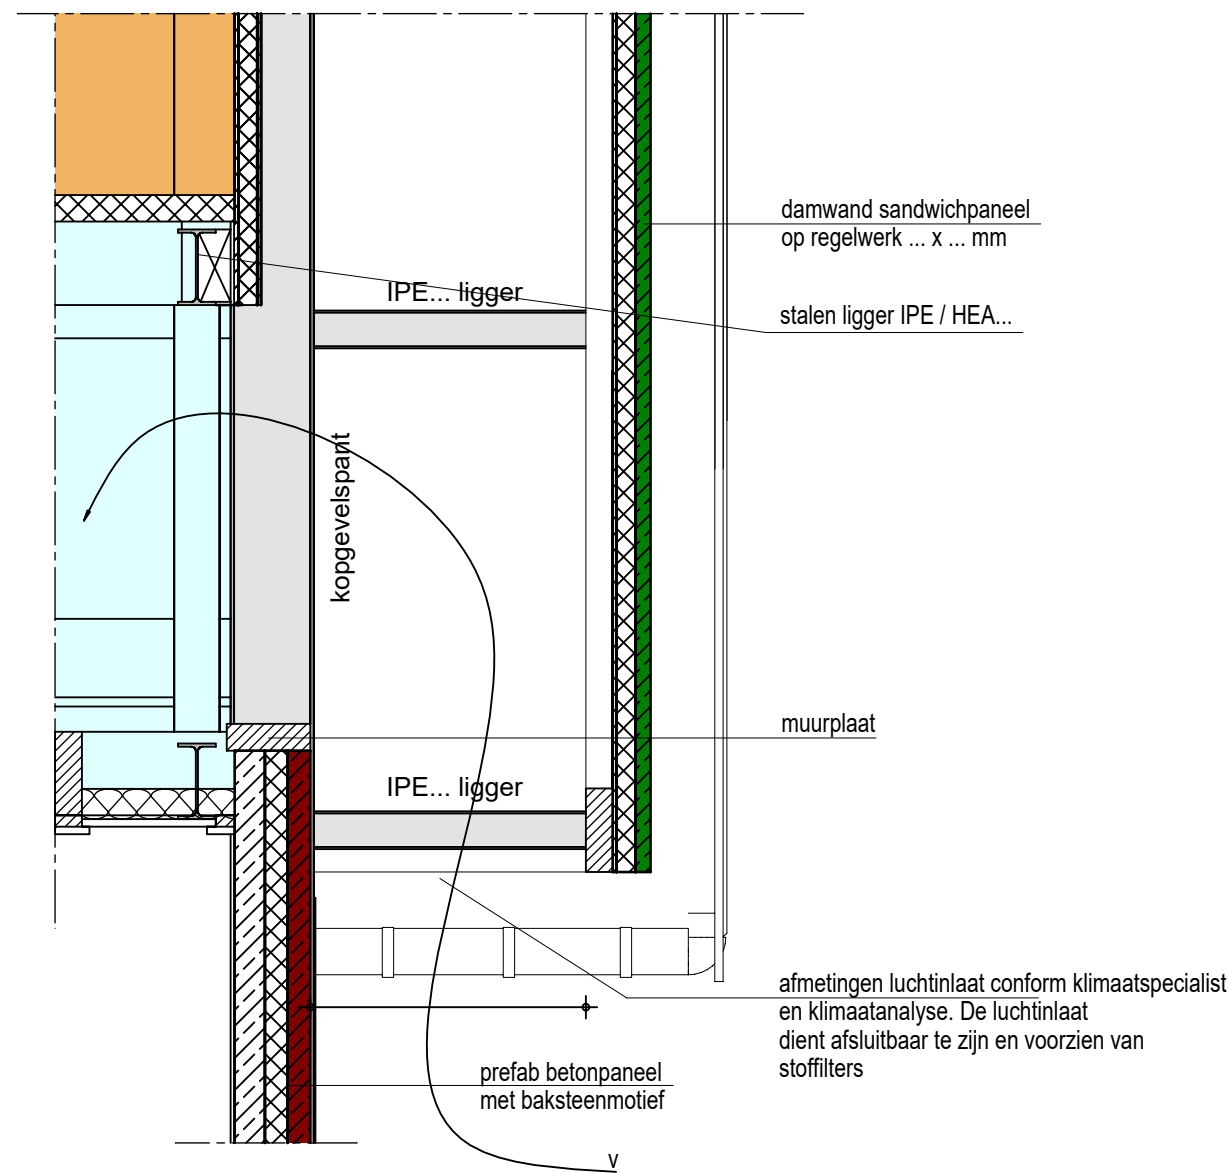


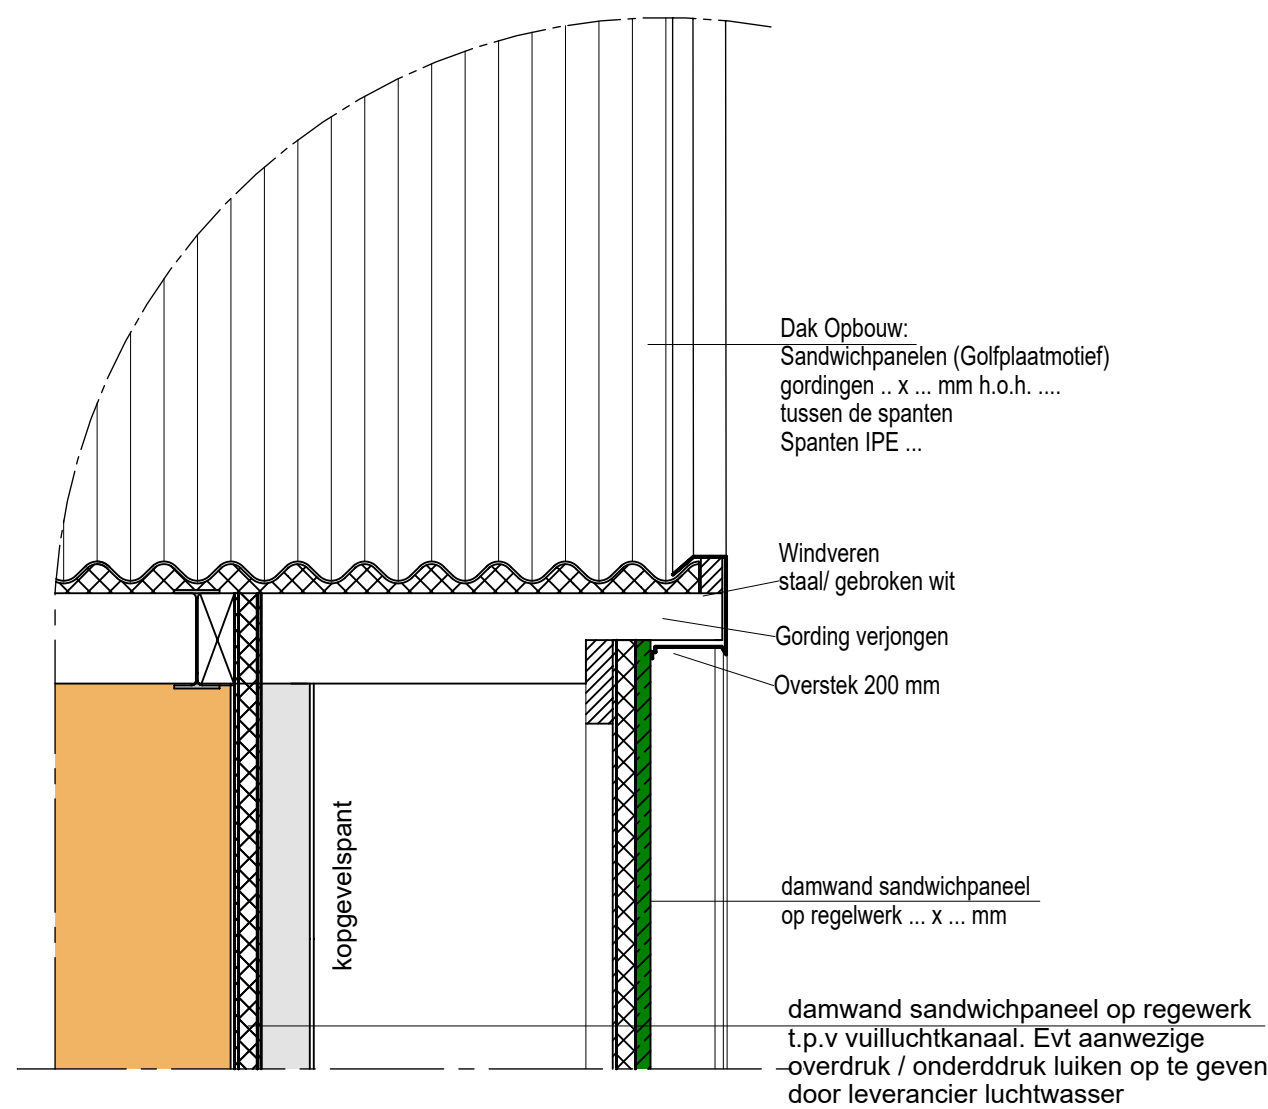


4.Principe detail kopgevel

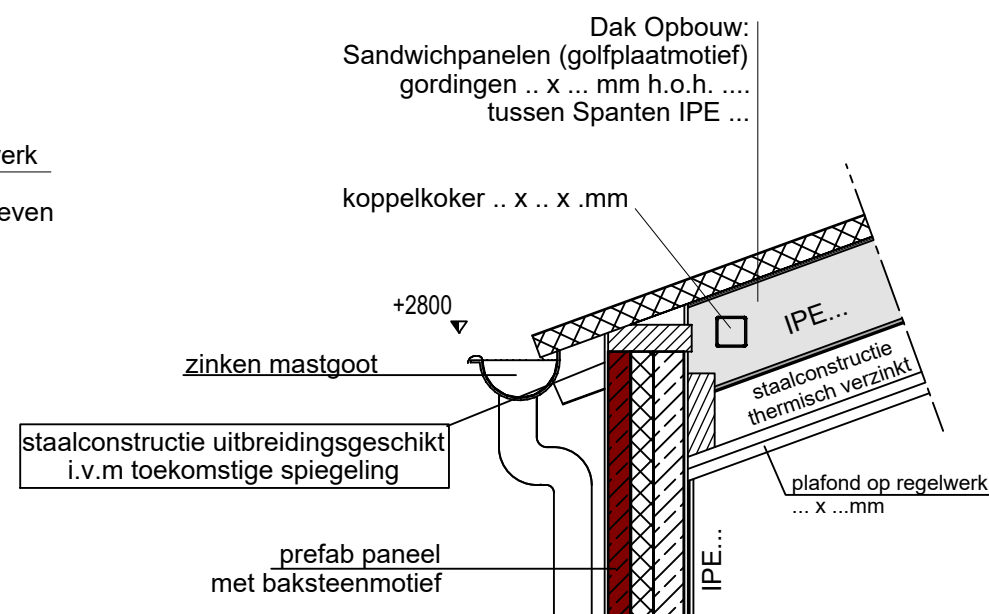


2. Principe detail zijgevel

Let op RC waarden voor dak en wanden conform eisen MDV

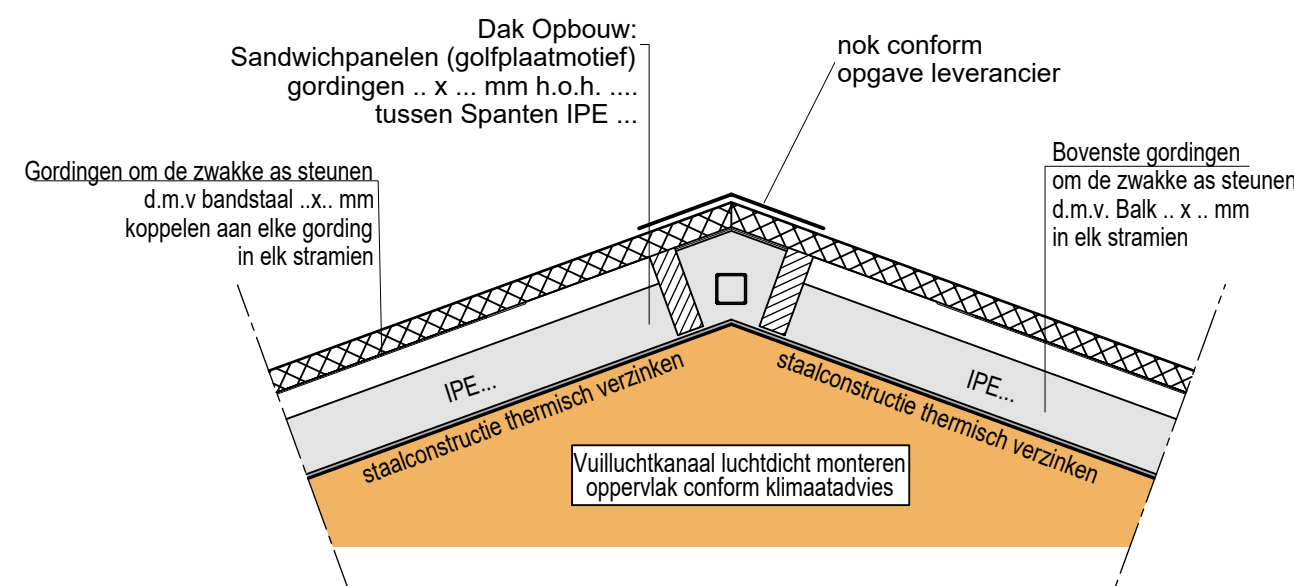

3. Principe detail nok

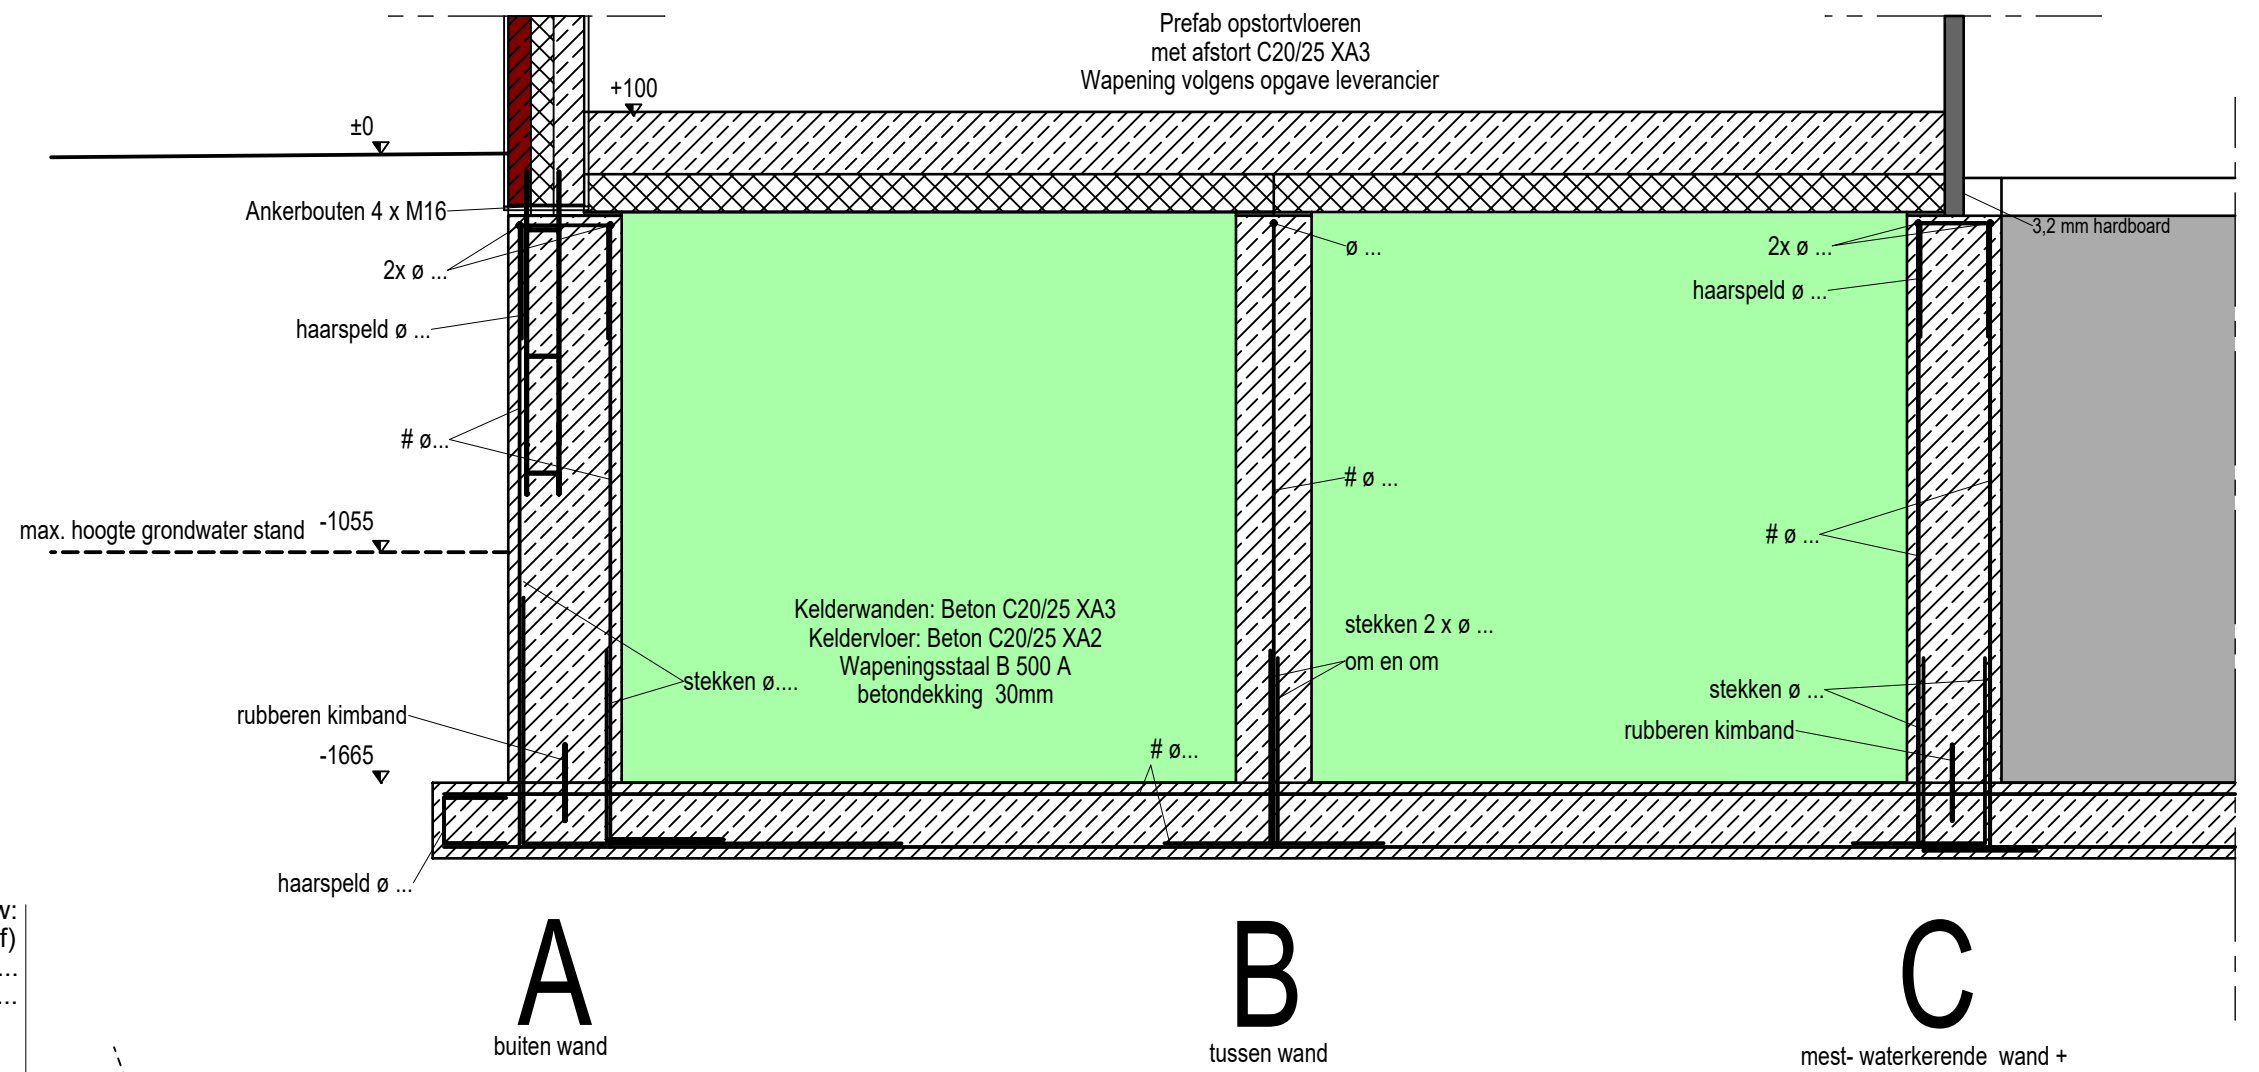

1. Principe detail kelderwanden

Behoort bij besluit van college van burgemeester en wethouders van Aalten

WA-17-0068-600 d.d. 26-4-2018

Gemeente Aalten

Alle maatvoering in het werk te controleren!

Betreft:	Omgevingsvergunning (activiteit bouw) De nieuwbouw van een vleesvarkensstal (details)	
Opdrachtgever:	Dhr. W.J. Kraaijenbrink Rengelinkweg 6 7122 JW Aalten 0543 - 466500	Projectnr.: 2016-161 Tekeningnr.: B-104 Schaal: 1:100 / 1:50 Formaat: A2 Getekend: HtM Datum: 15-03-2017 Datum gewijzigd: 22-03-2017
Locatie:	Rengelinkweg 6 7122 JW Aalten	



Pit bouwadvies
Voslaan 7
7156 MN Beltrum
0544 - 725925
info@pitbouwadvies.nl
www.pitbouwadvies.nl

AgruniekRijnvallei
Bedrijfsontwikkeling

Contactpersoon: Gert-Jan Vliem
E-mail: g.vliem@ar-bedrijfsontwikkeling.nl
Postbus 610 Rijnhaven 14
6700 AP Wageningen 6702 DT Wageningen
Telefoon: 0317 499 599
Fax: 0317 499 590
E-mail: info@agruniekrijnvallei.nl
Website: www.agruniekrijnvallei.nl

Ventilatiesysteem uitvoeren conform klimaatadvies / ventilatiespecialist

Gehele constructie zie/volgens gegevens constructieadviesbureau ing. F.Wiggers -- Tel. 0315-270340 -- Project nr. 22.121-1K

Tekeningen en adviezen van Pit bouwadvies zijn gemaakt op basis van de meest actuele kennis en ervaringen uit onderzoek en praktijk. Pit bouwadvies is niet aansprakelijk voor schade die ontstaat door toepassing en uitvoering van deze tekeningen en adviezen.

© Copyright Pit bouwadvies