

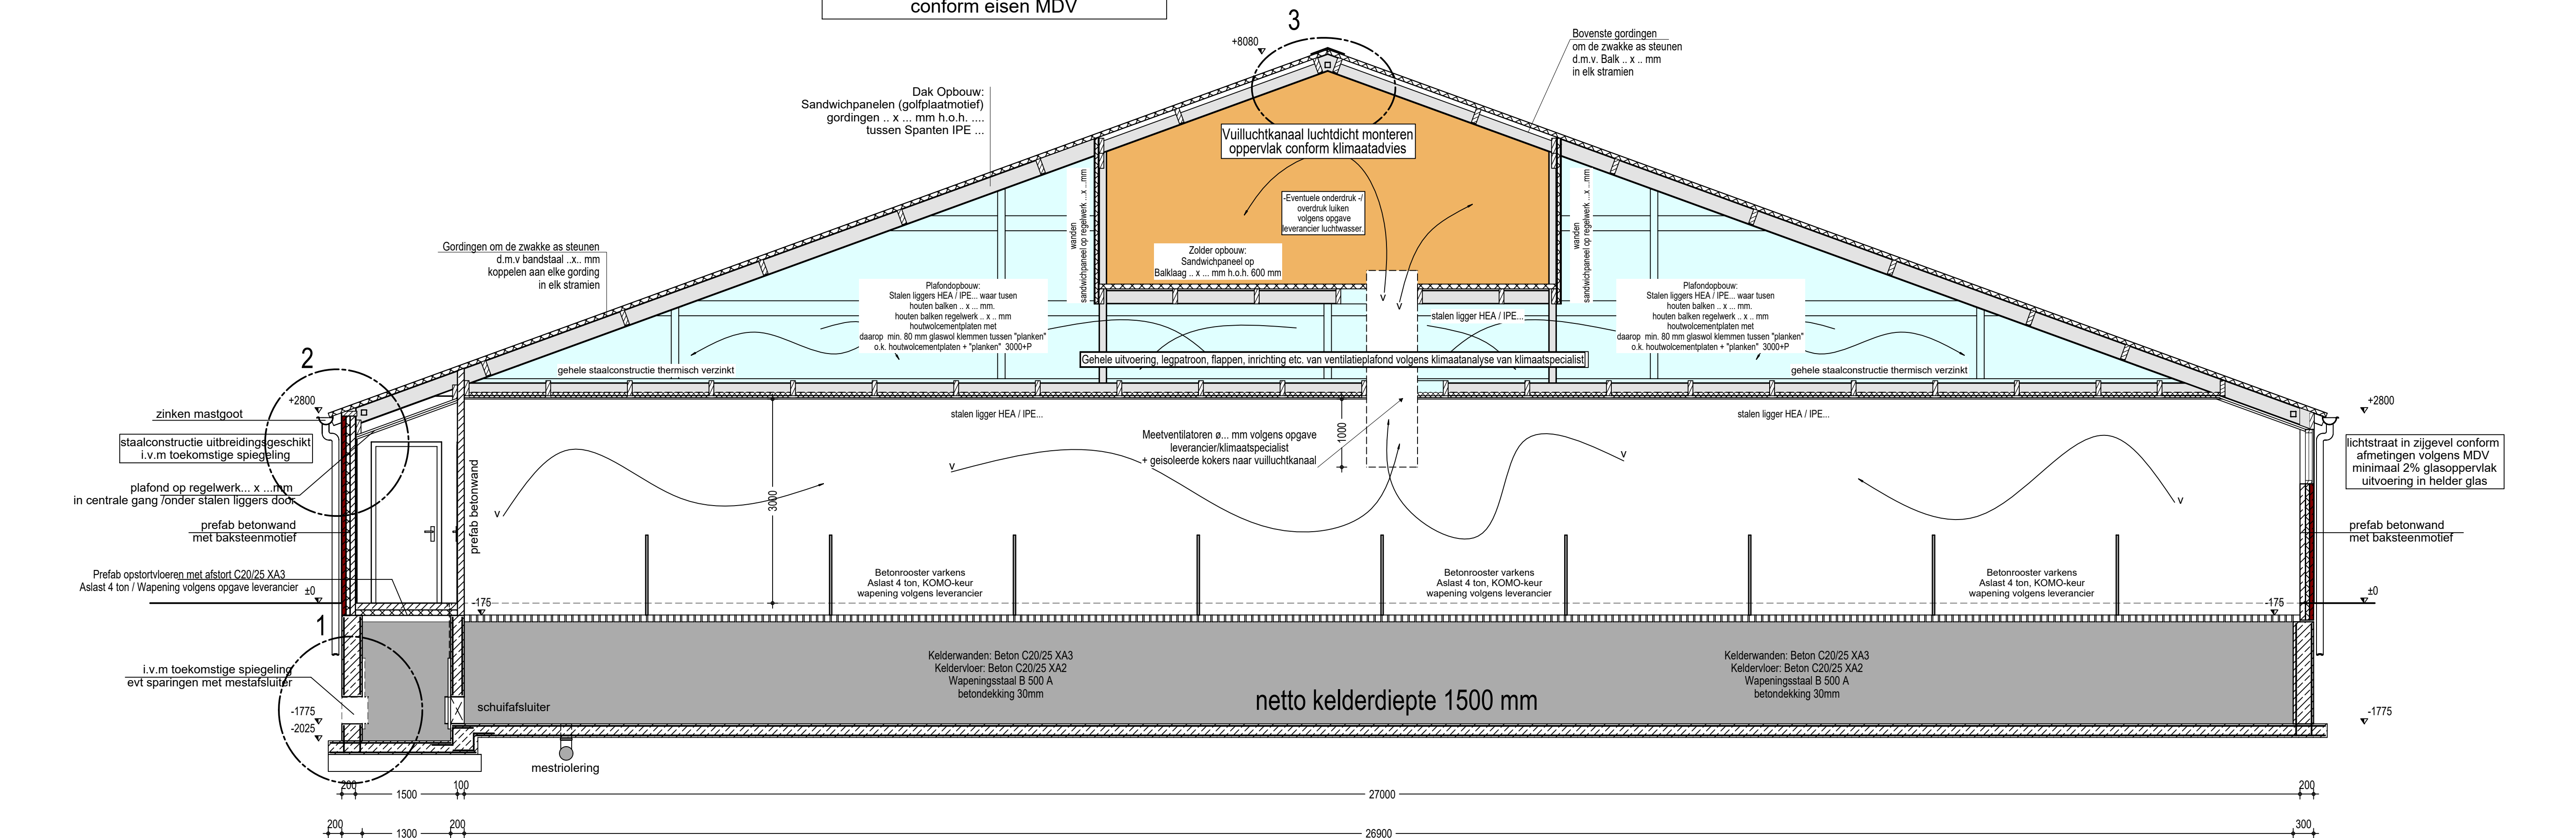


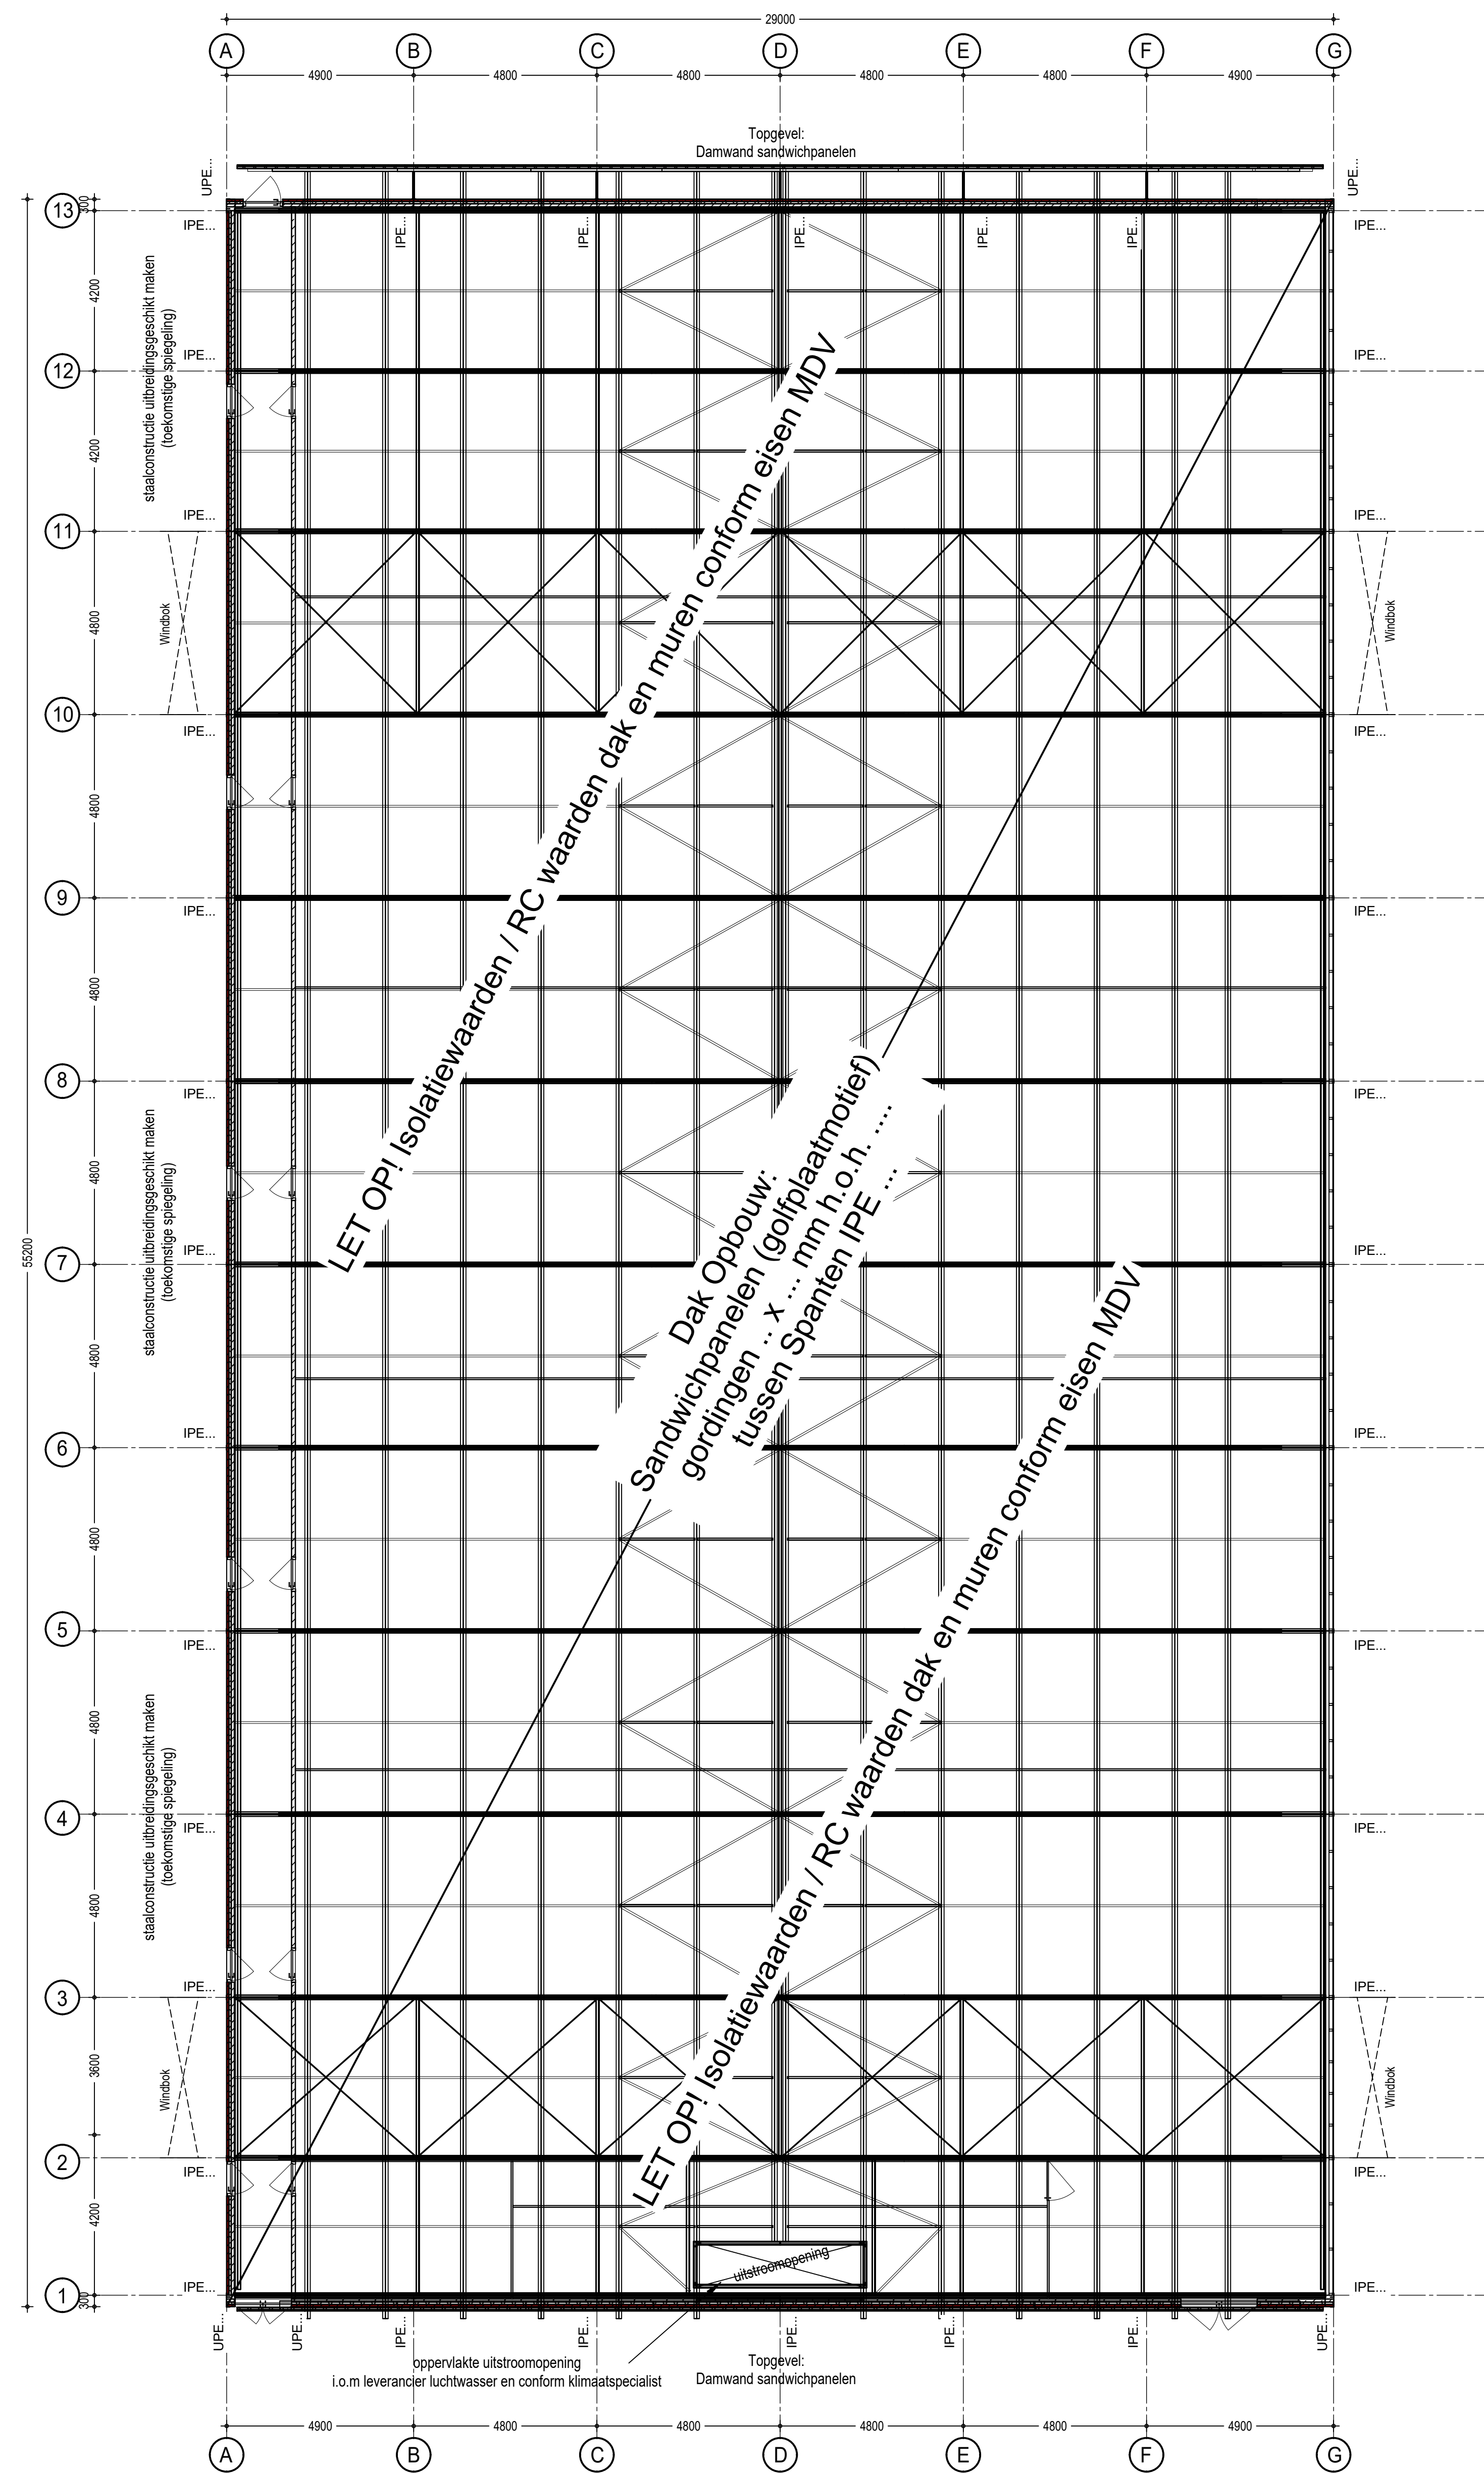


Doorsnede A-A

- Opleggingen vloeren en roosters volgens opgave leverancier
- Opleggen op cementspecie
- Bij de in het werk gestorte vloeren om de ca. 5 meter dilatatievoegen aan te brengen en op te vullen met 6 mm trespas

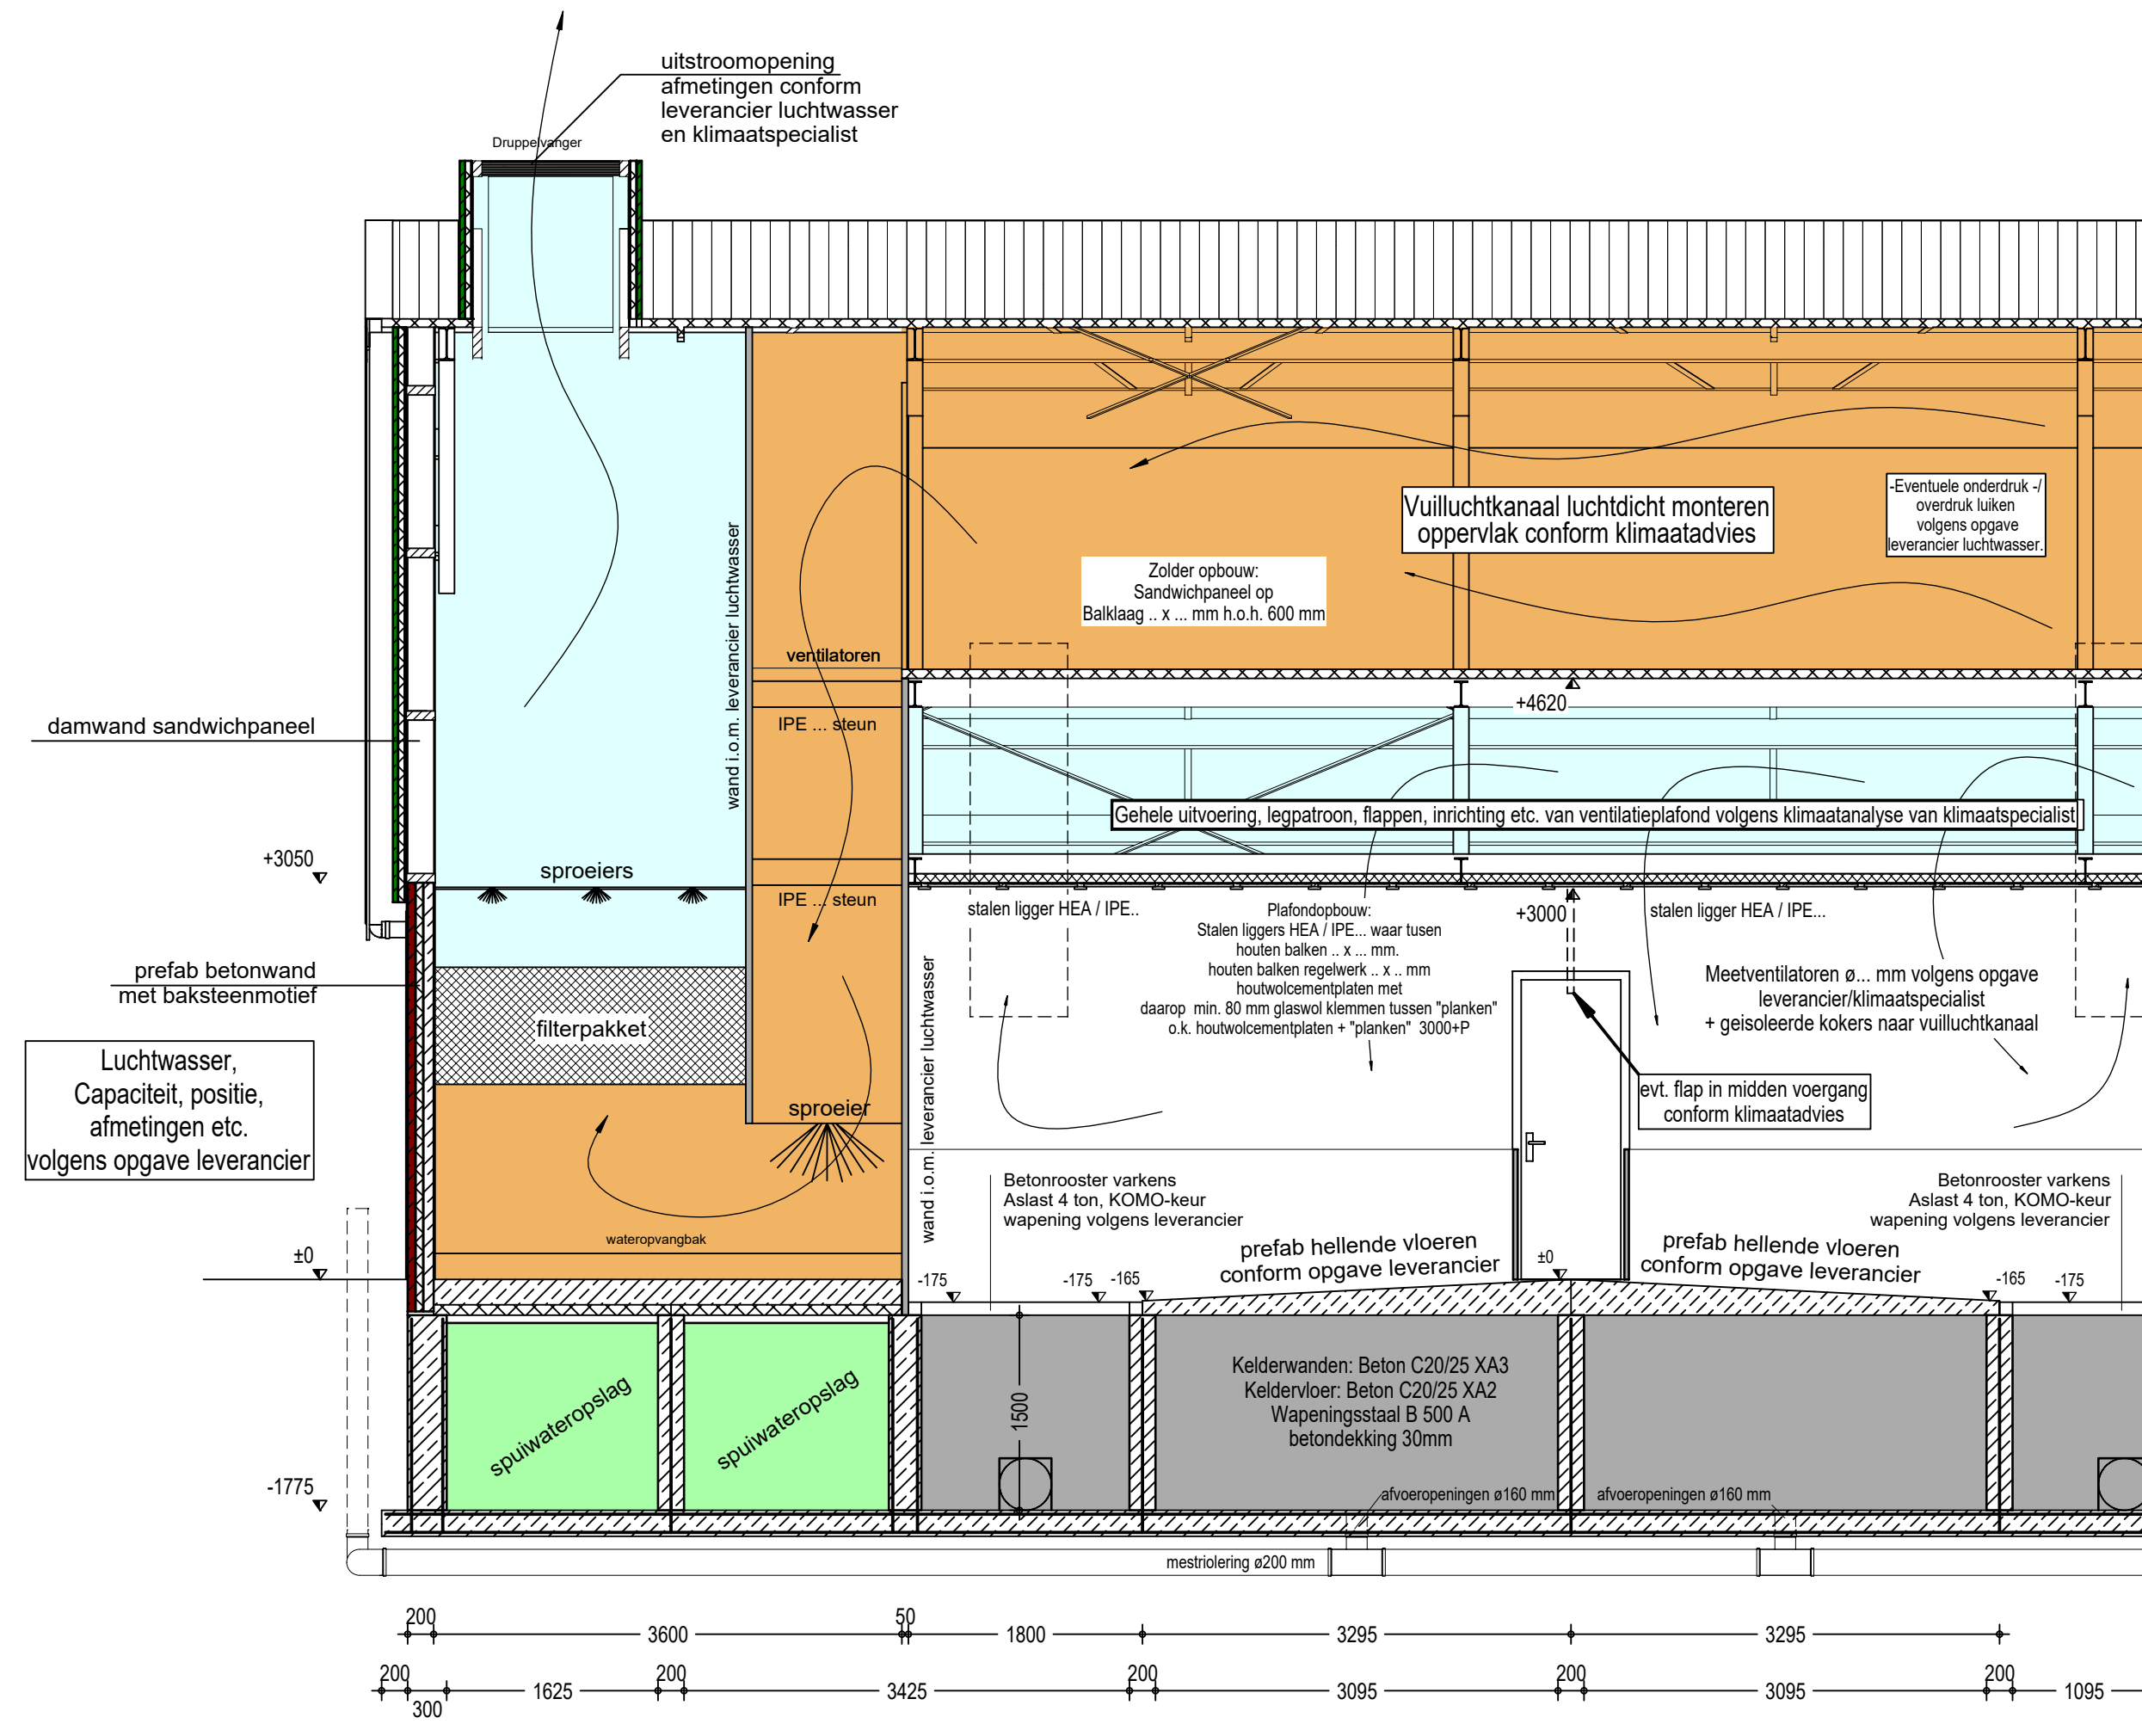


Doorsnede B-B

- Opleggingen vloeren en roosters volgens opgave leverancier
- Opleggen op cementspecie
- Bij de in het werk gestorte vloeren om de ca. 5 meter dilatatievoegen aan te brengen en op te vullen met 6 mm trespas



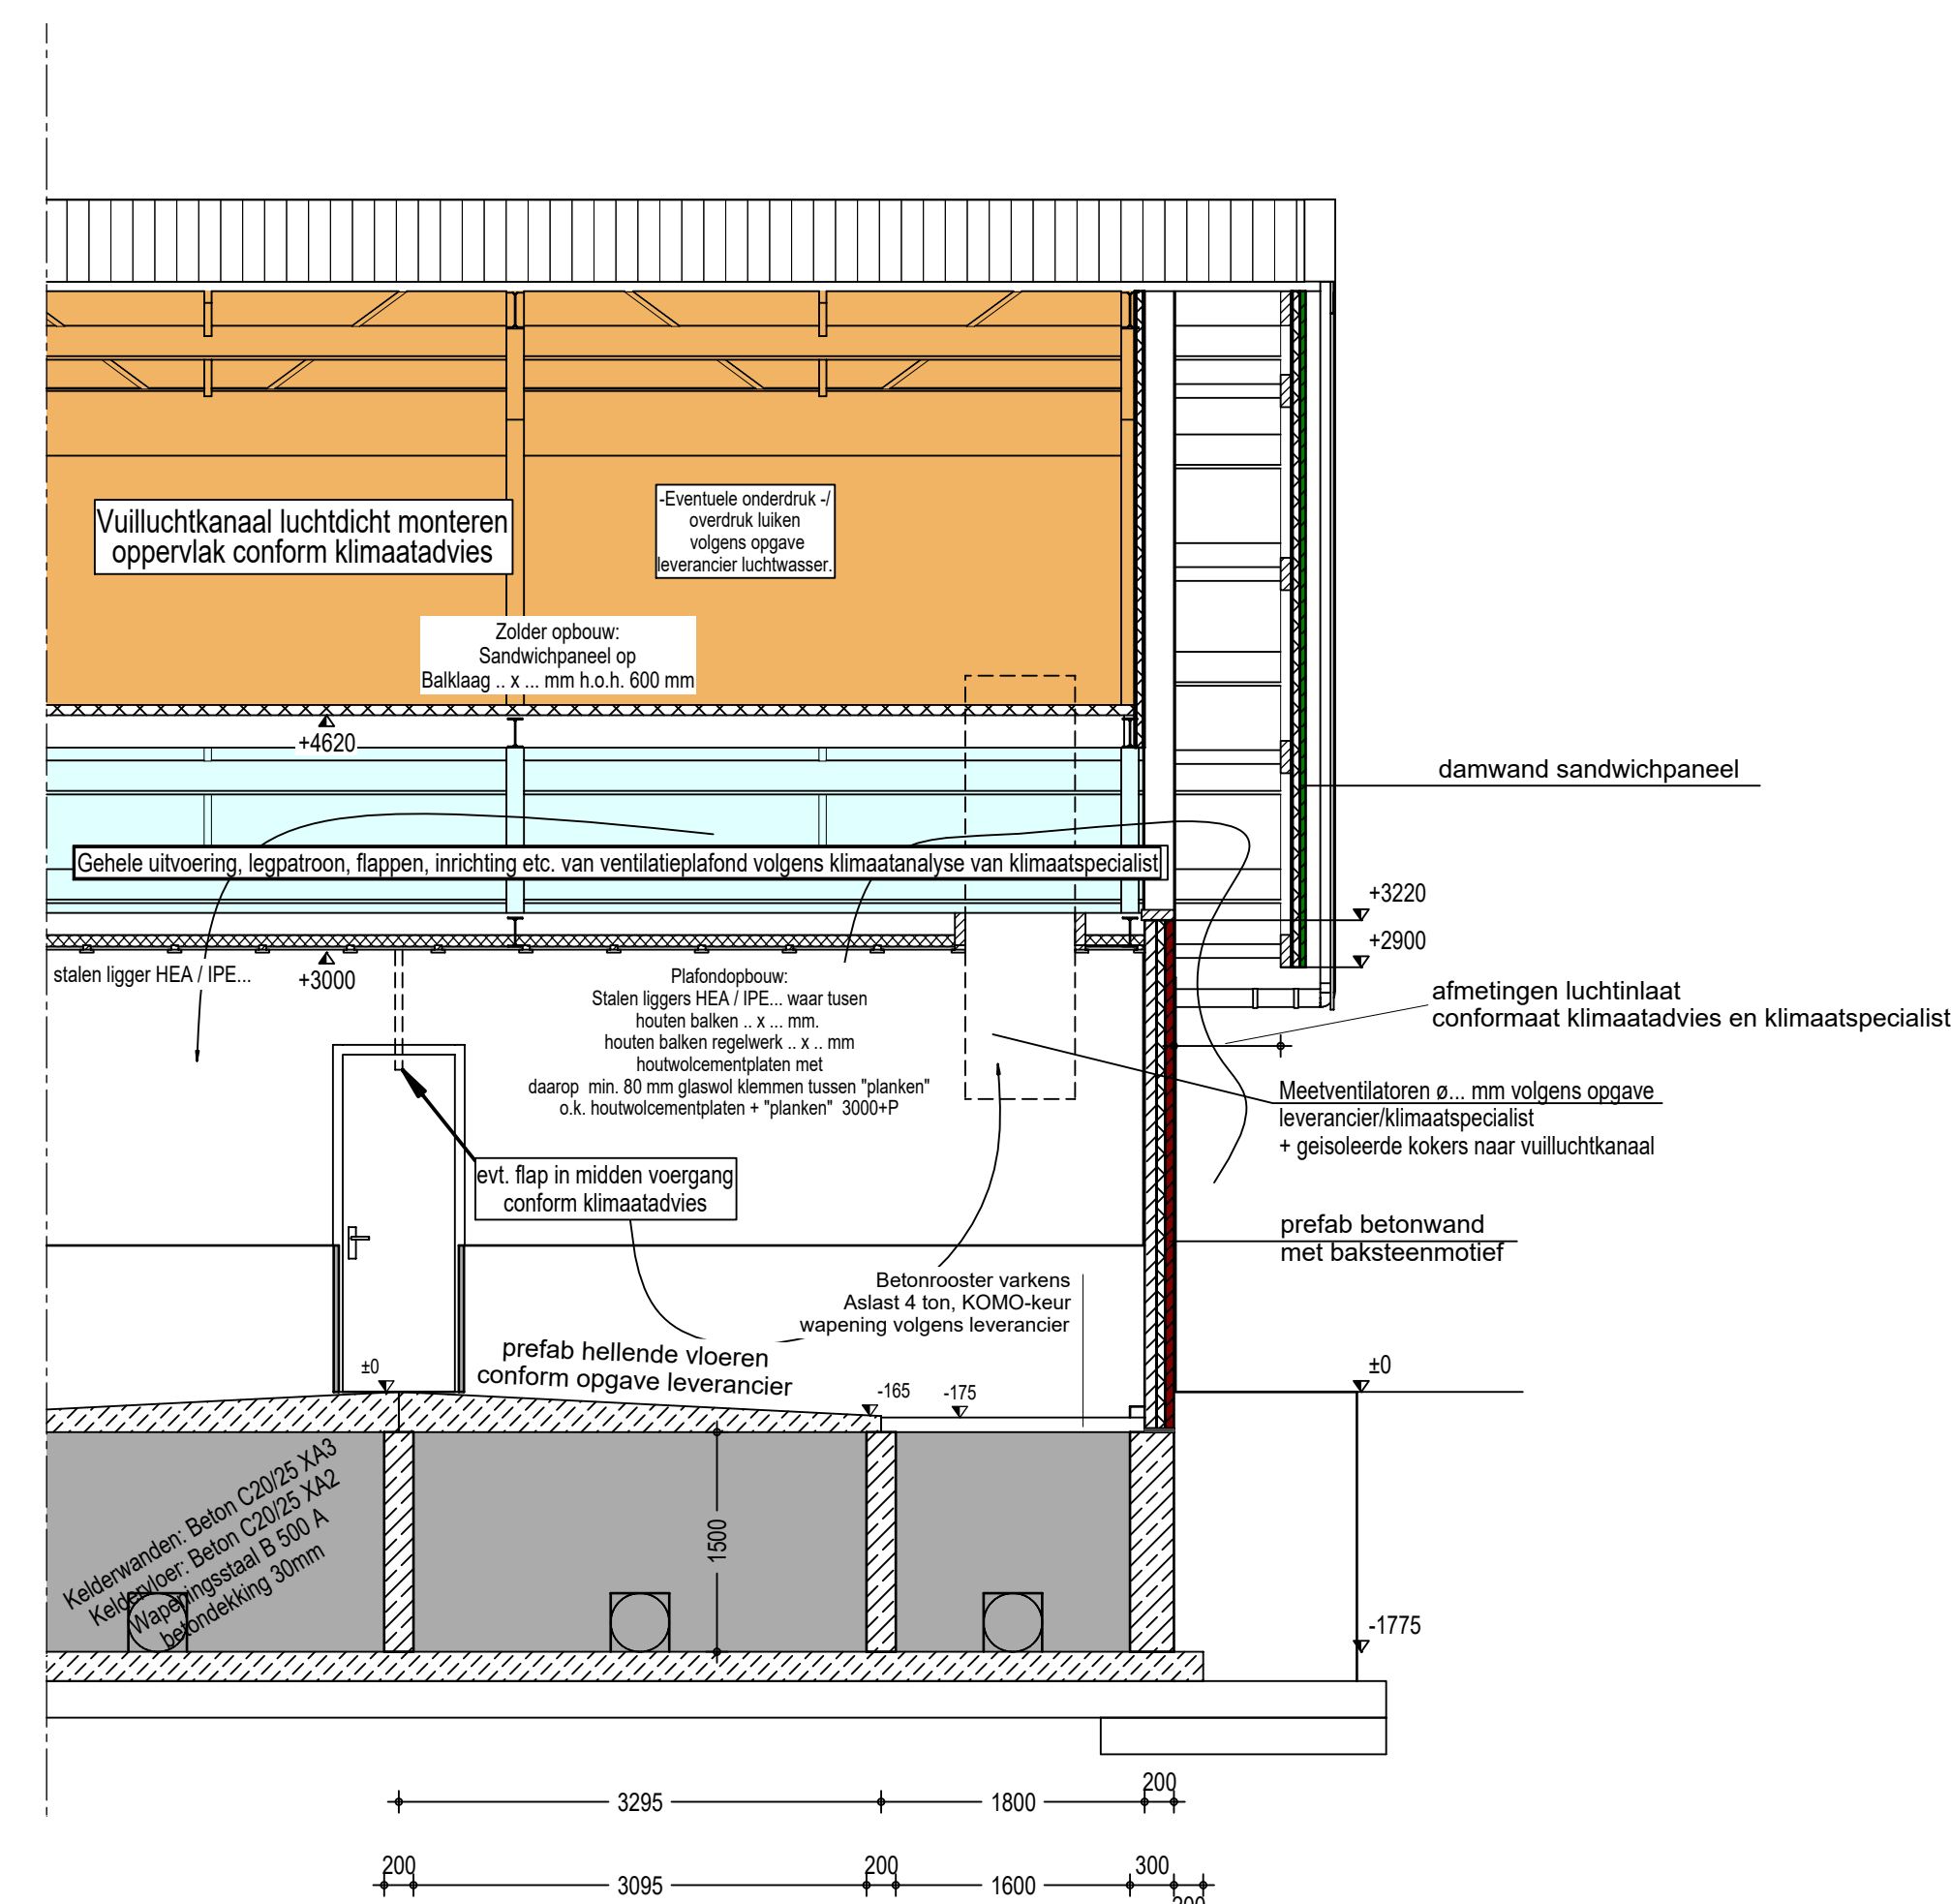


Doorsnede C-C

- Opleggingen vloeren en roosters volgens opgave leverancier
- Opleggen op cementspecie
- Bij de in het werk gestorte vloeren om de ca. 5 meter dilatatievoegen aan te brengen en op te vullen met 6 mm trespas

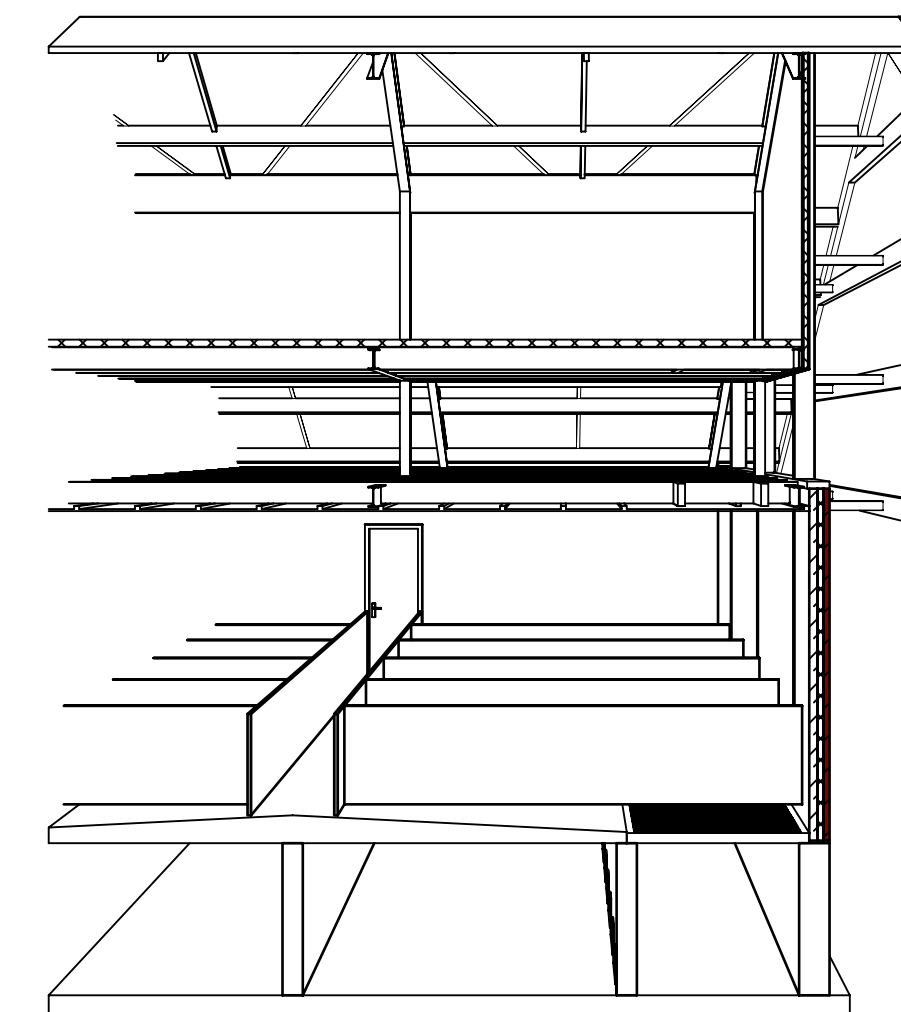

Behoort bij besluit van college van burgemeester en wethouders van Aalten
WA-17-0068-600
d.d. 26-4-2019

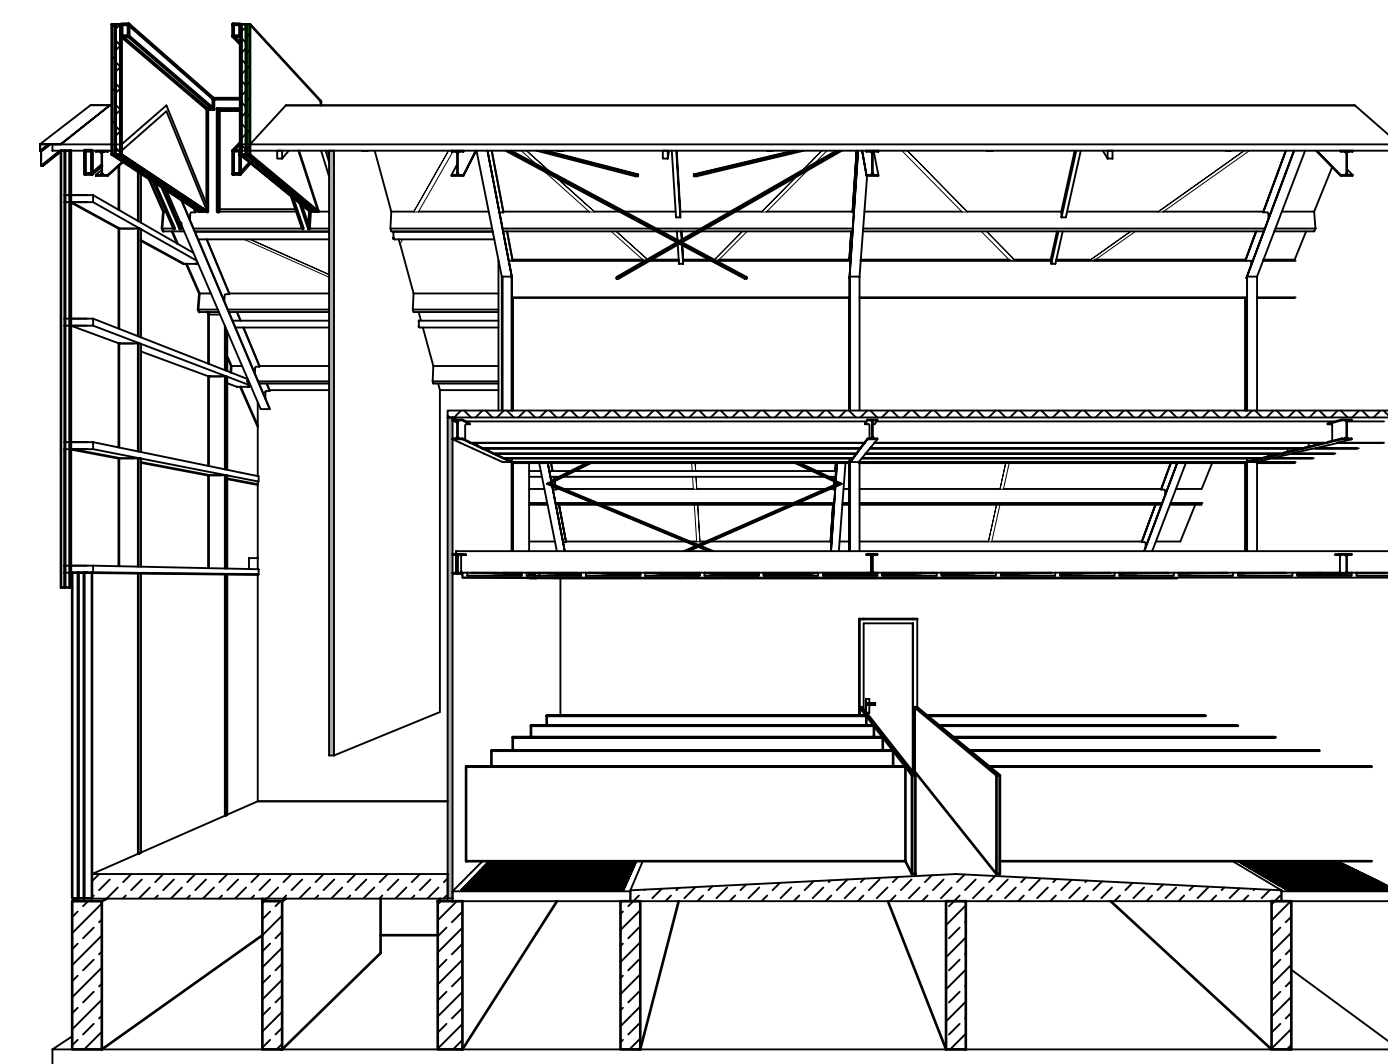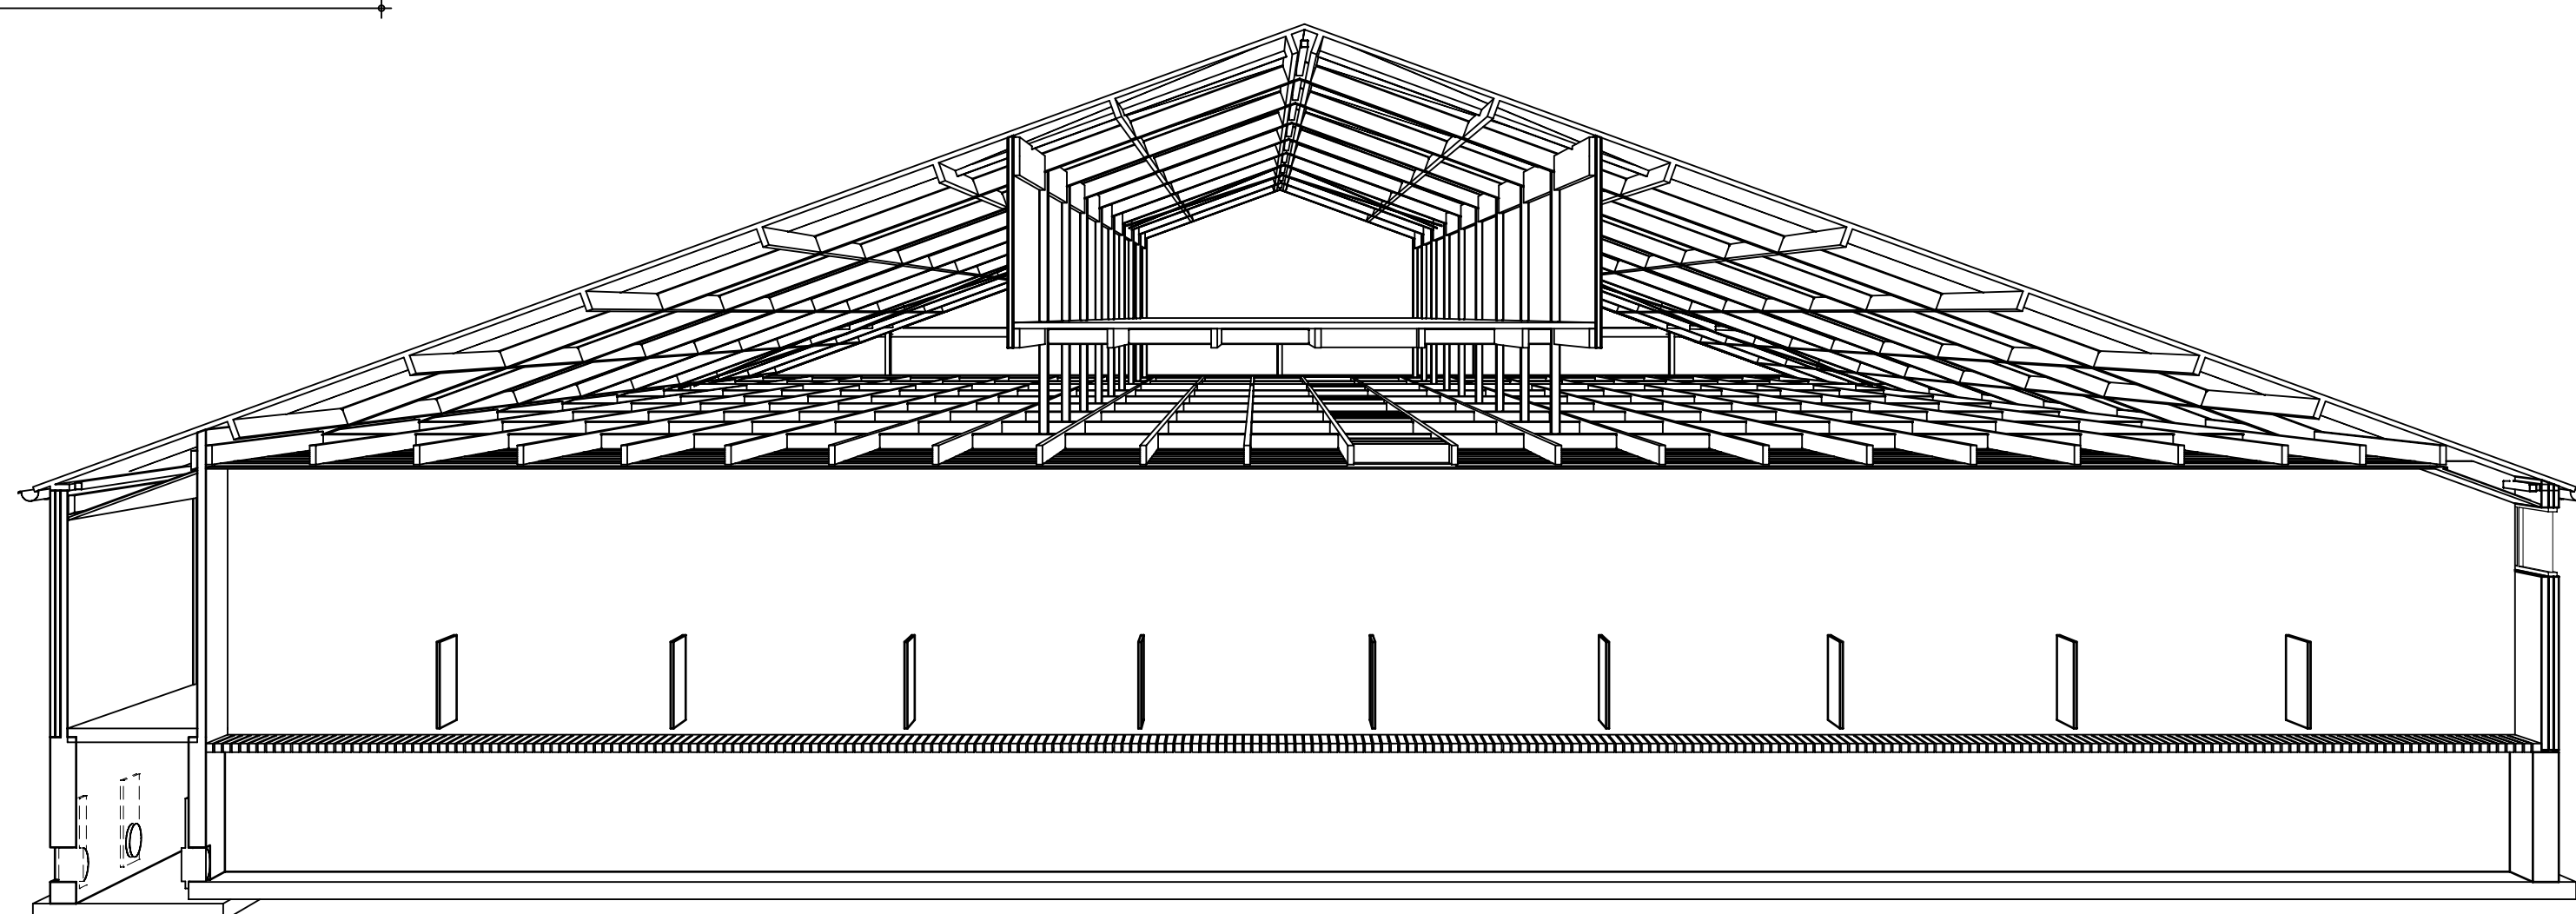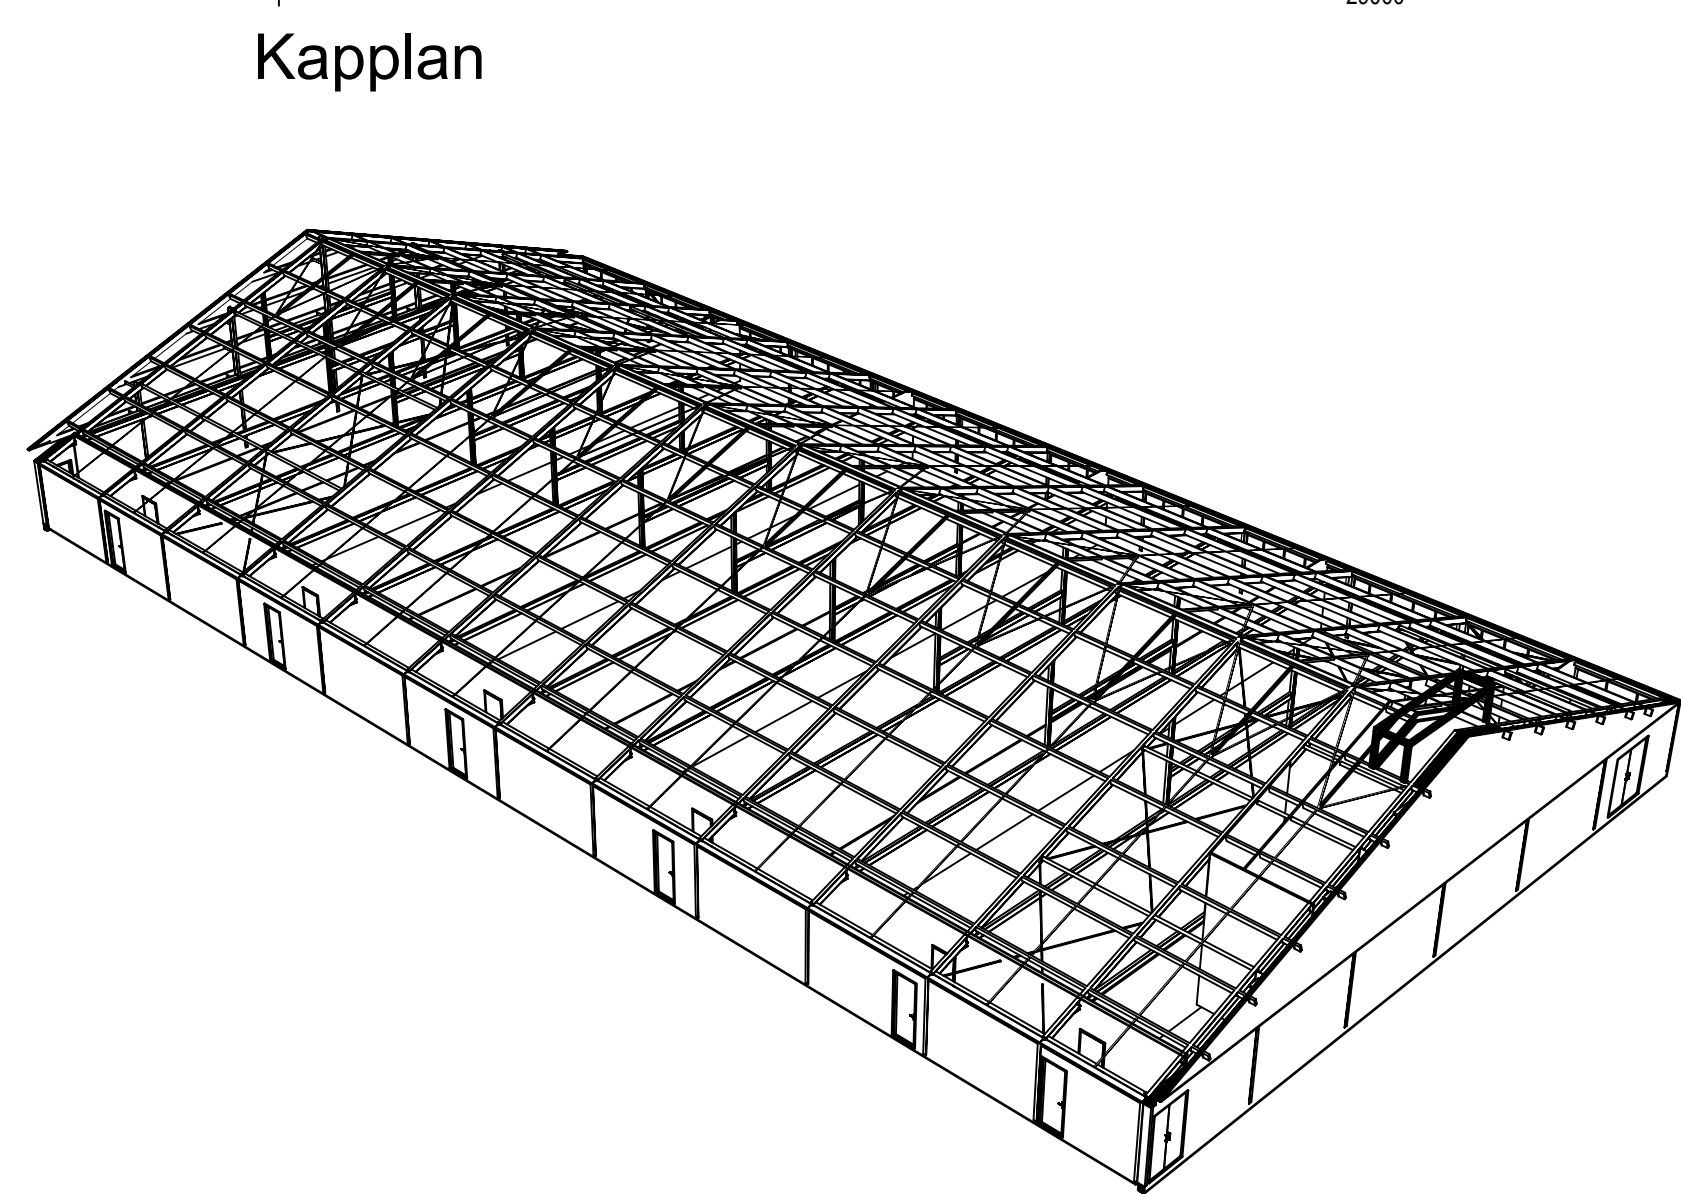

Ventilatiesysteem uitvoeren conform klimaatadvies / ventilatiespecialist

Gehele constructie zie/volgens gegevens constructieadviesbureau ing. F.Wiggers -- Tel. 0315-270340 -- Project nr. 22.121-IK

Alle maatvoering in het werk te controleren!

Betreeft: Omgevingsvergunning (activiteit) bouw De nieuwbouw van een vleesvarkensstal (kapplan / doorsneden)	
Opdrachtgever:	Dhr. W.J. Kraaijenbrink Rengelingweg 6 7122 JW Aalten 0543 - 466500
	Projectnr.: 2016-161 Tekeningnr.: B-103 Schaal: 1:100 / 1:50 Formaat: A0 Getekend: HJM Datum: 15-03-2017 Datum gewijzigd: 22-03-2017
Locatie: Rengelingweg 6 7122 JW Aalten	



AgruniekRijnvallei
Bedrijfsontwikkeling

Contactpersoon: Gert-Jan Vliem
E-mail: g.vliem@ar-bedrijfsontwikkeling.nl
Postbus 610
6700 AP Wageningen
Telefoon: 0317 499 599
Fax: 0317 499 599
E-mail: info@agruniekrijnvallei.nl
Website: www.agruniekrijnvallei.nl

Tekeningen en schakelen van Pit bouwadvies zijn gemaakt op basis van de meest actuele kennis en ervaringen op onderbouw en praktijk.
Pit bouwadvies is niet aansprakelijk voor schade die voortvloeit uit het gebruik van deze tekening en schakelen.

© Copyright: Pit bouwadvies