



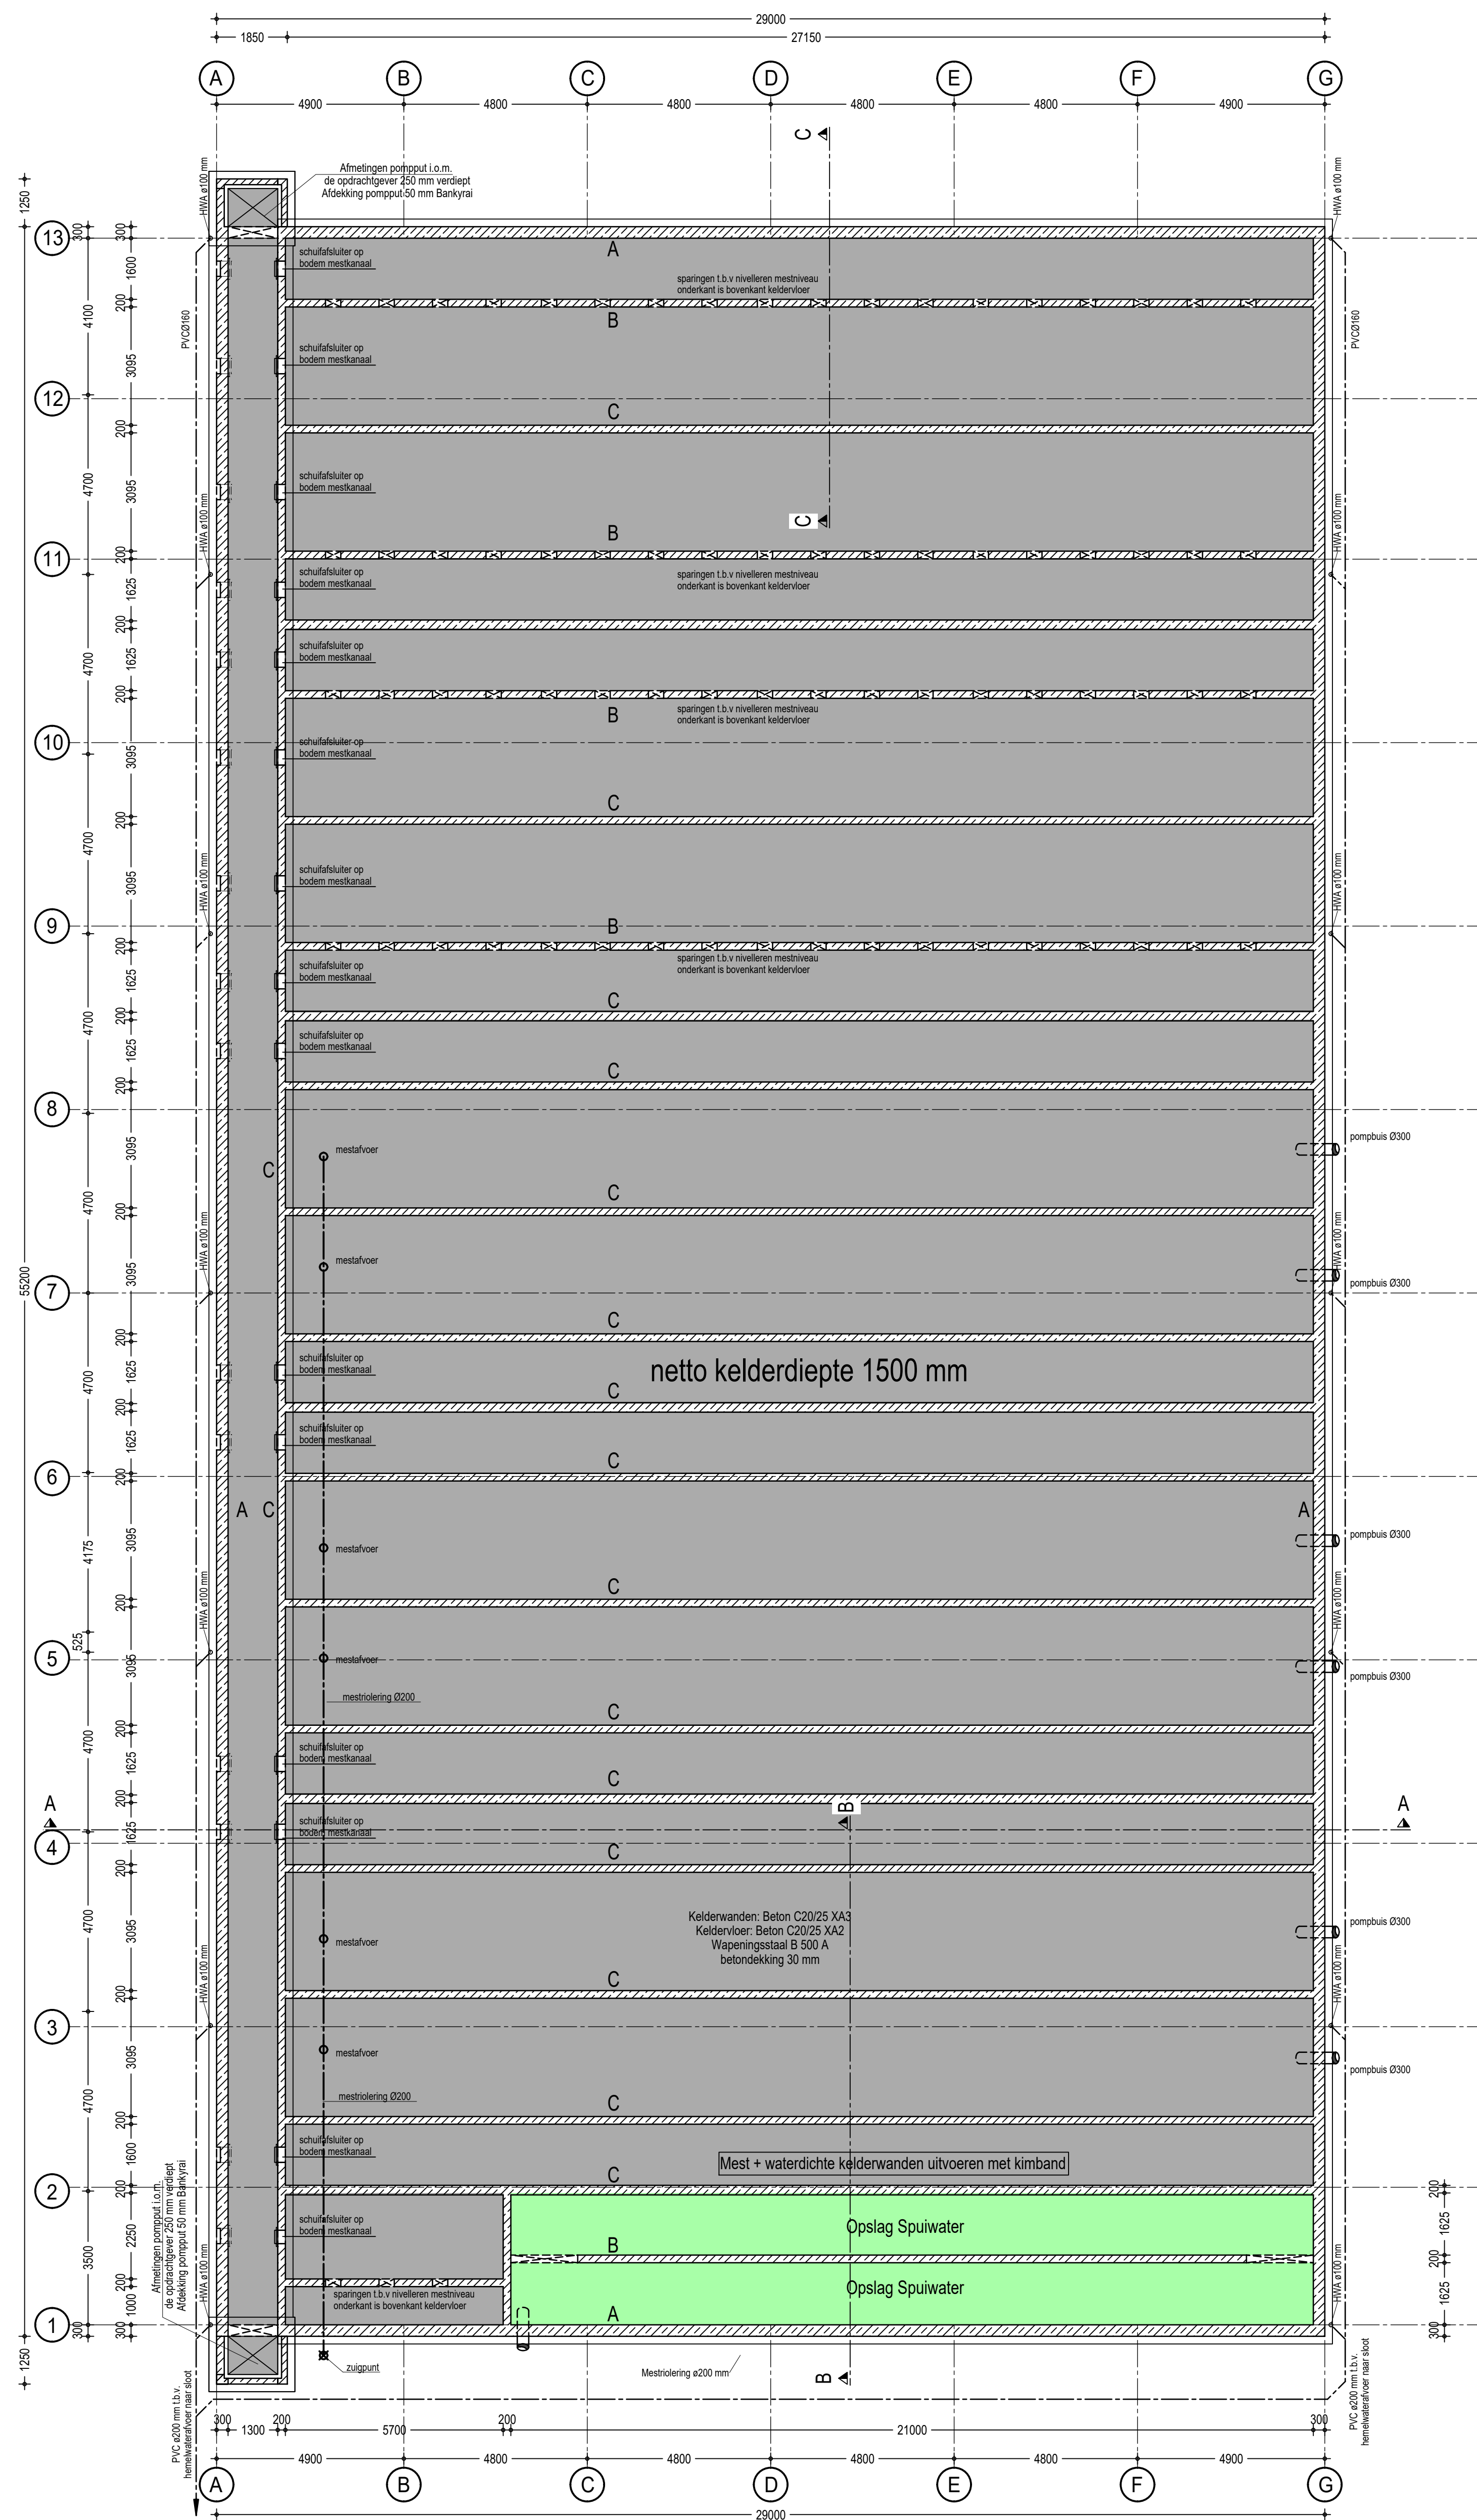

Kelderplan


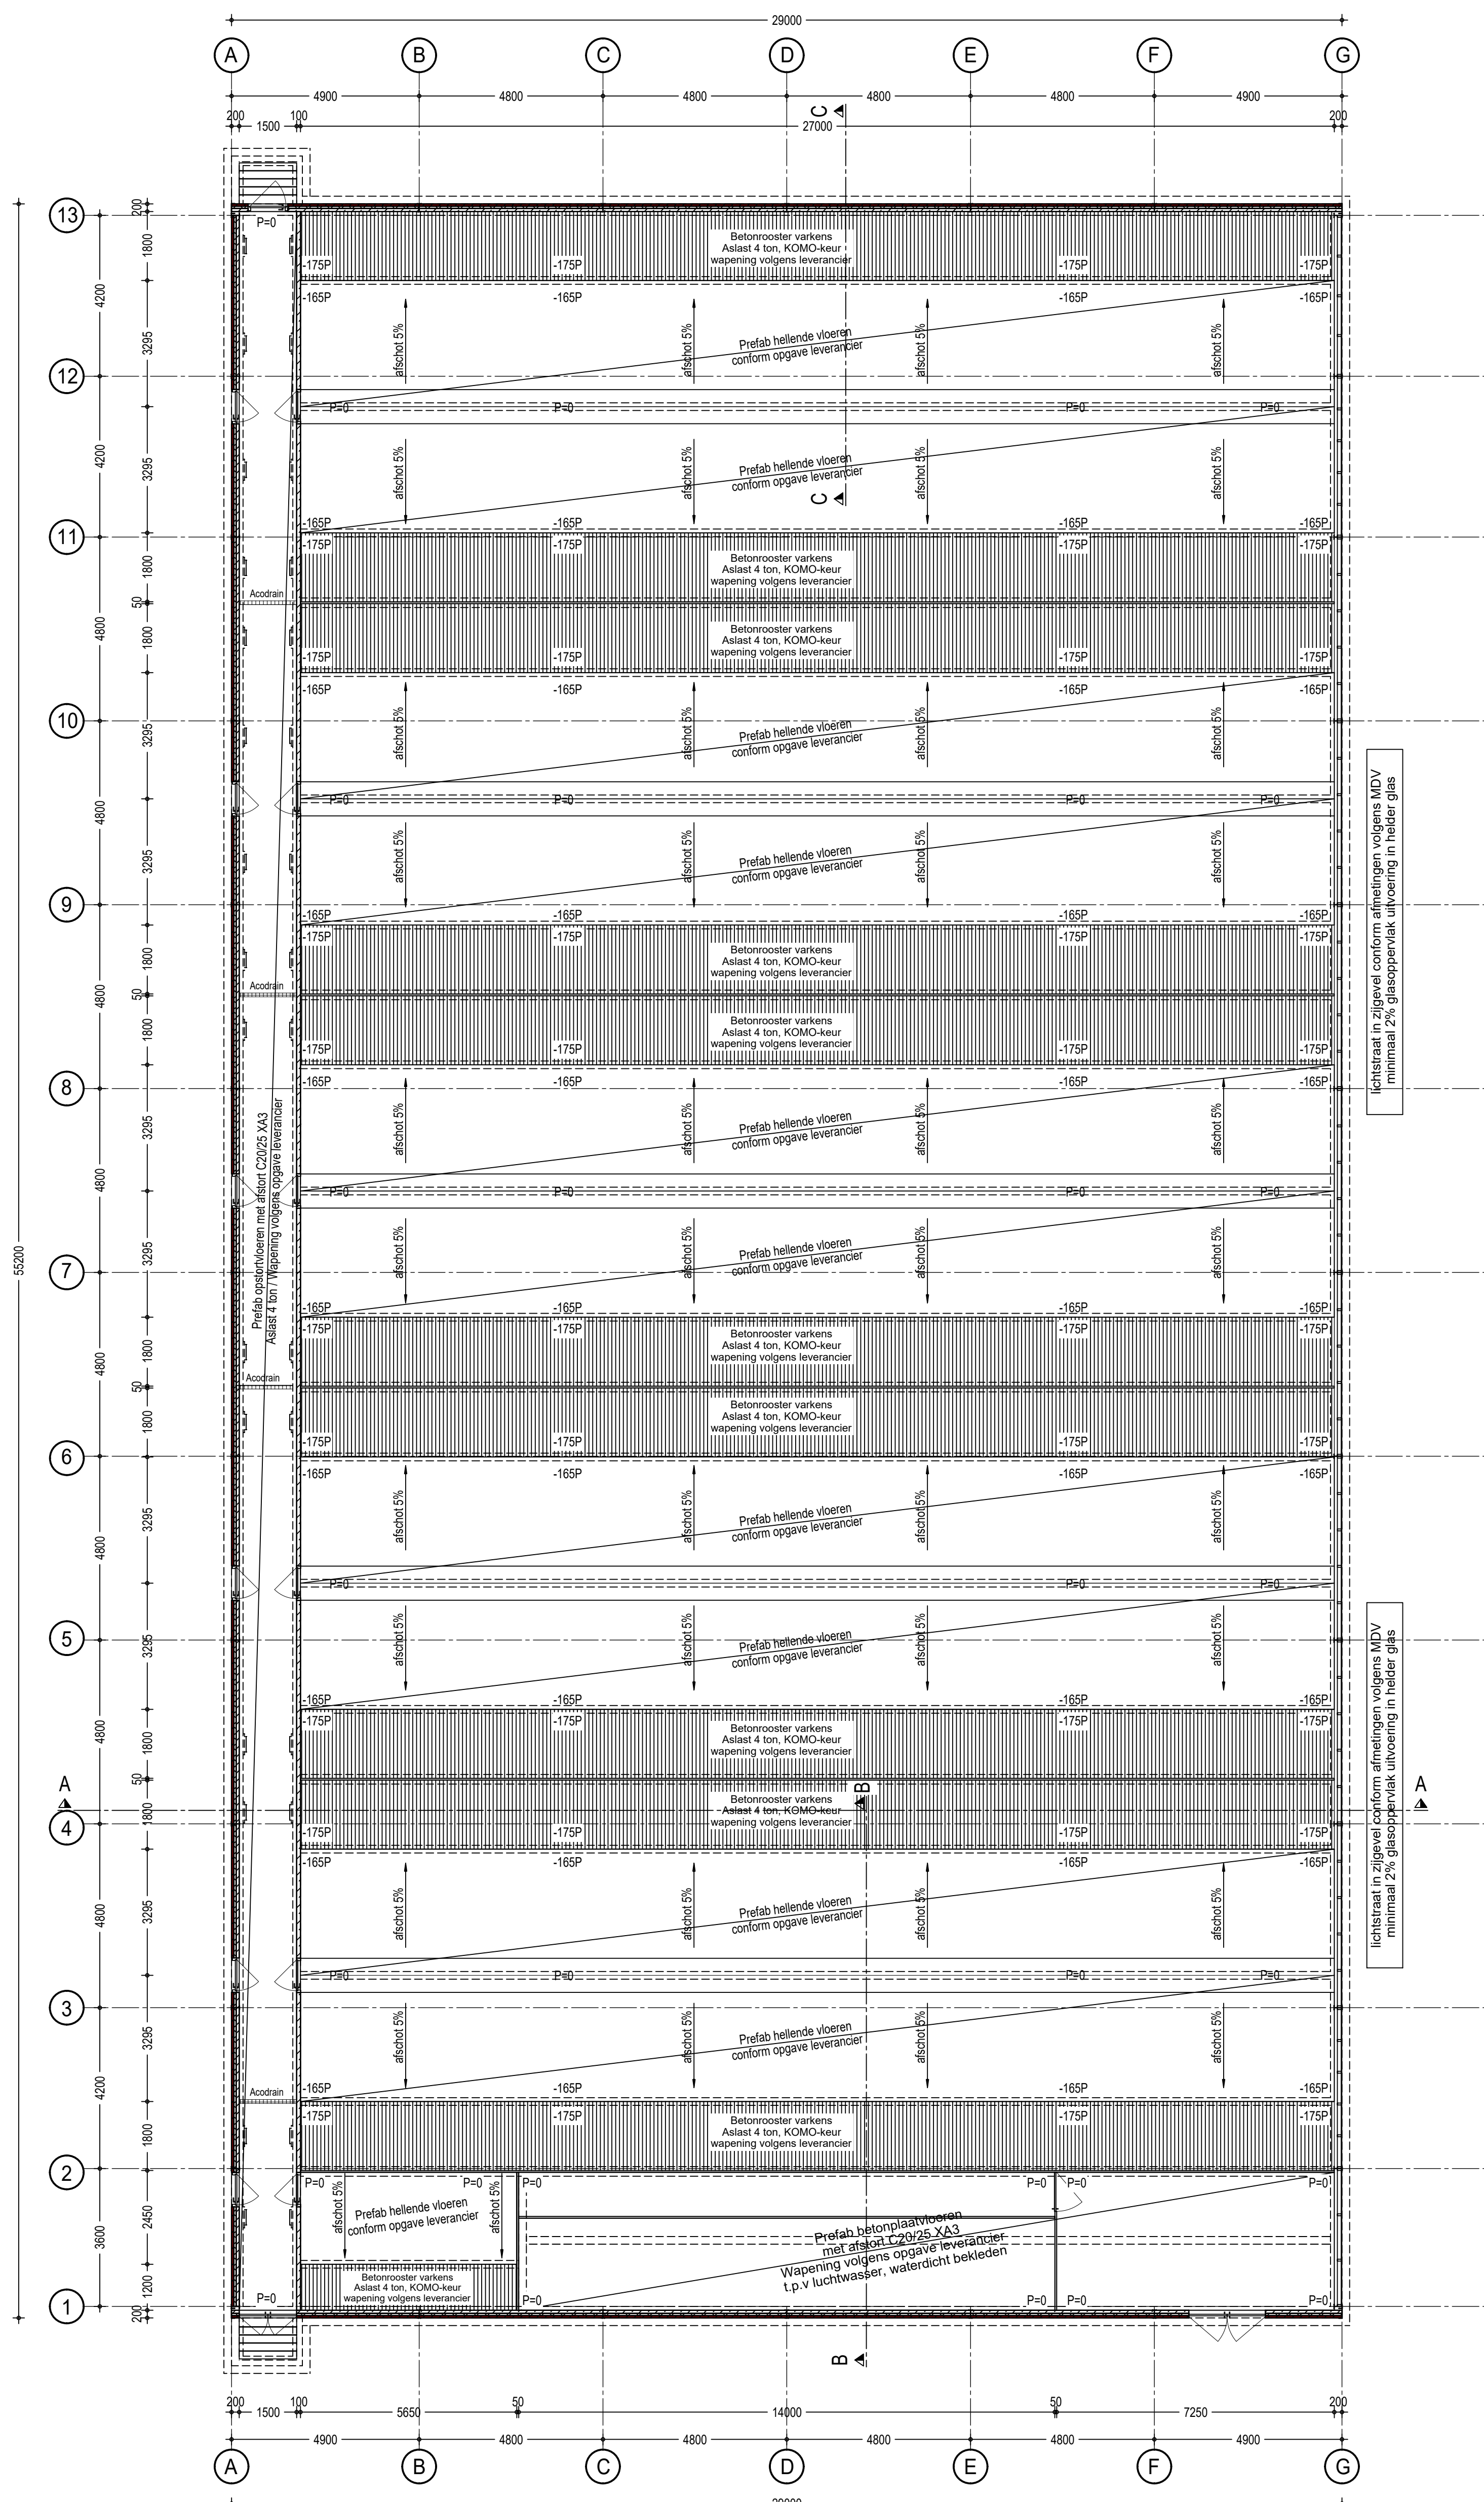


Vloerenplan

-Opleggingen vloeren en roosters volgens opgave leverancier
 -Opleggen op cementspecie
 -Bij de in het werk gestorte vloeren om de ca. 5 meter dilatatievoegen aan te brengen en op te vullen met 6 mm trespas

Ventilatiesysteem uitvoeren conform klimaatadvies / ventilatiespecialist

Gehele constructie zie/volgens gegevens constructieadviesbureau ing. F.Wiggers -- Tel. 0315-270340 -- Project nr. 22.121-1K

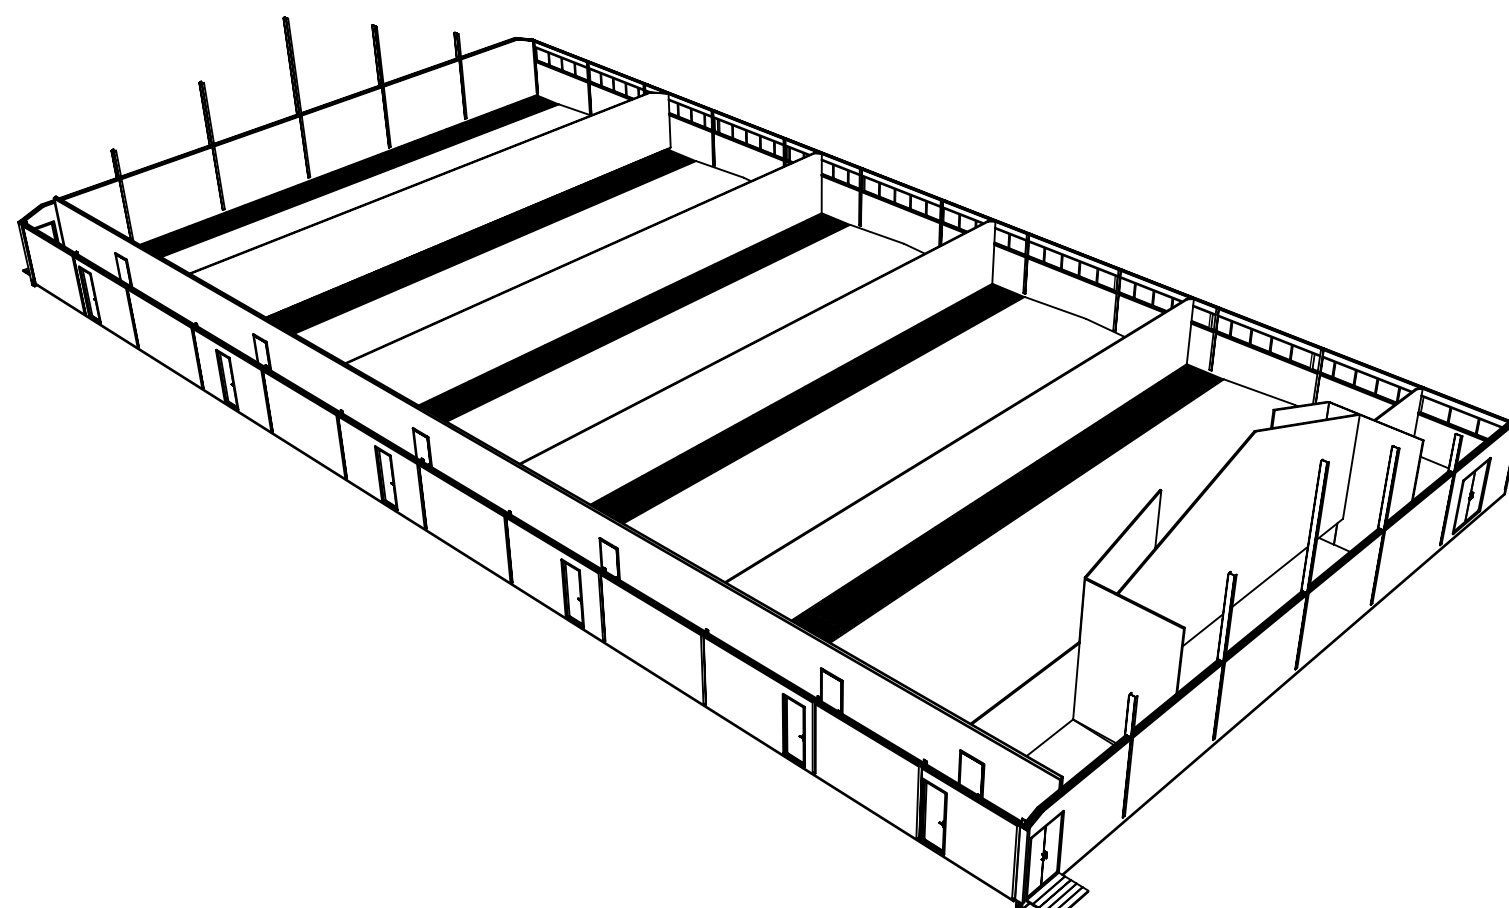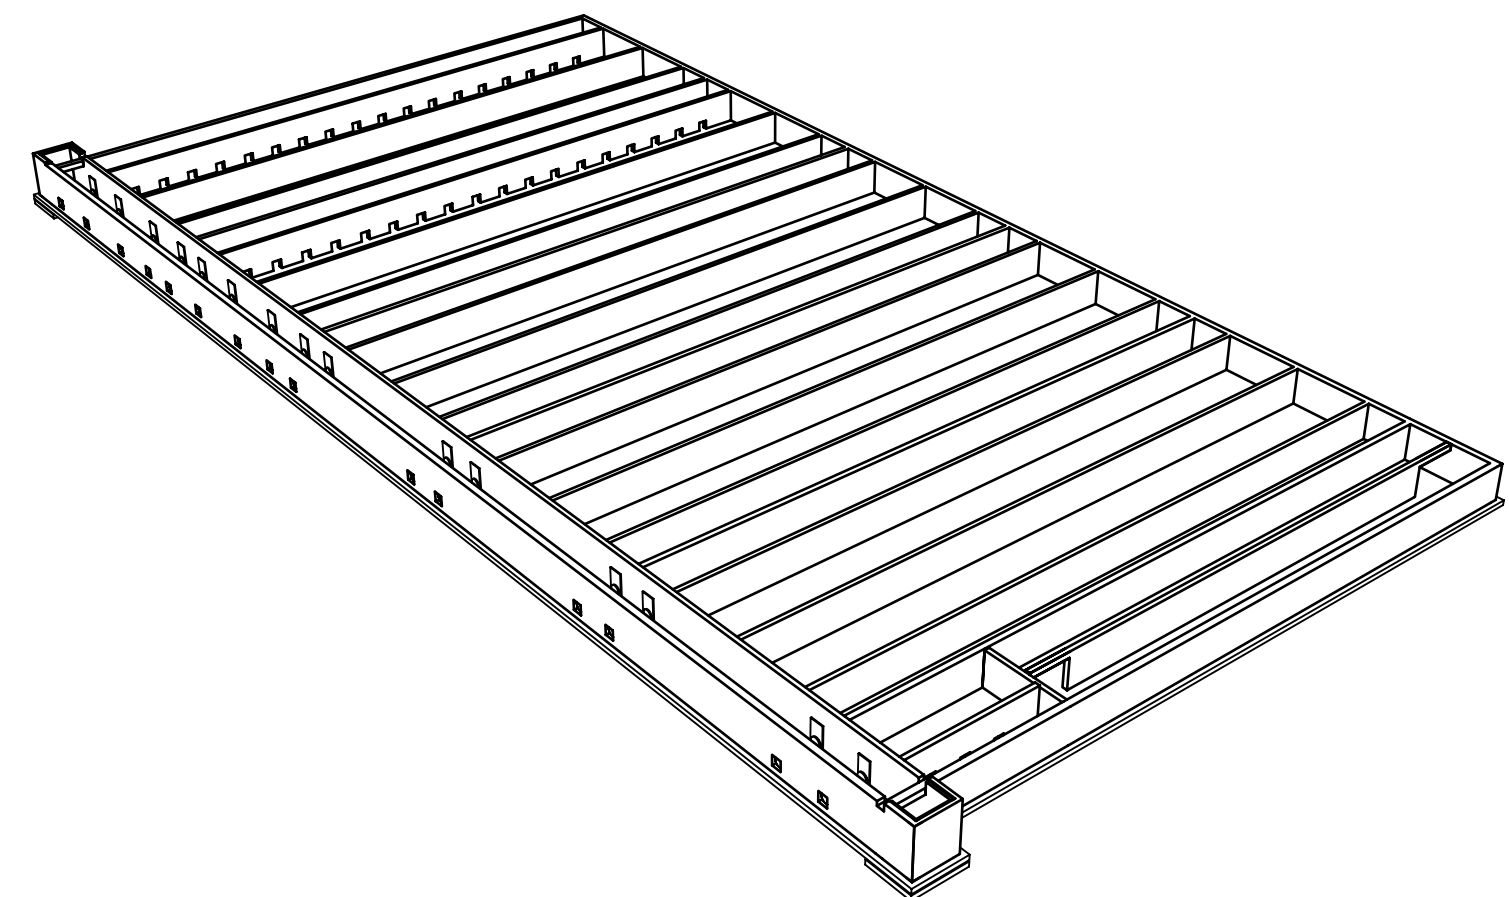

Alle maatvoering in het werk te controleren!

Betreft: Omgevingsvergunning (activiteit bouw) De nieuwbouw van een vleesvarkenstal (kelderplan / vloerenplan)	
Opdrachtgever:	Dhr. W.J. Kraaijenbrink Rengelingweg 6 7122 JW Aalten 0543 - 466500
	Projectnr.: 2016-161 Tekeningnr.: B-101 Schaal: 1:100 Formaat: 750 x 1189mm Getekend: HM Datum: 15-03-2017 Datum gewijzigd: 22-03-2017
Locatie: Rengelingweg 6 7122 JW Aalten	



Pit bouwadvies
 Voslaan 7
 7156 MN Beltrum
 0544 - 725925
 info@pitbouwadvies.nl
 www.pitbouwadvies.nl



AgruniekRijnvallei
 Bedrijfsontwikkeling
 Contactpersoon: Gert-Jan Vliem
 E-mail: g.vliem@ar-bedrijfsontwikkeling.nl
 Postbus 610 Rijnhaven 14
 6700 AP Wageningen 6702 DT Wageningen
 Telefoon: 0317 499 599
 Fax: 0317 499 590
 E-mail: info@agruniekrijnvallei.nl
 Website: www.agruniekrijnvallei.nl

Tekeningen en adviezen van Pit bouwadvies zijn gemaakt op basis van de meest actuele kennis en ervaringen uit onderzoek en praktijk.
 Pit bouwadvies is niet aansprakelijk voor schade die voortvloeit uit toepassing en uitvoering van deze tekeningen en adviezen.

© Copyright Pit bouwadvies