



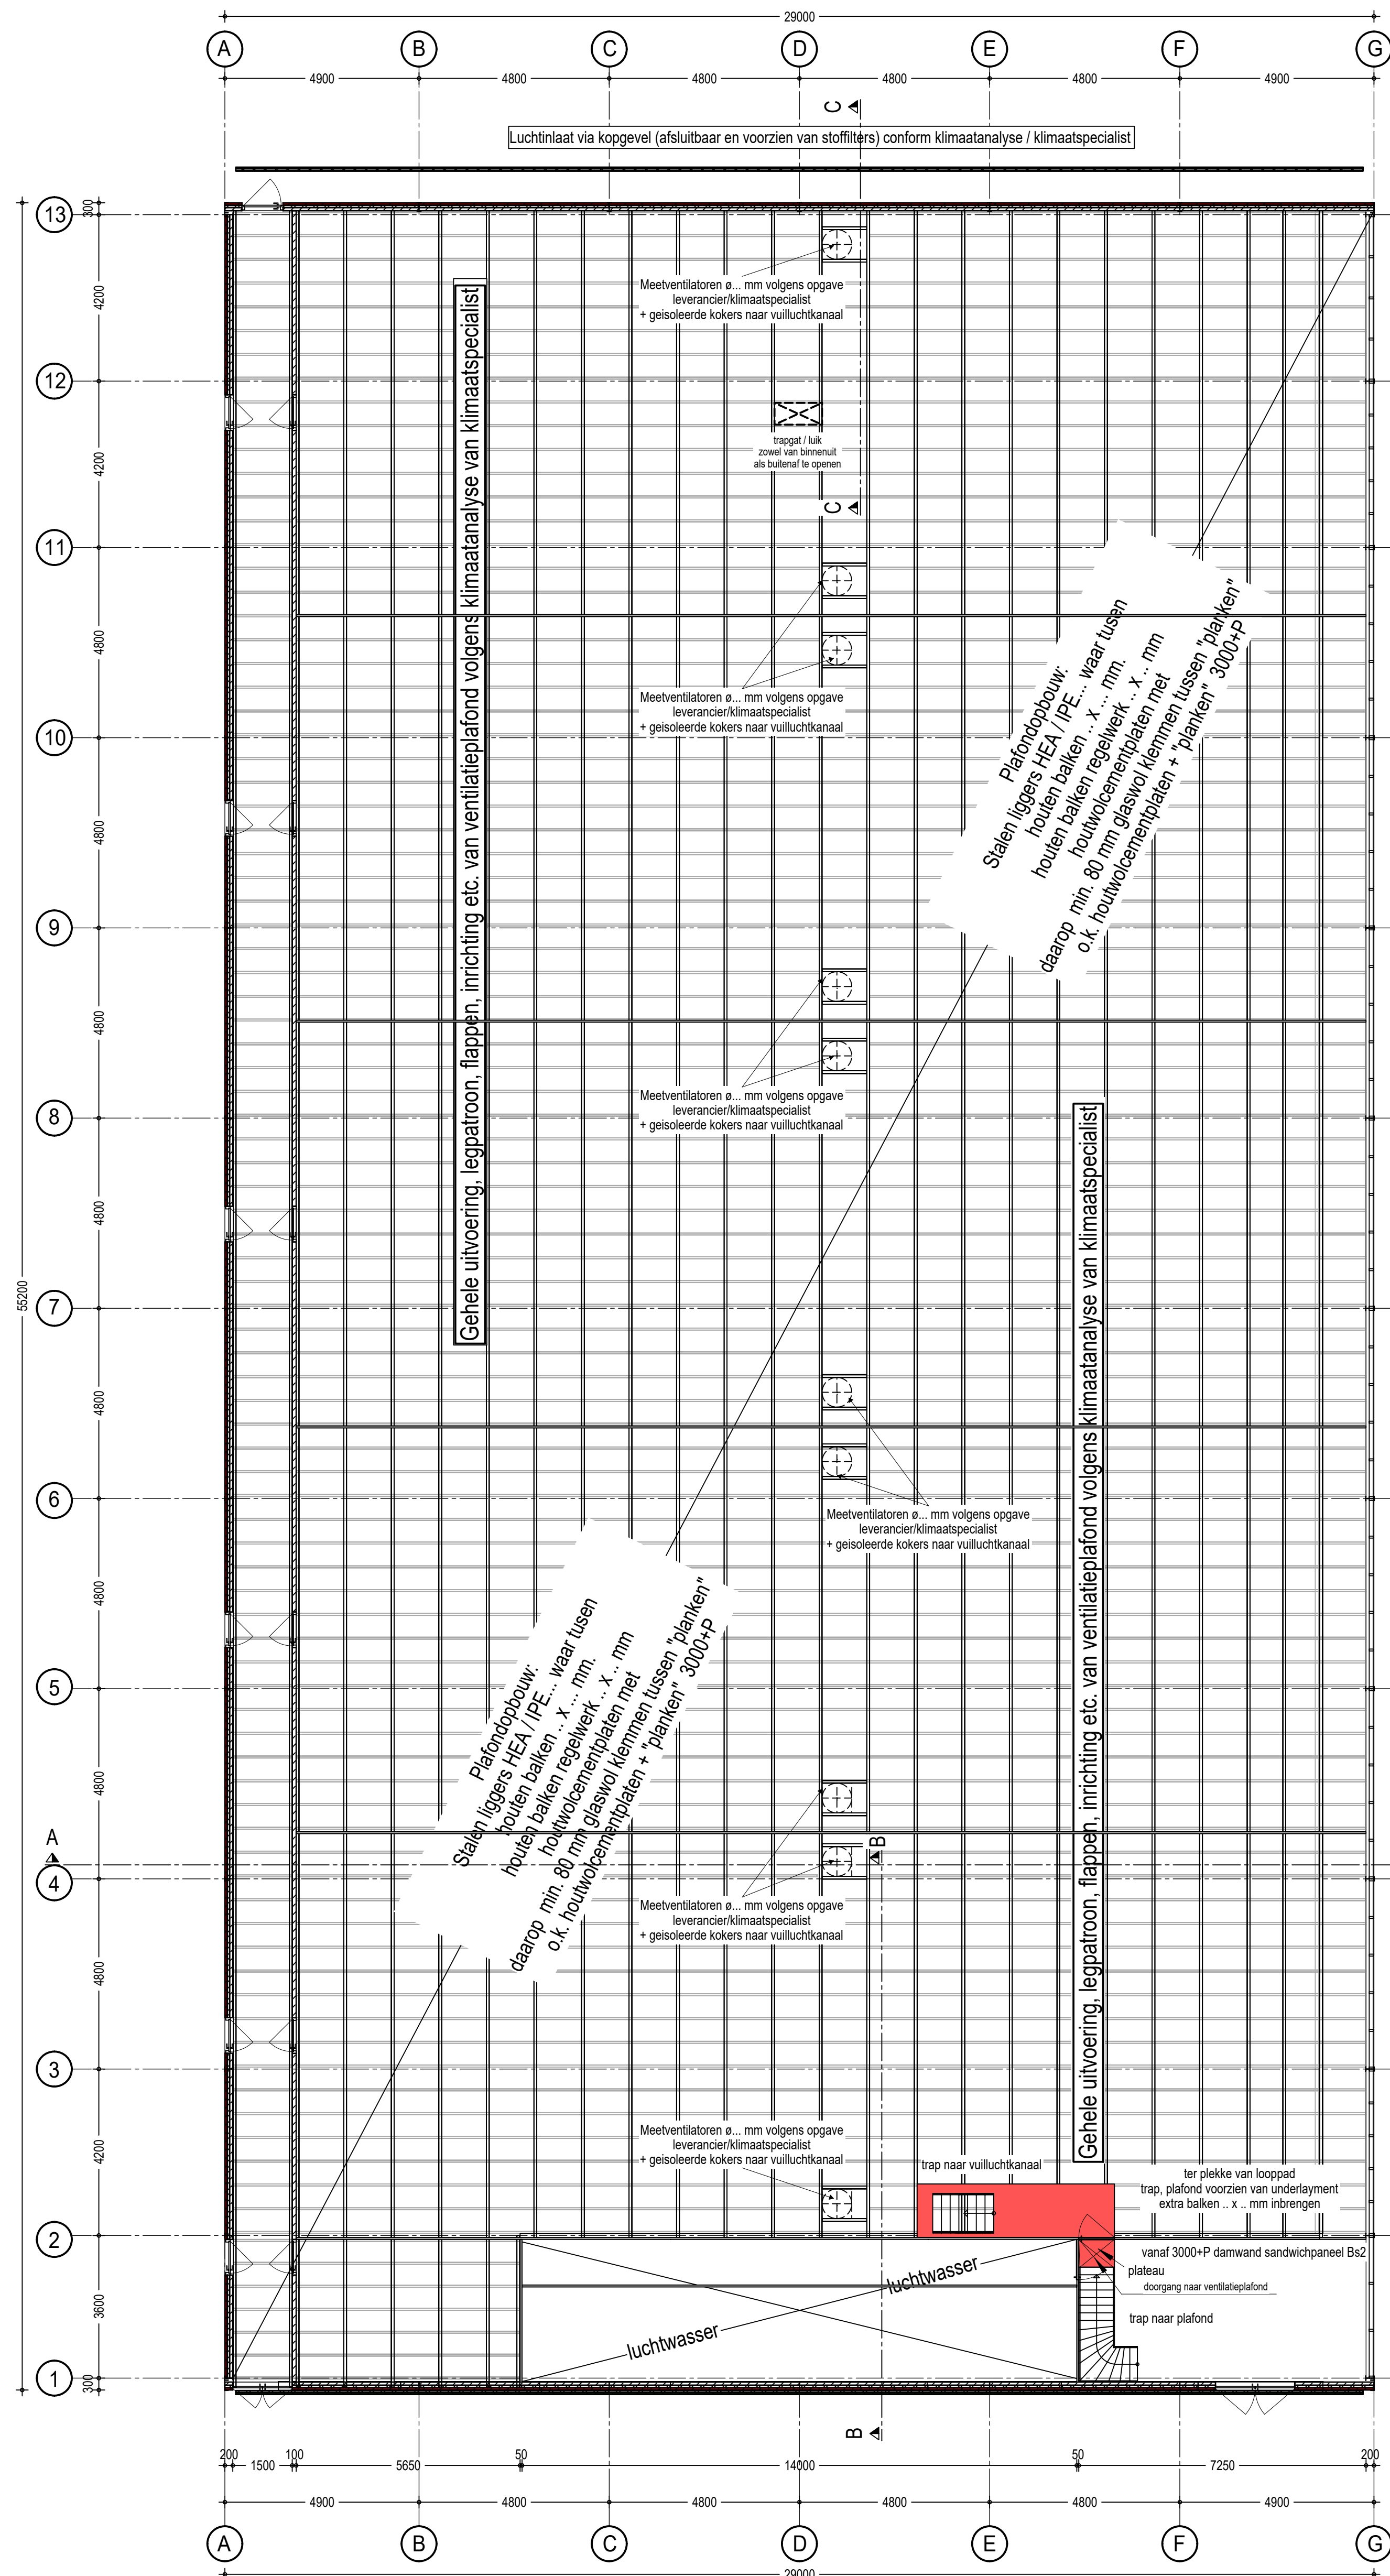

Zolderplan

Gehele uitvoering, legpatroon, flappen, inrichting etc. van ventilatieplafond volgens klimaatanalyse van klimaatspecialist



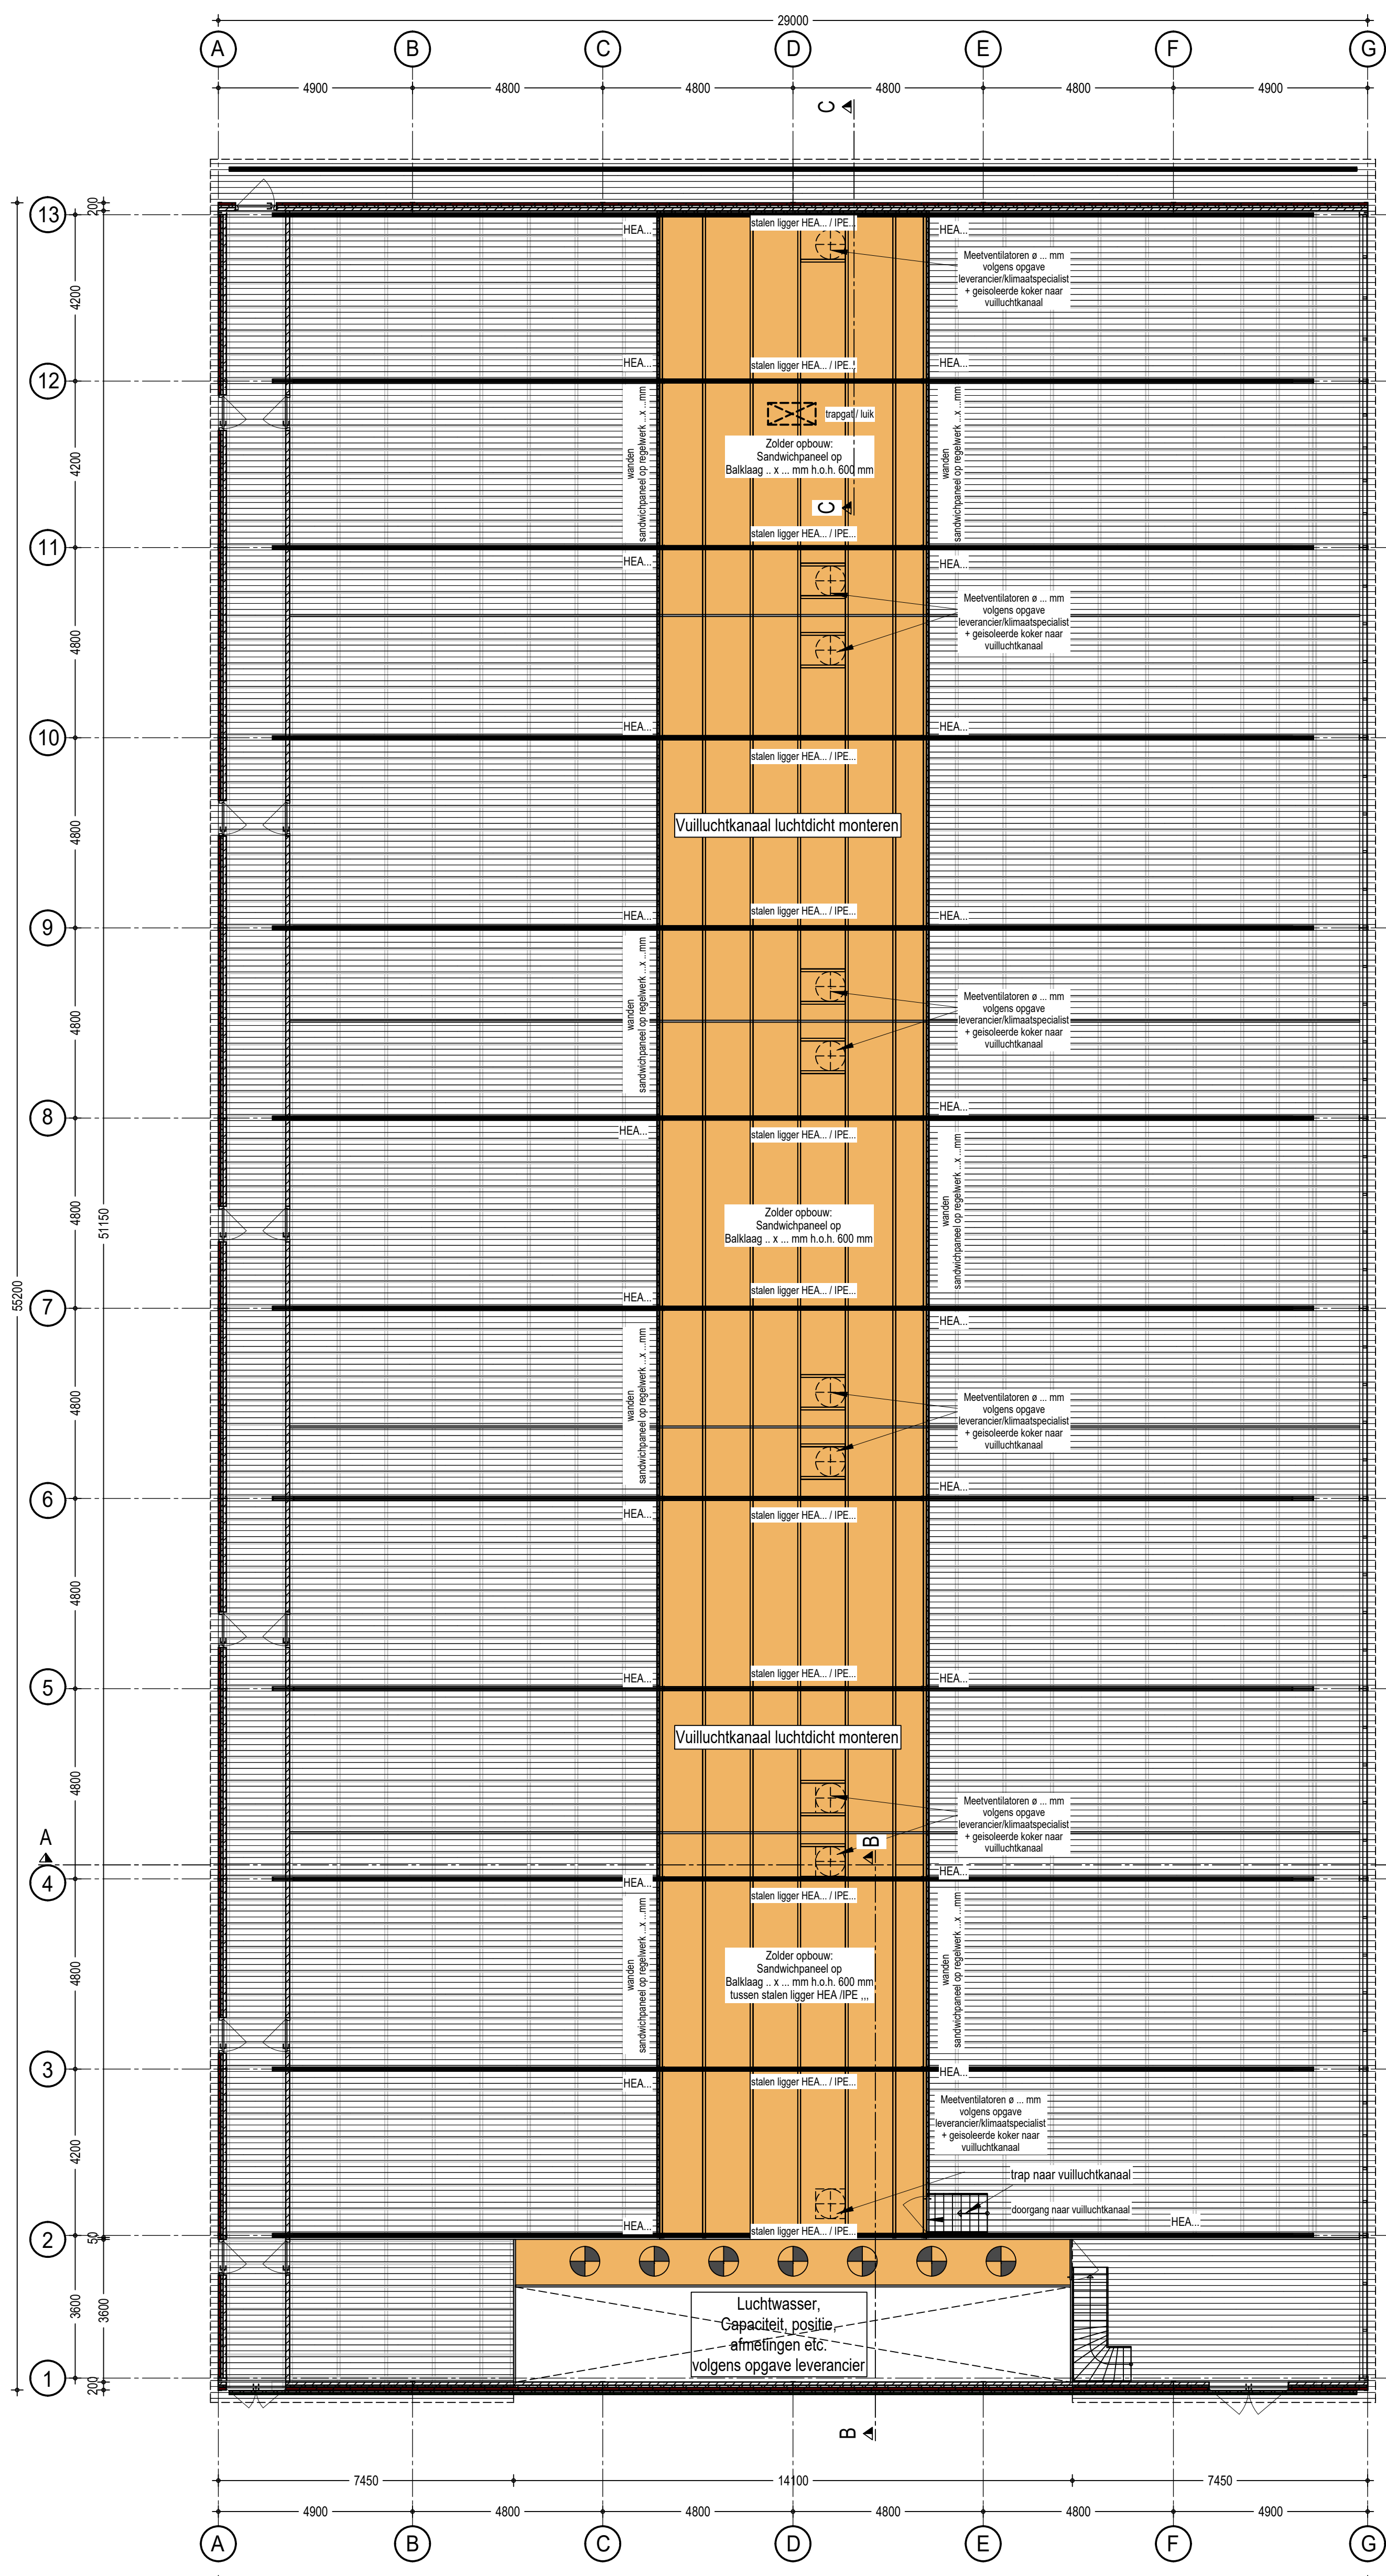


Vuilluchtkanaal

-Eventuele onderdruk / overdruk luiken volgens opgave leverancier luchtwasser.

Ventilatiesysteem uitvoeren conform klimaatadvies / ventilatiespecialist

Gehele constructie zie/volgens gegevens constructieadviesbureau ing. F.Wiggers -- Tel. 0315-270340 -- Project nr. 22.121-1K

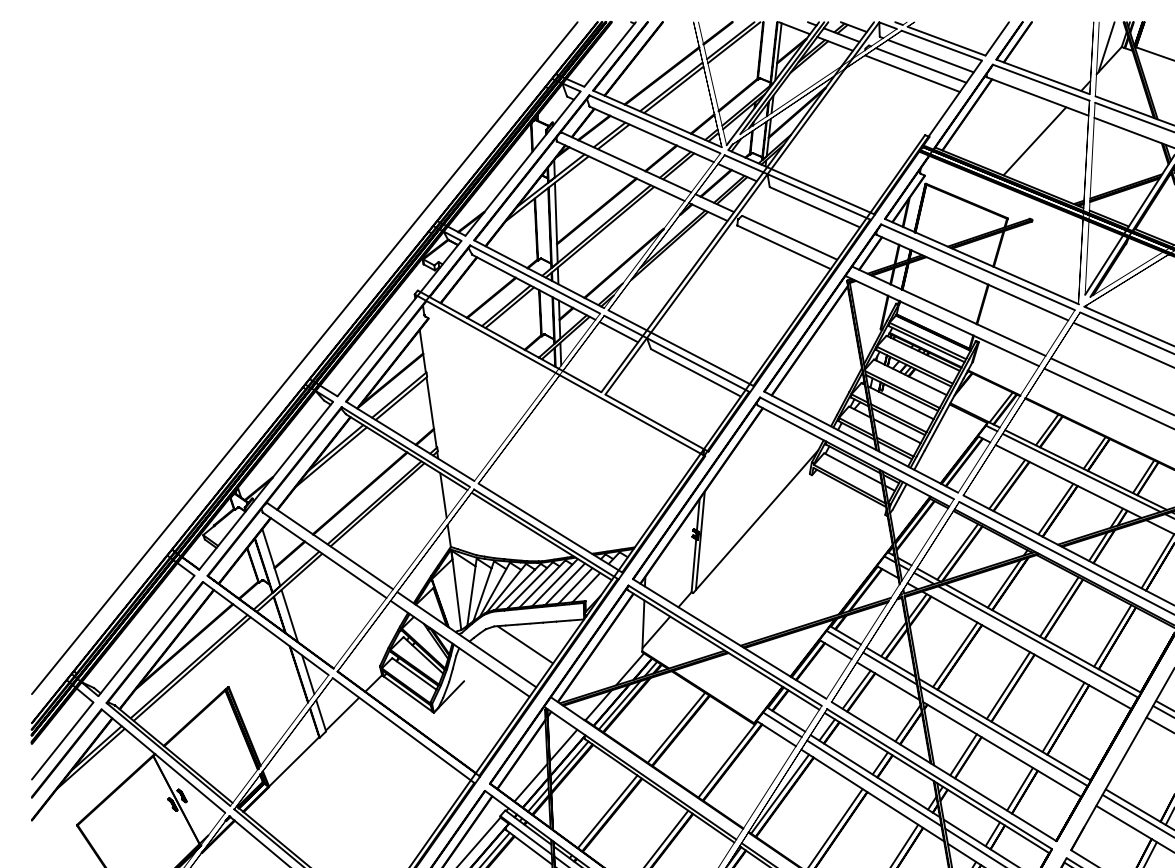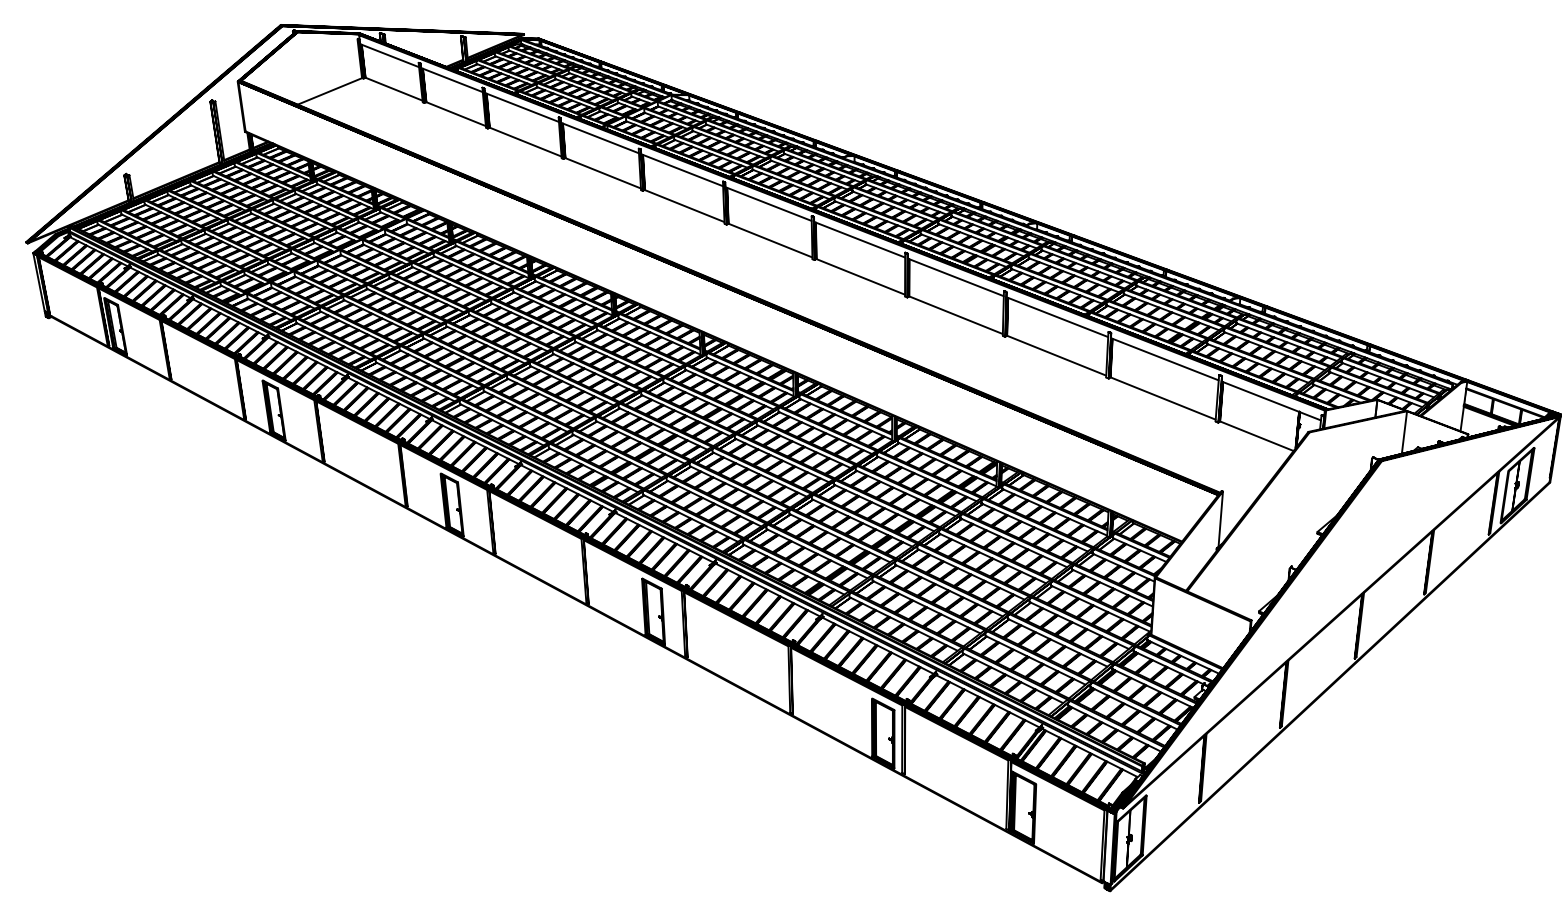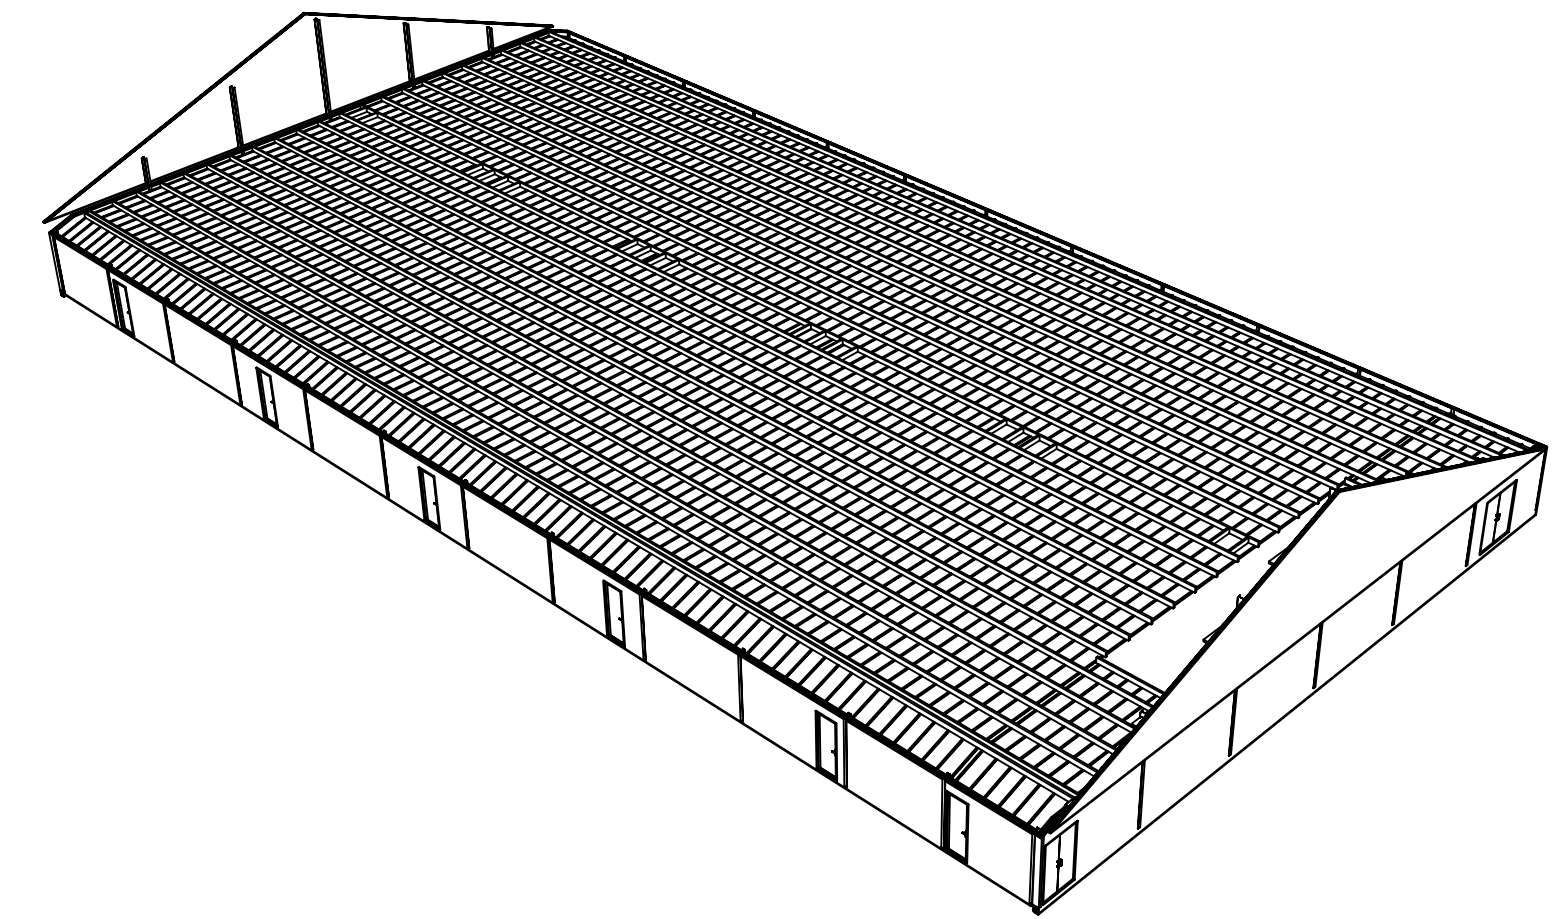

Behoort bij besluit van college van burgemeester en wethouders van Aalten

WA-17-0068-600
d.d. 26-4-2018

Alle maatvoering in het werk te controleren!

Betreft: Omgevingsvergunning (activiteit bouw) De nieuwbouw van een vleesvarkensstal (zolderplan / vuilluchtkanaal)	
Opdrachtgever: Dhr. W.J. Kraaijenbrink Rengelinkweg 6 7122 JW Aalten 0543 - 466500	Projectnr.: 2016-161 Tekeningnr.: B-102 Schaal: 1:100 Formaat: 750 x 1189mm Getekend: HM Datum: 15-03-2017 Datum gewijzigd: 22-03-2017
	Locatie: Rengelinkweg 6 7122 JW Aalten



Pit bouwadvies
Voslaan 7
7156 MN Beltrum
0544 - 725925
info@pitbouwadvies.nl
www.pitbouwadvies.nl

AgruniekRijnvallei
Bedrijfsontwikkeling

Contactpersoon: Gert-Jan Vliem
E-mail: g.vliem@ar-bedrijfsontwikkeling.nl
Postbus 610 Rijnhaven 14
6700 AP Wageningen 6702 DT Wageningen
Telefoon: 0317 499 599
Fax: 0317 499 590
E-mail: info@agruniekrijnvallei.nl
Website: www.agruniekrijnvallei.nl

Tekeningen en adviezen van Pit bouwadvies zijn gemaakt op basis van de meest actuele kennis en ervaringen uit onderzoek en praktijk.
Pit bouwadvies is niet aansprakelijk voor schade die voortvloeit uit toepassing en uitvoering van deze tekeningen en adviezen.

© Copyright Pit bouwadvies