

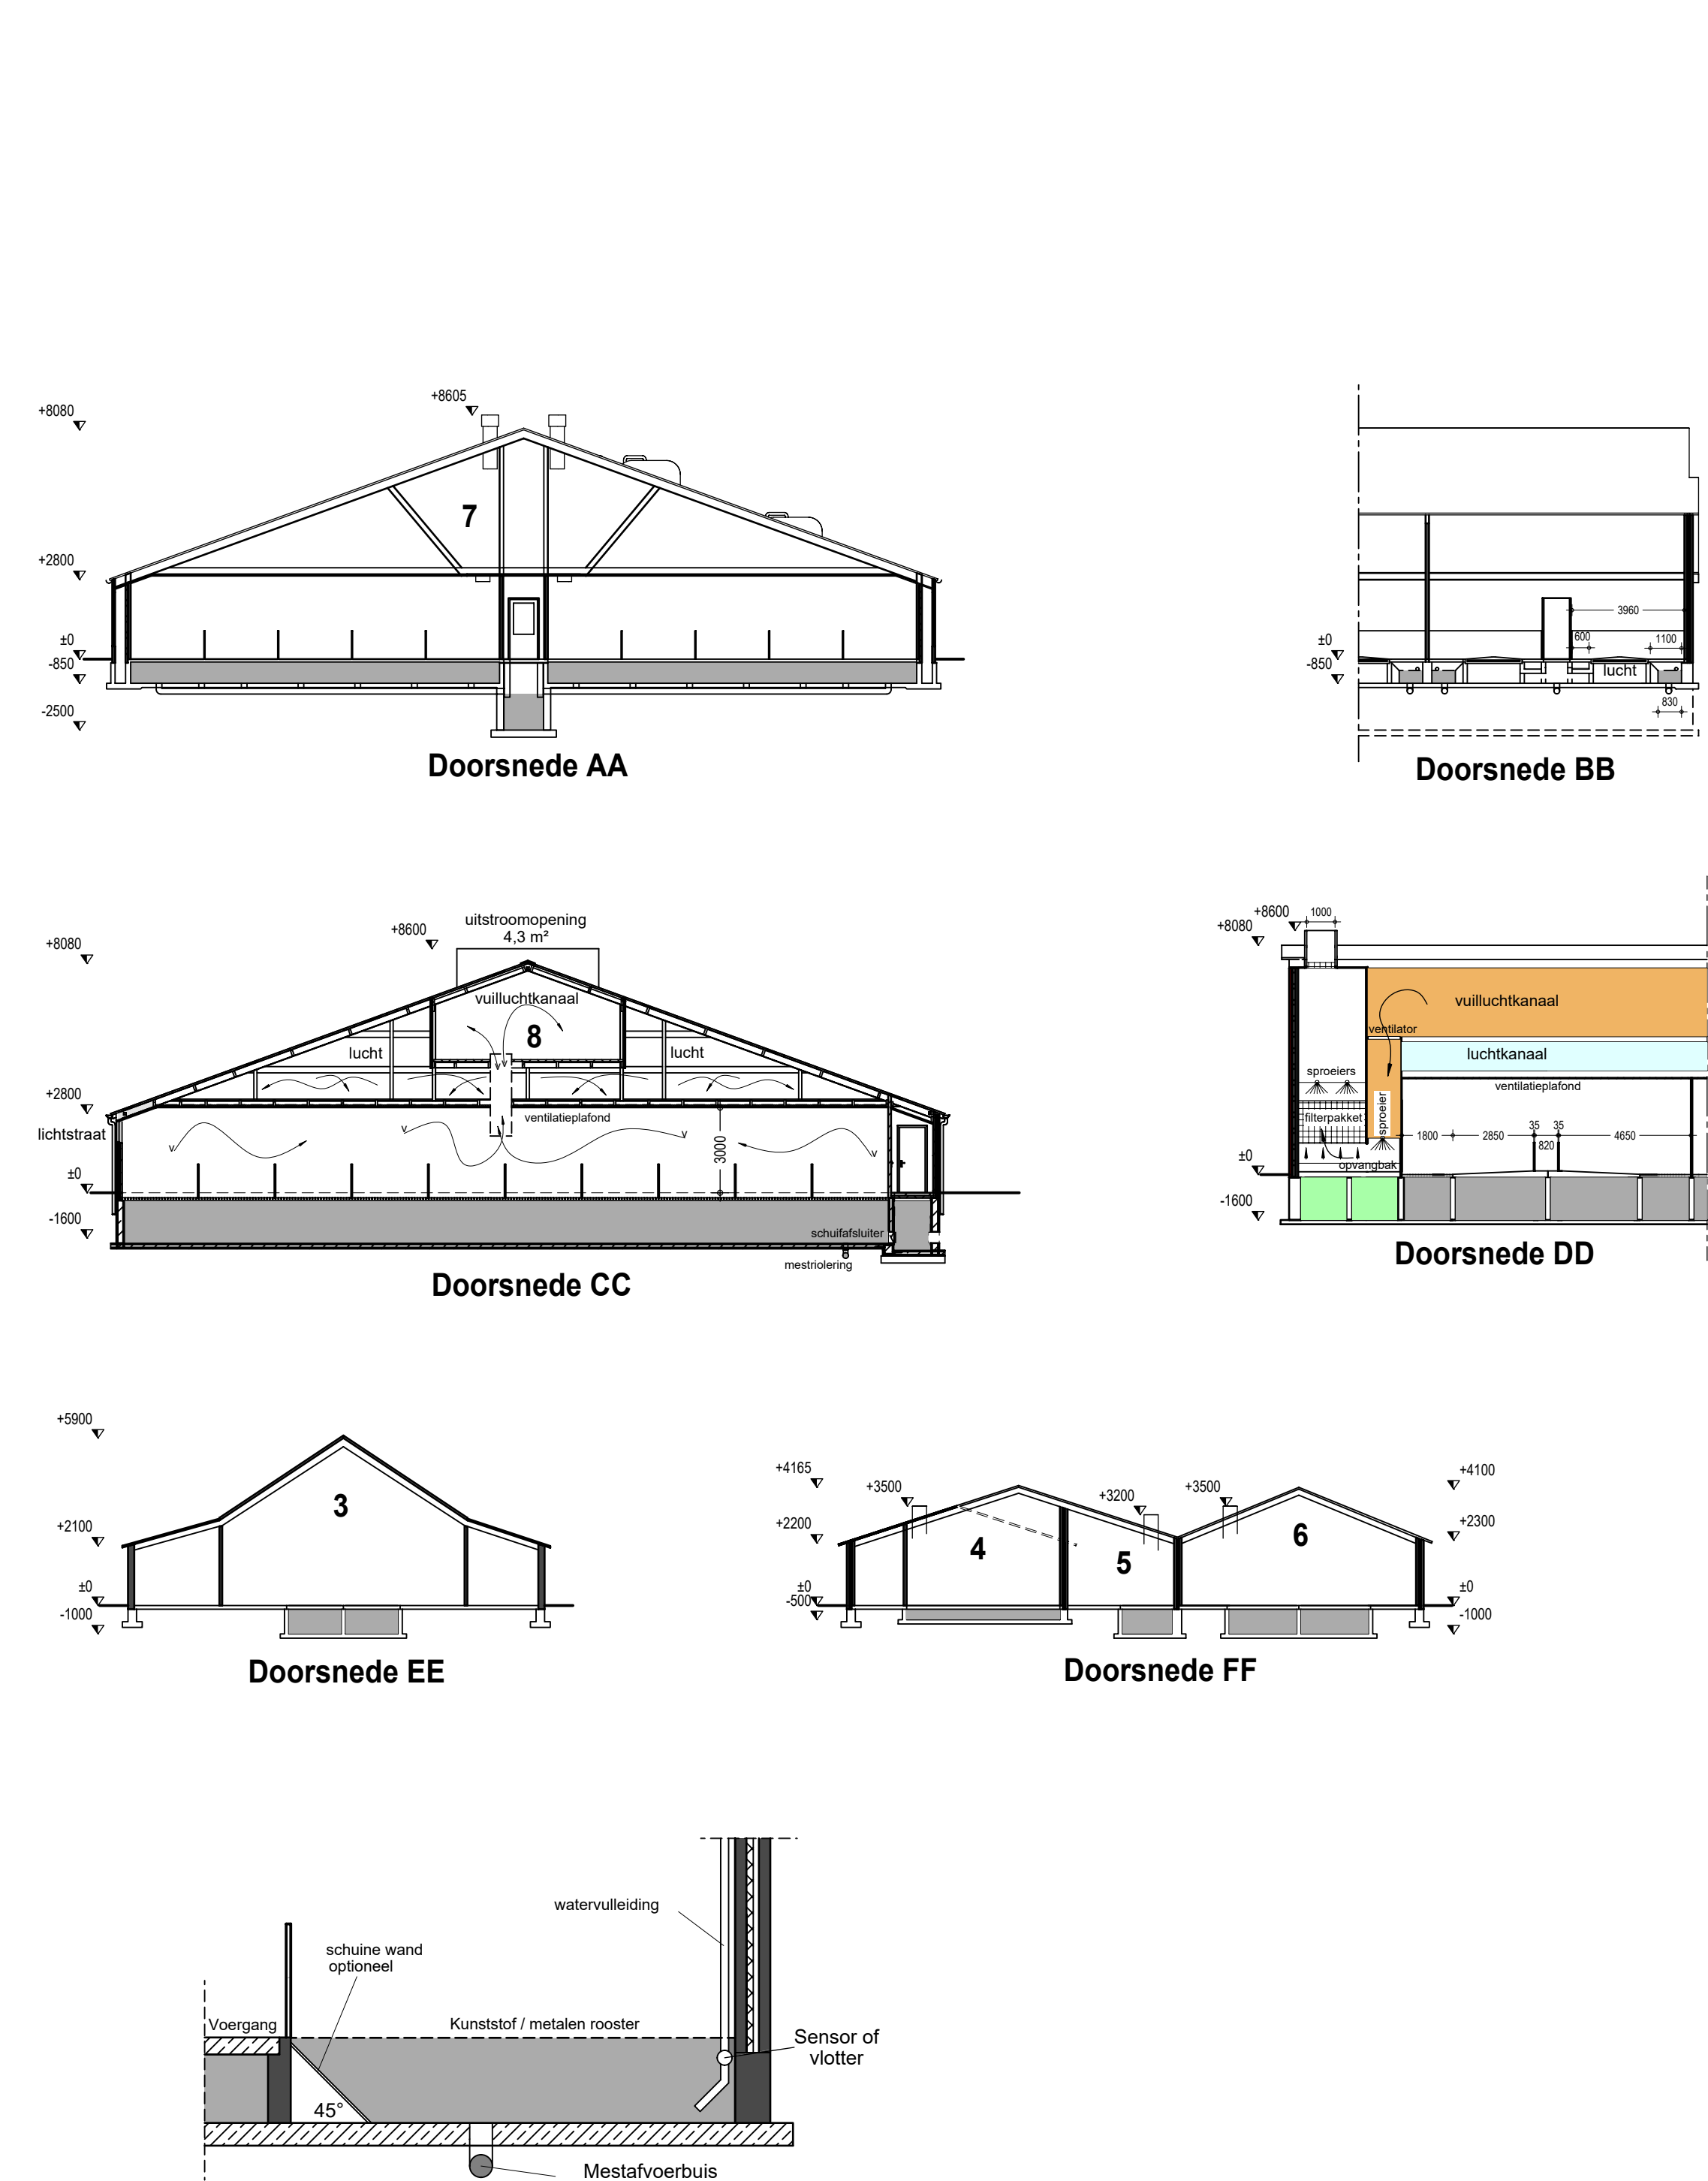


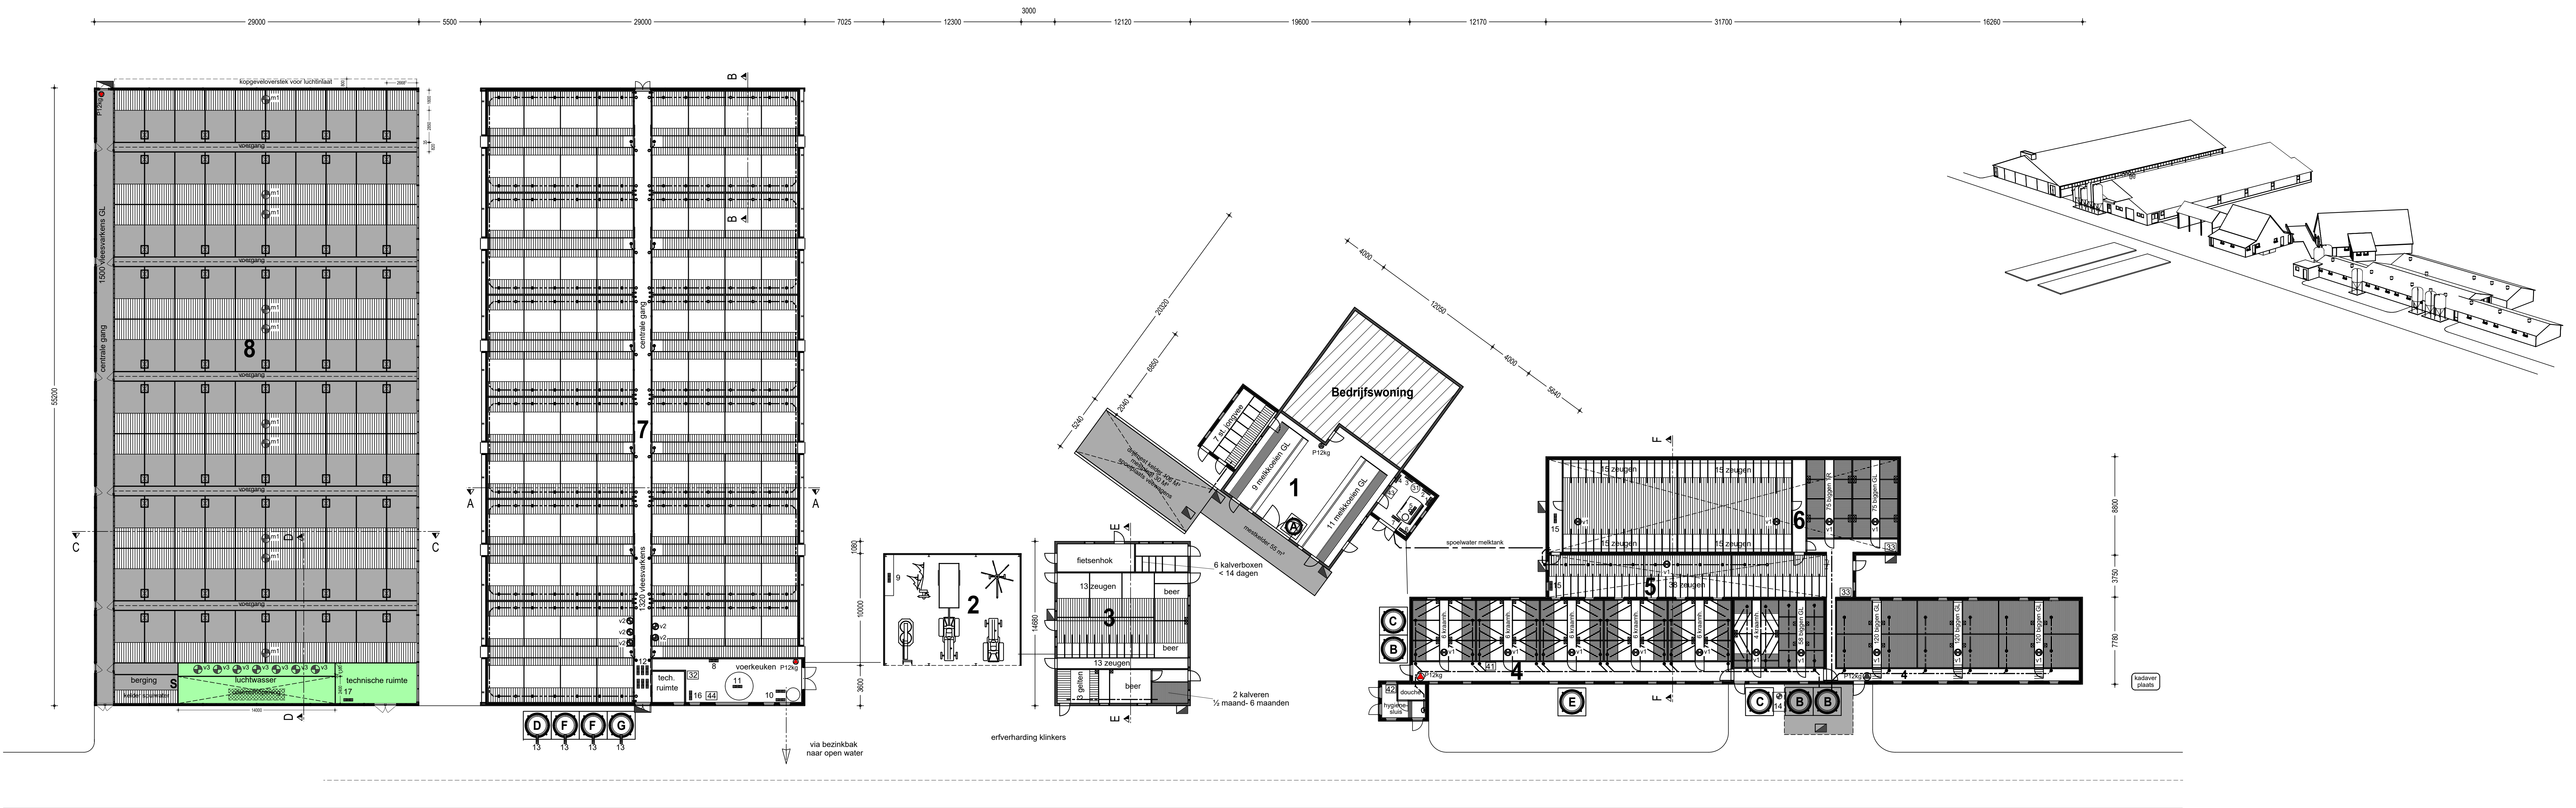

Groenlabel BWL 2006.06 (1:50)

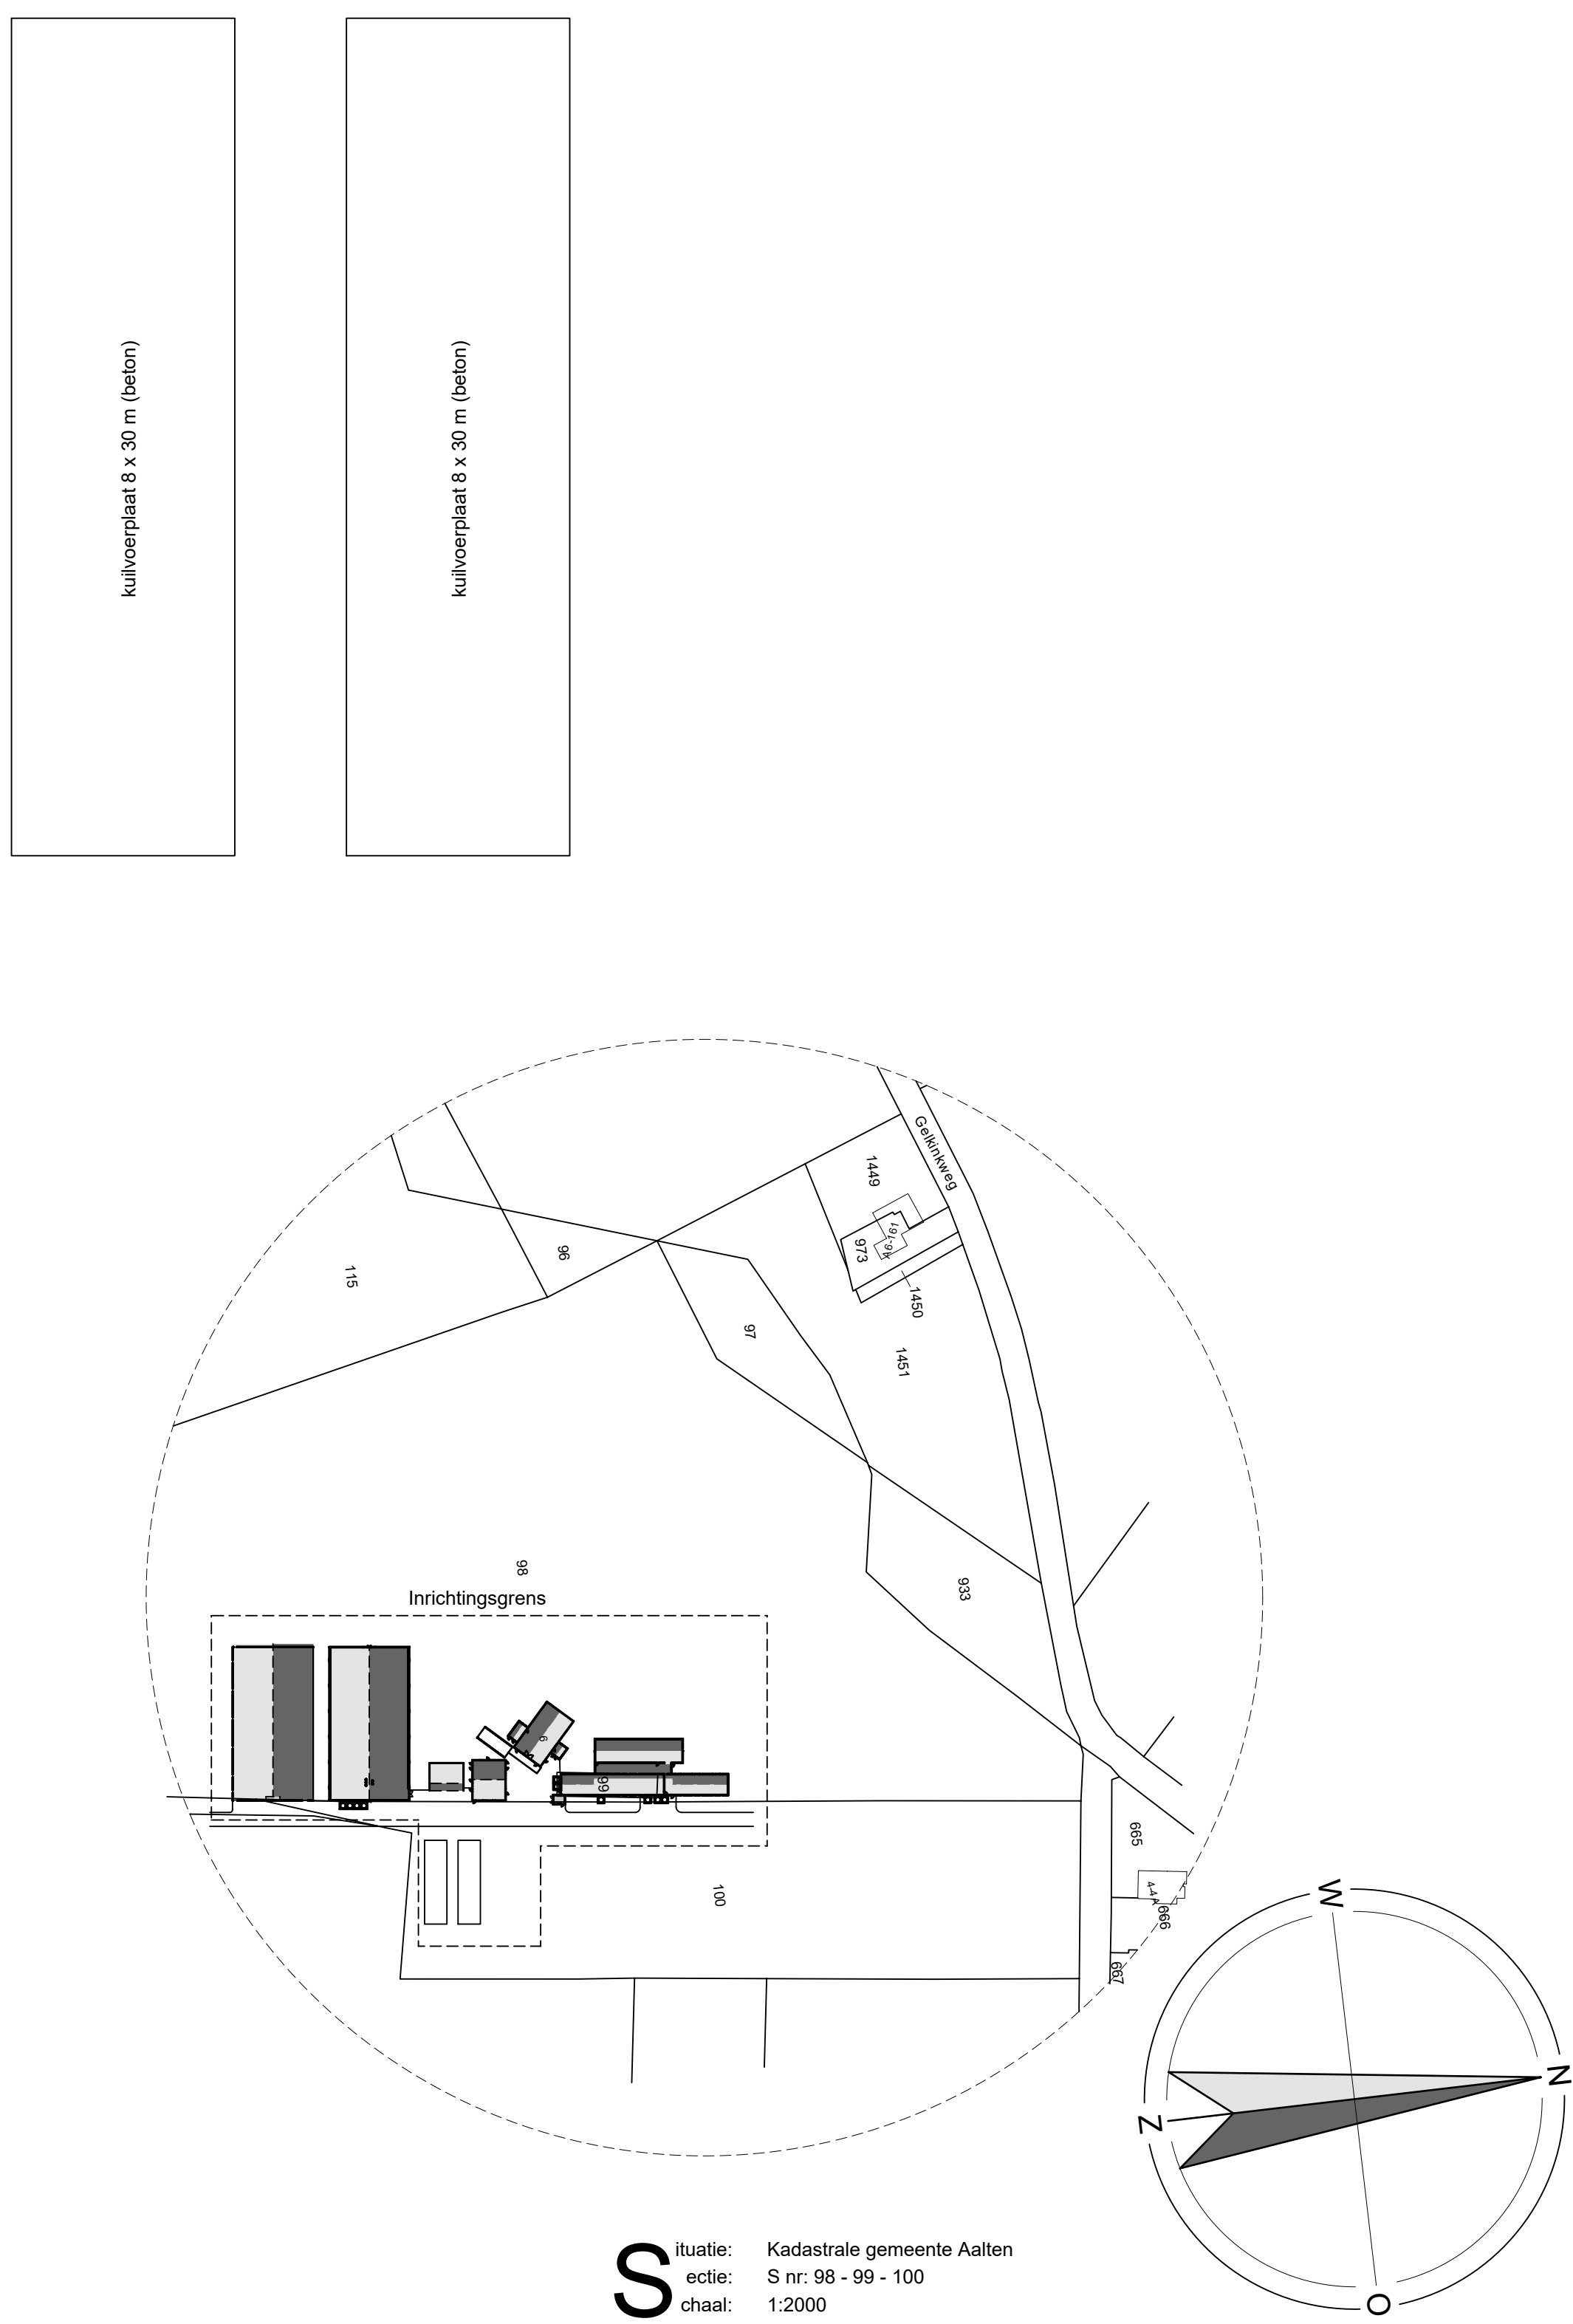

Gebouwgegevens									
Gebouw nr.	Functie	Bruto oppervlakte m²	Dak	Wanden	Vloer	Ventilatie	Dieraantallen	Rav.code	Groen Label nr.
1:	Bedrijfswoning en achterhuis	bestand	nieuw	dakpannen	baksteen	beton	20 melkkoeien	A1.1	-
2:	Werkuigenberging			golflaten	baksteen	beton	7 stuks jongvee	A3.100	-
3:	Zeugen- en jongveestal			golflaten	baksteen	beton	26 gaste/dragende zeugen	D1.3.100	-
							3 dekberen	D2.100	-
							3 opfofzeugen	D3.100	-
							8 stuks jongvee	A3.100	-
4:	Zeugen- en biggenstal			golflaten	baksteen	beton	34 kraamzeugen	D1.2.100	-
							418 gespeende biggen	D1.1.3	BWL2006.06
5:	Zeugenstal			golflaten	baksteen	beton	38 gaste/dragende zeugen	D1.3.100	-
6:	Zeugen- en biggenstal			golflaten	baksteen	beton	60 gaste/dragende zeugen	D1.3.100	-
							75 gespeende biggen	D1.1.100	-
							75 gespeende biggen	D1.1.3	BWL2006.06
7:	Vleesvarkensstal			golflaten	baksteen	beton	1320 vleesvarkens	D3.2.7.2.1	B899.02.070
8:	Vleesvarkensstal			golflaten	prefab betonelementen	beton	1500 vleesvarkens	D3.2.8	BWL2011.11.V2
Totaal:		0.000 m²	0.000 m²						3.216 m²

Renvooi				Verbrandingsvermogen			
Elektrisch vermogen	Aantal	KW pist	KW totaal	Gebouw nr.	Aantal	KW pist	KW totaal
1 Koeler	1	1,50	1,50	1	15	15	1
2 Vacuumpomp	1	1,50	1,50	1	31	31	7
3 Waterpomp	1	1,50	1,50	1	32	64	5-6
4 Melkpomp	1	1,00	1,00	1	26	26	
5 Roerwerk	1	0,18	0,18	1	33	33	
6 Hogedrukreiniger	1	2,50	2,50	1			
7 Tankreiniger	1	0,37	0,37	1			
8 Hogedrukreiniger	1	4,00	4,00	7			
9 Handgereedschap	1	4,00	4,00	2			
10 Pomp en ontzuingsinstallatie	1	4,40	4,40	7			
11 Menger	1	1,50	1,50	7			
12 Voerinstallatie	6	1,50	9,00	7			
13 Vijzel	4	0,37	1,48	7			
14 Kadaverkoeling	1	0,50	0,50	4			
15 Voermachine	2	0,75	1,50	5-6			
16 Compressor	1	1,50	1,50	7			
17 Pompen luchtwater	1	3,00	3,00	8			
Totaal elektrisch vermogen				55,18 KW			
Legenda				Verbrandingsvermogen			
■ Kelder	■ Vulluchtkanaal	■ Brandblussers					
■ Inkomende lucht	■ Spuiwater						
Totaal opslagcapaciteit voersilo's				55,5 ton			

Betreft:		Omgevingsvergunning (activiteit Milieu)	
Natuurbeschermingswetvergunning			
Opdrachtgever:		Projectnr.:	
Dhr. W.J. Kraaijenbrink		2016-161	
Rengelingweg 6		Tekeningsnr.:	
7122 JW Aalten		MV 1	
0543 - 466500		Schaal:	
		1:200	
		Formaat:	
		A 0	
		Getekend:	
		MH	
		Datum:	
		26-09-2005	
		Datum gewijzigd:	
		18-10-2005	
		14-12-2005	
		21-09-2010	
		10-07-2015	
		19-10-2016	
		14-11-2016	
		15-05-2017	
Locatie:		Rengelingweg 6	
		7122 JW Aalten	
Pit bouwadvies		AgruniekRijnvallei	
		Bedrijfsontwikkeling	
Pit bouwadvies		Contactpersoon:	
Postbus 610		Gert-Jan Vliem	
7150 AP Beltrum		E-mail:	
0544 - 729225		g.vliem@ar-bedrijfsontwikkeling.nl	
info@pitbouwadvies.nl		Postbus 610	
www.pitbouwadvies.nl		6700 AP Wageningen	
		6702 DT Wageningen	
		Telefoon:	
		0317 499 599	
		Fax:	
		0317 499 599	
		E-mail:	
		info@agruniekrijnvallei.nl	
		Webste:	
		www.agruniekrijnvallei.nl	

Tekeningen en schakelen van Pit bouwadvies zijn gemaakt op basis van de meest actuele kennis en ervaringen en worden niet gegarandeerd.

© Copyright Pit bouwadvies