
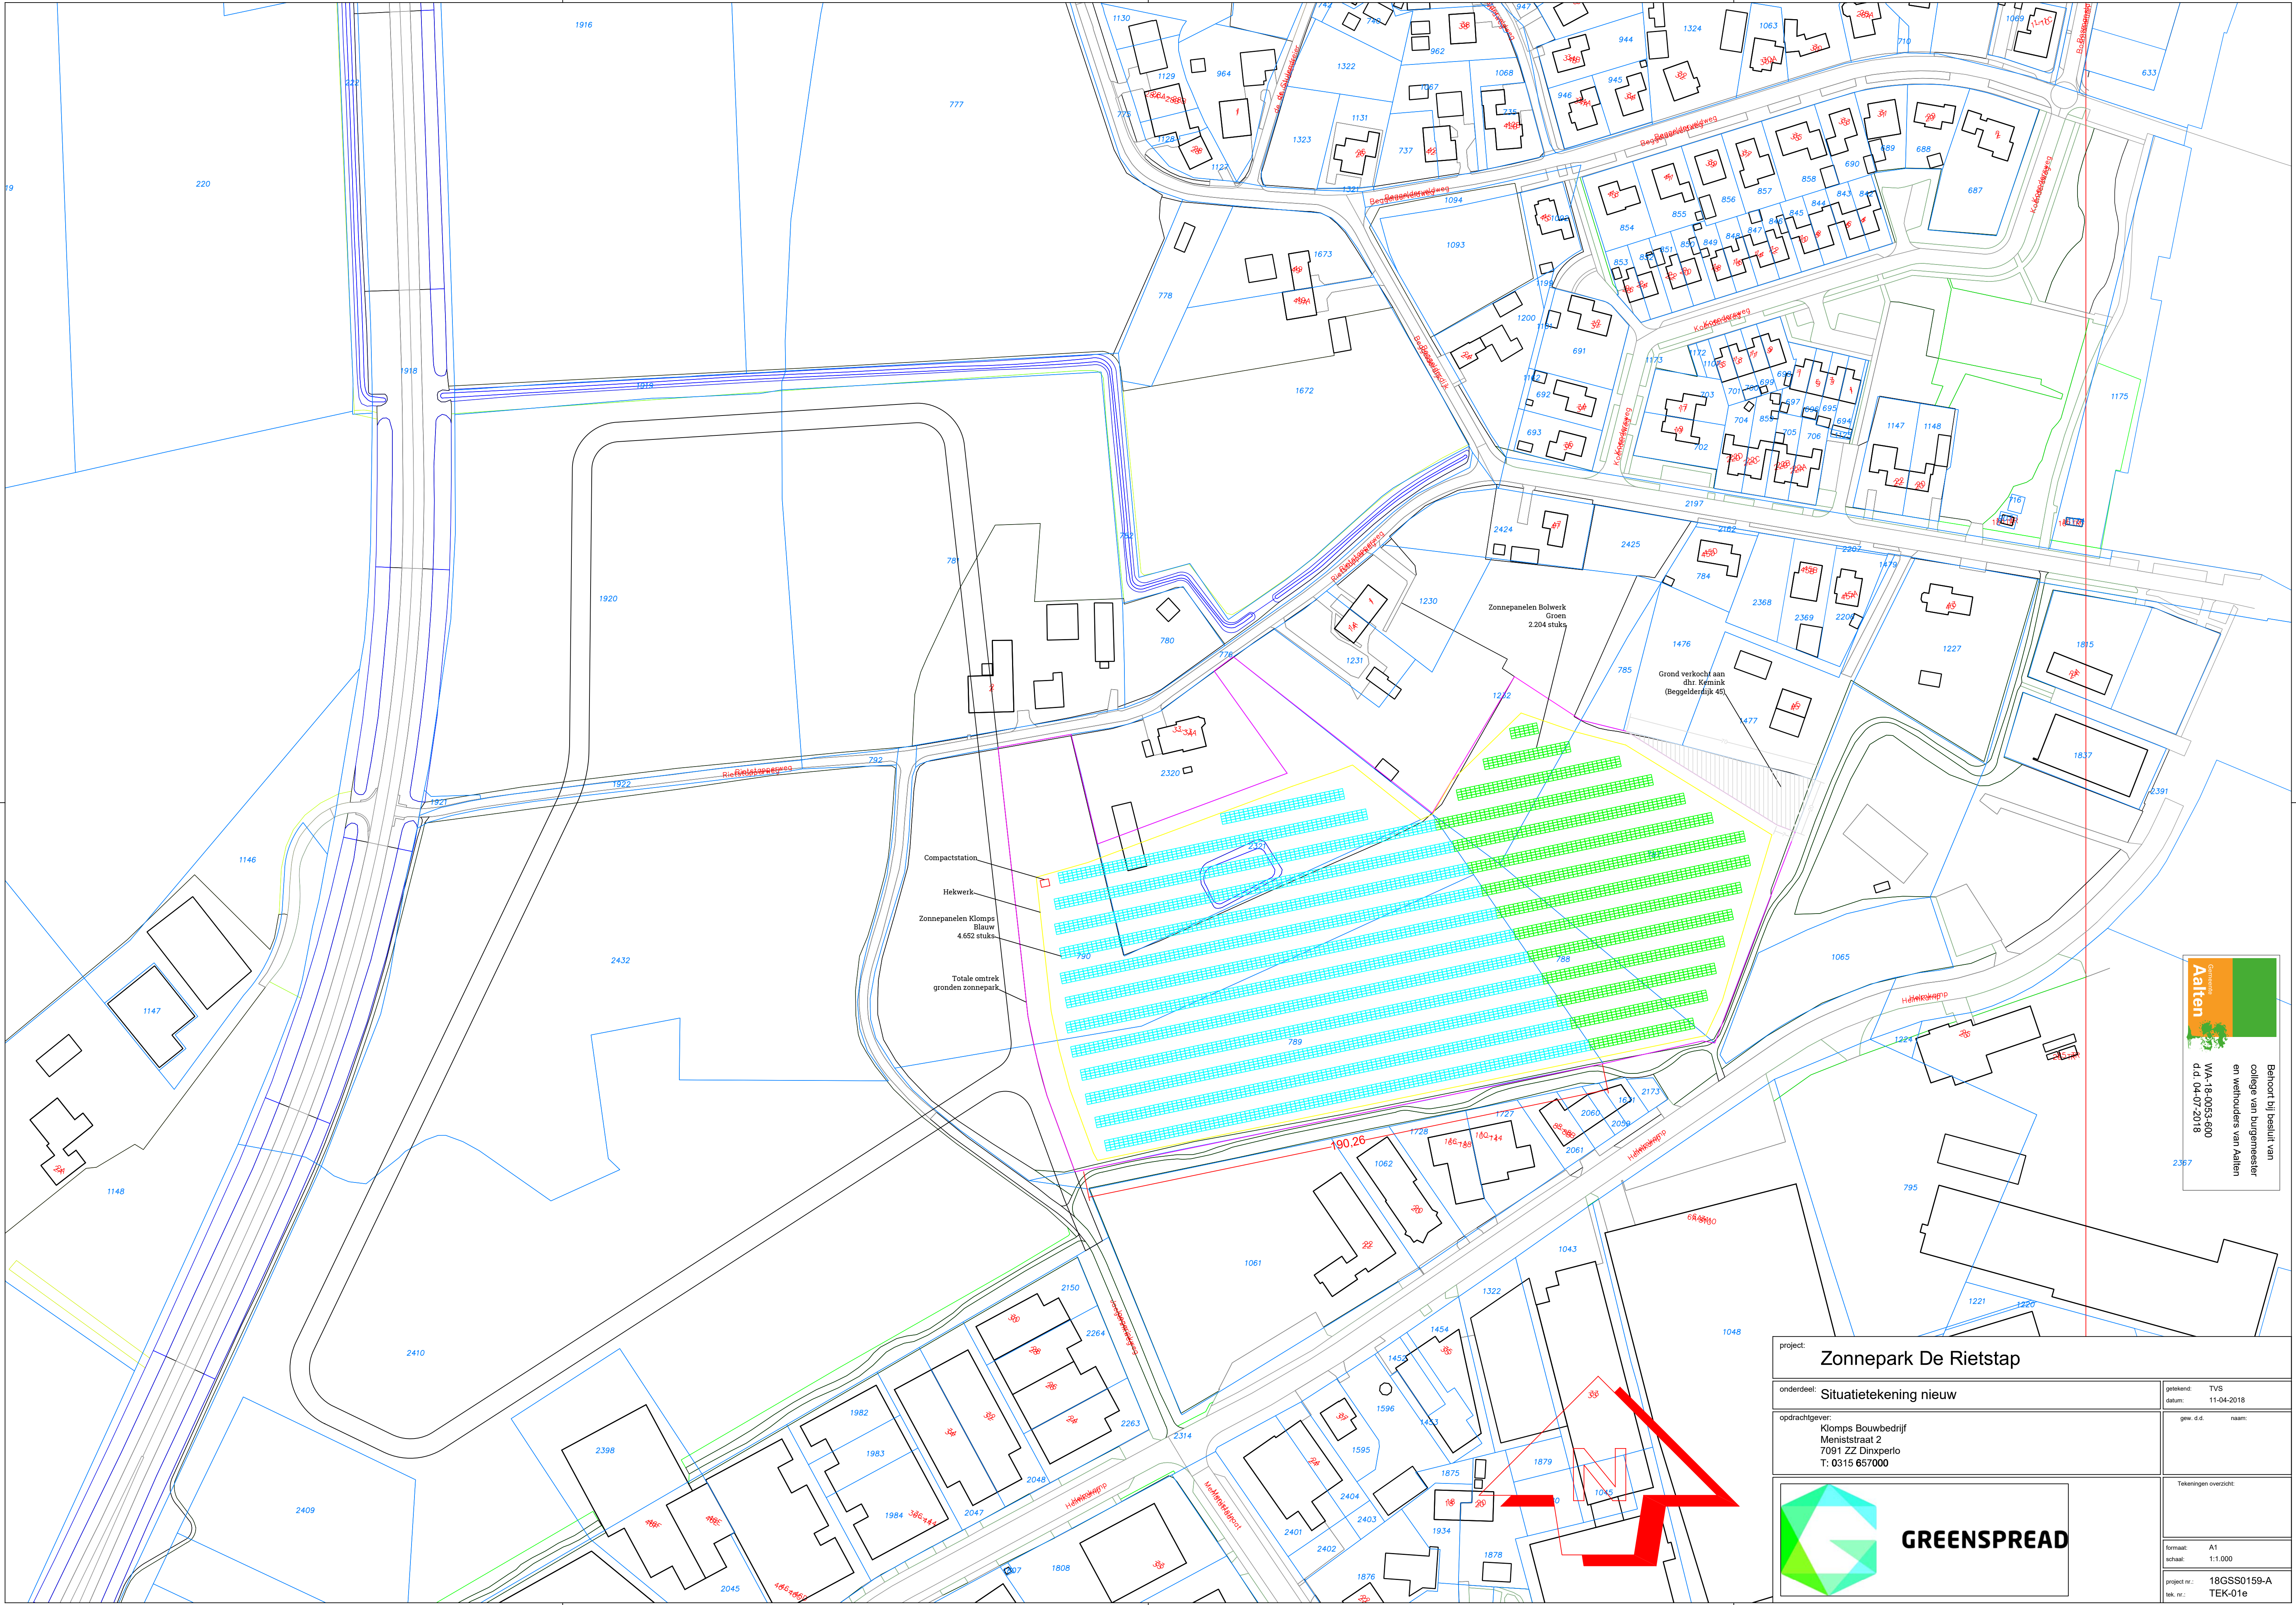


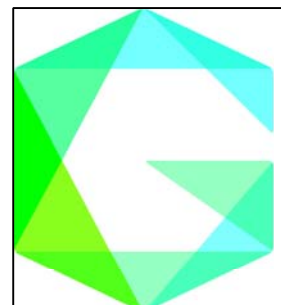

Gemeente Aalten
Behoort bij besluit van
college van burgemeester
en wethouders van Aalten
WA-18-0053-600
d.d. 04-07-2018

project: Zonnepark De Rietstap		getekend: TVS	
onderdeel: Situatietekening nieuw		datum: 11-04-2018	
opdrachtgever: Klomps Bouwbedrijf Meniststraat 2 7091 ZZ Dinxperlo T: 0315 657000		gew. d.d.	naam:
Tekeningen overzicht:			
formaat: A1		schaal: 1:1.000	
project nr.: 18GSS0159-A		tek. nr.: TEK-01e	

**GREENSPREAD**