


Legenda					
symb.	gebouw	omschrijving	aantal	vermogen kW p/st	eenheid

Legenda voertuigen						Legenda voertuigen					
symb.	gebouw	omschrijving	aantal	vermogen kW p/st	eenheid	symb.	gebouw	omschrijving	aantal	vermogen kW p/st	eenheid

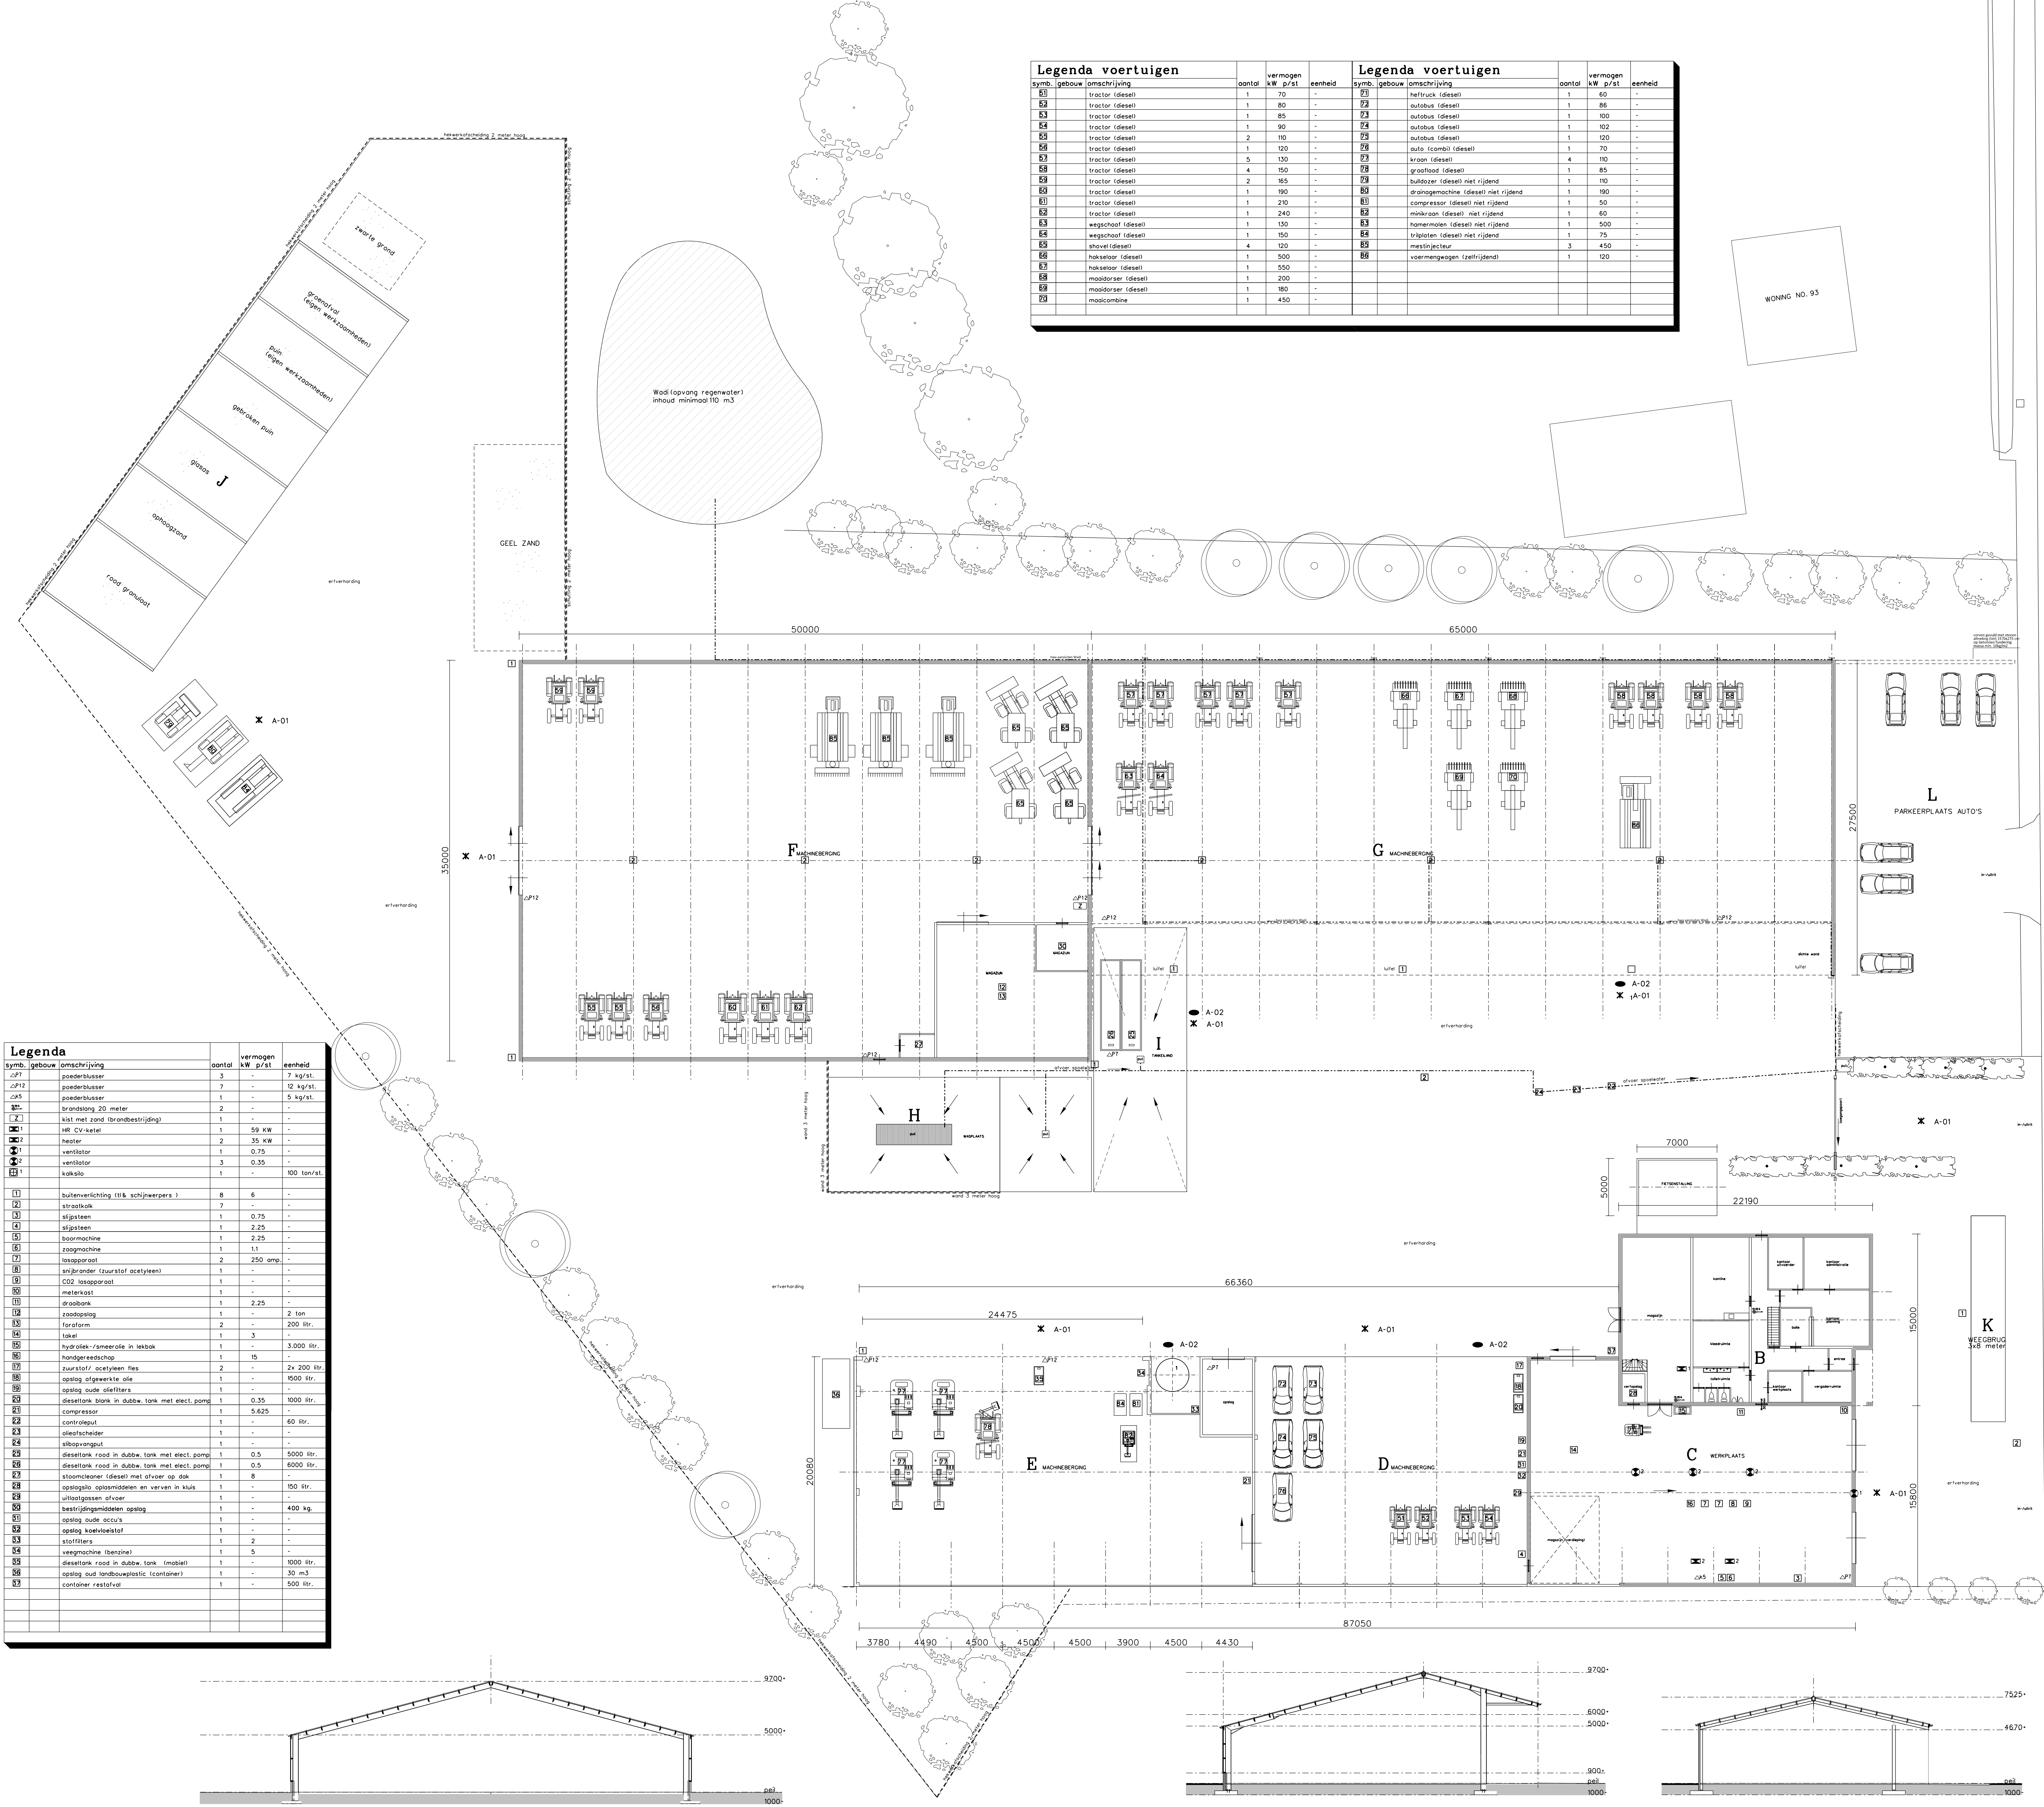

Brandweerenrenvooi

deur en kozijn met een weerstand tegen branddoorslag en brandoverslag (WBDBO) van ten minste 30 minuten levens is de deur zelfsluitend en heeft een aanslag in het kozijn van 25 mm

Δ¹ Het/De draagbare blustoestellen) voldoet / voldoen aan het gestelde in hoofdstuk 2 van de uitgave "Brandveiligheidsinstallaties", 1e druk, 2e oplage uitgave december 2002

Δ² De mini-brandslanghospel(s) voldoet/voldoen aan het gestelde in hoofdstuk 4 van de uitgave "Brandveiligheidsinstallaties", 1e druk, 2e oplage uitgave december 2002

Renvooi aan- en afvoerbewegingen

- X A-01 aan-/ afvoer landbouwvoertuigen
- A-02 toelevering landbouwgrondstoffen

Gebouwen

- B kantoor/ kantine/ kleedruimte vergaderkamer/ opslag
- C werkplaats/ magazijn/ veropslagkluis
- D werkplaatsopslagruimte/ machineberging
- E machineberging/ kalksilo
- F machineberging/ opslag zaad (grondstoffen)/ bestrijdingsmiddelen
- G machineberging
- H wasplaats machinepark
- I tankelland
- J opslag rood granulaat, ophoogzand, glas, gebroken puin, puin, groenafval, zwarte grond & gele grond
- K weegbrug
- L parkeerterrein

