


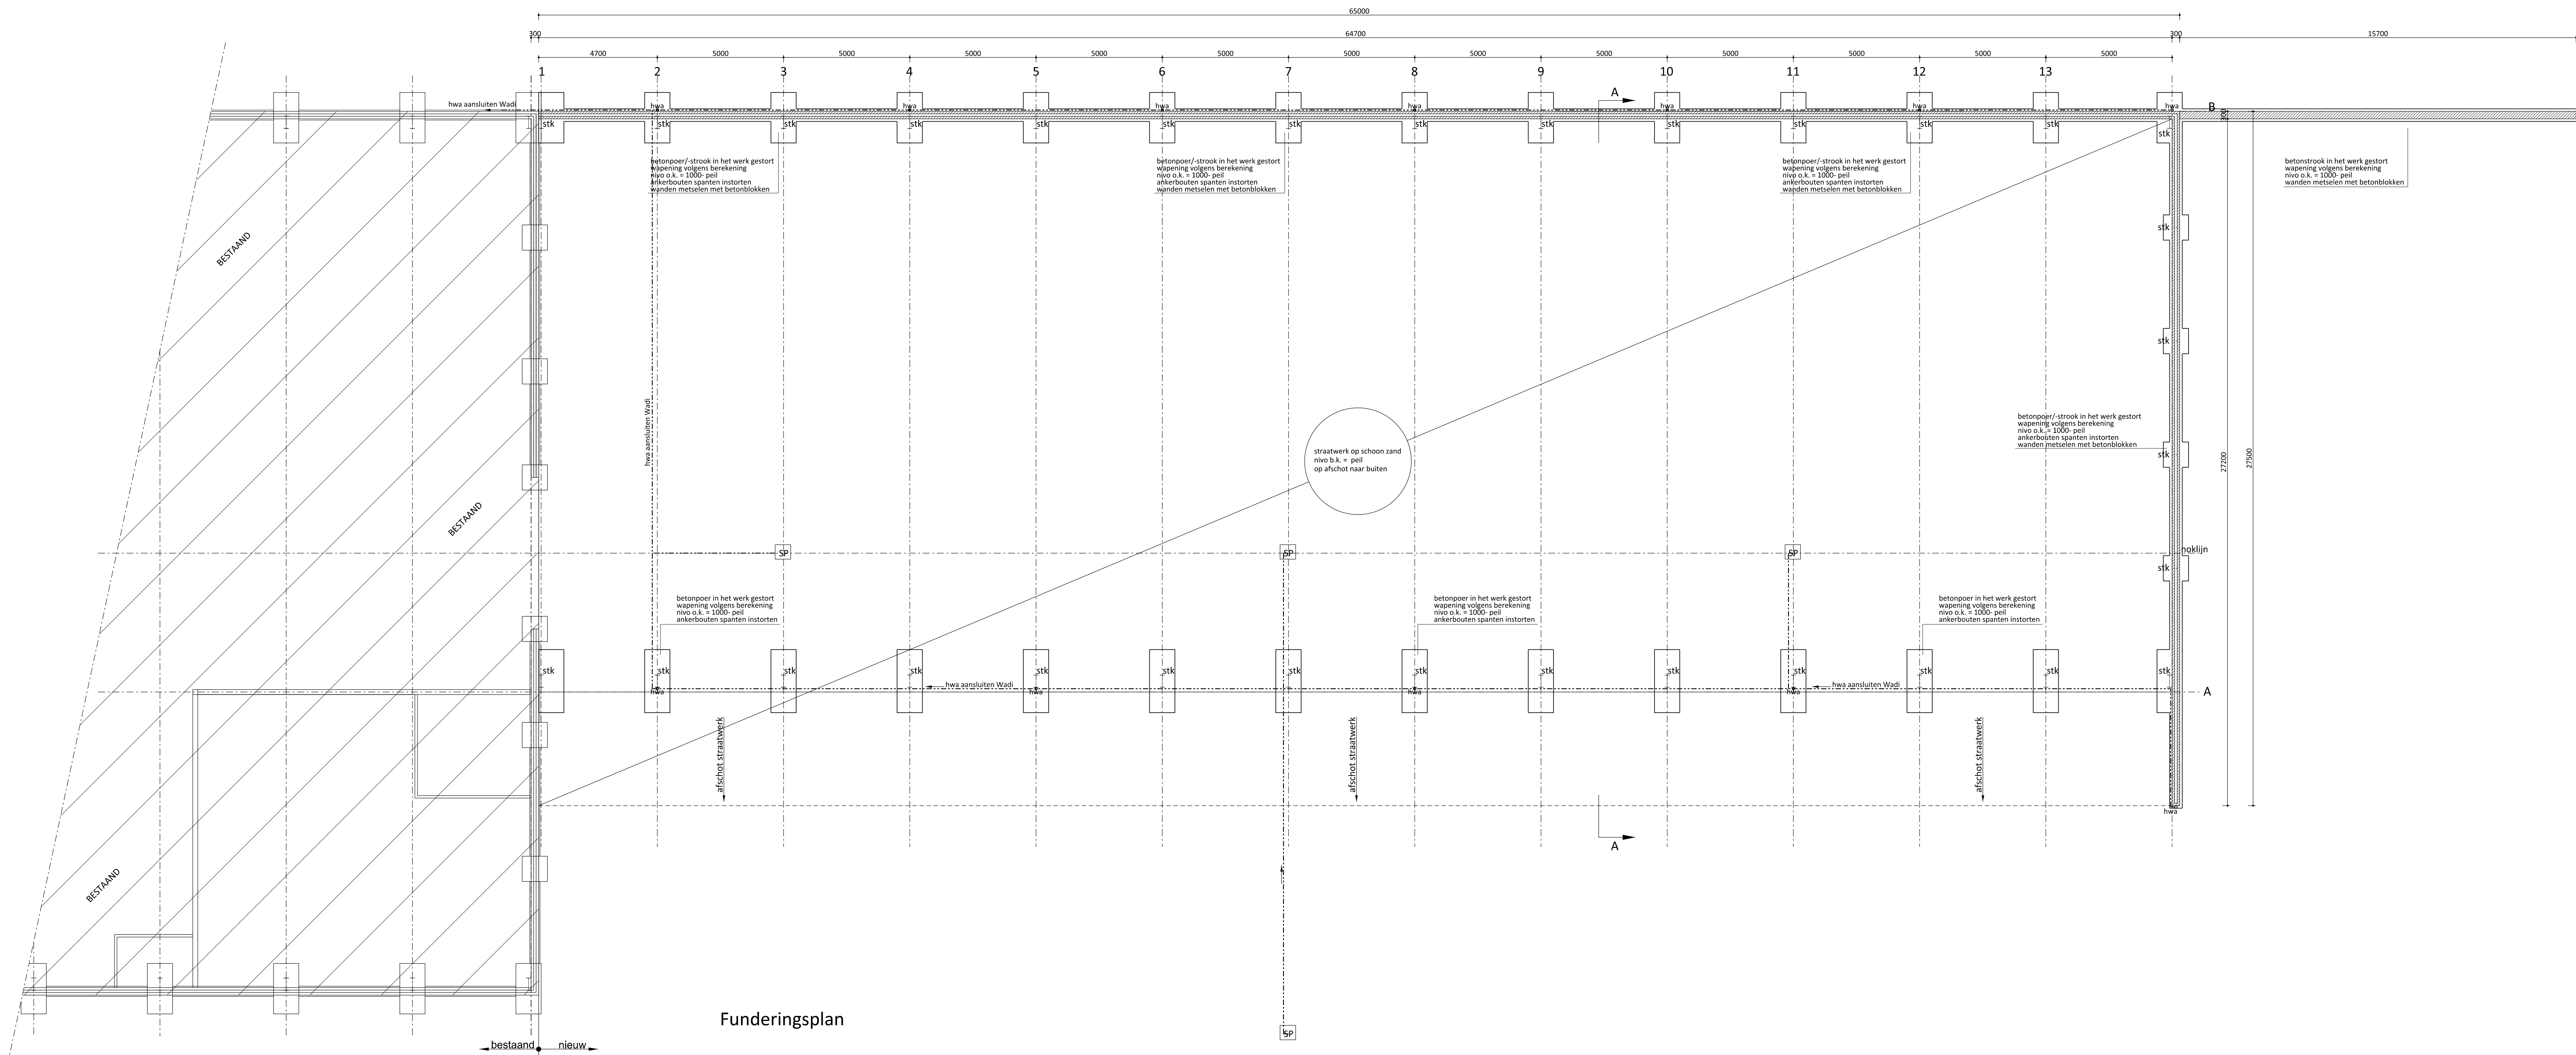

Funderingsplan



Behoort bij besluit van
college van burgemeester
en wethouders van Aalten

WA-19-0119-600
d.d. 30-06-2020

Van Westreenen Adviseurs
Anthonie Folkertsstraat 1a
3712 MB Barneveld
T: (0342) 47 42 55
F: (0342) 47 42 81
E: info@vanwestreenen.nl

Voorzondeling 504
7131 JA Lichtmoorde
T: (0544) 37 97 37
F: (0544) 37 83 64
E: info@vanwestreenen.nl

PROJECT:
Uitbreiding van een werktuigenberging

OPDRACHTGEVER:
Coöperatieve Werktuigen Vereniging Barlo en Omstreken U.A.
Lichtenvoordssestraatweg 91
7121 RD AALTEN

LOCATIE: Lichtenvoordssestraatweg 91 te Aalten

ONDERDEEL:
Aanvraag Omgevingsvergunning (bouwen)
maten voor de uitvoering in het werk controleren!!

SCHAAL: 1:100

GETEKEND: RTP/EG

FORMAAT: 594x1189

DATUM: 25/04/2019

WIJZIGING:

PROJECTNUMMER:
BO-CWV1
Blad 3 van 3