



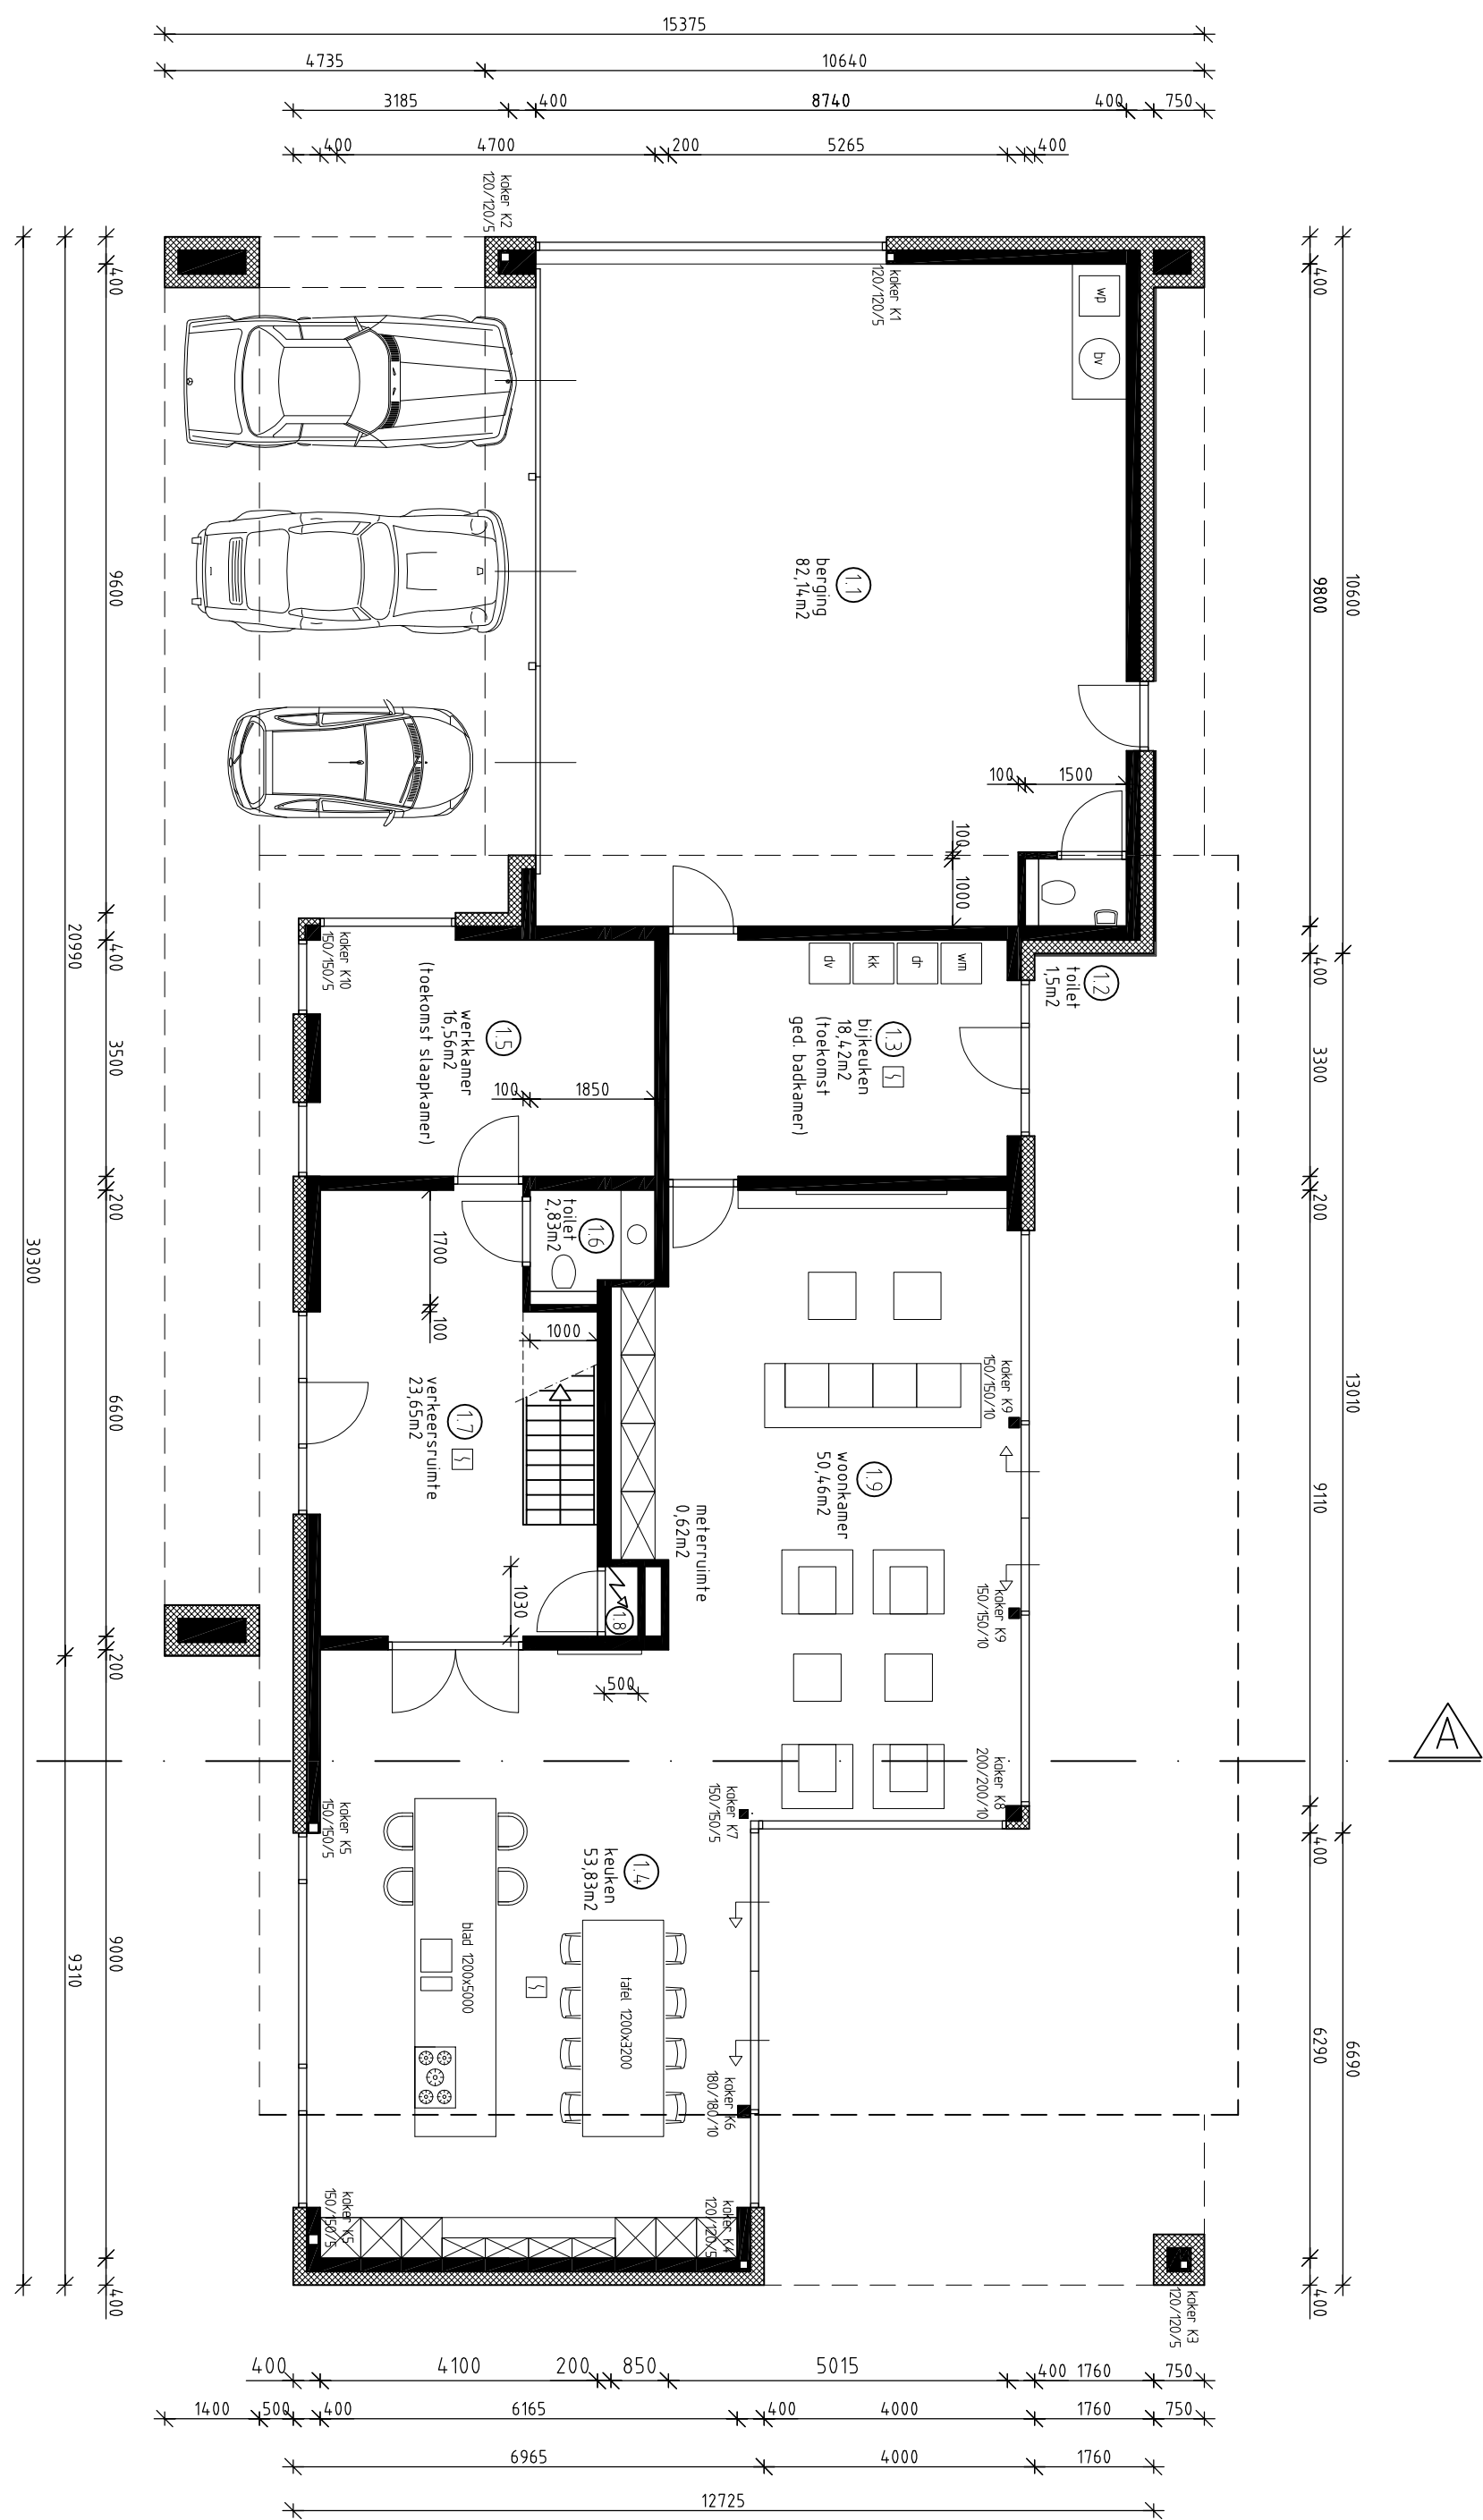

BEGANE GROND

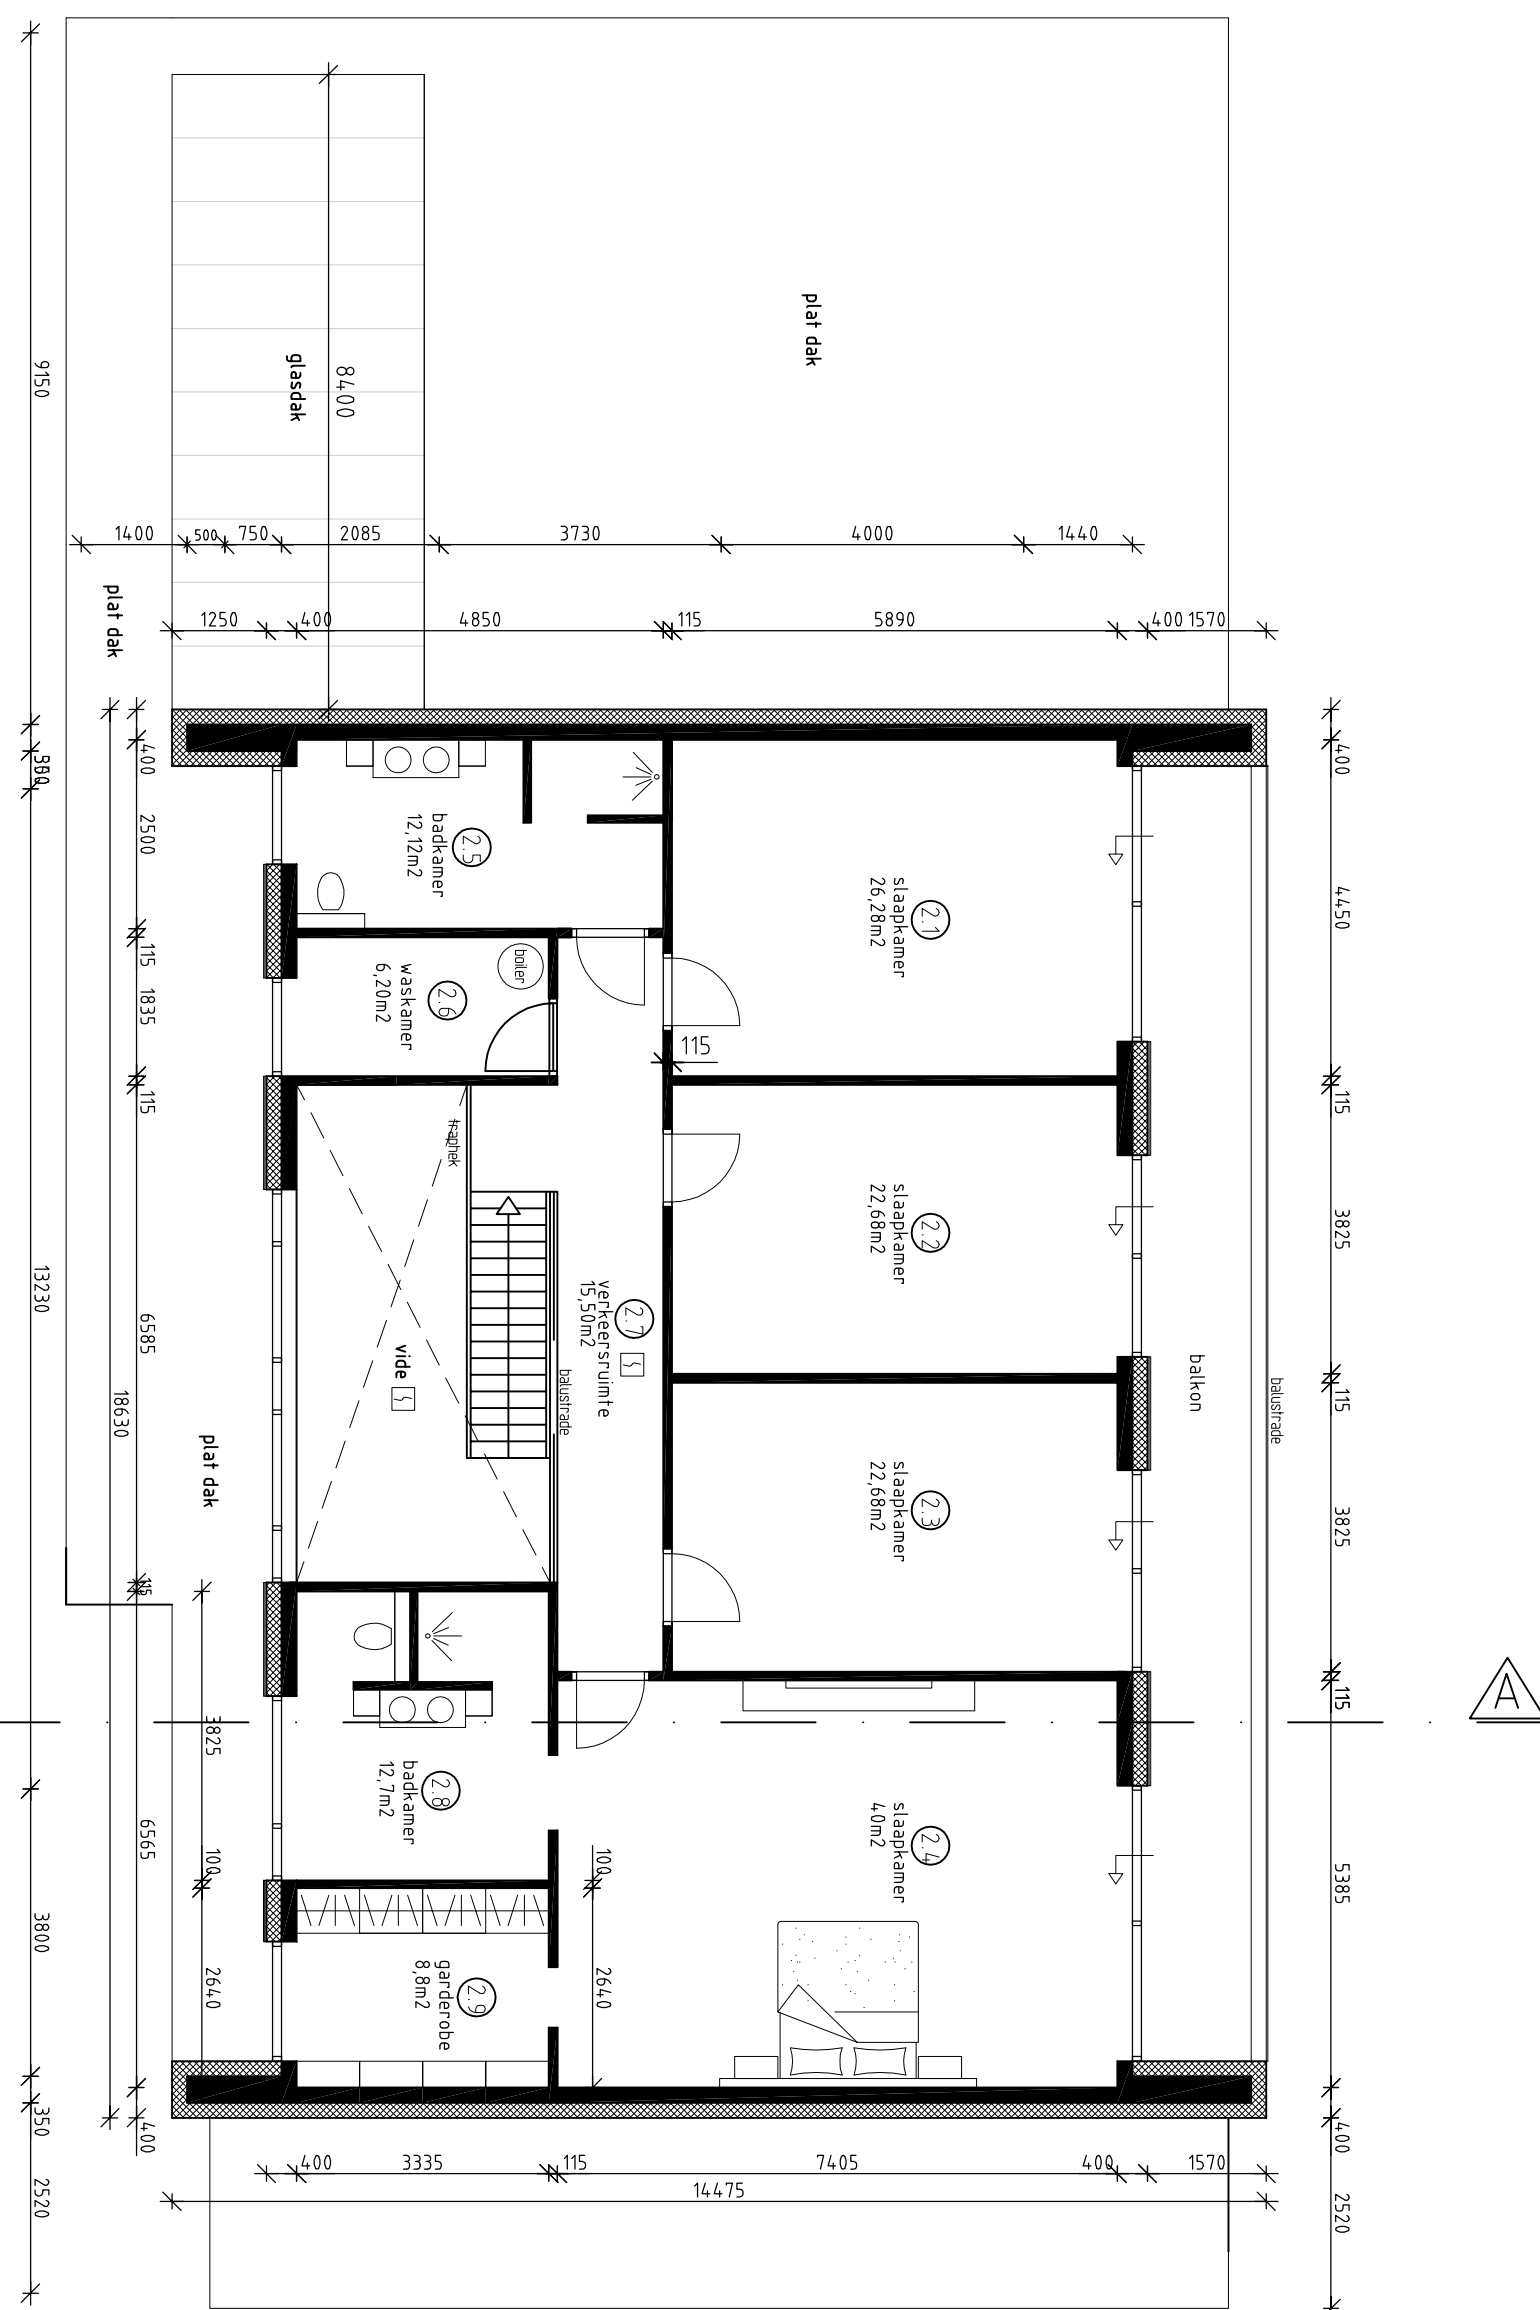

VERDIEPING



SITUATIE 1:500

LEGENDA

