



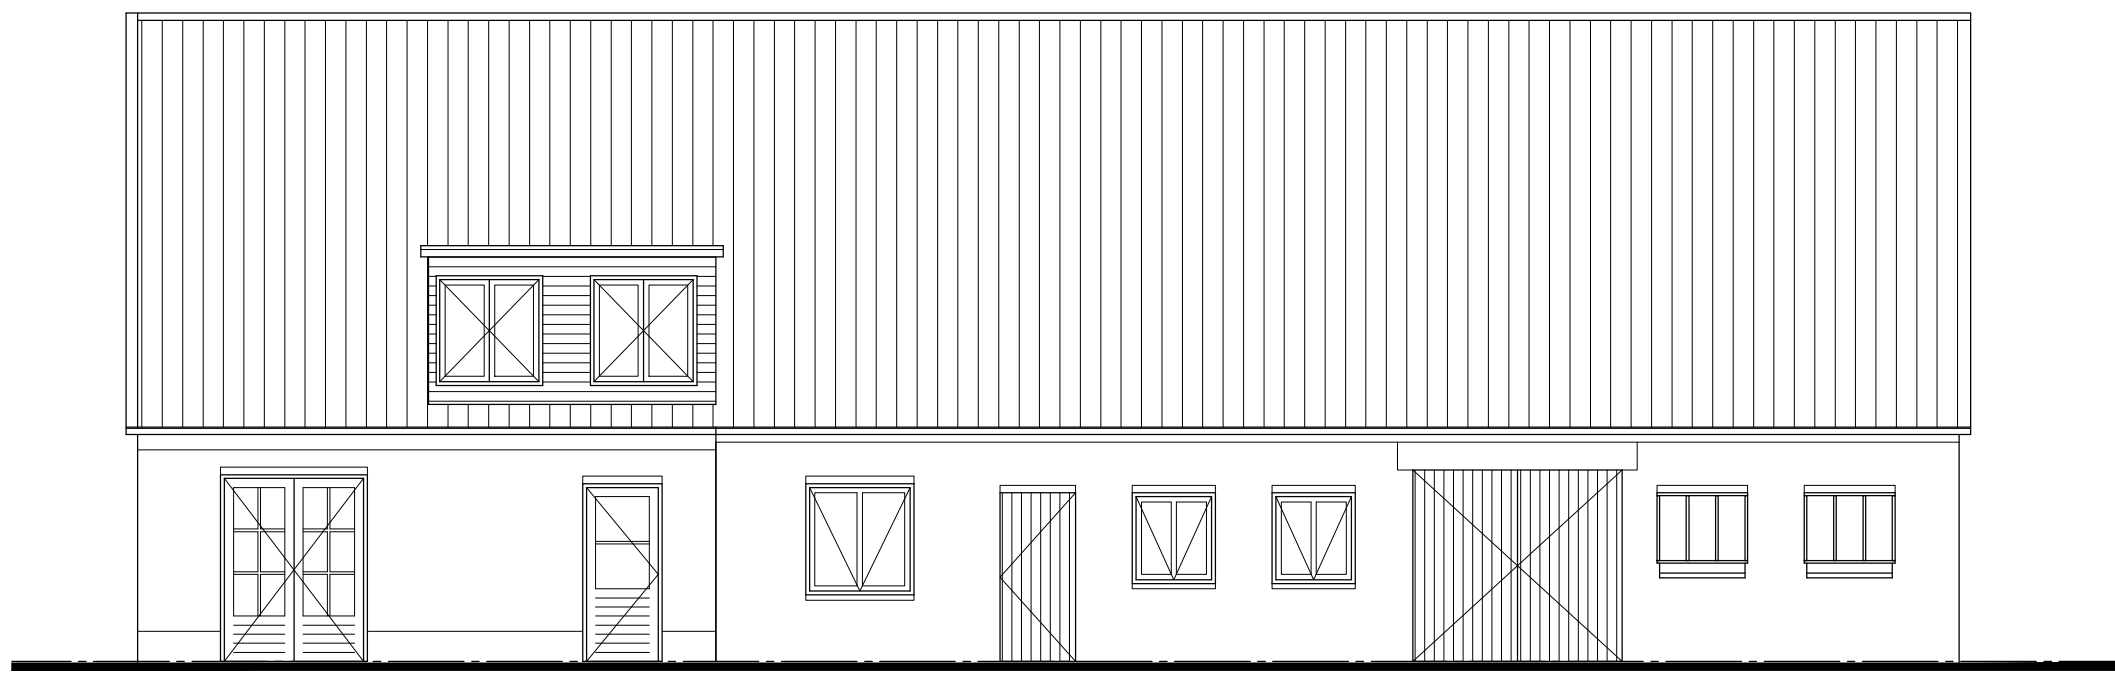


bestaande rechterzijgevel

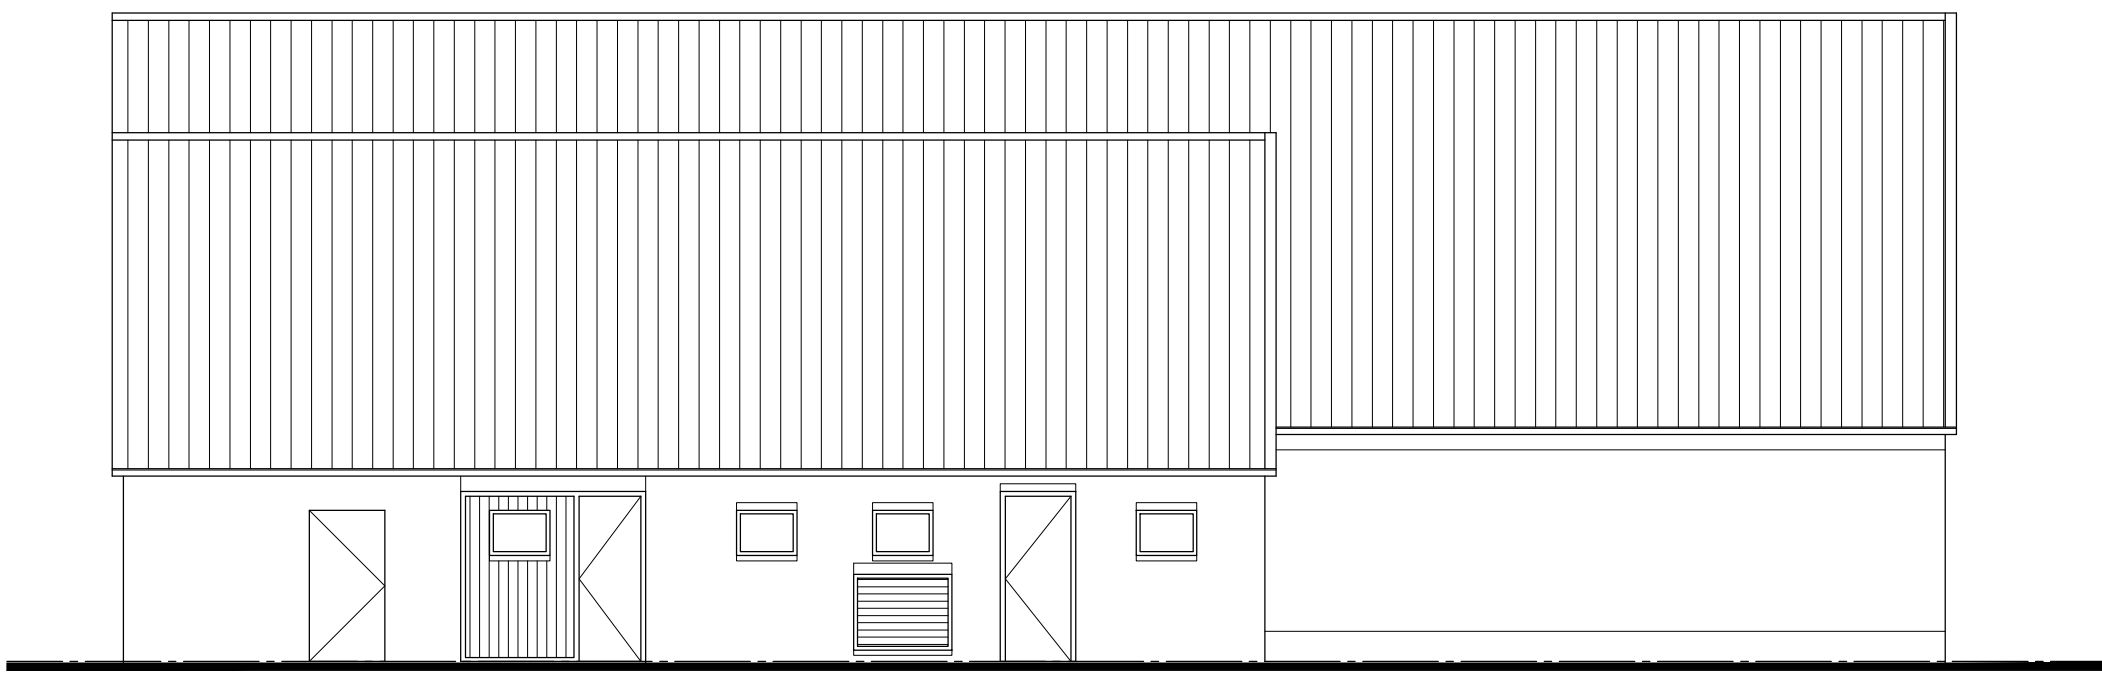


bestaande achtergevel
(voorgevel is/blijft ongewijzigd)



bestaande linkerzijgevel

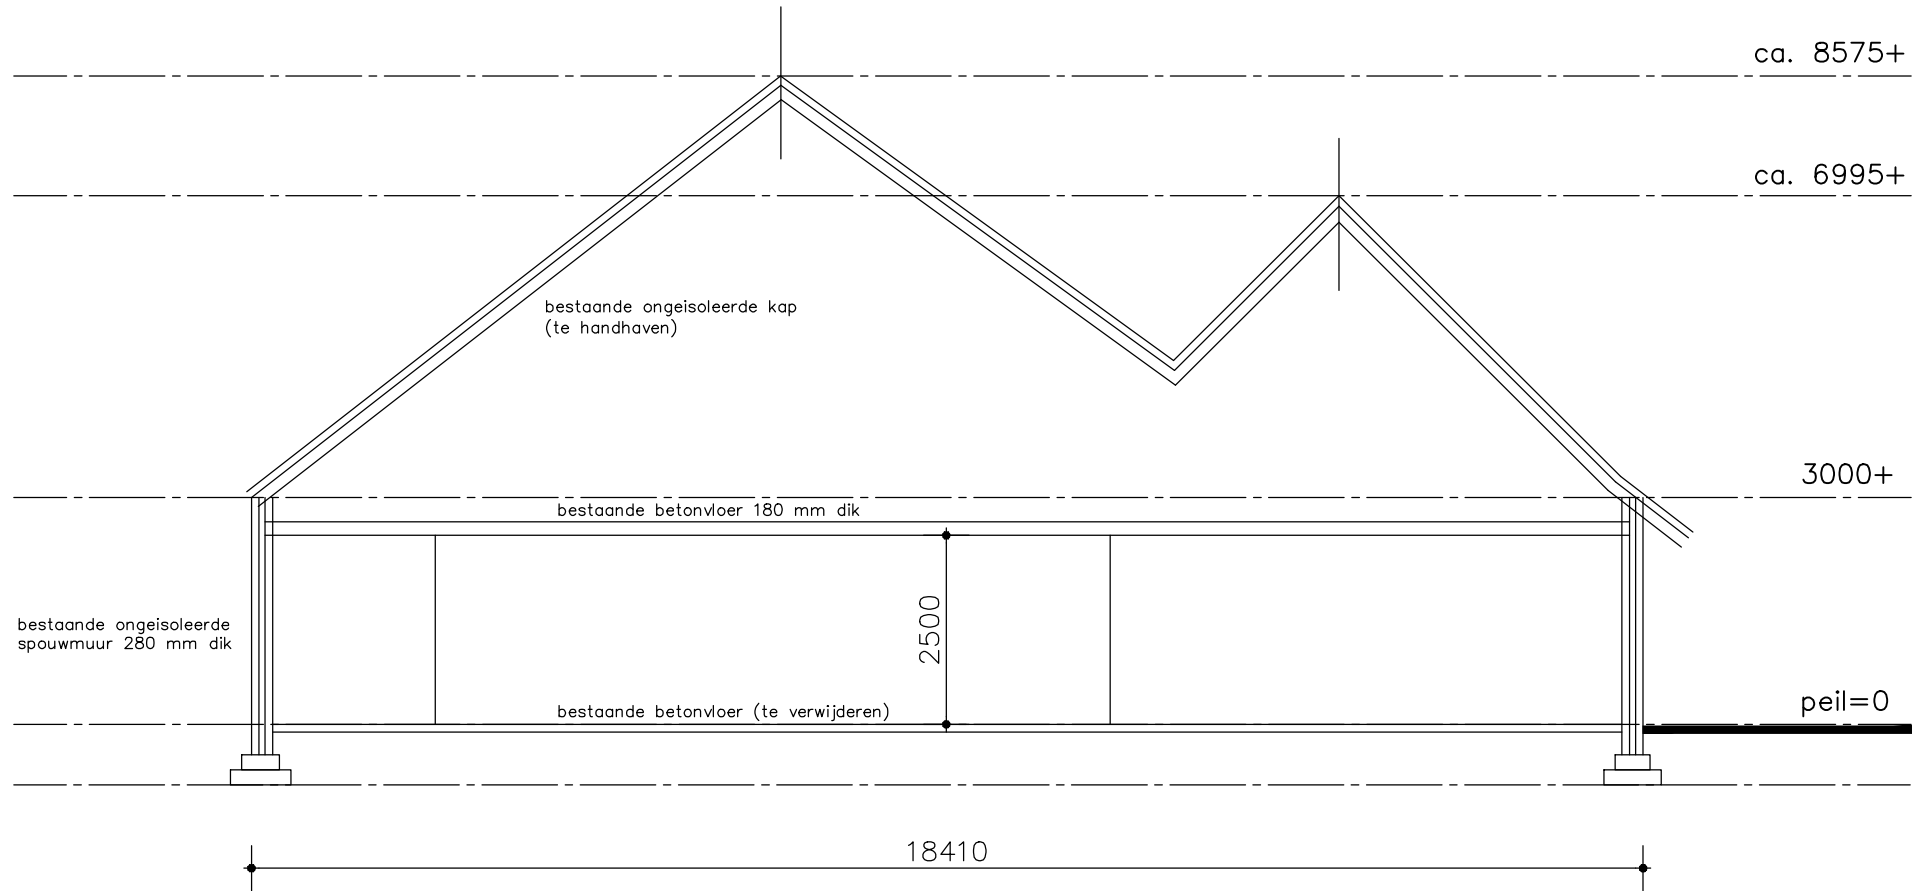


bestaande principe doorsnede A-A

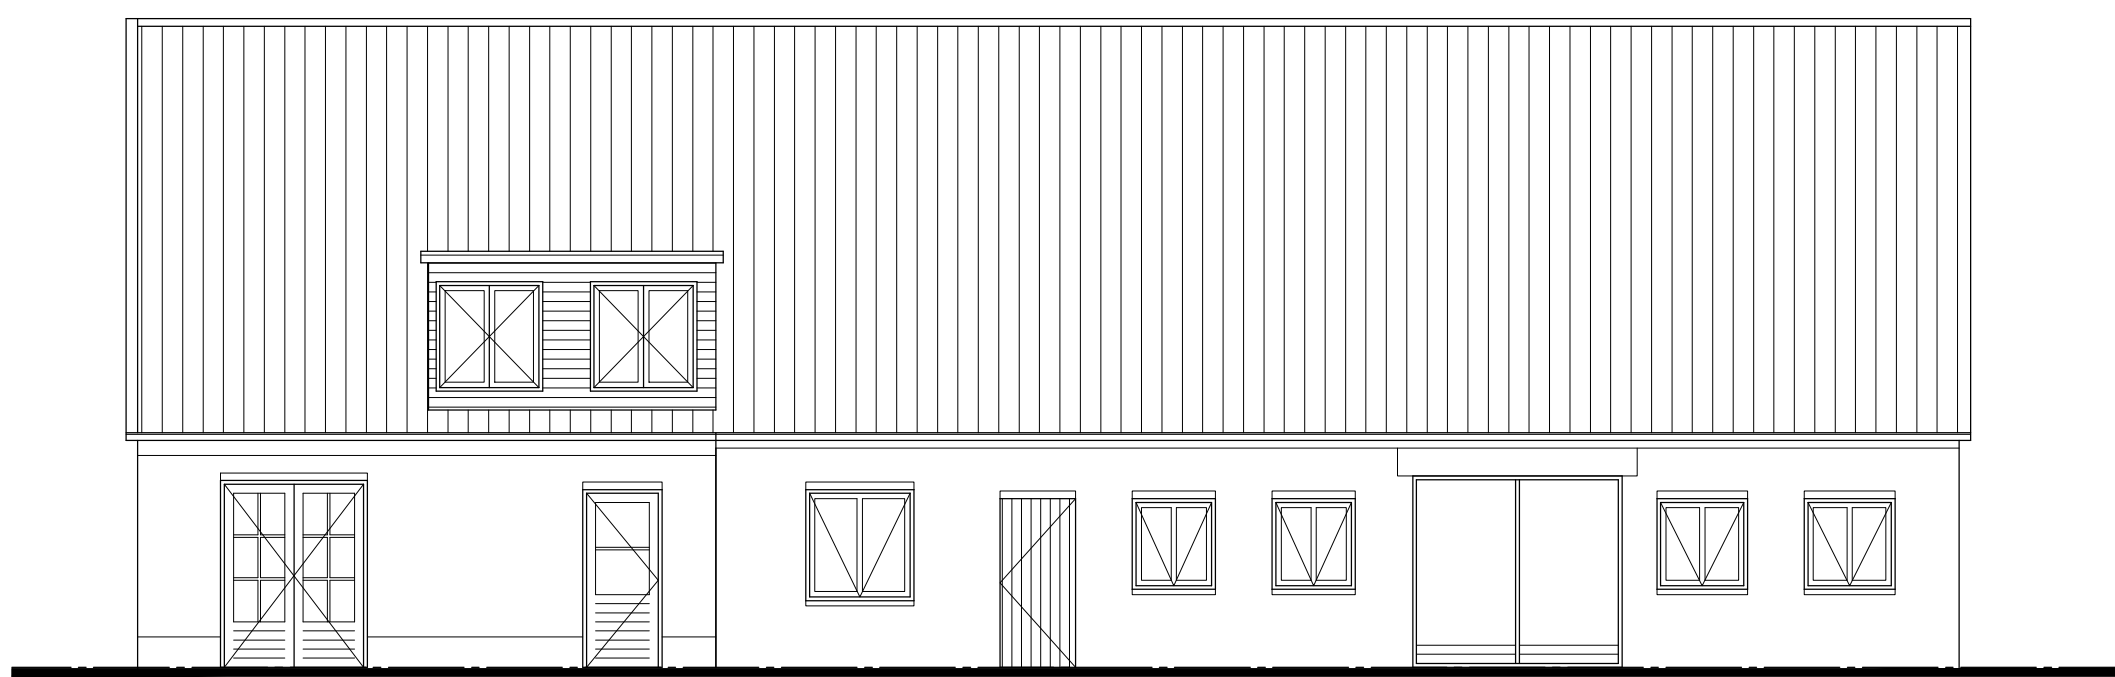


gewijzigde rechterzijgevel




gewijzigde achtergevel
(voorgevel is/blijft ongewijzigd)

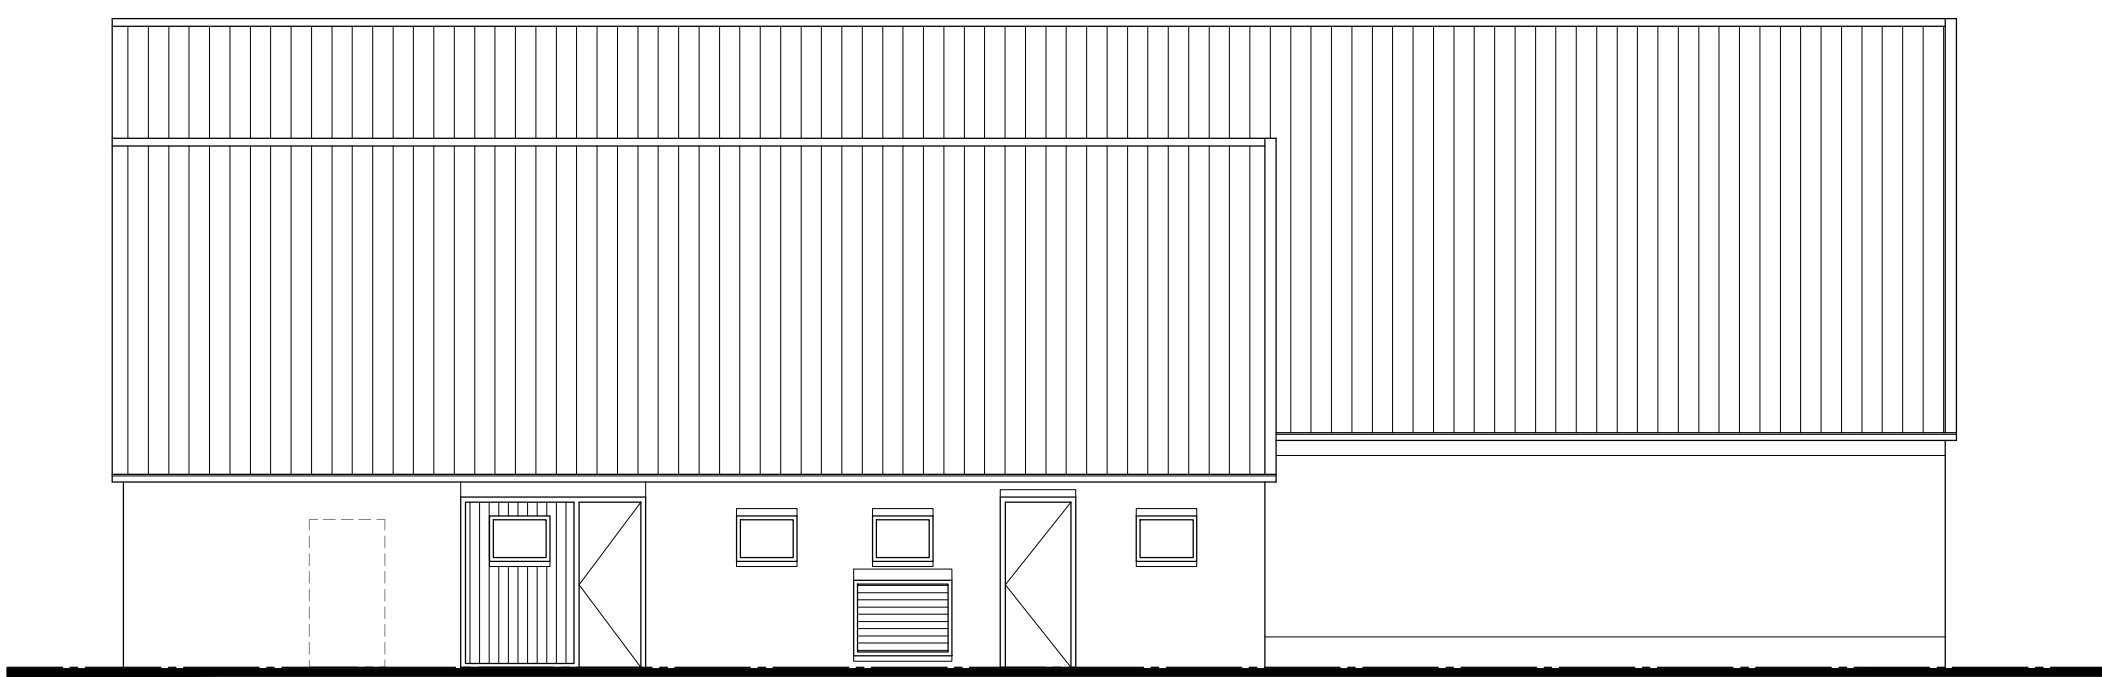

gewijzigde linkerzijgevel

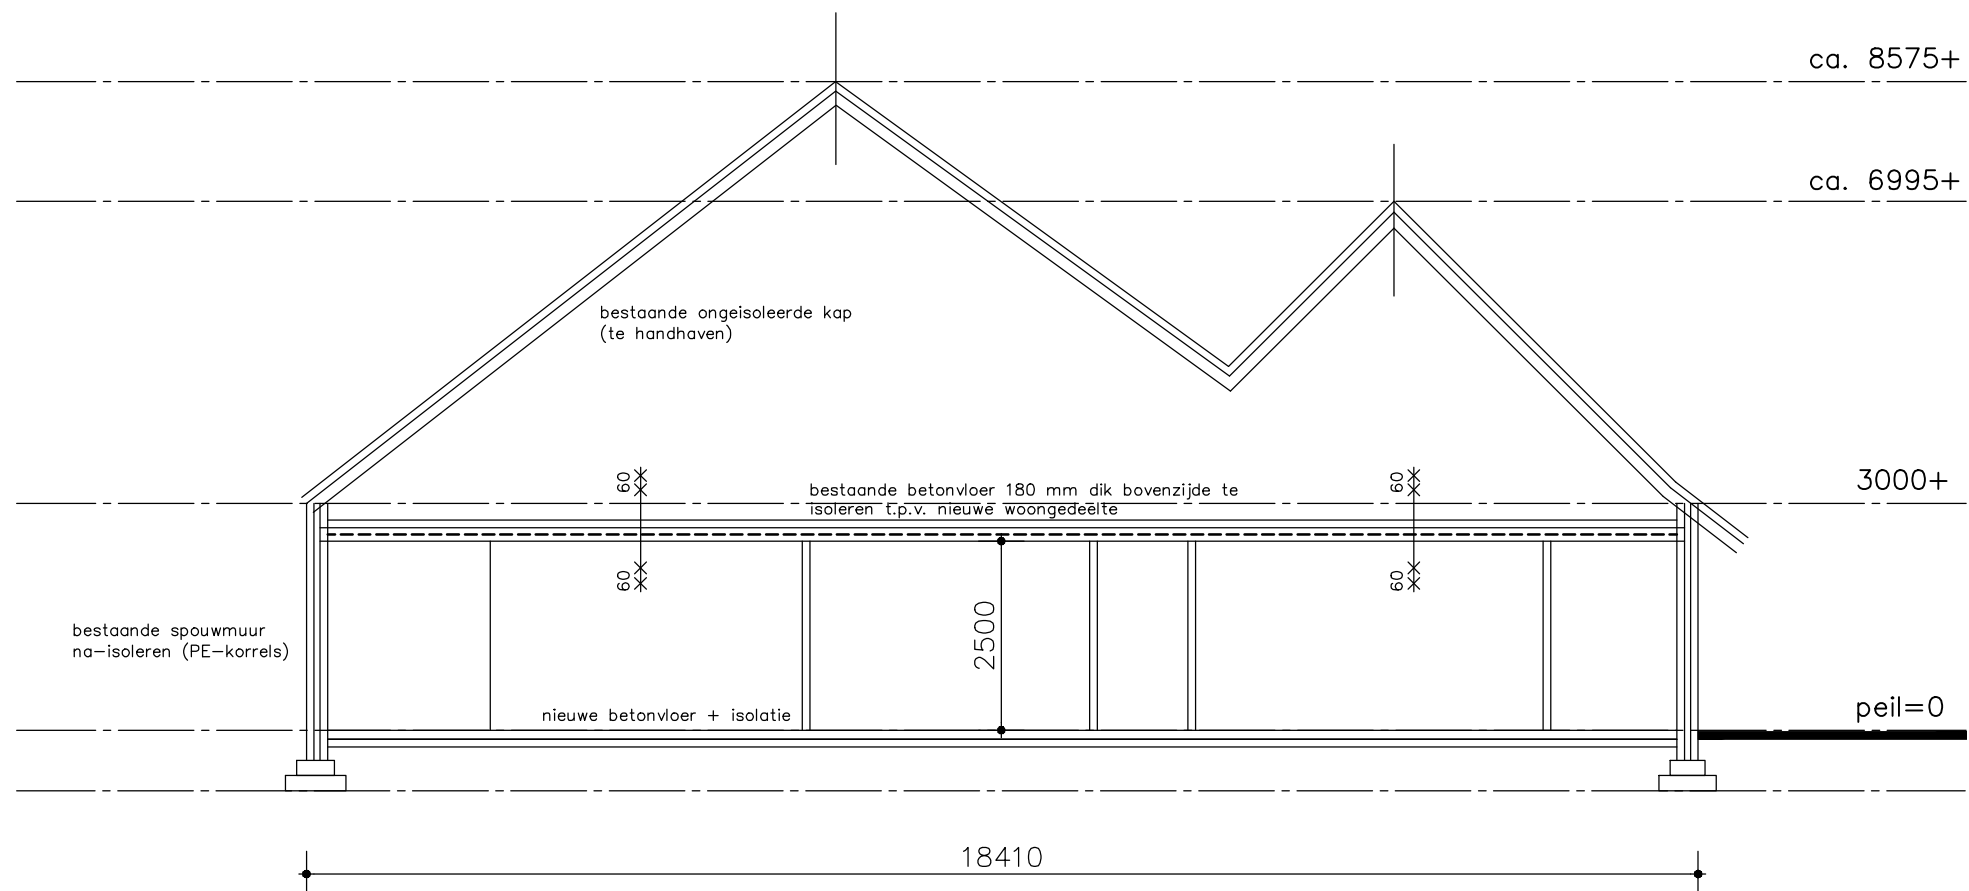


gewijzigde principe doorsnede A-A

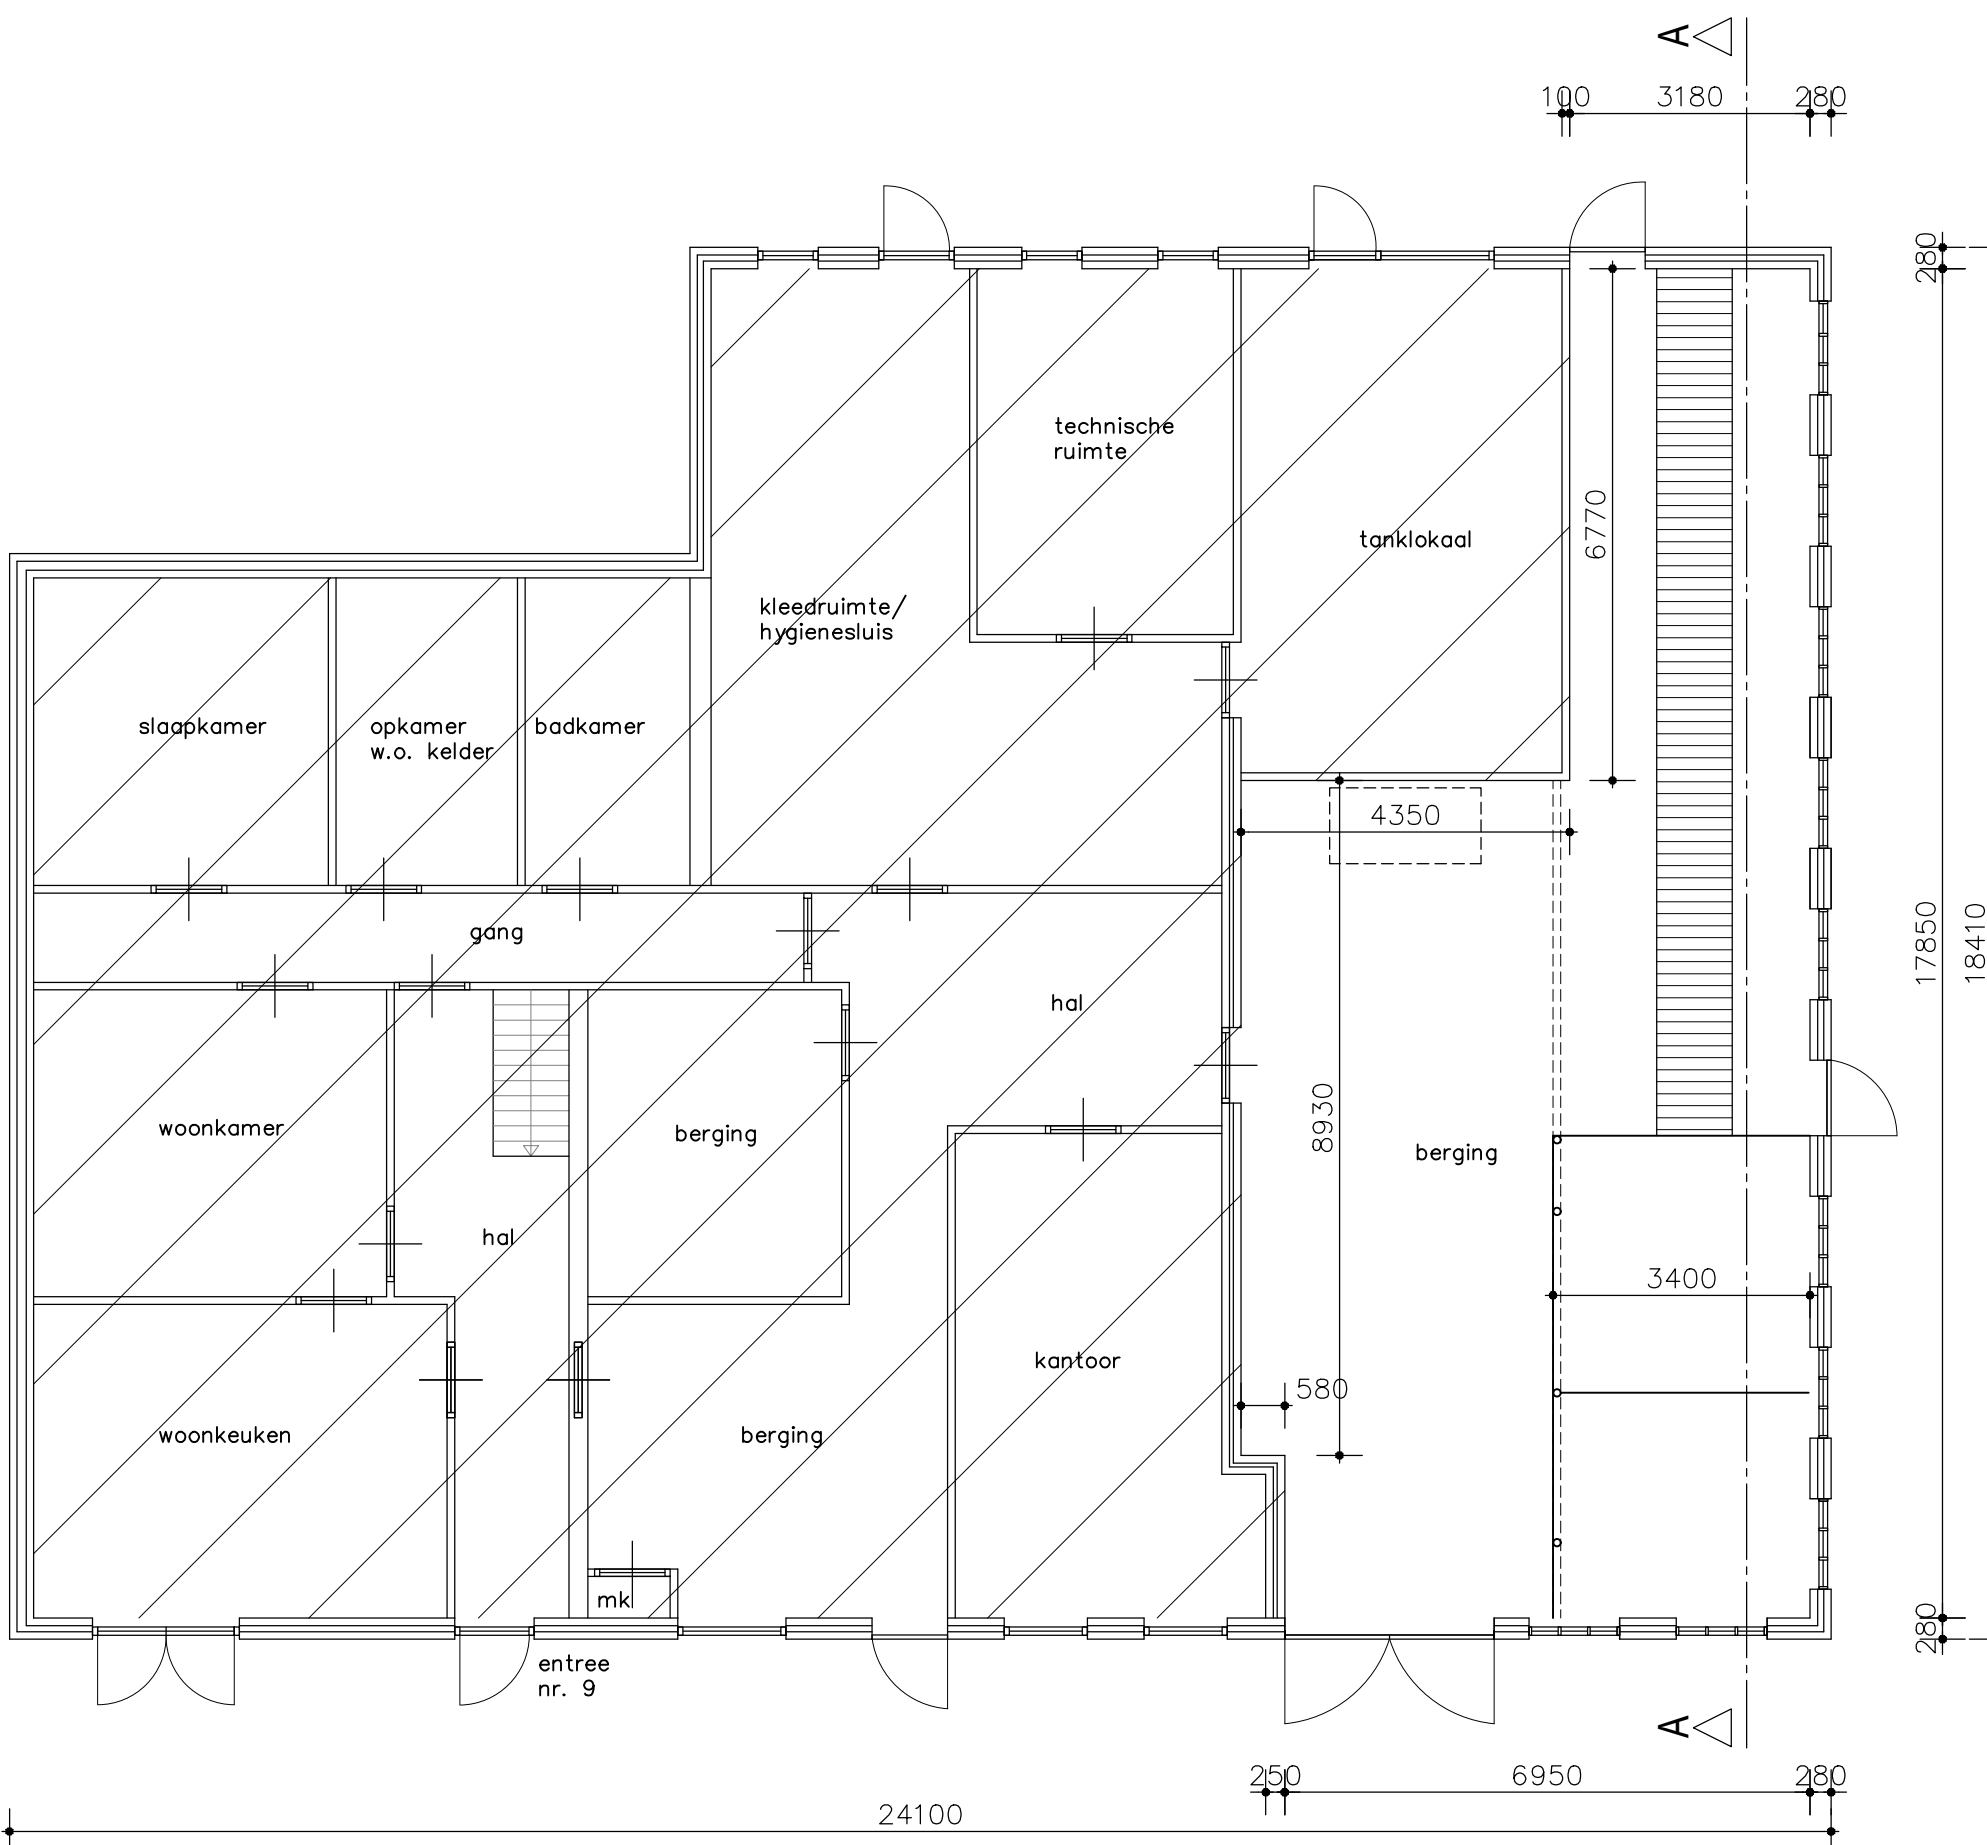


bestaande begane grond
(verdieping is/blijft ongewijzigd)

bestaande indeling/ Barloesweg 9

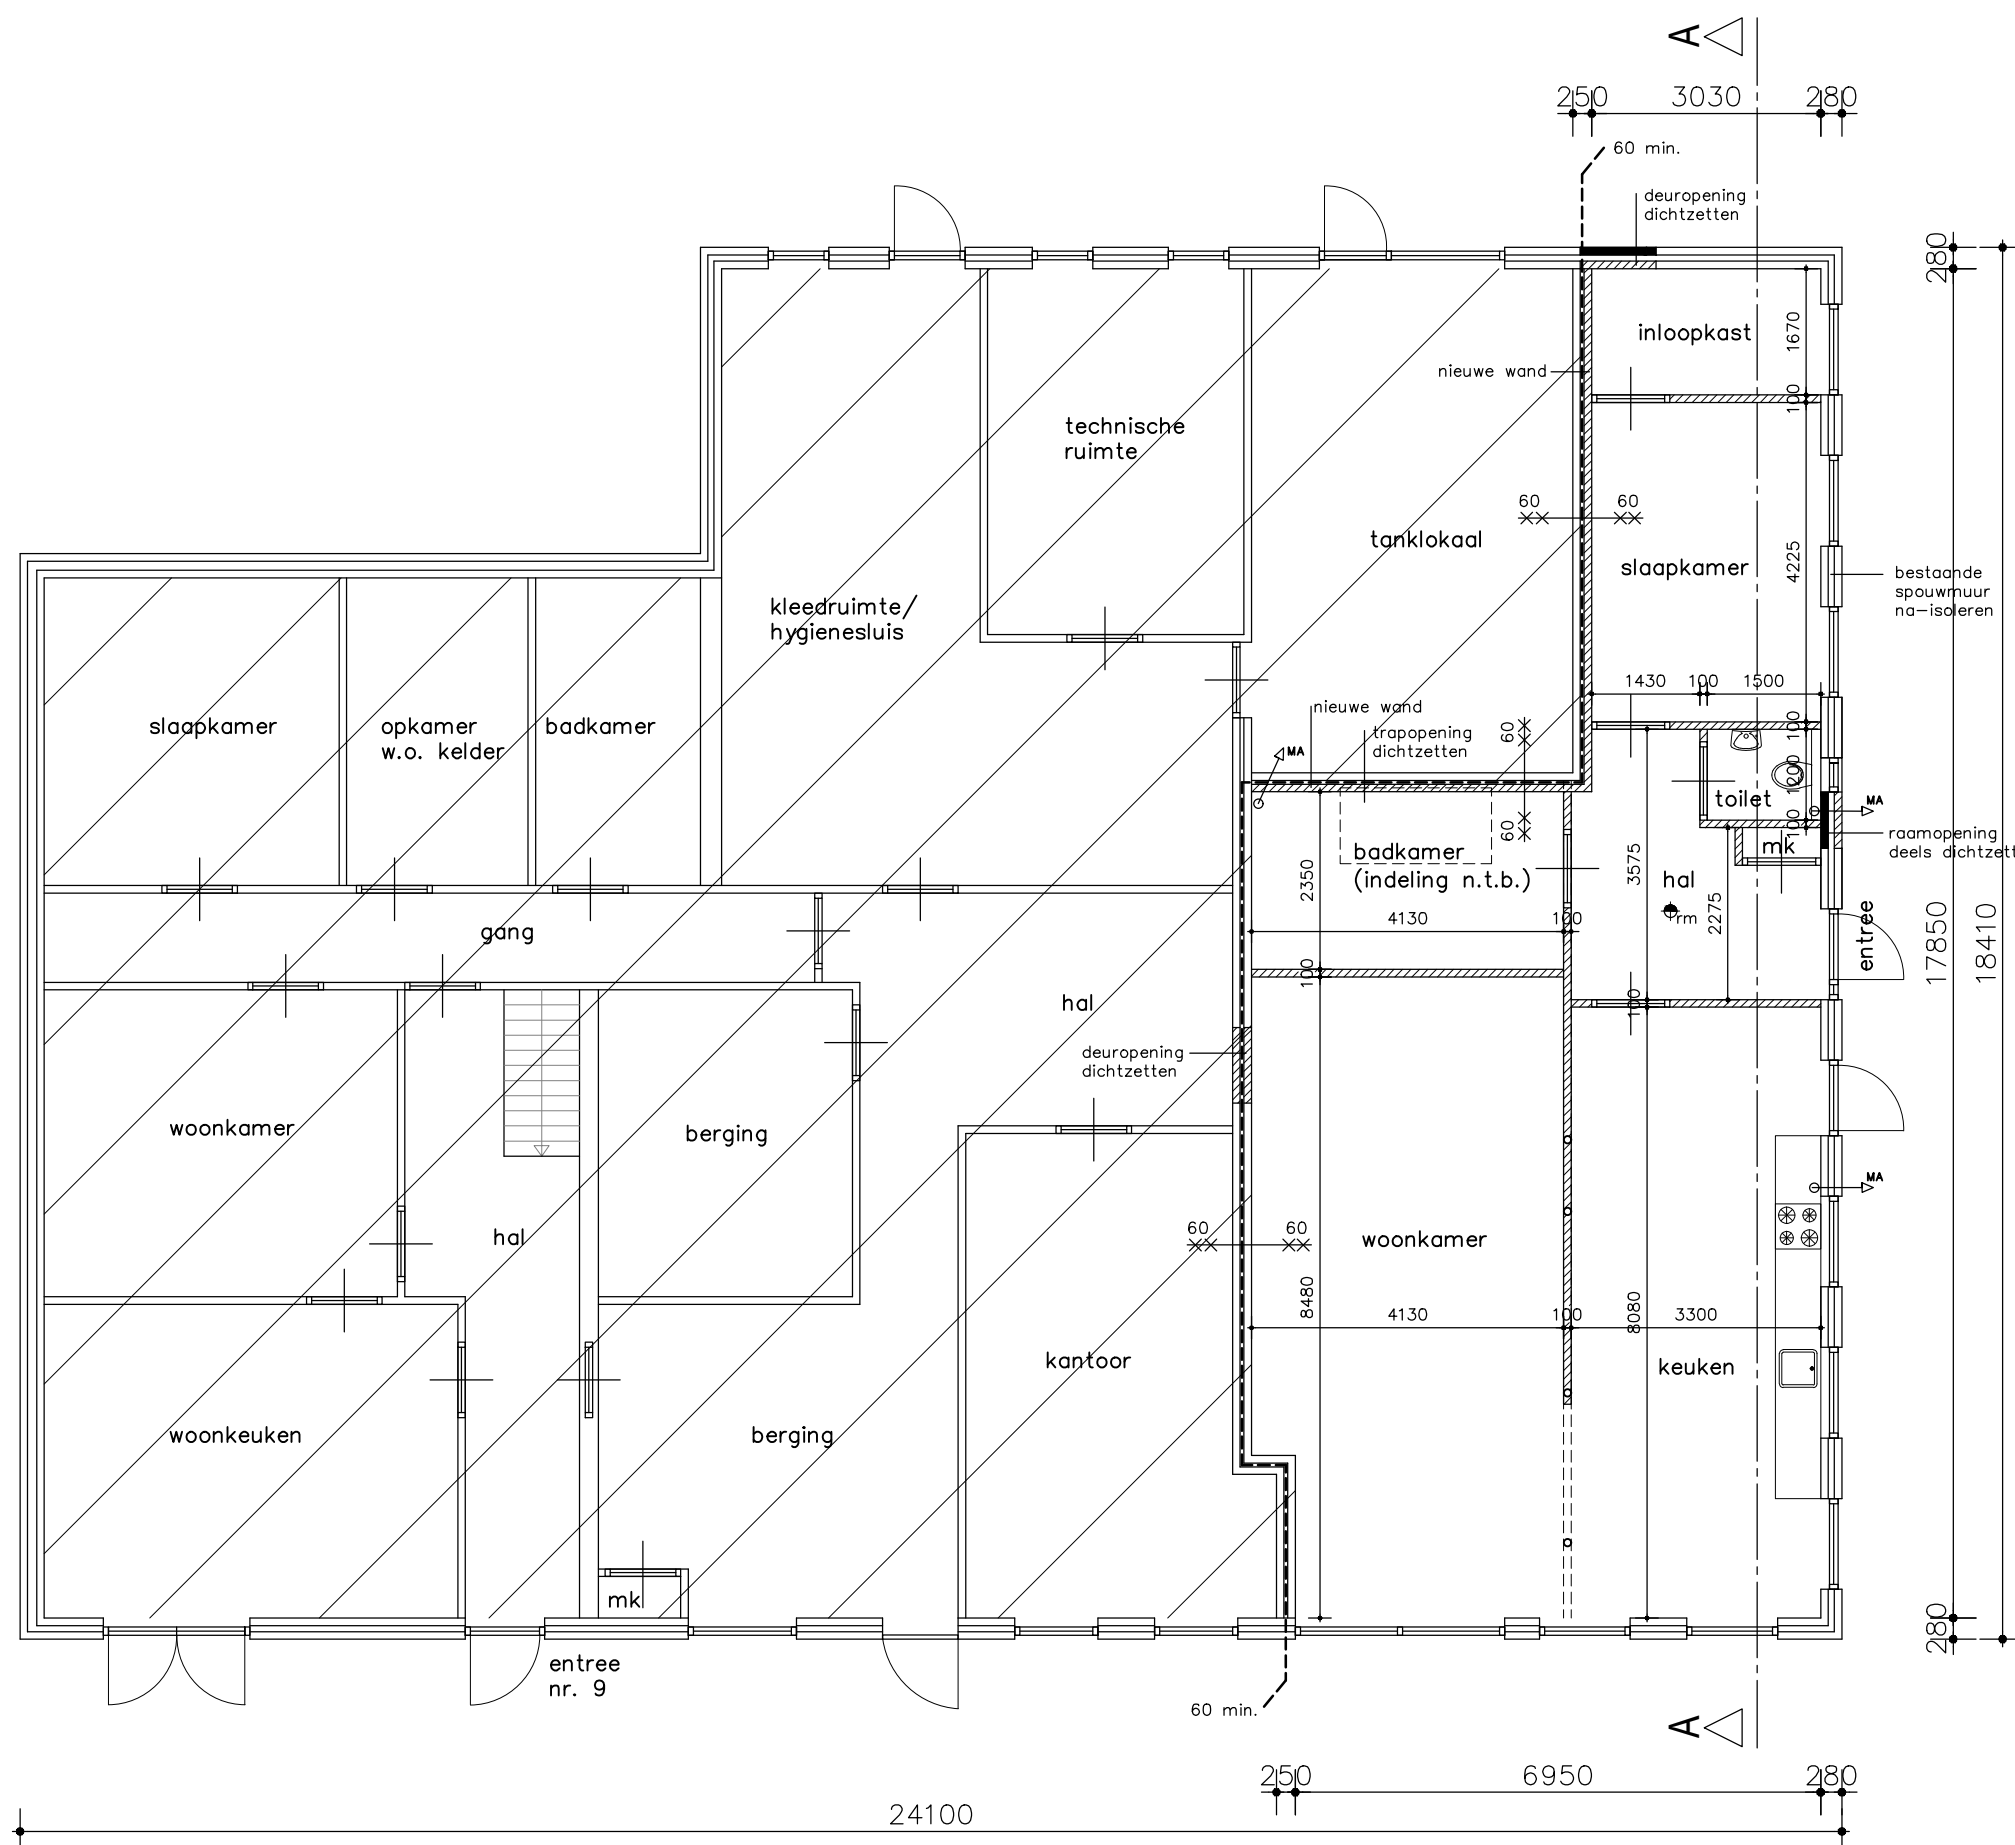

gewijzigde begane grond
(verdieping is/blijft ongewijzigd)

bestaande indeling/ Barloesweg 9

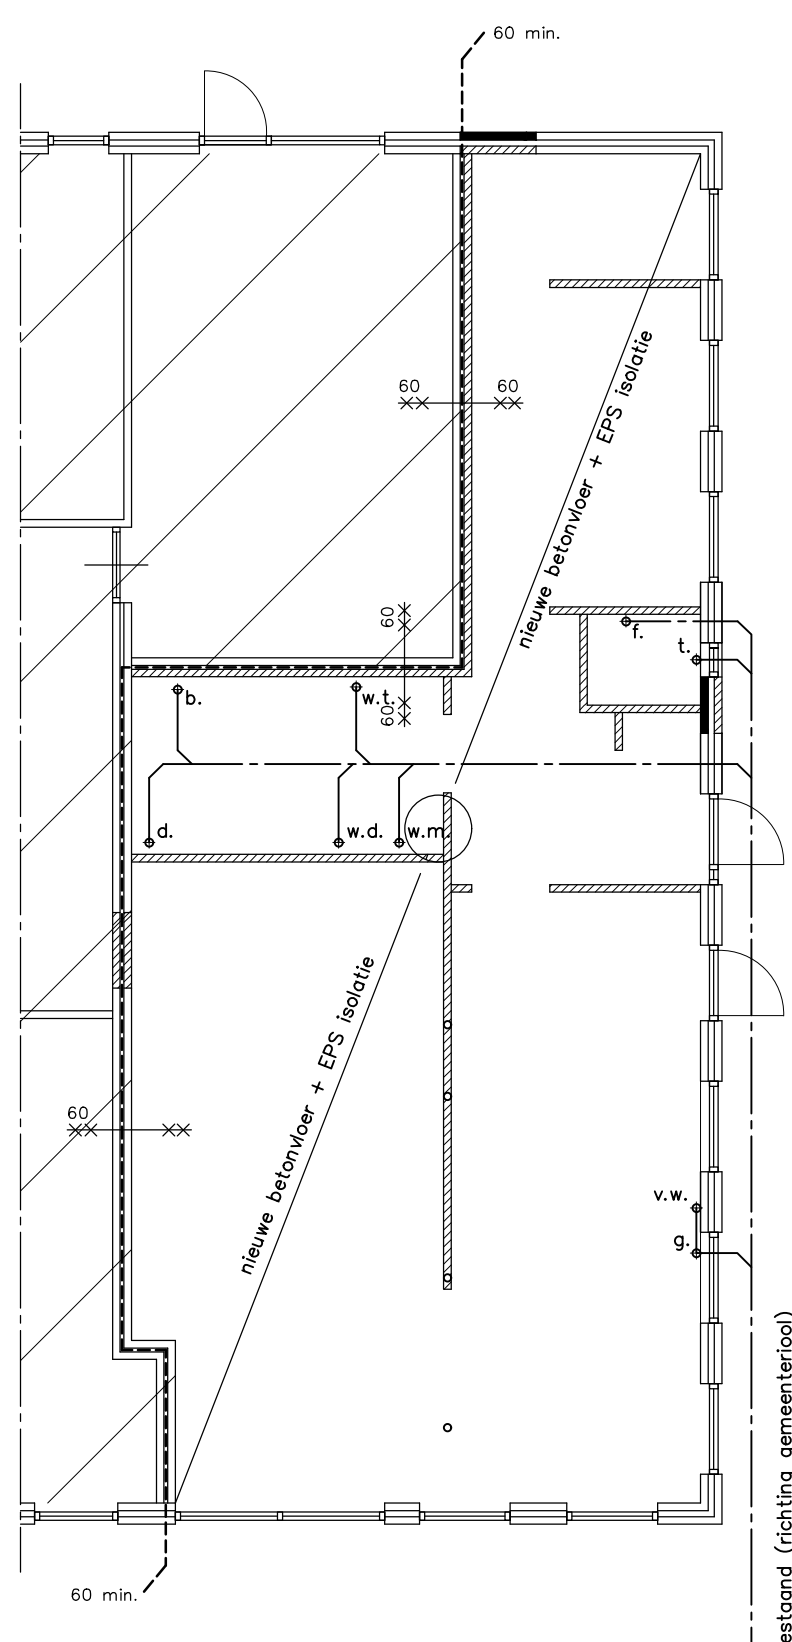

b.g.g. vloer en riolering

nieuwe betonvloer (C20/25) dik 120 mm op drukvaste (EPS) isolatie, dik 100 mm en pvc folie
binnenwoning # 8-100
schoon zandpakket (verlicht), dikte 200 mm
random randen PS strook, dik 10 mm
e.e.s. volgens opgaaf constructeur

roosterindelingen volgens NEN 3215, tabel 1)	staande indelingen volgens NEN 3215, tabel 1)

renvooi bestaande bouw


- c.v. aansluiten op bestaande installatie
- ventilatie verbijfsruimte met kooktoestel min. 21 dm³/sec. (mechanisch)
- ventilatie badruimte min. 14 dm³/sec. (mechanisch)
- ventilatie toiletmin. 7 dm³/sec. (mechanisch)
- de uitwendige scheidingsconstructie's voorzien van isolerende beglazing U-waarde 1,1 W/m²K
- toepassen veiligheids beglazing in gevelopeningen < 850 mm (verdieping: geen wijzigingen)
- toiletmin. en badruimte voorzien van vloertegels
- toiletmin. voorzien van wandtegels tot min. 1200mm
- badruimte voorzien van wandtegels tot min. 2100mm
- trappen, traphekken en balustrade's volgens art. 2.38 bouwbesluit -> n.v.t.
- aansluitpunten elektro volgens art. 6.7 en 6.8 bouwbesluit en NEN 1010
- aansluitpunten gas volgens art. 6.9 bouwbesluit
- aansluitpunten water volgens art. 3.123 t/m 3.126 en 3.131 t/m 3.132 bouwbesluit
- daglicht volgens art. 3.77 en 3.78 bouwbesluit
- ventilatie volgens art. 3.37 en 3.38 bouwbesluit en NEN 1087 en NPR 1088
- afvoer rook volgens art. 3.57 t/m 3.59 bouwbesluit
- opstelplaats kooktoestel volgens art. 4.41 t/m 4.43 bouwbesluit
- opstelplaats kooktoestel volgens art. 4.41 t/m 4.43 bouwbesluit
- opstelplaats warmwaterboiler volgens art. 4.41 t/m 4.43 bouwbesluit
- maatvoering van de nieuwe deuren: vrije doorgang 900x2300 mm
- kozijnen, ramen en deuren en daarmee gelijk te stellen constructieonderdelen in een uitwendige scheidingsconstructie, die bepaald overeenkomstig NEN 5087 bereikbaar zijn, hebben, bepaald overeenkomstig NEN 5096, eenveerstandsclassificatie voor inbraakwerendheid van tenminste 2.

* Bouwbesluit: oppervlaktes, ventilatie en daglicht conform rapport De Bouwfysica Specialist.

m.k. = meterkast
w.m. = wasmachine
w.d. = wasdroger
m.v./m.a. = mechanische ventilatie-/ afvoer
vr = ventilatierooster
m = rookmelder vlg. NEN 2555

MAATVOERING IN HET WERK TE CONTROLEREN!

Gemeente : Aalten
Kadastrale gemeente : Aalten
Sectie : O
Sectienummer : 181
Schaal : 1:1000

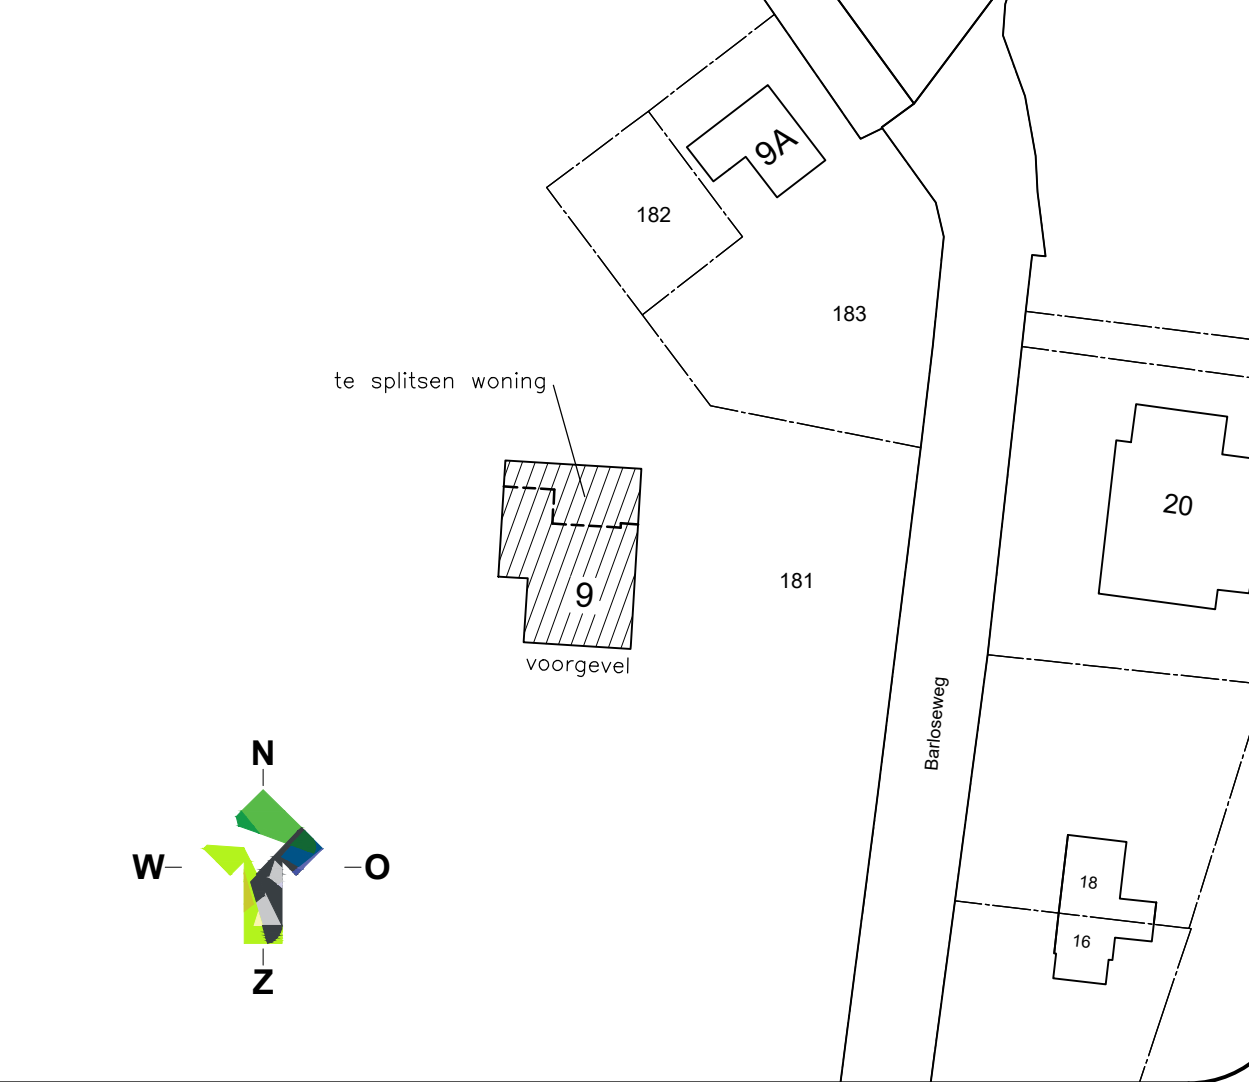

LOCIS
ADVISEURS

Borchgraven 2.5
7051 CW Varsseveld
Tel: 0315 - 82 01 00
Internet: www.locisadviseurs.nl

Projectomschrijving: Spilten woning	Datum: 31-03-2022
Fase: Indienen	Onderwerp: Bouwtekening
Locatie: Barloesweg 9 7122 PS AALTEN	Schaal: 1:100
Opdrachtgever:	Formaat: A0
	Tekeningnummer: 22-1462-B01
Deze tekening mag alleen vermenigvuldigd en/of aan derden verstrekt worden met toestemming van Locis Adviseurs.	

ONDERDEEL	MATERIAAL	PROFIEL & KLEUR
kozijnen	hout	gebroken wit
deuren en ramen	hout	donkergroen
gevels	baksteen metselwerk	rood genuanceerd
Overige niet genoemde onderdelen (materialen en kleuren) zijn bestaand!		