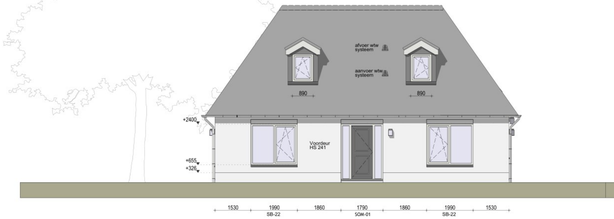

Voorgevel

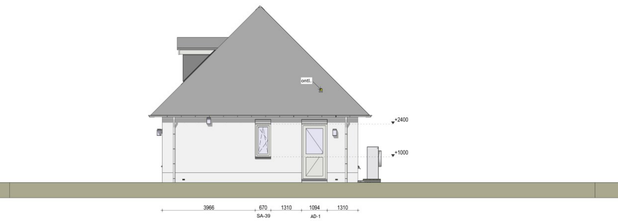

Rechtergevel

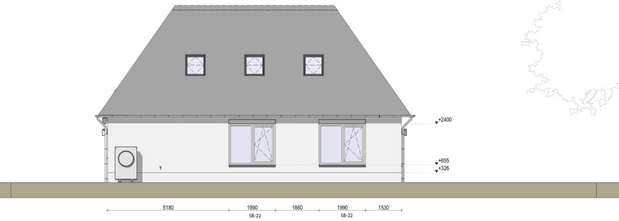

Achtergevel

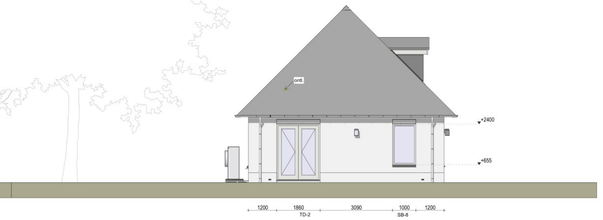

Linkergevel

Gebruiksfunctie van het gebouw

Gehele woonhuis : Woonfunctie "particulier eigendom"

Verblijfsgebieden & Gebruiksoppervlakten

Verblijfsgebieden : totaal: 71,94 m²

Gebruiksoppervlakten : totaal: 138,77 m²

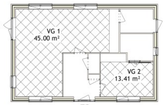

Totaal Verblijfsgebied(en)
Beganegrond

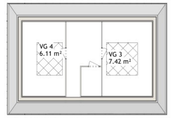

Totaal Verblijfsgebied(en)
Verdieping 1

Totaal Gebruiksoppervlakte
Beganegrond

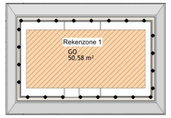

Totaal Gebruiksoppervlakte
Verdieping 1

Thermische schil van het energieprestatie plichtige deel

Impressies

Situatie

Gemeente : Aalten
Bouwplaats : Bredevoort
Bouwstraat : Winterswijksestraat 83
Bestemmingsplan : kern Bredevoort 2012

kad. gemeente : Bredevoort
sectie : A
nummer : 2466 ged. n.t.b.

schaal 1 : 500
Peil woning conform opgave gemeente

Opdrachtgever dient de afmetingen van de kavel en de positie van de woning hierop te controleren en is hiervoor verantwoordelijk

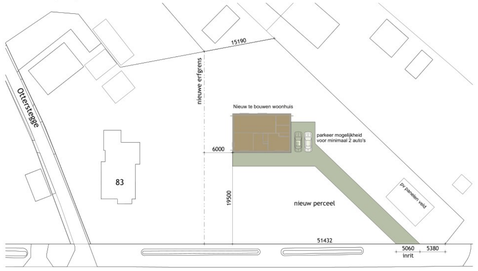

Begane grond

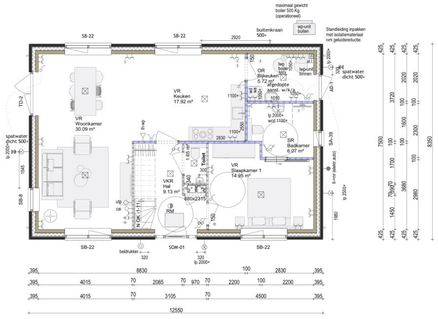

Eerste verdieping

Lab
Lab
VKR Overloop 10.15 m²
VR Slaapkamer 3 23.39 m²
VR Slaapkamer 2 27.08 m²
RM
GLS-1
Tegelwerk
Tegelwerk
Tegelwerk