

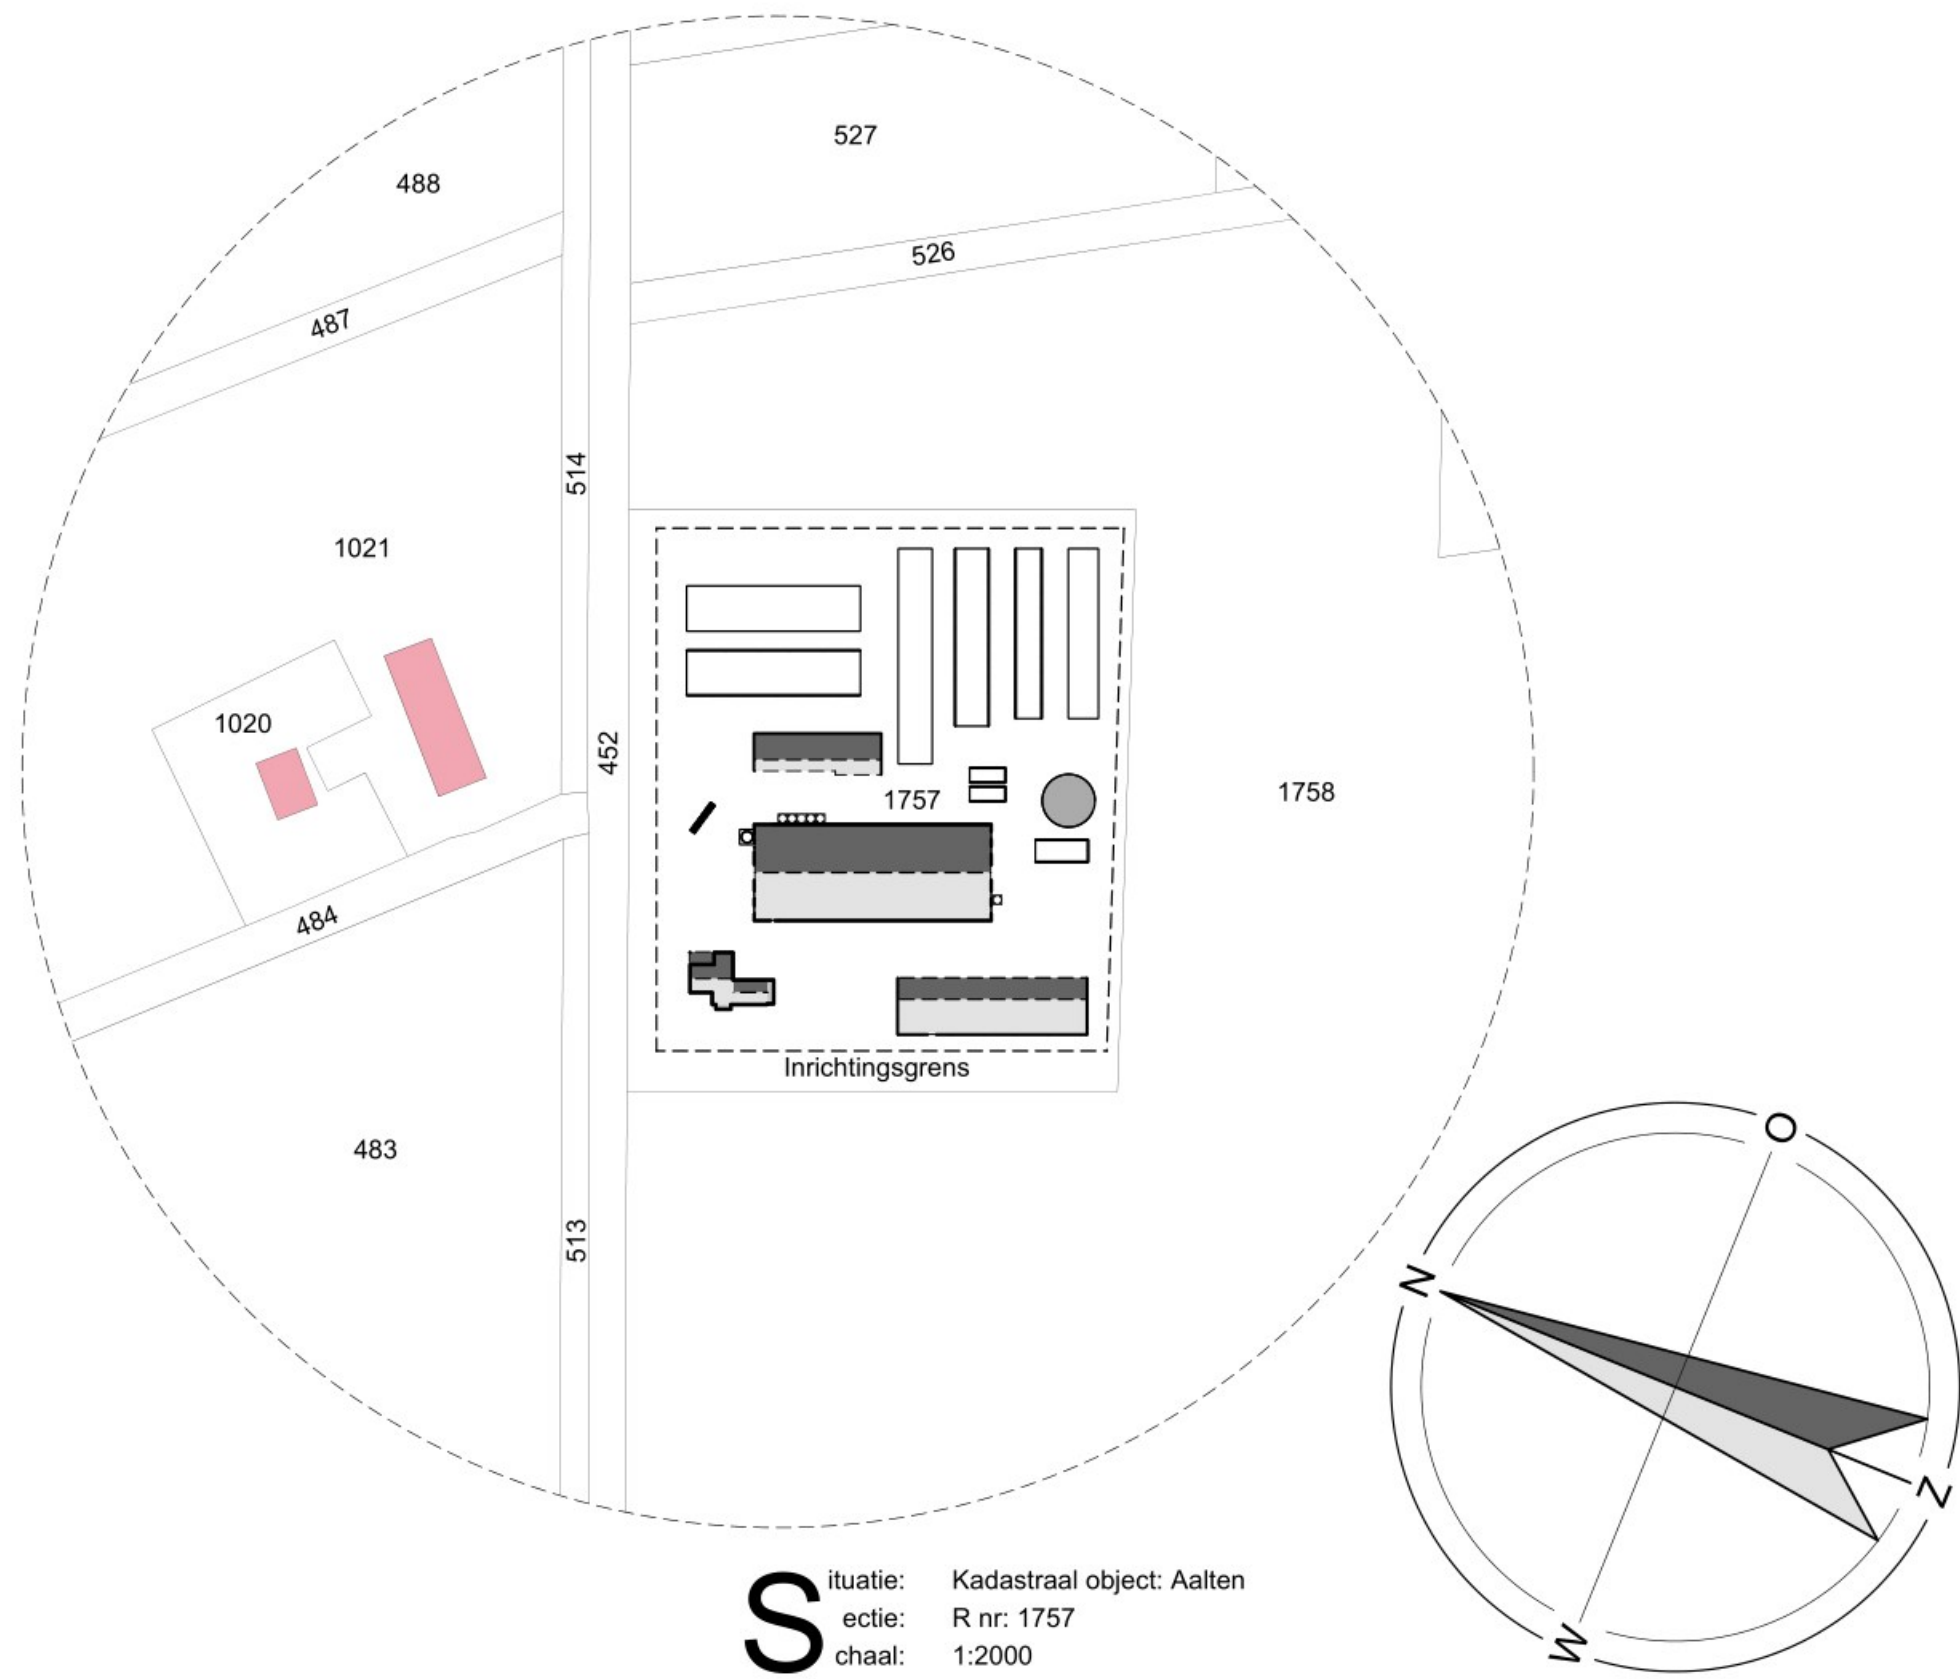
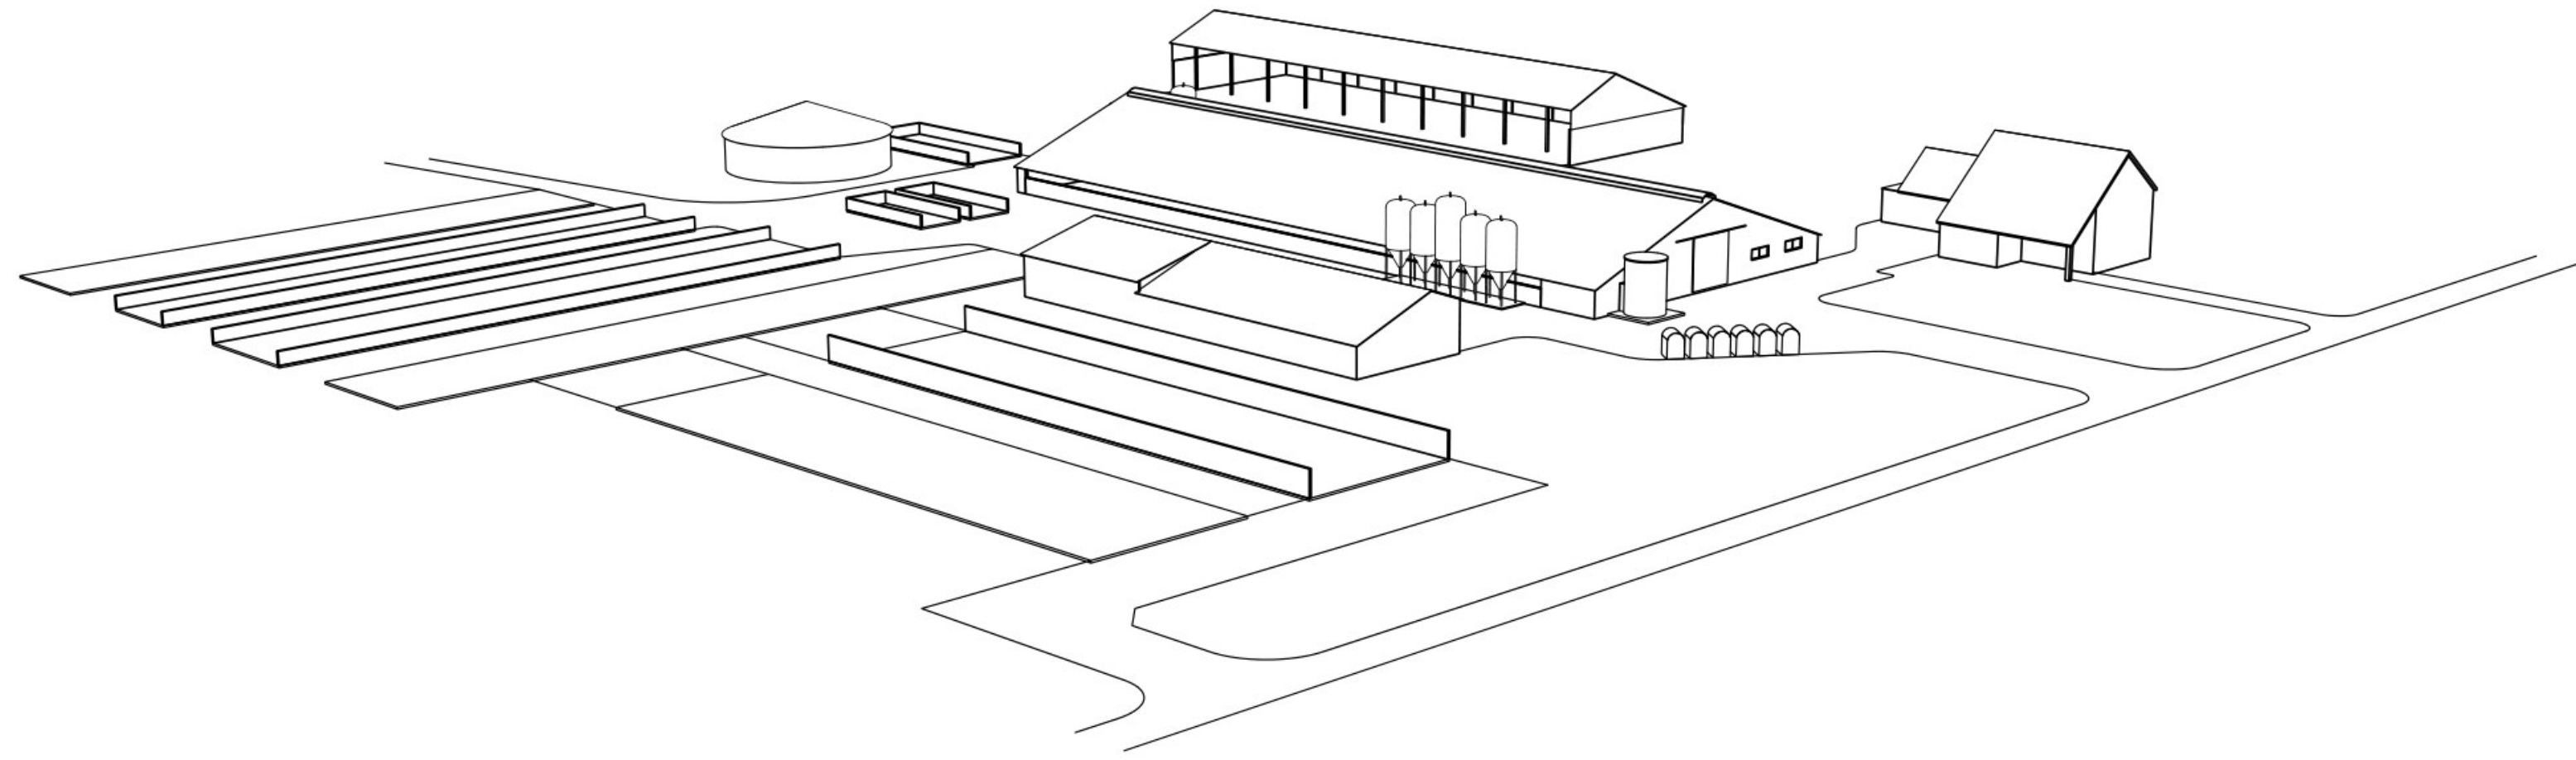


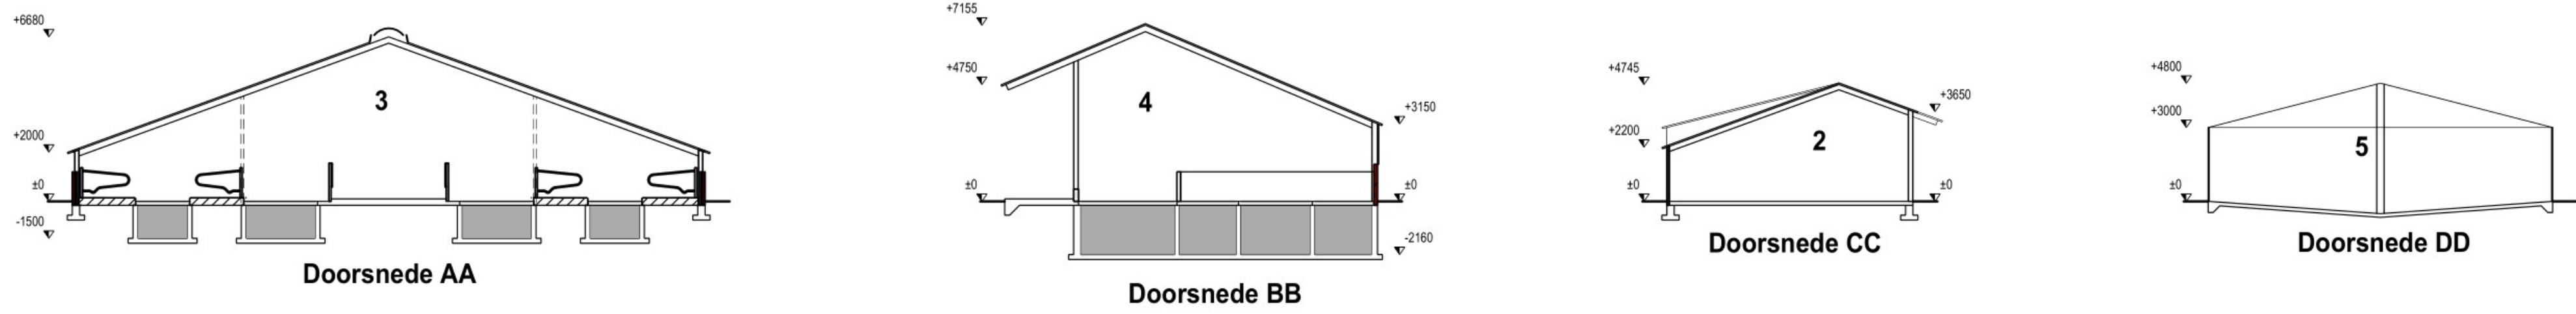

Situatie: Kadastraal object: Aalen
eclie: R nr. 1757
chaal: 1:2000

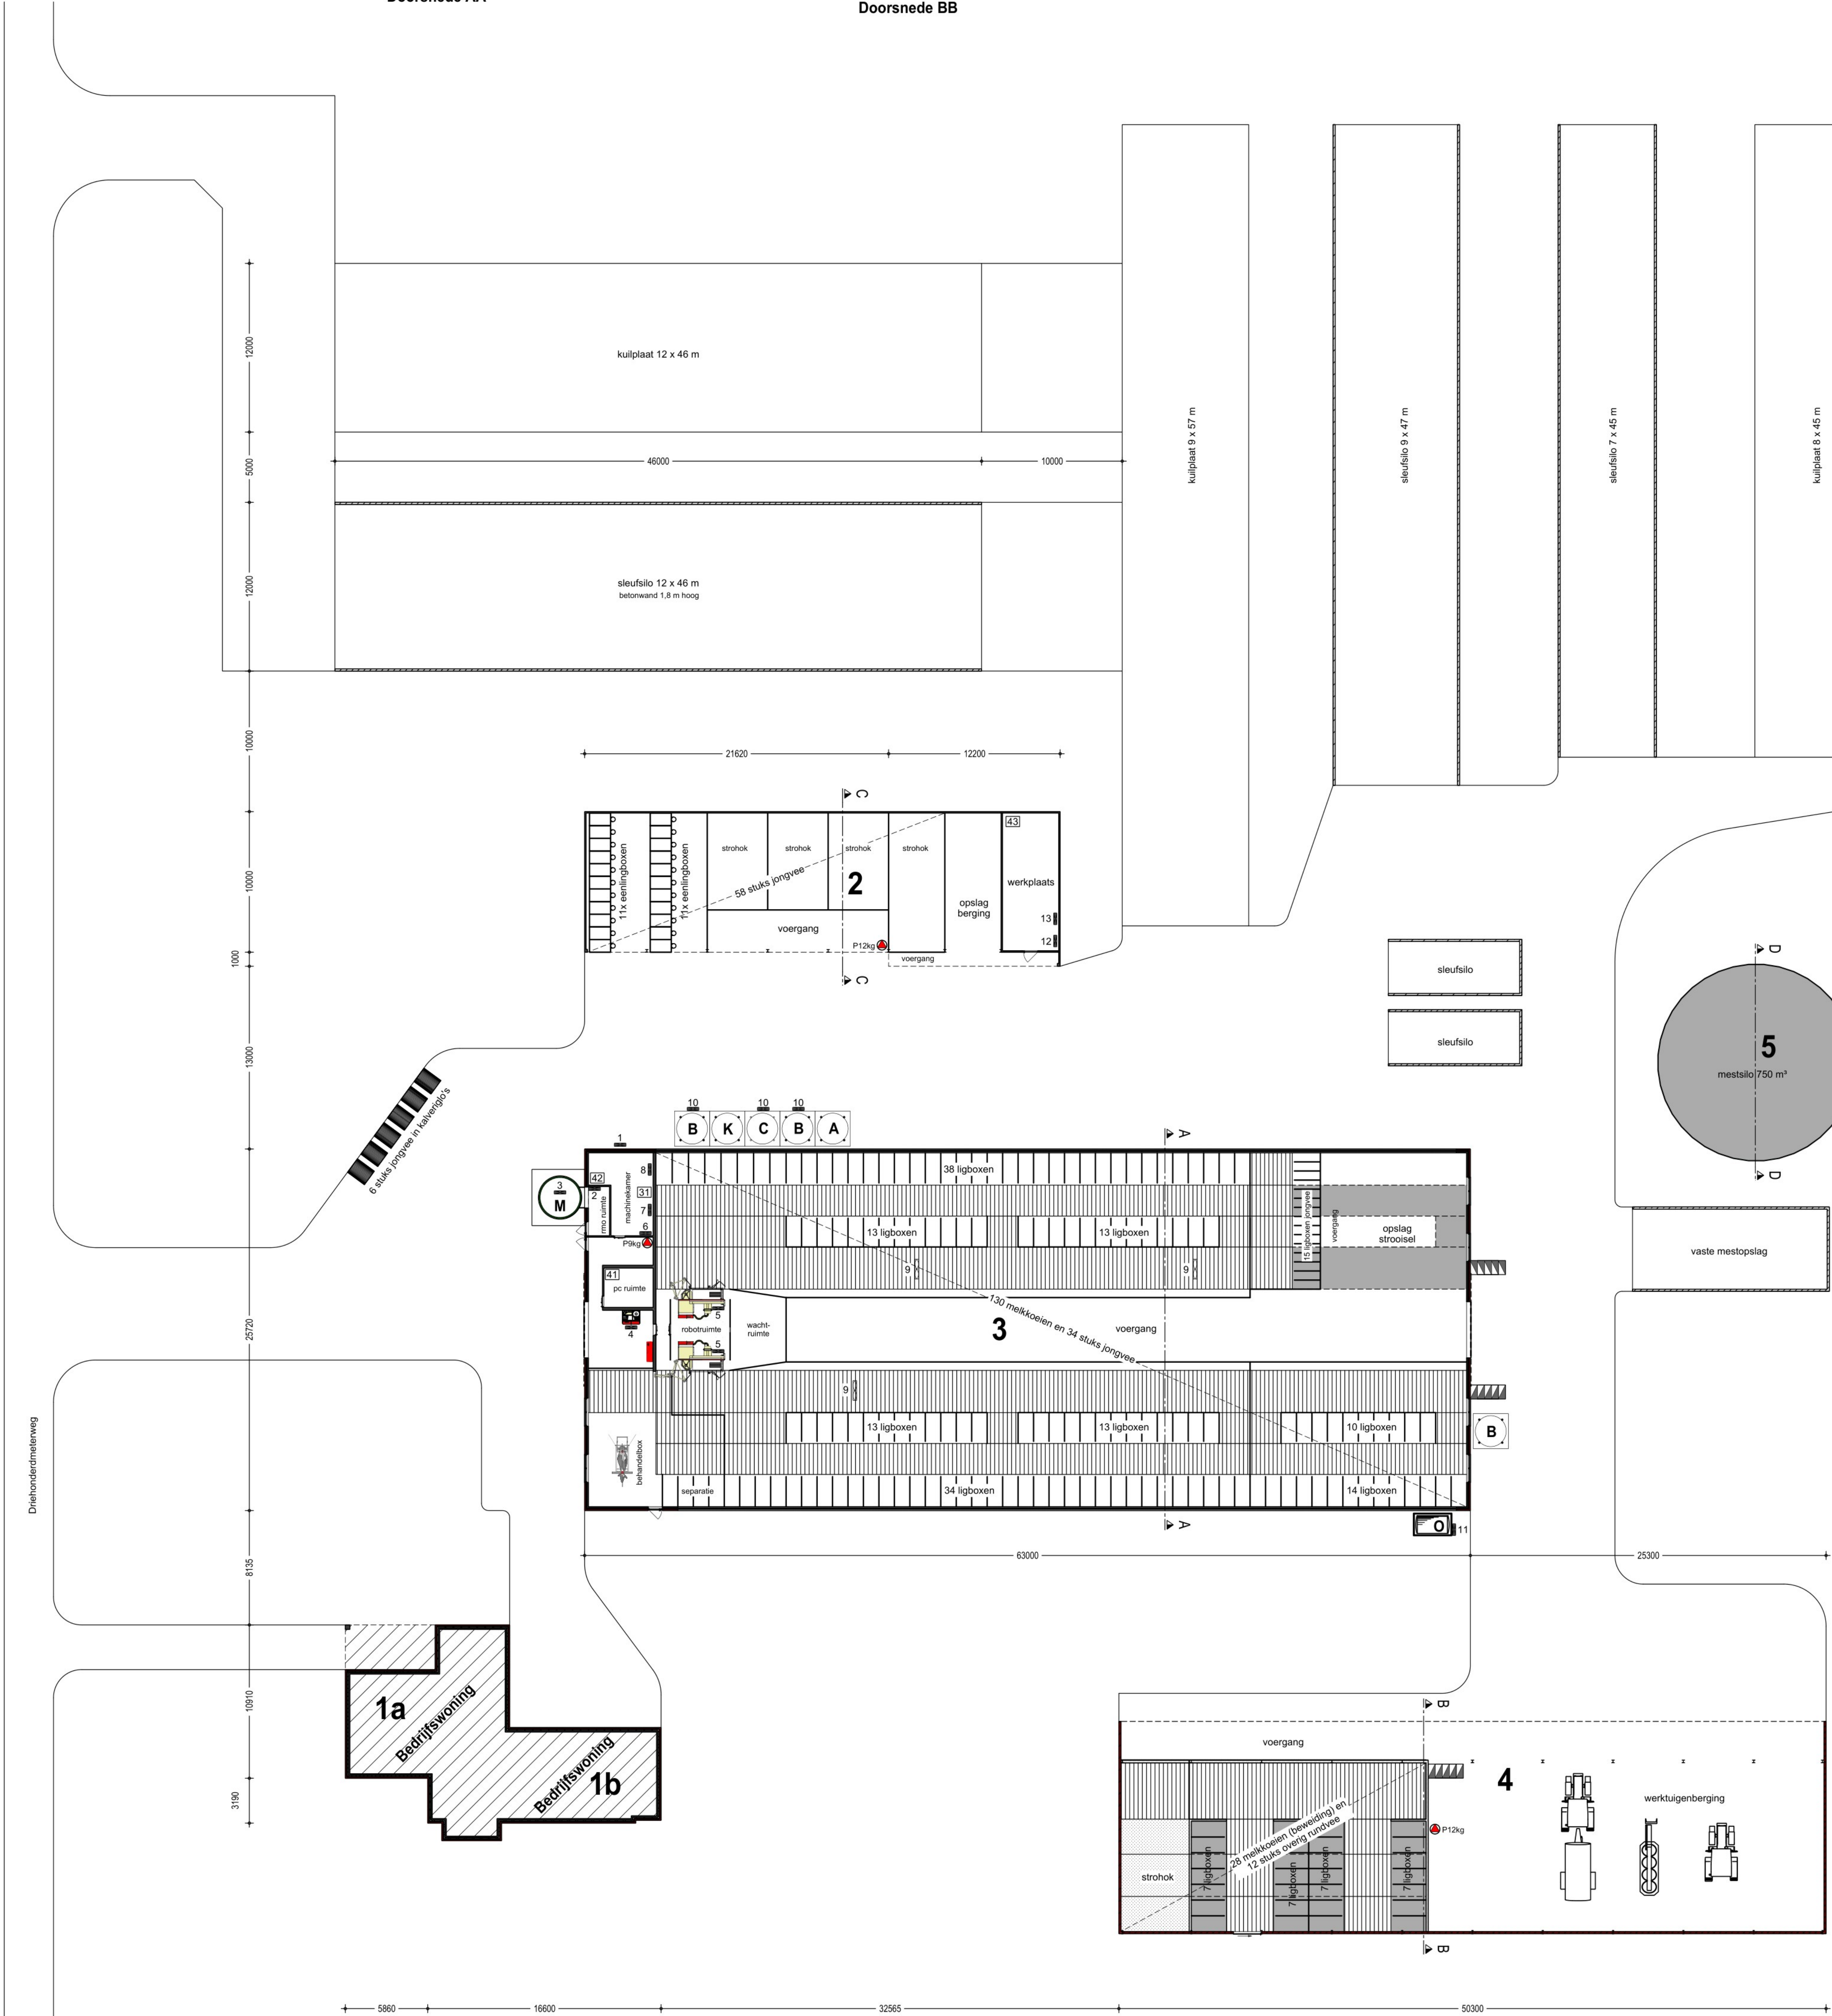

Gebouwgegevens

Gebouw nr.	Functie	Bruto oppervlakte m²	Dak	Wanden	Vloer	Ventilatie	Dieraantallen	Rav.code	Groen Label nr.	Kelder inh. m³
1a:	Bedrijfswooning 1	-	-	dakpannen	baksteen	beton	-	-	-	-
1b:	Bedrijfswooning 2	-	-	dakpannen	baksteen	beton	-	-	-	-
2:	Jongveeststal en berging	-	-	golflaten	baksteen	beton	natuurlijk	58 stuks jongvee	A 3.100	-
3:	Ligboxenstal	-	-	golflaten	baksteen	beton	natuurlijk	130 melkkoeien	A 3.100	945
4:	Rundveeststal en werktuigenberging	-	-	golflaten	betonelementen	beton	natuurlijk	34 stuks jongvee	A 3.100	-
5:	Mestislo	-	-	zeil	staal	beton	natuurlijk	28 melkkoeien (beweiding)	A 1.100	475
-	Kalvergio's	-	-	kunststof	kunststof	beton	natuurlijk	12 stuks overig rundvee	A 7.100	-
-	-	-	-	-	-	-	-	6 stuks jongvee	A 3.100	-
Totaal:		0.000 m²	0.000 m²	-	-	-	-	-	-	2.170 m³

Renvooi

Elektrisch vermogen	Aantal	KW p/st	KW totaal	Gebouw nr.	Verbrandingsvermogen	Aantal	KW p/st	KW totaal	Gebouw nr.
1 Koeler	1	2,25	2,25	3	31 Gasboiler 150 ltr.	1	9,70	9,70	3
2 Tankreiniger	1	0,40	0,40	3	Traktor	1	59	59	-
3 Roerwerk	1	0,25	0,25	3	Traktor	1	73	73	-
4 Vacuum pomp	1	1,50	1,50	3	Traktor	1	147	147	-
5 Melkrobot	2	1,50	3,00	3	Shovel	1	37	37	-
6 Compressor	1	0,75	0,75	3	Totaal verbrandingsvermogen 325,70 KW				-
7 Boiler 150 ltr.	1	1,50	1,50	3	Overig				-
8 Hogedrukreiniger	1	5,50	5,50	3	41 Opslag diergeneesmiddelen	-	-	-	3
9 Ruimte ventilator	3	1,10	3,30	3	42 Opslag reinigingsmiddelen	-	-	-	3
10 Vijzel	3	0,75	2,25	3	43 Opslag olie in vaten 180 ltr.	-	-	-	2
11 Dieselloepomp	1	0,25	0,25	3	Totaal opslagcapaciteit voersilo's 34 ton				-
12 Compressor	1	3,50	3,50	2	Totaal elektrisch vermogen 29,45 KW				-
13 Handgereedschap	1	5,00	5,00	2	Legenda				-

Betreft:

Melding activiteitenbesluit Wet Natuurbescherming	Projectnr.: 2022-092
Oprachtgever: Halleriet C.V.	Tekeningnr.: MV 1
Locatie: / 12b	Schaal: 1:200
	Formaat: A 0
	Getekend: MH
	Datum: 27-07-2022
	Datum gewijzigd: 28-07-2022
	Datum: 03-08-2022
	Datum: 03-11-2022

Pit bouwadvies
0544 - 725925
www.pitbouwadvies.nl

ForFarmers FarmConsult
ForFarmers Nederland B.V.
Postbus 91 • Lochem
0573 - 288989

Specialist bedrijfsontwikkeling:
Aank
0573 - 288806
06 - 22372555