



rechter zijgevel achtergevel linker zijgevel

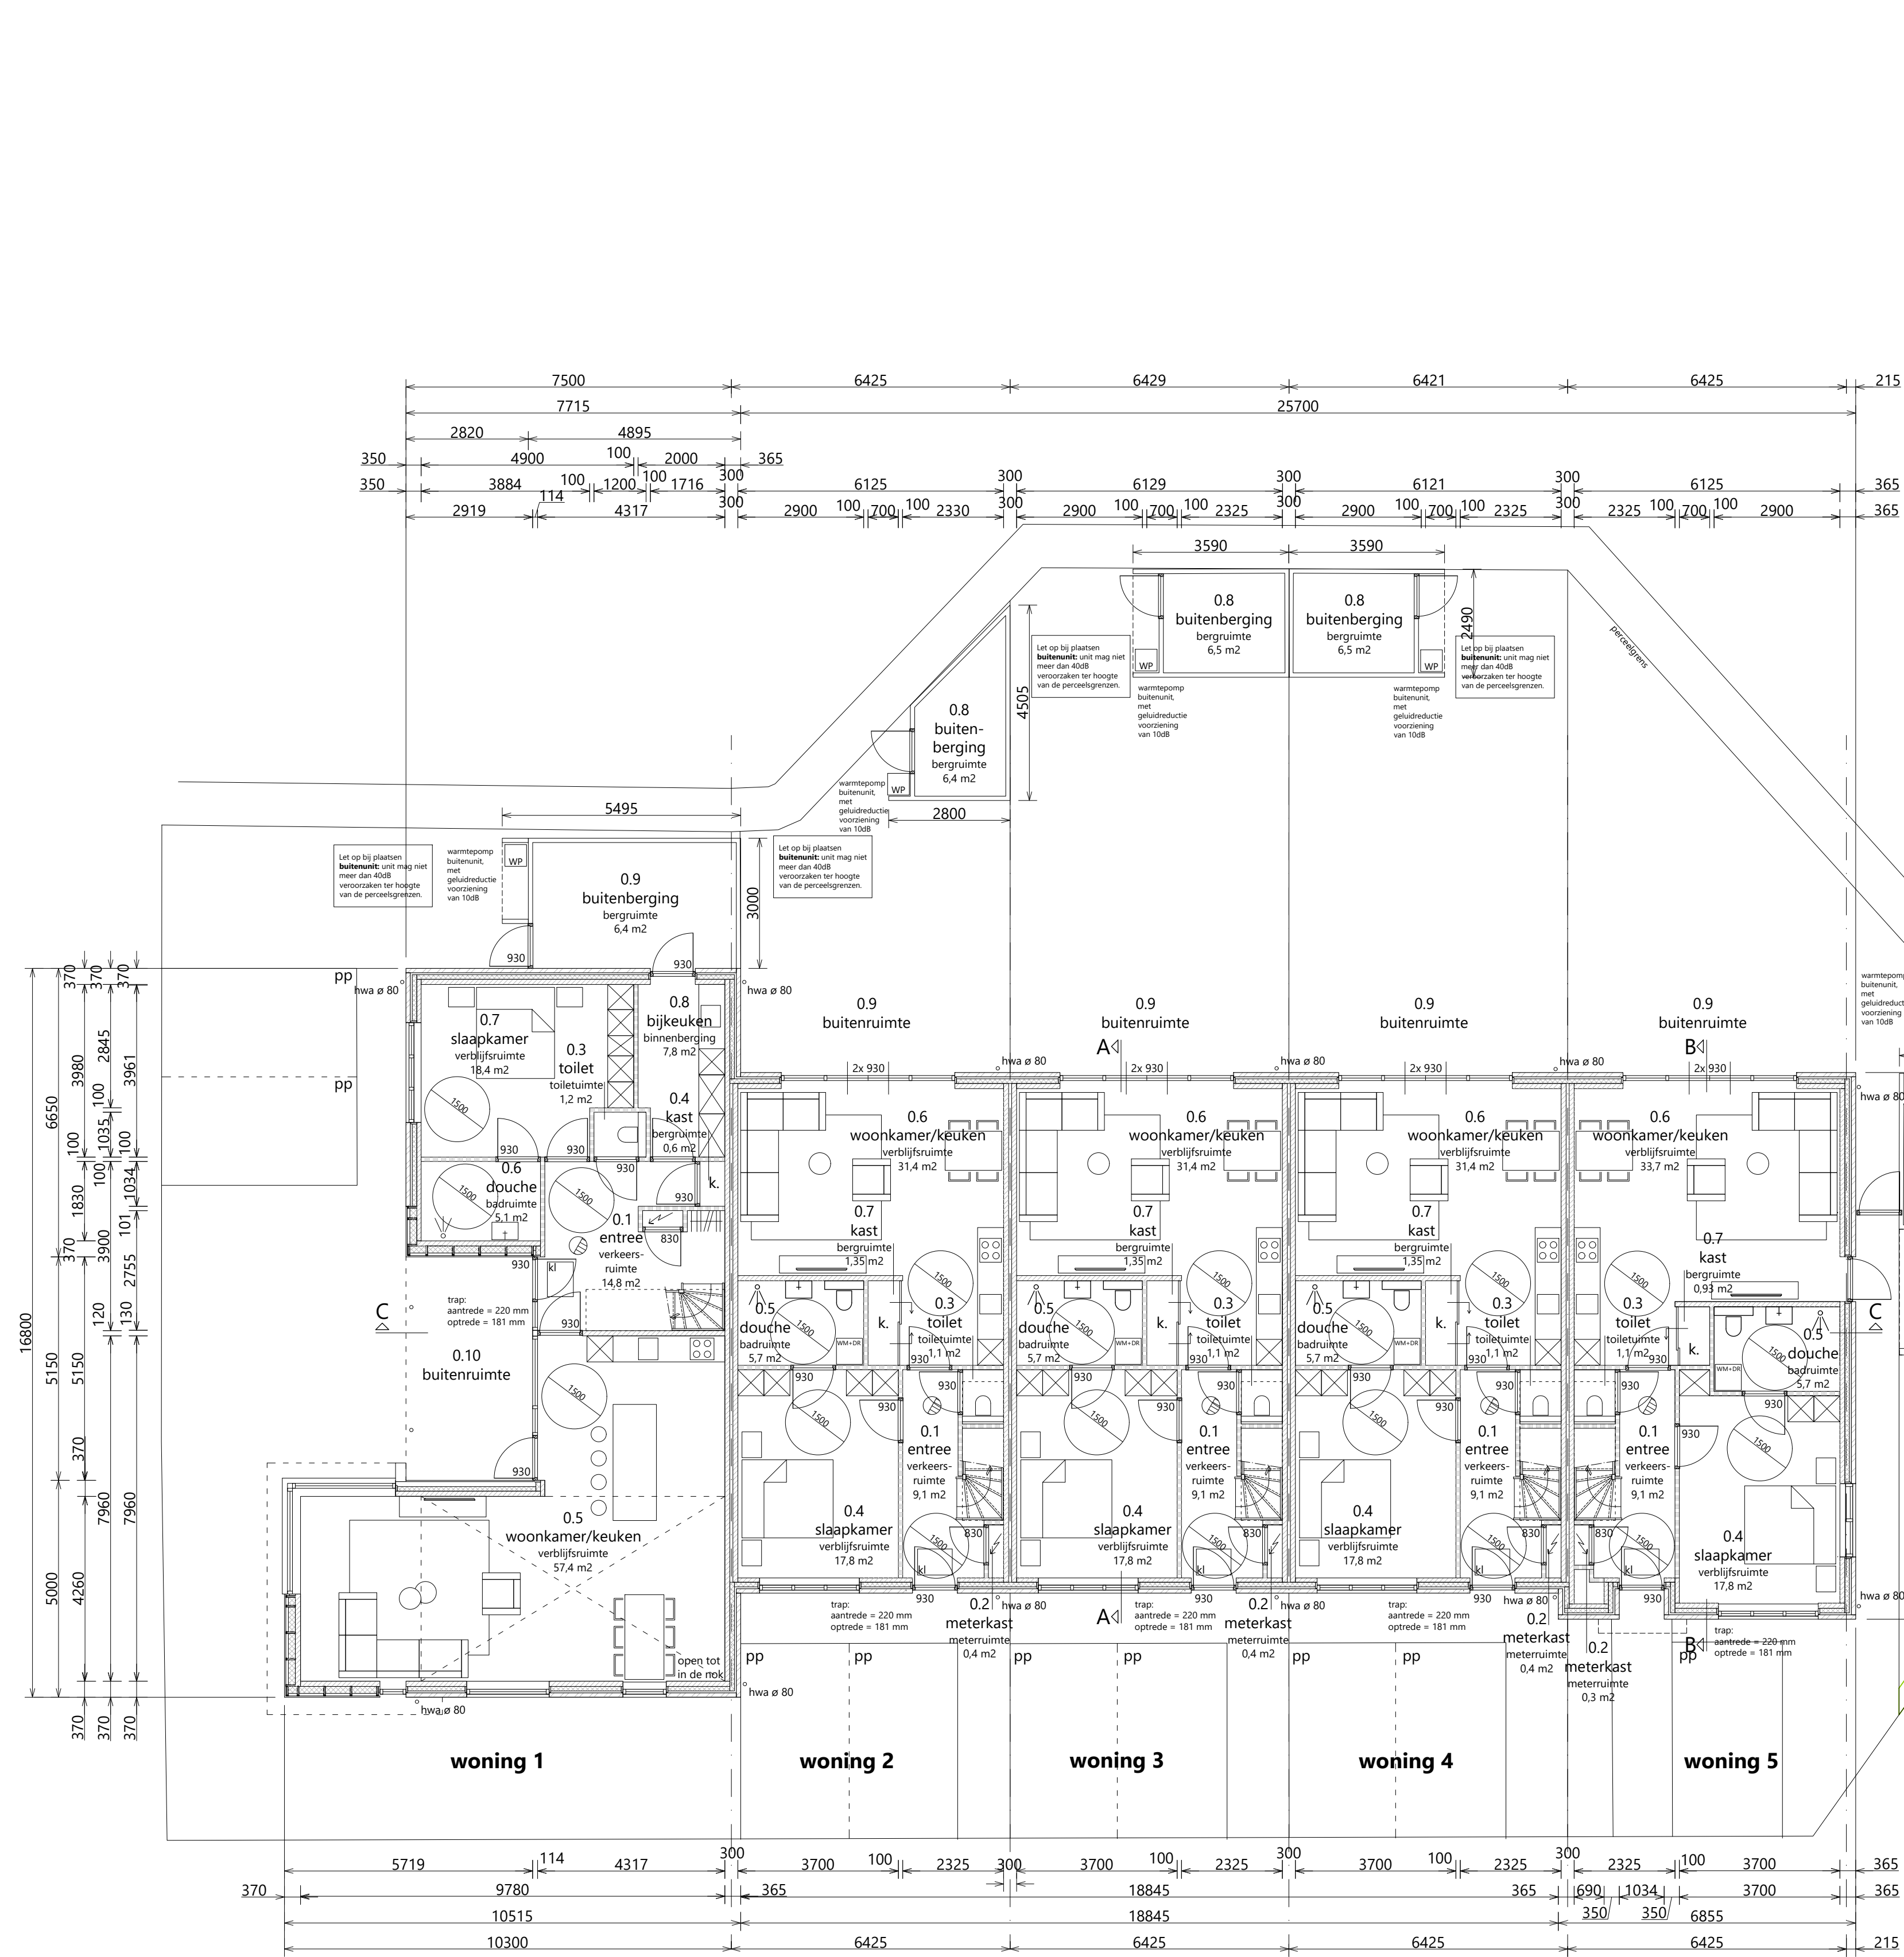


beganeggrond

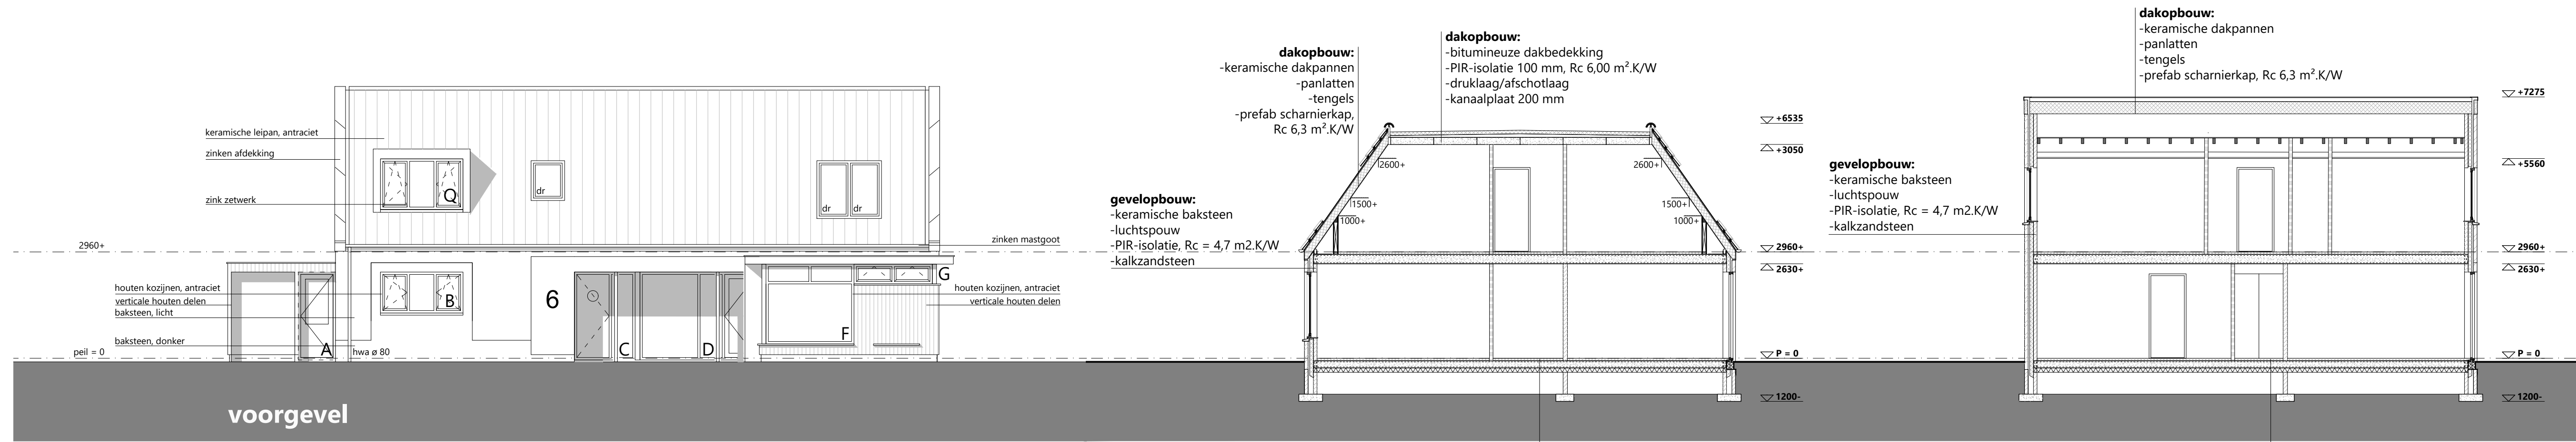

doorsnede A-A


doorsnede B-B

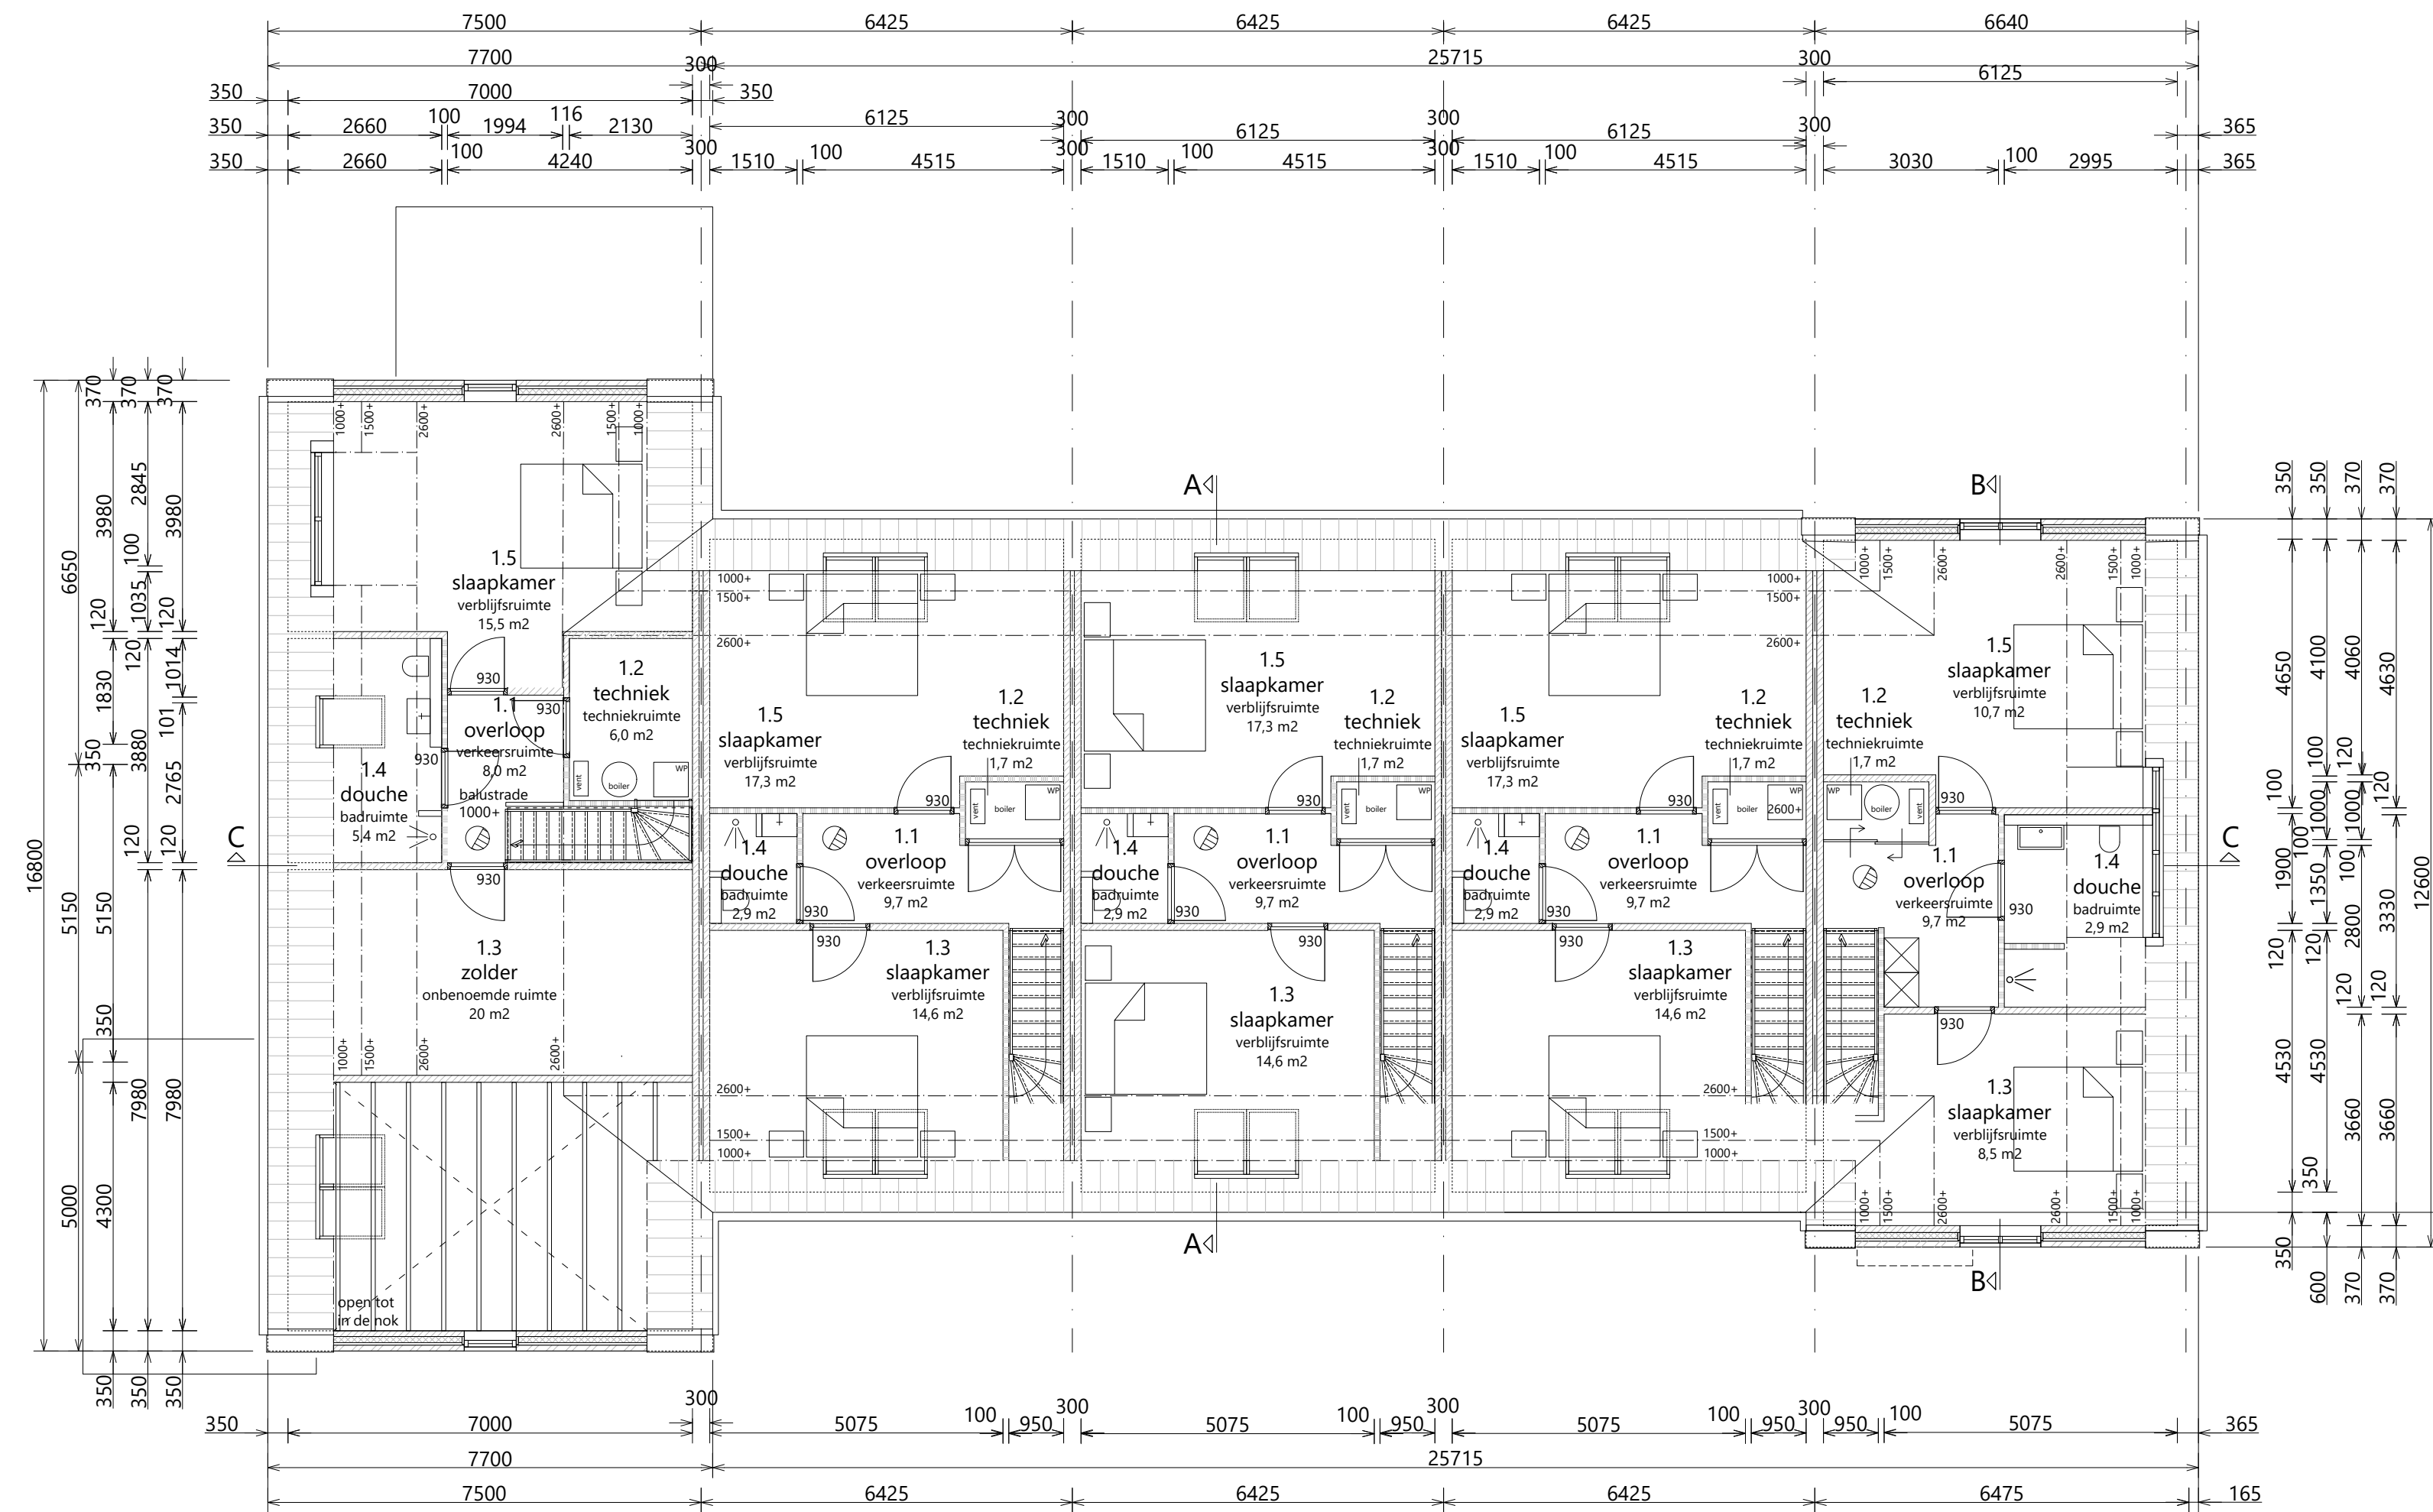

1e verdieping



Alle maatvoeringen en detailleringen dienen in het werk gecontroleerd te worden.
Definitieve aansluitpunten m.b.t. installaties en sanitair i.o.m. leveranciers/opdrachtgever.
Dimensionering installaties zijn voor verantwoording installateur/leveranciers.

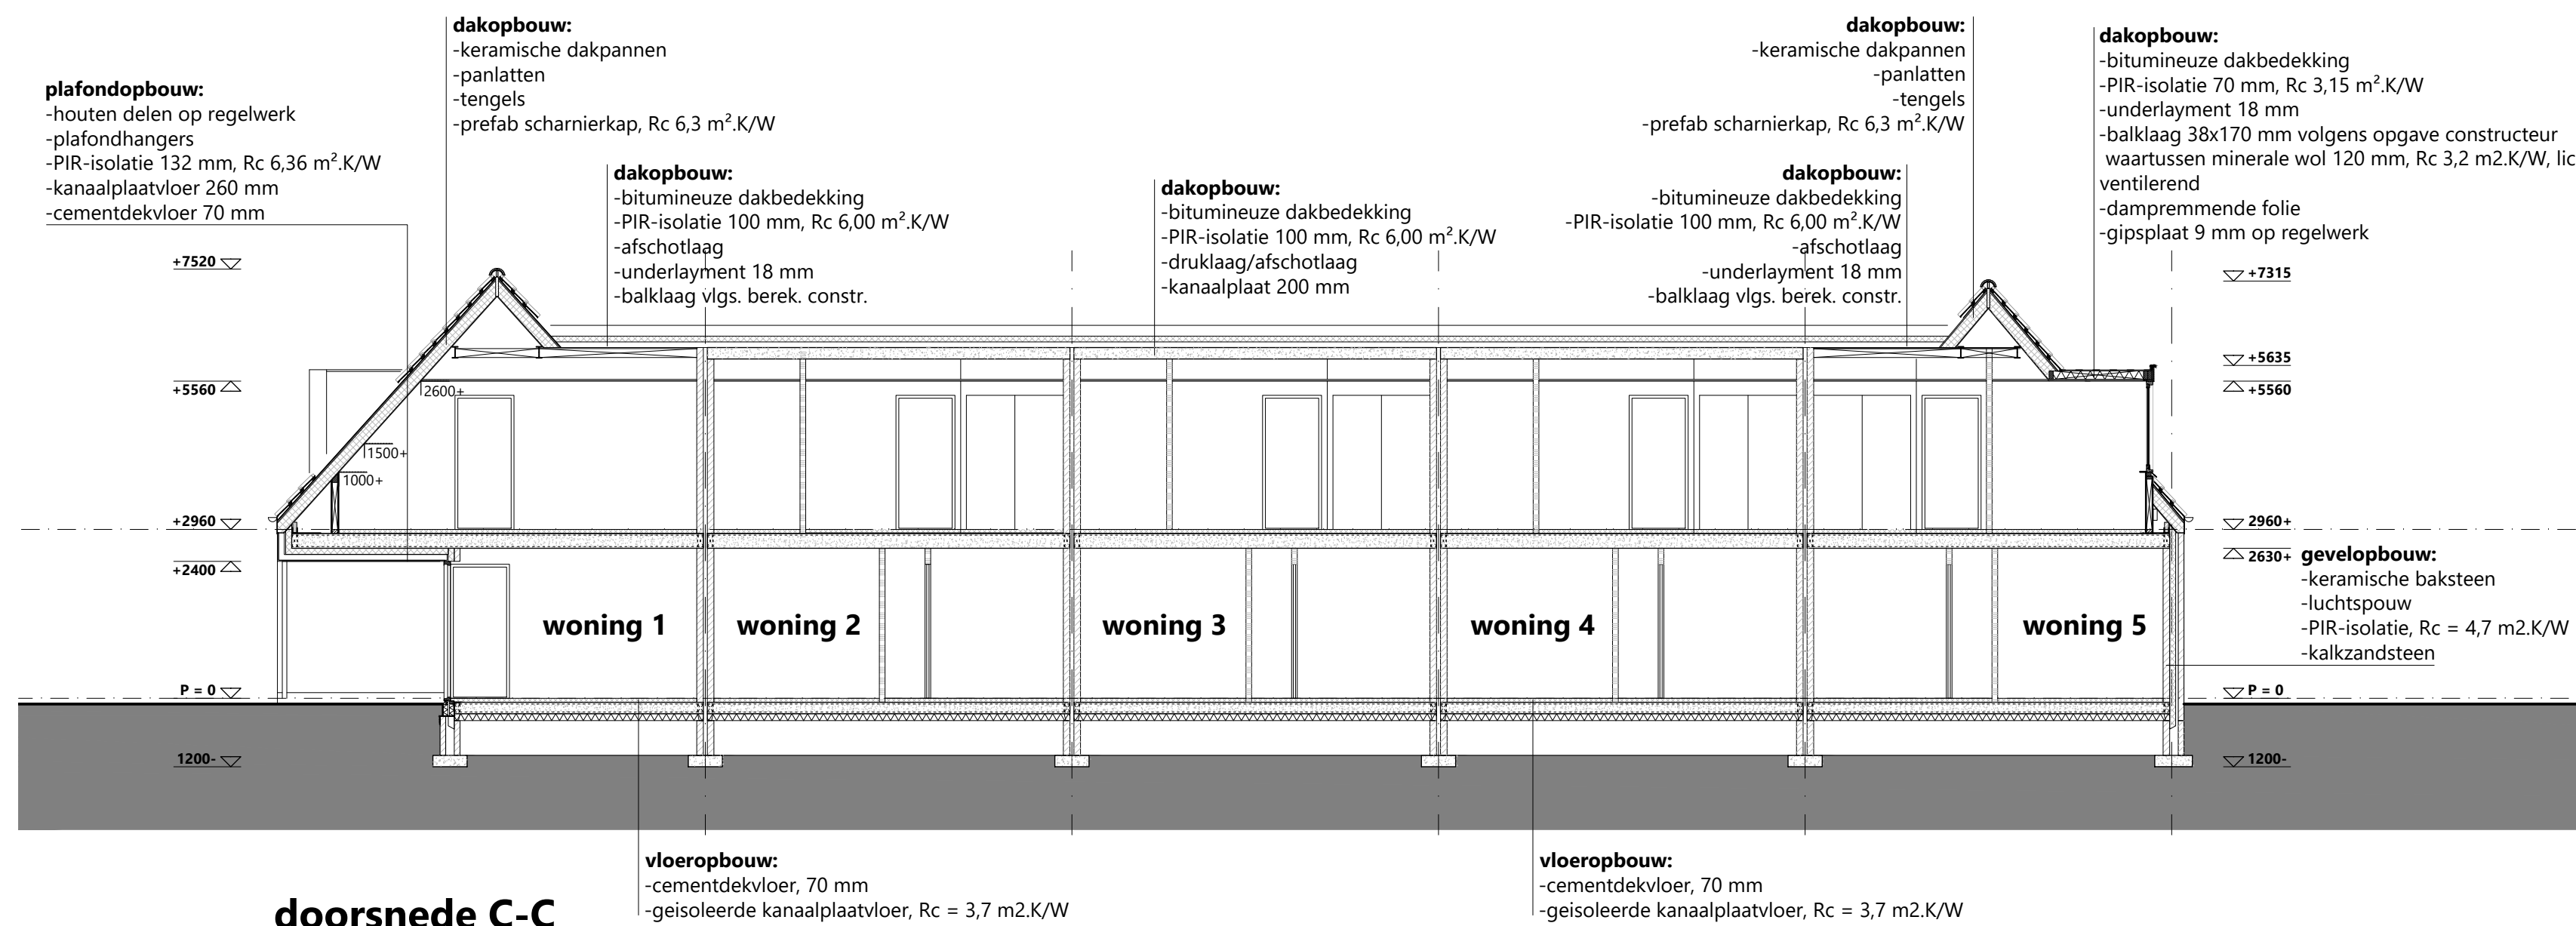

doorsnede C-C



plan: R22-08
Ontwerp voor de bouw van 5 levensloopbestendige woningen, plan 'Ottenshof' te Dinxperlo.
opdrachtgever: NG Vaags Beheer BV
Helmkamp 2 7091 HR Dinxperlo
tekening: Definitief ontwerp
blad nummer: DO-01
schaal: 1:100/1:500
datum: 18-04-2023
gewijzigd: 30-01-2024

ir. Rinke ter Haar - architect bna - Hofstraat 20 - 7121 DM Aalten - T. 0543 474734 - www.rinketerhaararchitectuur.nl
tekening blijft eigendom van Rinke ter Haar Architectuur - op het ontwerp rust auteursrecht zoals vastgelegd in de DNR 2013 - tekening en ontwerp mag zonder toestemming niet worden gekopieerd of gebruikt ten behoeve van derden