

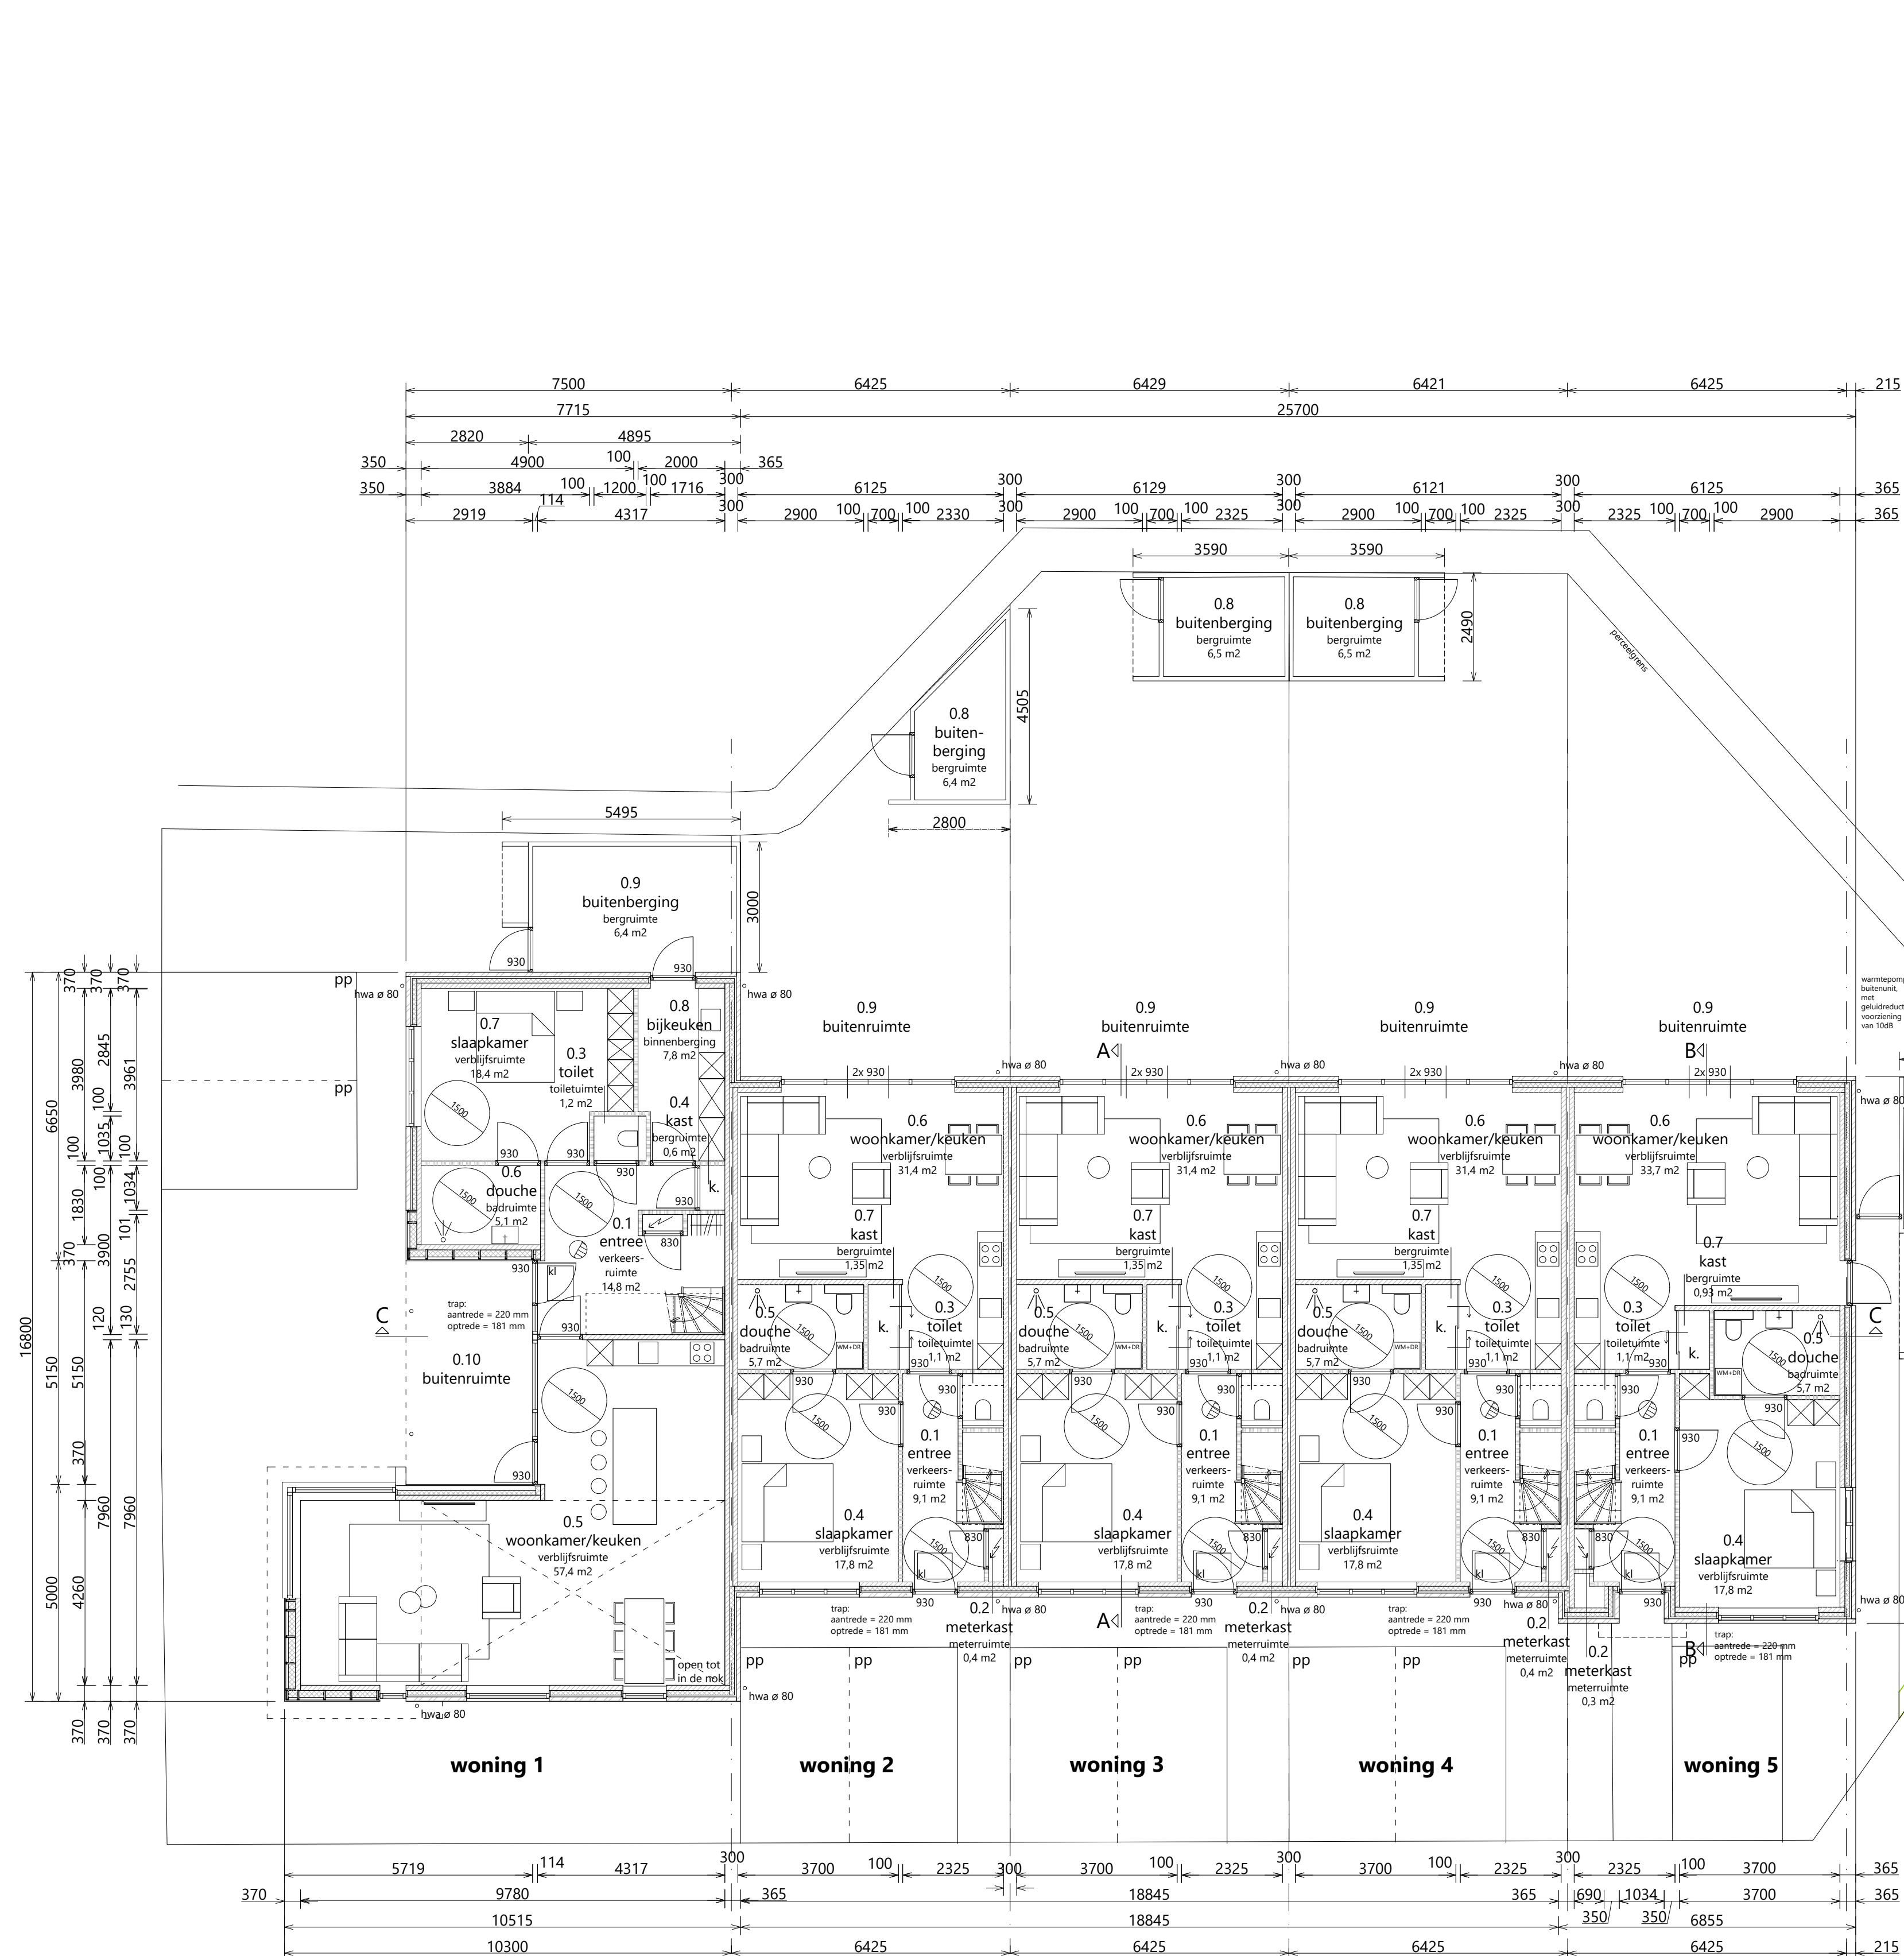



rechter zijgevel achtergevel linker zijgevel

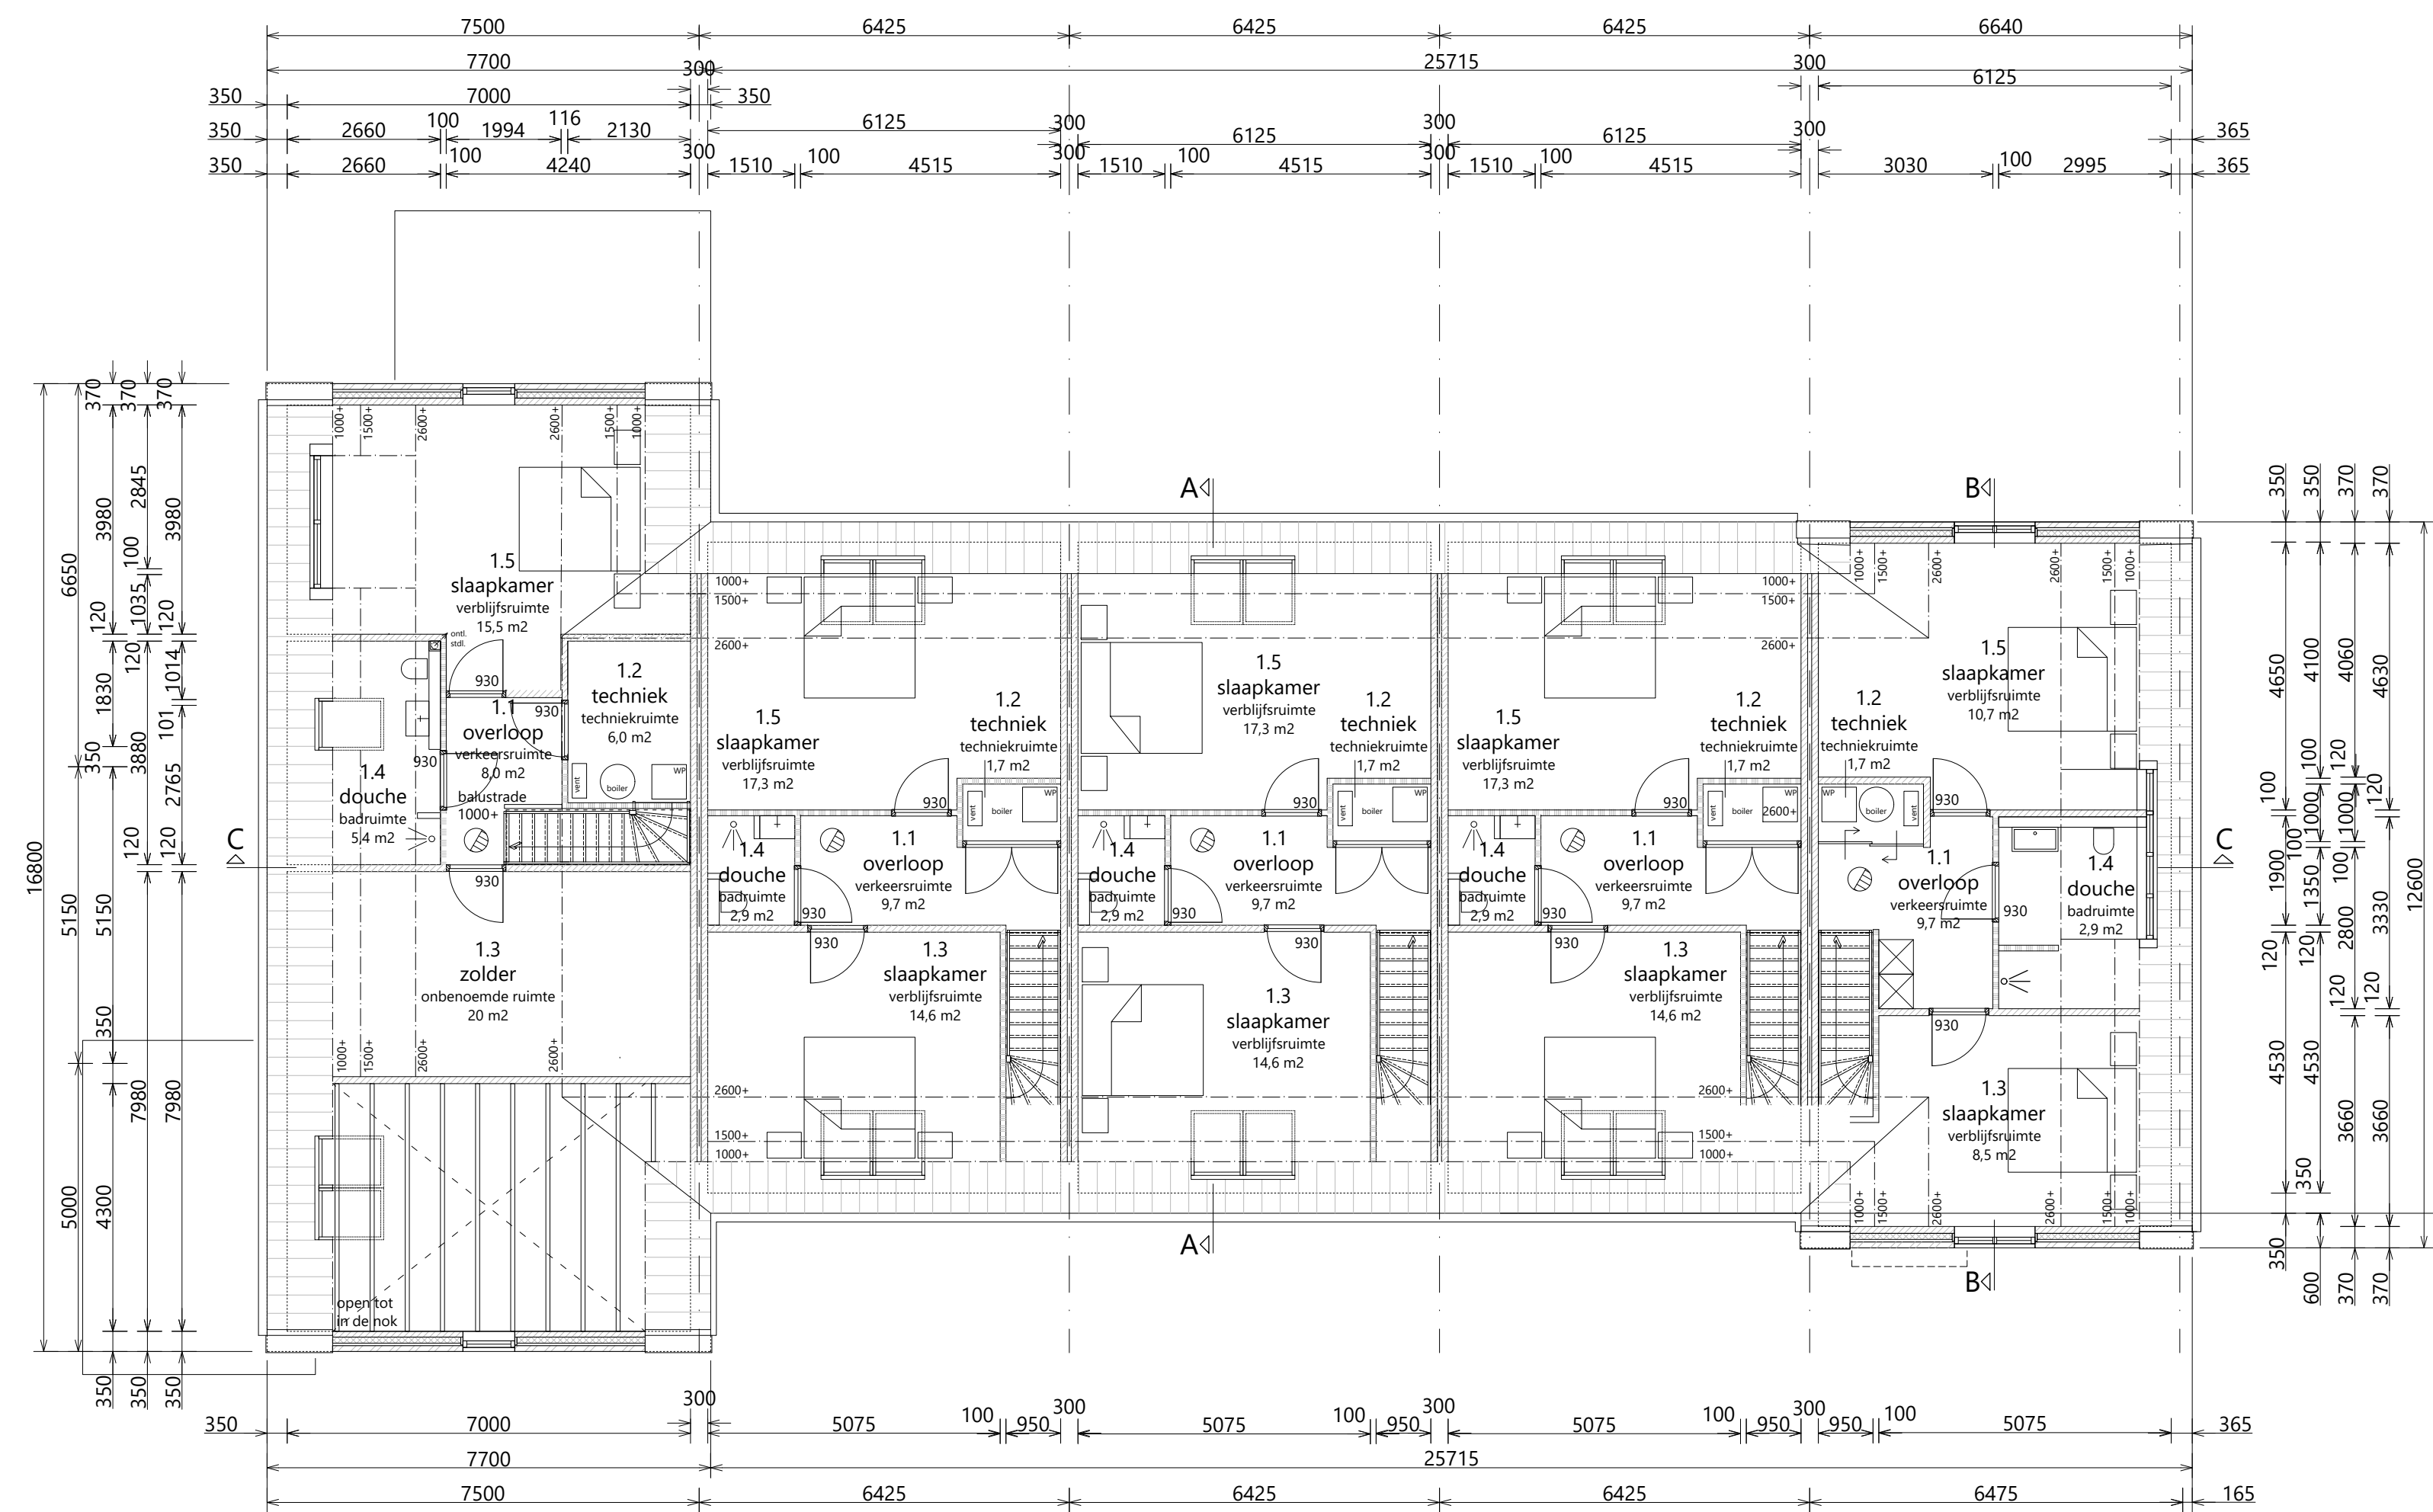

beganeground

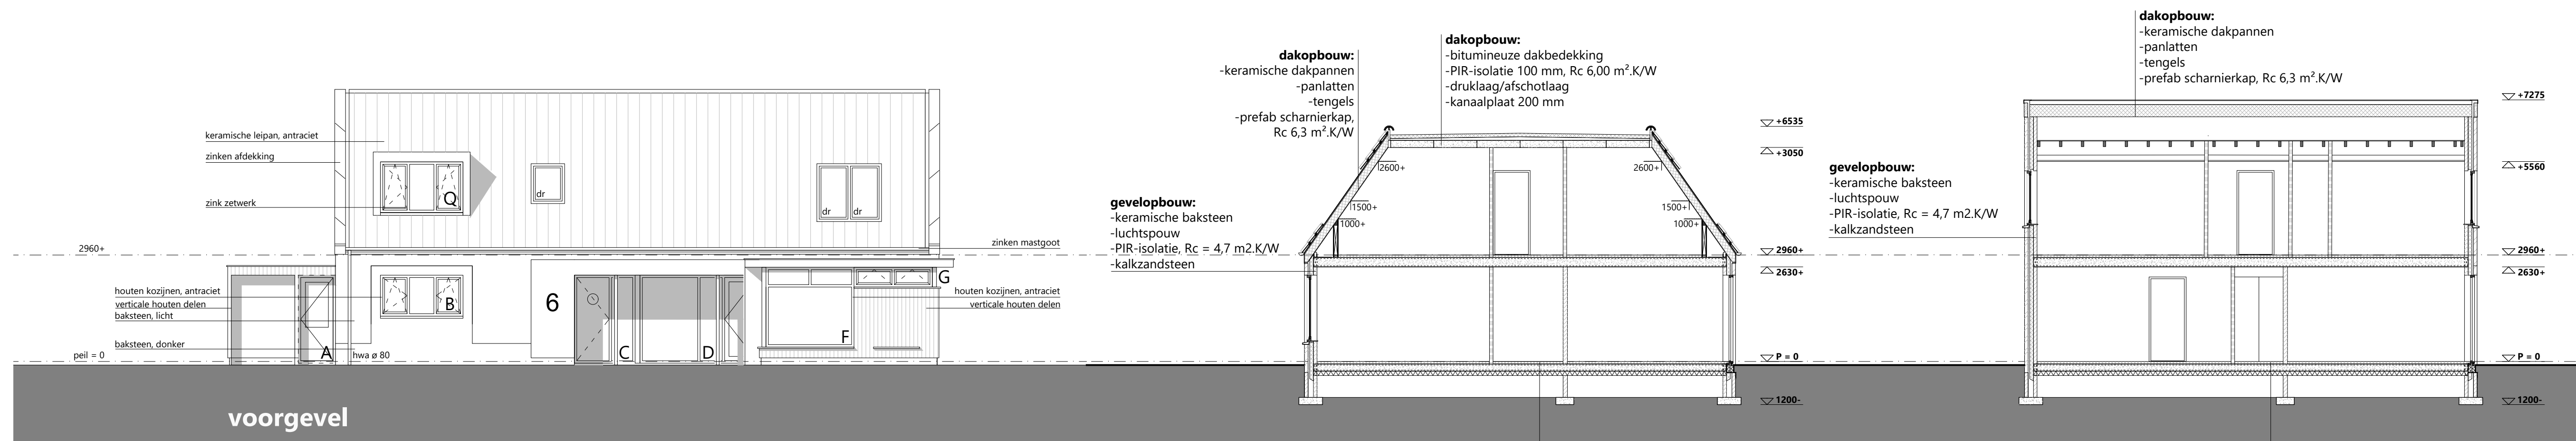

1e verdieping

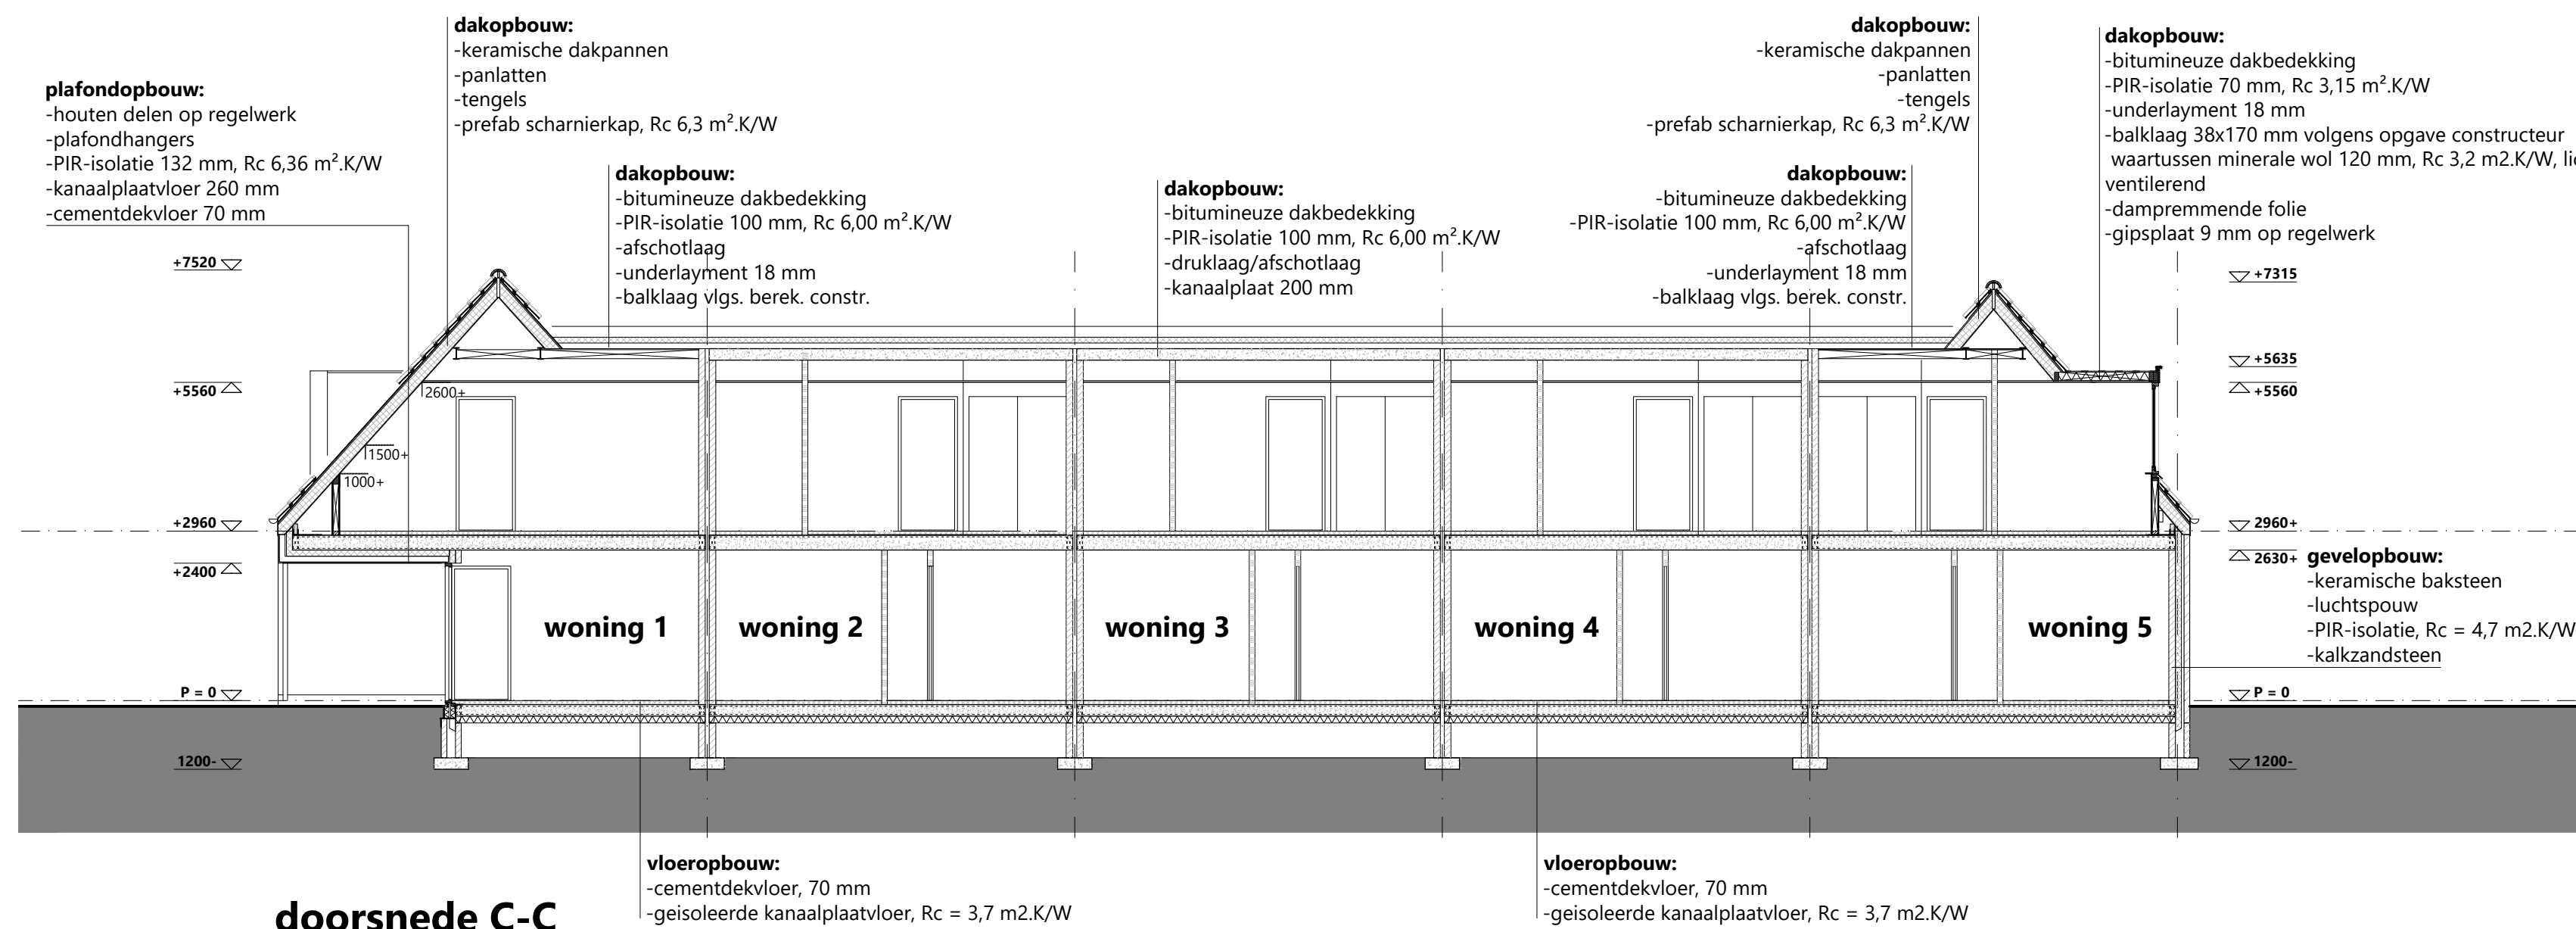

doorsnede C-C



Alle maatvoeringen en detailleringen dienen in het werk gecontroleerd te worden.

Definitieve aansluitpunten m.b.t. installaties en sanitair i.o.m. leveranciers/opdrachtgever.

Dimensionering installaties zijn voor verantwoording installateur/leveranciers.



plan:
R22-08
Ontwerp voor de bouw van 5 levensloopbestendige woningen, plan 'Ottenshof' te Dinxperlo.

opdrachtgever:
NG Vaags Beheer BV
Helmkamp 2 7091 HR Dinxperlo

tekening:
Definitief ontwerp

blad nummer: DO-01 **datum:** 18-04-2023
schaal: 1:100/1:500 **gewijzigd:** 16-10-2024

ir. Rinke ter Haar - architect bna - Hofstraat 20 - 7121 DM Aalten - T. 0543 474734 - www.rinketerhaararchitectuur.nl
tekening blijft eigendom van Rinke Ter Haar Architectuur - op het ontwerp rust auteursrecht zoals vastgelegd in de DNR 2013 - tekening en ontwerp mag zonder toestemming niet worden gekopieerd of gebruikt ten behoeve van derden