


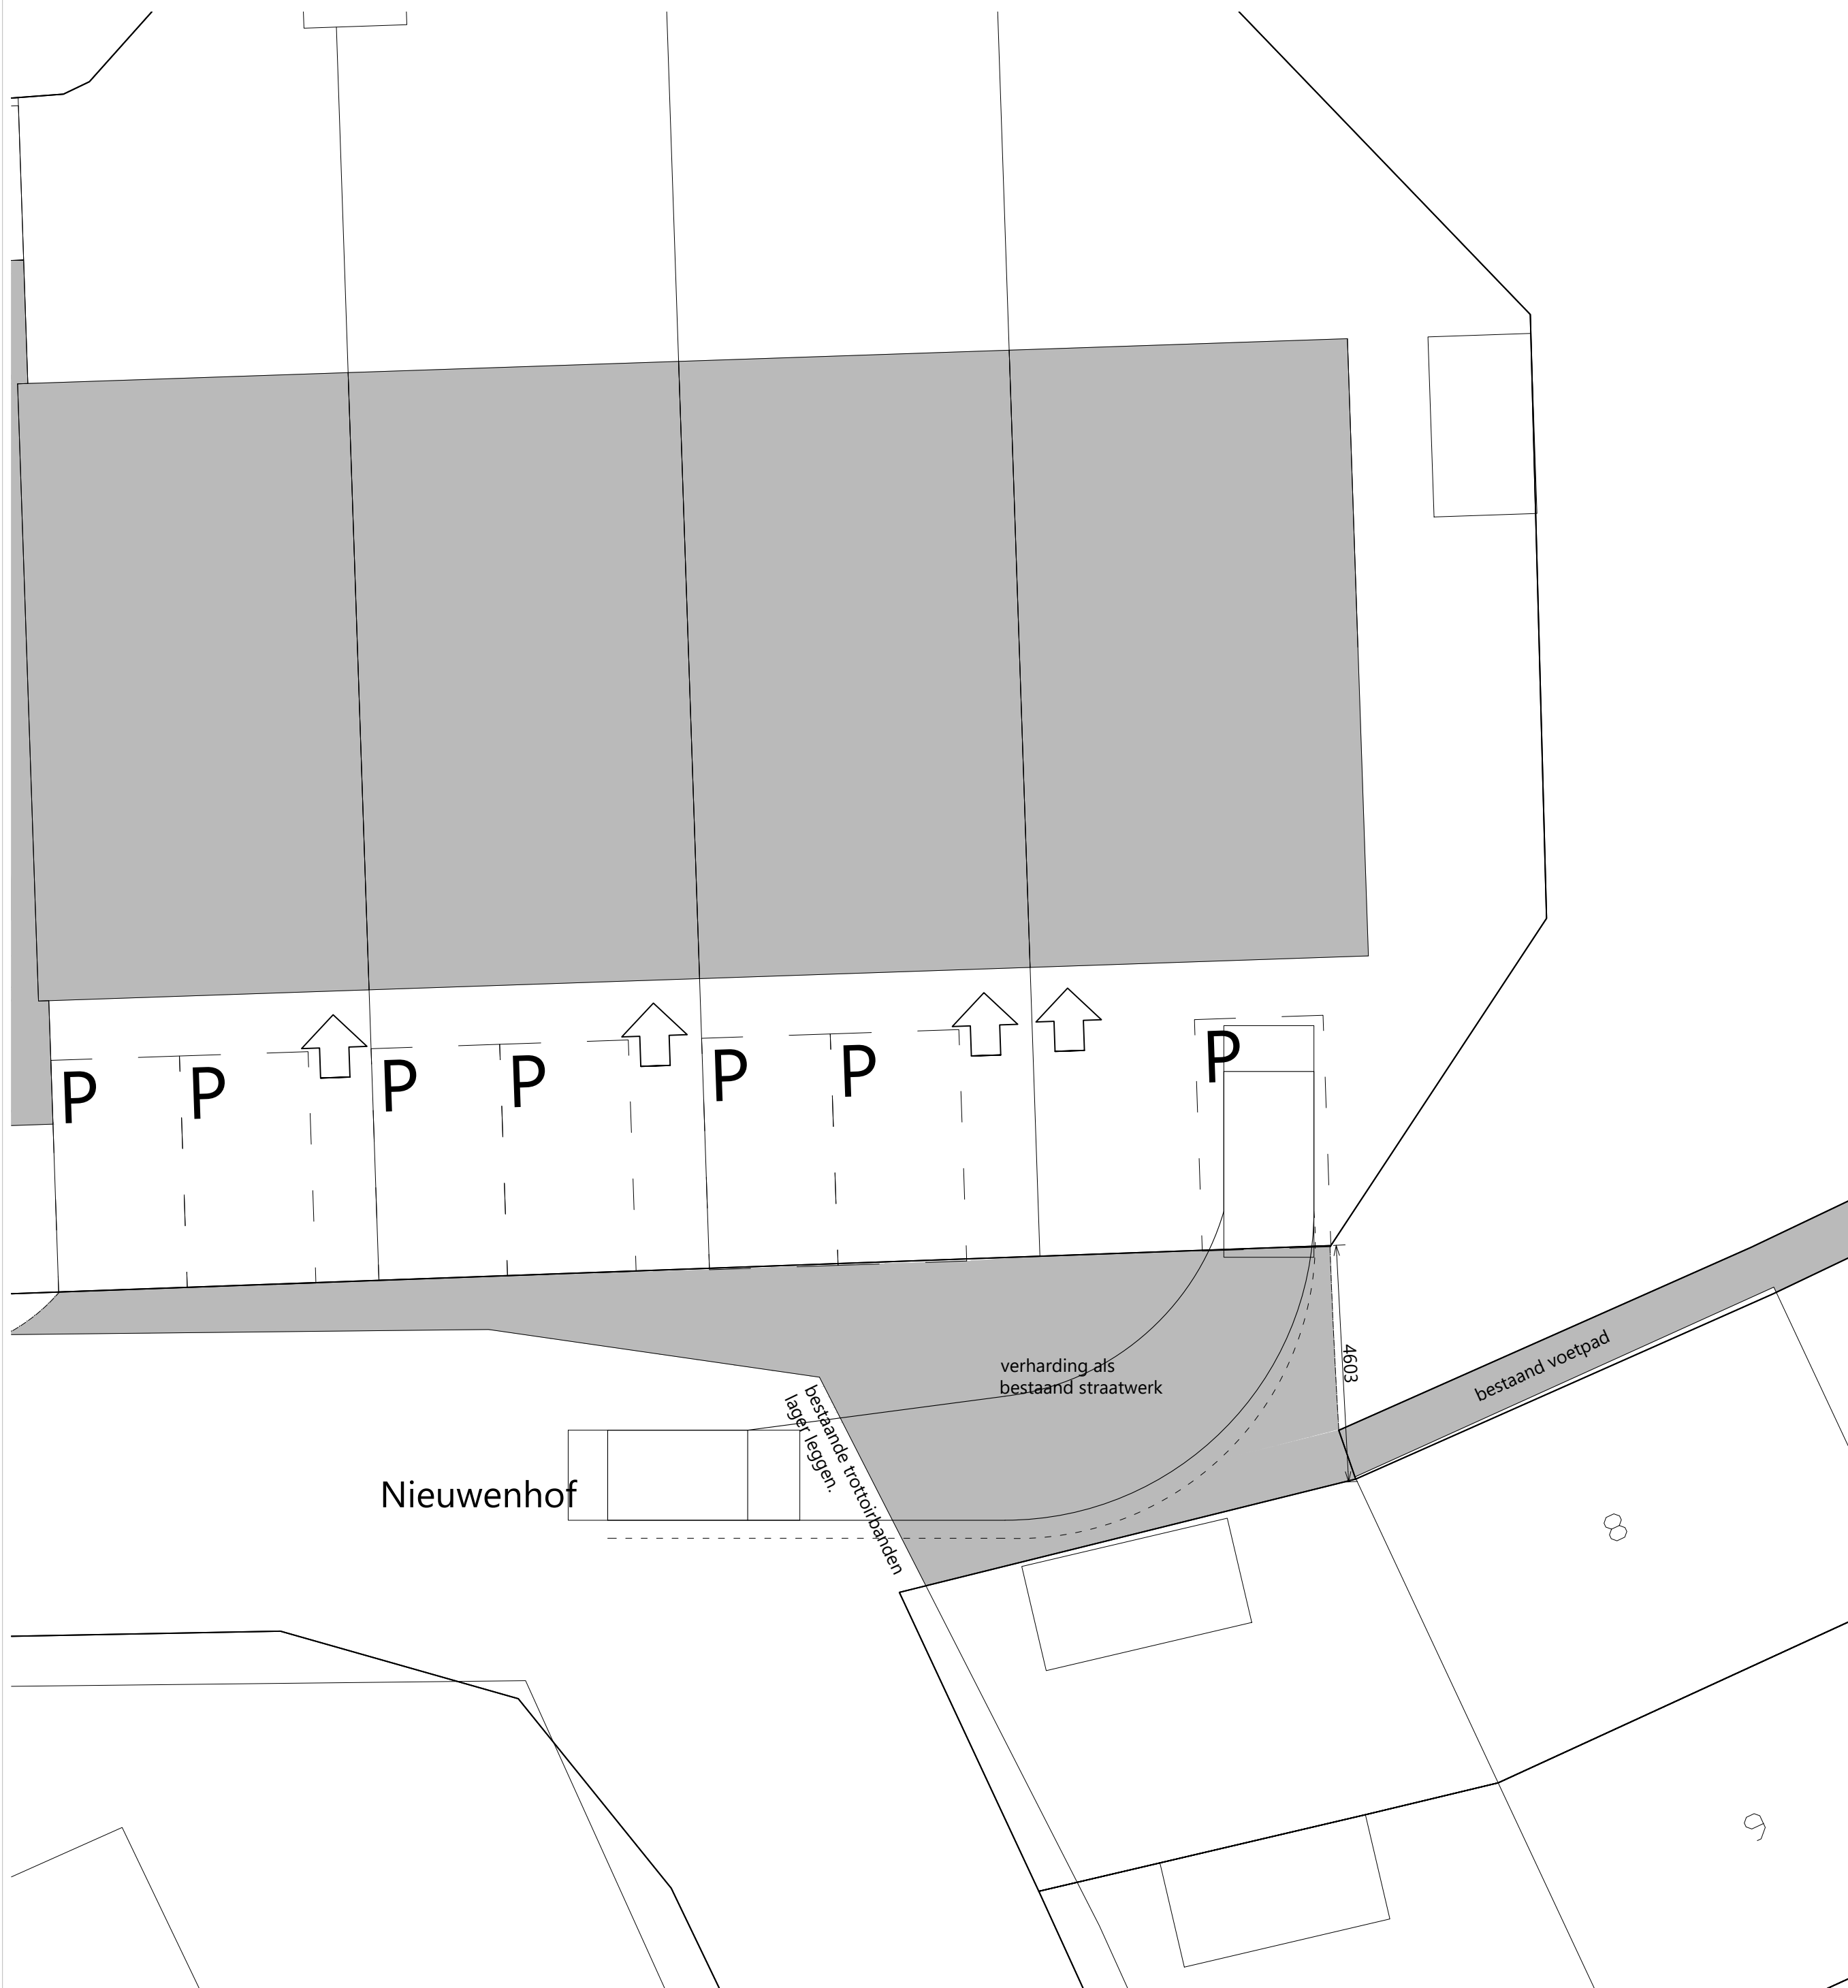

Bestaande situatie met te verwijderen boom en bestaand voetpad.



**RINKE
TER HAAR**
ARCHITECTUUR

plan:

R22-08

Ontwerp voor de bouw van 5 levensloopbestendige woningen, plan 'Ottenshof' te Dinxperlo.

opdrachtgever:

NG Vaags Beheer BV

Helmkamp 2 7091 HR Dinxperlo

tekening:

Aanpassing inrichting openbaar gebied

blad nummer:

DO-03

datum:

11-03-2024

schaal:

1:100

gewijzigd:

25-04-2024

ir. Rinke ter Haar - architect bna - Hofstraat 20 - 7121 DM Aalten - T. 0543 474734 - www.rinketerhaararchitectuur.nl
tekening blijft eigendom van Rinke Ter Haar Architectuur - op het ontwerp rust auteursrecht zoals vastgelegd in de DNR 2013 - tekening en ontwerp mag zonder toestemming niet worden gekopieerd of gebruikt ten behoeve van derden