
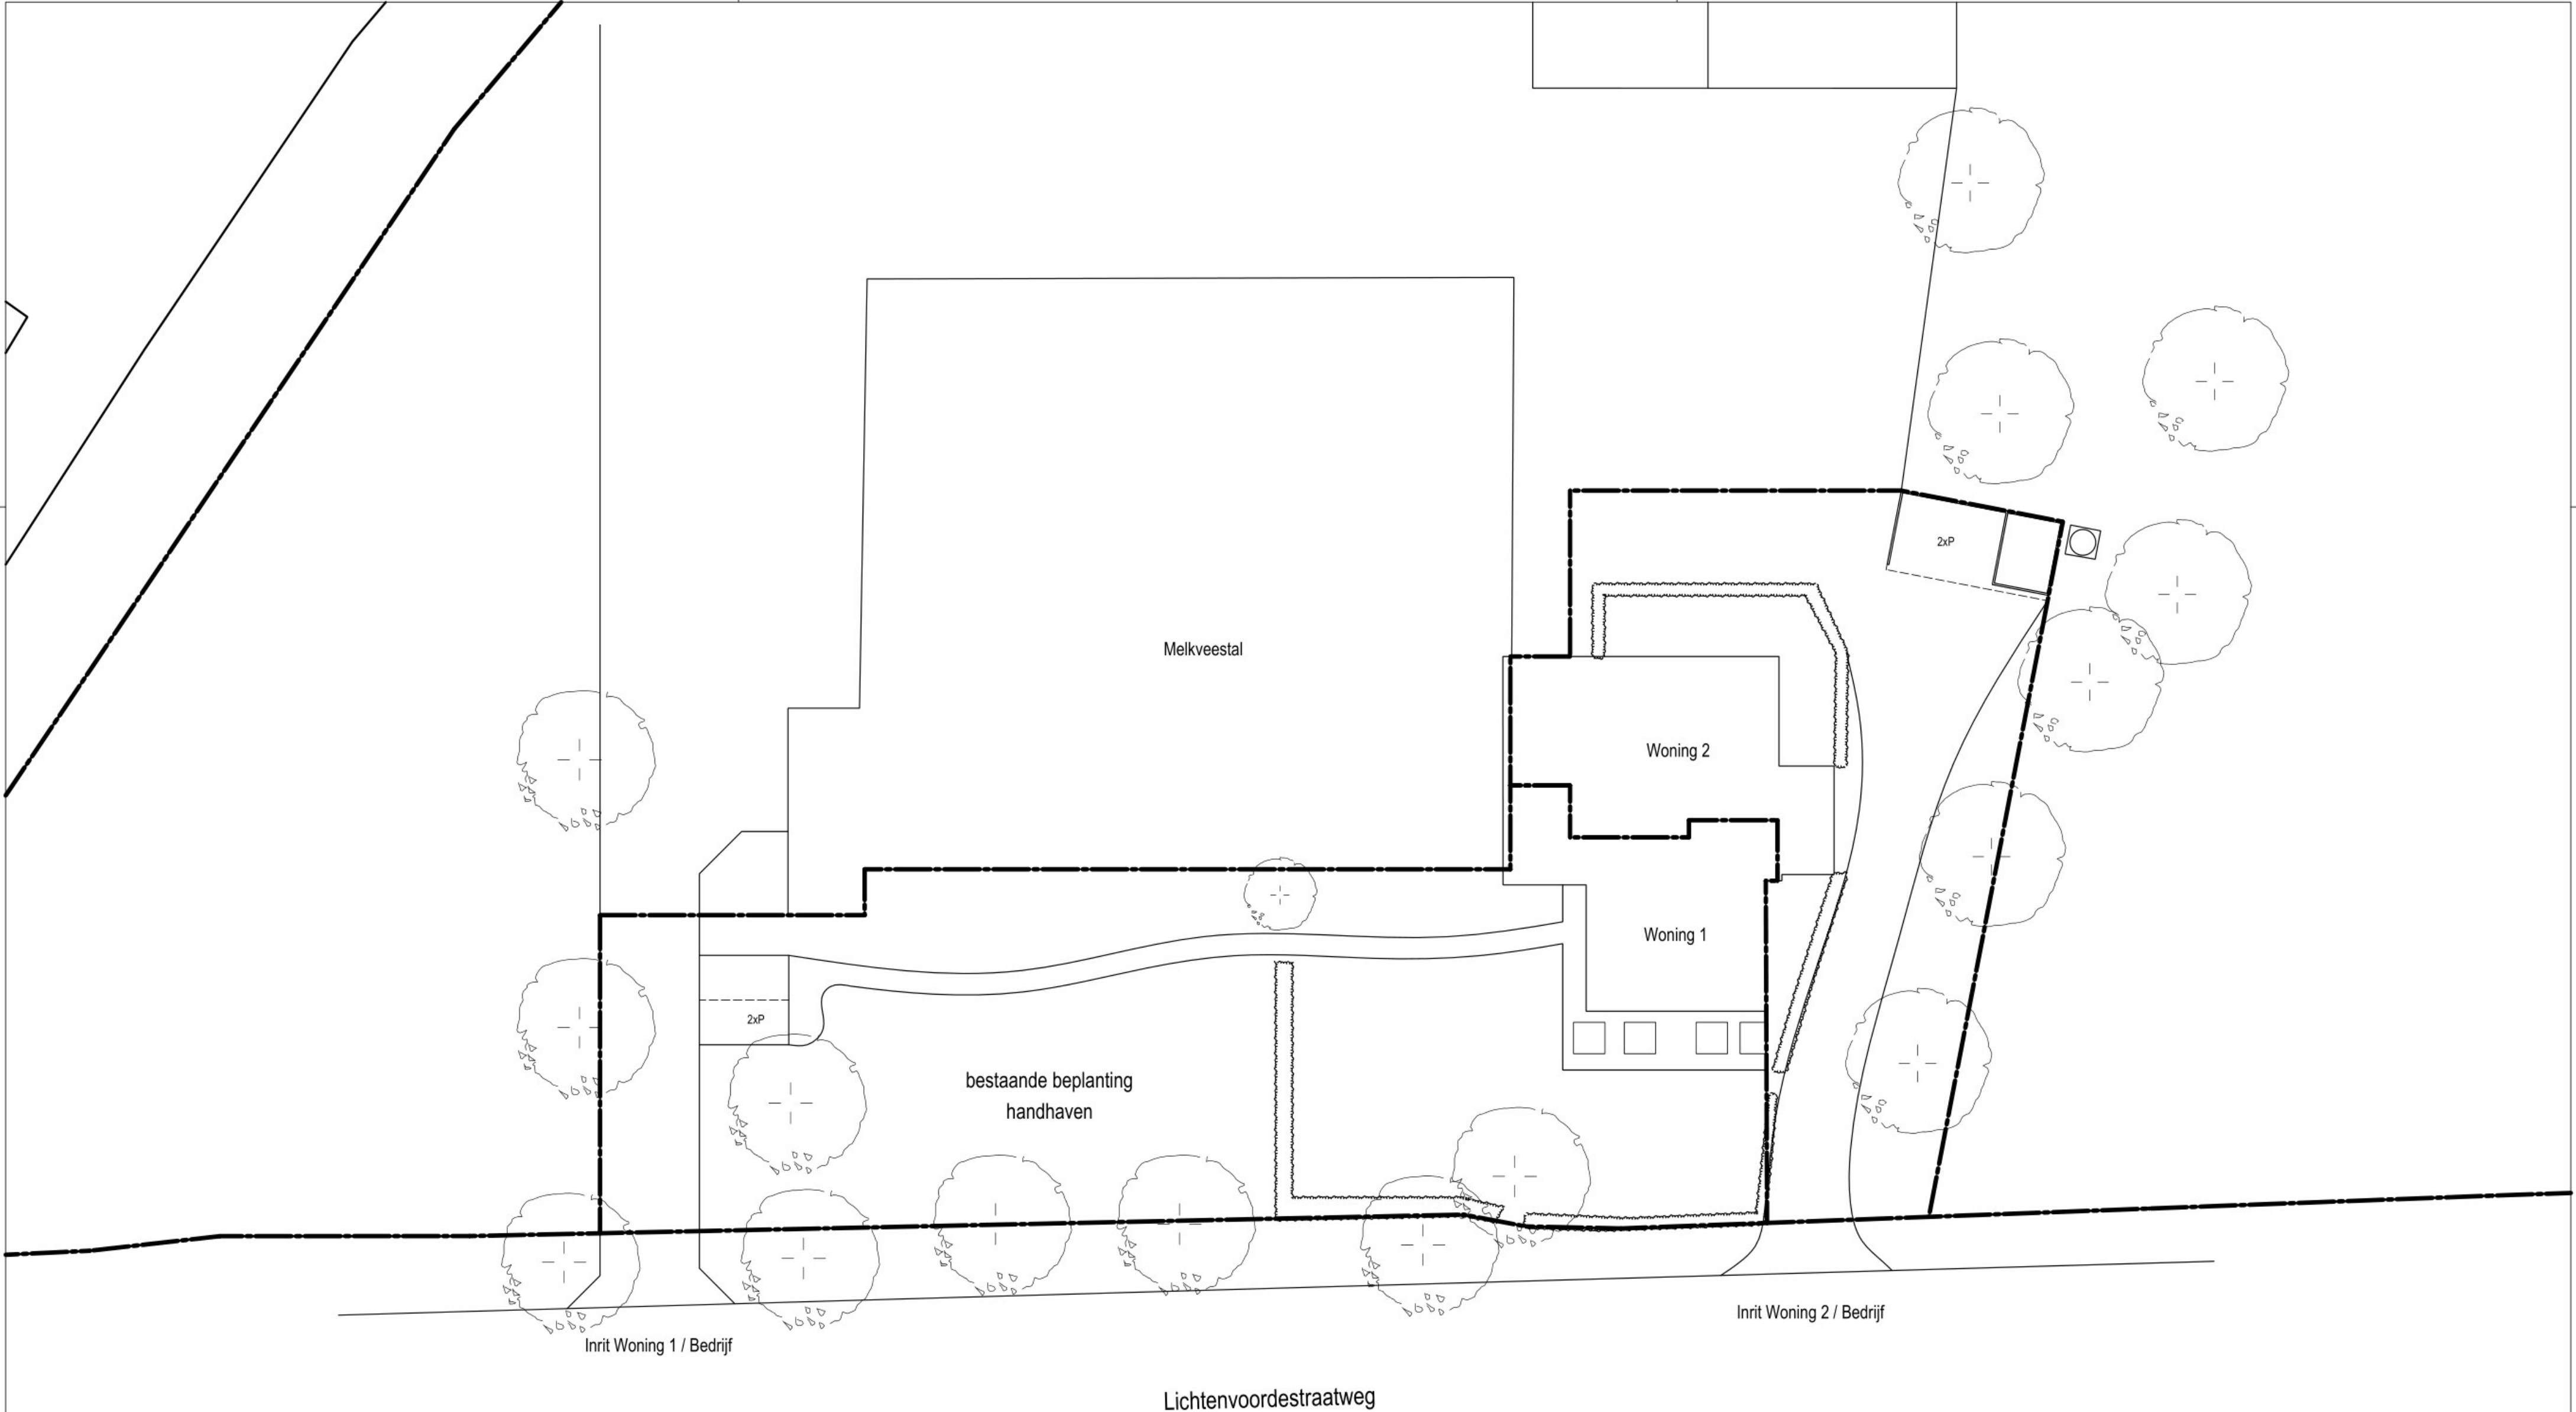


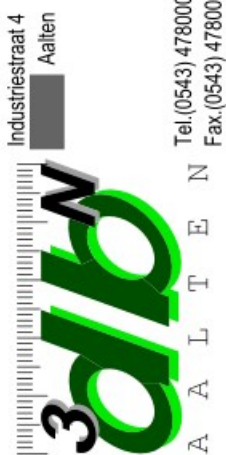

				OMGEVINGSVERGUNNING TERREININRICHTING GEWIJZIGD		spijkend HK	
opdrachtg. F		HET SPLITSEN VAN EEN BESTAANDE BEDRIJFSWONING AAN DE TE				werknummer 23/3077	
formaat A2	schaal 1:250	datum 25-04-2023		gewijzigd		blad A-03	