




linkerzijgevel

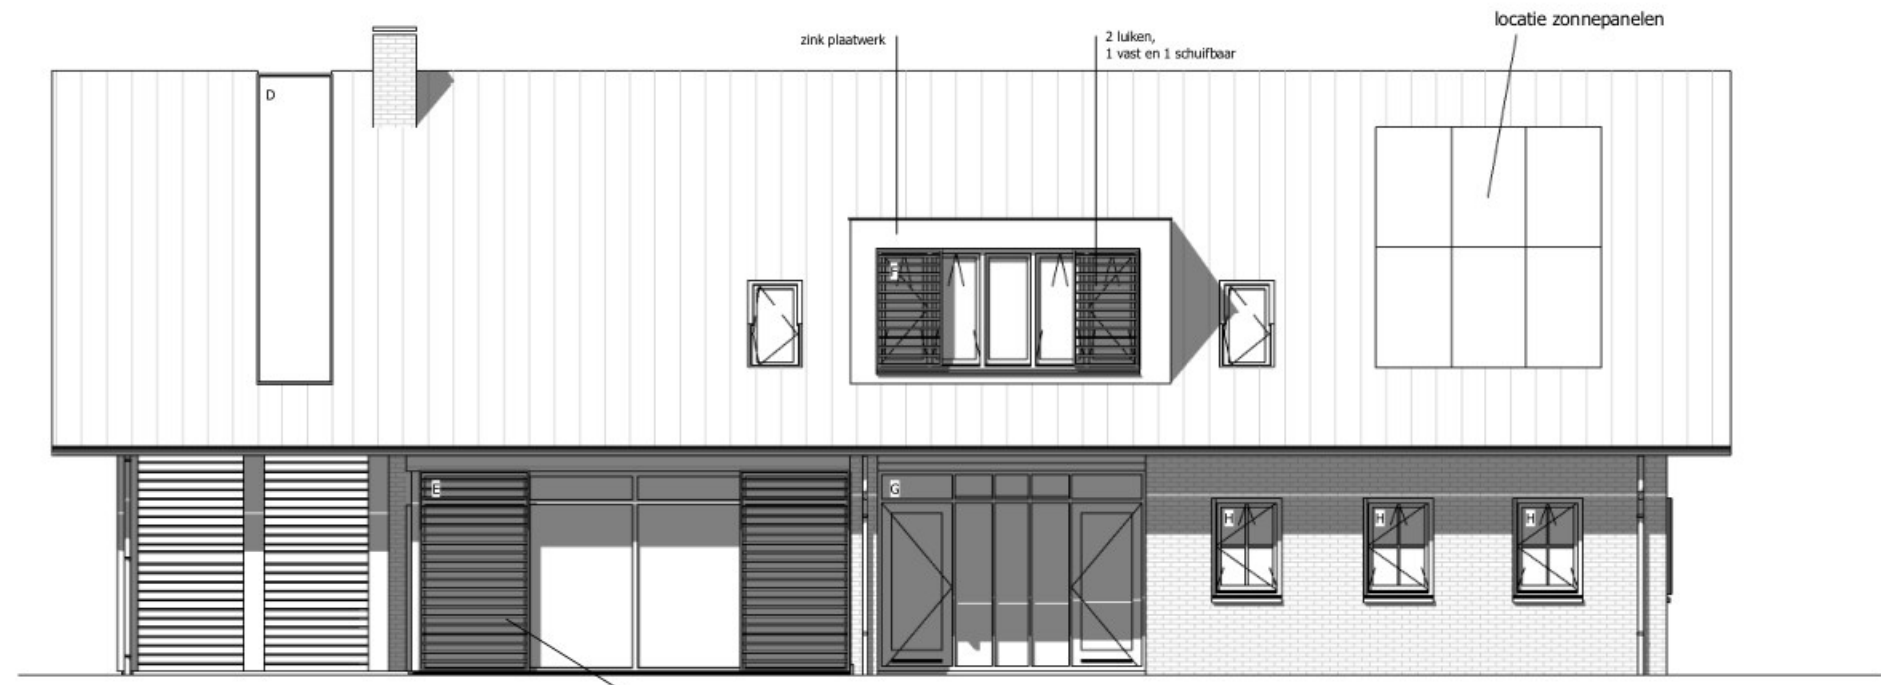

voorgevel




rechterzijgevel




achtergevel




achtergevel,
zonder veranda

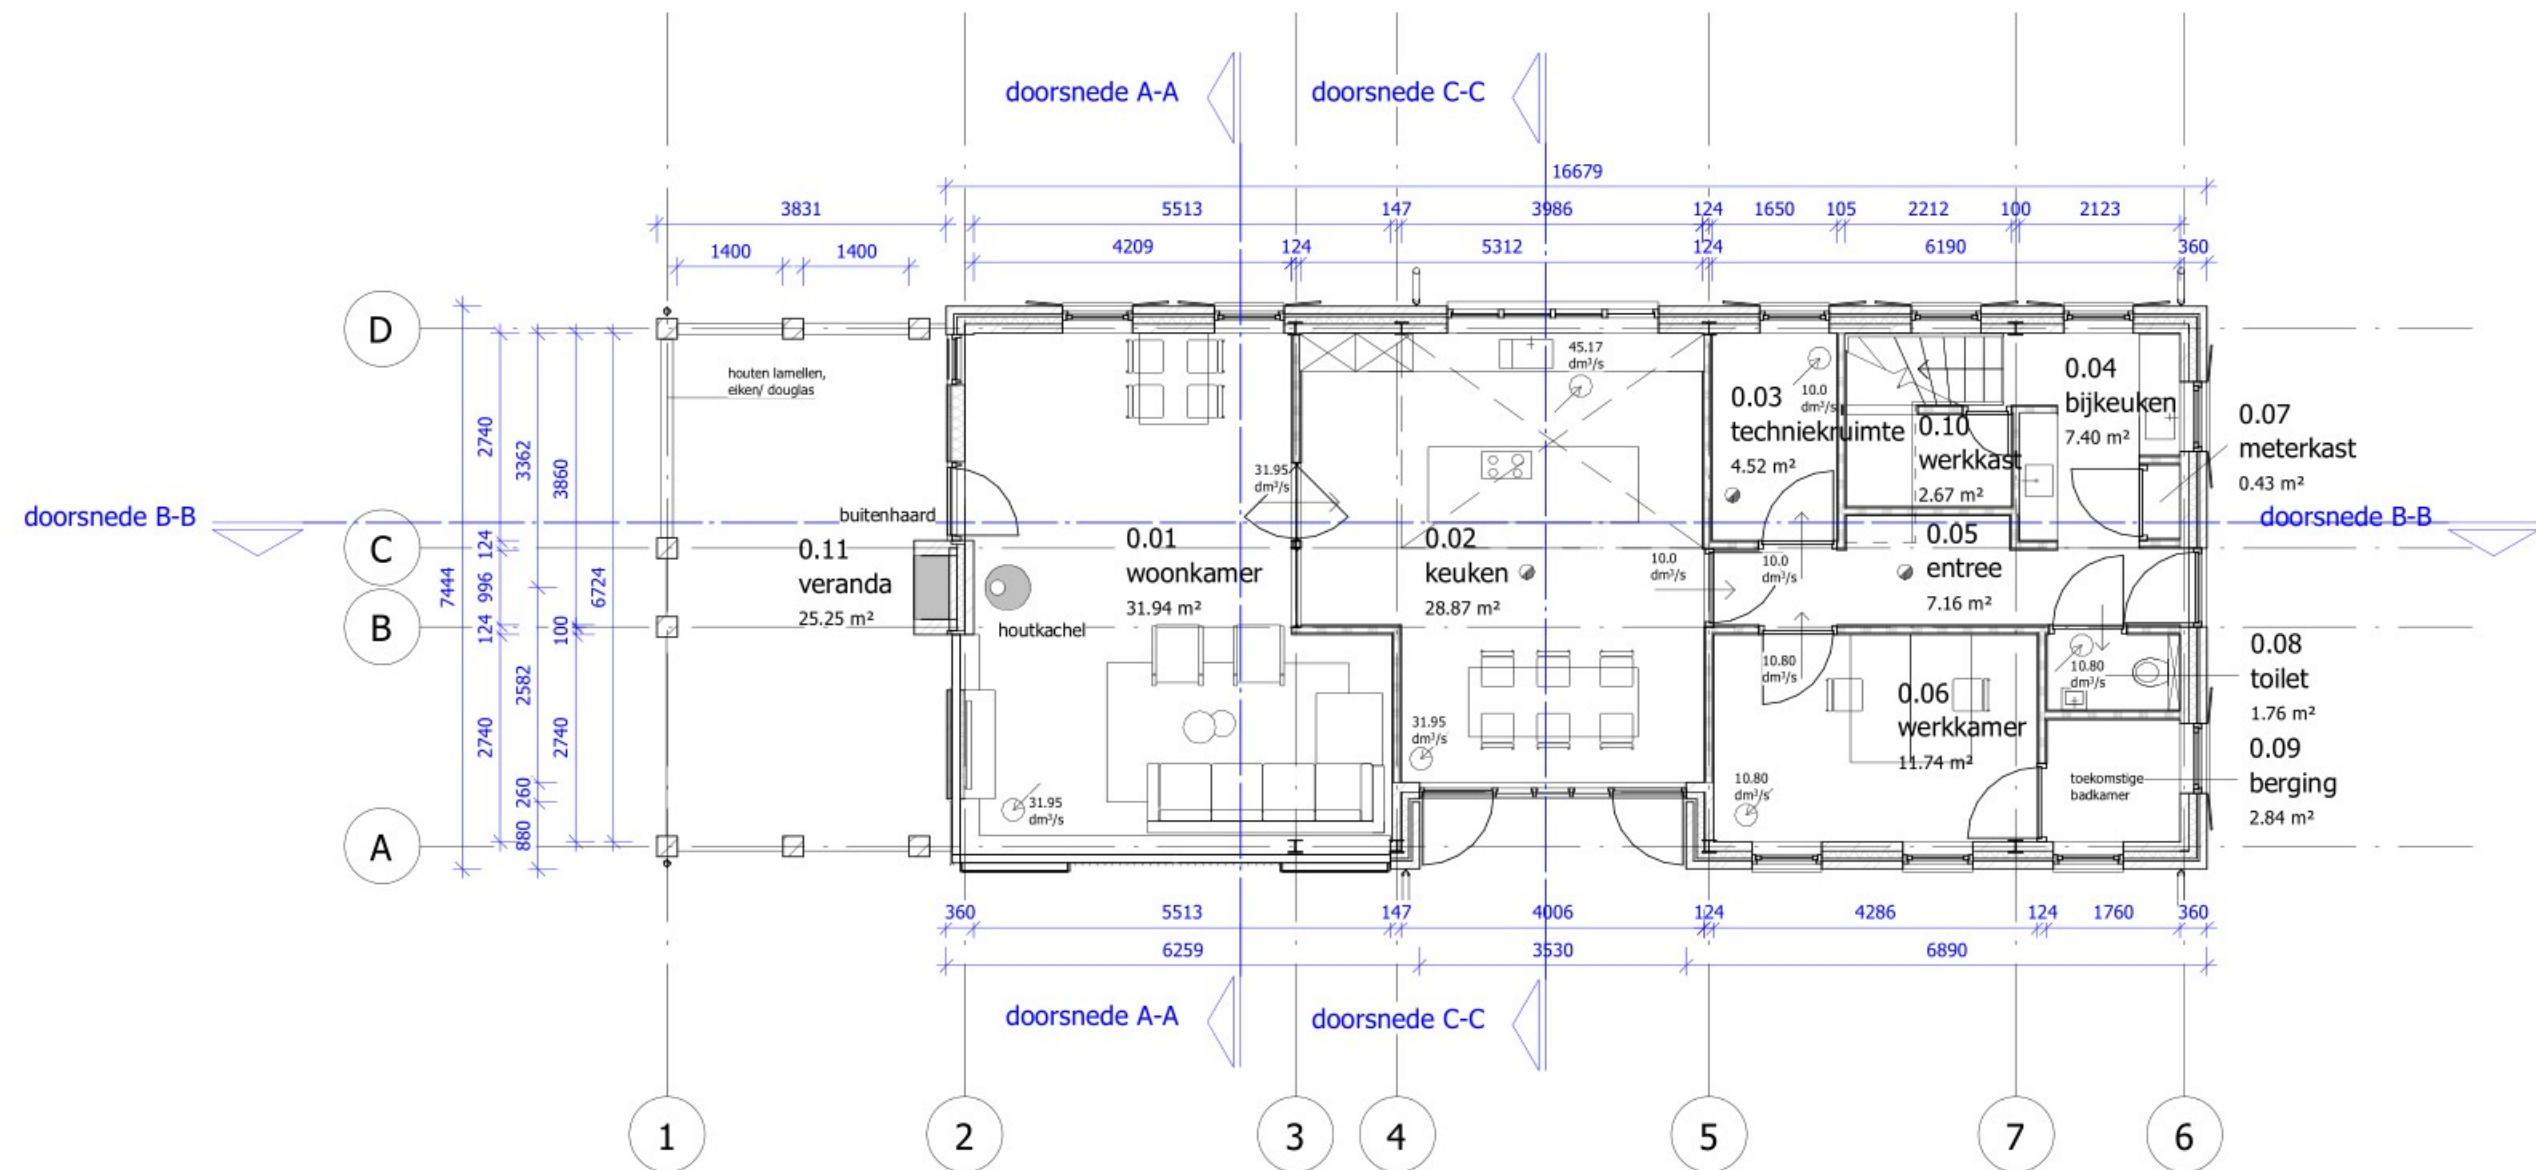


beganegrand vloer

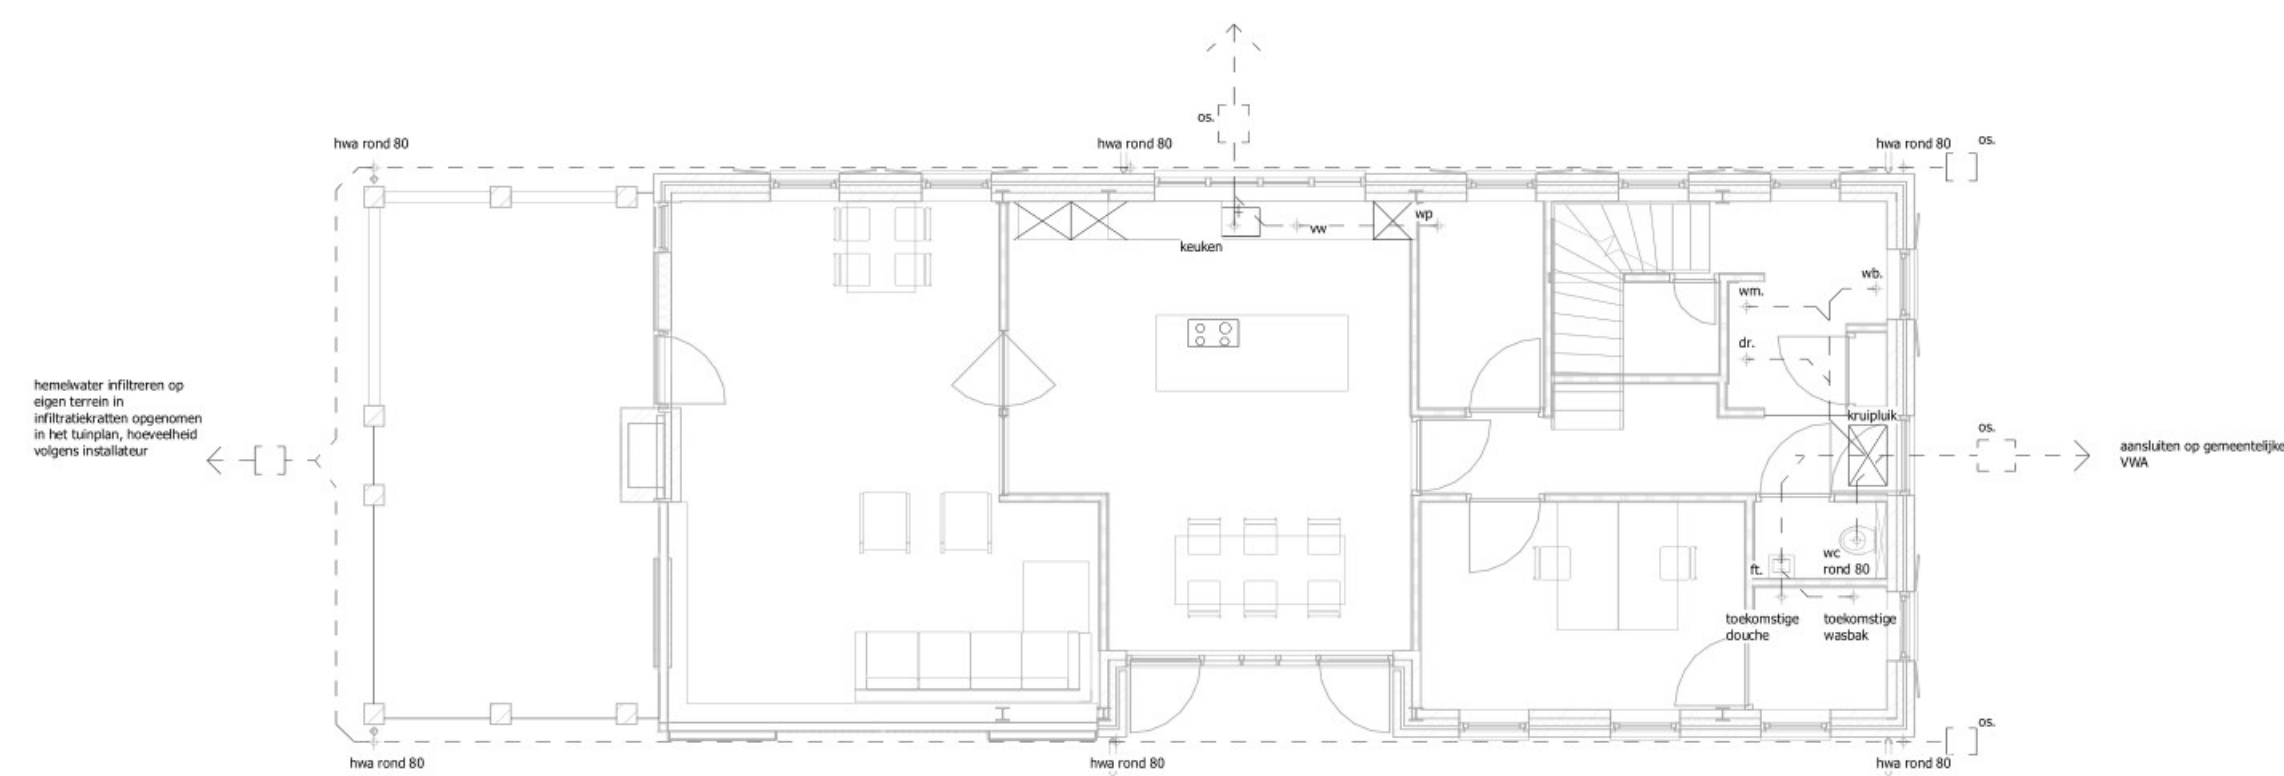


rioolplan beganegrand

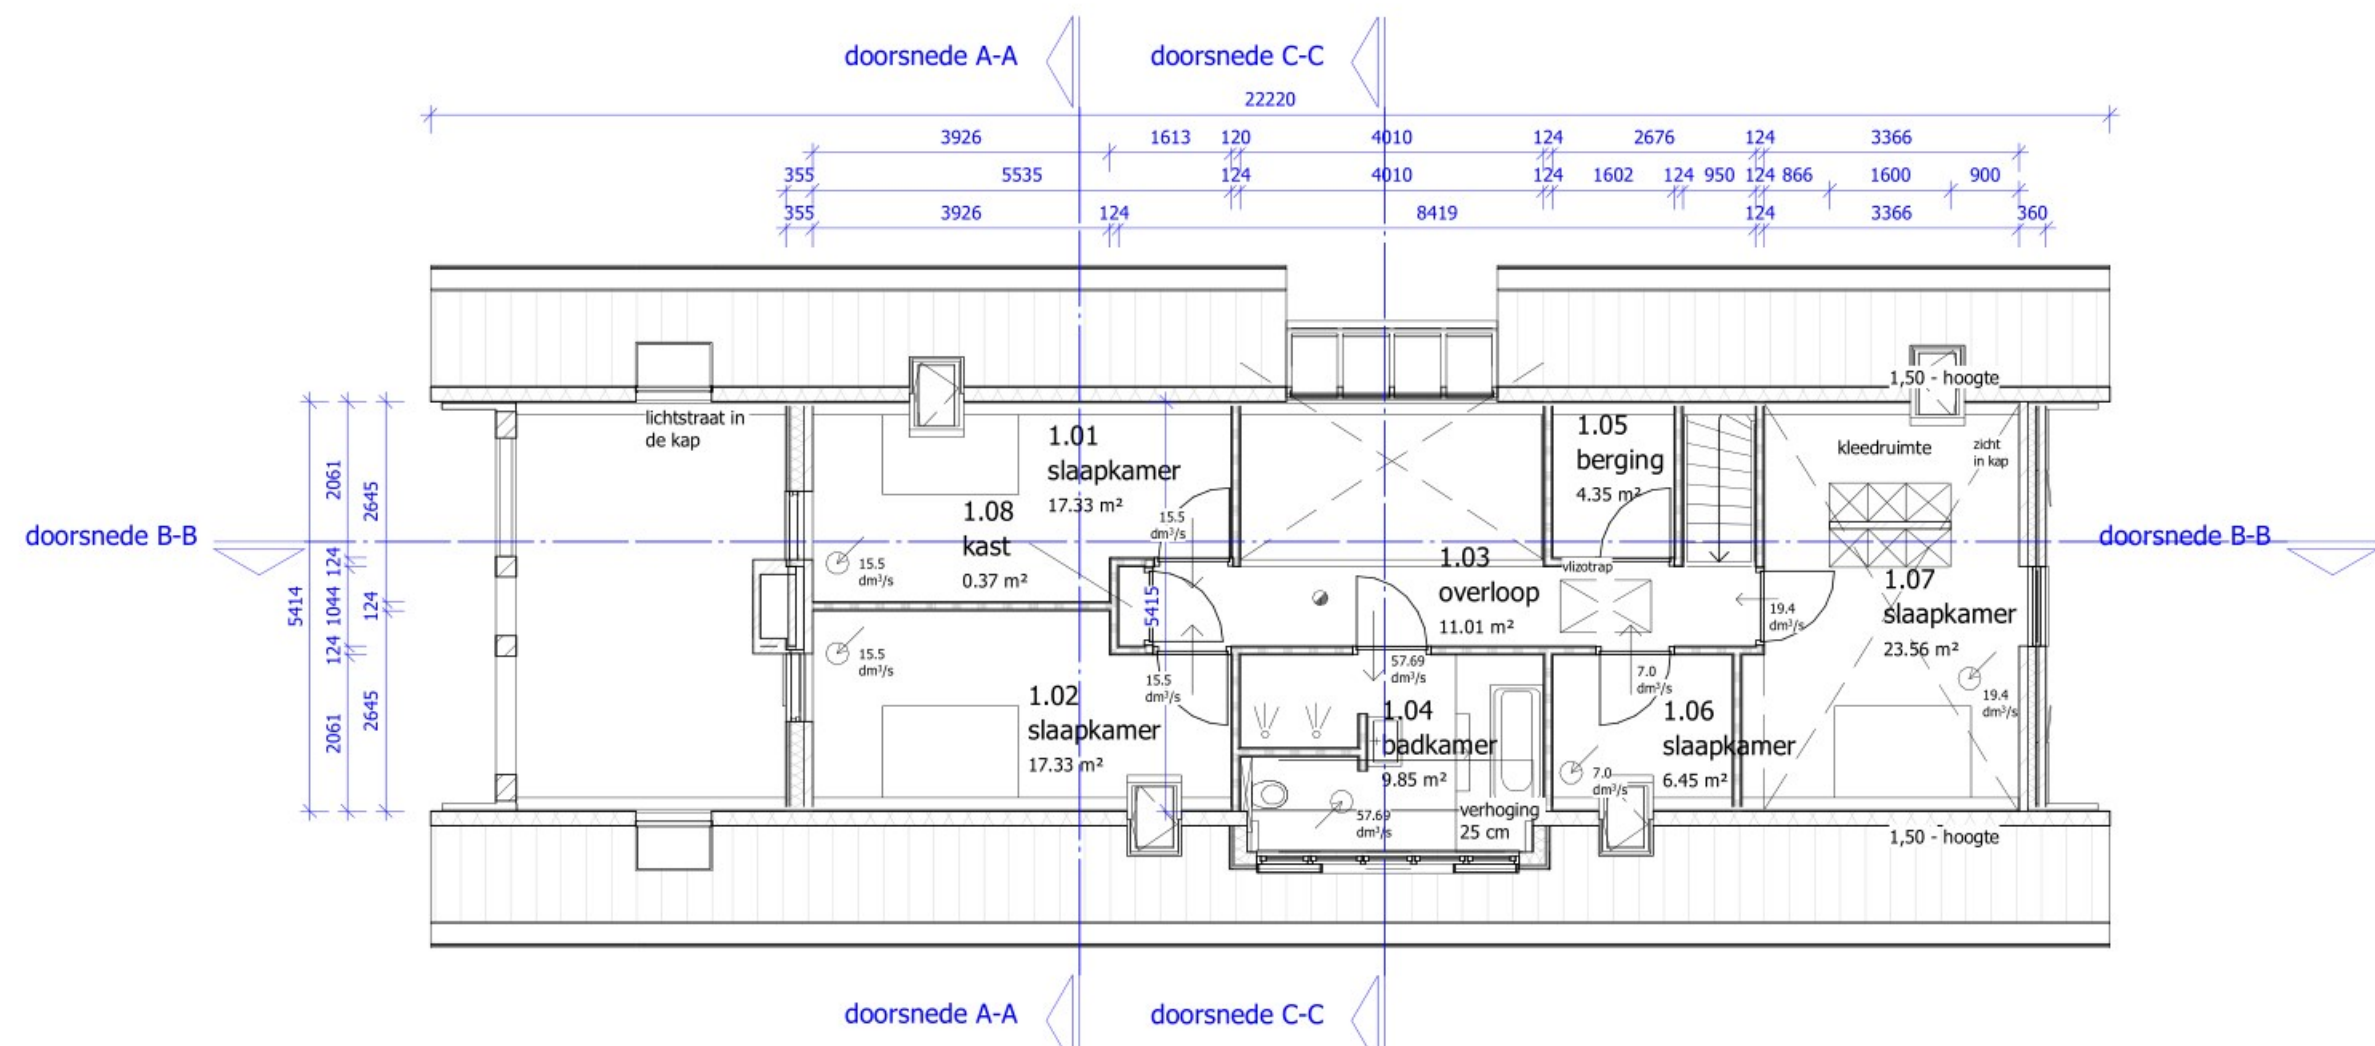

verdieping

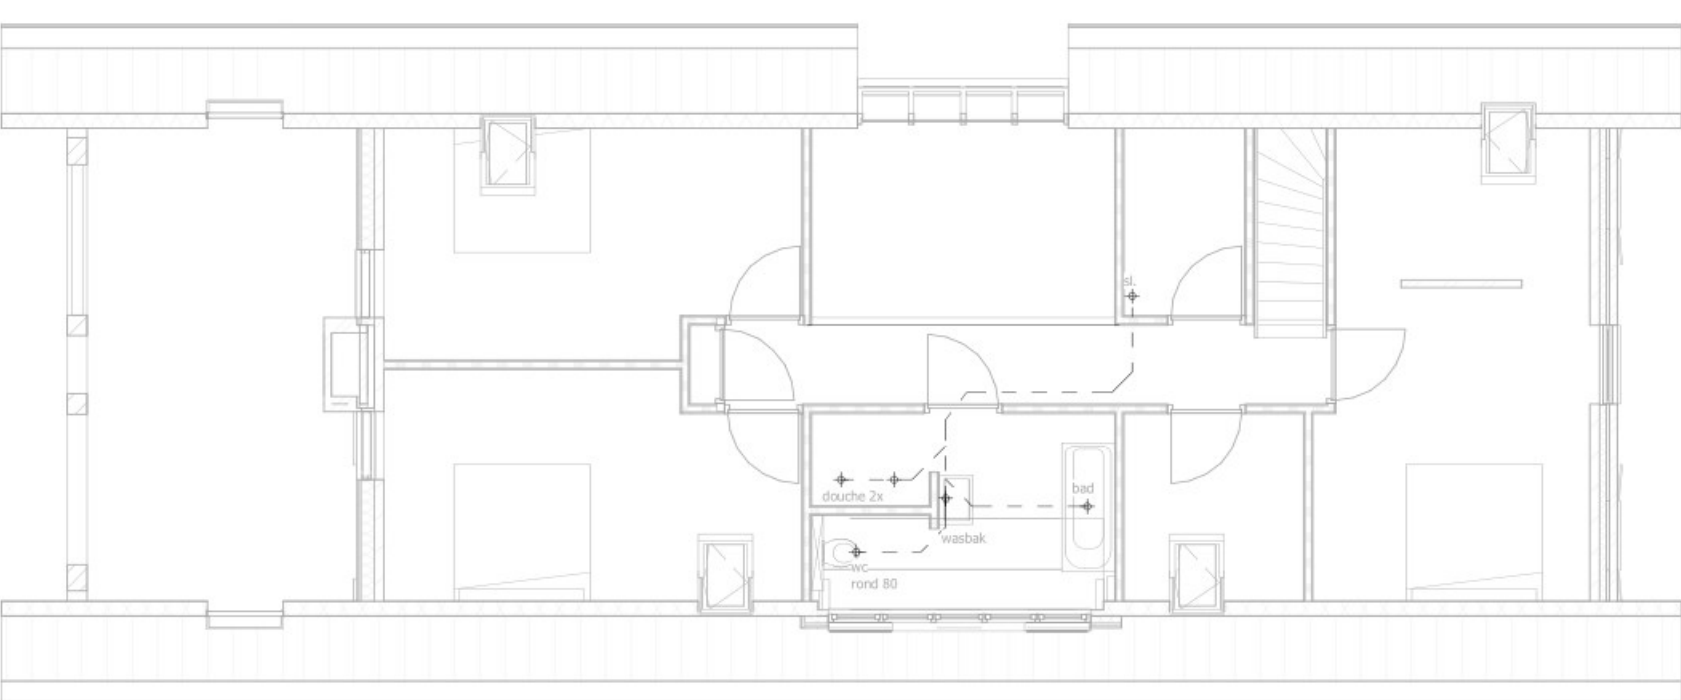

rioolplan verdieping

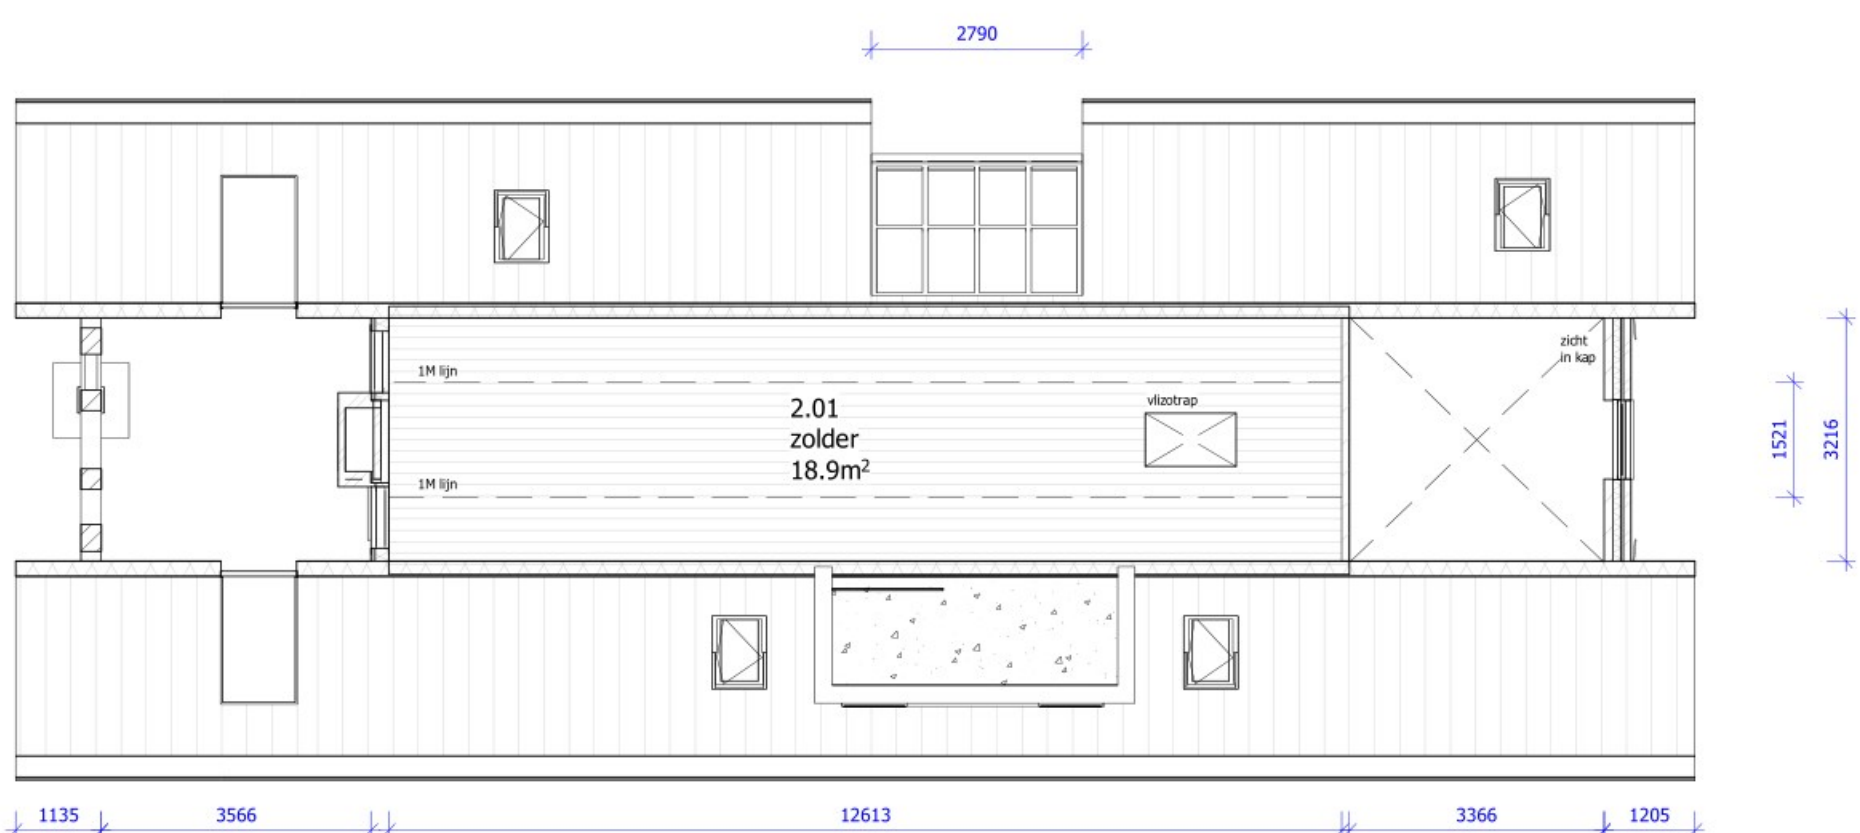

zolder



Alle maatvoeringen en detailleringen dienen in het werk gecontroleerd te worden. Definitieve aansluitpunten m.b.t. installaties en sanitair i.o.m. leveranciers/opdrachtgever. Dimensionering installaties zijn voor verantwoording installateur/leveranciers.

Bouwbesluit

Voor: Rc-waarde (minimaal 4.0 m²/KW) vgs BENG
Gev.: Rc-waarde (minimaal 5.0 m²/KW) vgs BENG
Dak: Rc-waarde (minimaal 6.0 m²/KW) vgs BENG
Gek: Rc-waarde (minimaal 2.2 m²/KW) vgs BENG
Energieprestatiecoëfficiënt (minimaal 0.4) vgs BENG

- het bouwen dient te geschieden overeenkomstig de eisen van het bouwbesluit
- ventilatie volgens NEN 1087 en NEN 1088 en art. 5:48 BB
- de aan te leggen installaties moeten voldoen aan de EPC behorende bij deze omgevingsvergunningaanvraag
- bevestiging dient te voldoen aan NEN 1060



Project :	Ontwerp voor een schuurwoning aan de
Opdrachtgever :	& Ds. Van Dijkstraat 32 Dinxperlo
Tekening :	Definitief ontwerp, overzichtstekening
Blad nr. :	1 Project nr. : I22-04
Formaat :	A0 Status : Definitief
Datum :	25-10-2023 Fase : -
Gewijzigd :	Schaal : 1 : 100 / 500

IBOC integraal bouwkundig ontwerp & constructie | Tel. : 0543-474734 | www.iboc.nl | E. :

Tekening blijft eigendom van IBOC integraal bouwkundig ontwerp & constructie | Op het ontwerp niet anderszins staal is vastgelegd in de DNR 2011 | Tekening en ontwerp mag zonder toestemming van de ontwerper niet worden gekopieerd of gebruikt ten behoeve van derden

Maatvoering door aannemer te controleren