

Rapport : Verkennend bodemonderzoek
Holleweg ong.
Beekbergen

Kenmerk : 874.03.091.r1

Opdrachtgever : Dhr. H.J. Voogt
Arnhemseweg 514
7361 CM Beekbergen



24 april 2009

Auteur: L.R.G. Vlieks

Gecontr. : ing. B.N.J. Guiting

MOERDIJK BODEMSANERING B.V.

Lovinkbeek 23
8033 ED Zwolle
tel. 038 – 333 21 30
fax. 038 – 333 21 31

INHOUDSOPGAVE

1	INLEIDING	1
2	VOORONDERZOEK	2
2.1	Achtergrond-informatie	2
2.2	Bodemopbouw en geohydrologie	2
2.3	Hypothese	3
3	VELDWERK.....	4
3.1	Uitvoering van het veldwerk.....	4
3.2	Resultaten van het veldwerk.....	4
3.3	Afwijkende bodemkenmerken.....	4
4	CHEMISCH-ANALYTISCH ONDERZOEK	5
4.1	Uitvoering van het chemisch-analytisch onderzoek	5
4.2	Toetsingscriteria	6
4.3	Interpretatie analyseresultaten.....	7
5	CONCLUSIES EN AANBEVELINGEN	8
6	VERANTWOORDING	8

BIJLAGEN

1. Situatieschets met geplaatste boringen
2. Boorprofielen
3. Analyseresultaten en toetsingstabellen grond

1. INLEIDING

In opdracht van Dhr. H.J. Voogt heeft Moerdijk Bodemsanering B.V. een verkennend bodemonderzoek uitgevoerd ter plaatse van de locatie Holleweg ong. te Beekbergen.

Het onderhavige bodemonderzoek is uitgevoerd in verband met de aanvraag van een bouwvergunning voor de nieuwbouw van een woning.

Doel van dit verkennend bodemonderzoek is de bodemkwaliteit ter plaatse te bepalen en mogelijke verontreinigingen in de grond en het grondwater te signaleren. Hiertoe is de kwaliteit van zowel de grond als het grondwater beoordeeld op basis van een steekproef, waarbij een beperkt aantal boringen is verricht en een aantal grond(meng)monsters en een grondwatermonster chemisch-analytisch is onderzocht.

Als uitgangspunt voor de onderzoeksstrategie is de werkwijze conform de NEN 5740 "Bodem-Onderzoeksstrategie bij verkennend onderzoek" gehanteerd.

In de volgende hoofdstukken wordt ingegaan op de locatiegegevens, de verrichte veldwerkzaamheden, het chemisch-analytisch onderzoek en de resultaten van het uitgevoerde onderzoek. Tot slot worden de verzamelde gegevens over de grond- en grondwaterkwaliteit getoetst aan de huidige richtlijnen en worden er aanbevelingen geformuleerd.

Moerdijk Bodemsanering B.V. is in het bezit van het Procescertificaat veldwerk bij milieuhygiënisch bodemonderzoek conform de SIKB BRL 2000. Het veldwerk is derhalve verricht op basis van de richtlijnen in het VKB-protocol 2001. De grondwaterbemonstering is verricht op basis van de richtlijnen in het VKB-protocol 2002. Moerdijk Bodemsanering verklaart dat het veldwerk onafhankelijk van de opdrachtgever is uitgevoerd conform de eisen van BRL 2000 en de daarbij behorende protocollen.



2. VOORONDERZOEK

2.1 Achtergrond-informatie

Alvorens het verkennend bodemonderzoek wordt uitgevoerd is een 'beperkt' vooronderzoek verricht conform de NEN 5725-norm. Middels een dergelijk historisch onderzoek is bepaald of er in het verleden mogelijk bodembedreigende activiteiten zijn ontplooid.

De locatie staat kadastraal bekend als gemeente Apeldoorn, sectie K, nrs. 569 (gedeeltelijk) en 4088 (gedeeltelijk). Het te onderzoeken deel heeft een oppervlakte van circa 1800 m². De onderzoekslocatie is onbebouwd en onverhard en is in gebruik als akkerland. In de toekomst wordt op het perceel een nieuwe woning gerealiseerd.

Uit de locatie-inspectie zijn geen bijzonderheden naar voren gekomen. Op basis van de locatie-inspectie wordt geen asbest in de bodem verwacht.

Bij de gemeente Apeldoorn is over deze locatie en over de omliggende percelen geen relevante bodeminformatie aanwezig.

2.2 Bodemopbouw en geohydrologie

In de omgeving van Beekbergen zijn diverse boringen en sonderingen uitgevoerd door de Dienst Grondwaterverkenning van TNO. Ter plaatse kunnen de volgende geohydrologische eenheden worden onderscheiden:

In de omgeving van Beekbergen ontbreekt een echte deklaag. Vanaf maaiveld tot circa 100 meter beneden maaiveld (m -mv) komen formaties voor bestaande uit zand en grind (gestuwde Pleistocene formaties).

De stromingsrichting van het ondiepe freatische grondwater is afhankelijk van lokale ontwateringsmiddelen. De grondwaterstroming is globaal noordoostelijk gericht. Er is sprake van een inzijgingssituatie. De locatie is niet gelegen in een grondwaterbeschermingsgebied. Voor zover bekend vindt er in de omgeving van de onderzoekslocatie geen relevante industriële grondwateronttrekking plaats.

2.3 Hypothese

Als uitgangspunt voor de onderzoeksstrategie zal de NEN 5740 "Bodem - Onderzoeksstrategie bij verkennend onderzoek" gehanteerd worden. Het bodemonderzoek heeft een zogenaamd retrospectief karakter, dit wil zeggen dat het onderzoek primair gericht is op reeds opgetreden (bodem)verontreiniging.

De afbakening van het onderzoek betreft het in bijlage 1 aangegeven terrein met een totaaloppervlak van circa 1800 m².

Op basis van de hierboven weergegeven informatie wordt de volgende hypothese met bijbehorende onderzoeksstrategie toegepast:

De onderzoekslocatie wordt beschouwd als zijnde onverdacht, strategie ONV.

3. VELDWERK

3.1 Uitvoering van het veldwerk

Conform de NEN-5740 zijn ter plaatse de volgende werkzaamheden verricht:

- 8 boringen tot 0,5 meter beneden maaiveld (m -mv); en
- 2 boringen tot 2,0 m -mv; en
- 1 boring tot 5,5 m -mv. Aangezien het grondwater niet binnen 5,5 m -mv is aangetroffen, is het plaatsen van een peilbuis achterwege gebleven (conform de NEN 5740).

3.2 Resultaten van het veldwerk

Het veldwerk is uitgevoerd conform de Aangepaste Voorlopige Praktijkrichtlijnen van het Ministerie van VROM. De veldwerkzaamheden zijn verricht op 31 maart 2009. Alle veldwerkzaamheden zijn verricht door de erkend veldwerker P. Christianen.

In bijlage 1 zijn de boorposities weergegeven.

De bodem ter plaatse is globaal als volgt opgebouwd: Vanaf maaiveld tot 0,5 m -mv is matig fijn zand aangetroffen, hieronder is tot 5,5 m -mv (einde boordiepte) matig grof zand aangetroffen. Het vrijgekomen boormateriaal is zintuiglijk beoordeeld op geur, kleur en samenstelling en beschreven in boorprofielen (zie bijlage 2).

Het freatisch grondwater is tijdens het veldwerk niet aangetroffen binnen 5,5 m -mv.

3.3 Afwijkende bodemkenmerken

Tijdens de uitvoering van de veldwerkzaamheden zijn zintuiglijk (geur, kleur en samenstelling) geen afwijkingen waargenomen.

4. CHEMISCH-ANALYTISCH ONDERZOEK

4.1 Uitvoering van het chemisch-analytisch onderzoek

Voor de beoordeling van de kwaliteit van de grond en het grondwater dienen conform de NEN 5740 grond- en grondwatermonsters chemisch-analytisch onderzocht te worden. In totaal zijn de volgende analyses uitgevoerd door het Sterlab geaccrediteerde milieulaboratorium Analytico te Barneveld, conform AS3000 :

- 2 analyses bovengrond op het standaard pakket bodem;
- 1 analyse ondergrond op het standaard pakket bodem;

De standaard pakketten omvatten de volgende parameters:

Analysepakket grond(meng)monsters :

- lutum- en organisch stofgehalte (in minimaal 2 representatieve mengmonsters);
- de metalen barium, cadmium, kobalt, koper, kwik, molybdeen, nikkel, lood en zink;
- polychloorbifenylen (PCB 7);
- polycyclische aromatische koolwaterstoffen (10 van VROM);
- minerale olie (GC).

4.2 Toetsingscriteria

Op 1 januari 1995 is de saneringsparagraaf binnen de Wet bodembescherming (Wbb) van kracht geworden. Op grond van artikel 36 van de nieuwe Wbb, kan bij algemene maatregel van bestuur (AMvB) worden bepaald in welke gevallen de functionele eigenschappen die de bodem voor mens, plant of dier heeft, ernstig zijn of dreigen te worden verminderd.

In deze AMvB zijn toetsingscriteria opgenomen op basis waarvan kan worden vastgesteld of er sprake is van een bodemverontreiniging en waarmee de mate en ernst van een eventuele bodemverontreiniging kan worden ingeschat.

Vooruitlopend op deze AMvB is, door het Ministerie van Volkshuisvesting, Ruimtelijke Ordening en Milieubeheer (VROM), op 9 mei 1994 in de Staatscourant de circulaire "Streef- en Interventiewaarden voor de bodem" gepubliceerd, waarin de streef- en interventiewaarden zijn opgenomen. Middels publicatie in de Staatscourant op 24 februari 2000 zijn deze streef- en interventiewaarden vernieuwd.

Inmiddels is de Circulaire bodemsanering 2006 in werking getreden (gewijzigd op 01 oktober 2008) en is de Circulaire streef- en interventiewaarden vervallen. De streefwaarden voor grond zijn vervangen door de achtergrondwaarden (AW2000) uit de Regeling bodemkwaliteit. De gewijzigde interventiewaarden voor grond en de streef- en interventiewaarden voor grondwater zijn opgenomen als bijlage 1 in de Circulaire bodemsanering 2006.

Om de kwaliteit van de bodem te kunnen bepalen en daarmee samenhangend eventueel te nemen maatregelen, dienen gemeten gehalten in grond en grondwater aan deze waarden te worden getoetst. De streef- en interventiewaarde kunnen als volgt worden omschreven:

Streefwaarde (S)

De streefwaarde geeft het uiteindelijk te bereiken kwaliteitsniveau voor de bodem aan. Hierin wordt (ten aanzien van metalen) rekening gehouden met geldende achtergrondconcentraties. De streefwaarde in de grond is afhankelijk van het lokale lutum- en organisch stofgehalte.

Interventiewaarde (I)

Deze waarde geeft het niveau aan waarboven (mogelijk) sprake is van een geval van ernstige bodemverontreiniging. De interventiewaarden zijn gebaseerd op uitgebreide RIVM-studies, naar de humaan- en ecotoxicologische effecten van bodemverontreinigende stoffen. De interventiewaarde is in de grond afhankelijk van het lokale lutum- en organisch stofgehalte.

Tussenwaarde (T)

Om vast te kunnen stellen of een nader bodemonderzoek noodzakelijk is, wordt de zogenaamde 'Tussenwaarde' gehanteerd. Voor de grond was de tussenwaarde het gemiddelde van de streef- en interventiewaarde. Inmiddels is de tussenwaarde voor grond het gemiddelde van de achtergrondwaarde (AW2000) en de interventiewaarde. Voor grondwater blijft de tussenwaarde het gemiddelde van de streef- en interventiewaarde. Indien dit criterium wordt overschreden, dient een nader bodemonderzoek te worden uitgevoerd.

In paragraaf 4.3 zijn de analyseresultaten getoetst aan genoemde richtlijnen.

4.3 Interpretatie analyseresultaten

De volgende tabel geeft een overzicht van de interpretatie van de analyseresultaten van de grondmonsters. Indien er verontreinigingen zijn aangetoond groter dan de streefwaarde/achtergrondwaarde, zijn tevens de gehalten vermeld. De analyseresultaten en toetsingswaarden zijn opgenomen in bijlage 3.

De volgende aanduidingen zijn bij de interpretatie gebruikt:

- : kleiner of gelijk aan de streefwaarde of detectiegrens
- ++ : groter dan de streefwaarde, kleiner dan (S+I)/2
- +++ : groter dan (S+I)/2, kleiner dan de interventiewaarde
- ++++ : groter dan de interventiewaarde

Tabel 1: Interpretatie van de analyseresultaten van de grondmonsters (mg/kg d.s.)

Boorpunt en peilbuis	Ba	Cd	Co	Cu	Hg	Mo	Ni	Pb	Zn	PAK VROM	PCB	MO
GROND(MENG)MONSTERS												
1 (0,0 - 0,5)	--	--	--	--	--	--	--	--	--	--	--	--
2 (0,0 - 0,5)												
3 (0,0 - 0,5)												
4 (0,0 - 0,5)												
5 (0,0 - 0,5)												
6 (0,0 - 0,5)												
7 (0,0 - 0,5)												
8 (0,0 - 0,5)												
9 (0,0 - 0,5)												
10 (0,0 - 0,5)												
11 (0,0 - 0,5)												
1 (0,7 - 1,2)	--	--	--	--	--	--	--	--	--	--	--	--
1 (1,2 - 1,5)												
2 (0,5 - 0,9)												
2 (1,0 - 1,5)												

Verklaring tabel 1 :

METALEN : Ba: barium; Cd: cadmium; Co: kobalt; Cu: koper; Hg: kwik; Mo: molybdeen; Ni: nikkel; Pb: lood; Zn: zink;

PAK : polycyclische aromatische koolwaterstoffen (10 van VROM);

PCB: Polychloorbifenylen;

MO : minerale olie (gas-chromatografisch bepaald).

Uit de analyseresultaten kan het volgende worden afgeleid:

- In de bovengrond zijn geen verhoogde gehalten aangetroffen.
- In de ondergrond zijn geen verhoogde gehalten aangetroffen.

5. CONCLUSIES EN AANBEVELINGEN

In opdracht van Dhr. H.J. Voogt heeft Moerdijk Bodemsanering B.V. een verkennend bodemonderzoek uitgevoerd ter plaatse van de locatie Holleweg ong. te Beekbergen.

Het bodemonderzoek is uitgevoerd in verband met de aanvraag van een bouwvergunning voor de nieuwbouw van een woning.

Het te onderzoeken deel heeft een oppervlakte van circa 1800 m². De onderzoekslocatie is onbebouwd en overhard en is in gebruik als akkerland

Het te onderzoeken terreingedeelte is beschouwd als onverdacht.

Op grond van de beschikbare gegevens (historische gegevens, zintuiglijke waarnemingen gedaan tijdens het veldwerk en de analyseresultaten) kan het volgende worden geconcludeerd:

- In de bovengrond zijn geen verhoogde gehalten aangetroffen.


- In de ondergrond zijn geen verhoogde gehalten aangetroffen.

Aangezien het grondwater niet binnen 5,5 m -mv is aangetroffen, is het plaatsen van een peilbuis en het bemonsteren van het grondwater achterwege gebleven (conform de NEN 5740).

De tevoren gestelde hypothese onverdachte locatie kan worden geaccepteerd. De resultaten van het verrichte bodemonderzoek dienen geen belemmering te vormen voor de voorgenomen nieuwbouw.

6. VERANTWOORDING

Het onderhavige onderzoek is op zorgvuldige wijze verricht volgens algemeen gebruikelijke inzichten en methoden. Opgemerkt wordt echter, dat het onderhavige onderzoek gebaseerd is op het uitvoeren van een beperkt aantal boringen en het onderzoeken van een beperkt aantal monsters. Hierdoor blijft het mogelijk dat er plaatselijke afwijkingen in de samenstelling van de grond en/of het grondwater aanwezig zijn, welke tijdens uitvoering van het onderzoek niet naar voren zijn gekomen. Moerdijk Bodemsanering B.V. is niet aansprakelijk voor hieruit voortvloeiende schade of gevolgen van welke aard dan ook.

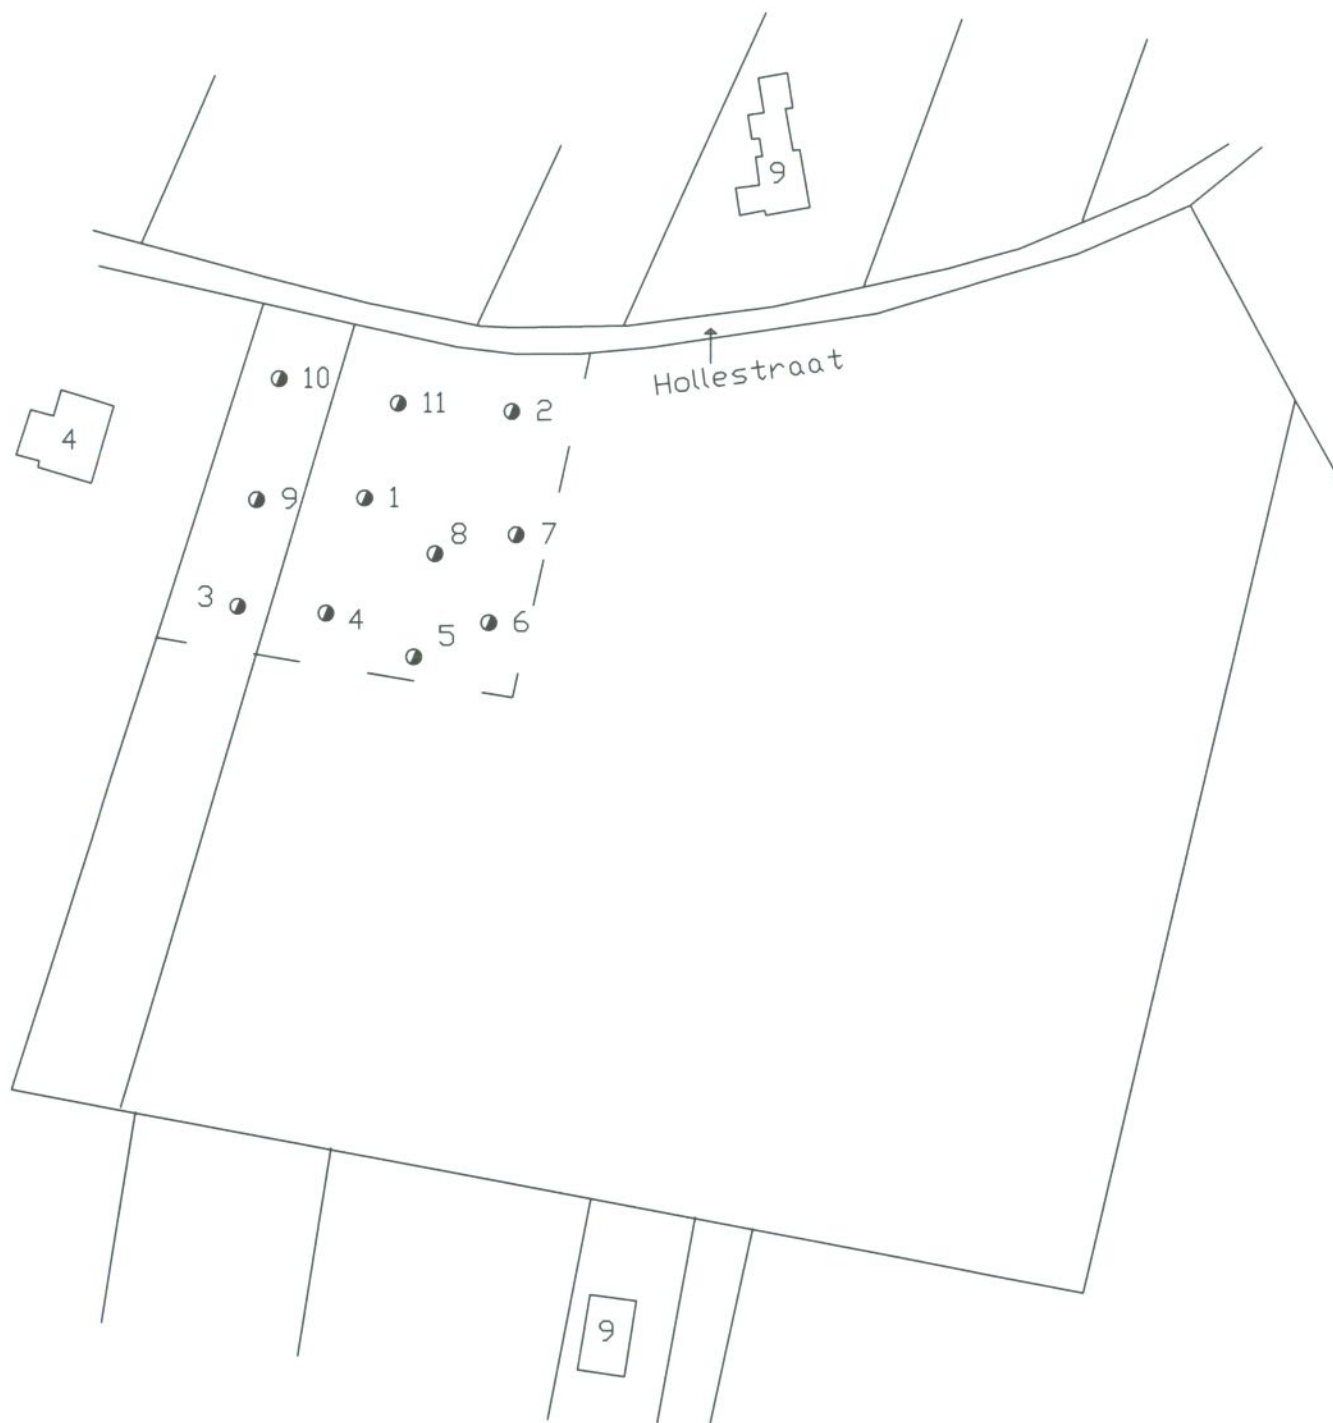

● boring

⊕ peilbuis



Schaal: 1 : 1000

Get.: LV

Datum: 20-4-2009




Projekt: Hollestraat te Beekbergen

Projekt nr: 874.03.091

Opdr. g. : Dhr. Voogt

Formaat A4

bijlage: 1

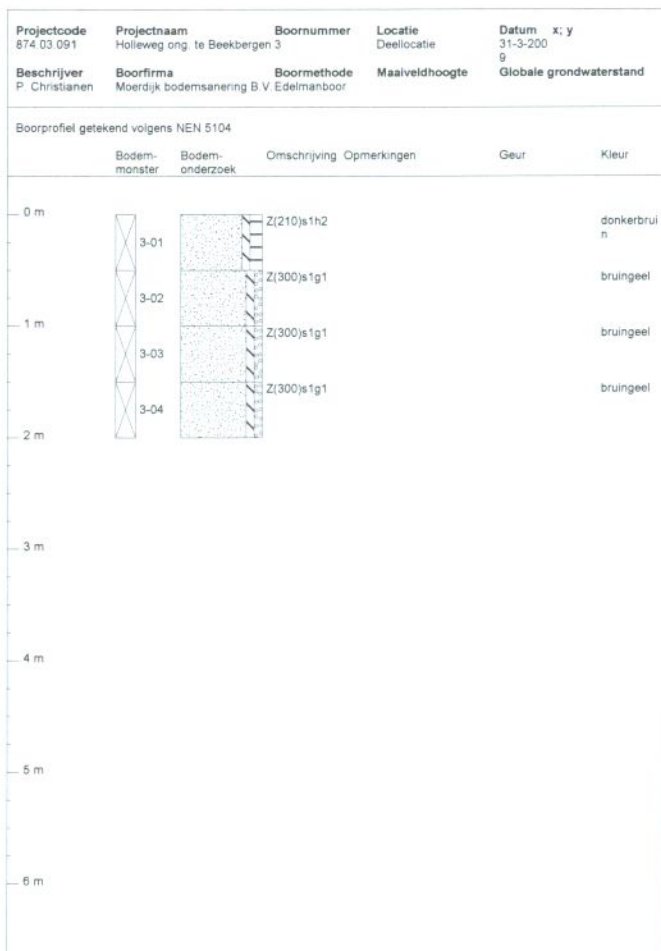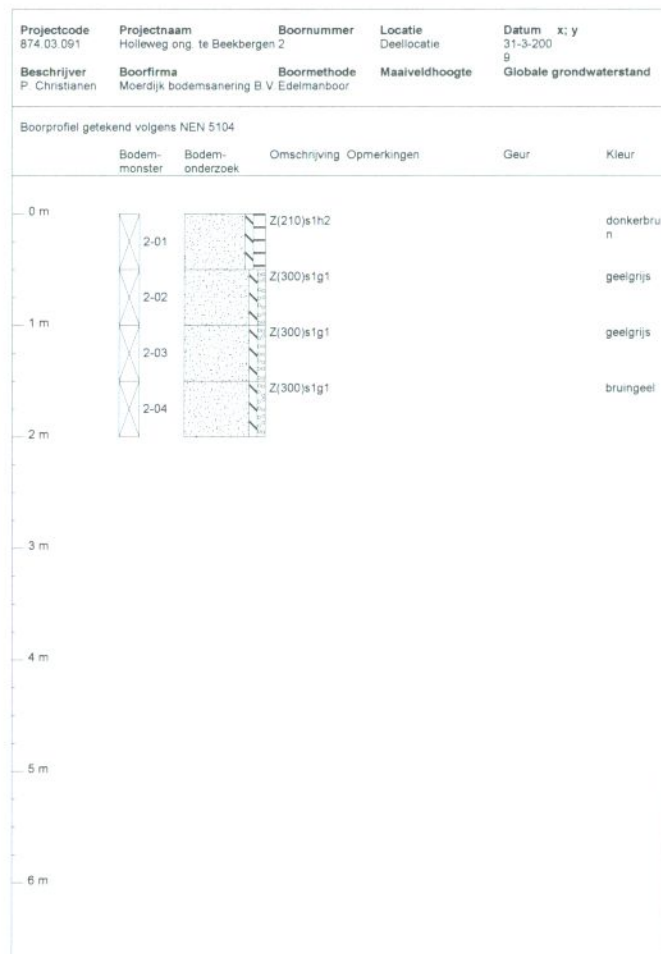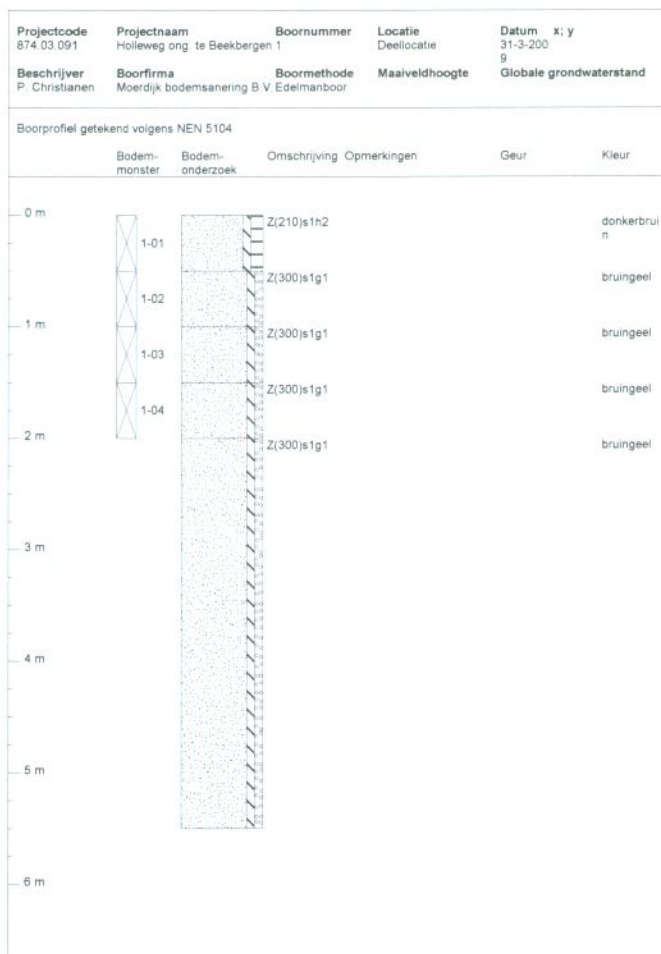

Betekenis van afkortingen

G/g	: grind/grindig		W/w	: Waterkolom		Blinde buis	: 
Z/z	: zand/zandig					Klei-afdichting	: 
L/s	: leem/siltig					Filter	: 
K/k	: klei/kleiig						
V/h	: veen/humeus					Grondwaterst.	: 
m	: mineraal arm						
Overig							
			Ongeroerd monster	: 		Geroerd monster	: 

Mate van verontreiniging

1	: licht/zwak	2	: matig
3	: sterk	4	: uiterst

Zandmediaan

Z(105)	: uiterst fijn zand	Z(150)	: zeer fijn zand
Z(210)	: matig fijn zand	Z(300)	: matig grof zand
Z(420)	: zeer grof zand	Z(2000)	: uiterst grof zand
ZF	: fijn zand	ZG	: grof zand

Grindmediaan

G(5,6)	: fijn grind	G(16)	: matig grof grind
G(63)	: zeer grof grind		

Toetsing
Certificaatnummer
Projectnummer

S&I waarden 2009
2009048786
874.03.091

Uw ordernummer

874.03.091.01

Normwaarden per monster

Monsteromschrijving 1+2+3+4+5+6 (0-50)
Analytico-nr 4580747

Correctie

Org. stof 3.7 Gemeten waarde
Lutum 6.7 Gemeten waarde

Analyse	Resultaat	Toetsind.	Streefw./AW2000	Tussenw.	Interventiew.
Cadmium (Cd)	<0.17	-	0.40	4.5	8.7
Kobalt (Co)	<4.0	-	6.5	44	82
Koper (Cu)	13	-	24	68	110
Kwik (Hg)	<0.050	-	0.11	14	27
Molybdeen (Mo)	<1.5	-	1.5	96	190
Nikkel (Ni)	<3.0	-	17	32	48
Lood (Pb)	23	-	36	210	380
Zink (Zn)	37	-	76	230	390
Minerale olie totaal (C10-C40)	<38	-	70	960	1900
PCB (som 7) (factor 0,7)	0.0049	-	0.0074	0.19	0.37
PAK VROM (10) (factor 0,7)	0.38	-	1.5	21	40

Normwaarden per monster

Monsteromschrijving 7+8+9+10+11 (0-50)
Analytico-nr 4580748

Correctie

Org. stof 3.7 Aangenomen organische stof
Lutum 6.7 Aangenomen waarde lutum

Analyse	Resultaat	Toetsind.	Streefw./AW2000	Tussenw.	Interventiew.
Cadmium (Cd)	<0.17	-	0.40	4.5	8.7
Kobalt (Co)	<4.0	-	6.5	44	82
Koper (Cu)	14	-	24	68	110
Kwik (Hg)	<0.050	-	0.11	14	27
Molybdeen (Mo)	<1.5	-	1.5	96	190
Nikkel (Ni)	<3.0	-	17	32	48
Lood (Pb)	23	-	36	210	380
Zink (Zn)	30	-	76	230	390
Minerale olie totaal (C10-C40)	<38	-	70	960	1900
PCB (som 7) (factor 0,7)	0.0049	-	0.0074	0.19	0.37
PAK VROM (10) (factor 0,7)	0.67	-	1.5	21	40

Normwaarden per monster

Monsteromschrijving 1+2+3 (50-150)
Analytico-nr 4580749

Correctie

Org. stof 0.50 Gemeten waarde
Lutum 3.7 Gemeten waarde

Analyse	Resultaat	Toetsind.	Streefw./AW2000	Tussenw.	Interventiew.
Cadmium (Cd)	<0.17	-	0.33	3.8	7.2
Kobalt (Co)	<4.0	-	5.1	35	64
Koper (Cu)	<5.0	-	19	56	92
Kwik (Hg)	<0.050	-	0.11	13	25
Molybdeen (Mo)	<1.5	-	1.5	96	190
Nikkel (Ni)	3.2	-	14	26	39
Lood (Pb)	<13	-	32	180	340
Zink (Zn)	<17	-	62	190	320
Minerale olie totaal (C10-C40)	<38	-	38	520	1000
PCB (som 7) (factor 0,7)	0.0049	-	0.0040	0.10	0.20
PAK VROM (10) (factor 0,7)	0.066	-	1.5	21	40

Legenda

Toetsing met gemeten org.stof en lutum

Niet getoetst
- Aangenomen waarde
* <= Streefwaarde
** > Streefwaarde
*** > Tussenwaarde
*** > Interventiewaarde



Moerdijk Bodemsanering
T.a.v. Paul Christianen
Lovinkbeek 23
8033 ED ZWOLLE

Analysecertificaat

Datum: 08-04-2009

Hierbij ontvangt u de resultaten van het navolgende laboratoriumonderzoek.

Certificaatnummer	2009048786
Uw projectnummer	874.03.091
Uw projectnaam	Hollestraat te Beekbergen
Uw ordernummer	874.03.091.01
Monster(s) ontvangen	31-03-2009

Dit certificaat mag uitsluitend in zijn geheel worden gereproduceerd.

Aanvullende informatie behorend bij dit analysecertificaat kunt U vinden in het overzicht "Specificaties Analysemethoden". Extra exemplaren zijn verkrijgbaar bij de afdeling Verkoop en Advies.

De grondmonsters worden tot 6 weken na datum ontvangst gekoeld bewaard en watermonsters tot 2 weken na datum ontvangst. Zonder tegenbericht worden de monsters nadien afgevoerd.

Indien de monsters langer bewaard dienen te blijven verzoeken wij U dit exemplaar uiterlijk 1 week voor afloop van de standaardbewaarperiode ondertekend aan ons te retourneren. Voor de kosten van het langer bewaren van monsters verwijzen wij naar de prijslijst.

Bewaren tot:

Datum:

Naam:

Handtekening:

Wij vertrouwen erop uw opdracht hiermee naar verwachting te hebben uitgevoerd, mocht U naar aanleiding van dit analysecertificaat nog vragen hebben verzoeken wij U contact op te nemen met de afdeling Verkoop en Advies.

Met vriendelijke groet,

Eurofins Analytico B.V.



Ing. A. Veldhuizen
Laboratoriummanager

Eurofins Analytico B.V.

Gildeweg 44-46
3771 NB Barneveld
P.O. Box 459
3770 AL Barneveld NL

Tel. +31 (0)34 242 63 00
Fax +31 (0)34 242 63 99
E-mail info@analytico.com
Site www.analytico.com

ABN AMRO 54 85 74 456
VAT/BTW No.
NL 8043.14.883.B01
KvK No. 09088623

Eurofins Analytico B.V. is ISO 9001: 2000 gecertificeerd door Lloyd's RQA en erkend door het Vlaamse Gewest (OVAM en Dep. LNE), het Brusselse Gewest (BIM), het Waalse Gewest (DGRNE-OWD) en door de overheden van Frankrijk (MEDD) en Luxemburg (MEV).

Analysecertificaat

Uw projectnummer	874.03.091	Certificaatnummer	2009048786
Uw projectnaam	Hollestraat te Beekbergen	Startdatum	31-03-2009
Uw ordernummer	874.03.091.01	Rapportagedatum	08-04-2009/17:12
Datum monstername	31-03-2009	Bijlage	A, C
Monsternemer	Paul Christianen	Pagina	1/2

Analyse	Eenheid	1	2	3
Voorbehandeling				
S Cryogeen malen AS3000		Uitgevoerd	Uitgevoerd	Uitgevoerd
Bodemkundige analyses				
S Droge stof	% (m/m)	85.6	86.0	94.3
S Organische stof	% (m/m) ds	3.7		<0.5
S Gloeirest	% (m/m) ds	95.9		99.5
S Korrelgrootte < 2 µm (Lutum)	% (m/m) ds	6.7		3.7
Metalen				
S Barium (Ba)	mg/kg ds	<15	<15	<15
S Cadmium (Cd)	mg/kg ds	<0.17	<0.17	<0.17
S Kobalt (Co)	mg/kg ds	<4.0	<4.0	<4.0
S Koper (Cu)	mg/kg ds	13	14	<5.0
S Kwik (Hg)	mg/kg ds	<0.050	<0.050	<0.050
S Molybdeen (Mo)	mg/kg ds	<1.5	<1.5	<1.5
S Nikkel (Ni)	mg/kg ds	<3.0	<3.0	3.2
S Lood (Pb)	mg/kg ds	23	23	<13
S Zink (Zn)	mg/kg ds	37	30	<17
Minerale olie				
Minerale olie (C10-C12)	mg/kg ds	--	--	--
Minerale olie (C12-C16)	mg/kg ds	--	--	--
Minerale olie (C16-C21)	mg/kg ds	--	--	--
Minerale olie (C21-C30)	mg/kg ds	--	--	--
Minerale olie (C30-C35)	mg/kg ds	--	--	--
Minerale olie (C35-C40)	mg/kg ds	--	--	--
S Minerale olie totaal (C10-C40)	mg/kg ds	<38	<38	<38
Polychloorbifenylen, PCB				
S PCB 28	mg/kg ds		<0.0010	
S PCB 28	mg/kg ds	<0.0010		<0.0010
S PCB 52	mg/kg ds	<0.0010		<0.0010
S PCB 52	mg/kg ds		<0.0010	
S PCB 101	mg/kg ds	<0.0010		<0.0010

Nr. Monsteromschrijving

- 1+2+3+4+5+6 (0-50)
- 7+8+9+10+11 (0-50)
- 1+2+3 (50-150)

Analytico-nr.

4580747
4580748
4580749

Q: door RVA geaccrediteerde verrichting

A: AP04 erkende verrichting

S: AS 3000 erkende verrichting

Dit certificaat mag uitsluitend in zijn geheel worden gereproduceerd.

Eurofins Analytico B.V.

Gildeweg 44-46
3771 NB Barneveld
P.O. Box 459
3770 AL Barneveld NL

Tel. +31 (0)34 242 63 00
Fax +31 (0)34 242 63 99
E-mail info@analytico.com
Site www.analytico.com

ABN AMRO 54 85 74 456
VAT/BTW No.
NL 8043.14.883.B01
KvK No. 09088623

Eurofins Analytico B.V. is ISO 9001: 2000 gecertificeerd door Lloyd's RQA en erkend door het Vlaamse Gewest (OVAM en Dep. LNE), het Brusselse Gewest (BIM), het Waalse Gewest (DGRNE-OWD) en door de overheden van Frankrijk (MEDD) en Luxemburg (MEV).


TESTEN
RvA L010



Analysecertificaat

Uw projectnummer	874.03.091	Certificaatnummer	2009048786
Uw projectnaam	Hollestraat te Beekbergen	Startdatum	31-03-2009
Uw ordernummer	874.03.091.01	Rapportagedatum	08-04-2009/17:12
Datum monstername	31-03-2009	Bijlage	A, C
Monsternemer	Paul Christianen	Pagina	2/2

Analyse	Eenheid	1	2	3
S PCB 101	mg/kg ds		<0.0010	
S PCB 118	mg/kg ds	<0.0010		<0.0010
S PCB 118	mg/kg ds		<0.0010	
S PCB 138	mg/kg ds		<0.0010	
S PCB 138	mg/kg ds	<0.0010		<0.0010
S PCB 153	mg/kg ds		<0.0010	
S PCB 153	mg/kg ds	<0.0010		<0.0010
S PCB 180	mg/kg ds		<0.0010	
S PCB 180	mg/kg ds	<0.0010		<0.0010
S PCB (som 7) (factor 0,7)	mg/kg ds		0.0049	
S PCB (som 7) (factor 0,7)	mg/kg ds	0.0049		0.0049
Polycyclische Aromatische Koolwaterstoffen, PAK				
S Naftaleen	mg/kg ds	<0.010	<0.010	<0.010
S Fenanthreen	mg/kg ds	0.035	0.076	<0.010
S Anthraceen	mg/kg ds	<0.0050	<0.0050	<0.0050
S Fluorantheen	mg/kg ds	0.14	0.28	<0.010
S Benzo(a)anthraceen	mg/kg ds	0.038	0.059	<0.010
S Chryseen	mg/kg ds	0.056	0.10	<0.010
S Benzo(k)fluorantheen	mg/kg ds	0.032	0.047	<0.010
S Benzo(a)pyreen	mg/kg ds	0.041	0.063	<0.010
S Benzo(ghi)peryleen	mg/kg ds	0.028	0.029	<0.010
S Indeno(123-cd)pyreen	mg/kg ds	<0.010	<0.010	<0.010
S PAK VROM (10) (factor 0,7)	mg/kg ds	0.38	0.67	0.066

Nr. Monsteromschrijving

- 1 1+2+3+4+5+6 (0-50)
- 2 7+8+9+10+11 (0-50)
- 3 1+2+3 (50-150)

Analytico-nr.

4580747
4580748
4580749

Eurofins Analytico B.V.



Gildeweg 44-46
3771 NB Barneveld
P.O. Box 459
3770 AL Barneveld NL

Tel. +31 (0)34 242 63 00
Fax +31 (0)34 242 63 99
E-mail info@analytico.com
Site www.analytico.com

ABN AMRO 54 85 74 456
VAT/BTW No.
NL 8043.14.883.B01
KvK No. 09088623

Q: door RvA geaccrediteerde verrichting
A: AP04 erkende verrichting
S: AS 3000 erkende verrichting

Dit certificaat mag uitsluitend in zijn geheel worden gereproduceerd.

Akkoord
Pr.coörd.
JD



TESTEN
RvA L010

Eurofins Analytico B.V. is ISO 9001: 2000 gecertificeerd door Lloyd's RQA en erkend door het Vlaamse Gewest (OVAM en Dep. LNE), het Brusselse Gewest (BIM), het Waalse Gewest (DGRNE-OWD) en door de overheden van Frankrijk (MEDD) en Luxemburg (MEV).


Bijlage (A) met deelmonsterinformatie behorende bij analysecertificaat 2009048786

Pagina 1/1

Analytico-n Boornr	Deelmonster Omschrijving	Van	Tot	Barcode	Monsteromschrijving
4580747				0504632715	1+2+3+4+5+6 (0-50)
4580747				0504632921	
4580747				0504632708	
4580747				0504632914	
4580747				0504632911	
4580747				0504632710	
4580748				0504632712	7+8+9+10+11 (0-50)
4580748				0504632706	
4580748				0504632704	
4580748				0504632707	
4580748				0504632709	
4580749				0504632919	1+2+3 (50-150)
4580749				0504632926	
4580749				0504632918	
4580749				0504632922	
4580749				0504632923	
4580749				0504632924	

Eurofins Analytico B.V.

Gildeweg 44-46
3771 NB Barneveld
P.O. Box 459
3770 AL Barneveld NL

Tel. +31 (0)34 242 63 00
Fax +31 (0)34 242 63 99
E-mail info@analytico.com
Site www.analytico.com

ABN AMRO 54 85 74 456
VAT/BTW No.
NL 8043.14.883.B01
KvK No. 09088623

Eurofins Analytico B.V. is ISO 9001: 2000 gecertificeerd door Lloyd's RQA en erkend door het Vlaamse Gewest (OVAM en Dep. LNE), het Brusselse Gewest (BIM), het Waalse Gewest (DGRNE-OWD) en door de overheden van Frankrijk (MEDD) en Luxemburg (MEV).


Bijlage (c) met methodeverwijzingen behorende bij analysecertificaat 2009048786

Pagina 1/1

Analyse	Methode	Techniek	Referentiemethode
Cryogeen malen AS3000	W0106	Voorbehandeling	Cf. AS3000
Droge stof	W0104	Gravimetrie	Cf. pb 3010-2 en Gw. NEN-ISO 11465
Organische stof	W0109	Gravimetrie	Cf. NEN 5754
Korrelgrootte < 2 µm (Lutum)	W0173	Sedimentatie	Cf. pb 3010-6 en cf. NEN 5753
AES/ICP Barium (Ba)	W0423	ICP-AES	Cf. pb 3010-5/NEN-EN-ISO 17294-2
AES/ICP Cadmium (Cd)	W0423	ICP-AES	Cf. pb 3010-5/NEN-EN-ISO 17294-2
AES/ICP Cobalt (Co)	W0423	ICP-AES	Cf. pb 3010-5/NEN-EN-ISO 17294-2
AES/ICP Koper (Cu)	W0423	ICP-AES	Cf. pb 3010-5/NEN-EN-ISO 17294-2
AES/ICP Kwik (Hg)	W0423	ICP-AES	Cf. pb 3010-5/NEN-EN-ISO 17294-2
AES/ICP Molybdeen (Mo)	W0423	ICP-AES	Cf. pb 3010-5/NEN-EN-ISO 17294-2
AES/ICP Nikkel (Ni)	W0423	ICP-AES	Cf. pb 3010-5/NEN-EN-ISO 17294-2
AES/ICP Lood (Pb)	W0423	ICP-AES	Cf. pb 3010-5/NEN-EN-ISO 17294-2
AES/ICP Zink (Zn)	W0423	ICP-AES	Cf. pb 3010-5/NEN-EN-ISO 17294-2
Minerale olie (GC)	W0202	GC-FID	Eigen methode
Polychloorbifenylen (PCB)	W0262	GC-MS	Cf. pb 3010-8 en gw. NEN 6980
Polychloorbifenylen (PCB)	W0266	GC-MS	Cf. pb 3010-8 en gw. NEN 6980
PCB 7 som AS3000	W0262	GC-MS	Cf. pb 3010-8 en gw. NEN 6980
PAK (VROM)	W0301	HPLC	Cf. pb 3010-6 en cf. NEN 6977
PAK som AS3000	W0301	HPLC	Cf. pb 3010-6 en cf. NEN 6977

Nadere informatie over de toegepaste onderzoeksmethoden alsmede een classificatie van de meetonzekerheid staan vermeld in ons overzicht "Specificaties analysemethoden", versie september 2008.

Eurofins Analytico B.V.

Gildeweg 44-46
3771 NB Barneveld
P.O. Box 459
3770 AL Barneveld NL

Tel. +31 (0)34 242 63 00
Fax +31 (0)34 242 63 99
E-mail info@analytico.com
Site www.analytico.com

ABN AMRO 54 85 74 456
VAT/BTW No.
NL 8043.14.883.B01
KvK No. 09088623

Eurofins Analytico B.V. is ISO 9001: 2000 gecertificeerd door Lloyd's RQA en erkend door het Vlaamse Gewest (OVAM en Dep. LNE), het Brusselse Gewest (BIM), het Waalse Gewest (DGRNE-OWD) en door de overheden van Frankrijk (MEDD) en Luxemburg (MEV).