




Labels:

- rijbaan
- berm
- houtwal
- klimopscherm
- bouwstaalmat 1,6 m. hoog
- paal 1800x80x80
- plank 220x20
- keerwand
- betonelement
- H 4000, L 2495, B 2450
- maaiveld
- verharding
- maat vanaf rand weg tot binnenzijde keerwand

Keerwand
Betonelement
H 4000, L 2495, B 2450


maai veld
verharding

maat vanaf rand weg
tot binnenzijde keerwand

DE SLIJPKRUIK
 GROENTECHNISCH ADVIESBUREAU

Opdrachtgever Dhr. J. Roseboom Alpuro	grootte A4 datum 30 juli 2019	schaal 1 : 100
contactpersoon Dhr. G. Thomassen	projectnummer 19AU01	
getekend Dhr. P. Hak	project Landschappelijke inpassing proefstalen Alpuro	
versie Definitief	tekening Dwarsprofiel houtwal A-A'	



Dwarsprofiel houtwal B – B'

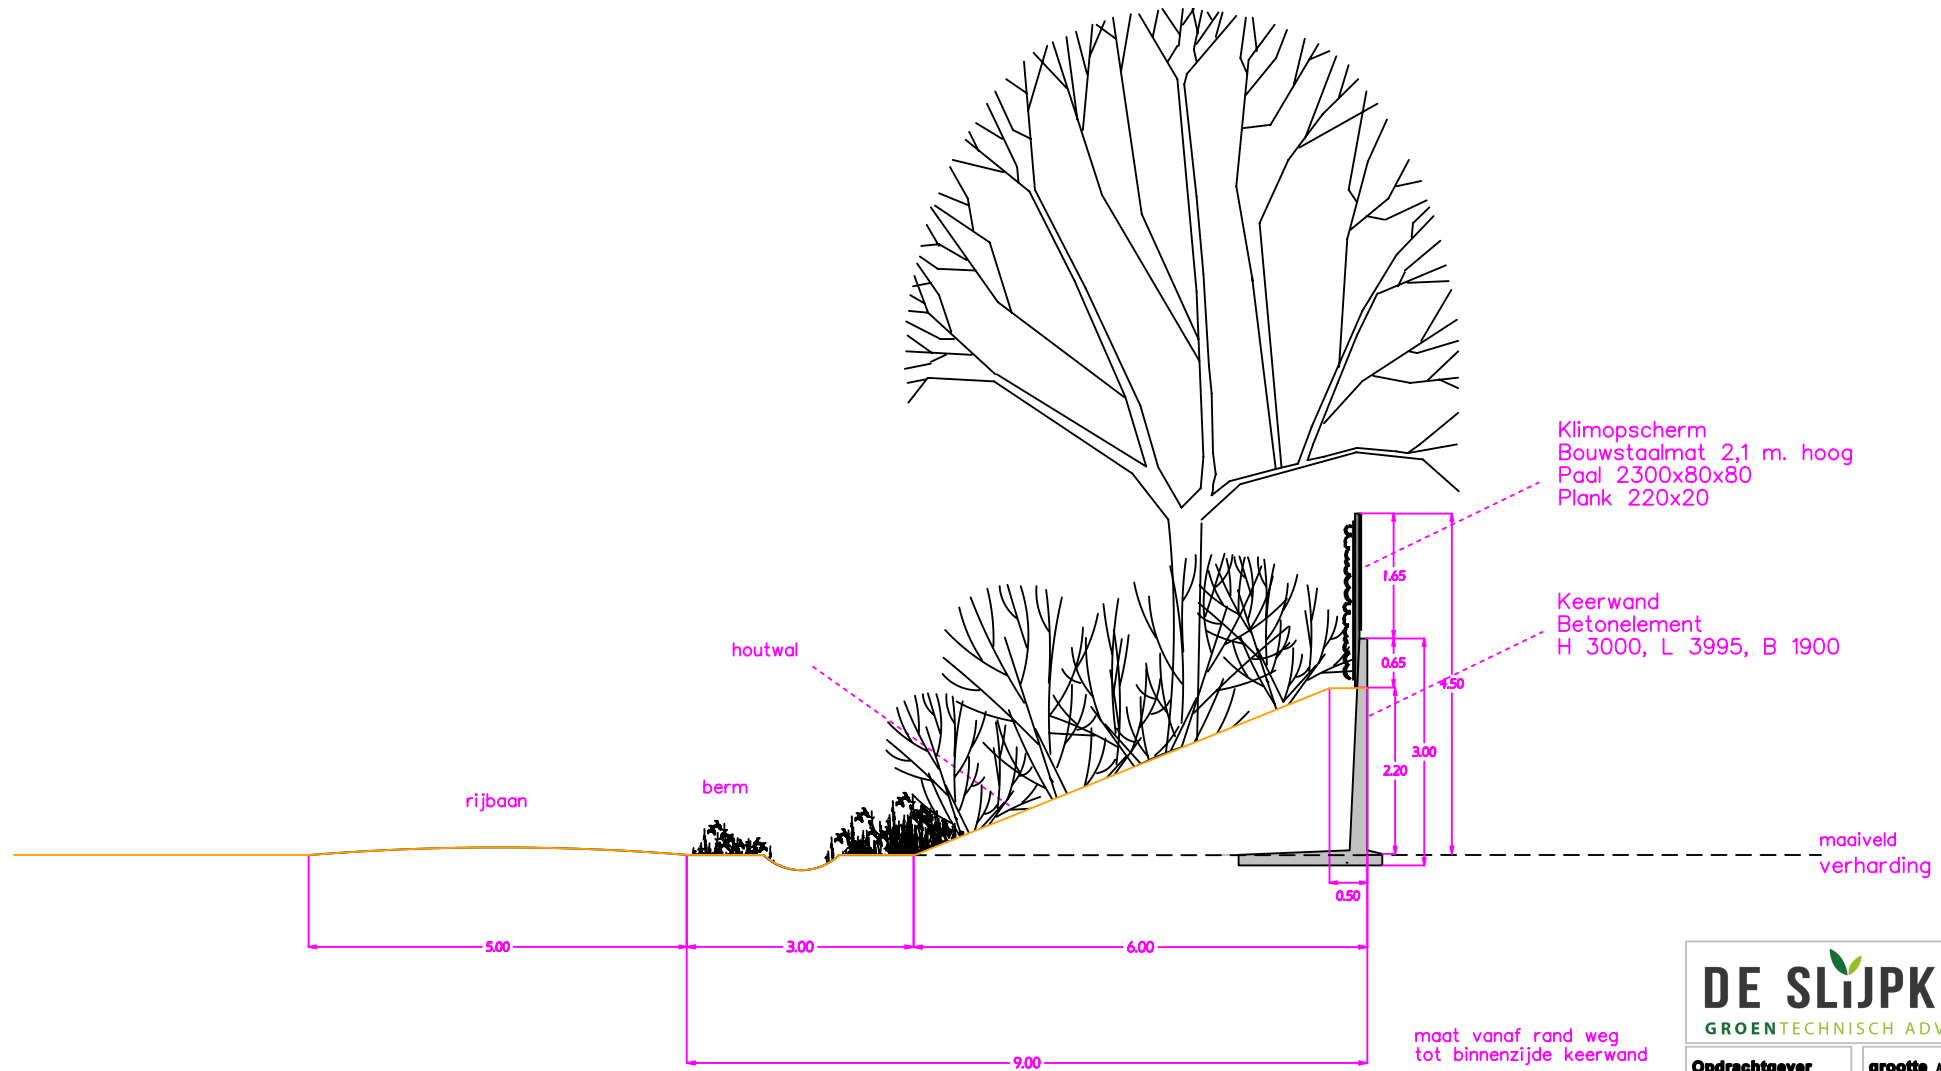

DE SLIJKRUIK
 GROENTECHNISCH ADVIESBUREAU

Opdrachtgever Dhr. J. Roseboom Alpuro	grootte A4 datum 30 juli 2019	schaal 1 : 100
contactpersoon Dhr. G. Thomassen	projectnummer 19AU01	
getekend Dhr. P. Hak	project Landschappelijke inpassing proefstallen Alpuro	
versie Definitief	tekening Dwarsprofiel houtval B-B'	

Dwarsprofiel houtwal C — C'

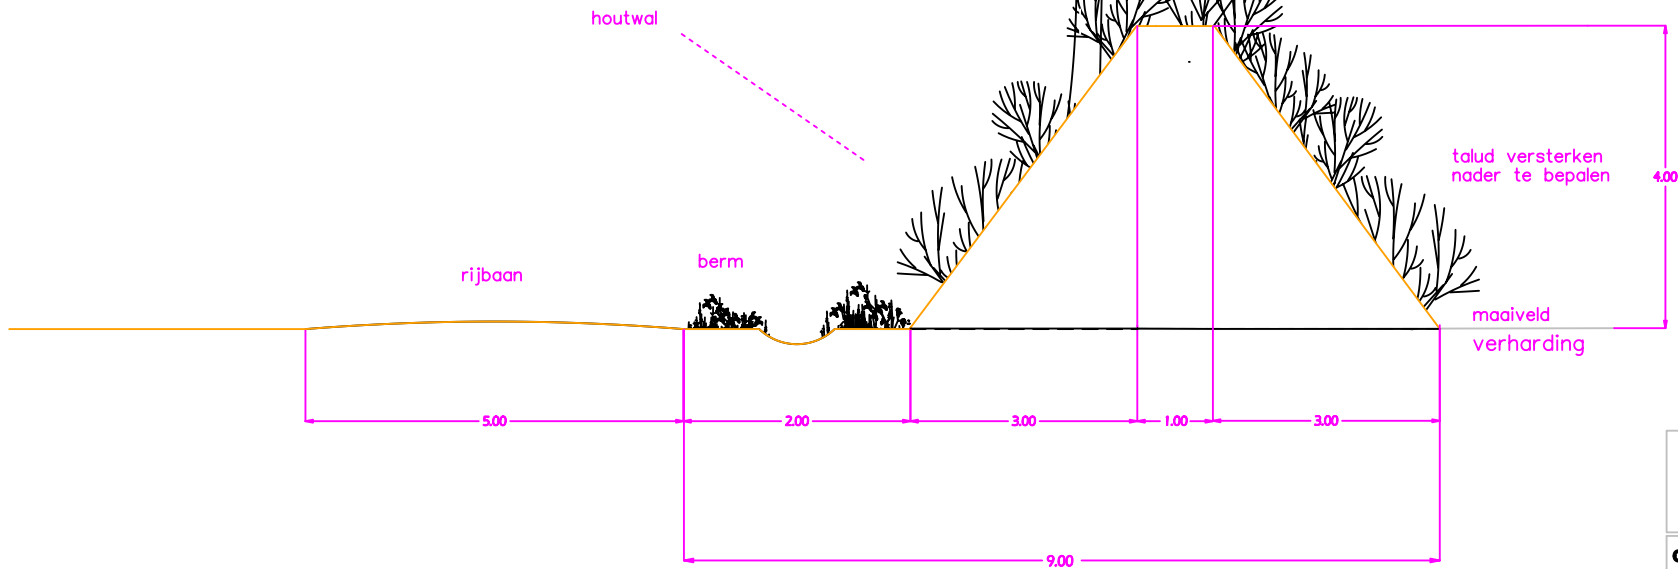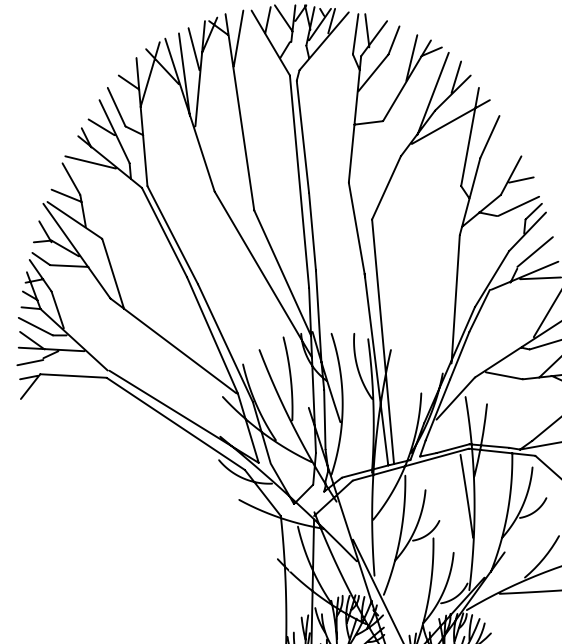

DE SLIJKRUIK
GROENTECHNISCH ADVIESBUREAU

Opdrachtgever
Dhr. J. Roseboom
Alpuro

grootte A4
datum 30 juli 2019

schaal
1 : 100

contactpersoon
Dhr. G. Thomassen

projectnummer
19AU01


getekend
Dhr. P. Hak

project
Landschappelijke inpassing proefstallen Alpuro

versie
Definitief


tekening
Dwarsprofiel houtwal C—C'

Dwarsprofiel houtwal D – D'

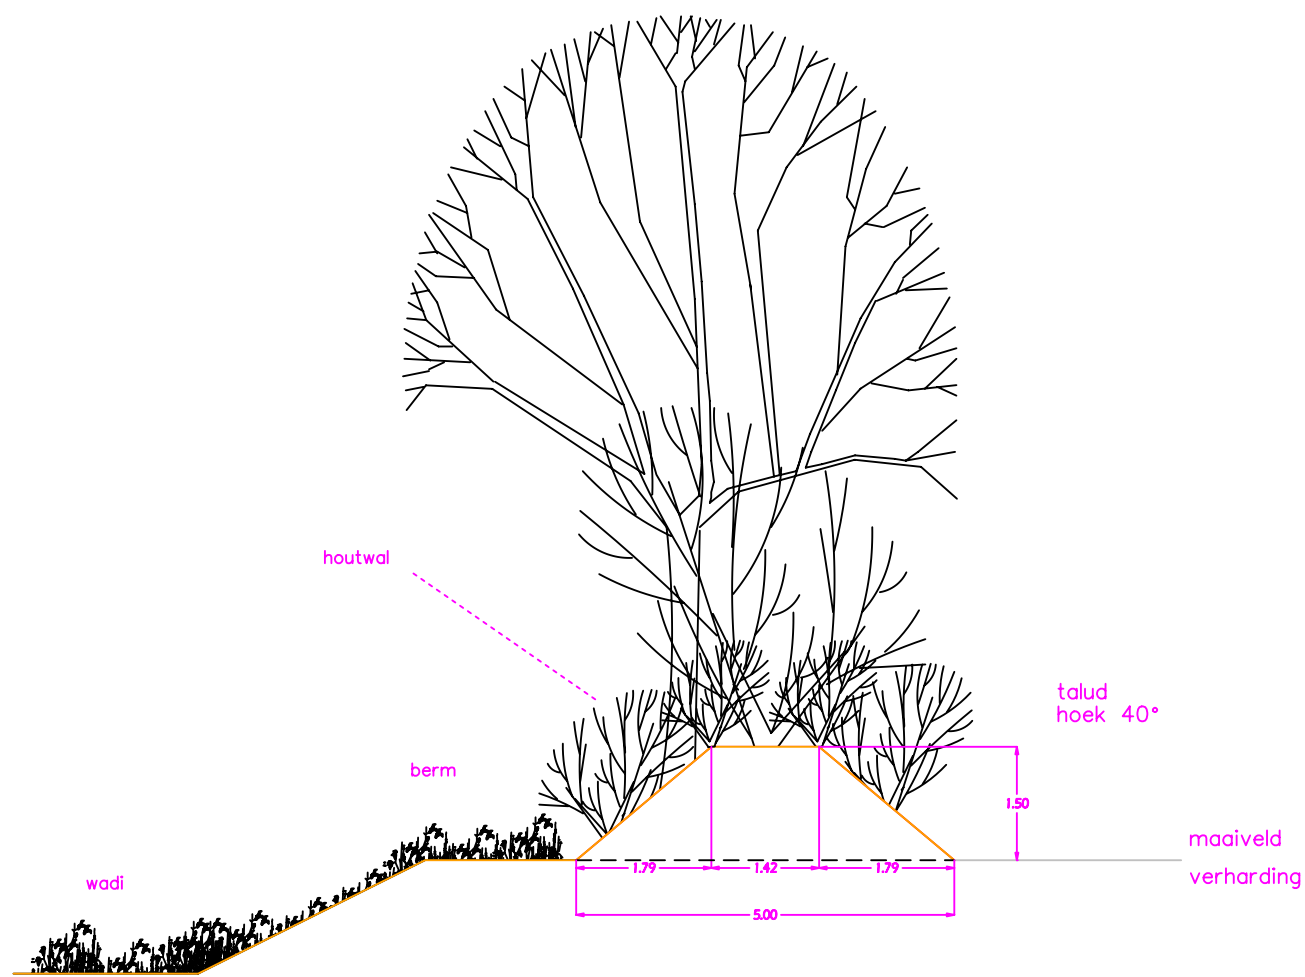

DE SLIJKRUIK GROENTECHNISCH ADVIESBUREAU		
Opdrachtgever Dhr. J. Roseboom Alpuro	grootte A4 datum 30 juli 2019	schaal 1 : 100
contactpersoon Dhr. G. Thomassen	projectnummer 19AU01	
getekend Dhr. P. Hak	project Landschappelijke inpassing proefstallen Alpuro	
versie Definitief	tekening Dwarsprofiel houtwal D-D'	

Dwarsprofiel terrein E – E'

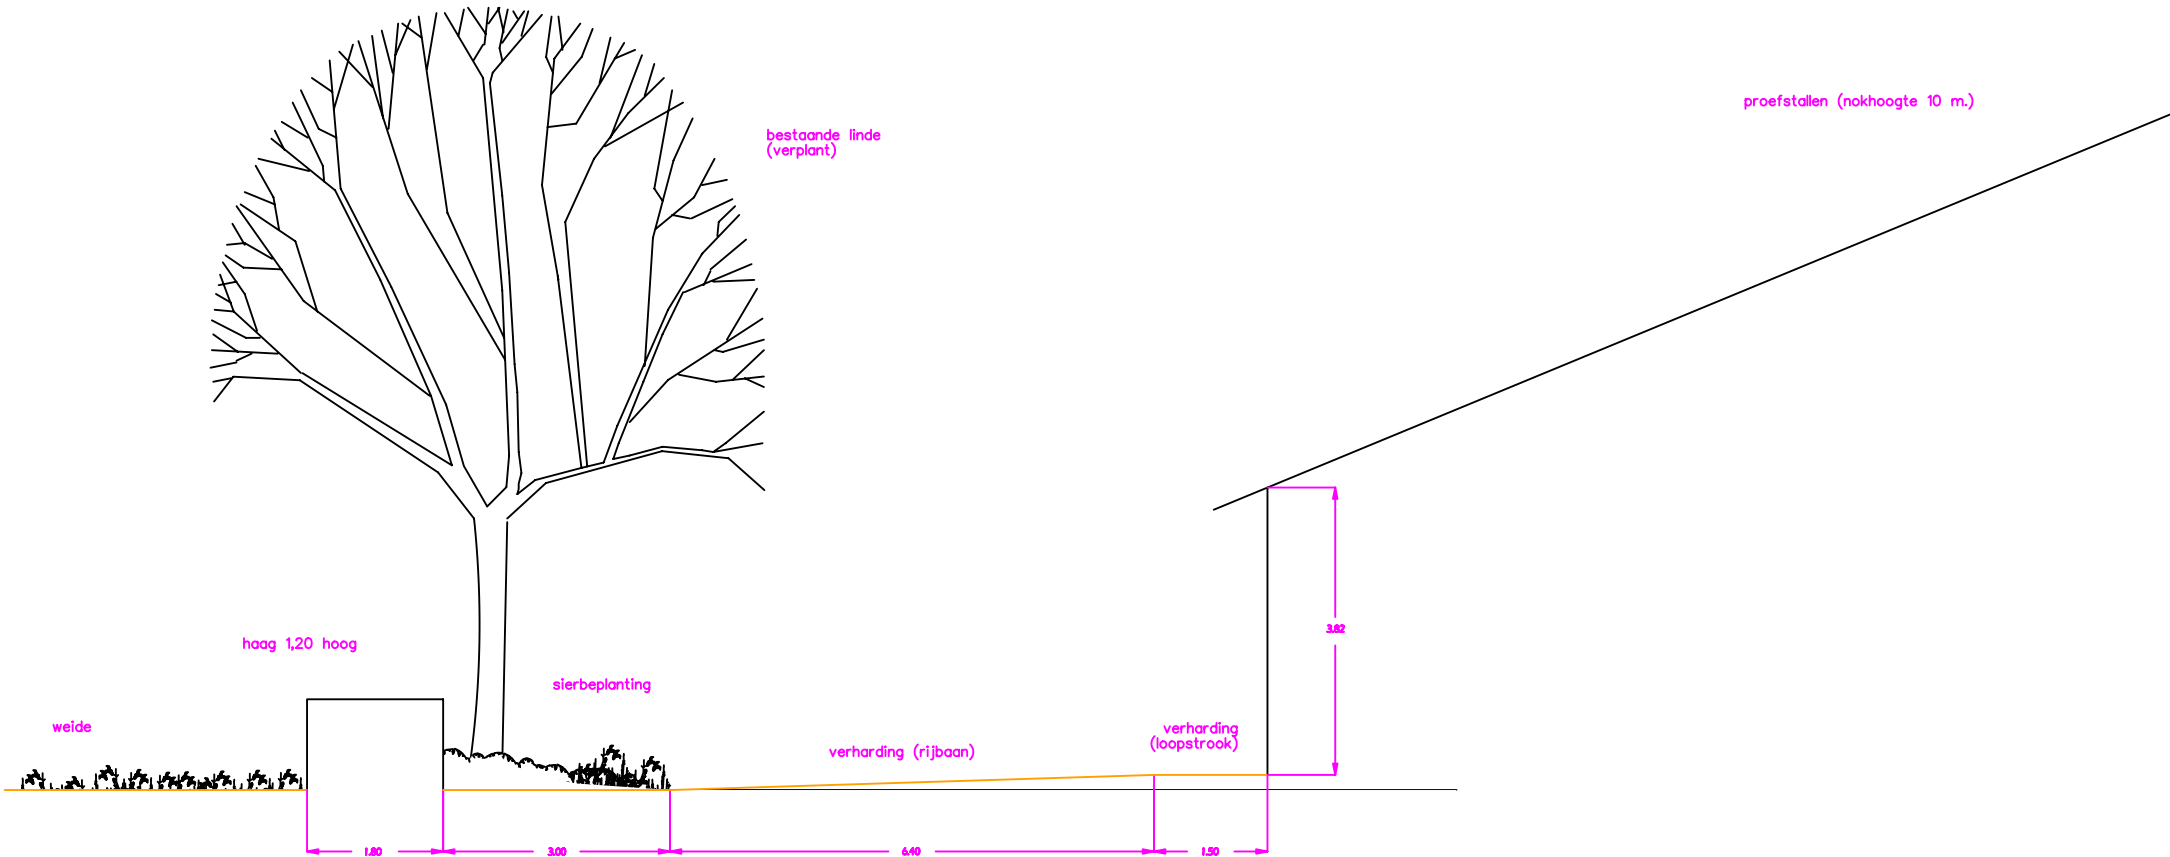

DE SLIJKRUIK GROENTECHNISCH ADVIESBUREAU		
Opdrachtgever Dhr. J. Roseboom Alpuro	grootte A4 datum 30 juli 2019	schaal 1 : 100
contactpersoon Dhr. G. Thomassen	projectnummer 19AU01	
getekend Dhr. P. Hak	project Landschappelijke inpassing proefstallen Alpuro	
versie Definitief	tekening Dwarsprofiel terrein E – E'	

[illegible]

Keerwand
Betonelement
H 4000, L 2495, B 2450

maai veld
verharding

maat vanaf rand weg
tot binnenzijde keerwand

DE SLIJKRUIK
 GROENTECHNISCH ADVIESBUREAU

schaal
1 : 100

projectnummer
19AU01

project
Landschappelijke Inpassing proefstallen Alpuro

tekening
Dwarsprofiel houtwal 0-0'