


STALEN VEILIGHEIDSFRA-
MET HOUTEN BEKLEDING
2500MM. #006

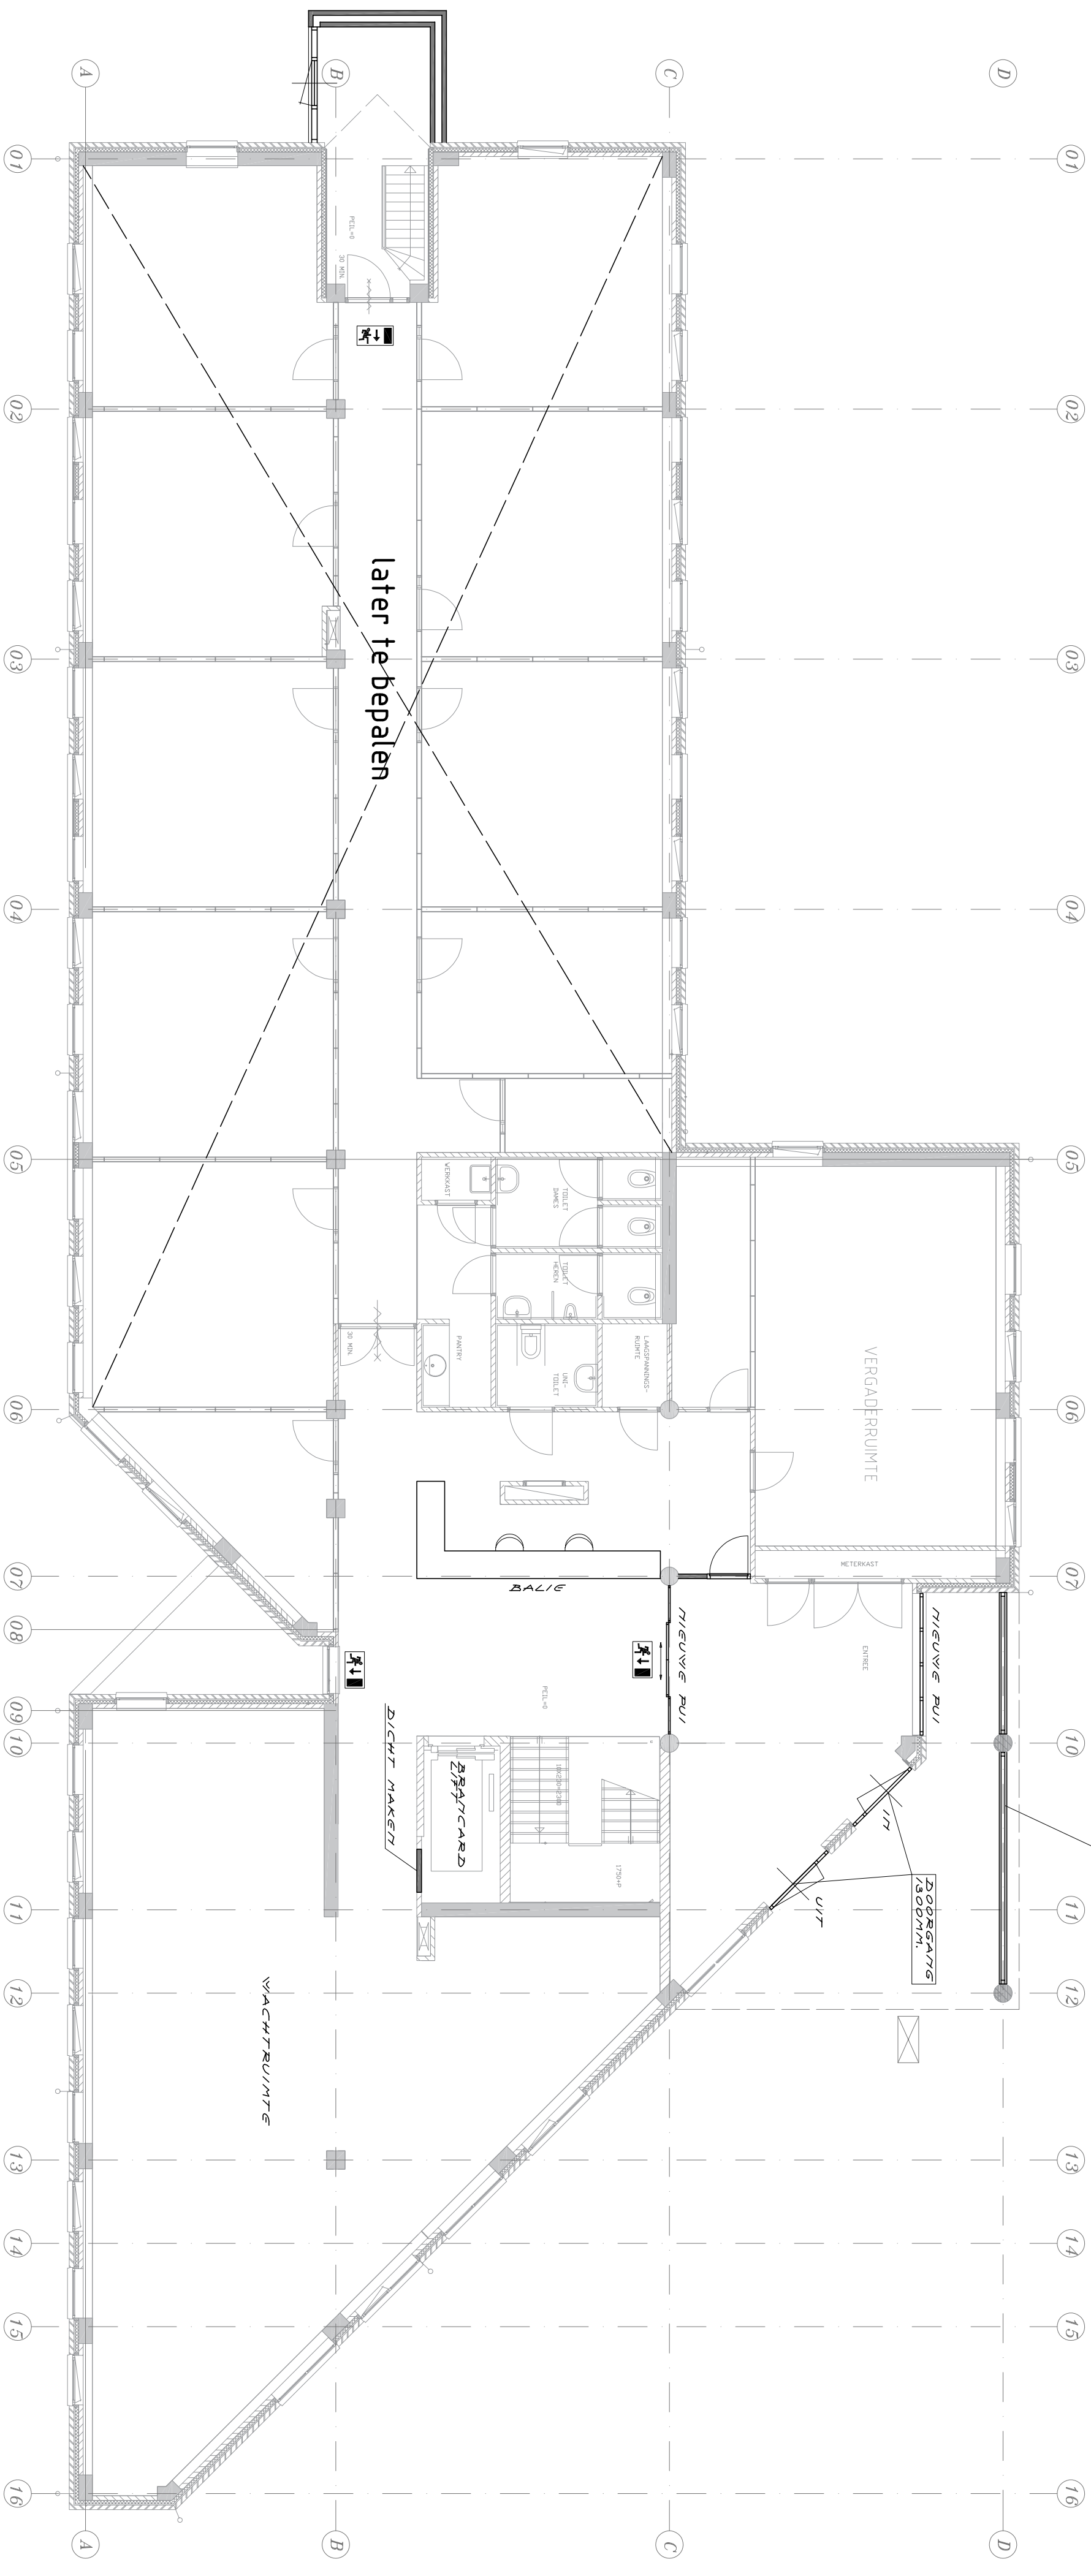

BEGANEGROTH

PLAY VOOR HET BOUVEN VAN APPARTEMENTEN
OPDRACHTGEVER : THU/SGENOTEN

SCHAAAL : 1:100

GET. : 5.44.

Architectuur

D.D. : 19-03-2020

6677. : 04-03-2021

Tel. 0546-573333 Fax. 0546-574103

FAX. 0546-574103

YGRK YR

B4A2


—



2e verdieping

PLAN VOOR HET BOUWEN VAN APPARTEMENTEN
OPDRACHTGEVER : THUISGENOTEN

Weghorst Architectuur	SCHAAL : 1/100	WERK NR.	
	GET. : G.H.		BLAD
	D.D. : 19-03-2020		
	GEW. : 04-03-2021		
RIJSENGESTRAAT 6 7642CX WIERDEN TEL. 0546-573333 FAX. 0546-574105		3	

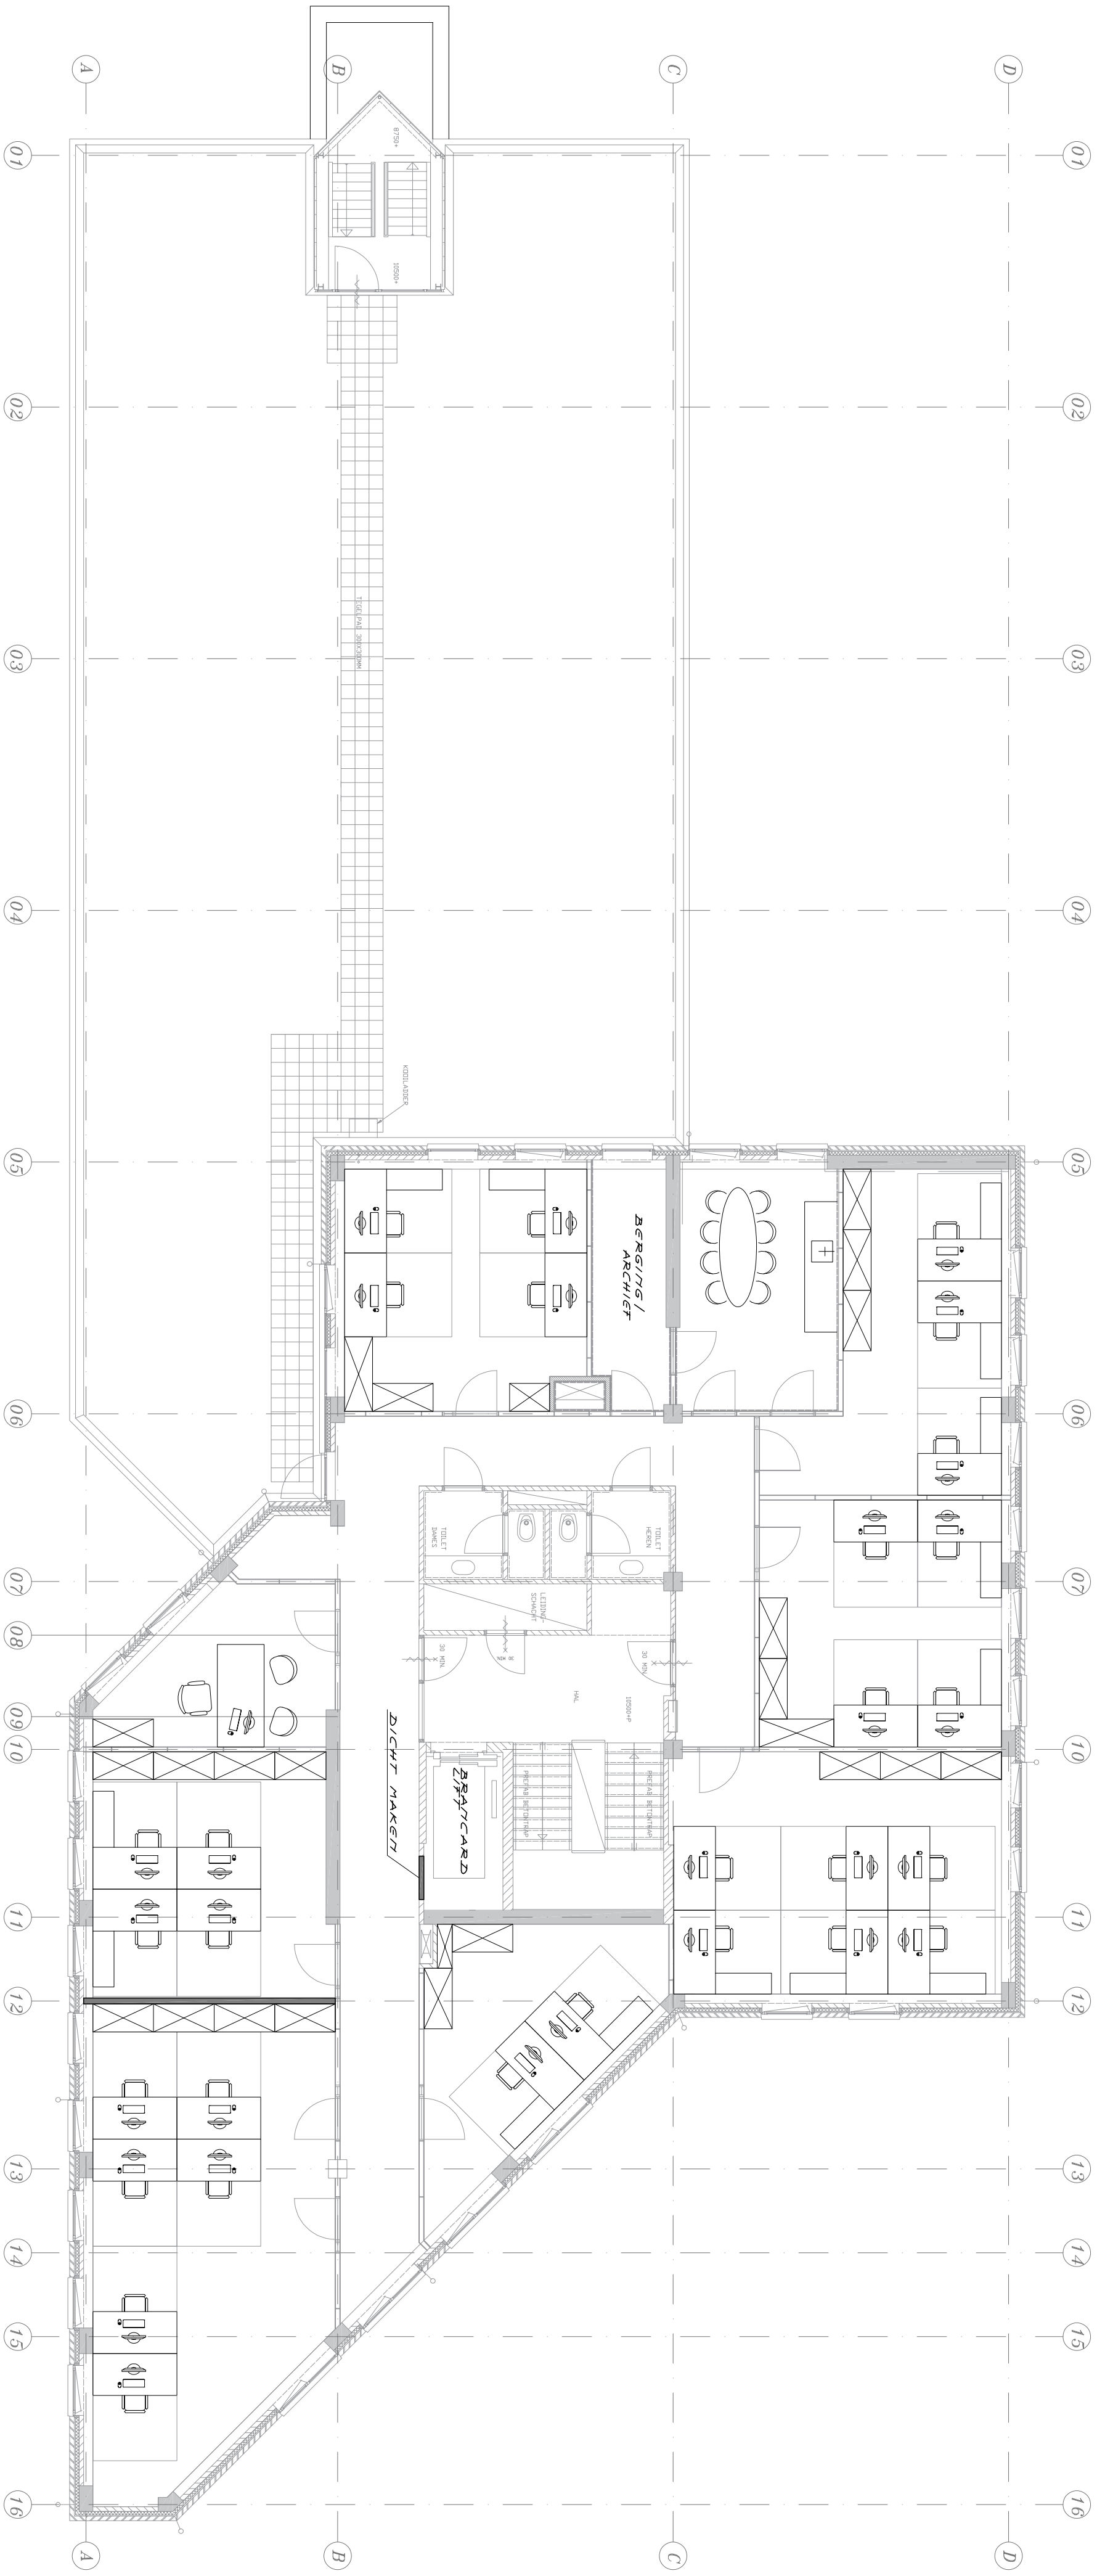

3E VERDIEPING

PLAN VOOR HET BOUWEN VAN APPARTEMENTEN
OPDRACHTGEVER : THUISGEENOTEN

Weghorst Architectuur	SCHAAL : 1/100	WERK NR.
	GET. : G.H.	
	D.D. : 19-03-2020	
	GEW. :	
RUSSENGESTRAAT 6 7642CX WIERDEN TEL. 0546-578333 FAX. 0546-574105		BLAD 4