



PAALBERGWEG 16A



Bodem



Rapportage verkennend bodemonderzoek

Paalbergweg 16a te Hoenderloo

Opdrachtgever	De heer W.A. van Ark Hendrik Ouwejanstraat 8 7334 DJ Apeldoorn
Rapportnummer	16730.001
Versienummer	D1
Status	Eindrapportage
Datum	8 september 2021
Vestiging	Gelderland Fabriekstraat 19c 7005 AP Doetinchem 088 - 5001600 doetinchem@econsultancy.nl
Opsteller	De heer S. Heijink MSc
Paraaf	
Kwaliteitscontrole	Mevrouw M.G.B. Ellenkamp MSc
Paraaf	



Kwaliteitszorg

Econsultancy is lid van de Vereniging Kwaliteitsborging Bodembeheer (VKB). De VKB is een vereniging van bodemadvies- en -onderzoeksbureaus en heeft als doel kwaliteitsborging en continue verbetering van de dienstverlening van haar leden op het gebied van bodembeheer. Het VKB keurmerk geeft opdrachtgevers de zekerheid dat het uitvoerend bureau werkt conform de eisen die de VKB aan haar leden stelt op het gebied van competenties en integriteit van medewerkers en het toepassen van vigerende normen en onderzoeksprotocollen.

Econsultancy werkt volgens een dynamisch kwaliteits- en milieusysteem, zoals beschreven in het kwaliteits- en milieuhandboek. Ons kwaliteits- en milieusysteem is gecertificeerd volgens de eisen in de NEN-EN-ISO 9001 en NEN-EN-ISO 14001.

Betrouwbaarheid

Dit bodemonderzoek is op zorgvuldige wijze uitgevoerd conform de toepasselijke en van kracht zijnde regelgeving. Een bodemonderzoek wordt in zijn algemeenheid echter uitgevoerd door het steekproefsgewijs bemonsteren van de bodem, waardoor het, op basis van de resultaten van een bodemonderzoek, onmogelijk is garanties af te geven ten aanzien van de milieuhygiënische bodemkwaliteit. Daarnaast betreft het bodemonderzoek een momentopname. Econsultancy accepteert op voorhand geen aansprakelijkheid ten aanzien van mogelijke beslissingen die de opdrachtgever naar aanleiding van het door Econsultancy uitgevoerde bodemonderzoek neemt.

INHOUDSOPGAVE

1	INLEIDING	1
2	AFBAKENING ONDERZOEKSLOCATIE	1
3	MILIEUHYGIËNISCH VOORONDERZOEK BODEM.....	2
3.1	Geraadpleegde bronnen.....	2
3.2	Historisch en huidig gebruik onderzoekslocatie	2
3.3	Toekomstige situatie.....	3
3.4	Calamiteiten.....	3
3.5	Uitgevoerd(e) bodemonderzoek(en) op de onderzoekslocatie	3
3.6	Aangrenzende terreindelen/percelen	3
3.7	Terreininspectie	3
3.8	Informatie lokale of regionale achtergrondgehalten	3
3.9	Bodemopbouw en geohydrologie	3
4	CONCLUSIES MILIEUHYGIËNISCH VOORONDERZOEK BODEM (ONDERZOEKSOPZET)	4
5	VELDWERK.....	4
5.1	Algemeen.....	4
5.2	Uitvoering veldwerk	4
5.3	Zintuiglijke waarnemingen	5
6	LABORATORIUMONDERZOEK	5
6.1	Uitvoering analyses	5
6.2	Toetsingskader	5
6.3	Resultaten grondmonsters	6
7	SAMENVATTING, CONCLUSIES EN ADVIES.....	7

BIJLAGEN:

1. - Topografische ligging van de locatie
- 2a. - Locatieschets
- 2b. - Foto's onderzoekslocatie
3. - Boorprofielen
- 4a. - Analysecertificaat
- 4b. - Getoetste analyseresultaten Circulaire bodemsanering
5. - Toetsingskader Circulaire bodemsanering

1 INLEIDING

De heer W.A. van Ark heeft aan Econsultancy opdracht verleend voor het uitvoeren van een verkennend bodemonderzoek op de locatie Paalbergweg 16a te Hoenderloo.

Het bodemonderzoek is uitgevoerd in het kader van de bestemmingsplanwijziging en de realisatie van een woning op de onderzoekslocatie.

Het verkennend bodemonderzoek heeft tot doel met een relatief geringe onderzoeksinspanning vast te stellen of op de onderzoekslocatie een grond- en/of grondwaterverontreiniging aanwezig is, teneinde te bepalen of er milieuhygiënische belemmeringen zijn voor de bestemmingsplanwijziging en de realisatie van een woning.

Het milieuhygiënisch vooronderzoek bodem is verricht conform de NEN 5725:2017 "Bodem - Landbodem - Strategie voor het uitvoeren van milieuhygiënisch vooronderzoek". Het bodemonderzoek is uitgevoerd conform de NEN 5740+A1:2016 "Bodem - Landbodem - Strategie voor het uitvoeren van verkennend bodemonderzoek - Onderzoek naar de milieuhygiënische kwaliteit van bodem en grond".

Het veldwerk en de bemonstering zijn uitgevoerd onder certificaat op grond van de BRL SIKB 2000 "Veldwerk bij milieuhygiënisch bodem- en waterbodemonderzoek", protocol 2001 en de daarin gestelde eisen.

De analyseresultaten zijn getoetst aan het toetsingskader uit de Circulaire bodemsanering en aan de achtergrondwaarden voor grond uit de Regeling bodemkwaliteit (bijlage B, tabel 1).

Econsultancy is onder meer gecertificeerd voor protocol 2001 van de BRL SIKB 2000. In dat kader verklaart Econsultancy geen eigenaar van de onderzoekslocatie te zijn of te worden.

2 AFBAKENING ONDERZOEKSLOCATIE

Het milieuhygiënisch vooronderzoek bodem omvat de onderzoekslocatie en direct hieraan grenzende terreindelen binnen een afstand van 25 meter.

De onderzoekslocatie ($\pm 770 \text{ m}^2$) is gelegen aan de Paalbergweg 16a te Hoenderloo (zie bijlage 1).

De onderzoekslocatie is kadastraal bekend gemeente Beekbergen, sectie G, nummer 1835.

Volgens het Actueel Hoogtebestand Nederland bevindt het maaiveld zich op een hoogte van circa 50 m +NAP en zijn de coördinaten van het midden van de onderzoekslocatie $X = 188.725$, $Y = 458.825$.

3 MILIEUHYGIËNISCH VOORONDERZOEK BODEM

3.1 Geraadpleegde bronnen

Voorafgaand aan de uitvoering van de veldwerkzaamheden is een milieuhygiënisch vooronderzoek bodem uitgevoerd op basis van de NEN 5725. In tabel 1 zijn de in het kader van het milieuhygiënisch vooronderzoek bodem geraadpleegde bronnen weergegeven. Van de locatie en de directe omgeving zijn uit verschillende informatiebronnen gegevens verzameld over het historische, huidige en toekomstige gebruik, eventuele calamiteiten, eventueel eerder uitgevoerde bodemonderzoeken, de bodemopbouw en geohydrologie, verhardingen, kabels en leidingen.

Tabel 1. Geraadpleegde bronnen

Onderdeel	Bron
Historisch, huidig en toekomstig gebruik	Opdrachtgever (contactpersoon: de heer W.A. van Ark), d.d. 9 juli 2021
Bouw-/milieudossier, ondergrondse tanks, calamiteiten, eerder uitgevoerd bodemonderzoek	Omgevingsdienst Veluwe IJssel (contactpersoon: de heer T. Tuvillo), d.d. 3 september 2021
Locatiegegevens van internet: - historisch topografisch kaartmateriaal - basisregistratie grootschalige topografie - kadastrale gegevens - hoogtekkaart - luchtfoto's - streetview - provinciale bodeminformatie - bodemopbouw - geo(hydro)logie - kabels en leidingen	www.topotijdreis.nl www.pdok.nl www.kadaster.nl www.ahn.nl webservices.gbo-provincies.nl/lufo/services/wms maps.google.nl www.bodemloket.nl maps.bodemdata.nl www.dinoloket.nl www.kadaster.nl/klic-wion
Terreininspectie	Uitgevoerd door medewerker Econsultancy, d.d. 23 augustus 2021

3.2 Historisch en huidig gebruik onderzoekslocatie

Uit historisch kaartmateriaal uit de periode 1871-1930 blijkt dat de onderzoekslocatie zich in onontgonnen gebied bevond. Omstreeks 1930 is de locatie ontgonnen en in gebruik genomen als agrarisch perceel. In de jaren '60 van de vorige eeuw is het dorp Hoenderloo gegroeid en vanaf dat moment is de Paalbergweg als doorgaande weg goed herkenbaar. Rondom de locatie wordt omstreeks dezelfde tijd bebouwing gerealiseerd. Vanaf omstreeks 1975 is de onderzoekslocatie zelf ook bebouwd, waarschijnlijk met de nu nog bestaande schuur.

Op de locatie zijn twee schuren aanwezig. Het buitenterrein van de locatie is in gebruik als tuin en is gedeeltelijk verhard met klinkers en tegels en gedeeltelijk onverhard.

Voor zover bij de opdrachtgever en de Omgevingsdienst Veluwe IJssel bekend heeft er op de onderzoekslocatie nimmer opslag van oliehoudende producten in ondergrondse of bovengrondse tanks plaatsgevonden.

Er zijn geen aanwijzingen gevonden, die aanleiding geven een asbestverontreiniging op de locatie te verwachten.

In bijlage 2a is de huidige situatie op een locatieschets weergegeven. Bijlage 2b bevat enkele foto's van de onderzoekslocatie.

3.3 Toekomstige situatie

De initiatiefnemer is voornemens de bestemming van het perceel te wijzigingen en een woonhuis op het perceel te realiseren.

3.4 Calamiteiten

Voor zover bij de opdrachtgever bekend hebben zich op de onderzoekslocatie in het verleden geen calamiteiten met een bodembedreigend karakter voorgedaan. Ook uit informatie van de Omgevingsdienst Veluwe IJssel blijkt niet dat er zich in het verleden bodembedreigende calamiteiten hebben voorgedaan.

3.5 Uitgevoerd(e) bodemonderzoek(en) op de onderzoekslocatie

Op de onderzoekslocatie zijn, voor zover bekend, geen bodemonderzoeken uitgevoerd.

3.6 Aangrenzende terreindelen/percelen

In paragraaf 3.1 zijn de geraadpleegde informatiebronnen voor de omliggende terreindelen en aangrenzende percelen binnen 25 meter van de onderzoekslocatie opgenomen. In zuidelijke richting grenst de onderzoekslocatie aan een inrit, met aan de overzijde woonhuizen met siertuinen. In overige richtingen grenst de locatie aan woonhuizen met bijbehorende siertuinen.

Van de aangrenzende percelen zijn geen bodemonderzoeksgegevens bekend.

Uit de verzamelde informatie blijkt, dat er vanuit de omliggende percelen geen grensoverschrijdende verontreinigingen zijn te verwachten.

3.7 Terreininspectie

Voorafgaand aan het bodemonderzoek is er een terreininspectie uitgevoerd. Deze is gericht op de identificatie van bronnen, die mogelijk hebben geleid of kunnen leiden tot een grond- en/of grondwaterverontreiniging.

De tijdens de terreininspectie aangetroffen situatie komt overeen met de locatiegegevens, zoals deze zijn opgenomen in paragraaf 3.2.

3.8 Informatie lokale of regionale achtergrondgehalten

Volgens de bodemkwaliteitskaart regio Apeldoorn (Witteveen + Bos, projectcode EP91-1, d.d. 26 januari 2011) bevindt de onderzoekslocatie zich in een gebied met bodemfunctieklasse 'wonen'. De bodemkwaliteit van de bovengrond is 'wonen' en de bodemkwaliteit van de ondergrond is 'landbouw/natuur'.

3.9 Bodemopbouw en geohydrologie

De originele bodem bestaat volgens de bodemkaart van Nederland uit een kamppodzolgrond, die volgens de Stichting voor Bodemkartering voornamelijk is opgebouwd uit leemarm en zwak lemig fijn zand. De afzettingen, waarin deze bodem is ontstaan, behoren geologisch gezien tot de Formatie van Bortel.

De gemiddelde stand van het freatisch grondwater bedraagt $\pm 41,0$ m +NAP, waardoor het grondwater zich op $\pm 9,0$ m -mv zou bevinden. Het water van het eerste watervoerend pakket stroomt volgens de isohypsenkaart van de Dienst Grondwaterverkenning van TNO in westelijke richting.

Op een afstand van $\pm 1,0$ kilometer ten noorden van de onderzoekslocatie ligt het pompstation Honderloo. De onttrekking van dit pompstation heeft waarschijnlijk slechts een beperkte invloed op de grondwaterstroming van het freatisch grondwater.

De onderzoekslocatie ligt niet in een grondwaterbeschermings- en/of grondwaterwingebied.

4 CONCLUSIES MILIEUHYGIËNISCH VOORONDERZOEK BODEM (ONDERZOEKSOPZET)

Uit het milieuhygiënisch vooronderzoek bodem blijkt, dat er geen sprake is van bodembelasting, anders dan een regionale of landelijke diffuse achtergrondbelasting in de grond en het grondwater. Op de locatie worden geen verontreinigende stoffen verwacht in gehalten boven de landelijk of regionaal geldende achtergrondwaarde voor grond en/of de streefwaarde voor grondwater. Dit geldt zowel voor natuurlijke achtergrondgehalten als voor "antropogene" achtergrondgehalten, waarvan de oorzaak niet eenduidig is aan te wijzen.

Op basis van het milieuhygiënisch vooronderzoek bodem is geconcludeerd dat de onderzoekslocatie onderzocht dient te worden volgens de strategie "onverdacht, niet lijnvormig" (ONV-NL). Bij onverdachte locaties luidt de onderzoekshypothese dat de bodem niet verontreinigd is.

Indien bij het ontgraven of saneren sprake is van afvoer van de grond naar elders, is het voor de toepassing elders of de acceptatie bij een grondbank, verwerker of stortplaats noodzakelijk om onderzoek te doen naar PFAS. Op aangeven van de opdrachtgever maakt PFAS geen deel uit van onderhavig onderzoek.

5 VELDWERK

5.1 Algemeen

Tijdens het opstellen van het boorplan is rekening gehouden met de doelstellingen en de richtlijnen, die geformuleerd zijn in de inleiding. Daarnaast is rekening gehouden met de gegevens voortvloeiend uit het vooronderzoek en de ligging van kabels en leidingen. Gezien het feit dat het grondwater zich dieper dan 5,0 m -mv bevindt, heeft er conform de NEN 5740 geen grondwateronderzoek plaatsgevonden. Bijlage 2a bevat de locatieschets met daarop aangegeven de situering van de boorpunten. In bijlage 3 zijn de boorprofielen opgenomen.

5.2 Uitvoering veldwerk

Het veldwerk is op 23 augustus 2021 uitgevoerd onder kwaliteitsverantwoordelijkheid van de heer M. Krijgsman. Deze medewerker van Econsultancy staat geregistreerd als ervaren veldwerker voor het protocol 2001 van de BRL SIKB 2000 "Veldwerk bij milieuhygiënisch bodem- en waterbodemonderzoek".

In totaal zijn er met behulp van een edelmanboor 6 boringen geplaatst; 4 boringen tot 0,5 m -mv, 1 boring tot 2,0 m -mv en 1 boring tot 5,0 m -mv. Van het opgeboorde materiaal is een boorbeschrijving conform de NEN 5104 gemaakt en zijn er grondmonsters genomen over trajecten van ten hoogste 0,5 m, waarbij bodemlagen met verontreinigingskenmerken of een afwijkende textuur separaat bemonsterd zijn.

5.3 Zintuiglijke waarnemingen

De bodem bestaat voornamelijk uit zwak siltig, matig fijn tot zeer grof zand. De bovengrond is bovendien zwak humeus. In de ondergrond (dieper dan 3,0 m -mv) komen zwak tot matig grindige lagen voor.

In het opgeboorde materiaal zijn zintuiglijk geen verontreinigingen waargenomen.

Tijdens de veldwerkzaamheden zijn op het maaiveld van de onderzoekslocatie, alsmede in de bodem, geen puin(resten) of andere asbestverdachte materialen aangetroffen.

6 LABORATORIUMONDERZOEK

6.1 Uitvoering analyses

Alle grondmonsters zijn aangeboden aan een laboratorium dat is erkend door de Raad voor Accreditatie en AS3000-geaccrediteerd is voor milieuhygiënisch bodemonderzoek. De grondmengmonsters zijn geanalyseerd op het volgende pakket:

- *standaardpakket grond:*
droge stof, lutum en organisch stof, metalen (barium, cadmium, kobalt, koper, kwik, lood, molybdeen, nikkel en zink), polychloorbifenylen (PCB), polycyclische aromatische koolwaterstoffen (PAK) en minerale olie.

6.2 Toetsingskader

De analyseresultaten zijn getoetst aan het toetsingskader uit de Circulaire bodemsanering en aan de achtergrondwaarden voor grond uit de Regeling bodemkwaliteit (bijlage B, tabel 1). Het toetsingskader voor de beoordeling van de gehalten van verontreinigingen is gegeven in de toetsingstabel en bevat voor grond drie te onderscheiden waarden met de verschillende niveaus:

- *achtergrondwaarde:*
deze waarde ("AW") geeft de gehalten aan zoals die op dit moment voorkomen in de bodem van natuur- en landbouwgronden, waarvoor geldt dat er geen sprake is van belasting door lokale verontreinigingsbronnen;
- *tussenwaarde:*
deze waarde ("T") is de helft van de som van de achtergrondwaarde en de interventiewaarde. De tussenwaarde is de concentratiegrens waarboven in beginsel nader onderzoek moet worden uitgevoerd, omdat het vermoeden van ernstige bodemverontreiniging bestaat;

- *interventiewaarde:*
deze waarde ("I") geeft het niveau voor verontreinigingen in grond en grondwater aan waarboven ernstige vermindering of dreigende vermindering optreedt van de functionele eigenschappen, die de bodem heeft voor mens, plant of dier. Bij gehalten boven de interventiewaarde is er sprake van een sterke verontreiniging. Bij overschrijding van de interventiewaarde wordt vaak een nader onderzoek uitgevoerd om de ernst van de verontreiniging en de spoedeisendheid van de sanering te bepalen. Wanneer het boven de tussenwaarde of interventiewaarde gelegen gehalte een natuurlijke oorsprong heeft, is uitvoering van vervolgonderzoek meestal niet noodzakelijk.

In bijlage 5 is de toetsingstabel opgenomen uit de eerder genoemde circulaire. Deze bijlage bevat de achtergrondwaarden en de interventiewaarden voor een standaardbodem (10% organische stof en 25% lutum). De gemeten gehalten zijn door middel van een BoToVa-toetsing, met behulp van de door het laboratorium bepaalde waarden voor het organische stof- en lutumgehalte, omgerekend naar gehalten in een standaardbodem en vervolgens getoetst. De gebruikte analysetechnieken zijn weergegeven op het certificaat in bijlage 4a. Om de mate van verontreiniging aan te geven wordt de volgende terminologie gebruikt:

- niet verontreinigd: $\text{gehalte} \leq \text{achtergrondwaarde en/of detectielimiet}$;
- licht verontreinigd: $\text{gehalte} > \text{achtergrondwaarde en} \leq \text{tussenwaarde}$;
- matig verontreinigd: $\text{gehalte} > \text{tussenwaarde} \leq \text{interventiewaarde}$;
- sterk verontreinigd: $\text{gehalte} > \text{interventiewaarde}$.

6.3 Resultaten grondmonsters

Tabel 2 geeft een overzicht van de parameters in de grond die de geldende toetsingskaders overschrijden.

Tabel 2. Overschrijdingen toetsingskaders grond

Grond(meng)-monster	Traject (m -mv)	Gehalte > AW (licht verontreinigd)	Gehalte > T (matig verontreinigd)	Gehalte > I (sterk verontreinigd)
MM1	01 (0,00-0,50) 02 (0,00-0,50) 03 (0,00-0,50) 04 (0,15-0,60) 05 (0,00-0,50) 06 (0,00-0,50)	PAK	-	-
MM2	04 (0,60-1,00) 04 (1,00-1,50) 04 (1,50-2,00) 06 (0,60-1,00) 06 (1,00-1,50) 06 (1,50-2,00)	-	-	-

Bijlage 4a bevat het door het laboratorium aangeleverde analysecertificaat. Bijlage 4b bevat de getoetste analyseresultaten aan de Circulaire bodemsanering.

7 SAMENVATTING, CONCLUSIES EN ADVIES

De heer W.A. van Ark heeft aan Econsultancy opdracht verleend voor het uitvoeren van een verkennend bodemonderzoek op de locatie Paalbergweg 16a te Hoenderloo.

Het bodemonderzoek is uitgevoerd in het kader van de bestemmingsplanwijziging en de realisatie van een woning op de onderzoekslocatie.

De bodem bestaat voornamelijk uit zwak siltig, matig fijn tot zeer grof zand. De bovengrond is bovendien zwak humeus. In de ondergrond (dieper dan 3,0 m -mv) komen zwak tot matig grindige lagen voor.

In het opgeboorde materiaal zijn zintuiglijk geen verontreinigingen waargenomen.

De bovengrond is licht verontreinigd met PAK. In de ondergrond zijn geen verontreinigingen geconstateerd.

Gezien het feit dat het grondwater zich dieper dan 5,0 m -mv bevindt, heeft er conform de NEN 5740 geen grondwateronderzoek plaatsgevonden.

Conclusie en advies

De vooraf gestelde hypothese, dat de onderzoekslocatie als "onverdacht, niet lijnvormig" kan worden beschouwd wordt, op basis van de onderzoeksresultaten, niet geheel bevestigd. Gelet op de aard en mate van verontreiniging, bestaat er géén reden voor een nader onderzoek en bestaan er met betrekking tot de milieuhygiënische kwaliteit van de bodem géén belemmeringen voor de bestemmingsplanwijziging en nieuwbouw op de onderzoekslocatie.


Asbest

Er zijn op basis van het milieuhygiënisch vooronderzoek bodem, tijdens de terreininspectie en bij de uitvoering van de veldwerkzaamheden geen aanwijzingen gevonden die aanleiding geven een asbestverontreiniging op de locatie te verwachten. Econsultancy acht een onderzoek asbest in bodem/puin conform de NEN 5707/5897 dan ook niet noodzakelijk.

Algemeen


Indien er bij werkzaamheden grond vrijkomt die niet op de locatie kan worden hergebruikt, zijn de regels van het Besluit bodemkwaliteit, het "Tijdelijk handelingskader voor hergebruik van PFAS-houdende grond en baggerspecie (d.d. 2 juli 2020) of de regionale bodemkwaliteitskaart van toepassing.

Bijlage 1 Topografische ligging van de locatie

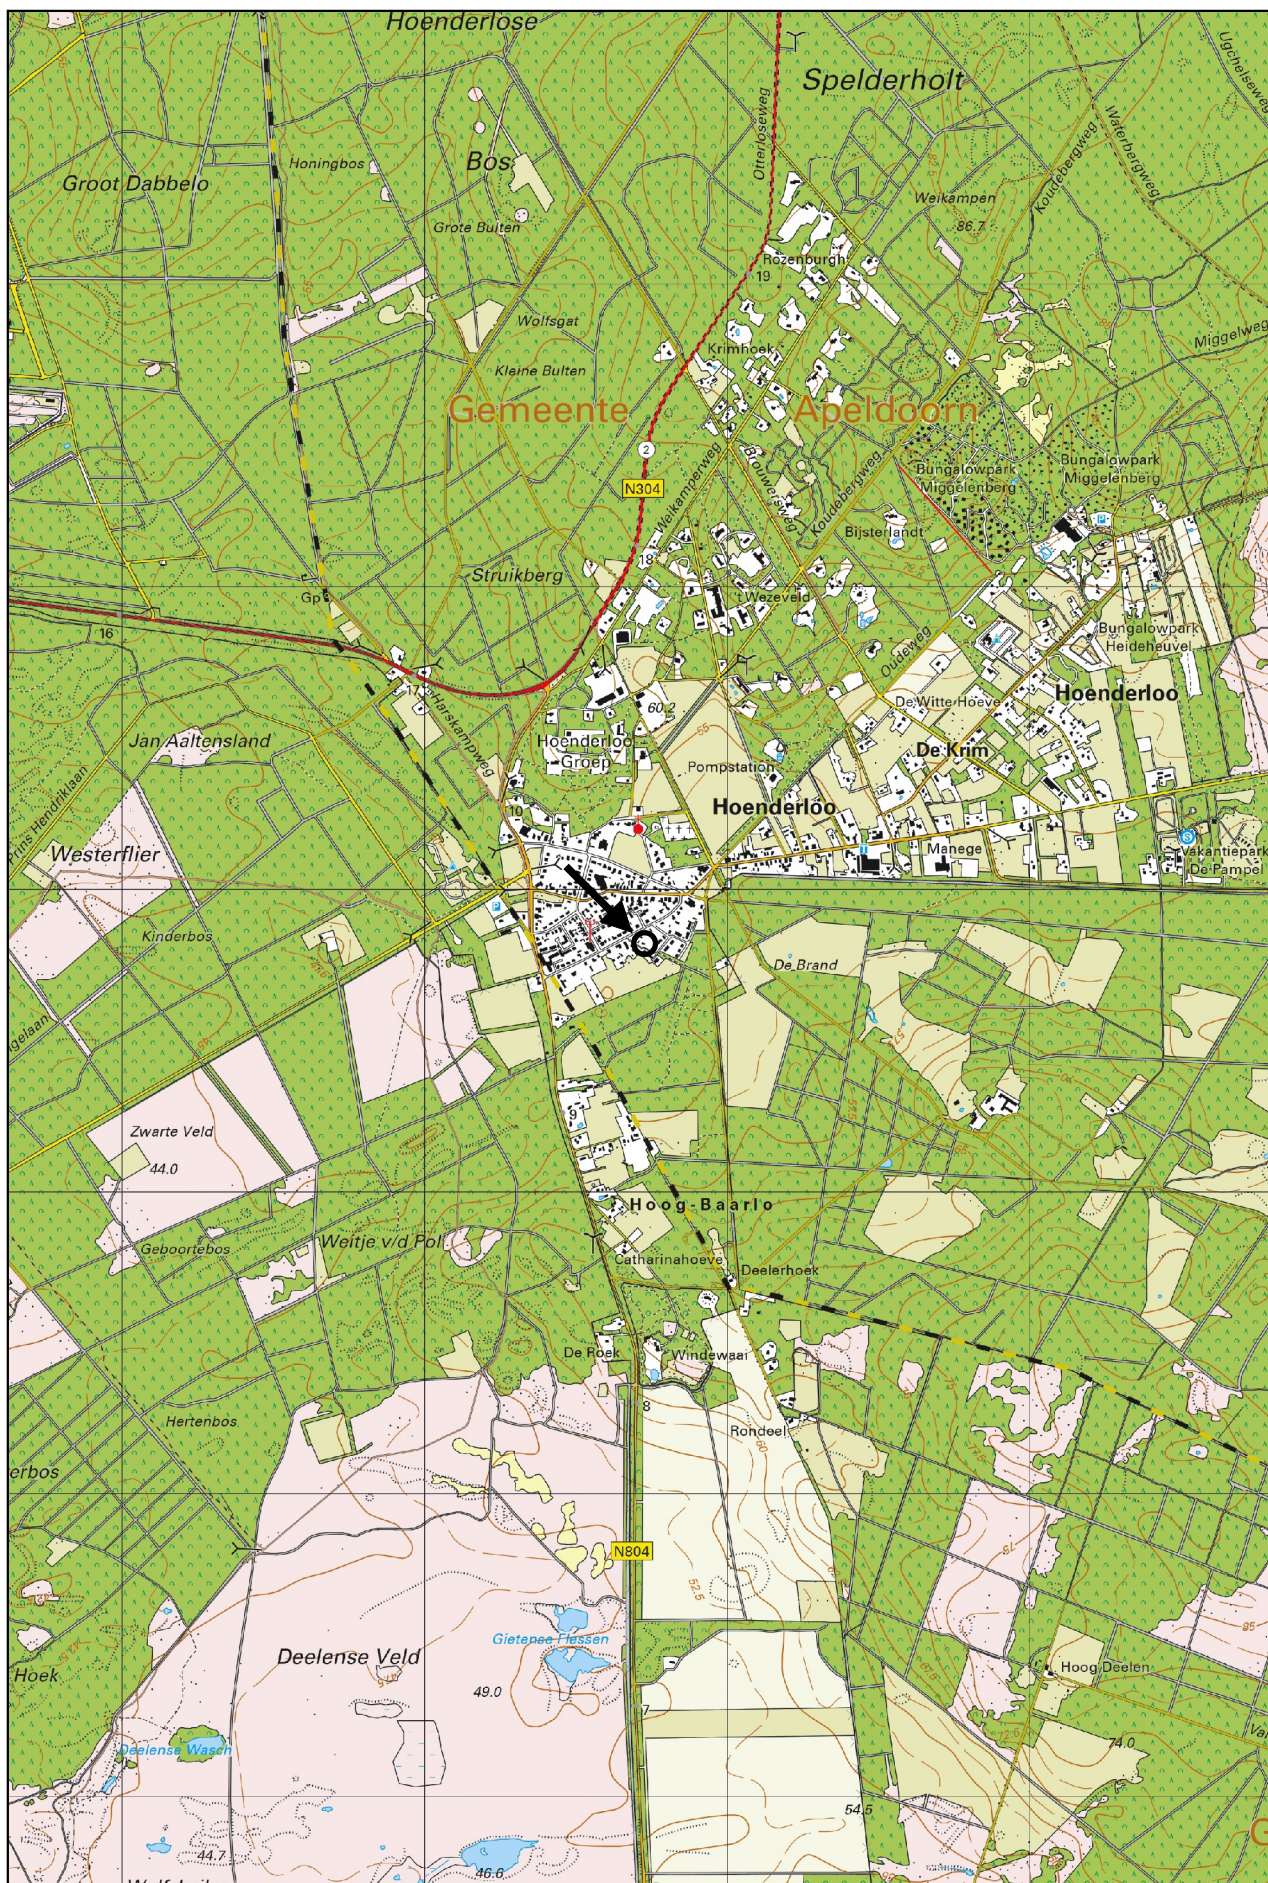

Schaal 1:25.000
Deze kaart is noordgericht

Bijlage 2a Locatieschets

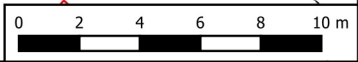

Legenda

Symbolen:	Polygonen:	Boringen:			
⌘⌘ Asfalt ⌘⌘⌘ Klinker + Beton ⌘⌘ Ontgravingsdiepte (m -mv) ⌘⌘ Partijhoogte (m +mv) 📷 Opnamerichting foto ≡ Vloeistofdichte vloer ⌘⌘ Prefab betonnen vloerplaat ⌘⌘ Tegels ⌘ Golfplaat (asbest verdacht) 🌳 Boom 🌳 Bos 🌳 Struiken 🌳 Gras 🌳 Water 🌳 Braak 🌳 Grind 🌳 Onverhard 🌳 Puinverharding 🌳 Talud 🌳 Spoorbaan 🌳 Fietspad 🌳 Parkeerplaats 🌳 Duiker 🌳 Voormalige duiker 🌳 Trafo 🌳 Pomp 🌳 Olie/vetafscheider 🌳 Mangat 🌳 Riool inspectieput 🌳 Zinkput ● Ontluchting ○ Vulpunt ▬ Sleuf asbestonderzoek 200x40x50cm <tr><td> ▬ Ontgravingsvak ▬ Saneringslocatie ▬ Partij ontgraven grond ▬ Toekomstige bebouwing ▬ Voormalige bebouwing ▬ Asfaltverharding ▬ Reparatievak asfalt ▬ Opslagtank (bovengronds) ▬ Opslagtank (bovengronds in lekbak) ▬ Opslagtank (ondergronds) ▬ Struweel ▬ Haag <tr><td> Lijnen: ▬ Bebouwing ▬ Grens onderzoekslocatie ▬ Toekomstige bebouwing ▬ Voormalige bebouwing ▬ Beschoeiing ▬ Hekwerk ▬ Spoorlijn ▬ Wandmonster <tr><td> Verontreiniging: ▬ Niet verontreinigd ▬ Gehalte >AW/S-waarde ▬ Gehalte >T-waarde ▬ Gehalte >I-waarde ▬ Niet verontreinigd ▬ AW/S-waarde contour ▬ T-waarde contour ▬ I-waarde contour ▬ Niet verontreinigd ▬ AW/S-waarde contour ▬ T-waarde contour ▬ I-waarde contour ▬ Niet verontreinigd ▬ Licht verontreinigd ▬ Matig verontreinigd ▬ Sterk verontreinigd ▬ Verontreinigingsgraad onbekend ▬ Vindplaats asbestverdacht materiaal op maaiveld <tr><td> 🕒 Boring tot 0,5 m -mv 🕒 Boring tot 1,0 m -mv 🕒 Boring tot 1,5 m -mv 🕒 Boring tot 2,0 m -mv 🕒 Boring tot 2,5 m -mv 🕒 Boring tot 3,0 m -mv 🕒 Boring tot 3,5 m -mv 🕒 Boring tot 4,0 m -mv 🕒 Boring tot 4,5 m -mv 🕒 Boring tot 5,0 m -mv 🕒 Peilbuis (diep) 🕒 Peilbuis 🕒 Boring voorgaand onderzoek tot 0,5 m -mv 🕒 Boring voorgaand onderzoek tot 1,0 m -mv 🕒 Boring voorgaand onderzoek tot 1,5 m -mv 🕒 Boring voorgaand onderzoek tot 2,0 m -mv 🕒 Boring voorgaand onderzoek tot 2,5 m -mv 🕒 Boring voorgaand onderzoek tot 3,0 m -mv 🕒 Boring voorgaand onderzoek tot 3,5 m -mv 🕒 Boring voorgaand onderzoek tot 4,0 m -mv 🕒 Boring voorgaand onderzoek tot 4,5 m -mv 🕒 Boring voorgaand onderzoek tot 5,0 m -mv 🕒 Peilbuis voorgaand onderzoek (diep) 🕒 Peilbuis voorgaand onderzoek 🕒 Gat asbestonderzoek 30x30x50 cm 🕒 Gat asbestonderzoek 30x30x50 cm + boring tot 0,5 m -mv 🕒 Gat asbestonderzoek 30x30x50 cm + boring tot 1,0 m -mv 🕒 Gat asbestonderzoek 30x30x50 cm + boring tot 1,5 m -mv 🕒 Gat asbestonderzoek 30x30x50 cm + boring tot 2,0 m -mv 🕒 Gat asbestonderzoek 30x30x50 cm + boring tot 2,5 m -mv 🕒 Gat asbestonderzoek 30x30x50 cm + boring tot 3,0 m -mv 🕒 Gat asbestonderzoek 30x30x50 cm + boring tot 3,5 m -mv 🕒 Gat asbestonderzoek 30x30x50 cm + boring tot 4,0 m -mv 🕒 Gat asbestonderzoek 30x30x50 cm + boring tot 4,5 m -mv 🕒 Gat asbestonderzoek 30x30x50 cm + boring tot 5,0 m -mv 🕒 Gat asbestonderzoek 30x30x50 cm + peilbuis (diep) 🕒 Gat asbestonderzoek 30x30x50 cm + peilbuis 🕒 Gat asbestonderzoek 100x100x50 cm <tr><td> 🕒 Gat asbestonderzoek 100x100x50 cm + boring tot 0,5 m -mv 🕒 Gat asbestonderzoek 100x100x50 cm + boring tot 1,0 m -mv 🕒 Gat asbestonderzoek 100x100x50 cm + boring tot 1,5 m -mv 🕒 Gat asbestonderzoek 100x100x50 cm + boring tot 2,0 m -mv 🕒 Gat asbestonderzoek 100x100x50 cm + boring tot 2,5 m -mv 🕒 Gat asbestonderzoek 100x100x50 cm + boring tot 3,0 m -mv 🕒 Gat asbestonderzoek 100x100x50 cm + boring tot 3,5 m -mv 🕒 Gat asbestonderzoek 100x100x50 cm + boring tot 4,0 m -mv 🕒 Gat asbestonderzoek 100x100x50 cm + boring tot 4,5 m -mv 🕒 Gat asbestonderzoek 100x100x50 cm + boring tot 5,0 m -mv 🕒 Gat asbestonderzoek 100x100x50 cm + peilbuis (diep) 🕒 Gat asbestonderzoek 100x100x50 cm + peilbuis 🕒 Kernboring 80 mm 🕒 Kernboring 120 mm 🕒 Kernboring 120 mm + boring tot 0,5 m -mv 🕒 Kernboring 120 mm + boring tot 1,0 m -mv 🕒 Kernboring 120 mm + boring tot 1,5 m -mv 🕒 Kernboring 120 mm + boring tot 2,0 m -mv 🕒 Kernboring 120 mm + boring tot 2,5 m -mv 🕒 Kernboring 120 mm + boring tot 3,0 m -mv 🕒 Kernboring 120 mm + boring tot 3,5 m -mv 🕒 Kernboring 120 mm + boring tot 4,0 m -mv 🕒 Kernboring 120 mm + boring tot 4,5 m -mv 🕒 Kernboring 120 mm + boring tot 5,0 m -mv 🕒 Kernboring + gat asbestonderzoek 30x30x50 + boring tot 0,5 m -mv 🕒 Kernboring + gat asbestonderzoek 30x30x50 + boring tot 1,0 m -mv 🕒 Kernboring + gat asbestonderzoek 30x30x50 + boring tot 1,5 m -mv 🕒 Kernboring + gat asbestonderzoek 30x30x50 + boring tot 2,0 m -mv 🕒 Kernboring + gat asbestonderzoek 30x30x50 + boring tot 2,5 m -mv 🕒 Kernboring + gat asbestonderzoek 30x30x50 + boring tot 3,0 m -mv 🕒 Kernboring + gat asbestonderzoek 30x30x50 + boring tot 3,5 m -mv 🕒 Kernboring + gat asbestonderzoek 30x30x50 + boring tot 4,0 m -mv 🕒 Kernboring + gat asbestonderzoek 30x30x50 + boring tot 4,5 m -mv 🕒 Kernboring + gat asbestonderzoek 30x30x50 + boring tot 5,0 m -mv 🕒 Kernboring + gat asbestonderzoek 30x30x50 + peilbuis (diep) 🕒 Kernboring + gat asbestonderzoek 30x30x50 + peilbuis 🕒 Boring tot 0,5 m -waterbodem 🕒 Boring tot 1,0 m -waterbodem </td></tr></td></tr></td></tr></td></tr></td></tr>	▬ Ontgravingsvak ▬ Saneringslocatie ▬ Partij ontgraven grond ▬ Toekomstige bebouwing ▬ Voormalige bebouwing ▬ Asfaltverharding ▬ Reparatievak asfalt ▬ Opslagtank (bovengronds) ▬ Opslagtank (bovengronds in lekbak) ▬ Opslagtank (ondergronds) ▬ Struweel ▬ Haag <tr><td> Lijnen: ▬ Bebouwing ▬ Grens onderzoekslocatie ▬ Toekomstige bebouwing ▬ Voormalige bebouwing ▬ Beschoeiing ▬ Hekwerk ▬ Spoorlijn ▬ Wandmonster <tr><td> Verontreiniging: ▬ Niet verontreinigd ▬ Gehalte >AW/S-waarde ▬ Gehalte >T-waarde ▬ Gehalte >I-waarde ▬ Niet verontreinigd ▬ AW/S-waarde contour ▬ T-waarde contour ▬ I-waarde contour ▬ Niet verontreinigd ▬ AW/S-waarde contour ▬ T-waarde contour ▬ I-waarde contour ▬ Niet verontreinigd ▬ Licht verontreinigd ▬ Matig verontreinigd ▬ Sterk verontreinigd ▬ Verontreinigingsgraad onbekend ▬ Vindplaats asbestverdacht materiaal op maaiveld <tr><td> 🕒 Boring tot 0,5 m -mv 🕒 Boring tot 1,0 m -mv 🕒 Boring tot 1,5 m -mv 🕒 Boring tot 2,0 m -mv 🕒 Boring tot 2,5 m -mv 🕒 Boring tot 3,0 m -mv 🕒 Boring tot 3,5 m -mv 🕒 Boring tot 4,0 m -mv 🕒 Boring tot 4,5 m -mv 🕒 Boring tot 5,0 m -mv 🕒 Peilbuis (diep) 🕒 Peilbuis 🕒 Boring voorgaand onderzoek tot 0,5 m -mv 🕒 Boring voorgaand onderzoek tot 1,0 m -mv 🕒 Boring voorgaand onderzoek tot 1,5 m -mv 🕒 Boring voorgaand onderzoek tot 2,0 m -mv 🕒 Boring voorgaand onderzoek tot 2,5 m -mv 🕒 Boring voorgaand onderzoek tot 3,0 m -mv 🕒 Boring voorgaand onderzoek tot 3,5 m -mv 🕒 Boring voorgaand onderzoek tot 4,0 m -mv 🕒 Boring voorgaand onderzoek tot 4,5 m -mv 🕒 Boring voorgaand onderzoek tot 5,0 m -mv 🕒 Peilbuis voorgaand onderzoek (diep) 🕒 Peilbuis voorgaand onderzoek 🕒 Gat asbestonderzoek 30x30x50 cm 🕒 Gat asbestonderzoek 30x30x50 cm + boring tot 0,5 m -mv 🕒 Gat asbestonderzoek 30x30x50 cm + boring tot 1,0 m -mv 🕒 Gat asbestonderzoek 30x30x50 cm + boring tot 1,5 m -mv 🕒 Gat asbestonderzoek 30x30x50 cm + boring tot 2,0 m -mv 🕒 Gat asbestonderzoek 30x30x50 cm + boring tot 2,5 m -mv 🕒 Gat asbestonderzoek 30x30x50 cm + boring tot 3,0 m -mv 🕒 Gat asbestonderzoek 30x30x50 cm + boring tot 3,5 m -mv 🕒 Gat asbestonderzoek 30x30x50 cm + boring tot 4,0 m -mv 🕒 Gat asbestonderzoek 30x30x50 cm + boring tot 4,5 m -mv 🕒 Gat asbestonderzoek 30x30x50 cm + boring tot 5,0 m -mv 🕒 Gat asbestonderzoek 30x30x50 cm + peilbuis (diep) 🕒 Gat asbestonderzoek 30x30x50 cm + peilbuis 🕒 Gat asbestonderzoek 100x100x50 cm <tr><td> 🕒 Gat asbestonderzoek 100x100x50 cm + boring tot 0,5 m -mv 🕒 Gat asbestonderzoek 100x100x50 cm + boring tot 1,0 m -mv 🕒 Gat asbestonderzoek 100x100x50 cm + boring tot 1,5 m -mv 🕒 Gat asbestonderzoek 100x100x50 cm + boring tot 2,0 m -mv 🕒 Gat asbestonderzoek 100x100x50 cm + boring tot 2,5 m -mv 🕒 Gat asbestonderzoek 100x100x50 cm + boring tot 3,0 m -mv 🕒 Gat asbestonderzoek 100x100x50 cm + boring tot 3,5 m -mv 🕒 Gat asbestonderzoek 100x100x50 cm + boring tot 4,0 m -mv 🕒 Gat asbestonderzoek 100x100x50 cm + boring tot 4,5 m -mv 🕒 Gat asbestonderzoek 100x100x50 cm + boring tot 5,0 m -mv 🕒 Gat asbestonderzoek 100x100x50 cm + peilbuis (diep) 🕒 Gat asbestonderzoek 100x100x50 cm + peilbuis 🕒 Kernboring 80 mm 🕒 Kernboring 120 mm 🕒 Kernboring 120 mm + boring tot 0,5 m -mv 🕒 Kernboring 120 mm + boring tot 1,0 m -mv 🕒 Kernboring 120 mm + boring tot 1,5 m -mv 🕒 Kernboring 120 mm + boring tot 2,0 m -mv 🕒 Kernboring 120 mm + boring tot 2,5 m -mv 🕒 Kernboring 120 mm + boring tot 3,0 m -mv 🕒 Kernboring 120 mm + boring tot 3,5 m -mv 🕒 Kernboring 120 mm + boring tot 4,0 m -mv 🕒 Kernboring 120 mm + boring tot 4,5 m -mv 🕒 Kernboring 120 mm + boring tot 5,0 m -mv 🕒 Kernboring + gat asbestonderzoek 30x30x50 + boring tot 0,5 m -mv 🕒 Kernboring + gat asbestonderzoek 30x30x50 + boring tot 1,0 m -mv 🕒 Kernboring + gat asbestonderzoek 30x30x50 + boring tot 1,5 m -mv 🕒 Kernboring + gat asbestonderzoek 30x30x50 + boring tot 2,0 m -mv 🕒 Kernboring + gat asbestonderzoek 30x30x50 + boring tot 2,5 m -mv 🕒 Kernboring + gat asbestonderzoek 30x30x50 + boring tot 3,0 m -mv 🕒 Kernboring + gat asbestonderzoek 30x30x50 + boring tot 3,5 m -mv 🕒 Kernboring + gat asbestonderzoek 30x30x50 + boring tot 4,0 m -mv 🕒 Kernboring + gat asbestonderzoek 30x30x50 + boring tot 4,5 m -mv 🕒 Kernboring + gat asbestonderzoek 30x30x50 + boring tot 5,0 m -mv 🕒 Kernboring + gat asbestonderzoek 30x30x50 + peilbuis (diep) 🕒 Kernboring + gat asbestonderzoek 30x30x50 + peilbuis 🕒 Boring tot 0,5 m -waterbodem 🕒 Boring tot 1,0 m -waterbodem </td></tr></td></tr></td></tr></td></tr>	Lijnen: ▬ Bebouwing ▬ Grens onderzoekslocatie ▬ Toekomstige bebouwing ▬ Voormalige bebouwing ▬ Beschoeiing ▬ Hekwerk ▬ Spoorlijn ▬ Wandmonster <tr><td> Verontreiniging: ▬ Niet verontreinigd ▬ Gehalte >AW/S-waarde ▬ Gehalte >T-waarde ▬ Gehalte >I-waarde ▬ Niet verontreinigd ▬ AW/S-waarde contour ▬ T-waarde contour ▬ I-waarde contour ▬ Niet verontreinigd ▬ AW/S-waarde contour ▬ T-waarde contour ▬ I-waarde contour ▬ Niet verontreinigd ▬ Licht verontreinigd ▬ Matig verontreinigd ▬ Sterk verontreinigd ▬ Verontreinigingsgraad onbekend ▬ Vindplaats asbestverdacht materiaal op maaiveld <tr><td> 🕒 Boring tot 0,5 m -mv 🕒 Boring tot 1,0 m -mv 🕒 Boring tot 1,5 m -mv 🕒 Boring tot 2,0 m -mv 🕒 Boring tot 2,5 m -mv 🕒 Boring tot 3,0 m -mv 🕒 Boring tot 3,5 m -mv 🕒 Boring tot 4,0 m -mv 🕒 Boring tot 4,5 m -mv 🕒 Boring tot 5,0 m -mv 🕒 Peilbuis (diep) 🕒 Peilbuis 🕒 Boring voorgaand onderzoek tot 0,5 m -mv 🕒 Boring voorgaand onderzoek tot 1,0 m -mv 🕒 Boring voorgaand onderzoek tot 1,5 m -mv 🕒 Boring voorgaand onderzoek tot 2,0 m -mv 🕒 Boring voorgaand onderzoek tot 2,5 m -mv 🕒 Boring voorgaand onderzoek tot 3,0 m -mv 🕒 Boring voorgaand onderzoek tot 3,5 m -mv 🕒 Boring voorgaand onderzoek tot 4,0 m -mv 🕒 Boring voorgaand onderzoek tot 4,5 m -mv 🕒 Boring voorgaand onderzoek tot 5,0 m -mv 🕒 Peilbuis voorgaand onderzoek (diep) 🕒 Peilbuis voorgaand onderzoek 🕒 Gat asbestonderzoek 30x30x50 cm 🕒 Gat asbestonderzoek 30x30x50 cm + boring tot 0,5 m -mv 🕒 Gat asbestonderzoek 30x30x50 cm + boring tot 1,0 m -mv 🕒 Gat asbestonderzoek 30x30x50 cm + boring tot 1,5 m -mv 🕒 Gat asbestonderzoek 30x30x50 cm + boring tot 2,0 m -mv 🕒 Gat asbestonderzoek 30x30x50 cm + boring tot 2,5 m -mv 🕒 Gat asbestonderzoek 30x30x50 cm + boring tot 3,0 m -mv 🕒 Gat asbestonderzoek 30x30x50 cm + boring tot 3,5 m -mv 🕒 Gat asbestonderzoek 30x30x50 cm + boring tot 4,0 m -mv 🕒 Gat asbestonderzoek 30x30x50 cm + boring tot 4,5 m -mv 🕒 Gat asbestonderzoek 30x30x50 cm + boring tot 5,0 m -mv 🕒 Gat asbestonderzoek 30x30x50 cm + peilbuis (diep) 🕒 Gat asbestonderzoek 30x30x50 cm + peilbuis 🕒 Gat asbestonderzoek 100x100x50 cm <tr><td> 🕒 Gat asbestonderzoek 100x100x50 cm + boring tot 0,5 m -mv 🕒 Gat asbestonderzoek 100x100x50 cm + boring tot 1,0 m -mv 🕒 Gat asbestonderzoek 100x100x50 cm + boring tot 1,5 m -mv 🕒 Gat asbestonderzoek 100x100x50 cm + boring tot 2,0 m -mv 🕒 Gat asbestonderzoek 100x100x50 cm + boring tot 2,5 m -mv 🕒 Gat asbestonderzoek 100x100x50 cm + boring tot 3,0 m -mv 🕒 Gat asbestonderzoek 100x100x50 cm + boring tot 3,5 m -mv 🕒 Gat asbestonderzoek 100x100x50 cm + boring tot 4,0 m -mv 🕒 Gat asbestonderzoek 100x100x50 cm + boring tot 4,5 m -mv 🕒 Gat asbestonderzoek 100x100x50 cm + boring tot 5,0 m -mv 🕒 Gat asbestonderzoek 100x100x50 cm + peilbuis (diep) 🕒 Gat asbestonderzoek 100x100x50 cm + peilbuis 🕒 Kernboring 80 mm 🕒 Kernboring 120 mm 🕒 Kernboring 120 mm + boring tot 0,5 m -mv 🕒 Kernboring 120 mm + boring tot 1,0 m -mv 🕒 Kernboring 120 mm + boring tot 1,5 m -mv 🕒 Kernboring 120 mm + boring tot 2,0 m -mv 🕒 Kernboring 120 mm + boring tot 2,5 m -mv 🕒 Kernboring 120 mm + boring tot 3,0 m -mv 🕒 Kernboring 120 mm + boring tot 3,5 m -mv 🕒 Kernboring 120 mm + boring tot 4,0 m -mv 🕒 Kernboring 120 mm + boring tot 4,5 m -mv 🕒 Kernboring 120 mm + boring tot 5,0 m -mv 🕒 Kernboring + gat asbestonderzoek 30x30x50 + boring tot 0,5 m -mv 🕒 Kernboring + gat asbestonderzoek 30x30x50 + boring tot 1,0 m -mv 🕒 Kernboring + gat asbestonderzoek 30x30x50 + boring tot 1,5 m -mv 🕒 Kernboring + gat asbestonderzoek 30x30x50 + boring tot 2,0 m -mv 🕒 Kernboring + gat asbestonderzoek 30x30x50 + boring tot 2,5 m -mv 🕒 Kernboring + gat asbestonderzoek 30x30x50 + boring tot 3,0 m -mv 🕒 Kernboring + gat asbestonderzoek 30x30x50 + boring tot 3,5 m -mv 🕒 Kernboring + gat asbestonderzoek 30x30x50 + boring tot 4,0 m -mv 🕒 Kernboring + gat asbestonderzoek 30x30x50 + boring tot 4,5 m -mv 🕒 Kernboring + gat asbestonderzoek 30x30x50 + boring tot 5,0 m -mv 🕒 Kernboring + gat asbestonderzoek 30x30x50 + peilbuis (diep) 🕒 Kernboring + gat asbestonderzoek 30x30x50 + peilbuis 🕒 Boring tot 0,5 m -waterbodem 🕒 Boring tot 1,0 m -waterbodem </td></tr></td></tr></td></tr>	Verontreiniging: ▬ Niet verontreinigd ▬ Gehalte >AW/S-waarde ▬ Gehalte >T-waarde ▬ Gehalte >I-waarde ▬ Niet verontreinigd ▬ AW/S-waarde contour ▬ T-waarde contour ▬ I-waarde contour ▬ Niet verontreinigd ▬ AW/S-waarde contour ▬ T-waarde contour ▬ I-waarde contour ▬ Niet verontreinigd ▬ Licht verontreinigd ▬ Matig verontreinigd ▬ Sterk verontreinigd ▬ Verontreinigingsgraad onbekend ▬ Vindplaats asbestverdacht materiaal op maaiveld <tr><td> 🕒 Boring tot 0,5 m -mv 🕒 Boring tot 1,0 m -mv 🕒 Boring tot 1,5 m -mv 🕒 Boring tot 2,0 m -mv 🕒 Boring tot 2,5 m -mv 🕒 Boring tot 3,0 m -mv 🕒 Boring tot 3,5 m -mv 🕒 Boring tot 4,0 m -mv 🕒 Boring tot 4,5 m -mv 🕒 Boring tot 5,0 m -mv 🕒 Peilbuis (diep) 🕒 Peilbuis 🕒 Boring voorgaand onderzoek tot 0,5 m -mv 🕒 Boring voorgaand onderzoek tot 1,0 m -mv 🕒 Boring voorgaand onderzoek tot 1,5 m -mv 🕒 Boring voorgaand onderzoek tot 2,0 m -mv 🕒 Boring voorgaand onderzoek tot 2,5 m -mv 🕒 Boring voorgaand onderzoek tot 3,0 m -mv 🕒 Boring voorgaand onderzoek tot 3,5 m -mv 🕒 Boring voorgaand onderzoek tot 4,0 m -mv 🕒 Boring voorgaand onderzoek tot 4,5 m -mv 🕒 Boring voorgaand onderzoek tot 5,0 m -mv 🕒 Peilbuis voorgaand onderzoek (diep) 🕒 Peilbuis voorgaand onderzoek 🕒 Gat asbestonderzoek 30x30x50 cm 🕒 Gat asbestonderzoek 30x30x50 cm + boring tot 0,5 m -mv 🕒 Gat asbestonderzoek 30x30x50 cm + boring tot 1,0 m -mv 🕒 Gat asbestonderzoek 30x30x50 cm + boring tot 1,5 m -mv 🕒 Gat asbestonderzoek 30x30x50 cm + boring tot 2,0 m -mv 🕒 Gat asbestonderzoek 30x30x50 cm + boring tot 2,5 m -mv 🕒 Gat asbestonderzoek 30x30x50 cm + boring tot 3,0 m -mv 🕒 Gat asbestonderzoek 30x30x50 cm + boring tot 3,5 m -mv 🕒 Gat asbestonderzoek 30x30x50 cm + boring tot 4,0 m -mv 🕒 Gat asbestonderzoek 30x30x50 cm + boring tot 4,5 m -mv 🕒 Gat asbestonderzoek 30x30x50 cm + boring tot 5,0 m -mv 🕒 Gat asbestonderzoek 30x30x50 cm + peilbuis (diep) 🕒 Gat asbestonderzoek 30x30x50 cm + peilbuis 🕒 Gat asbestonderzoek 100x100x50 cm <tr><td> 🕒 Gat asbestonderzoek 100x100x50 cm + boring tot 0,5 m -mv 🕒 Gat asbestonderzoek 100x100x50 cm + boring tot 1,0 m -mv 🕒 Gat asbestonderzoek 100x100x50 cm + boring tot 1,5 m -mv 🕒 Gat asbestonderzoek 100x100x50 cm + boring tot 2,0 m -mv 🕒 Gat asbestonderzoek 100x100x50 cm + boring tot 2,5 m -mv 🕒 Gat asbestonderzoek 100x100x50 cm + boring tot 3,0 m -mv 🕒 Gat asbestonderzoek 100x100x50 cm + boring tot 3,5 m -mv 🕒 Gat asbestonderzoek 100x100x50 cm + boring tot 4,0 m -mv 🕒 Gat asbestonderzoek 100x100x50 cm + boring tot 4,5 m -mv 🕒 Gat asbestonderzoek 100x100x50 cm + boring tot 5,0 m -mv 🕒 Gat asbestonderzoek 100x100x50 cm + peilbuis (diep) 🕒 Gat asbestonderzoek 100x100x50 cm + peilbuis 🕒 Kernboring 80 mm 🕒 Kernboring 120 mm 🕒 Kernboring 120 mm + boring tot 0,5 m -mv 🕒 Kernboring 120 mm + boring tot 1,0 m -mv 🕒 Kernboring 120 mm + boring tot 1,5 m -mv 🕒 Kernboring 120 mm + boring tot 2,0 m -mv 🕒 Kernboring 120 mm + boring tot 2,5 m -mv 🕒 Kernboring 120 mm + boring tot 3,0 m -mv 🕒 Kernboring 120 mm + boring tot 3,5 m -mv 🕒 Kernboring 120 mm + boring tot 4,0 m -mv 🕒 Kernboring 120 mm + boring tot 4,5 m -mv 🕒 Kernboring 120 mm + boring tot 5,0 m -mv 🕒 Kernboring + gat asbestonderzoek 30x30x50 + boring tot 0,5 m -mv 🕒 Kernboring + gat asbestonderzoek 30x30x50 + boring tot 1,0 m -mv 🕒 Kernboring + gat asbestonderzoek 30x30x50 + boring tot 1,5 m -mv 🕒 Kernboring + gat asbestonderzoek 30x30x50 + boring tot 2,0 m -mv 🕒 Kernboring + gat asbestonderzoek 30x30x50 + boring tot 2,5 m -mv 🕒 Kernboring + gat asbestonderzoek 30x30x50 + boring tot 3,0 m -mv 🕒 Kernboring + gat asbestonderzoek 30x30x50 + boring tot 3,5 m -mv 🕒 Kernboring + gat asbestonderzoek 30x30x50 + boring tot 4,0 m -mv 🕒 Kernboring + gat asbestonderzoek 30x30x50 + boring tot 4,5 m -mv 🕒 Kernboring + gat asbestonderzoek 30x30x50 + boring tot 5,0 m -mv 🕒 Kernboring + gat asbestonderzoek 30x30x50 + peilbuis (diep) 🕒 Kernboring + gat asbestonderzoek 30x30x50 + peilbuis 🕒 Boring tot 0,5 m -waterbodem 🕒 Boring tot 1,0 m -waterbodem </td></tr></td></tr>	🕒 Boring tot 0,5 m -mv 🕒 Boring tot 1,0 m -mv 🕒 Boring tot 1,5 m -mv 🕒 Boring tot 2,0 m -mv 🕒 Boring tot 2,5 m -mv 🕒 Boring tot 3,0 m -mv 🕒 Boring tot 3,5 m -mv 🕒 Boring tot 4,0 m -mv 🕒 Boring tot 4,5 m -mv 🕒 Boring tot 5,0 m -mv 🕒 Peilbuis (diep) 🕒 Peilbuis 🕒 Boring voorgaand onderzoek tot 0,5 m -mv 🕒 Boring voorgaand onderzoek tot 1,0 m -mv 🕒 Boring voorgaand onderzoek tot 1,5 m -mv 🕒 Boring voorgaand onderzoek tot 2,0 m -mv 🕒 Boring voorgaand onderzoek tot 2,5 m -mv 🕒 Boring voorgaand onderzoek tot 3,0 m -mv 🕒 Boring voorgaand onderzoek tot 3,5 m -mv 🕒 Boring voorgaand onderzoek tot 4,0 m -mv 🕒 Boring voorgaand onderzoek tot 4,5 m -mv 🕒 Boring voorgaand onderzoek tot 5,0 m -mv 🕒 Peilbuis voorgaand onderzoek (diep) 🕒 Peilbuis voorgaand onderzoek 🕒 Gat asbestonderzoek 30x30x50 cm 🕒 Gat asbestonderzoek 30x30x50 cm + boring tot 0,5 m -mv 🕒 Gat asbestonderzoek 30x30x50 cm + boring tot 1,0 m -mv 🕒 Gat asbestonderzoek 30x30x50 cm + boring tot 1,5 m -mv 🕒 Gat asbestonderzoek 30x30x50 cm + boring tot 2,0 m -mv 🕒 Gat asbestonderzoek 30x30x50 cm + boring tot 2,5 m -mv 🕒 Gat asbestonderzoek 30x30x50 cm + boring tot 3,0 m -mv 🕒 Gat asbestonderzoek 30x30x50 cm + boring tot 3,5 m -mv 🕒 Gat asbestonderzoek 30x30x50 cm + boring tot 4,0 m -mv 🕒 Gat asbestonderzoek 30x30x50 cm + boring tot 4,5 m -mv 🕒 Gat asbestonderzoek 30x30x50 cm + boring tot 5,0 m -mv 🕒 Gat asbestonderzoek 30x30x50 cm + peilbuis (diep) 🕒 Gat asbestonderzoek 30x30x50 cm + peilbuis 🕒 Gat asbestonderzoek 100x100x50 cm <tr><td> 🕒 Gat asbestonderzoek 100x100x50 cm + boring tot 0,5 m -mv 🕒 Gat asbestonderzoek 100x100x50 cm + boring tot 1,0 m -mv 🕒 Gat asbestonderzoek 100x100x50 cm + boring tot 1,5 m -mv 🕒 Gat asbestonderzoek 100x100x50 cm + boring tot 2,0 m -mv 🕒 Gat asbestonderzoek 100x100x50 cm + boring tot 2,5 m -mv 🕒 Gat asbestonderzoek 100x100x50 cm + boring tot 3,0 m -mv 🕒 Gat asbestonderzoek 100x100x50 cm + boring tot 3,5 m -mv 🕒 Gat asbestonderzoek 100x100x50 cm + boring tot 4,0 m -mv 🕒 Gat asbestonderzoek 100x100x50 cm + boring tot 4,5 m -mv 🕒 Gat asbestonderzoek 100x100x50 cm + boring tot 5,0 m -mv 🕒 Gat asbestonderzoek 100x100x50 cm + peilbuis (diep) 🕒 Gat asbestonderzoek 100x100x50 cm + peilbuis 🕒 Kernboring 80 mm 🕒 Kernboring 120 mm 🕒 Kernboring 120 mm + boring tot 0,5 m -mv 🕒 Kernboring 120 mm + boring tot 1,0 m -mv 🕒 Kernboring 120 mm + boring tot 1,5 m -mv 🕒 Kernboring 120 mm + boring tot 2,0 m -mv 🕒 Kernboring 120 mm + boring tot 2,5 m -mv 🕒 Kernboring 120 mm + boring tot 3,0 m -mv 🕒 Kernboring 120 mm + boring tot 3,5 m -mv 🕒 Kernboring 120 mm + boring tot 4,0 m -mv 🕒 Kernboring 120 mm + boring tot 4,5 m -mv 🕒 Kernboring 120 mm + boring tot 5,0 m -mv 🕒 Kernboring + gat asbestonderzoek 30x30x50 + boring tot 0,5 m -mv 🕒 Kernboring + gat asbestonderzoek 30x30x50 + boring tot 1,0 m -mv 🕒 Kernboring + gat asbestonderzoek 30x30x50 + boring tot 1,5 m -mv 🕒 Kernboring + gat asbestonderzoek 30x30x50 + boring tot 2,0 m -mv 🕒 Kernboring + gat asbestonderzoek 30x30x50 + boring tot 2,5 m -mv 🕒 Kernboring + gat asbestonderzoek 30x30x50 + boring tot 3,0 m -mv 🕒 Kernboring + gat asbestonderzoek 30x30x50 + boring tot 3,5 m -mv 🕒 Kernboring + gat asbestonderzoek 30x30x50 + boring tot 4,0 m -mv 🕒 Kernboring + gat asbestonderzoek 30x30x50 + boring tot 4,5 m -mv 🕒 Kernboring + gat asbestonderzoek 30x30x50 + boring tot 5,0 m -mv 🕒 Kernboring + gat asbestonderzoek 30x30x50 + peilbuis (diep) 🕒 Kernboring + gat asbestonderzoek 30x30x50 + peilbuis 🕒 Boring tot 0,5 m -waterbodem 🕒 Boring tot 1,0 m -waterbodem </td></tr>	🕒 Gat asbestonderzoek 100x100x50 cm + boring tot 0,5 m -mv 🕒 Gat asbestonderzoek 100x100x50 cm + boring tot 1,0 m -mv 🕒 Gat asbestonderzoek 100x100x50 cm + boring tot 1,5 m -mv 🕒 Gat asbestonderzoek 100x100x50 cm + boring tot 2,0 m -mv 🕒 Gat asbestonderzoek 100x100x50 cm + boring tot 2,5 m -mv 🕒 Gat asbestonderzoek 100x100x50 cm + boring tot 3,0 m -mv 🕒 Gat asbestonderzoek 100x100x50 cm + boring tot 3,5 m -mv 🕒 Gat asbestonderzoek 100x100x50 cm + boring tot 4,0 m -mv 🕒 Gat asbestonderzoek 100x100x50 cm + boring tot 4,5 m -mv 🕒 Gat asbestonderzoek 100x100x50 cm + boring tot 5,0 m -mv 🕒 Gat asbestonderzoek 100x100x50 cm + peilbuis (diep) 🕒 Gat asbestonderzoek 100x100x50 cm + peilbuis 🕒 Kernboring 80 mm 🕒 Kernboring 120 mm 🕒 Kernboring 120 mm + boring tot 0,5 m -mv 🕒 Kernboring 120 mm + boring tot 1,0 m -mv 🕒 Kernboring 120 mm + boring tot 1,5 m -mv 🕒 Kernboring 120 mm + boring tot 2,0 m -mv 🕒 Kernboring 120 mm + boring tot 2,5 m -mv 🕒 Kernboring 120 mm + boring tot 3,0 m -mv 🕒 Kernboring 120 mm + boring tot 3,5 m -mv 🕒 Kernboring 120 mm + boring tot 4,0 m -mv 🕒 Kernboring 120 mm + boring tot 4,5 m -mv 🕒 Kernboring 120 mm + boring tot 5,0 m -mv 🕒 Kernboring + gat asbestonderzoek 30x30x50 + boring tot 0,5 m -mv 🕒 Kernboring + gat asbestonderzoek 30x30x50 + boring tot 1,0 m -mv 🕒 Kernboring + gat asbestonderzoek 30x30x50 + boring tot 1,5 m -mv 🕒 Kernboring + gat asbestonderzoek 30x30x50 + boring tot 2,0 m -mv 🕒 Kernboring + gat asbestonderzoek 30x30x50 + boring tot 2,5 m -mv 🕒 Kernboring + gat asbestonderzoek 30x30x50 + boring tot 3,0 m -mv 🕒 Kernboring + gat asbestonderzoek 30x30x50 + boring tot 3,5 m -mv 🕒 Kernboring + gat asbestonderzoek 30x30x50 + boring tot 4,0 m -mv 🕒 Kernboring + gat asbestonderzoek 30x30x50 + boring tot 4,5 m -mv 🕒 Kernboring + gat asbestonderzoek 30x30x50 + boring tot 5,0 m -mv 🕒 Kernboring + gat asbestonderzoek 30x30x50 + peilbuis (diep) 🕒 Kernboring + gat asbestonderzoek 30x30x50 + peilbuis 🕒 Boring tot 0,5 m -waterbodem 🕒 Boring tot 1,0 m -waterbodem
▬ Ontgravingsvak ▬ Saneringslocatie ▬ Partij ontgraven grond ▬ Toekomstige bebouwing ▬ Voormalige bebouwing ▬ Asfaltverharding ▬ Reparatievak asfalt ▬ Opslagtank (bovengronds) ▬ Opslagtank (bovengronds in lekbak) ▬ Opslagtank (ondergronds) ▬ Struweel ▬ Haag <tr><td> Lijnen: ▬ Bebouwing ▬ Grens onderzoekslocatie ▬ Toekomstige bebouwing ▬ Voormalige bebouwing ▬ Beschoeiing ▬ Hekwerk ▬ Spoorlijn ▬ Wandmonster <tr><td> Verontreiniging: ▬ Niet verontreinigd ▬ Gehalte >AW/S-waarde ▬ Gehalte >T-waarde ▬ Gehalte >I-waarde ▬ Niet verontreinigd ▬ AW/S-waarde contour ▬ T-waarde contour ▬ I-waarde contour ▬ Niet verontreinigd ▬ AW/S-waarde contour ▬ T-waarde contour ▬ I-waarde contour ▬ Niet verontreinigd ▬ Licht verontreinigd ▬ Matig verontreinigd ▬ Sterk verontreinigd ▬ Verontreinigingsgraad onbekend ▬ Vindplaats asbestverdacht materiaal op maaiveld <tr><td> 🕒 Boring tot 0,5 m -mv 🕒 Boring tot 1,0 m -mv 🕒 Boring tot 1,5 m -mv 🕒 Boring tot 2,0 m -mv 🕒 Boring tot 2,5 m -mv 🕒 Boring tot 3,0 m -mv 🕒 Boring tot 3,5 m -mv 🕒 Boring tot 4,0 m -mv 🕒 Boring tot 4,5 m -mv 🕒 Boring tot 5,0 m -mv 🕒 Peilbuis (diep) 🕒 Peilbuis 🕒 Boring voorgaand onderzoek tot 0,5 m -mv 🕒 Boring voorgaand onderzoek tot 1,0 m -mv 🕒 Boring voorgaand onderzoek tot 1,5 m -mv 🕒 Boring voorgaand onderzoek tot 2,0 m -mv 🕒 Boring voorgaand onderzoek tot 2,5 m -mv 🕒 Boring voorgaand onderzoek tot 3,0 m -mv 🕒 Boring voorgaand onderzoek tot 3,5 m -mv 🕒 Boring voorgaand onderzoek tot 4,0 m -mv 🕒 Boring voorgaand onderzoek tot 4,5 m -mv 🕒 Boring voorgaand onderzoek tot 5,0 m -mv 🕒 Peilbuis voorgaand onderzoek (diep) 🕒 Peilbuis voorgaand onderzoek 🕒 Gat asbestonderzoek 30x30x50 cm 🕒 Gat asbestonderzoek 30x30x50 cm + boring tot 0,5 m -mv 🕒 Gat asbestonderzoek 30x30x50 cm + boring tot 1,0 m -mv 🕒 Gat asbestonderzoek 30x30x50 cm + boring tot 1,5 m -mv 🕒 Gat asbestonderzoek 30x30x50 cm + boring tot 2,0 m -mv 🕒 Gat asbestonderzoek 30x30x50 cm + boring tot 2,5 m -mv 🕒 Gat asbestonderzoek 30x30x50 cm + boring tot 3,0 m -mv 🕒 Gat asbestonderzoek 30x30x50 cm + boring tot 3,5 m -mv 🕒 Gat asbestonderzoek 30x30x50 cm + boring tot 4,0 m -mv 🕒 Gat asbestonderzoek 30x30x50 cm + boring tot 4,5 m -mv 🕒 Gat asbestonderzoek 30x30x50 cm + boring tot 5,0 m -mv 🕒 Gat asbestonderzoek 30x30x50 cm + peilbuis (diep) 🕒 Gat asbestonderzoek 30x30x50 cm + peilbuis 🕒 Gat asbestonderzoek 100x100x50 cm <tr><td> 🕒 Gat asbestonderzoek 100x100x50 cm + boring tot 0,5 m -mv 🕒 Gat asbestonderzoek 100x100x50 cm + boring tot 1,0 m -mv 🕒 Gat asbestonderzoek 100x100x50 cm + boring tot 1,5 m -mv 🕒 Gat asbestonderzoek 100x100x50 cm + boring tot 2,0 m -mv 🕒 Gat asbestonderzoek 100x100x50 cm + boring tot 2,5 m -mv 🕒 Gat asbestonderzoek 100x100x50 cm + boring tot 3,0 m -mv 🕒 Gat asbestonderzoek 100x100x50 cm + boring tot 3,5 m -mv 🕒 Gat asbestonderzoek 100x100x50 cm + boring tot 4,0 m -mv 🕒 Gat asbestonderzoek 100x100x50 cm + boring tot 4,5 m -mv 🕒 Gat asbestonderzoek 100x100x50 cm + boring tot 5,0 m -mv 🕒 Gat asbestonderzoek 100x100x50 cm + peilbuis (diep) 🕒 Gat asbestonderzoek 100x100x50 cm + peilbuis 🕒 Kernboring 80 mm 🕒 Kernboring 120 mm 🕒 Kernboring 120 mm + boring tot 0,5 m -mv 🕒 Kernboring 120 mm + boring tot 1,0 m -mv 🕒 Kernboring 120 mm + boring tot 1,5 m -mv 🕒 Kernboring 120 mm + boring tot 2,0 m -mv 🕒 Kernboring 120 mm + boring tot 2,5 m -mv 🕒 Kernboring 120 mm + boring tot 3,0 m -mv 🕒 Kernboring 120 mm + boring tot 3,5 m -mv 🕒 Kernboring 120 mm + boring tot 4,0 m -mv 🕒 Kernboring 120 mm + boring tot 4,5 m -mv 🕒 Kernboring 120 mm + boring tot 5,0 m -mv 🕒 Kernboring + gat asbestonderzoek 30x30x50 + boring tot 0,5 m -mv 🕒 Kernboring + gat asbestonderzoek 30x30x50 + boring tot 1,0 m -mv 🕒 Kernboring + gat asbestonderzoek 30x30x50 + boring tot 1,5 m -mv 🕒 Kernboring + gat asbestonderzoek 30x30x50 + boring tot 2,0 m -mv 🕒 Kernboring + gat asbestonderzoek 30x30x50 + boring tot 2,5 m -mv 🕒 Kernboring + gat asbestonderzoek 30x30x50 + boring tot 3,0 m -mv 🕒 Kernboring + gat asbestonderzoek 30x30x50 + boring tot 3,5 m -mv 🕒 Kernboring + gat asbestonderzoek 30x30x50 + boring tot 4,0 m -mv 🕒 Kernboring + gat asbestonderzoek 30x30x50 + boring tot 4,5 m -mv 🕒 Kernboring + gat asbestonderzoek 30x30x50 + boring tot 5,0 m -mv 🕒 Kernboring + gat asbestonderzoek 30x30x50 + peilbuis (diep) 🕒 Kernboring + gat asbestonderzoek 30x30x50 + peilbuis 🕒 Boring tot 0,5 m -waterbodem 🕒 Boring tot 1,0 m -waterbodem </td></tr></td></tr></td></tr></td></tr>	Lijnen: ▬ Bebouwing ▬ Grens onderzoekslocatie ▬ Toekomstige bebouwing ▬ Voormalige bebouwing ▬ Beschoeiing ▬ Hekwerk ▬ Spoorlijn ▬ Wandmonster <tr><td> Verontreiniging: ▬ Niet verontreinigd ▬ Gehalte >AW/S-waarde ▬ Gehalte >T-waarde ▬ Gehalte >I-waarde ▬ Niet verontreinigd ▬ AW/S-waarde contour ▬ T-waarde contour ▬ I-waarde contour ▬ Niet verontreinigd ▬ AW/S-waarde contour ▬ T-waarde contour ▬ I-waarde contour ▬ Niet verontreinigd ▬ Licht verontreinigd ▬ Matig verontreinigd ▬ Sterk verontreinigd ▬ Verontreinigingsgraad onbekend ▬ Vindplaats asbestverdacht materiaal op maaiveld <tr><td> 🕒 Boring tot 0,5 m -mv 🕒 Boring tot 1,0 m -mv 🕒 Boring tot 1,5 m -mv 🕒 Boring tot 2,0 m -mv 🕒 Boring tot 2,5 m -mv 🕒 Boring tot 3,0 m -mv 🕒 Boring tot 3,5 m -mv 🕒 Boring tot 4,0 m -mv 🕒 Boring tot 4,5 m -mv 🕒 Boring tot 5,0 m -mv 🕒 Peilbuis (diep) 🕒 Peilbuis 🕒 Boring voorgaand onderzoek tot 0,5 m -mv 🕒 Boring voorgaand onderzoek tot 1,0 m -mv 🕒 Boring voorgaand onderzoek tot 1,5 m -mv 🕒 Boring voorgaand onderzoek tot 2,0 m -mv 🕒 Boring voorgaand onderzoek tot 2,5 m -mv 🕒 Boring voorgaand onderzoek tot 3,0 m -mv 🕒 Boring voorgaand onderzoek tot 3,5 m -mv 🕒 Boring voorgaand onderzoek tot 4,0 m -mv 🕒 Boring voorgaand onderzoek tot 4,5 m -mv 🕒 Boring voorgaand onderzoek tot 5,0 m -mv 🕒 Peilbuis voorgaand onderzoek (diep) 🕒 Peilbuis voorgaand onderzoek 🕒 Gat asbestonderzoek 30x30x50 cm 🕒 Gat asbestonderzoek 30x30x50 cm + boring tot 0,5 m -mv 🕒 Gat asbestonderzoek 30x30x50 cm + boring tot 1,0 m -mv 🕒 Gat asbestonderzoek 30x30x50 cm + boring tot 1,5 m -mv 🕒 Gat asbestonderzoek 30x30x50 cm + boring tot 2,0 m -mv 🕒 Gat asbestonderzoek 30x30x50 cm + boring tot 2,5 m -mv 🕒 Gat asbestonderzoek 30x30x50 cm + boring tot 3,0 m -mv 🕒 Gat asbestonderzoek 30x30x50 cm + boring tot 3,5 m -mv 🕒 Gat asbestonderzoek 30x30x50 cm + boring tot 4,0 m -mv 🕒 Gat asbestonderzoek 30x30x50 cm + boring tot 4,5 m -mv 🕒 Gat asbestonderzoek 30x30x50 cm + boring tot 5,0 m -mv 🕒 Gat asbestonderzoek 30x30x50 cm + peilbuis (diep) 🕒 Gat asbestonderzoek 30x30x50 cm + peilbuis 🕒 Gat asbestonderzoek 100x100x50 cm <tr><td> 🕒 Gat asbestonderzoek 100x100x50 cm + boring tot 0,5 m -mv 🕒 Gat asbestonderzoek 100x100x50 cm + boring tot 1,0 m -mv 🕒 Gat asbestonderzoek 100x100x50 cm + boring tot 1,5 m -mv 🕒 Gat asbestonderzoek 100x100x50 cm + boring tot 2,0 m -mv 🕒 Gat asbestonderzoek 100x100x50 cm + boring tot 2,5 m -mv 🕒 Gat asbestonderzoek 100x100x50 cm + boring tot 3,0 m -mv 🕒 Gat asbestonderzoek 100x100x50 cm + boring tot 3,5 m -mv 🕒 Gat asbestonderzoek 100x100x50 cm + boring tot 4,0 m -mv 🕒 Gat asbestonderzoek 100x100x50 cm + boring tot 4,5 m -mv 🕒 Gat asbestonderzoek 100x100x50 cm + boring tot 5,0 m -mv 🕒 Gat asbestonderzoek 100x100x50 cm + peilbuis (diep) 🕒 Gat asbestonderzoek 100x100x50 cm + peilbuis 🕒 Kernboring 80 mm 🕒 Kernboring 120 mm 🕒 Kernboring 120 mm + boring tot 0,5 m -mv 🕒 Kernboring 120 mm + boring tot 1,0 m -mv 🕒 Kernboring 120 mm + boring tot 1,5 m -mv 🕒 Kernboring 120 mm + boring tot 2,0 m -mv 🕒 Kernboring 120 mm + boring tot 2,5 m -mv 🕒 Kernboring 120 mm + boring tot 3,0 m -mv 🕒 Kernboring 120 mm + boring tot 3,5 m -mv 🕒 Kernboring 120 mm + boring tot 4,0 m -mv 🕒 Kernboring 120 mm + boring tot 4,5 m -mv 🕒 Kernboring 120 mm + boring tot 5,0 m -mv 🕒 Kernboring + gat asbestonderzoek 30x30x50 + boring tot 0,5 m -mv 🕒 Kernboring + gat asbestonderzoek 30x30x50 + boring tot 1,0 m -mv 🕒 Kernboring + gat asbestonderzoek 30x30x50 + boring tot 1,5 m -mv 🕒 Kernboring + gat asbestonderzoek 30x30x50 + boring tot 2,0 m -mv 🕒 Kernboring + gat asbestonderzoek 30x30x50 + boring tot 2,5 m -mv 🕒 Kernboring + gat asbestonderzoek 30x30x50 + boring tot 3,0 m -mv 🕒 Kernboring + gat asbestonderzoek 30x30x50 + boring tot 3,5 m -mv 🕒 Kernboring + gat asbestonderzoek 30x30x50 + boring tot 4,0 m -mv 🕒 Kernboring + gat asbestonderzoek 30x30x50 + boring tot 4,5 m -mv 🕒 Kernboring + gat asbestonderzoek 30x30x50 + boring tot 5,0 m -mv 🕒 Kernboring + gat asbestonderzoek 30x30x50 + peilbuis (diep) 🕒 Kernboring + gat asbestonderzoek 30x30x50 + peilbuis 🕒 Boring tot 0,5 m -waterbodem 🕒 Boring tot 1,0 m -waterbodem </td></tr></td></tr></td></tr>	Verontreiniging: ▬ Niet verontreinigd ▬ Gehalte >AW/S-waarde ▬ Gehalte >T-waarde ▬ Gehalte >I-waarde ▬ Niet verontreinigd ▬ AW/S-waarde contour ▬ T-waarde contour ▬ I-waarde contour ▬ Niet verontreinigd ▬ AW/S-waarde contour ▬ T-waarde contour ▬ I-waarde contour ▬ Niet verontreinigd ▬ Licht verontreinigd ▬ Matig verontreinigd ▬ Sterk verontreinigd ▬ Verontreinigingsgraad onbekend ▬ Vindplaats asbestverdacht materiaal op maaiveld <tr><td> 🕒 Boring tot 0,5 m -mv 🕒 Boring tot 1,0 m -mv 🕒 Boring tot 1,5 m -mv 🕒 Boring tot 2,0 m -mv 🕒 Boring tot 2,5 m -mv 🕒 Boring tot 3,0 m -mv 🕒 Boring tot 3,5 m -mv 🕒 Boring tot 4,0 m -mv 🕒 Boring tot 4,5 m -mv 🕒 Boring tot 5,0 m -mv 🕒 Peilbuis (diep) 🕒 Peilbuis 🕒 Boring voorgaand onderzoek tot 0,5 m -mv 🕒 Boring voorgaand onderzoek tot 1,0 m -mv 🕒 Boring voorgaand onderzoek tot 1,5 m -mv 🕒 Boring voorgaand onderzoek tot 2,0 m -mv 🕒 Boring voorgaand onderzoek tot 2,5 m -mv 🕒 Boring voorgaand onderzoek tot 3,0 m -mv 🕒 Boring voorgaand onderzoek tot 3,5 m -mv 🕒 Boring voorgaand onderzoek tot 4,0 m -mv 🕒 Boring voorgaand onderzoek tot 4,5 m -mv 🕒 Boring voorgaand onderzoek tot 5,0 m -mv 🕒 Peilbuis voorgaand onderzoek (diep) 🕒 Peilbuis voorgaand onderzoek 🕒 Gat asbestonderzoek 30x30x50 cm 🕒 Gat asbestonderzoek 30x30x50 cm + boring tot 0,5 m -mv 🕒 Gat asbestonderzoek 30x30x50 cm + boring tot 1,0 m -mv 🕒 Gat asbestonderzoek 30x30x50 cm + boring tot 1,5 m -mv 🕒 Gat asbestonderzoek 30x30x50 cm + boring tot 2,0 m -mv 🕒 Gat asbestonderzoek 30x30x50 cm + boring tot 2,5 m -mv 🕒 Gat asbestonderzoek 30x30x50 cm + boring tot 3,0 m -mv 🕒 Gat asbestonderzoek 30x30x50 cm + boring tot 3,5 m -mv 🕒 Gat asbestonderzoek 30x30x50 cm + boring tot 4,0 m -mv 🕒 Gat asbestonderzoek 30x30x50 cm + boring tot 4,5 m -mv 🕒 Gat asbestonderzoek 30x30x50 cm + boring tot 5,0 m -mv 🕒 Gat asbestonderzoek 30x30x50 cm + peilbuis (diep) 🕒 Gat asbestonderzoek 30x30x50 cm + peilbuis 🕒 Gat asbestonderzoek 100x100x50 cm <tr><td> 🕒 Gat asbestonderzoek 100x100x50 cm + boring tot 0,5 m -mv 🕒 Gat asbestonderzoek 100x100x50 cm + boring tot 1,0 m -mv 🕒 Gat asbestonderzoek 100x100x50 cm + boring tot 1,5 m -mv 🕒 Gat asbestonderzoek 100x100x50 cm + boring tot 2,0 m -mv 🕒 Gat asbestonderzoek 100x100x50 cm + boring tot 2,5 m -mv 🕒 Gat asbestonderzoek 100x100x50 cm + boring tot 3,0 m -mv 🕒 Gat asbestonderzoek 100x100x50 cm + boring tot 3,5 m -mv 🕒 Gat asbestonderzoek 100x100x50 cm + boring tot 4,0 m -mv 🕒 Gat asbestonderzoek 100x100x50 cm + boring tot 4,5 m -mv 🕒 Gat asbestonderzoek 100x100x50 cm + boring tot 5,0 m -mv 🕒 Gat asbestonderzoek 100x100x50 cm + peilbuis (diep) 🕒 Gat asbestonderzoek 100x100x50 cm + peilbuis 🕒 Kernboring 80 mm 🕒 Kernboring 120 mm 🕒 Kernboring 120 mm + boring tot 0,5 m -mv 🕒 Kernboring 120 mm + boring tot 1,0 m -mv 🕒 Kernboring 120 mm + boring tot 1,5 m -mv 🕒 Kernboring 120 mm + boring tot 2,0 m -mv 🕒 Kernboring 120 mm + boring tot 2,5 m -mv 🕒 Kernboring 120 mm + boring tot 3,0 m -mv 🕒 Kernboring 120 mm + boring tot 3,5 m -mv 🕒 Kernboring 120 mm + boring tot 4,0 m -mv 🕒 Kernboring 120 mm + boring tot 4,5 m -mv 🕒 Kernboring 120 mm + boring tot 5,0 m -mv 🕒 Kernboring + gat asbestonderzoek 30x30x50 + boring tot 0,5 m -mv 🕒 Kernboring + gat asbestonderzoek 30x30x50 + boring tot 1,0 m -mv 🕒 Kernboring + gat asbestonderzoek 30x30x50 + boring tot 1,5 m -mv 🕒 Kernboring + gat asbestonderzoek 30x30x50 + boring tot 2,0 m -mv 🕒 Kernboring + gat asbestonderzoek 30x30x50 + boring tot 2,5 m -mv 🕒 Kernboring + gat asbestonderzoek 30x30x50 + boring tot 3,0 m -mv 🕒 Kernboring + gat asbestonderzoek 30x30x50 + boring tot 3,5 m -mv 🕒 Kernboring + gat asbestonderzoek 30x30x50 + boring tot 4,0 m -mv 🕒 Kernboring + gat asbestonderzoek 30x30x50 + boring tot 4,5 m -mv 🕒 Kernboring + gat asbestonderzoek 30x30x50 + boring tot 5,0 m -mv 🕒 Kernboring + gat asbestonderzoek 30x30x50 + peilbuis (diep) 🕒 Kernboring + gat asbestonderzoek 30x30x50 + peilbuis 🕒 Boring tot 0,5 m -waterbodem 🕒 Boring tot 1,0 m -waterbodem </td></tr></td></tr>	🕒 Boring tot 0,5 m -mv 🕒 Boring tot 1,0 m -mv 🕒 Boring tot 1,5 m -mv 🕒 Boring tot 2,0 m -mv 🕒 Boring tot 2,5 m -mv 🕒 Boring tot 3,0 m -mv 🕒 Boring tot 3,5 m -mv 🕒 Boring tot 4,0 m -mv 🕒 Boring tot 4,5 m -mv 🕒 Boring tot 5,0 m -mv 🕒 Peilbuis (diep) 🕒 Peilbuis 🕒 Boring voorgaand onderzoek tot 0,5 m -mv 🕒 Boring voorgaand onderzoek tot 1,0 m -mv 🕒 Boring voorgaand onderzoek tot 1,5 m -mv 🕒 Boring voorgaand onderzoek tot 2,0 m -mv 🕒 Boring voorgaand onderzoek tot 2,5 m -mv 🕒 Boring voorgaand onderzoek tot 3,0 m -mv 🕒 Boring voorgaand onderzoek tot 3,5 m -mv 🕒 Boring voorgaand onderzoek tot 4,0 m -mv 🕒 Boring voorgaand onderzoek tot 4,5 m -mv 🕒 Boring voorgaand onderzoek tot 5,0 m -mv 🕒 Peilbuis voorgaand onderzoek (diep) 🕒 Peilbuis voorgaand onderzoek 🕒 Gat asbestonderzoek 30x30x50 cm 🕒 Gat asbestonderzoek 30x30x50 cm + boring tot 0,5 m -mv 🕒 Gat asbestonderzoek 30x30x50 cm + boring tot 1,0 m -mv 🕒 Gat asbestonderzoek 30x30x50 cm + boring tot 1,5 m -mv 🕒 Gat asbestonderzoek 30x30x50 cm + boring tot 2,0 m -mv 🕒 Gat asbestonderzoek 30x30x50 cm + boring tot 2,5 m -mv 🕒 Gat asbestonderzoek 30x30x50 cm + boring tot 3,0 m -mv 🕒 Gat asbestonderzoek 30x30x50 cm + boring tot 3,5 m -mv 🕒 Gat asbestonderzoek 30x30x50 cm + boring tot 4,0 m -mv 🕒 Gat asbestonderzoek 30x30x50 cm + boring tot 4,5 m -mv 🕒 Gat asbestonderzoek 30x30x50 cm + boring tot 5,0 m -mv 🕒 Gat asbestonderzoek 30x30x50 cm + peilbuis (diep) 🕒 Gat asbestonderzoek 30x30x50 cm + peilbuis 🕒 Gat asbestonderzoek 100x100x50 cm <tr><td> 🕒 Gat asbestonderzoek 100x100x50 cm + boring tot 0,5 m -mv 🕒 Gat asbestonderzoek 100x100x50 cm + boring tot 1,0 m -mv 🕒 Gat asbestonderzoek 100x100x50 cm + boring tot 1,5 m -mv 🕒 Gat asbestonderzoek 100x100x50 cm + boring tot 2,0 m -mv 🕒 Gat asbestonderzoek 100x100x50 cm + boring tot 2,5 m -mv 🕒 Gat asbestonderzoek 100x100x50 cm + boring tot 3,0 m -mv 🕒 Gat asbestonderzoek 100x100x50 cm + boring tot 3,5 m -mv 🕒 Gat asbestonderzoek 100x100x50 cm + boring tot 4,0 m -mv 🕒 Gat asbestonderzoek 100x100x50 cm + boring tot 4,5 m -mv 🕒 Gat asbestonderzoek 100x100x50 cm + boring tot 5,0 m -mv 🕒 Gat asbestonderzoek 100x100x50 cm + peilbuis (diep) 🕒 Gat asbestonderzoek 100x100x50 cm + peilbuis 🕒 Kernboring 80 mm 🕒 Kernboring 120 mm 🕒 Kernboring 120 mm + boring tot 0,5 m -mv 🕒 Kernboring 120 mm + boring tot 1,0 m -mv 🕒 Kernboring 120 mm + boring tot 1,5 m -mv 🕒 Kernboring 120 mm + boring tot 2,0 m -mv 🕒 Kernboring 120 mm + boring tot 2,5 m -mv 🕒 Kernboring 120 mm + boring tot 3,0 m -mv 🕒 Kernboring 120 mm + boring tot 3,5 m -mv 🕒 Kernboring 120 mm + boring tot 4,0 m -mv 🕒 Kernboring 120 mm + boring tot 4,5 m -mv 🕒 Kernboring 120 mm + boring tot 5,0 m -mv 🕒 Kernboring + gat asbestonderzoek 30x30x50 + boring tot 0,5 m -mv 🕒 Kernboring + gat asbestonderzoek 30x30x50 + boring tot 1,0 m -mv 🕒 Kernboring + gat asbestonderzoek 30x30x50 + boring tot 1,5 m -mv 🕒 Kernboring + gat asbestonderzoek 30x30x50 + boring tot 2,0 m -mv 🕒 Kernboring + gat asbestonderzoek 30x30x50 + boring tot 2,5 m -mv 🕒 Kernboring + gat asbestonderzoek 30x30x50 + boring tot 3,0 m -mv 🕒 Kernboring + gat asbestonderzoek 30x30x50 + boring tot 3,5 m -mv 🕒 Kernboring + gat asbestonderzoek 30x30x50 + boring tot 4,0 m -mv 🕒 Kernboring + gat asbestonderzoek 30x30x50 + boring tot 4,5 m -mv 🕒 Kernboring + gat asbestonderzoek 30x30x50 + boring tot 5,0 m -mv 🕒 Kernboring + gat asbestonderzoek 30x30x50 + peilbuis (diep) 🕒 Kernboring + gat asbestonderzoek 30x30x50 + peilbuis 🕒 Boring tot 0,5 m -waterbodem 🕒 Boring tot 1,0 m -waterbodem </td></tr>	🕒 Gat asbestonderzoek 100x100x50 cm + boring tot 0,5 m -mv 🕒 Gat asbestonderzoek 100x100x50 cm + boring tot 1,0 m -mv 🕒 Gat asbestonderzoek 100x100x50 cm + boring tot 1,5 m -mv 🕒 Gat asbestonderzoek 100x100x50 cm + boring tot 2,0 m -mv 🕒 Gat asbestonderzoek 100x100x50 cm + boring tot 2,5 m -mv 🕒 Gat asbestonderzoek 100x100x50 cm + boring tot 3,0 m -mv 🕒 Gat asbestonderzoek 100x100x50 cm + boring tot 3,5 m -mv 🕒 Gat asbestonderzoek 100x100x50 cm + boring tot 4,0 m -mv 🕒 Gat asbestonderzoek 100x100x50 cm + boring tot 4,5 m -mv 🕒 Gat asbestonderzoek 100x100x50 cm + boring tot 5,0 m -mv 🕒 Gat asbestonderzoek 100x100x50 cm + peilbuis (diep) 🕒 Gat asbestonderzoek 100x100x50 cm + peilbuis 🕒 Kernboring 80 mm 🕒 Kernboring 120 mm 🕒 Kernboring 120 mm + boring tot 0,5 m -mv 🕒 Kernboring 120 mm + boring tot 1,0 m -mv 🕒 Kernboring 120 mm + boring tot 1,5 m -mv 🕒 Kernboring 120 mm + boring tot 2,0 m -mv 🕒 Kernboring 120 mm + boring tot 2,5 m -mv 🕒 Kernboring 120 mm + boring tot 3,0 m -mv 🕒 Kernboring 120 mm + boring tot 3,5 m -mv 🕒 Kernboring 120 mm + boring tot 4,0 m -mv 🕒 Kernboring 120 mm + boring tot 4,5 m -mv 🕒 Kernboring 120 mm + boring tot 5,0 m -mv 🕒 Kernboring + gat asbestonderzoek 30x30x50 + boring tot 0,5 m -mv 🕒 Kernboring + gat asbestonderzoek 30x30x50 + boring tot 1,0 m -mv 🕒 Kernboring + gat asbestonderzoek 30x30x50 + boring tot 1,5 m -mv 🕒 Kernboring + gat asbestonderzoek 30x30x50 + boring tot 2,0 m -mv 🕒 Kernboring + gat asbestonderzoek 30x30x50 + boring tot 2,5 m -mv 🕒 Kernboring + gat asbestonderzoek 30x30x50 + boring tot 3,0 m -mv 🕒 Kernboring + gat asbestonderzoek 30x30x50 + boring tot 3,5 m -mv 🕒 Kernboring + gat asbestonderzoek 30x30x50 + boring tot 4,0 m -mv 🕒 Kernboring + gat asbestonderzoek 30x30x50 + boring tot 4,5 m -mv 🕒 Kernboring + gat asbestonderzoek 30x30x50 + boring tot 5,0 m -mv 🕒 Kernboring + gat asbestonderzoek 30x30x50 + peilbuis (diep) 🕒 Kernboring + gat asbestonderzoek 30x30x50 + peilbuis 🕒 Boring tot 0,5 m -waterbodem 🕒 Boring tot 1,0 m -waterbodem	
Lijnen: ▬ Bebouwing ▬ Grens onderzoekslocatie ▬ Toekomstige bebouwing ▬ Voormalige bebouwing ▬ Beschoeiing ▬ Hekwerk ▬ Spoorlijn ▬ Wandmonster <tr><td> Verontreiniging: ▬ Niet verontreinigd ▬ Gehalte >AW/S-waarde ▬ Gehalte >T-waarde ▬ Gehalte >I-waarde ▬ Niet verontreinigd ▬ AW/S-waarde contour ▬ T-waarde contour ▬ I-waarde contour ▬ Niet verontreinigd ▬ AW/S-waarde contour ▬ T-waarde contour ▬ I-waarde contour ▬ Niet verontreinigd ▬ Licht verontreinigd ▬ Matig verontreinigd ▬ Sterk verontreinigd ▬ Verontreinigingsgraad onbekend ▬ Vindplaats asbestverdacht materiaal op maaiveld <tr><td> 🕒 Boring tot 0,5 m -mv 🕒 Boring tot 1,0 m -mv 🕒 Boring tot 1,5 m -mv 🕒 Boring tot 2,0 m -mv 🕒 Boring tot 2,5 m -mv 🕒 Boring tot 3,0 m -mv 🕒 Boring tot 3,5 m -mv 🕒 Boring tot 4,0 m -mv 🕒 Boring tot 4,5 m -mv 🕒 Boring tot 5,0 m -mv 🕒 Peilbuis (diep) 🕒 Peilbuis 🕒 Boring voorgaand onderzoek tot 0,5 m -mv 🕒 Boring voorgaand onderzoek tot 1,0 m -mv 🕒 Boring voorgaand onderzoek tot 1,5 m -mv 🕒 Boring voorgaand onderzoek tot 2,0 m -mv 🕒 Boring voorgaand onderzoek tot 2,5 m -mv 🕒 Boring voorgaand onderzoek tot 3,0 m -mv 🕒 Boring voorgaand onderzoek tot 3,5 m -mv 🕒 Boring voorgaand onderzoek tot 4,0 m -mv 🕒 Boring voorgaand onderzoek tot 4,5 m -mv 🕒 Boring voorgaand onderzoek tot 5,0 m -mv 🕒 Peilbuis voorgaand onderzoek (diep) 🕒 Peilbuis voorgaand onderzoek 🕒 Gat asbestonderzoek 30x30x50 cm 🕒 Gat asbestonderzoek 30x30x50 cm + boring tot 0,5 m -mv 🕒 Gat asbestonderzoek 30x30x50 cm + boring tot 1,0 m -mv 🕒 Gat asbestonderzoek 30x30x50 cm + boring tot 1,5 m -mv 🕒 Gat asbestonderzoek 30x30x50 cm + boring tot 2,0 m -mv 🕒 Gat asbestonderzoek 30x30x50 cm + boring tot 2,5 m -mv 🕒 Gat asbestonderzoek 30x30x50 cm + boring tot 3,0 m -mv 🕒 Gat asbestonderzoek 30x30x50 cm + boring tot 3,5 m -mv 🕒 Gat asbestonderzoek 30x30x50 cm + boring tot 4,0 m -mv 🕒 Gat asbestonderzoek 30x30x50 cm + boring tot 4,5 m -mv 🕒 Gat asbestonderzoek 30x30x50 cm + boring tot 5,0 m -mv 🕒 Gat asbestonderzoek 30x30x50 cm + peilbuis (diep) 🕒 Gat asbestonderzoek 30x30x50 cm + peilbuis 🕒 Gat asbestonderzoek 100x100x50 cm <tr><td> 🕒 Gat asbestonderzoek 100x100x50 cm + boring tot 0,5 m -mv 🕒 Gat asbestonderzoek 100x100x50 cm + boring tot 1,0 m -mv 🕒 Gat asbestonderzoek 100x100x50 cm + boring tot 1,5 m -mv 🕒 Gat asbestonderzoek 100x100x50 cm + boring tot 2,0 m -mv 🕒 Gat asbestonderzoek 100x100x50 cm + boring tot 2,5 m -mv 🕒 Gat asbestonderzoek 100x100x50 cm + boring tot 3,0 m -mv 🕒 Gat asbestonderzoek 100x100x50 cm + boring tot 3,5 m -mv 🕒 Gat asbestonderzoek 100x100x50 cm + boring tot 4,0 m -mv 🕒 Gat asbestonderzoek 100x100x50 cm + boring tot 4,5 m -mv 🕒 Gat asbestonderzoek 100x100x50 cm + boring tot 5,0 m -mv 🕒 Gat asbestonderzoek 100x100x50 cm + peilbuis (diep) 🕒 Gat asbestonderzoek 100x100x50 cm + peilbuis 🕒 Kernboring 80 mm 🕒 Kernboring 120 mm 🕒 Kernboring 120 mm + boring tot 0,5 m -mv 🕒 Kernboring 120 mm + boring tot 1,0 m -mv 🕒 Kernboring 120 mm + boring tot 1,5 m -mv 🕒 Kernboring 120 mm + boring tot 2,0 m -mv 🕒 Kernboring 120 mm + boring tot 2,5 m -mv 🕒 Kernboring 120 mm + boring tot 3,0 m -mv 🕒 Kernboring 120 mm + boring tot 3,5 m -mv 🕒 Kernboring 120 mm + boring tot 4,0 m -mv 🕒 Kernboring 120 mm + boring tot 4,5 m -mv 🕒 Kernboring 120 mm + boring tot 5,0 m -mv 🕒 Kernboring + gat asbestonderzoek 30x30x50 + boring tot 0,5 m -mv 🕒 Kernboring + gat asbestonderzoek 30x30x50 + boring tot 1,0 m -mv 🕒 Kernboring + gat asbestonderzoek 30x30x50 + boring tot 1,5 m -mv 🕒 Kernboring + gat asbestonderzoek 30x30x50 + boring tot 2,0 m -mv 🕒 Kernboring + gat asbestonderzoek 30x30x50 + boring tot 2,5 m -mv 🕒 Kernboring + gat asbestonderzoek 30x30x50 + boring tot 3,0 m -mv 🕒 Kernboring + gat asbestonderzoek 30x30x50 + boring tot 3,5 m -mv 🕒 Kernboring + gat asbestonderzoek 30x30x50 + boring tot 4,0 m -mv 🕒 Kernboring + gat asbestonderzoek 30x30x50 + boring tot 4,5 m -mv 🕒 Kernboring + gat asbestonderzoek 30x30x50 + boring tot 5,0 m -mv 🕒 Kernboring + gat asbestonderzoek 30x30x50 + peilbuis (diep) 🕒 Kernboring + gat asbestonderzoek 30x30x50 + peilbuis 🕒 Boring tot 0,5 m -waterbodem 🕒 Boring tot 1,0 m -waterbodem </td></tr></td></tr></td></tr>	Verontreiniging: ▬ Niet verontreinigd ▬ Gehalte >AW/S-waarde ▬ Gehalte >T-waarde ▬ Gehalte >I-waarde ▬ Niet verontreinigd ▬ AW/S-waarde contour ▬ T-waarde contour ▬ I-waarde contour ▬ Niet verontreinigd ▬ AW/S-waarde contour ▬ T-waarde contour ▬ I-waarde contour ▬ Niet verontreinigd ▬ Licht verontreinigd ▬ Matig verontreinigd ▬ Sterk verontreinigd ▬ Verontreinigingsgraad onbekend ▬ Vindplaats asbestverdacht materiaal op maaiveld <tr><td> 🕒 Boring tot 0,5 m -mv 🕒 Boring tot 1,0 m -mv 🕒 Boring tot 1,5 m -mv 🕒 Boring tot 2,0 m -mv 🕒 Boring tot 2,5 m -mv 🕒 Boring tot 3,0 m -mv 🕒 Boring tot 3,5 m -mv 🕒 Boring tot 4,0 m -mv 🕒 Boring tot 4,5 m -mv 🕒 Boring tot 5,0 m -mv 🕒 Peilbuis (diep) 🕒 Peilbuis 🕒 Boring voorgaand onderzoek tot 0,5 m -mv 🕒 Boring voorgaand onderzoek tot 1,0 m -mv 🕒 Boring voorgaand onderzoek tot 1,5 m -mv 🕒 Boring voorgaand onderzoek tot 2,0 m -mv 🕒 Boring voorgaand onderzoek tot 2,5 m -mv 🕒 Boring voorgaand onderzoek tot 3,0 m -mv 🕒 Boring voorgaand onderzoek tot 3,5 m -mv 🕒 Boring voorgaand onderzoek tot 4,0 m -mv 🕒 Boring voorgaand onderzoek tot 4,5 m -mv 🕒 Boring voorgaand onderzoek tot 5,0 m -mv 🕒 Peilbuis voorgaand onderzoek (diep) 🕒 Peilbuis voorgaand onderzoek 🕒 Gat asbestonderzoek 30x30x50 cm 🕒 Gat asbestonderzoek 30x30x50 cm + boring tot 0,5 m -mv 🕒 Gat asbestonderzoek 30x30x50 cm + boring tot 1,0 m -mv 🕒 Gat asbestonderzoek 30x30x50 cm + boring tot 1,5 m -mv 🕒 Gat asbestonderzoek 30x30x50 cm + boring tot 2,0 m -mv 🕒 Gat asbestonderzoek 30x30x50 cm + boring tot 2,5 m -mv 🕒 Gat asbestonderzoek 30x30x50 cm + boring tot 3,0 m -mv 🕒 Gat asbestonderzoek 30x30x50 cm + boring tot 3,5 m -mv 🕒 Gat asbestonderzoek 30x30x50 cm + boring tot 4,0 m -mv 🕒 Gat asbestonderzoek 30x30x50 cm + boring tot 4,5 m -mv 🕒 Gat asbestonderzoek 30x30x50 cm + boring tot 5,0 m -mv 🕒 Gat asbestonderzoek 30x30x50 cm + peilbuis (diep) 🕒 Gat asbestonderzoek 30x30x50 cm + peilbuis 🕒 Gat asbestonderzoek 100x100x50 cm <tr><td> 🕒 Gat asbestonderzoek 100x100x50 cm + boring tot 0,5 m -mv 🕒 Gat asbestonderzoek 100x100x50 cm + boring tot 1,0 m -mv 🕒 Gat asbestonderzoek 100x100x50 cm + boring tot 1,5 m -mv 🕒 Gat asbestonderzoek 100x100x50 cm + boring tot 2,0 m -mv 🕒 Gat asbestonderzoek 100x100x50 cm + boring tot 2,5 m -mv 🕒 Gat asbestonderzoek 100x100x50 cm + boring tot 3,0 m -mv 🕒 Gat asbestonderzoek 100x100x50 cm + boring tot 3,5 m -mv 🕒 Gat asbestonderzoek 100x100x50 cm + boring tot 4,0 m -mv 🕒 Gat asbestonderzoek 100x100x50 cm + boring tot 4,5 m -mv 🕒 Gat asbestonderzoek 100x100x50 cm + boring tot 5,0 m -mv 🕒 Gat asbestonderzoek 100x100x50 cm + peilbuis (diep) 🕒 Gat asbestonderzoek 100x100x50 cm + peilbuis 🕒 Kernboring 80 mm 🕒 Kernboring 120 mm 🕒 Kernboring 120 mm + boring tot 0,5 m -mv 🕒 Kernboring 120 mm + boring tot 1,0 m -mv 🕒 Kernboring 120 mm + boring tot 1,5 m -mv 🕒 Kernboring 120 mm + boring tot 2,0 m -mv 🕒 Kernboring 120 mm + boring tot 2,5 m -mv 🕒 Kernboring 120 mm + boring tot 3,0 m -mv 🕒 Kernboring 120 mm + boring tot 3,5 m -mv 🕒 Kernboring 120 mm + boring tot 4,0 m -mv 🕒 Kernboring 120 mm + boring tot 4,5 m -mv 🕒 Kernboring 120 mm + boring tot 5,0 m -mv 🕒 Kernboring + gat asbestonderzoek 30x30x50 + boring tot 0,5 m -mv 🕒 Kernboring + gat asbestonderzoek 30x30x50 + boring tot 1,0 m -mv 🕒 Kernboring + gat asbestonderzoek 30x30x50 + boring tot 1,5 m -mv 🕒 Kernboring + gat asbestonderzoek 30x30x50 + boring tot 2,0 m -mv 🕒 Kernboring + gat asbestonderzoek 30x30x50 + boring tot 2,5 m -mv 🕒 Kernboring + gat asbestonderzoek 30x30x50 + boring tot 3,0 m -mv 🕒 Kernboring + gat asbestonderzoek 30x30x50 + boring tot 3,5 m -mv 🕒 Kernboring + gat asbestonderzoek 30x30x50 + boring tot 4,0 m -mv 🕒 Kernboring + gat asbestonderzoek 30x30x50 + boring tot 4,5 m -mv 🕒 Kernboring + gat asbestonderzoek 30x30x50 + boring tot 5,0 m -mv 🕒 Kernboring + gat asbestonderzoek 30x30x50 + peilbuis (diep) 🕒 Kernboring + gat asbestonderzoek 30x30x50 + peilbuis 🕒 Boring tot 0,5 m -waterbodem 🕒 Boring tot 1,0 m -waterbodem </td></tr></td></tr>	🕒 Boring tot 0,5 m -mv 🕒 Boring tot 1,0 m -mv 🕒 Boring tot 1,5 m -mv 🕒 Boring tot 2,0 m -mv 🕒 Boring tot 2,5 m -mv 🕒 Boring tot 3,0 m -mv 🕒 Boring tot 3,5 m -mv 🕒 Boring tot 4,0 m -mv 🕒 Boring tot 4,5 m -mv 🕒 Boring tot 5,0 m -mv 🕒 Peilbuis (diep) 🕒 Peilbuis 🕒 Boring voorgaand onderzoek tot 0,5 m -mv 🕒 Boring voorgaand onderzoek tot 1,0 m -mv 🕒 Boring voorgaand onderzoek tot 1,5 m -mv 🕒 Boring voorgaand onderzoek tot 2,0 m -mv 🕒 Boring voorgaand onderzoek tot 2,5 m -mv 🕒 Boring voorgaand onderzoek tot 3,0 m -mv 🕒 Boring voorgaand onderzoek tot 3,5 m -mv 🕒 Boring voorgaand onderzoek tot 4,0 m -mv 🕒 Boring voorgaand onderzoek tot 4,5 m -mv 🕒 Boring voorgaand onderzoek tot 5,0 m -mv 🕒 Peilbuis voorgaand onderzoek (diep) 🕒 Peilbuis voorgaand onderzoek 🕒 Gat asbestonderzoek 30x30x50 cm 🕒 Gat asbestonderzoek 30x30x50 cm + boring tot 0,5 m -mv 🕒 Gat asbestonderzoek 30x30x50 cm + boring tot 1,0 m -mv 🕒 Gat asbestonderzoek 30x30x50 cm + boring tot 1,5 m -mv 🕒 Gat asbestonderzoek 30x30x50 cm + boring tot 2,0 m -mv 🕒 Gat asbestonderzoek 30x30x50 cm + boring tot 2,5 m -mv 🕒 Gat asbestonderzoek 30x30x50 cm + boring tot 3,0 m -mv 🕒 Gat asbestonderzoek 30x30x50 cm + boring tot 3,5 m -mv 🕒 Gat asbestonderzoek 30x30x50 cm + boring tot 4,0 m -mv 🕒 Gat asbestonderzoek 30x30x50 cm + boring tot 4,5 m -mv 🕒 Gat asbestonderzoek 30x30x50 cm + boring tot 5,0 m -mv 🕒 Gat asbestonderzoek 30x30x50 cm + peilbuis (diep) 🕒 Gat asbestonderzoek 30x30x50 cm + peilbuis 🕒 Gat asbestonderzoek 100x100x50 cm <tr><td> 🕒 Gat asbestonderzoek 100x100x50 cm + boring tot 0,5 m -mv 🕒 Gat asbestonderzoek 100x100x50 cm + boring tot 1,0 m -mv 🕒 Gat asbestonderzoek 100x100x50 cm + boring tot 1,5 m -mv 🕒 Gat asbestonderzoek 100x100x50 cm + boring tot 2,0 m -mv 🕒 Gat asbestonderzoek 100x100x50 cm + boring tot 2,5 m -mv 🕒 Gat asbestonderzoek 100x100x50 cm + boring tot 3,0 m -mv 🕒 Gat asbestonderzoek 100x100x50 cm + boring tot 3,5 m -mv 🕒 Gat asbestonderzoek 100x100x50 cm + boring tot 4,0 m -mv 🕒 Gat asbestonderzoek 100x100x50 cm + boring tot 4,5 m -mv 🕒 Gat asbestonderzoek 100x100x50 cm + boring tot 5,0 m -mv 🕒 Gat asbestonderzoek 100x100x50 cm + peilbuis (diep) 🕒 Gat asbestonderzoek 100x100x50 cm + peilbuis 🕒 Kernboring 80 mm 🕒 Kernboring 120 mm 🕒 Kernboring 120 mm + boring tot 0,5 m -mv 🕒 Kernboring 120 mm + boring tot 1,0 m -mv 🕒 Kernboring 120 mm + boring tot 1,5 m -mv 🕒 Kernboring 120 mm + boring tot 2,0 m -mv 🕒 Kernboring 120 mm + boring tot 2,5 m -mv 🕒 Kernboring 120 mm + boring tot 3,0 m -mv 🕒 Kernboring 120 mm + boring tot 3,5 m -mv 🕒 Kernboring 120 mm + boring tot 4,0 m -mv 🕒 Kernboring 120 mm + boring tot 4,5 m -mv 🕒 Kernboring 120 mm + boring tot 5,0 m -mv 🕒 Kernboring + gat asbestonderzoek 30x30x50 + boring tot 0,5 m -mv 🕒 Kernboring + gat asbestonderzoek 30x30x50 + boring tot 1,0 m -mv 🕒 Kernboring + gat asbestonderzoek 30x30x50 + boring tot 1,5 m -mv 🕒 Kernboring + gat asbestonderzoek 30x30x50 + boring tot 2,0 m -mv 🕒 Kernboring + gat asbestonderzoek 30x30x50 + boring tot 2,5 m -mv 🕒 Kernboring + gat asbestonderzoek 30x30x50 + boring tot 3,0 m -mv 🕒 Kernboring + gat asbestonderzoek 30x30x50 + boring tot 3,5 m -mv 🕒 Kernboring + gat asbestonderzoek 30x30x50 + boring tot 4,0 m -mv 🕒 Kernboring + gat asbestonderzoek 30x30x50 + boring tot 4,5 m -mv 🕒 Kernboring + gat asbestonderzoek 30x30x50 + boring tot 5,0 m -mv 🕒 Kernboring + gat asbestonderzoek 30x30x50 + peilbuis (diep) 🕒 Kernboring + gat asbestonderzoek 30x30x50 + peilbuis 🕒 Boring tot 0,5 m -waterbodem 🕒 Boring tot 1,0 m -waterbodem </td></tr>	🕒 Gat asbestonderzoek 100x100x50 cm + boring tot 0,5 m -mv 🕒 Gat asbestonderzoek 100x100x50 cm + boring tot 1,0 m -mv 🕒 Gat asbestonderzoek 100x100x50 cm + boring tot 1,5 m -mv 🕒 Gat asbestonderzoek 100x100x50 cm + boring tot 2,0 m -mv 🕒 Gat asbestonderzoek 100x100x50 cm + boring tot 2,5 m -mv 🕒 Gat asbestonderzoek 100x100x50 cm + boring tot 3,0 m -mv 🕒 Gat asbestonderzoek 100x100x50 cm + boring tot 3,5 m -mv 🕒 Gat asbestonderzoek 100x100x50 cm + boring tot 4,0 m -mv 🕒 Gat asbestonderzoek 100x100x50 cm + boring tot 4,5 m -mv 🕒 Gat asbestonderzoek 100x100x50 cm + boring tot 5,0 m -mv 🕒 Gat asbestonderzoek 100x100x50 cm + peilbuis (diep) 🕒 Gat asbestonderzoek 100x100x50 cm + peilbuis 🕒 Kernboring 80 mm 🕒 Kernboring 120 mm 🕒 Kernboring 120 mm + boring tot 0,5 m -mv 🕒 Kernboring 120 mm + boring tot 1,0 m -mv 🕒 Kernboring 120 mm + boring tot 1,5 m -mv 🕒 Kernboring 120 mm + boring tot 2,0 m -mv 🕒 Kernboring 120 mm + boring tot 2,5 m -mv 🕒 Kernboring 120 mm + boring tot 3,0 m -mv 🕒 Kernboring 120 mm + boring tot 3,5 m -mv 🕒 Kernboring 120 mm + boring tot 4,0 m -mv 🕒 Kernboring 120 mm + boring tot 4,5 m -mv 🕒 Kernboring 120 mm + boring tot 5,0 m -mv 🕒 Kernboring + gat asbestonderzoek 30x30x50 + boring tot 0,5 m -mv 🕒 Kernboring + gat asbestonderzoek 30x30x50 + boring tot 1,0 m -mv 🕒 Kernboring + gat asbestonderzoek 30x30x50 + boring tot 1,5 m -mv 🕒 Kernboring + gat asbestonderzoek 30x30x50 + boring tot 2,0 m -mv 🕒 Kernboring + gat asbestonderzoek 30x30x50 + boring tot 2,5 m -mv 🕒 Kernboring + gat asbestonderzoek 30x30x50 + boring tot 3,0 m -mv 🕒 Kernboring + gat asbestonderzoek 30x30x50 + boring tot 3,5 m -mv 🕒 Kernboring + gat asbestonderzoek 30x30x50 + boring tot 4,0 m -mv 🕒 Kernboring + gat asbestonderzoek 30x30x50 + boring tot 4,5 m -mv 🕒 Kernboring + gat asbestonderzoek 30x30x50 + boring tot 5,0 m -mv 🕒 Kernboring + gat asbestonderzoek 30x30x50 + peilbuis (diep) 🕒 Kernboring + gat asbestonderzoek 30x30x50 + peilbuis 🕒 Boring tot 0,5 m -waterbodem 🕒 Boring tot 1,0 m -waterbodem		
Verontreiniging: ▬ Niet verontreinigd ▬ Gehalte >AW/S-waarde ▬ Gehalte >T-waarde ▬ Gehalte >I-waarde ▬ Niet verontreinigd ▬ AW/S-waarde contour ▬ T-waarde contour ▬ I-waarde contour ▬ Niet verontreinigd ▬ AW/S-waarde contour ▬ T-waarde contour ▬ I-waarde contour ▬ Niet verontreinigd ▬ Licht verontreinigd ▬ Matig verontreinigd ▬ Sterk verontreinigd ▬ Verontreinigingsgraad onbekend ▬ Vindplaats asbestverdacht materiaal op maaiveld <tr><td> 🕒 Boring tot 0,5 m -mv 🕒 Boring tot 1,0 m -mv 🕒 Boring tot 1,5 m -mv 🕒 Boring tot 2,0 m -mv 🕒 Boring tot 2,5 m -mv 🕒 Boring tot 3,0 m -mv 🕒 Boring tot 3,5 m -mv 🕒 Boring tot 4,0 m -mv 🕒 Boring tot 4,5 m -mv 🕒 Boring tot 5,0 m -mv 🕒 Peilbuis (diep) 🕒 Peilbuis 🕒 Boring voorgaand onderzoek tot 0,5 m -mv 🕒 Boring voorgaand onderzoek tot 1,0 m -mv 🕒 Boring voorgaand onderzoek tot 1,5 m -mv 🕒 Boring voorgaand onderzoek tot 2,0 m -mv 🕒 Boring voorgaand onderzoek tot 2,5 m -mv 🕒 Boring voorgaand onderzoek tot 3,0 m -mv 🕒 Boring voorgaand onderzoek tot 3,5 m -mv 🕒 Boring voorgaand onderzoek tot 4,0 m -mv 🕒 Boring voorgaand onderzoek tot 4,5 m -mv 🕒 Boring voorgaand onderzoek tot 5,0 m -mv 🕒 Peilbuis voorgaand onderzoek (diep) 🕒 Peilbuis voorgaand onderzoek 🕒 Gat asbestonderzoek 30x30x50 cm 🕒 Gat asbestonderzoek 30x30x50 cm + boring tot 0,5 m -mv 🕒 Gat asbestonderzoek 30x30x50 cm + boring tot 1,0 m -mv 🕒 Gat asbestonderzoek 30x30x50 cm + boring tot 1,5 m -mv 🕒 Gat asbestonderzoek 30x30x50 cm + boring tot 2,0 m -mv 🕒 Gat asbestonderzoek 30x30x50 cm + boring tot 2,5 m -mv 🕒 Gat asbestonderzoek 30x30x50 cm + boring tot 3,0 m -mv 🕒 Gat asbestonderzoek 30x30x50 cm + boring tot 3,5 m -mv 🕒 Gat asbestonderzoek 30x30x50 cm + boring tot 4,0 m -mv 🕒 Gat asbestonderzoek 30x30x50 cm + boring tot 4,5 m -mv 🕒 Gat asbestonderzoek 30x30x50 cm + boring tot 5,0 m -mv 🕒 Gat asbestonderzoek 30x30x50 cm + peilbuis (diep) 🕒 Gat asbestonderzoek 30x30x50 cm + peilbuis 🕒 Gat asbestonderzoek 100x100x50 cm <tr><td> 🕒 Gat asbestonderzoek 100x100x50 cm + boring tot 0,5 m -mv 🕒 Gat asbestonderzoek 100x100x50 cm + boring tot 1,0 m -mv 🕒 Gat asbestonderzoek 100x100x50 cm + boring tot 1,5 m -mv 🕒 Gat asbestonderzoek 100x100x50 cm + boring tot 2,0 m -mv 🕒 Gat asbestonderzoek 100x100x50 cm + boring tot 2,5 m -mv 🕒 Gat asbestonderzoek 100x100x50 cm + boring tot 3,0 m -mv 🕒 Gat asbestonderzoek 100x100x50 cm + boring tot 3,5 m -mv 🕒 Gat asbestonderzoek 100x100x50 cm + boring tot 4,0 m -mv 🕒 Gat asbestonderzoek 100x100x50 cm + boring tot 4,5 m -mv 🕒 Gat asbestonderzoek 100x100x50 cm + boring tot 5,0 m -mv 🕒 Gat asbestonderzoek 100x100x50 cm + peilbuis (diep) 🕒 Gat asbestonderzoek 100x100x50 cm + peilbuis 🕒 Kernboring 80 mm 🕒 Kernboring 120 mm 🕒 Kernboring 120 mm + boring tot 0,5 m -mv 🕒 Kernboring 120 mm + boring tot 1,0 m -mv 🕒 Kernboring 120 mm + boring tot 1,5 m -mv 🕒 Kernboring 120 mm + boring tot 2,0 m -mv 🕒 Kernboring 120 mm + boring tot 2,5 m -mv 🕒 Kernboring 120 mm + boring tot 3,0 m -mv 🕒 Kernboring 120 mm + boring tot 3,5 m -mv 🕒 Kernboring 120 mm + boring tot 4,0 m -mv 🕒 Kernboring 120 mm + boring tot 4,5 m -mv 🕒 Kernboring 120 mm + boring tot 5,0 m -mv 🕒 Kernboring + gat asbestonderzoek 30x30x50 + boring tot 0,5 m -mv 🕒 Kernboring + gat asbestonderzoek 30x30x50 + boring tot 1,0 m -mv 🕒 Kernboring + gat asbestonderzoek 30x30x50 + boring tot 1,5 m -mv 🕒 Kernboring + gat asbestonderzoek 30x30x50 + boring tot 2,0 m -mv 🕒 Kernboring + gat asbestonderzoek 30x30x50 + boring tot 2,5 m -mv 🕒 Kernboring + gat asbestonderzoek 30x30x50 + boring tot 3,0 m -mv 🕒 Kernboring + gat asbestonderzoek 30x30x50 + boring tot 3,5 m -mv 🕒 Kernboring + gat asbestonderzoek 30x30x50 + boring tot 4,0 m -mv 🕒 Kernboring + gat asbestonderzoek 30x30x50 + boring tot 4,5 m -mv 🕒 Kernboring + gat asbestonderzoek 30x30x50 + boring tot 5,0 m -mv 🕒 Kernboring + gat asbestonderzoek 30x30x50 + peilbuis (diep) 🕒 Kernboring + gat asbestonderzoek 30x30x50 + peilbuis 🕒 Boring tot 0,5 m -waterbodem 🕒 Boring tot 1,0 m -waterbodem </td></tr></td></tr>	🕒 Boring tot 0,5 m -mv 🕒 Boring tot 1,0 m -mv 🕒 Boring tot 1,5 m -mv 🕒 Boring tot 2,0 m -mv 🕒 Boring tot 2,5 m -mv 🕒 Boring tot 3,0 m -mv 🕒 Boring tot 3,5 m -mv 🕒 Boring tot 4,0 m -mv 🕒 Boring tot 4,5 m -mv 🕒 Boring tot 5,0 m -mv 🕒 Peilbuis (diep) 🕒 Peilbuis 🕒 Boring voorgaand onderzoek tot 0,5 m -mv 🕒 Boring voorgaand onderzoek tot 1,0 m -mv 🕒 Boring voorgaand onderzoek tot 1,5 m -mv 🕒 Boring voorgaand onderzoek tot 2,0 m -mv 🕒 Boring voorgaand onderzoek tot 2,5 m -mv 🕒 Boring voorgaand onderzoek tot 3,0 m -mv 🕒 Boring voorgaand onderzoek tot 3,5 m -mv 🕒 Boring voorgaand onderzoek tot 4,0 m -mv 🕒 Boring voorgaand onderzoek tot 4,5 m -mv 🕒 Boring voorgaand onderzoek tot 5,0 m -mv 🕒 Peilbuis voorgaand onderzoek (diep) 🕒 Peilbuis voorgaand onderzoek 🕒 Gat asbestonderzoek 30x30x50 cm 🕒 Gat asbestonderzoek 30x30x50 cm + boring tot 0,5 m -mv 🕒 Gat asbestonderzoek 30x30x50 cm + boring tot 1,0 m -mv 🕒 Gat asbestonderzoek 30x30x50 cm + boring tot 1,5 m -mv 🕒 Gat asbestonderzoek 30x30x50 cm + boring tot 2,0 m -mv 🕒 Gat asbestonderzoek 30x30x50 cm + boring tot 2,5 m -mv 🕒 Gat asbestonderzoek 30x30x50 cm + boring tot 3,0 m -mv 🕒 Gat asbestonderzoek 30x30x50 cm + boring tot 3,5 m -mv 🕒 Gat asbestonderzoek 30x30x50 cm + boring tot 4,0 m -mv 🕒 Gat asbestonderzoek 30x30x50 cm + boring tot 4,5 m -mv 🕒 Gat asbestonderzoek 30x30x50 cm + boring tot 5,0 m -mv 🕒 Gat asbestonderzoek 30x30x50 cm + peilbuis (diep) 🕒 Gat asbestonderzoek 30x30x50 cm + peilbuis 🕒 Gat asbestonderzoek 100x100x50 cm <tr><td> 🕒 Gat asbestonderzoek 100x100x50 cm + boring tot 0,5 m -mv 🕒 Gat asbestonderzoek 100x100x50 cm + boring tot 1,0 m -mv 🕒 Gat asbestonderzoek 100x100x50 cm + boring tot 1,5 m -mv 🕒 Gat asbestonderzoek 100x100x50 cm + boring tot 2,0 m -mv 🕒 Gat asbestonderzoek 100x100x50 cm + boring tot 2,5 m -mv 🕒 Gat asbestonderzoek 100x100x50 cm + boring tot 3,0 m -mv 🕒 Gat asbestonderzoek 100x100x50 cm + boring tot 3,5 m -mv 🕒 Gat asbestonderzoek 100x100x50 cm + boring tot 4,0 m -mv 🕒 Gat asbestonderzoek 100x100x50 cm + boring tot 4,5 m -mv 🕒 Gat asbestonderzoek 100x100x50 cm + boring tot 5,0 m -mv 🕒 Gat asbestonderzoek 100x100x50 cm + peilbuis (diep) 🕒 Gat asbestonderzoek 100x100x50 cm + peilbuis 🕒 Kernboring 80 mm 🕒 Kernboring 120 mm 🕒 Kernboring 120 mm + boring tot 0,5 m -mv 🕒 Kernboring 120 mm + boring tot 1,0 m -mv 🕒 Kernboring 120 mm + boring tot 1,5 m -mv 🕒 Kernboring 120 mm + boring tot 2,0 m -mv 🕒 Kernboring 120 mm + boring tot 2,5 m -mv 🕒 Kernboring 120 mm + boring tot 3,0 m -mv 🕒 Kernboring 120 mm + boring tot 3,5 m -mv 🕒 Kernboring 120 mm + boring tot 4,0 m -mv 🕒 Kernboring 120 mm + boring tot 4,5 m -mv 🕒 Kernboring 120 mm + boring tot 5,0 m -mv 🕒 Kernboring + gat asbestonderzoek 30x30x50 + boring tot 0,5 m -mv 🕒 Kernboring + gat asbestonderzoek 30x30x50 + boring tot 1,0 m -mv 🕒 Kernboring + gat asbestonderzoek 30x30x50 + boring tot 1,5 m -mv 🕒 Kernboring + gat asbestonderzoek 30x30x50 + boring tot 2,0 m -mv 🕒 Kernboring + gat asbestonderzoek 30x30x50 + boring tot 2,5 m -mv 🕒 Kernboring + gat asbestonderzoek 30x30x50 + boring tot 3,0 m -mv 🕒 Kernboring + gat asbestonderzoek 30x30x50 + boring tot 3,5 m -mv 🕒 Kernboring + gat asbestonderzoek 30x30x50 + boring tot 4,0 m -mv 🕒 Kernboring + gat asbestonderzoek 30x30x50 + boring tot 4,5 m -mv 🕒 Kernboring + gat asbestonderzoek 30x30x50 + boring tot 5,0 m -mv 🕒 Kernboring + gat asbestonderzoek 30x30x50 + peilbuis (diep) 🕒 Kernboring + gat asbestonderzoek 30x30x50 + peilbuis 🕒 Boring tot 0,5 m -waterbodem 🕒 Boring tot 1,0 m -waterbodem </td></tr>	🕒 Gat asbestonderzoek 100x100x50 cm + boring tot 0,5 m -mv 🕒 Gat asbestonderzoek 100x100x50 cm + boring tot 1,0 m -mv 🕒 Gat asbestonderzoek 100x100x50 cm + boring tot 1,5 m -mv 🕒 Gat asbestonderzoek 100x100x50 cm + boring tot 2,0 m -mv 🕒 Gat asbestonderzoek 100x100x50 cm + boring tot 2,5 m -mv 🕒 Gat asbestonderzoek 100x100x50 cm + boring tot 3,0 m -mv 🕒 Gat asbestonderzoek 100x100x50 cm + boring tot 3,5 m -mv 🕒 Gat asbestonderzoek 100x100x50 cm + boring tot 4,0 m -mv 🕒 Gat asbestonderzoek 100x100x50 cm + boring tot 4,5 m -mv 🕒 Gat asbestonderzoek 100x100x50 cm + boring tot 5,0 m -mv 🕒 Gat asbestonderzoek 100x100x50 cm + peilbuis (diep) 🕒 Gat asbestonderzoek 100x100x50 cm + peilbuis 🕒 Kernboring 80 mm 🕒 Kernboring 120 mm 🕒 Kernboring 120 mm + boring tot 0,5 m -mv 🕒 Kernboring 120 mm + boring tot 1,0 m -mv 🕒 Kernboring 120 mm + boring tot 1,5 m -mv 🕒 Kernboring 120 mm + boring tot 2,0 m -mv 🕒 Kernboring 120 mm + boring tot 2,5 m -mv 🕒 Kernboring 120 mm + boring tot 3,0 m -mv 🕒 Kernboring 120 mm + boring tot 3,5 m -mv 🕒 Kernboring 120 mm + boring tot 4,0 m -mv 🕒 Kernboring 120 mm + boring tot 4,5 m -mv 🕒 Kernboring 120 mm + boring tot 5,0 m -mv 🕒 Kernboring + gat asbestonderzoek 30x30x50 + boring tot 0,5 m -mv 🕒 Kernboring + gat asbestonderzoek 30x30x50 + boring tot 1,0 m -mv 🕒 Kernboring + gat asbestonderzoek 30x30x50 + boring tot 1,5 m -mv 🕒 Kernboring + gat asbestonderzoek 30x30x50 + boring tot 2,0 m -mv 🕒 Kernboring + gat asbestonderzoek 30x30x50 + boring tot 2,5 m -mv 🕒 Kernboring + gat asbestonderzoek 30x30x50 + boring tot 3,0 m -mv 🕒 Kernboring + gat asbestonderzoek 30x30x50 + boring tot 3,5 m -mv 🕒 Kernboring + gat asbestonderzoek 30x30x50 + boring tot 4,0 m -mv 🕒 Kernboring + gat asbestonderzoek 30x30x50 + boring tot 4,5 m -mv 🕒 Kernboring + gat asbestonderzoek 30x30x50 + boring tot 5,0 m -mv 🕒 Kernboring + gat asbestonderzoek 30x30x50 + peilbuis (diep) 🕒 Kernboring + gat asbestonderzoek 30x30x50 + peilbuis 🕒 Boring tot 0,5 m -waterbodem 🕒 Boring tot 1,0 m -waterbodem			
🕒 Boring tot 0,5 m -mv 🕒 Boring tot 1,0 m -mv 🕒 Boring tot 1,5 m -mv 🕒 Boring tot 2,0 m -mv 🕒 Boring tot 2,5 m -mv 🕒 Boring tot 3,0 m -mv 🕒 Boring tot 3,5 m -mv 🕒 Boring tot 4,0 m -mv 🕒 Boring tot 4,5 m -mv 🕒 Boring tot 5,0 m -mv 🕒 Peilbuis (diep) 🕒 Peilbuis 🕒 Boring voorgaand onderzoek tot 0,5 m -mv 🕒 Boring voorgaand onderzoek tot 1,0 m -mv 🕒 Boring voorgaand onderzoek tot 1,5 m -mv 🕒 Boring voorgaand onderzoek tot 2,0 m -mv 🕒 Boring voorgaand onderzoek tot 2,5 m -mv 🕒 Boring voorgaand onderzoek tot 3,0 m -mv 🕒 Boring voorgaand onderzoek tot 3,5 m -mv 🕒 Boring voorgaand onderzoek tot 4,0 m -mv 🕒 Boring voorgaand onderzoek tot 4,5 m -mv 🕒 Boring voorgaand onderzoek tot 5,0 m -mv 🕒 Peilbuis voorgaand onderzoek (diep) 🕒 Peilbuis voorgaand onderzoek 🕒 Gat asbestonderzoek 30x30x50 cm 🕒 Gat asbestonderzoek 30x30x50 cm + boring tot 0,5 m -mv 🕒 Gat asbestonderzoek 30x30x50 cm + boring tot 1,0 m -mv 🕒 Gat asbestonderzoek 30x30x50 cm + boring tot 1,5 m -mv 🕒 Gat asbestonderzoek 30x30x50 cm + boring tot 2,0 m -mv 🕒 Gat asbestonderzoek 30x30x50 cm + boring tot 2,5 m -mv 🕒 Gat asbestonderzoek 30x30x50 cm + boring tot 3,0 m -mv 🕒 Gat asbestonderzoek 30x30x50 cm + boring tot 3,5 m -mv 🕒 Gat asbestonderzoek 30x30x50 cm + boring tot 4,0 m -mv 🕒 Gat asbestonderzoek 30x30x50 cm + boring tot 4,5 m -mv 🕒 Gat asbestonderzoek 30x30x50 cm + boring tot 5,0 m -mv 🕒 Gat asbestonderzoek 30x30x50 cm + peilbuis (diep) 🕒 Gat asbestonderzoek 30x30x50 cm + peilbuis 🕒 Gat asbestonderzoek 100x100x50 cm <tr><td> 🕒 Gat asbestonderzoek 100x100x50 cm + boring tot 0,5 m -mv 🕒 Gat asbestonderzoek 100x100x50 cm + boring tot 1,0 m -mv 🕒 Gat asbestonderzoek 100x100x50 cm + boring tot 1,5 m -mv 🕒 Gat asbestonderzoek 100x100x50 cm + boring tot 2,0 m -mv 🕒 Gat asbestonderzoek 100x100x50 cm + boring tot 2,5 m -mv 🕒 Gat asbestonderzoek 100x100x50 cm + boring tot 3,0 m -mv 🕒 Gat asbestonderzoek 100x100x50 cm + boring tot 3,5 m -mv 🕒 Gat asbestonderzoek 100x100x50 cm + boring tot 4,0 m -mv 🕒 Gat asbestonderzoek 100x100x50 cm + boring tot 4,5 m -mv 🕒 Gat asbestonderzoek 100x100x50 cm + boring tot 5,0 m -mv 🕒 Gat asbestonderzoek 100x100x50 cm + peilbuis (diep) 🕒 Gat asbestonderzoek 100x100x50 cm + peilbuis 🕒 Kernboring 80 mm 🕒 Kernboring 120 mm 🕒 Kernboring 120 mm + boring tot 0,5 m -mv 🕒 Kernboring 120 mm + boring tot 1,0 m -mv 🕒 Kernboring 120 mm + boring tot 1,5 m -mv 🕒 Kernboring 120 mm + boring tot 2,0 m -mv 🕒 Kernboring 120 mm + boring tot 2,5 m -mv 🕒 Kernboring 120 mm + boring tot 3,0 m -mv 🕒 Kernboring 120 mm + boring tot 3,5 m -mv 🕒 Kernboring 120 mm + boring tot 4,0 m -mv 🕒 Kernboring 120 mm + boring tot 4,5 m -mv 🕒 Kernboring 120 mm + boring tot 5,0 m -mv 🕒 Kernboring + gat asbestonderzoek 30x30x50 + boring tot 0,5 m -mv 🕒 Kernboring + gat asbestonderzoek 30x30x50 + boring tot 1,0 m -mv 🕒 Kernboring + gat asbestonderzoek 30x30x50 + boring tot 1,5 m -mv 🕒 Kernboring + gat asbestonderzoek 30x30x50 + boring tot 2,0 m -mv 🕒 Kernboring + gat asbestonderzoek 30x30x50 + boring tot 2,5 m -mv 🕒 Kernboring + gat asbestonderzoek 30x30x50 + boring tot 3,0 m -mv 🕒 Kernboring + gat asbestonderzoek 30x30x50 + boring tot 3,5 m -mv 🕒 Kernboring + gat asbestonderzoek 30x30x50 + boring tot 4,0 m -mv 🕒 Kernboring + gat asbestonderzoek 30x30x50 + boring tot 4,5 m -mv 🕒 Kernboring + gat asbestonderzoek 30x30x50 + boring tot 5,0 m -mv 🕒 Kernboring + gat asbestonderzoek 30x30x50 + peilbuis (diep) 🕒 Kernboring + gat asbestonderzoek 30x30x50 + peilbuis 🕒 Boring tot 0,5 m -waterbodem 🕒 Boring tot 1,0 m -waterbodem </td></tr>	🕒 Gat asbestonderzoek 100x100x50 cm + boring tot 0,5 m -mv 🕒 Gat asbestonderzoek 100x100x50 cm + boring tot 1,0 m -mv 🕒 Gat asbestonderzoek 100x100x50 cm + boring tot 1,5 m -mv 🕒 Gat asbestonderzoek 100x100x50 cm + boring tot 2,0 m -mv 🕒 Gat asbestonderzoek 100x100x50 cm + boring tot 2,5 m -mv 🕒 Gat asbestonderzoek 100x100x50 cm + boring tot 3,0 m -mv 🕒 Gat asbestonderzoek 100x100x50 cm + boring tot 3,5 m -mv 🕒 Gat asbestonderzoek 100x100x50 cm + boring tot 4,0 m -mv 🕒 Gat asbestonderzoek 100x100x50 cm + boring tot 4,5 m -mv 🕒 Gat asbestonderzoek 100x100x50 cm + boring tot 5,0 m -mv 🕒 Gat asbestonderzoek 100x100x50 cm + peilbuis (diep) 🕒 Gat asbestonderzoek 100x100x50 cm + peilbuis 🕒 Kernboring 80 mm 🕒 Kernboring 120 mm 🕒 Kernboring 120 mm + boring tot 0,5 m -mv 🕒 Kernboring 120 mm + boring tot 1,0 m -mv 🕒 Kernboring 120 mm + boring tot 1,5 m -mv 🕒 Kernboring 120 mm + boring tot 2,0 m -mv 🕒 Kernboring 120 mm + boring tot 2,5 m -mv 🕒 Kernboring 120 mm + boring tot 3,0 m -mv 🕒 Kernboring 120 mm + boring tot 3,5 m -mv 🕒 Kernboring 120 mm + boring tot 4,0 m -mv 🕒 Kernboring 120 mm + boring tot 4,5 m -mv 🕒 Kernboring 120 mm + boring tot 5,0 m -mv 🕒 Kernboring + gat asbestonderzoek 30x30x50 + boring tot 0,5 m -mv 🕒 Kernboring + gat asbestonderzoek 30x30x50 + boring tot 1,0 m -mv 🕒 Kernboring + gat asbestonderzoek 30x30x50 + boring tot 1,5 m -mv 🕒 Kernboring + gat asbestonderzoek 30x30x50 + boring tot 2,0 m -mv 🕒 Kernboring + gat asbestonderzoek 30x30x50 + boring tot 2,5 m -mv 🕒 Kernboring + gat asbestonderzoek 30x30x50 + boring tot 3,0 m -mv 🕒 Kernboring + gat asbestonderzoek 30x30x50 + boring tot 3,5 m -mv 🕒 Kernboring + gat asbestonderzoek 30x30x50 + boring tot 4,0 m -mv 🕒 Kernboring + gat asbestonderzoek 30x30x50 + boring tot 4,5 m -mv 🕒 Kernboring + gat asbestonderzoek 30x30x50 + boring tot 5,0 m -mv 🕒 Kernboring + gat asbestonderzoek 30x30x50 + peilbuis (diep) 🕒 Kernboring + gat asbestonderzoek 30x30x50 + peilbuis 🕒 Boring tot 0,5 m -waterbodem 🕒 Boring tot 1,0 m -waterbodem				
🕒 Gat asbestonderzoek 100x100x50 cm + boring tot 0,5 m -mv 🕒 Gat asbestonderzoek 100x100x50 cm + boring tot 1,0 m -mv 🕒 Gat asbestonderzoek 100x100x50 cm + boring tot 1,5 m -mv 🕒 Gat asbestonderzoek 100x100x50 cm + boring tot 2,0 m -mv 🕒 Gat asbestonderzoek 100x100x50 cm + boring tot 2,5 m -mv 🕒 Gat asbestonderzoek 100x100x50 cm + boring tot 3,0 m -mv 🕒 Gat asbestonderzoek 100x100x50 cm + boring tot 3,5 m -mv 🕒 Gat asbestonderzoek 100x100x50 cm + boring tot 4,0 m -mv 🕒 Gat asbestonderzoek 100x100x50 cm + boring tot 4,5 m -mv 🕒 Gat asbestonderzoek 100x100x50 cm + boring tot 5,0 m -mv 🕒 Gat asbestonderzoek 100x100x50 cm + peilbuis (diep) 🕒 Gat asbestonderzoek 100x100x50 cm + peilbuis 🕒 Kernboring 80 mm 🕒 Kernboring 120 mm 🕒 Kernboring 120 mm + boring tot 0,5 m -mv 🕒 Kernboring 120 mm + boring tot 1,0 m -mv 🕒 Kernboring 120 mm + boring tot 1,5 m -mv 🕒 Kernboring 120 mm + boring tot 2,0 m -mv 🕒 Kernboring 120 mm + boring tot 2,5 m -mv 🕒 Kernboring 120 mm + boring tot 3,0 m -mv 🕒 Kernboring 120 mm + boring tot 3,5 m -mv 🕒 Kernboring 120 mm + boring tot 4,0 m -mv 🕒 Kernboring 120 mm + boring tot 4,5 m -mv 🕒 Kernboring 120 mm + boring tot 5,0 m -mv 🕒 Kernboring + gat asbestonderzoek 30x30x50 + boring tot 0,5 m -mv 🕒 Kernboring + gat asbestonderzoek 30x30x50 + boring tot 1,0 m -mv 🕒 Kernboring + gat asbestonderzoek 30x30x50 + boring tot 1,5 m -mv 🕒 Kernboring + gat asbestonderzoek 30x30x50 + boring tot 2,0 m -mv 🕒 Kernboring + gat asbestonderzoek 30x30x50 + boring tot 2,5 m -mv 🕒 Kernboring + gat asbestonderzoek 30x30x50 + boring tot 3,0 m -mv 🕒 Kernboring + gat asbestonderzoek 30x30x50 + boring tot 3,5 m -mv 🕒 Kernboring + gat asbestonderzoek 30x30x50 + boring tot 4,0 m -mv 🕒 Kernboring + gat asbestonderzoek 30x30x50 + boring tot 4,5 m -mv 🕒 Kernboring + gat asbestonderzoek 30x30x50 + boring tot 5,0 m -mv 🕒 Kernboring + gat asbestonderzoek 30x30x50 + peilbuis (diep) 🕒 Kernboring + gat asbestonderzoek 30x30x50 + peilbuis 🕒 Boring tot 0,5 m -waterbodem 🕒 Boring tot 1,0 m -waterbodem					

Bijlage 2b Foto's onderzoekslocatie



Foto 1.



Foto 2.

Bijlage 2b Foto's onderzoekslocatie



Foto 3.



Foto 4.

Bijlage 2b Foto's onderzoekslocatie

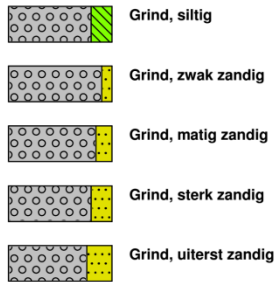


Foto 5.


Bijlage 3 Boorprofielen

Legenda (conform NEN 5104)


grind



zand

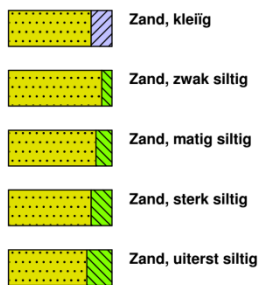


veen

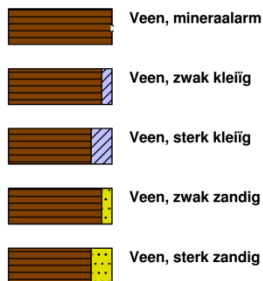


klei



leem

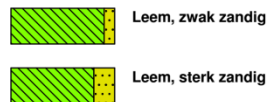


overige toevoegingen

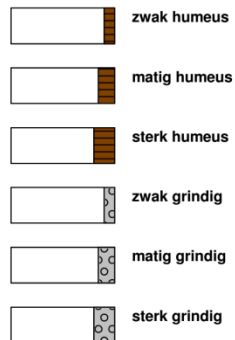

geur




olie

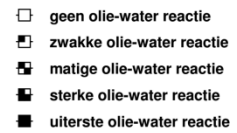


p.i.d.-waarde




monsters

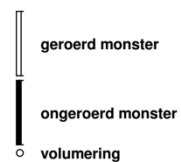

overig

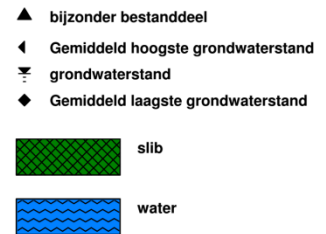


peilbuis

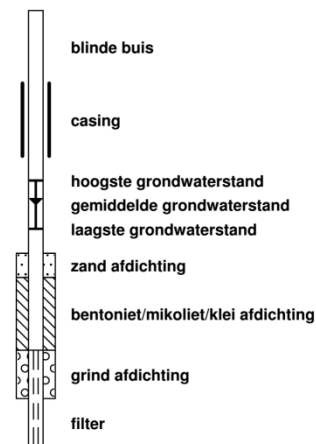

Boring:


01

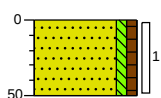

0 tuin
Zand, matig fijn, zwak siltig, zwak humeus, neutraalbruin, Edelmanboor
50

Boring:


02

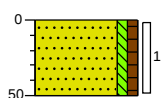

0 tuin
Zand, matig fijn, zwak siltig, zwak humeus, neutraalbruin, Edelmanboor
50

Boring:


03

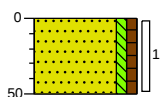

0 tuin
Zand, matig fijn, zwak siltig, zwak humeus, neutraalbruin, Edelmanboor
50

Boring:


04

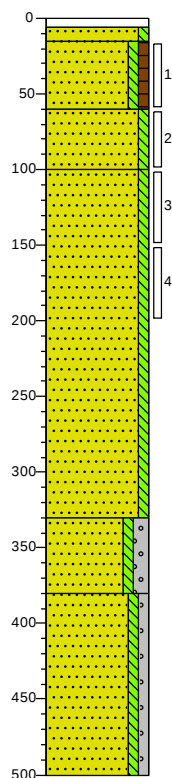

0 klinker
6 Edelmanboor
15 Zand, matig fijn, zwak siltig, neutraalgeel, Edelmanboor
60 Zand, matig fijn, zwak siltig, zwak humeus, neutraalbruin, Edelmanboor
100 Zand, matig grof, zwak siltig, donkergeel, Edelmanboor
330 Zand, zeer grof, zwak siltig, matig grindig, neutraalgeel, Edelmanboor
380 Zand, matig grof, zwak siltig, zwak grindig, neutraalgeel, Edelmanboor
500

Boring:


05

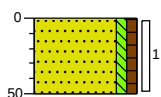

0 tuin
Zand, matig fijn, zwak siltig, zwak humeus, neutraalbruin, Edelmanboor
50

Boring:

06

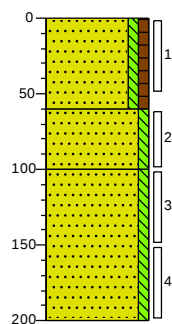

0 tuin
Zand, matig fijn, zwak siltig, zwak humeus, neutraalbruin, Edelmanboor
60 Zand, matig fijn, zwak siltig, geelbeige, Edelmanboor
100 Zand, matig grof, zwak siltig, neutraalgeel, Edelmanboor
200

Bijlage 4a Analysecertificaat

Econsultancy
T.a.v. Stef Heijink
Fabriekstraat 19c
7005 AP DOETINCHEM

Analysecertificaat

Datum: 28-Aug-2021

Hierbij ontvangt u de resultaten van het navolgende laboratoriumonderzoek.

Certificaatnummer/Versie	2021136036/1
Uw project/verslagnummer	16730.001
Uw projectnaam	Paalbergweg 16a, Hoenderloo
Uw ordernummer	
Monster(s) ontvangen	23-Aug-2021

Dit certificaat mag uitsluitend in zijn geheel worden gereproduceerd.
De analyse resultaten hebben alleen betrekking op het beproefde object.

De grondmonsters worden tot 4 weken na datum ontvangst bewaard en watermonsters tot 2 weken na datum ontvangst. Zonder tegenbericht worden de monsters nadien afgevoerd.
Indien de monsters langer bewaard dienen te blijven verzoeken wij U dit exemplaar uiterlijk 1 werkdag voor afloop van de standaardbewaarperiode ondertekend aan ons te retourneren. Voor de kosten van het langer bewaren van monsters verwijzen wij naar de prijslijst.

Bewaren tot:

Datum:

Naam:

Handtekening:

Wij vertrouwen erop uw opdracht hiermee naar verwachting te hebben uitgevoerd, mocht U naar aanleiding van dit analysecertificaat nog vragen hebben verzoeken wij U contact op te nemen met de afdeling Verkoop en Advies.

Met vriendelijke groet,

Eurofins Analytico B.V.



Ing. A. Veldhuizen
Technical Manager

Eurofins Analytico B.V.

Gildeweg 42-46
3771 NB Barneveld
P.O. Box 459
3770 AL Barneveld NL

Tel. +31 (0)34 242 63 00
Fax +31 (0)34 242 63 99
E-mail info-env@eurofins.nl
Site www.eurofins.nl

BNP Paribas S.A. 227 9245 25
IBAN: NL71BNPA0227924525
BIC: BNPANL2A
KvK/CoC No. 09088623
BTW/VAT No. NL 8043.14.883.B01

Eurofins Analytico B.V. is ISO 14001: 2015 gecertificeerd door TÜV en erkend door het Vlaamse Gewest (OVAM en Dep. Omgeving), het Brusselse Gewest (BIM), het Waalse Gewest (DGRNE-OWD) en door de overheid van Luxemburg (MEV).

Analysecertificaat

Uw project/verslagnummer 16730.001
 Uw projectnaam Paalbergweg 16a, Hoenderloo
 Uw ordernummer
 Uw monsternemer Marcel Krijgsman

Certificaatnummer/Versie 2021136036/1
 Startdatum analyse 23-Aug-2021
 Datum einde analyse 28-Aug-2021
 Rapportagedatum 28-Aug-2021/03:14
 Bijlage A, B, C
 Pagina 1/2

Analyse	Eenheid	1	2
Voorbehandeling			
Cryogeen malen AS3000		Uitgevoerd	Uitgevoerd
Bodemkundige analyses			
S Droge stof	% (m/m)	87.8	96.5
S Organische stof	% (m/m) ds	3.6	<0.7
Gloeirest	% (m/m) ds	96	99
S Korrelgrootte < 2 µm (Lutum)	% (m/m) ds	<2.0	<2.0
Metalen			
S Barium (Ba)	mg/kg ds	<20	<20
S Cadmium (Cd)	mg/kg ds	<0.20	<0.20
S Kobalt (Co)	mg/kg ds	<3.0	<3.0
S Koper (Cu)	mg/kg ds	6.9	<5.0
S Kwik (Hg)	mg/kg ds	<0.050	<0.050
S Molybdeen (Mo)	mg/kg ds	<1.5	<1.5
S Nikkel (Ni)	mg/kg ds	<4.0	<4.0
S Lood (Pb)	mg/kg ds	27	<10
S Zink (Zn)	mg/kg ds	53	<20
Minerale olie			
Minerale olie (C10-C12)	mg/kg ds	<3.0	<3.0
Minerale olie (C12-C16)	mg/kg ds	<5.0	<5.0
Minerale olie (C16-C21)	mg/kg ds	8.2	<5.0
Minerale olie (C21-C30)	mg/kg ds	25	<11
Minerale olie (C30-C35)	mg/kg ds	25	<5.0
Minerale olie (C35-C40)	mg/kg ds	<6.0	<6.0
S Minerale olie totaal (C10-C40)	mg/kg ds	60	<35
Chromatogram olie (GC)		Zie bijl.	
Polychloorbifenylen, PCB			
S PCB 28	mg/kg ds	<0.0010	<0.0010
S PCB 52	mg/kg ds	<0.0010	<0.0010
S PCB 101	mg/kg ds	<0.0010	<0.0010

Nr.	Uw monsteromschrijving	Opgegeven monstermatrix	Monster nr.
1	MM1 01 (0-50) 02 (0-50) 03 (0-50) 04 (15-60) 05 (0-50) 06 (0-50)	Grond (AS3000)	12235379
2	MM2 04 (60-100) 04 (100-150) 04 (150-200) 06 (60-100) 06 (100-150) 06 (150-200)	Grond (AS3000)	12235380

Eurofins Analytico B.V.

Gildeweg 42-46
 3771 NB Barneveld
 P.O. Box 459
 3770 AL Barneveld NL
 Tel. +31 (0)34 242 63 00
 Fax +31 (0)34 242 63 99
 E-mail info-env@eurofins.nl
 Site www.eurofins.nl

BNP Paribas S.A. 227 9245 25
 IBAN: NL71BNP0227924525
 BIC: BNPANL2A
 KvK/CoC No. 09088623
 BTW/VAT No. NL 8043.14.883.B01



Q: door RvA geaccrediteerde verrichting
 R: AP04 erkende en geaccrediteerde verrichting
 S: AS SIKB erkende en geaccrediteerde verrichting
 V: VLAREL erkende verrichting
 W: Waals Gewest erkende verrichting

Dit certificaat mag uitsluitend in zijn geheel worden gereproduceerd.
 Eurofins Analytico B.V. is ISO 14001: 2015 gecertificeerd door TÜV en erkend door het Vlaamse Gewest (OVAM en Dep. Omgeving), het Brusselse Gewest (BIM), het Waalse Gewest (DGRNE-OWD) en door de overheid van Luxemburg (MEV).



TESTEN
 RvA L010

Analysecertificaat

Uw project/verslagnummer 16730.001
 Uw projectnaam Paalbergweg 16a, Hoenderloo
 Uw ordernummer
 Uw monsternemer Marcel Krijgsman

Certificaatnummer/Versie 2021136036/1
 Startdatum analyse 23-Aug-2021
 Datum einde analyse 28-Aug-2021
 Rapportagedatum 28-Aug-2021/03:14
 Bijlage A, B, C
 Pagina 2/2

Analyse	Eenheid	1	2
S PCB 118	mg/kg ds	<0.0010	<0.0010
S PCB 138	mg/kg ds	0.0010 ²⁾	<0.0010
S PCB 153	mg/kg ds	0.0013 ³⁾	<0.0010
S PCB 180	mg/kg ds	<0.0010	<0.0010
S PCB (som 7) (factor 0,7)	mg/kg ds	0.0058	0.0049 ¹⁾
Polycyclische Aromatische Koolwaterstoffen, PAK			
S Naftaleen	mg/kg ds	<0.050	<0.050
S Fenanthreen	mg/kg ds	0.69	<0.050
S Anthraceen	mg/kg ds	0.21	<0.050
S Fluorantheen	mg/kg ds	2.0	<0.050
S Benzo(a)anthraceen	mg/kg ds	0.92	<0.050
S Chryseen	mg/kg ds	0.95	<0.050
S Benzo(k)fluorantheen	mg/kg ds	0.43	<0.050
S Benzo(a)pyreen	mg/kg ds	0.82	<0.050
S Benzo(ghi)peryleen	mg/kg ds	0.54	<0.050
S Indeno(123-cd)pyreen	mg/kg ds	0.50	<0.050
S PAK VROM (10) (factor 0,7)	mg/kg ds	7.1	0.35 ¹⁾

Nr.	Uw monsteromschrijving	Opgegeven monstermatrix	Monster nr.
1	MM1 01 (0-50) 02 (0-50) 03 (0-50) 04 (15-60) 05 (0-50) 06 (0-50)	Grond (AS3000)	12235379
2	MM2 04 (60-100) 04 (100-150) 04 (150-200) 06 (60-100) 06 (100-150) 06 (150-200)	Grond (AS3000)	12235380

Eurofins Analytico B.V.

Gildeweg 42-46 Tel. +31 (0)34 242 63 00
 3771 NB Barneveld Fax +31 (0)34 242 63 99
 P.O. Box 459 E-mail info-env@eurofins.nl
 3770 AL Barneveld NL Site www.eurofins.nl

BNP Paribas S.A. 227 9245 25
 IBAN: NL71BNPA0227924525
 BIC: BNPA NL2A
 KvK/CoC No. 09088623
 BTW/VAT No. NL 8043.14.883.B01



Q: door RvA geaccrediteerde verrichting
 R: AP04 erkende en geaccrediteerde verrichting
 S: AS SIKB erkende en geaccrediteerde verrichting
 V: VLAREL erkende verrichting
 W: Waals Gewest erkende verrichting

Dit certificaat mag uitsluitend in zijn geheel worden gereproduceerd.
 Eurofins Analytico B.V. is ISO 14001: 2015 gecertificeerd door TÜV
 en erkend door het Vlaamse Gewest (OVAM en Dep. Omgeving),
 het Brusselse Gewest (BIM), het Waalse Gewest (DGRNE-OWD)
 en door de overheid van Luxemburg (MEV).

Akkoord
 Pr. coörd.



TESTEN
 RvA L010

Bijlage (A) met de opgegeven deelmonsterinformatie behorende bij het analysecertificaat. 2021136036/1

Pagina 1/1

Monster nr.	Uw monsteromschrijving				
Barcode	Boornr	Van	Tot	Uw datum monstername	Monsteromsch./Monstername ID
12235379	MM1 01 (0-50) 02 (0-50) 03 (0-50) 04 (15-60) 05 (0 -50) 06 (0-50)				
0539037579	01	0	50	23-Aug-2021	1
0539037576	02	0	50	23-Aug-2021	1
0539037574	03	0	50	23-Aug-2021	1
0539037578	04	15	60	23-Aug-2021	1
0539037580	05	0	50	23-Aug-2021	1
0539037582	06	0	50	23-Aug-2021	1
12235380	MM2 04 (60-100) 04 (100-150) 04 (150-200) 06 (60-1 00) 06 (100-150) 06				
0539037586	06	60	100	23-Aug-2021	2
0539037572	06	100	150	23-Aug-2021	3
0539037585	06	150	200	23-Aug-2021	4
0539037583	04	60	100	23-Aug-2021	2
0539037584	04	100	150	23-Aug-2021	3
0539037581	04	150	200	23-Aug-2021	4

Eurofins Analytico B.V.

Gildeweg 42-46
3771 NB Barneveld
P.O. Box 459
3770 AL Barneveld NL

Tel. +31 (0)34 242 63 00
Fax +31 (0)34 242 63 99
E-mail info-env@eurofins.nl
Site www.eurofins.nl

BNP Paribas S.A. 227 9245 25
IBAN: NL71BNPA0227924525
BIC: BNPNL2A
KvK/CoC No. 09088623
BTW/VAT No. NL 8043.14.883.B01

Eurofins Analytico B.V. is ISO 14001: 2015 gecertificeerd door TÜV en erkend door het Vlaamse Gewest (OVAM en Dep. Omgeving), het Brusselse Gewest (BIM), het Waalse Gewest (DGRNE-OWD) en door de overheid van Luxemburg (MEV).

**Bijlage (B) met opmerkingen behorende bij analysecertificaat 2021136036/1**

Pagina 1/1

Opmerking 1)

De toetswaarde van de som is gelijk aan de sommatie van $0,7 \times RG$

Opmerking 2)

PCB 138 kan positief beïnvloed worden door PCB 163.

Opmerking 3)

PCB 153 kan positief beïnvloed worden door PCB 132.

**Eurofins Analytico B.V.**

Gildeweg 42-46 Tel. +31 (0)34 242 63 00
3771 NB Barneveld Fax +31 (0)34 242 63 99
P.O. Box 459 E-mail info-env@eurofins.nl
3770 AL Barneveld NL Site www.eurofins.nl

BNP Paribas S.A. 227 9245 25
IBAN: NL71BNPA0227924525
BIC: BNPANL2A
KvK/CoC No. 09088623
BTW/VAT No. NL 8043.14.883.B01

Eurofins Analytico B.V. is ISO 14001: 2015 gecertificeerd door TÜV en erkend door het Vlaamse Gewest (OVAM en Dep. Omgeving), het Brusselse Gewest (BIM), het Waalse Gewest (DGRNE-OWD) en door de overheid van Luxemburg (MEV).

Bijlage (C) met methodeverwijzingen behorende bij analysecertificaat 2021136036/1

Pagina 1/1

Analyse	Methode	Techniek	Methode referentie
Voorbehandeling			
UitScan Cryo	W0106	Voorbehandeling	AS3000
Bodemkundige analyses			
Droge Stof	W0104	Gravimetrie	pb 3010-2 en NEN-EN 15934
Organische stof (gloeiverlies)	W0109	Gravimetrie	pb 3010-3 en NEN 5754
Korrelgrootte < 2 µm (lutum)	W0171	Sedimentatie	pb 3010-4 en NEN 5753
Metalen			
Barium (Ba)	W0423	ICP-MS	pb 3010-5 en NEN-EN-ISO 17294-2
Cadmium (Cd)	W0423	ICP-MS	pb 3010-5 en NEN-EN-ISO 17294-2
Kobalt (Co)	W0423	ICP-MS	pb 3010-5 en NEN-EN-ISO 17294-2
Koper (Cu)	W0423	ICP-MS	pb 3010-5 en NEN-EN-ISO 17294-2
Kwik (Hg)	W0423	ICP-MS	pb 3010-5 en NEN-EN-ISO 17294-2
Molybdeen (Mo)	W0423	ICP-MS	pb 3010-5 en NEN-EN-ISO 17294-2
Nikkel (Ni)	W0423	ICP-MS	pb 3010-5 en NEN-EN-ISO 17294-2
Lood (Pb)	W0423	ICP-MS	pb 3010-5 en NEN-EN-ISO 17294-2
Zink (Zn)	W0423	ICP-MS	pb 3010-5 en NEN-EN-ISO 17294-2
Minerale olie			
Minerale Olie (C10-C40)	W0202	GC-FID	pb 3010-7 en NEN-EN-ISO 16703
Chromatogram M0 (GC)	W0202	GC-FID	NEN-EN-ISO 16703
Polychloorbifenylen, PCB			
PCB (7)	W0271	GC-MS	pb 3010-8 en NEN 6980
Polycyclische Aromatische Koolwaterstoffen, PAK			
PAK som AS3000/AP04	W0271	GC-MS	pb. 3010-6 en NEN-ISO 18287
PAK (10) (VR0M)	W0271	GC-MS	pb. 3010-6 en NEN-ISO 18287


Nadere informatie over de toegepaste onderzoeksmethoden alsmede een classificatie van de meetonzekerheid staan vermeld in ons overzicht "Specificaties analysemethoden", versie juni 2020.

Chromatogram TPH/ Mineral Oil

Sample ID.: 12235379

Certificate no.: 2021136036

Sample description.: MM1 01 (0-50) 02 (0-50) 03 (0-50) 04 (15-60) 05 (0-50)

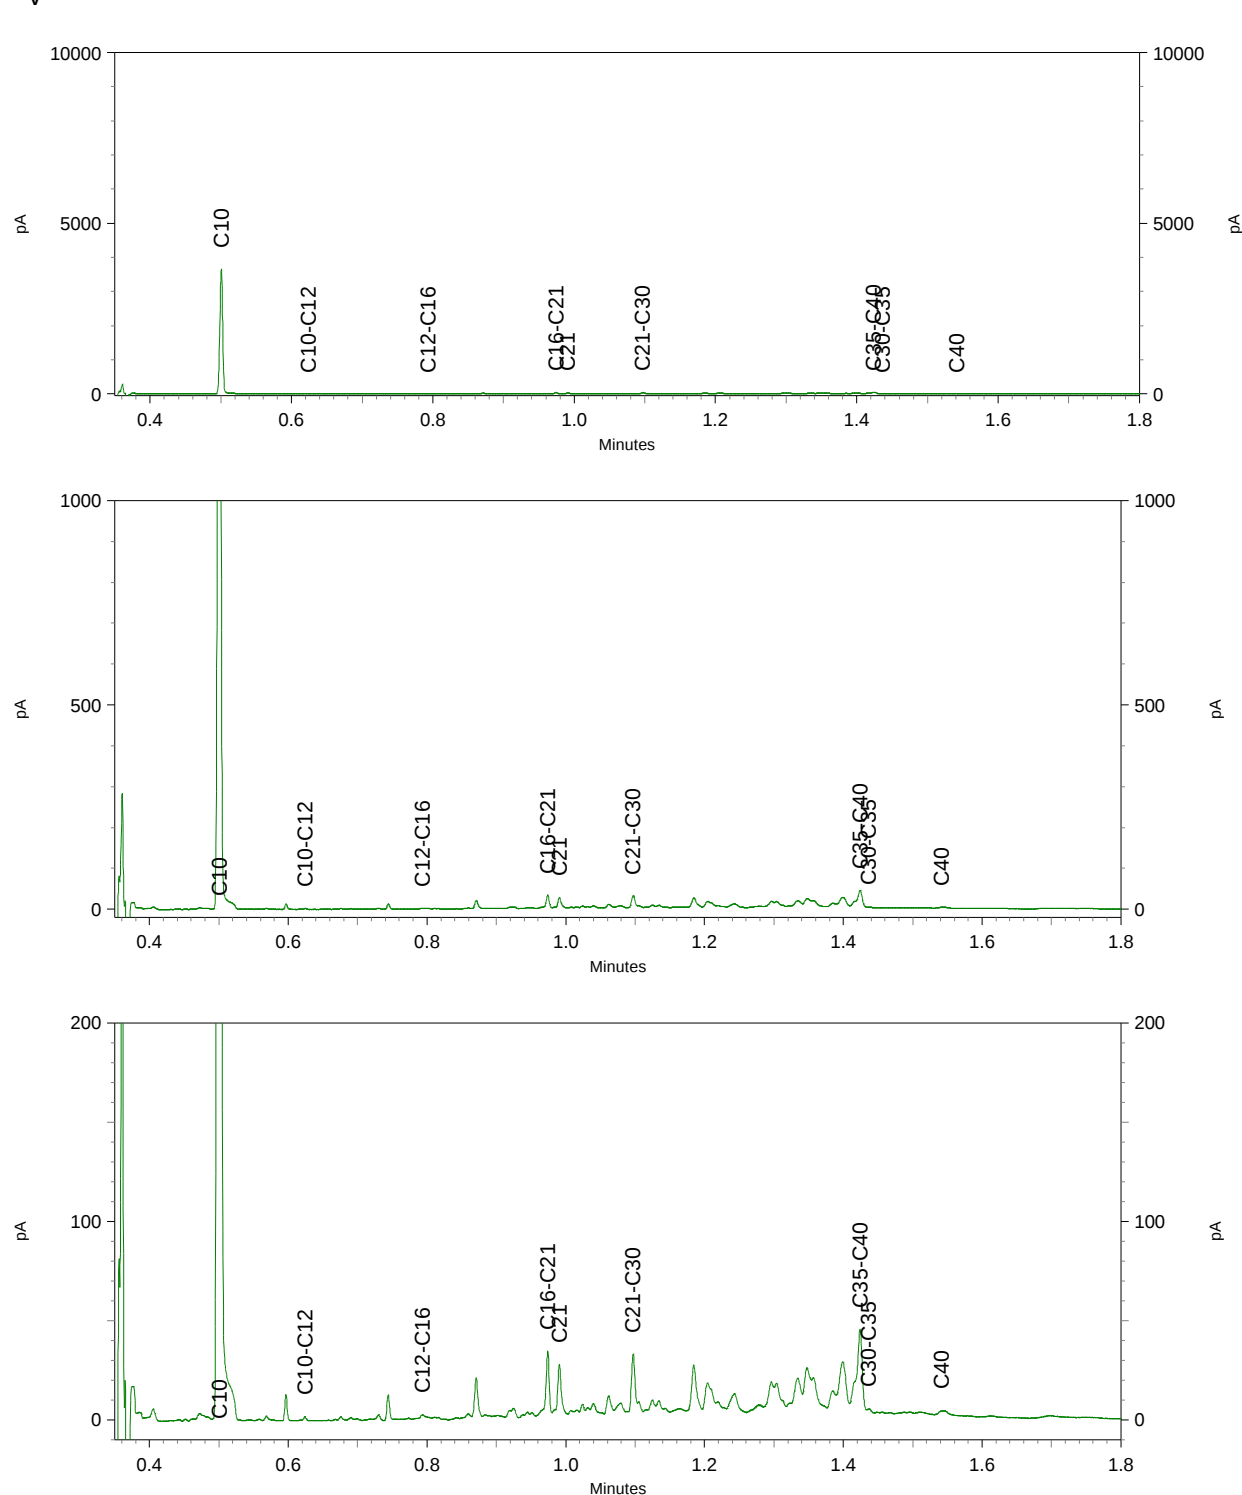

Bijlage 4b Getoetste analyseresultaten

BoToVa T12 Toetsing Wbb grond

Projectnummer 16730.001
 Projectnaam Paalbergweg 16a, Hoenderloo
 Datum monsternamen 23-08-2021
 Monsternemer Marcel Krijgsman
 Certificaatnummer 2021136036
 Startdatum 23-08-2021
 Rapportagedatum 28-08-2021

Analyse	Eenheid	1	GSSD	Oordeel	RG	AW	T	I
Bodemtype correctie								
Organische stof		3,6						
Korrelgrootte < 2 µm (Lutum)		2						
Voorbehandeling								
Cryogeen malen AS3000		Uitgevoerd						
Bodemkundige analyses								
Droge stof	% (m/m)	87,8	87,8					
Organische stof	% (m/m) ds	3,6	3,6					
Gloeirest	% (m/m) ds	96						
Korrelgrootte < 2 µm (Lutum)	% (m/m) ds	<2,0	1,4					
Metalen								
Barium (Ba)	mg/kg ds	<20	54,25		20	190	555	920
Cadmium (Cd)	mg/kg ds	<0,20	0,2245	-	0,2	0,6	6,8	13
Kobalt (Co)	mg/kg ds	<3,0	7,383	-	3	15	103	190
Koper (Cu)	mg/kg ds	6,9	13,53	-	5	40	115	190
Kwik (Hg)	mg/kg ds	<0,050	0,0496	-	0,05	0,15	18,1	36
Molybdeen (Mo)	mg/kg ds	<1,5	1,05	-	1,5	1,5	95,8	190
Nikkel (Ni)	mg/kg ds	<4,0	8,167	-	4	35	67,5	100
Lood (Pb)	mg/kg ds	27	41,28	-	10	50	290	530
Zink (Zn)	mg/kg ds	53	120,8	-	20	140	430	720
Minerale olie								
Minerale olie (C10-C12)	mg/kg ds	<3,0	5,833					
Minerale olie (C12-C16)	mg/kg ds	<5,0	9,722					
Minerale olie (C16-C21)	mg/kg ds	8,2	22,78					
Minerale olie (C21-C30)	mg/kg ds	25	69,44					
Minerale olie (C30-C35)	mg/kg ds	25	69,44					
Minerale olie (C35-C40)	mg/kg ds	<6,0	11,67					
Minerale olie totaal (C10-C40)	mg/kg ds	60	166,7	-	35	190	2600	5000
Chromatogram olie (GC)		Zie bijl.						
Polychloorbifenylen, PCB								
PCB 28	mg/kg ds	<0,0010	0,0019					
PCB 52	mg/kg ds	<0,0010	0,0019					
PCB 101	mg/kg ds	<0,0010	0,0019					
PCB 118	mg/kg ds	<0,0010	0,0019					
PCB 138	mg/kg ds	0,001	0,0027					
PCB 153	mg/kg ds	0,0013	0,0036					
PCB 180	mg/kg ds	<0,0010	0,0019					
PCB (som 7) (factor 0,7)	mg/kg ds	0,0058	0,0161	-	0,007	0,02	0,51	1
Polycyclische Aromatische Koolwaterstoffen, PAH								
Naftaleen	mg/kg ds	<0,050	0,035					
Fenanthreen	mg/kg ds	0,69	0,69					
Anthraceen	mg/kg ds	0,21	0,21					
Fluorantheen	mg/kg ds	2	2					
Benzo(a)anthraceen	mg/kg ds	0,92	0,92					
Chryseen	mg/kg ds	0,95	0,95					
Benzo(k)fluorantheen	mg/kg ds	0,43	0,43					
Benzo(a)pyreen	mg/kg ds	0,82	0,82					
Benzo(ghi)peryleen	mg/kg ds	0,54	0,54					
Indeno(123-cd)pyreen	mg/kg ds	0,5	0,5					
PAK VROM (10) (factor 0,7)	mg/kg ds	7,1	7,095	*	0,35	1,5	20,8	40

Legenda								
----------------	--	--	--	--	--	--	--	--

Nr. Analytico-nr Monster
 1 12235379 MM1 01 (0-50) 02 (0-50) 03 (0-50) 04 (15-60) 05 (0-50) 06 (0-50)

Eindoordeel: Overschrijding Achtergrondwaarde

Gebruikte afkortingen

- kleiner dan of gelijk aan Achtergrondwaarde
 * groter dan Achtergrondwaarde
 ** groter dan Tussenwaarde
 *** groter dan Interventiewaarde

GSSD Gestandaardiseerd gehalte
 RG Vereiste Rapportagegrens
 AW Achtergrondwaarde
 T Tussenwaarde
 I Interventiewaarde

Deze toetsing is uitgevoerd met behulp van BoToVa.

Zie voor info: <http://www.rwsleefomgeving.nl/onderwerpen/bodem-ondergrond/bbk/instrumenten/botova/>

N.B.: de vermelde tussenwaarde is door PAIS berekend en is niet afkomstig uit BoToVa

BoToVa T12 Toetsing Wbb grond

Projectnummer 16730.001
 Projectnaam Paalbergweg 16a, Hoenderloo
 Datum monstername 23-08-2021
 Monsternemer Marcel Krijgsman
 Certificaatnummer 2021136036
 Startdatum 23-08-2021
 Rapportagedatum 28-08-2021

Analyse	Eenheid	2	GSSD	Oordeel	RG	AW	T	I
Bodemtype correctie								
Organische stof		0,7						
Korrelgrootte < 2 µm (Lutum)		2						
Voorbehandeling								
Cryogeen malen AS3000		Uitgevoerd						
Bodemkundige analyses								
Droge stof	% (m/m)	96,5	96,5					
Organische stof	% (m/m) ds	<0,7	0,49					
Gloeirest	% (m/m) ds	99						
Korrelgrootte < 2 µm (Lutum)	% (m/m) ds	<2,0	1,4					
Metalen								
Barium (Ba)	mg/kg ds	<20	54,25		20	190	555	920
Cadmium (Cd)	mg/kg ds	<0,20	0,241	-	0,2	0,6	6,8	13
Kobalt (Co)	mg/kg ds	<3,0	7,383	-	3	15	103	190
Koper (Cu)	mg/kg ds	<5,0	7,241	-	5	40	115	190
Kwik (Hg)	mg/kg ds	<0,050	0,0502	-	0,05	0,15	18,1	36
Molybdeen (Mo)	mg/kg ds	<1,5	1,05	-	1,5	1,5	95,8	190
Nikkel (Ni)	mg/kg ds	<4,0	8,167	-	4	35	67,5	100
Lood (Pb)	mg/kg ds	<10	11,02	-	10	50	290	530
Zink (Zn)	mg/kg ds	<20	33,22	-	20	140	430	720
Minerale olie								
Minerale olie (C10-C12)	mg/kg ds	<3,0	10,5					
Minerale olie (C12-C16)	mg/kg ds	<5,0	17,5					
Minerale olie (C16-C21)	mg/kg ds	<5,0	17,5					
Minerale olie (C21-C30)	mg/kg ds	<11	38,5					
Minerale olie (C30-C35)	mg/kg ds	<5,0	17,5					
Minerale olie (C35-C40)	mg/kg ds	<6,0	21					
Minerale olie totaal (C10-C40)	mg/kg ds	<35	122,5	-	35	190	2600	5000
Polychloorbifenylen, PCB								
PCB 28	mg/kg ds	<0,0010	0,0035					
PCB 52	mg/kg ds	<0,0010	0,0035					
PCB 101	mg/kg ds	<0,0010	0,0035					
PCB 118	mg/kg ds	<0,0010	0,0035					
PCB 138	mg/kg ds	<0,0010	0,0035					
PCB 153	mg/kg ds	<0,0010	0,0035					
PCB 180	mg/kg ds	<0,0010	0,0035					
PCB (som 7) (factor 0,7)	mg/kg ds	0,0049	0,0245	-	0,007	0,02	0,51	1
Polycyclische Aromatische Koolwaterstoffen, PAH								
Naftaleen	mg/kg ds	<0,050	0,035					
Fenanthreen	mg/kg ds	<0,050	0,035					
Anthraceen	mg/kg ds	<0,050	0,035					
Fluorantheen	mg/kg ds	<0,050	0,035					
Benzo(a)anthraceen	mg/kg ds	<0,050	0,035					
Chryseen	mg/kg ds	<0,050	0,035					
Benzo(k)fluorantheen	mg/kg ds	<0,050	0,035					
Benzo(a)pyreen	mg/kg ds	<0,050	0,035					
Benzo(ghi)peryleen	mg/kg ds	<0,050	0,035					
Indeno(123-cd)pyreen	mg/kg ds	<0,050	0,035					
PAK VROM (10) (factor 0,7)	mg/kg ds	0,35	0,35	-	0,35	1,5	20,8	40

Legenda

Nr. Analytico-nr Monster
 2 12235380 MM2 04 (60-100) 04 (100-150) 04 (150-200) 06 (60-100) 06 (100-150) 06 (150-200)

Eindoordeel: Voldoet aan Achtergrondwaarde

Gebruikte afkortingen

- kleiner dan of gelijk aan Achtergrondwaarde
 * groter dan Achtergrondwaarde
 ** groter dan Tussenwaarde
 *** groter dan Interventiewaarde

GSSD Gestandaardiseerd gehalte
 RG Vereiste Rapportagegrens
 AW Achtergrondwaarde
 T Tussenwaarde
 I Interventiewaarde

Deze toetsing is uitgevoerd met behulp van BoToVa.

Zie voor info: <http://www.rwsleefomgeving.nl/onderwerpen/bodem-ondergrond/bbk/instrumenten/botova/>

N.B.: de vermelde tussenwaarde is door PAIS berekend en is niet afkomstig uit BoToVa

Bijlage 5 Toetsingskader analyseresultaten

AW = achtergrondwaarde 2000

S = streefwaarde

I = interventiewaarde t.b.v. sanering(-sonderzoek)

voorkomen in:		Grond/sediment (mg/kg droge stof)		Grondwater (µg/l opgelost, tenzij anders vermeld)	
Stof/niveau					
		AW2000	I	S	I
I.	Metalen				
	antimoon (Sb)	4,0	22	-	20
	arsen (As)	20	76	10	60
	barium (Ba)	-	920*	50	625
	cadmium (Cd)	0,60	13	0,4	6
	chrom (Cr)	55	-	1	30
	chrom III	-	180	-	-
	chrom VI	-	78	-	-
	cobalt (Co)	15	190	20	100
	koper (Cu)	40	190	15	75
	kwik (Hg)	0,15	-	0,05	0,3
	kwik (anorganisch)	-	36	-	-
	kwik (organisch)	-	4	-	-
	lood (Pb)	50	530	15	75
	molybdeen (Mo)	1,5	190	5	300
	nikkel (Ni)	35	100	15	75
	tin (Sn)	6,5	-	-	-
	vanadium (V)	80	-	-	-
	zink (Zn)	140	720	65	800
II.	Anorganische verbindingen				
	chloride	-	-	100 (Cl/l)	-
	cyaniden-vrij	3	20	5	1500
	cyaniden-complex	5,5	50	10	1500
	thiocynaat	6,0	20	-	1500
III.	Aromatische verbindingen				
	benzeen	0,20	1,1	0,2	30
	ethylbenzeen	0,20	110	4	150
	tolueen	0,20	32	7	1000
	xyleen	0,45	17	0,2	70
	styreen (vinylbenzeen)	0,25	86	6	300
	fenol	0,25	14	0,2	2000
	cresolen (som)	0,30	13	0,2	200
	dodecylbenzeen	0,35	-	-	-
	aromatische oplosmiddelen (som)	2,5	-	-	-
IV.	Polycyclische aromatische koolwaterstoffen (PAK's)				
	naftaleen			0,01	70
	antraceen			0,0007	5
	fenantreen			0,003	5
	fluorantreen			0,003	1
	benzo(a)antraceen			0,0001	0,5
	chryseen			0,003	0,2
	benzo(a)pyreen			0,0005	0,05
	benzo(ghi)peryleen			0,0003	0,05
	benzo(k)fluorantreen			0,0004	0,05
	indeno(1,2,3cd)pyreen			0,0004	0,05
	PAK (som 10)	1,5	40	-	-
V.	Gechloreerde koolwaterstoffen				
	vinylchloride	0,10	0,1	0,01	5
	dichloormethaan	0,10	3,9	0,01	1000
	1,1-dichloorethaan	0,20	15	7	900
	1,2-dichloorethaan	0,20	6,4	7	400
	1,1-dichlooretheen	0,30	0,3	0,01	10
	1,2-dichlooretheen (cis- en trans-)	0,30	1	0,01	20
	dichloorpropanen	0,80	2	0,8	80
	trichloormethaan (chloroform)	0,25	5,6	6	400
	1,1,1-trichloorethaan	0,25	15	0,01	300
	1,1,2-trichloorethaan	0,3	10	0,01	130
	trichlooretheen (Tri)	0,25	2,5	24	500
	tetrachloormethaan (Tetra)	0,30	0,7	0,01	10
	tetrachlooretheen (Per)	0,15	8,8	0,01	40
	monochloorbenzeen	0,20	15	7	180
	dichloorbenzenen	2,0	19	3	50
	trichloorbenzenen	0,015	11	0,01	10
	tetrachloorbenzenen	0,0090	2,2	0,01	2,5
	pentachloorbenzeen	0,0025	6,7	0,003	1
	hexachloorbenzeen	0,0085	2,0	0,0009	0,5
	monochloorfenolen(som)	0,045	54	0,3	100
	dichloorfenolen (som)	0,20	22	0,2	30
	trichloorfenolen (som)	0,0030	22	0,03	10
	tetrachloorfenolen (som)	0,015	21	0,01	10
	pentachloorfenol	0,0030	12	0,04	3
	PCB's (som 7)	0,020	1	0,01	0,01
	chloornaftaleen (som)	0,070	23	-	6
	monochlooranilinen (som)	0,20	50	-	30
	dioxine (som I-TEQ)	0,000055	0,00018	-	-
	pentachlooraniline	0,15	-	-	-

* De norm voor barium geldt alleen voor die situaties waarbij duidelijk sprake is van antropogene bodemverontreiniging. Voor overige situaties is de norm voor barium tijdelijk buiten werking gesteld.

Bijlage 5 Toetsingskader analyseresultaten

Stof/niveau	voorkomen in:		Grond/sediment (mg/kg droge stof)		Grondwater (µg/l opgelost, tenzij anders vermeld)	
			AW2000	I	S	I
VI.	Bestrijdingsmiddelen					
	chlooraan		0,0200	4	0,02 ng/l	0,2
	DDT (som)		0,20	1,7	-	-
	DDE (som)		0,10	2,3	-	-
	DDD (som)		0,020	34	-	-
	DDT/DDE/DDD (som)		-	-	0,004 ng/l	0,01
	aldrin		-	0,32	0,009 ng/l	-
	dieldrin		-	-	0,1 ng/l	-
	endrin		-	-	0,04 ng/l	-
	drins (som)		0,015	4	-	0,1
	α-endosulfan		0,00090	4	0,2 ng/l	5
	α-HCH		0,0010	17	33 ng/l	-
	β-HCH		0,0020	1,6	8 ng/l	-
	χ-HCH (lindaan)		0,0030	1,2	9 ng/l	-
	HCH-verbindingen (som)		-	-	0,05	1
	heptachloor		0,00070	4	0,005 ng/l	0,3
	heptachloorepoxide (som)		0,0020	4	0,005 ng/l	3
	hexachloorbutadieen		0,003	-	-	-
	organochloorhoudende bestrijdingsmiddelen(som landbodem)		0,40	-	-	-
	azinfos-methyl		0,0075	-	-	-
	organotin verbindingen (som)		0,15	2,5	0,05-16 ng/l	0,7
	tributyltin (TBT)		0,065	-	-	-
	MCPA		0,55	4	0,02	50
	atracine		0,035	0,71	29 ng/l	150
	carbutyl		0,15	0,45	2 ng/l	50
	carbofuran		0,017	0,017	9 ng/l	100
	4-chloormethylfenolen (som)		0,60	-	-	-
	niet-chloorhoudende bestr.mid. (som)		0,090	-	-	-
VII.	Overige verontreinigingen					
	asbest		-	100	-	-
	cyclohexanon		2,0	150	0,5	15000
	dimethyl ftalaat		0,045	82	-	-
	diethyl ftalaat		0,045	53	-	-
	di-isobutylftalaat		0,045	17	-	-
	dibutyl ftalaat		0,070	36	-	-
	butyl benzylftalaat		0,070	48	-	-
	dihexyl ftalaat		0,070	220	-	-
	di(2-ethylhexyl)ftalaat		0,045	60	-	-
	ftalaten (som)		-	-	0,5	5
	minerale olie		190	5000	50	600
	pyridine		0,15	11	0,5	30
	tetrahydrofuran		0,45	7	0,5	300
	tetrahydrothiofeen		1,5	8,8	0,5	5000
	tribroommethaan		0,20	75	-	630
	ethyleenglycol		5,0	-	-	-
	diethyleenglycol		8,0	-	-	-
	acrylonitril		2,0	-	-	-
	formaldehyde		2,5	-	-	-
	isopropanol (2-propanol)		0,75	-	-	-
	methanol		3,0	-	-	-
	butanol (1-butanol)		2,0	-	-	-
	butylacetaat		2,0	-	-	-
	ethylacetaat		2,0	-	-	-
	methyl-tert-butyl ether (MTBE)		0,20	-	-	-
	methylethylketon		2,0	-	-	-

Bodemtypecorrectie

Anorganische verbindingen

$$Lb = Lst * \frac{a + b * \% lut. + c * \% org.st.}{a + b * 25 + c * 10}$$

Lb is interventiewaarden geldend voor de te beoordelen bodem (mg/kg); **Lst** is interventiewaarde voor de standaardbodem (mg/kg); **% lut.** is gemeten percentage lutum in de te beoordelen bodem; **% org. st.** is gemeten percentage organisch stof in de te beoordelen bodem; **A, B en C** zijn constanten afhankelijk van de stof; Voor toepassing van de bodemtypecorrectie bij streefwaarden wordt in de bovenstaande formule de interventiewaarde vervangen door streefwaarde.

Bijlage 5 Toetsingskader analyseresultaten

STOF	a	b	c
arsen	15	0,4	0,4
barium	30	5	0
beryllium	8	0,9	0
cadmium	0,4	0,007	0,021
chromium	50	2	0
cobalt	2	0,28	0
koper	15	0,6	0,6
kwik	0,2	0,0034	0,0017
lood	50	1	1
nikkel	10	1	0
tin	4	0,6	0
vanadium	12	1,2	0
zink	50	3	1,5

Organische verbindingen

$$Lb = Lst * \frac{\% \text{ org. st.}}{10}$$

Lb is interventiewaarden geldend voor de te beoordelen bodem (mg/kg); **Lst** is interventiewaarde voor de standaardbodem (mg/kg); **% org. st.** is gemeten percentage organisch stof in de te beoordelen bodem; Voor bodems met gemeten organisch stofgehaltes van meer dan 30% respectievelijk minder dan 2%, worden gehalten van respectievelijk 30% en 2% aangehouden. Voor toepassing van de bodemtypecorrectie bij streefwaarden wordt in de bovenstaande formule de interventiewaarde vervangen door streefwaarde.

Nader onderzoek

De tussenwaarde (T) is het toetsingscriterium ten behoeve van een nader onderzoek. Wordt de tussenwaarde overschreden, dan is een nader onderzoek, op korte termijn, noodzakelijk

$$T = 0,5 * (S + I)$$

T is de tussenwaarde; **S** is de streefwaarde en **I** is de interventiewaarde.

