


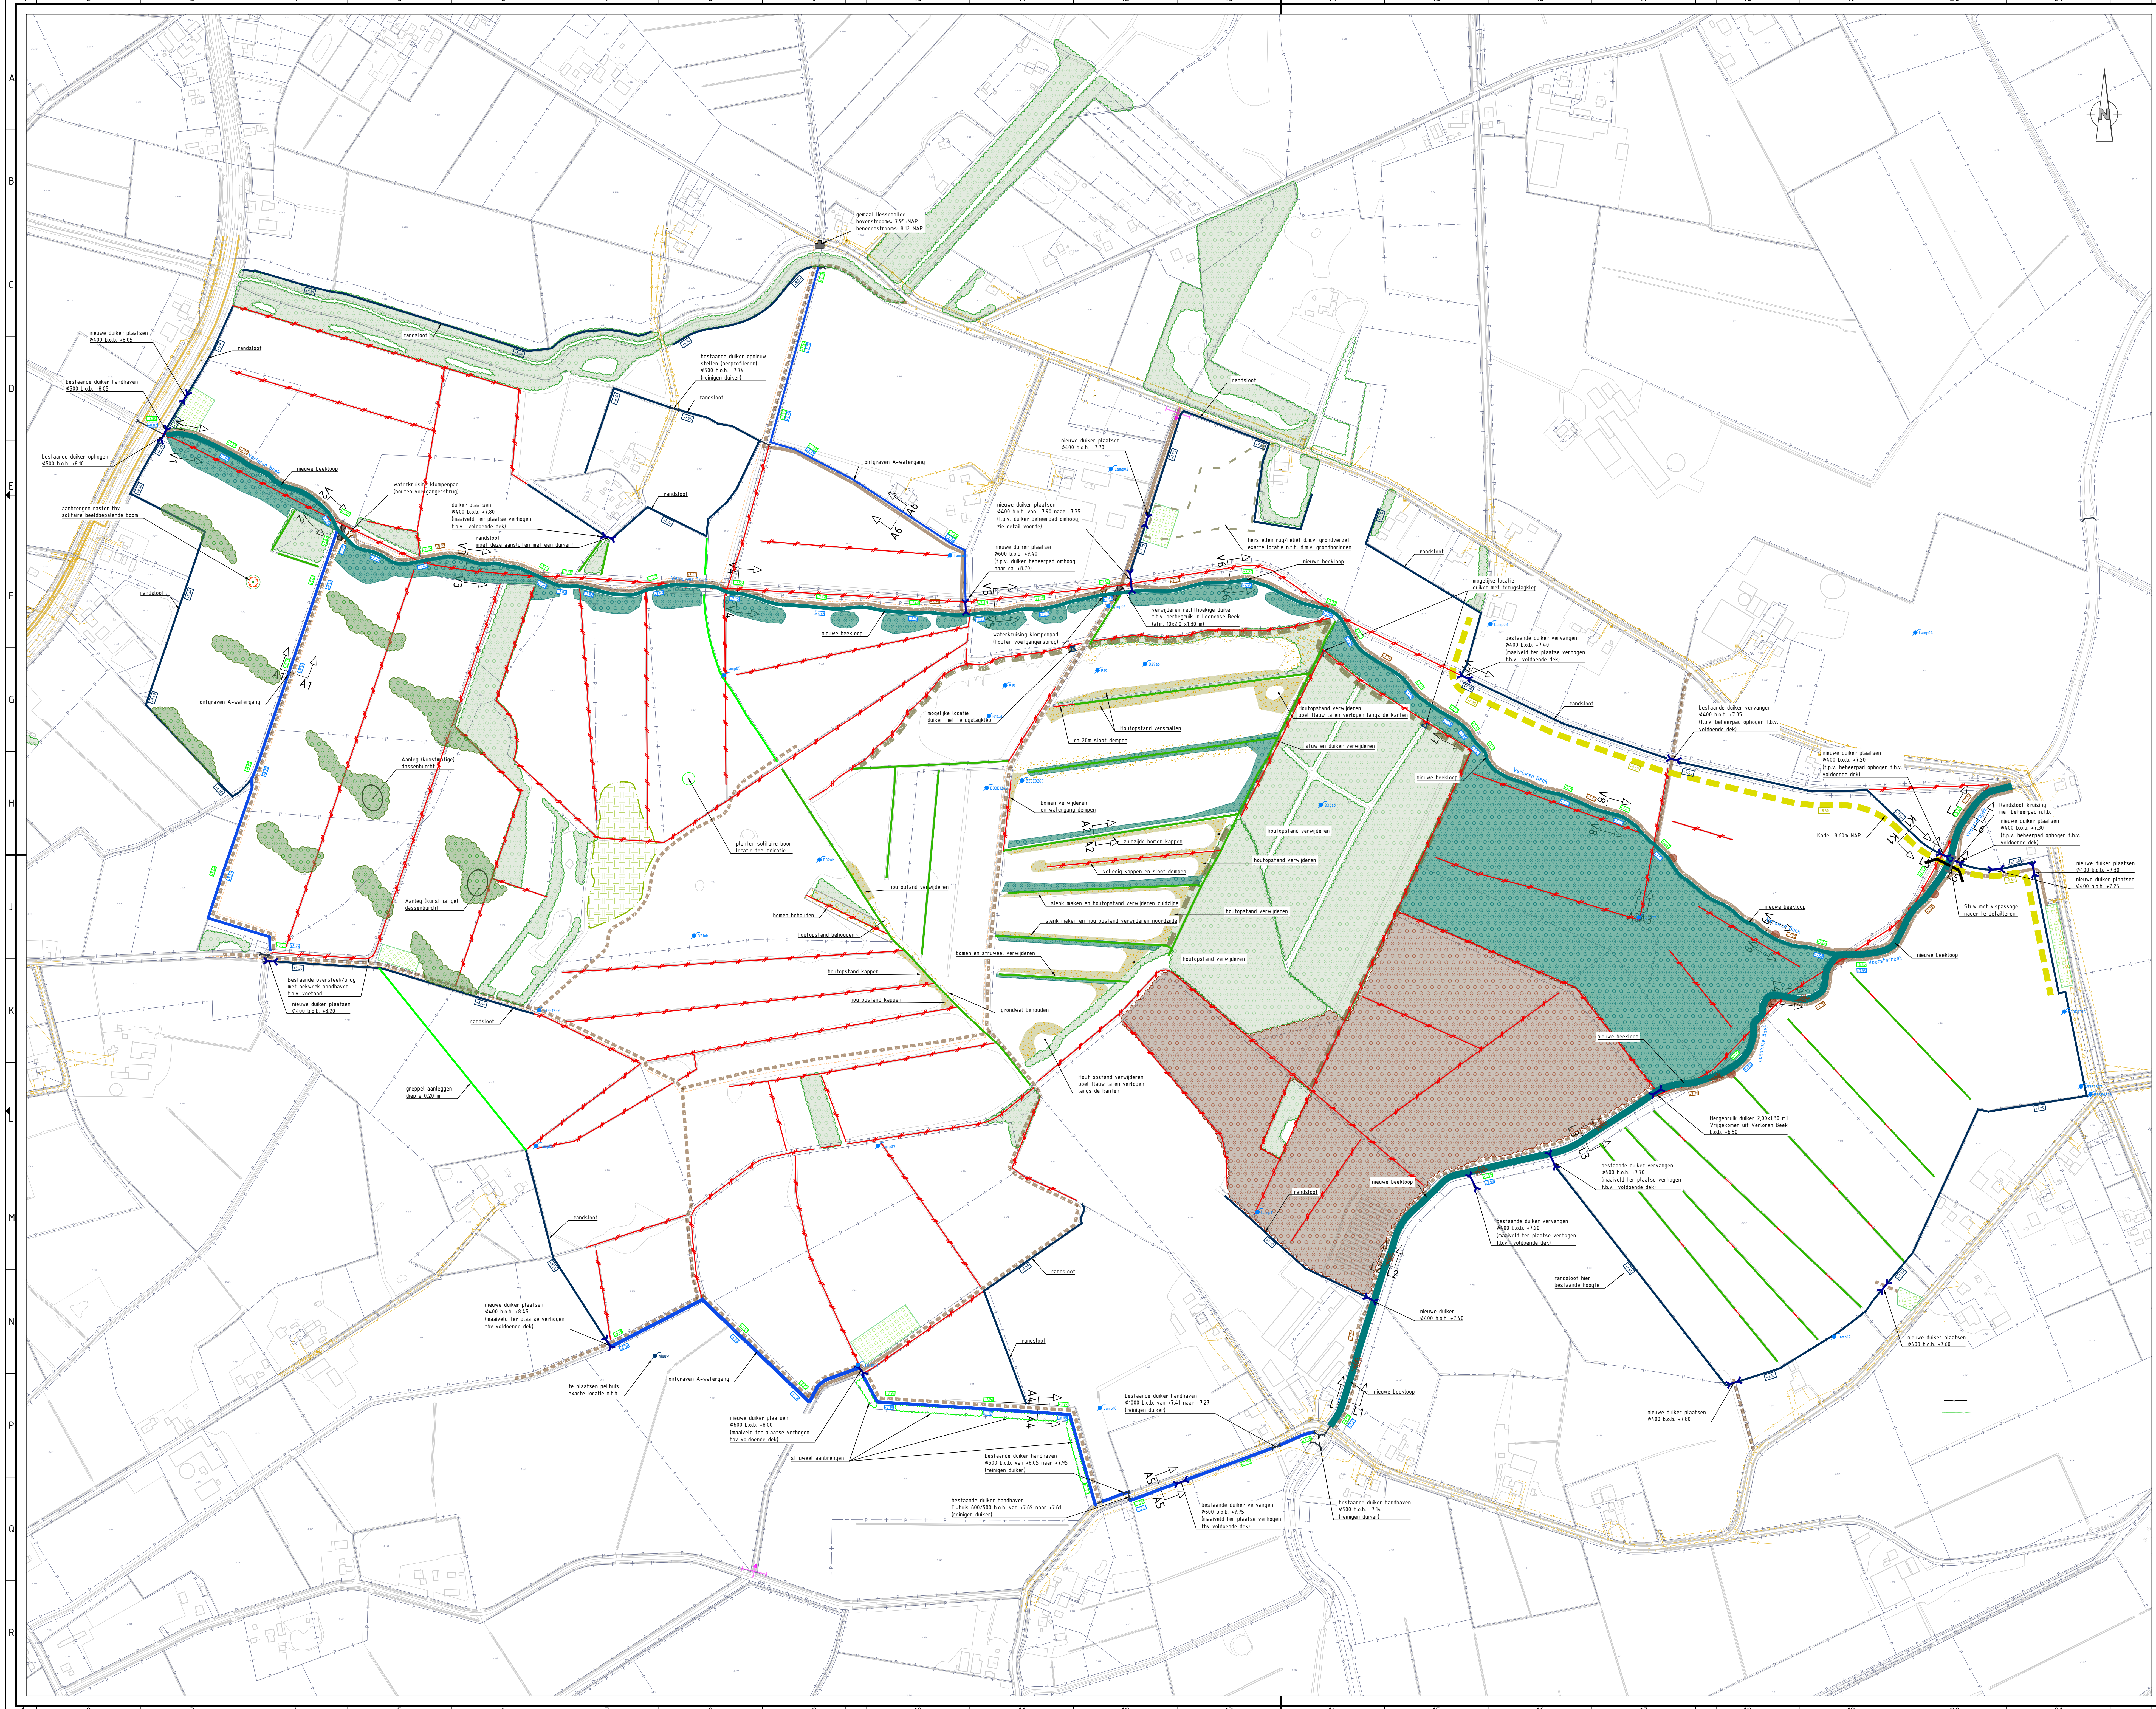

Legenda

- Onderhouds-/beheerpad met hoogte, verhard met grasbeton, breed 4,0 m op rechte stukken, in bochten 5,0 m op een fundering
- Onderhouds-/beheerpaden onverhard
- Klompepad, aangeven met routepalen (incl. gedeeltelijke verlegging)
- Toegangspoort
- Maaisedepot van grasbestedingen/verharding
- Verlaging in beheerpad, zie detail 3, tekening 222055_Adb_Tek_2006 Details Blad 3
- Locatie voorde
- Locatie houten brug f.b.v. klompepad
- Nieuwe beekloop met bodemhoogte en winterpeil
- Nieuwe A-waterring met bodemhoogte en winterpeil
- Realiseer randstoot met afwateringshoogte (bodemhoogte + ca. 10 cm)
- Nieuwe greppel
- Verdiepen sloot tot sink van 20 cm diep
- Diepen waterloop
- Houtopstand handhaven
- Houtopstand verkleinen/verwijderen
- Fauna-akker, akkerbouw (gras)
- Fauna-akker, grasland, planten struweel met solitaire boom
- Planten bosplantsoen (beekbegeleidende beplanting)
- Planten bosplantsoen (bosaanleg)
- Planten bosplantsoen f.b.v. milieuregule maatregelen Das
- Bestaand bos
- Nieuwe kade met hoogte, breed 6,0 m
- Bestaande glooiing herstellen (laagtes ophogen)
- Aanbrengen boom/takkenpakket f.b.v. incidentele profielvervalsingen (exacte localities n.t.b.)
- Nieuwe duiker
- Nieuwe stuw met vispassage
- Bestaand geaai
- Bestaande duiker
- Bestaande stuw
- Bestaand peilbus

Legenda NUTS

- bestaande kabels en leidingen

Opmerkingen

- Maten in meters en dimensies van materialen in mm, tenzij anders aangegeven.
- Coördinaten in RD-stelsel en hoogten in meters f.o.v. N.A.P.

6.0	Diverse wijzigingen	HNH	BSK	12-09-2023
5.0	Diverse wijzigingen (Lampenbroek West)	NPS	BSK	07-09-2023
4.0	Vastgesteld DO	NPS	BSK	12-07-2023
3.0	Definitieve uitgave	NPS	BSK	13-06-2023
voork.	vispassage	grasland	concreet	groen

Waterschap Vallei en Veluwe
Verdrogingsaanpak Lampenbroek
Definitief Ontwerp
Nieuwe situatie (Oversichtsblad)

projectnr.	222055	status	DEFINITIEF	schaal	1:2500	blad	01
bestelnr.	-	bestelnr.	TEK	formaat	A0 (841x1250)	aantal	01
							222055_Adb_Tek_3004-03

