


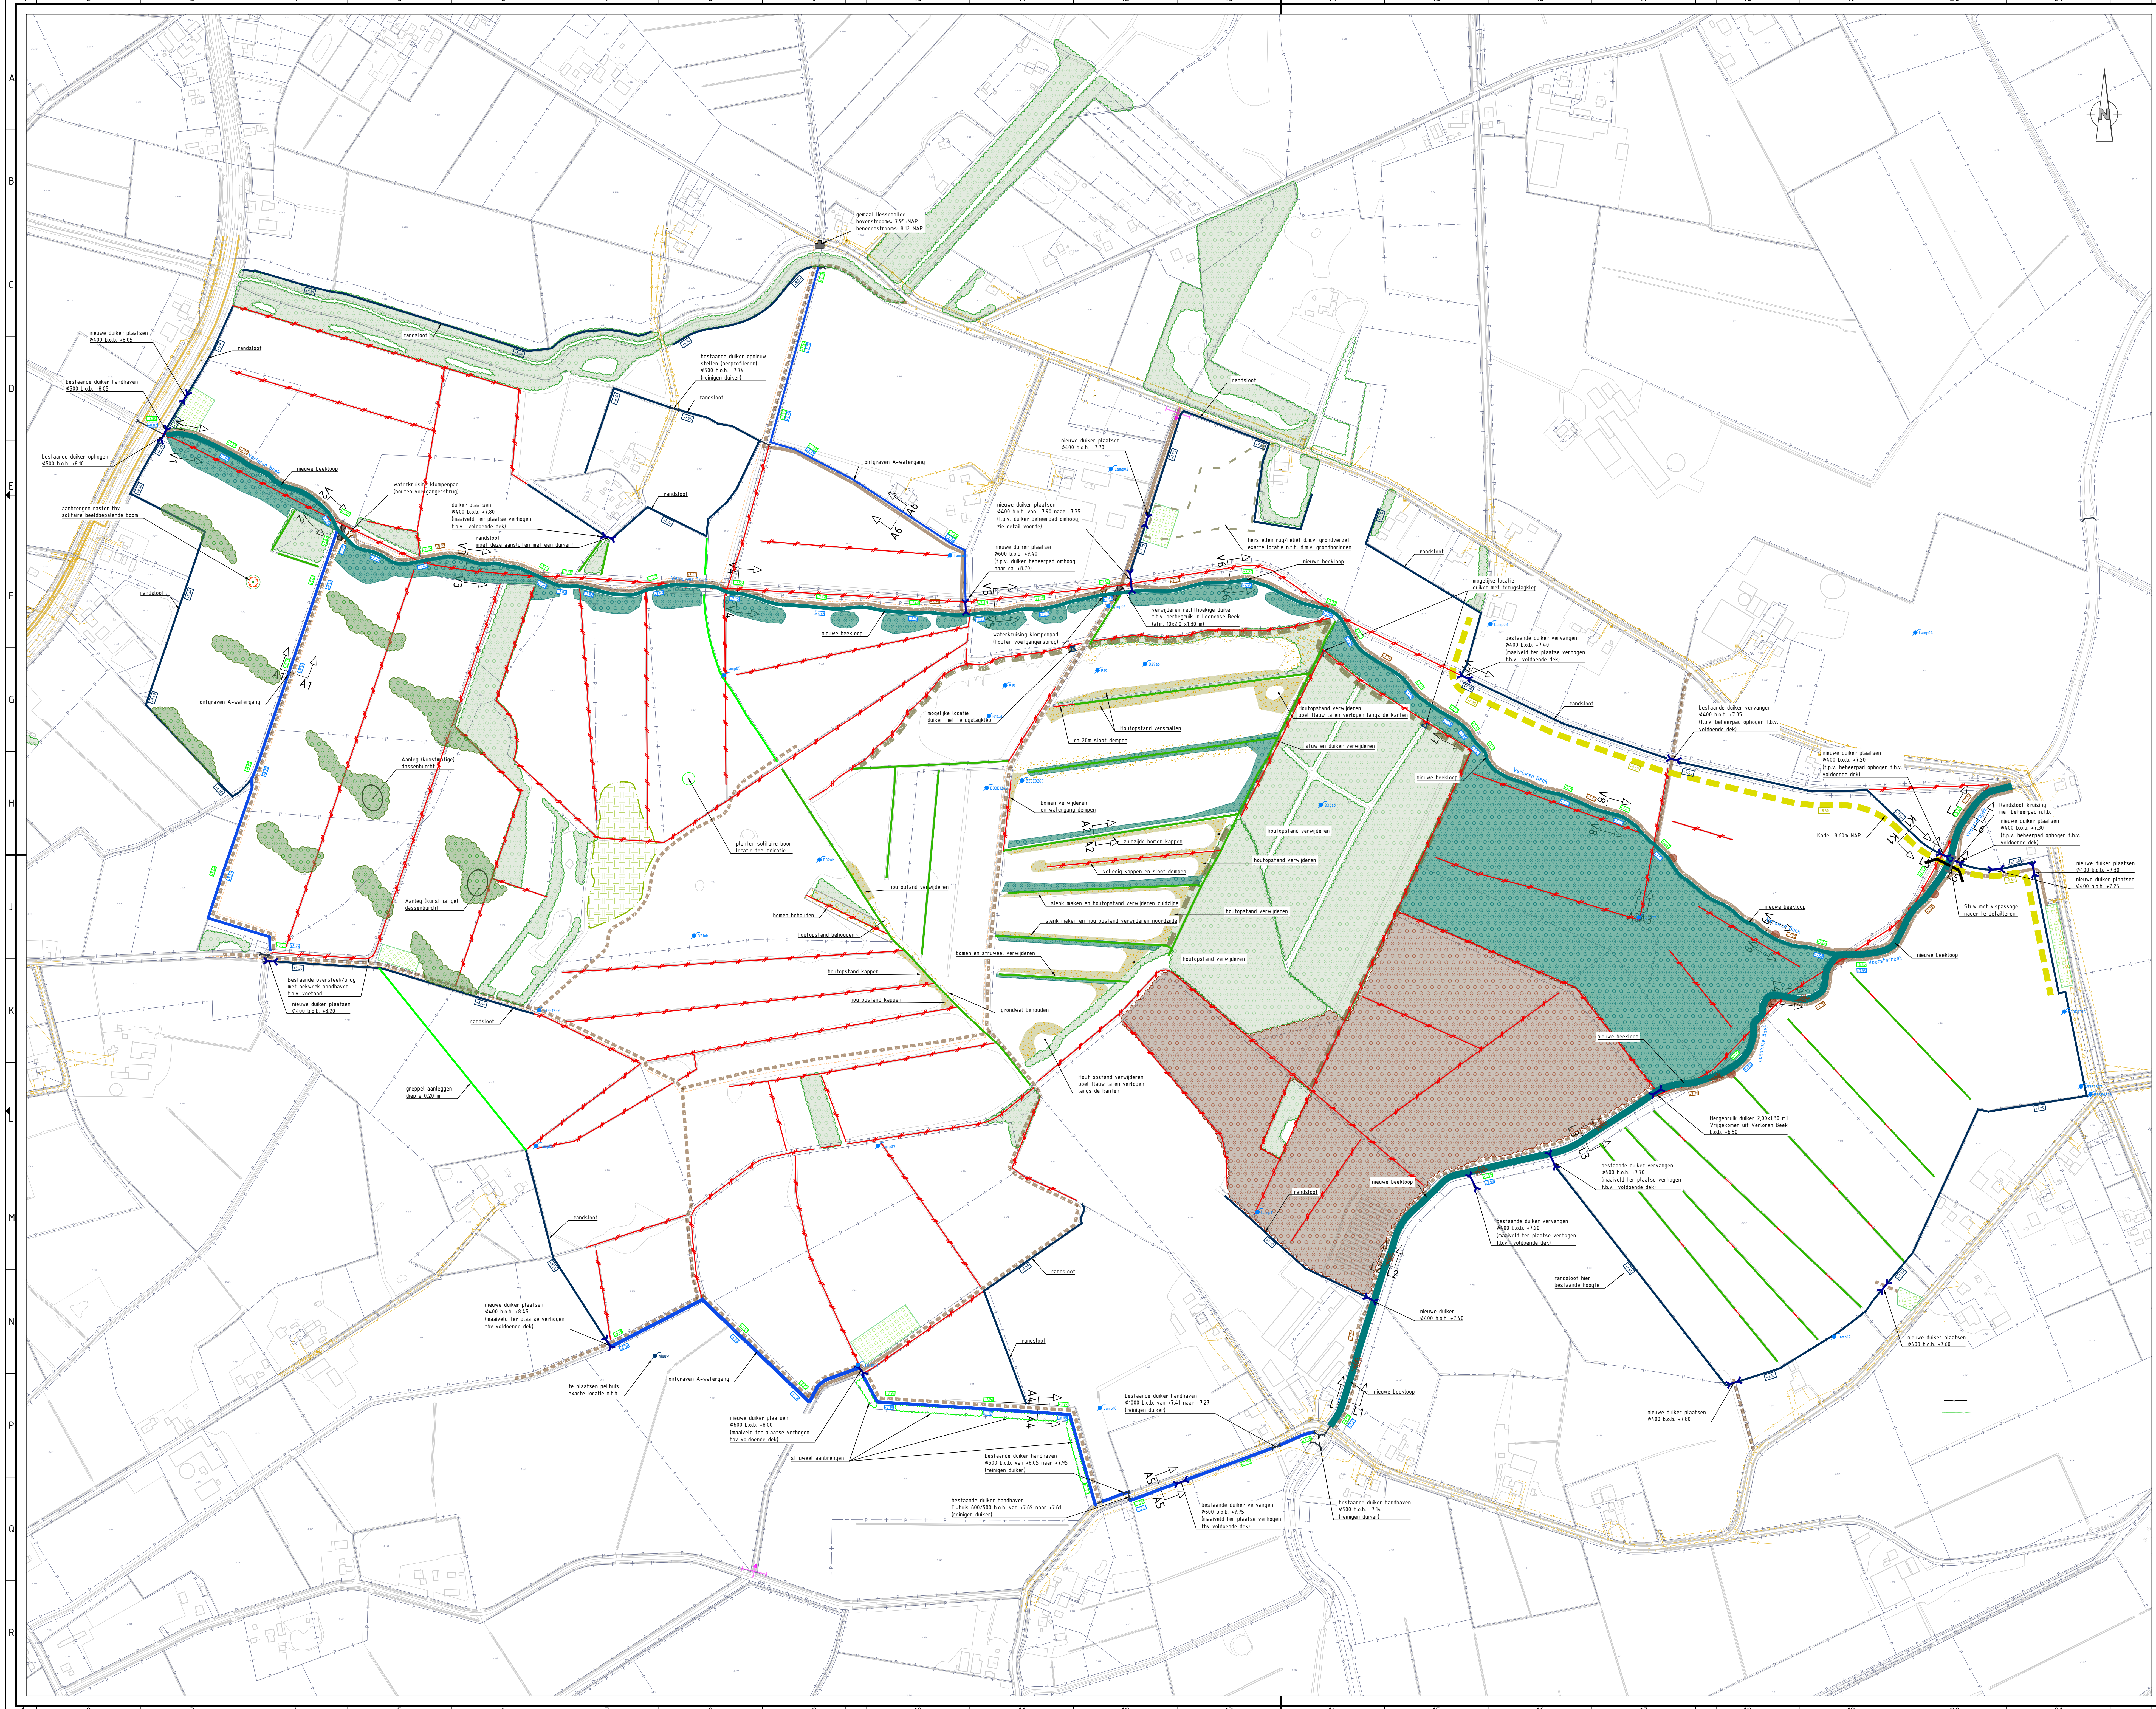

Legenda

Onderhouds-/beheerpad met hoogte, verhard met grasbeton, breed 4,0 m op rechte stukken, in bochten 5,0 m op een fundering

Onderhouds-/beheerpaden onverhard

Klompepad, aangeven met routepalen (incl. gedeeltelijke verlegging)

Toegangspoint

Maaiseldepot van grasbetonstenen/verharding

Verlagings in beheerpad, zie detail 3, tekening 222055_Adb_Tek_2006 Details Blad 3

Locatie voorde

Locatie houten brug f.b.v. klompepad

Nieuwe beekloop met bodemhoogte en winterpeil

Nieuwe A-waterring met bodemhoogte en winterpeil

Realiseer randstoot met afwateringshoogte (bodemhoogte + ca. 10 cm)

Nieuwe greppel

Verdiepen sloot tot sink van 20 cm diep

Diepen waterloop

Houtopstand handhaven

Houtopstand verkleinen/verwijderen

Fauna-akker, akkerbouw (gras)

Fauna-akker, grasland, planten struweel met solitaire boom

Planten bosplantsoen (beekbegeleidende beplanting)

Planten bosplantsoen (bosaanleg)

Planten bosplantsoen f.b.v. milieuregule maatregelen Das

Bestaand bos

Nieuwe kade met hoogte, breed 6,0 m

Bestaande glooiing herstellen (laagtes ophogen)

Aanbrengen boom/takkenpakket f.b.v. incidentele profielvervalsingen (exacte localities n.t.b.)

Nieuwe duiker

Nieuwe stuw met vispassage

Bestaand geaai

Bestaande duiker

Bestaande stuw

Bestaand peilbus

Legenda NUTSbestaande kabels en leidingen

Opmerkingen

- Maten in meters en dimensies van materialen in mm, tenzij anders aangegeven.

- Coördinaten in RD-stelsel en hoogten in meters f.o.v. N.A.P.

6.0	Diverse wijzigingen	HNH	BSK	12-09-2023
5.0	Diverse wijzigingen (Lampenbroek West)	NPS	BSK	07-09-2023
4.0	Vastgesteld DO	NPS	BSK	12-07-2023
3.0	Definitieve uitgave	NPS	BSK	13-06-2023
voork.	Wijziging	grasland	concreet	groen

Waterschap Vallei en Veluwe

Verdrogingsaanpak Lampenbroek

Definitief Ontwerp

Nieuwe situatie (Oversichtsblad)

projectnr: 222055

status: -

definitief

schaal: 1:2500

blad: 01

bestnr: -

bestnaam: Tek

formaat: A0 (841x1250)

serie: 01

Avecq

de Bondt

ontwerper, ontwerper, adviseur

adviseur, adviseur, ontwerper

222055_Adb_Tek_3004-03