


Ontwerptekening Proefstallen Alpuro / HBT Uddel


Legenda beheergroepen

Bomen			
	Nieuw te planten boom	9	st
	Hand te haven boom	17	st
	Te verwijderen boom	30	st
	Te verplaatsen boom	18	st
	Verplaatste boom	18	st
Groen			
	Bosplantsoen	1150	m2
	Hagen	321	m
	Gazon	866	m2
	Bermen/ruw gras	608	m2
	Sierplantsoen	39	m2
	Keerwand met klimopwand	142	m
	Wadi	685	m2
Civiel			
	Rijbaan rondom proefstallen	1696	m2
	Pad rondom proefstallen	850	m2
	Hekwerk 1,80 meter	386	m
	Parkeerplaats voor de dierenarts e.d.		

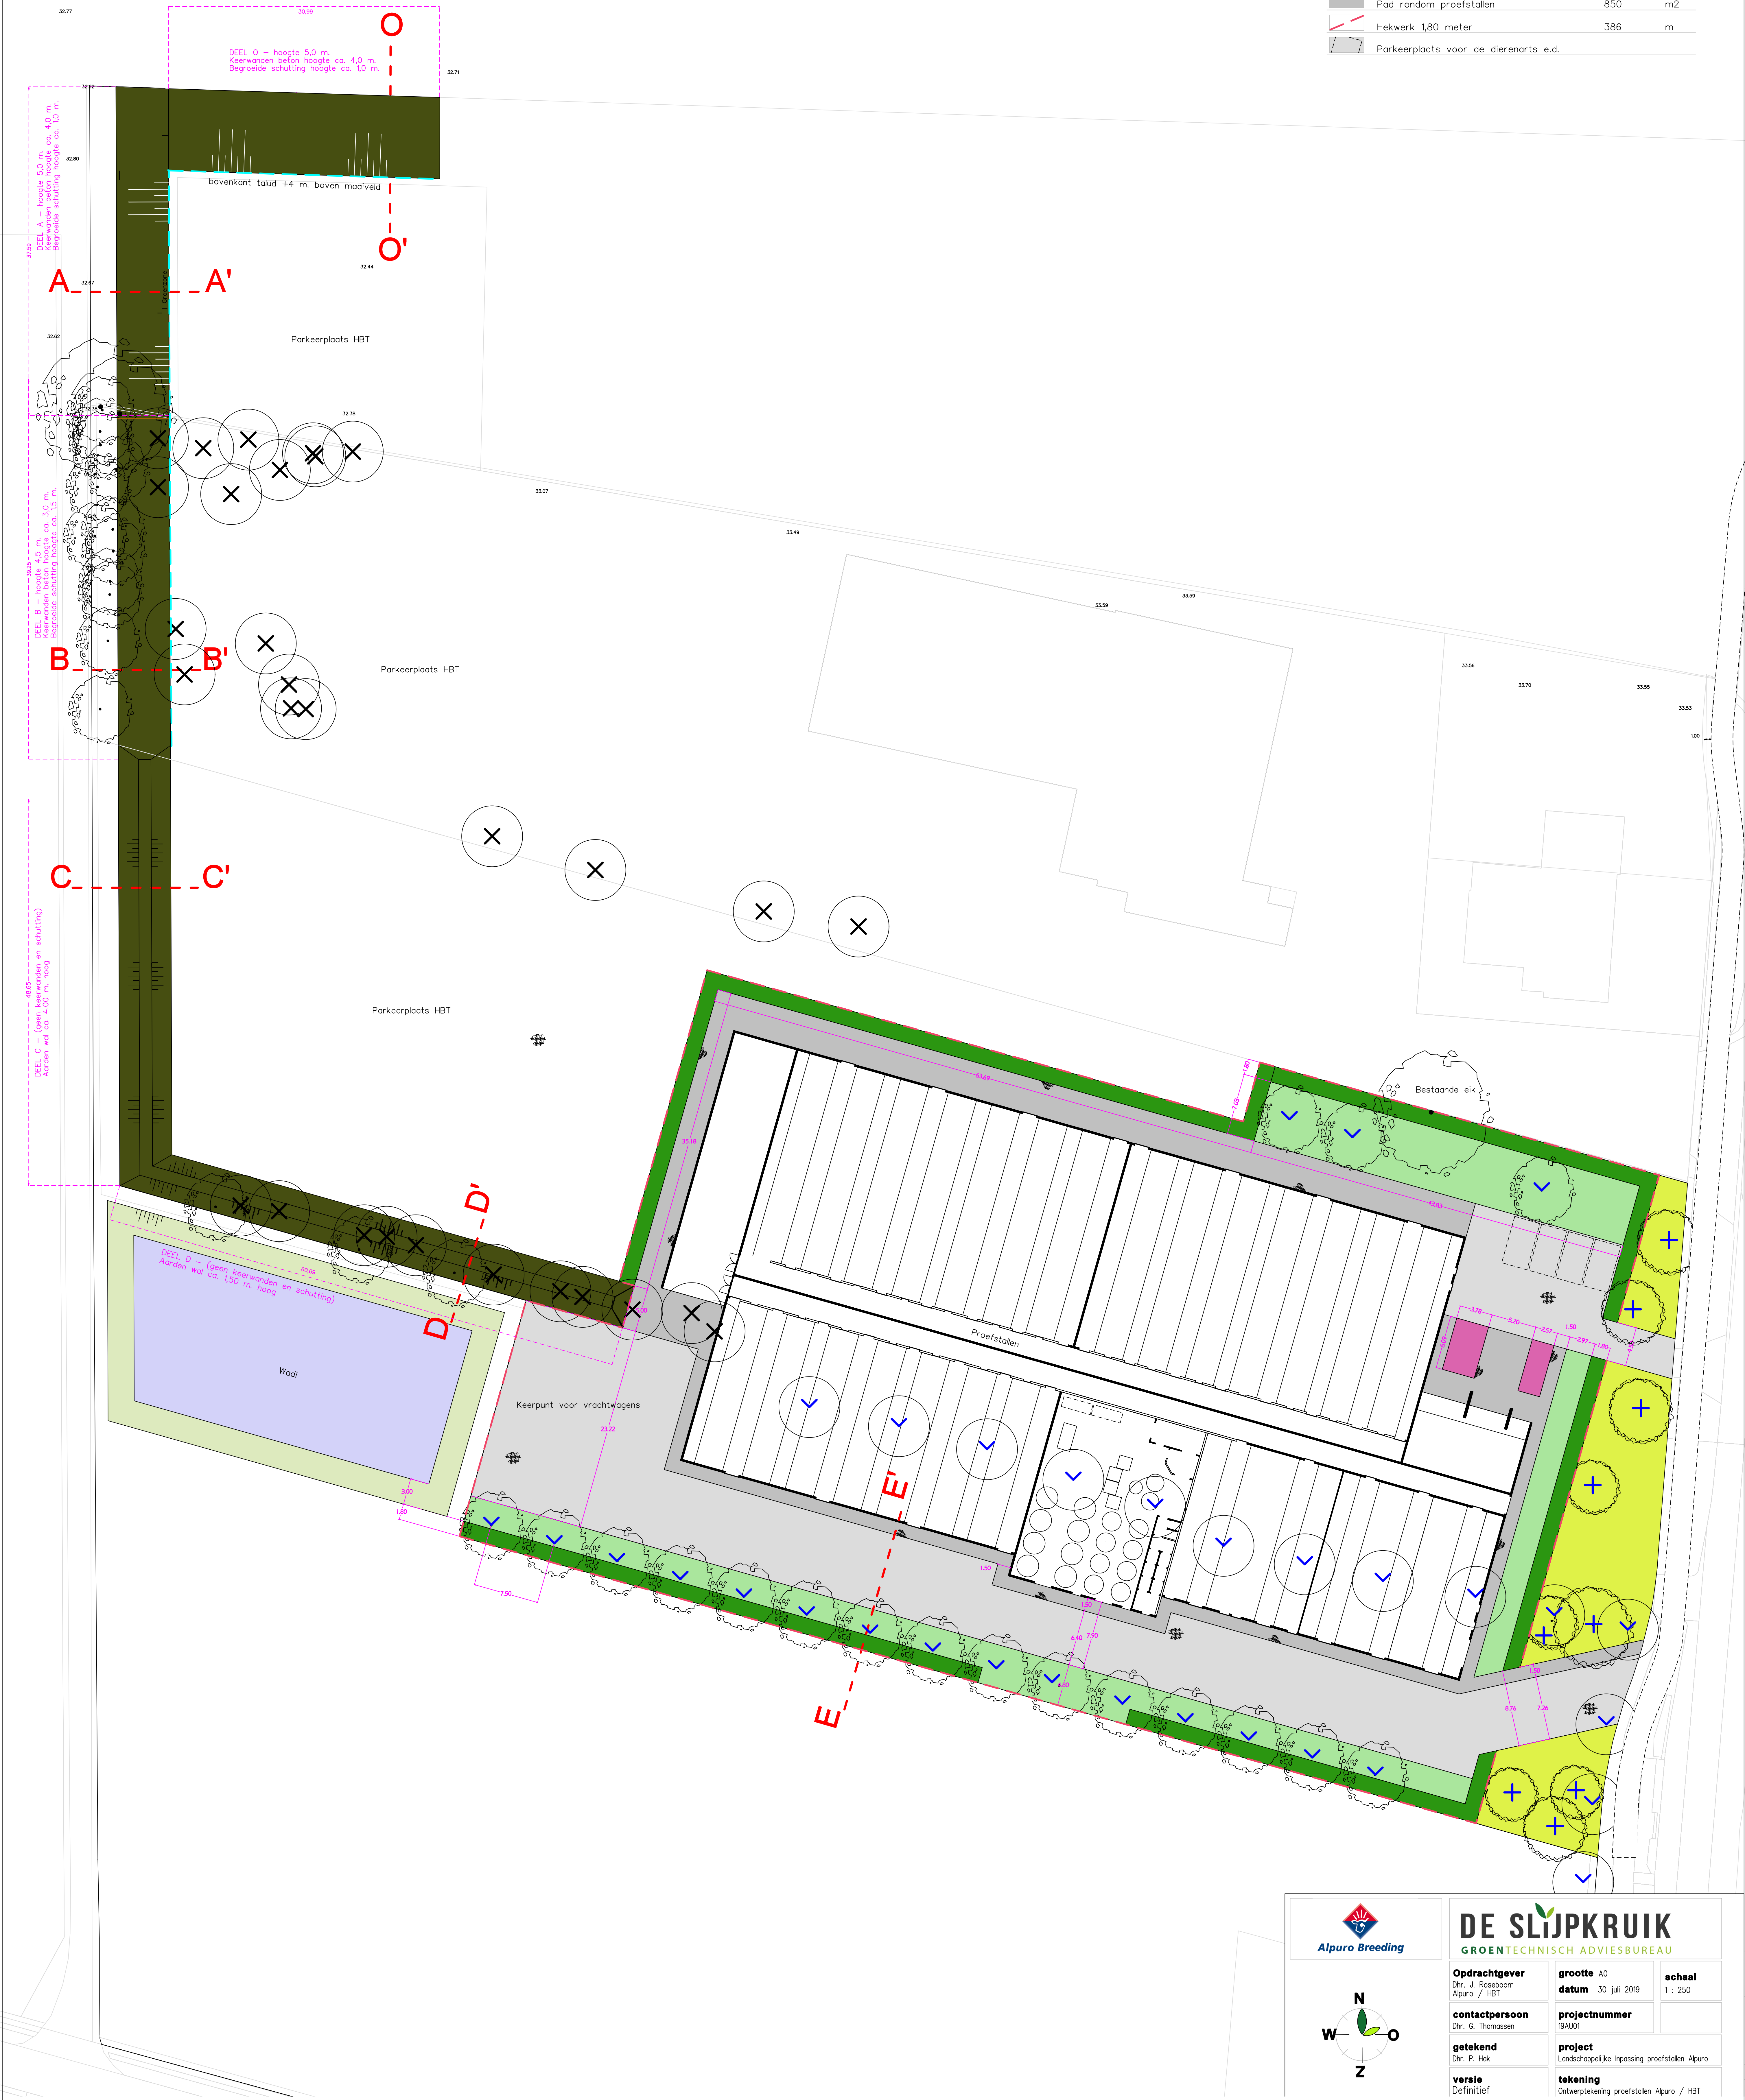



Alpuro Breeding

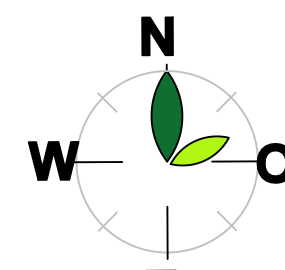

N
W O
Z

DE SLIJKKRIJK
GROENTECHNISCH ADVIESBUREAU

Opdrachtgever Dhr. J. Roseboom Alpuro / HBT	grootte A0 datum 30 juli 2019	schaal 1 : 250
contactpersoon Dhr. G. Thomassen	projectnummer 19AU01	
getekend Dhr. P. Hak	project Landschappelijke inpassing proefstallen Alpuro	
versie Definitief	tekening Ontwerptekening proefstallen Alpuro / HBT	

Beplantingstekening Proefstallen Alpuro / HBT Uddel

Legenda beheergroepen

Bomen			
	Nieuw te planten boom	9	st
	Hand te haven boom	17	st
	Te verwijderen boom	30	st
	Te verplaatsen boom	18	st
	Verplaatste boom	18	st
Groen			
	Bosplantsoen	1150	m2
	Hagen	321	m
	Gazon	866	m2
	Bermen/ruw gras	608	m2
	Sierplantsoen	39	m2
	Keerwand met klimopwand	142	m
	Wadi	685	m2
Civiel			
	Rijbaan rondom proefstallen	1696	m2
	Pad rondom proefstallen	850	m2
	Hekwerk 1,80 meter	386	m
	Parkeerplaats voor de dierenarts e.d.		



Alpuro Breeding

N
W O
Z

DE SLIJPKRUIK
GROENTECHNISCH ADVIESBUREAU

Opdrachtgever Dhr. J. Roseboom Alpuro / HBT	grootte A0 datum 30 juli 2019	schaal 1 : 250
contactpersoon Dhr. G. Thomassen	projectnummer 19A001	
getekend Dhr. P. Hak	project Landschappelijke inpassing proefstallen Alpuro	
versie Definitief	tekening Beplantingstekening proefstallen Alpuro / HBT	

Bijlage 2. Plantlijst Proefstallen Alpuro / HBT

BOMEN (totaal 27 stuks)								
Code / kleur	Naam	Nederlandse naam	Toepassing	Aanplantmaat	(Eind)hoogte	Plantverband	Oppervlakte	Aantal
1	Quercus robur	Zomereik	Laanboom	14/16	20 m.	Volgens technische uitwerking	n.v.t.	3 st.
2	Betula pendula	Ruwe berk	Laanboom	14/16	15 m.	Volgens technische uitwerking	n.v.t.	6 st.
3	Tilia cordata	Winterlinde (verplanten)	Laanboom	-	20 m.	Volgens technische uitwerking	n.v.t.	18 st.
BOSPLANTSOEN								
Code / kleur	Naam	Nederlandse naam	Toepassing	Aanplantmaat	(Eind)hoogte	Plantverband	Oppervlakte	Aantal
	Acer campestre	Veldesdoorn	Houtwal/Talud (boomvormer)	14/16	15 m.	Driekhoeksverband, 100 cm rijafstand, 100 cm in de rij, 1ste rij op 1 meter	1319 m2	40 st. (3% van totaal)
	Carpinus betulus	Haagbeuk	Houtwal/Talud (boomvormer)	14/16	15 m.			40 st. (3% van totaal)
	Sorbus aucuparia	Wilde lijsterbes	Houtwal/Talud (boomvormer)	14/16	15 m.			40 st. (3% van totaal)
	Amelanchier lamarckii	Amerikaans krentenboompje	Houtwal/Talud (grote heester)	80/100	5-8 m.			159 st. (12% van totaal)
	Corylus avellana	Hazelaar	Houtwal/Talud (grote heester)	80/100	5-8 m.			40 st. (3% van totaal)
	Prunus padus	Gewone vogelkers	Houtwal/Talud (grote heester)	80/100	5-8 m.			132 st. (10% van totaal)
	Crataegus monogyna	Éénstijlige meidoorn	Houtwal/Talud (grote heester)	80/100	5-8 m.			132 st. (10% van totaal)
	Cornus alba 'Siberica'	Witte kornoelje	Houtwal/Talud (kleine heester)	80/100	1-5 m.			66 st. (5% van totaal)
	Cornus sanguinea	Rode kornoelje	Houtwal/Talud (kleine heester)	80/100	1-5 m.			132 st. (10% van totaal)
	Euonymus europaeus	Wilde kardinaalsmuts	Houtwal/Talud (kleine heester)	80/100	1-5 m.			132 st. (10% van totaal)
	Prunus spinosa	Sleedoorn	Houtwal/Talud (kleine heester)	80/100	1-5 m.			66 st. (5% van totaal)
	Ribes sanguineum	Sieraalbes	Houtwal/Talud (kleine heester)	80/100	1-5 m.			106 st. (8% van totaal)
	Rosa canina	Hondsroos	Houtwal/Talud (kleine heester)	80/100	1-5 m.			106 st. (8% van totaal)
	Viburnum opulus	Gelderse roos	Houtwal/Talud (kleine heester)	80/100	1-5 m.			132 st. (10% van totaal)
HAGEN								
Code / kleur	Naam	Nederlandse naam	Toepassing	Aanplantmaat	(Eind)hoogte	Plantverband	Oppervlakte	Aantal
	Fagus sylvatica	Beuk	Haag, breedte 1,80 m	80/100	1,20m.	7 rijen. 5 st/m1, driehoeksverband	321 m1	11235 st.
HEESTERBEPLANTING								
Code / kleur	Naam	Nederlandse naam	Toepassing	Aanplantmaat	(Eind)hoogte	Plantverband	Oppervlakte	Aantal
	Sierheesters / vaste planten	Diverse soorten		n.t.b.	max 1.5m	n.t.b.	39 m2	
AfBF	Agastache foeniculum 'Blue Fortune'	Anijsnetel	Decoratieve en representatieve uitstraling	p11		7 st/m2	15 m2	105 st.
PaDM	Persicaria amplexicaulis 'JS Delgado Macho'	Duizendknoop		p11		7 st/m2	19 m2	126 st.
PpSSS	Phlox paniculata 'Sweet Summer Snow'	Vlambloem		p11		9 st/m2	5 m2	45 st.
GRAS								
Code / kleur	Naam	Nederlandse naam	Toepassing	Aanplantmaat	(Eind)hoogte	Plantverband	Oppervlakte	Aantal
	Bermmengsel	Roodzwenk, Veldbeemd, Hardzwenk, Engels raai gras	In bermen en op oevers	n.v.t.	Kwaliteitsniveau B	n.v.t.	608 m2	
	Gazon	Gazonmengsel R1	Random proefstallen	n.v.t.	Kwaliteitsniveau B	n.v.t.	866 m2	
KLIMOPWAND								
Code / kleur	Naam	Nederlandse naam	Toepassing	Aanplantmaat	(Eind)hoogte	Plantverband	Oppervlakte	Aantal
	Hedera helix	Klimop	Tegen keerwand	180/200	5 meter	5 per m1 (ca. 75 m1)	142 m1	710 st.