



SCHETSONTWERP NATUURBEGRAAFPLAATS KONINGSAKKER

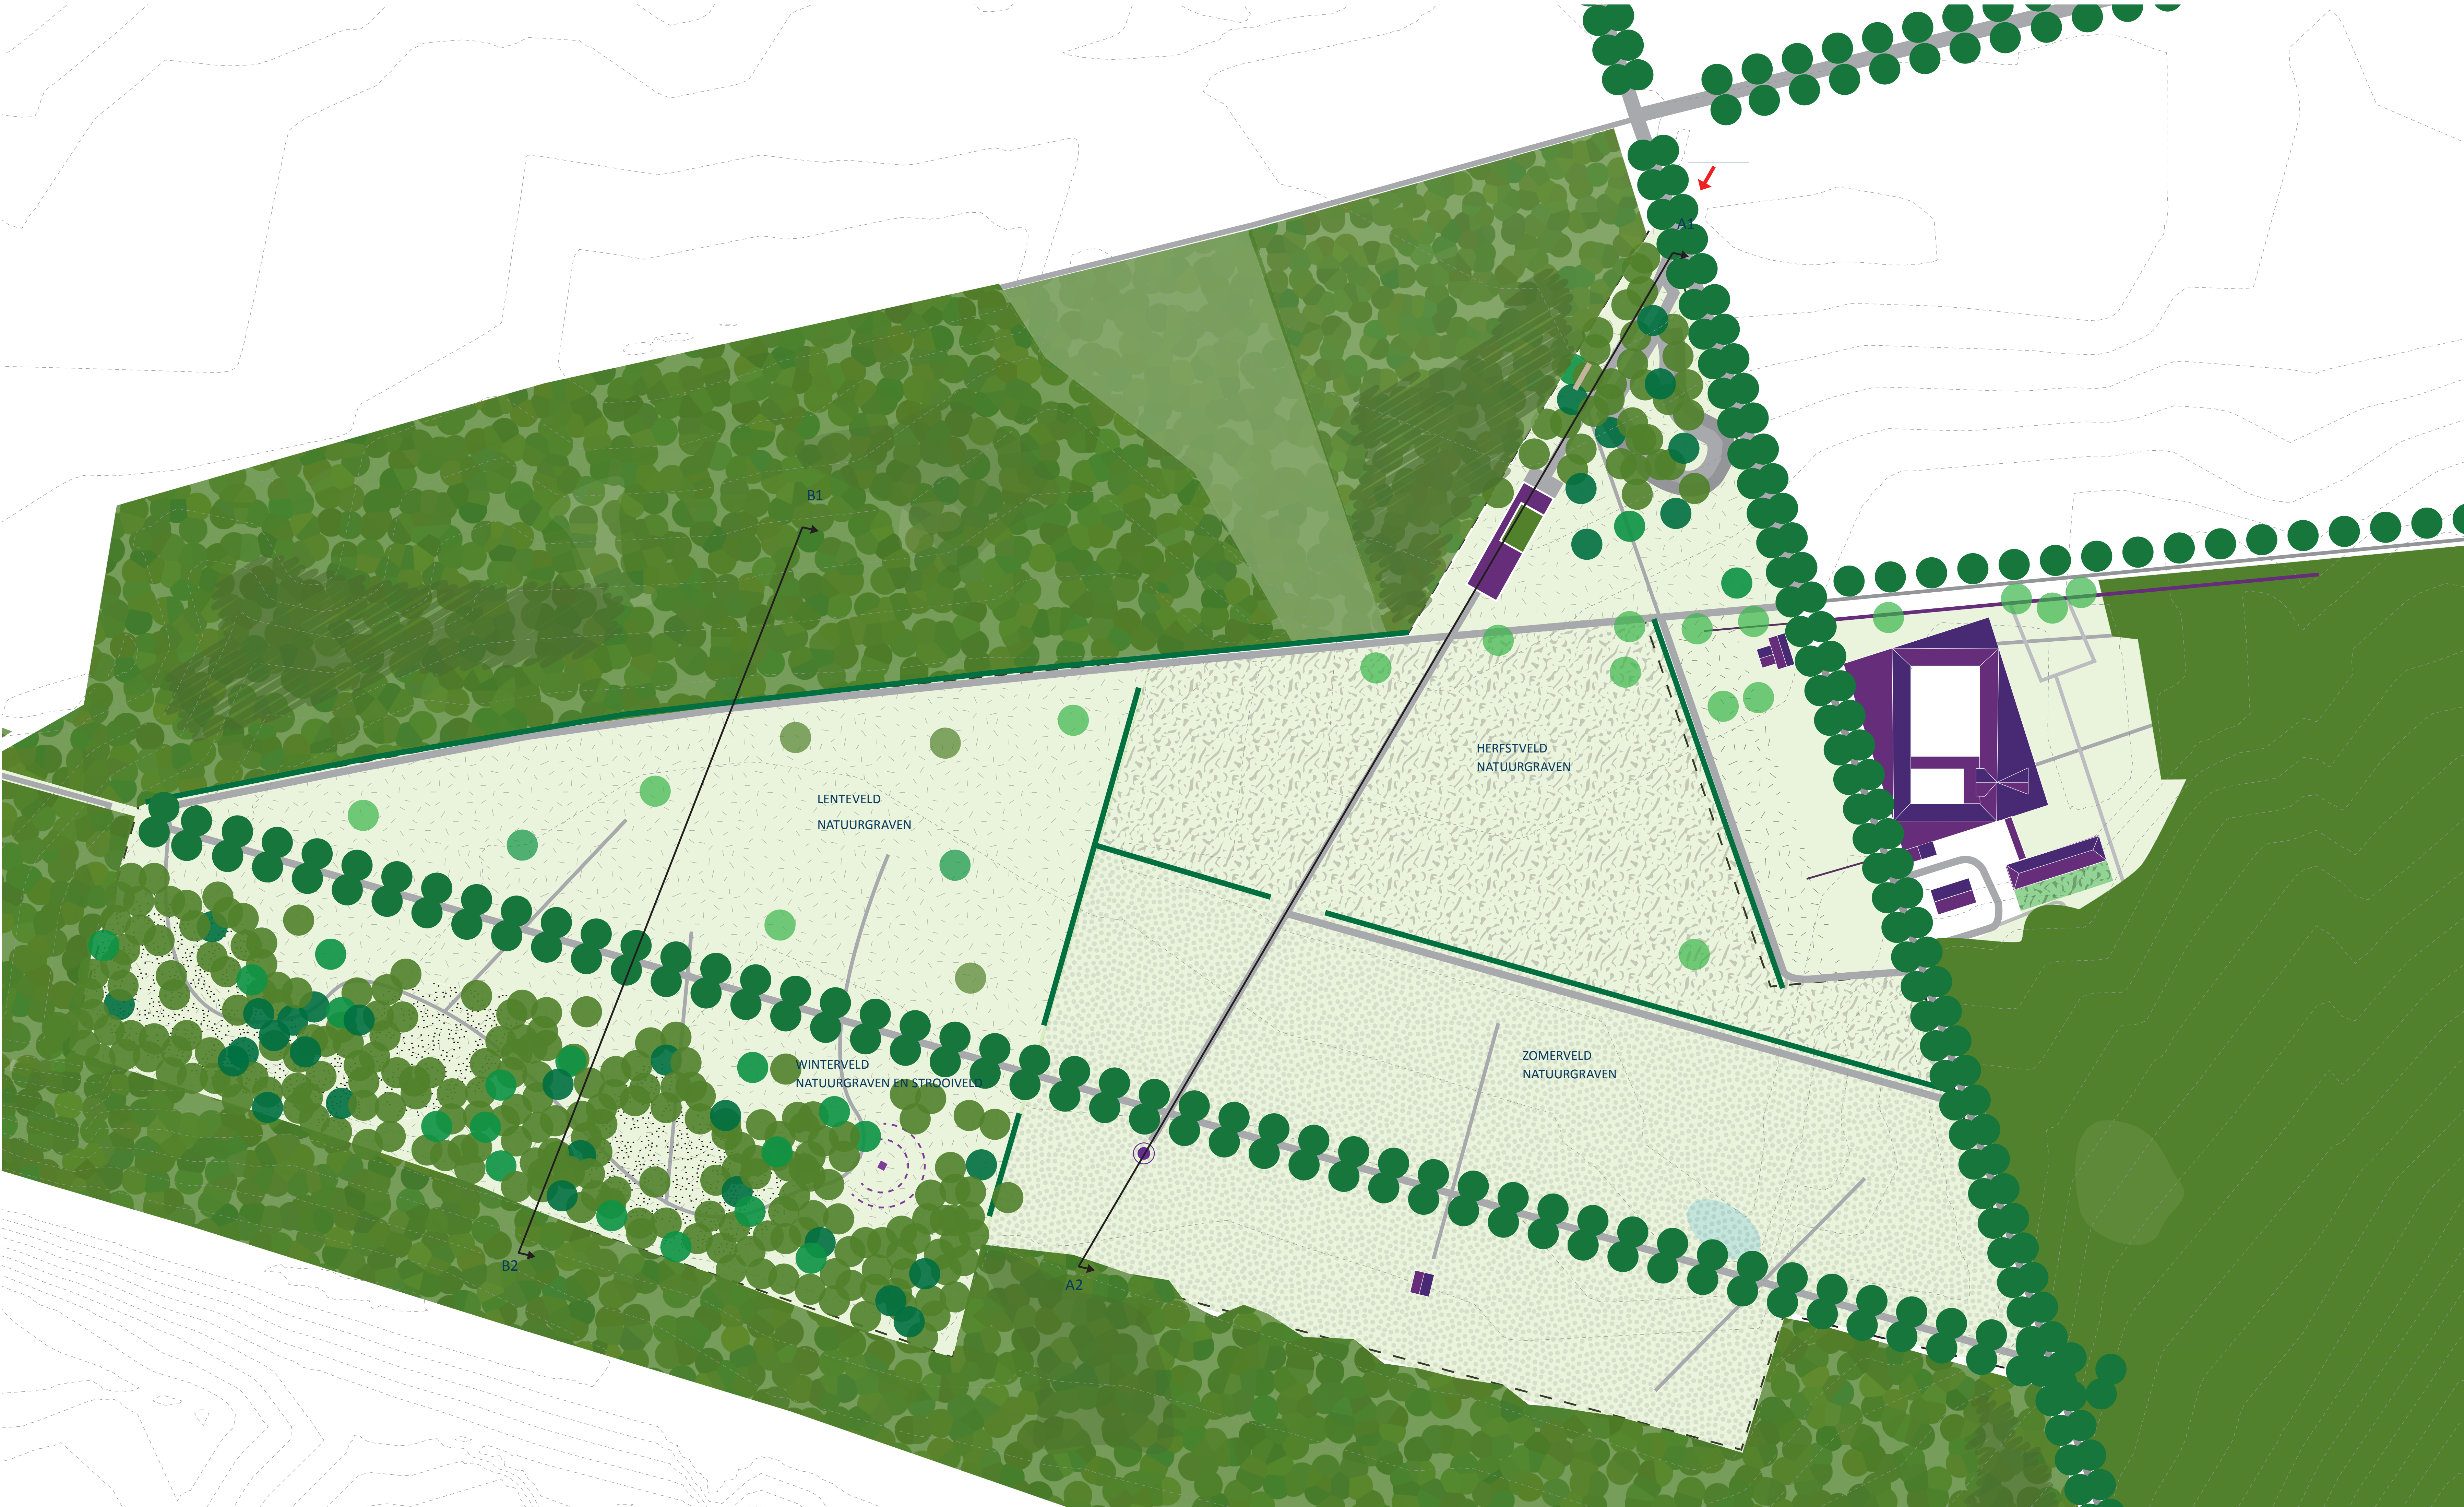



- LEGENDA
- Te ontwikkelen heideakker
 - Kruidrijk grasland
 - Bomenweide bestaande uit vruchtdragende bomen en kruidrijk grasland
 - Jong loofbos met vruchtdragende bomen
 - Bosrijke omgeving
 - Nieuw bos rond informele parkeerplaats
 - Bestaande eikenlaan
 - Bestaande meidoornhagen
 - Aanwezige natte plek
 - Entree natuurbegraafplaats
 - Informele parkeerplaats
 - Halfverharde paden
 - Ontvangst-/ herinneringsgebouw
 - Abdij Koningsoord
 - Boskapel
 - Herdenkingsplek
 - Hermitage

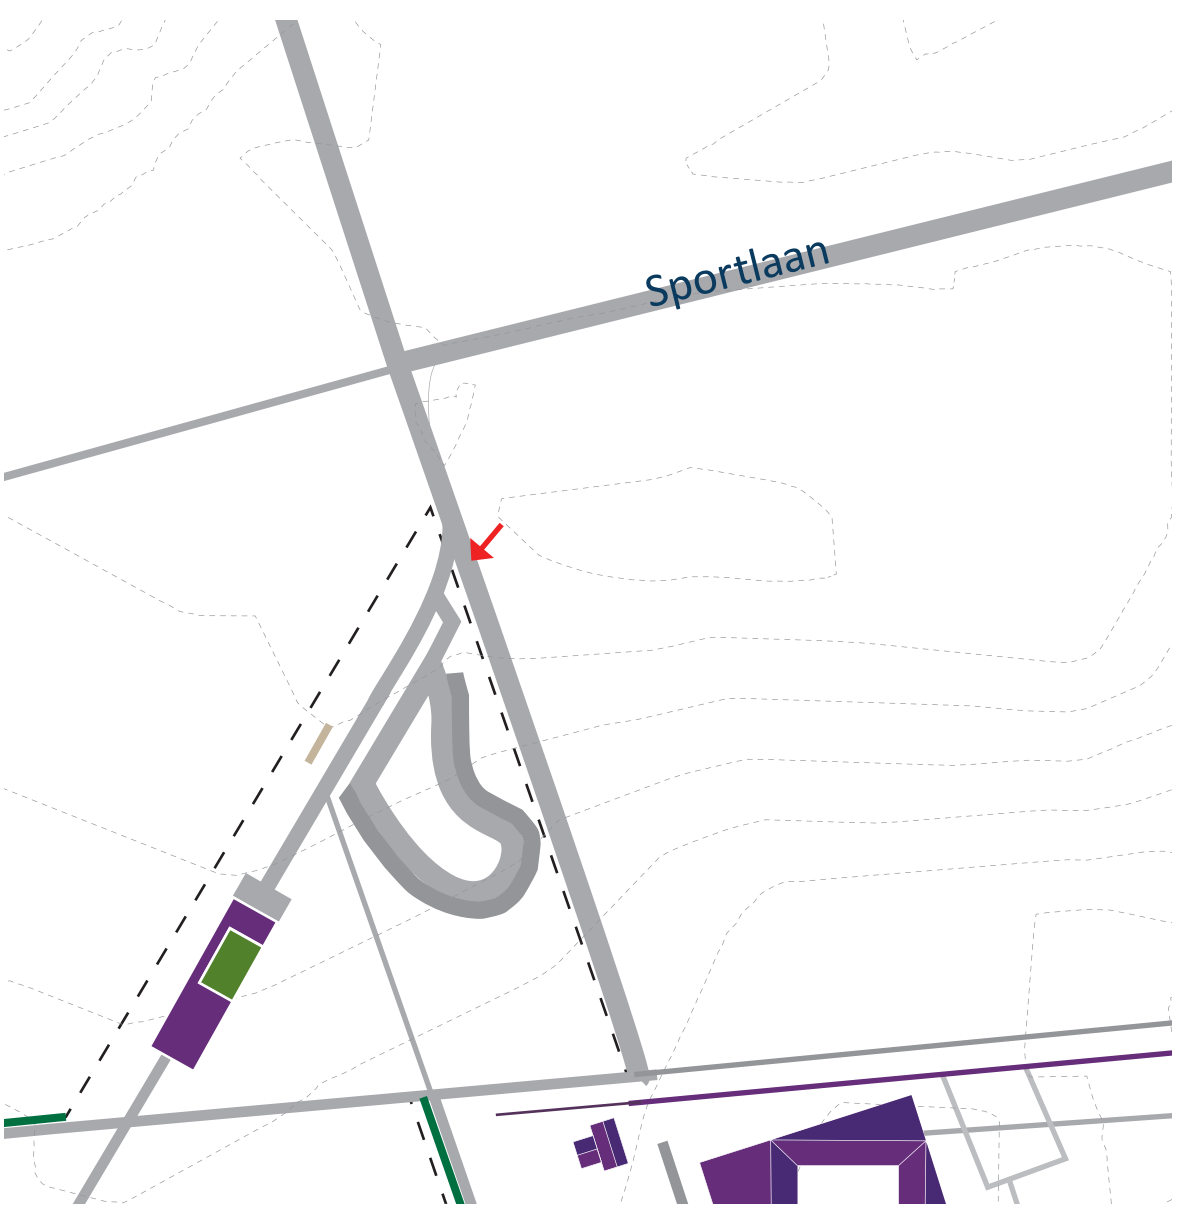

Detail 1: ontsluiting entree, 1:2000



Detail 2: Beplanting entree, 1:2000

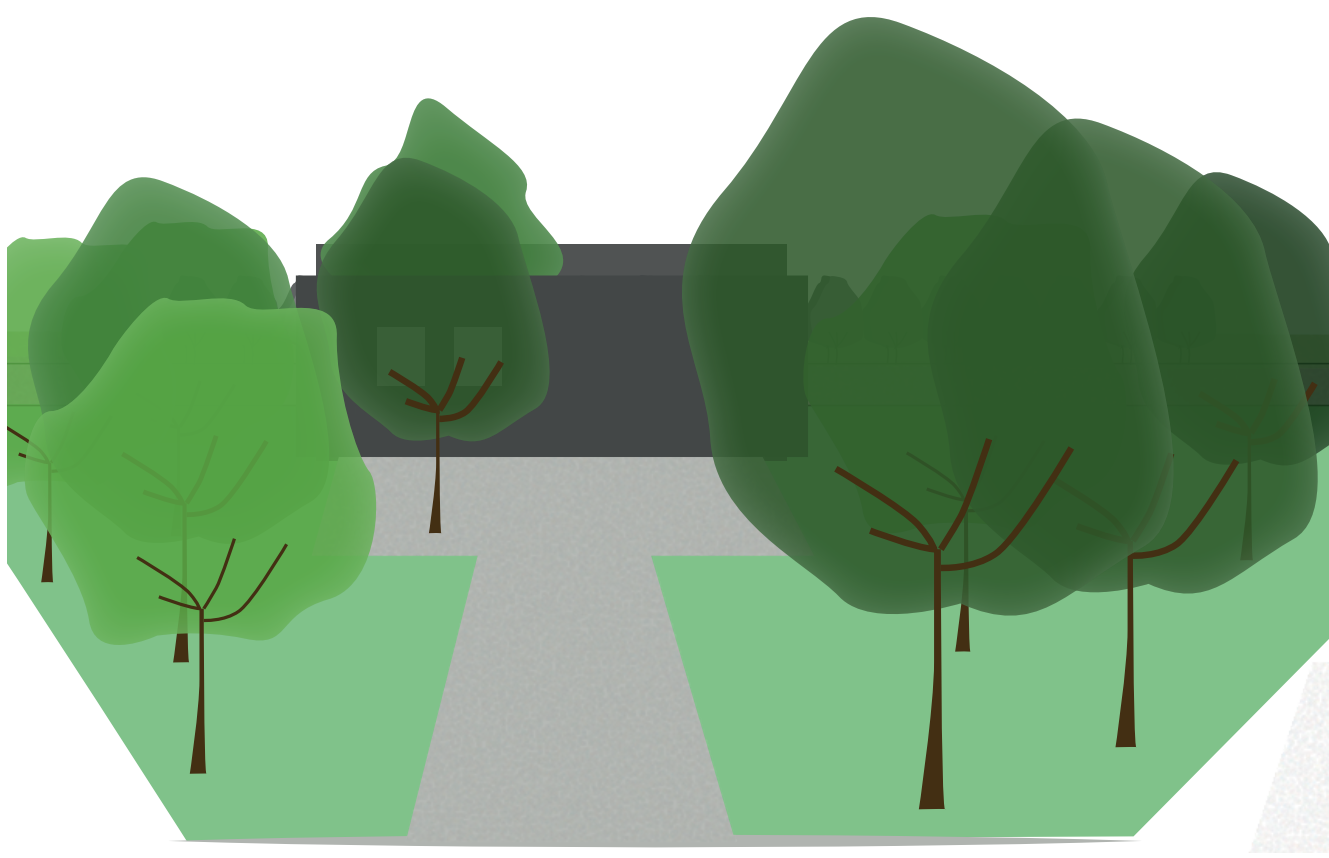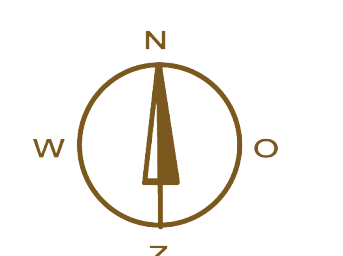

Vooraanzicht entree

Natuurbegraafplaats Koningsakker			
PROJECT:	Natuurbegraafplaats Koningsakker		
FASE:	Schetsontwerp	FORMAT:	A-0
PROJECTNUMMER:	1505	SCHAAL:	1:1000
OPDRACHTGEVER:	Abdij Koningsoord Johannahoeveweg 79 6816 VG Arnhem	DATUM:	26-10-2016
		REVISIE:	10-11-2016
 KONINGSORD 15 T 0265 824 765 W WWW.BRONSPARTNERS.NL		15.005.003 © copyright Brons + Partners	