


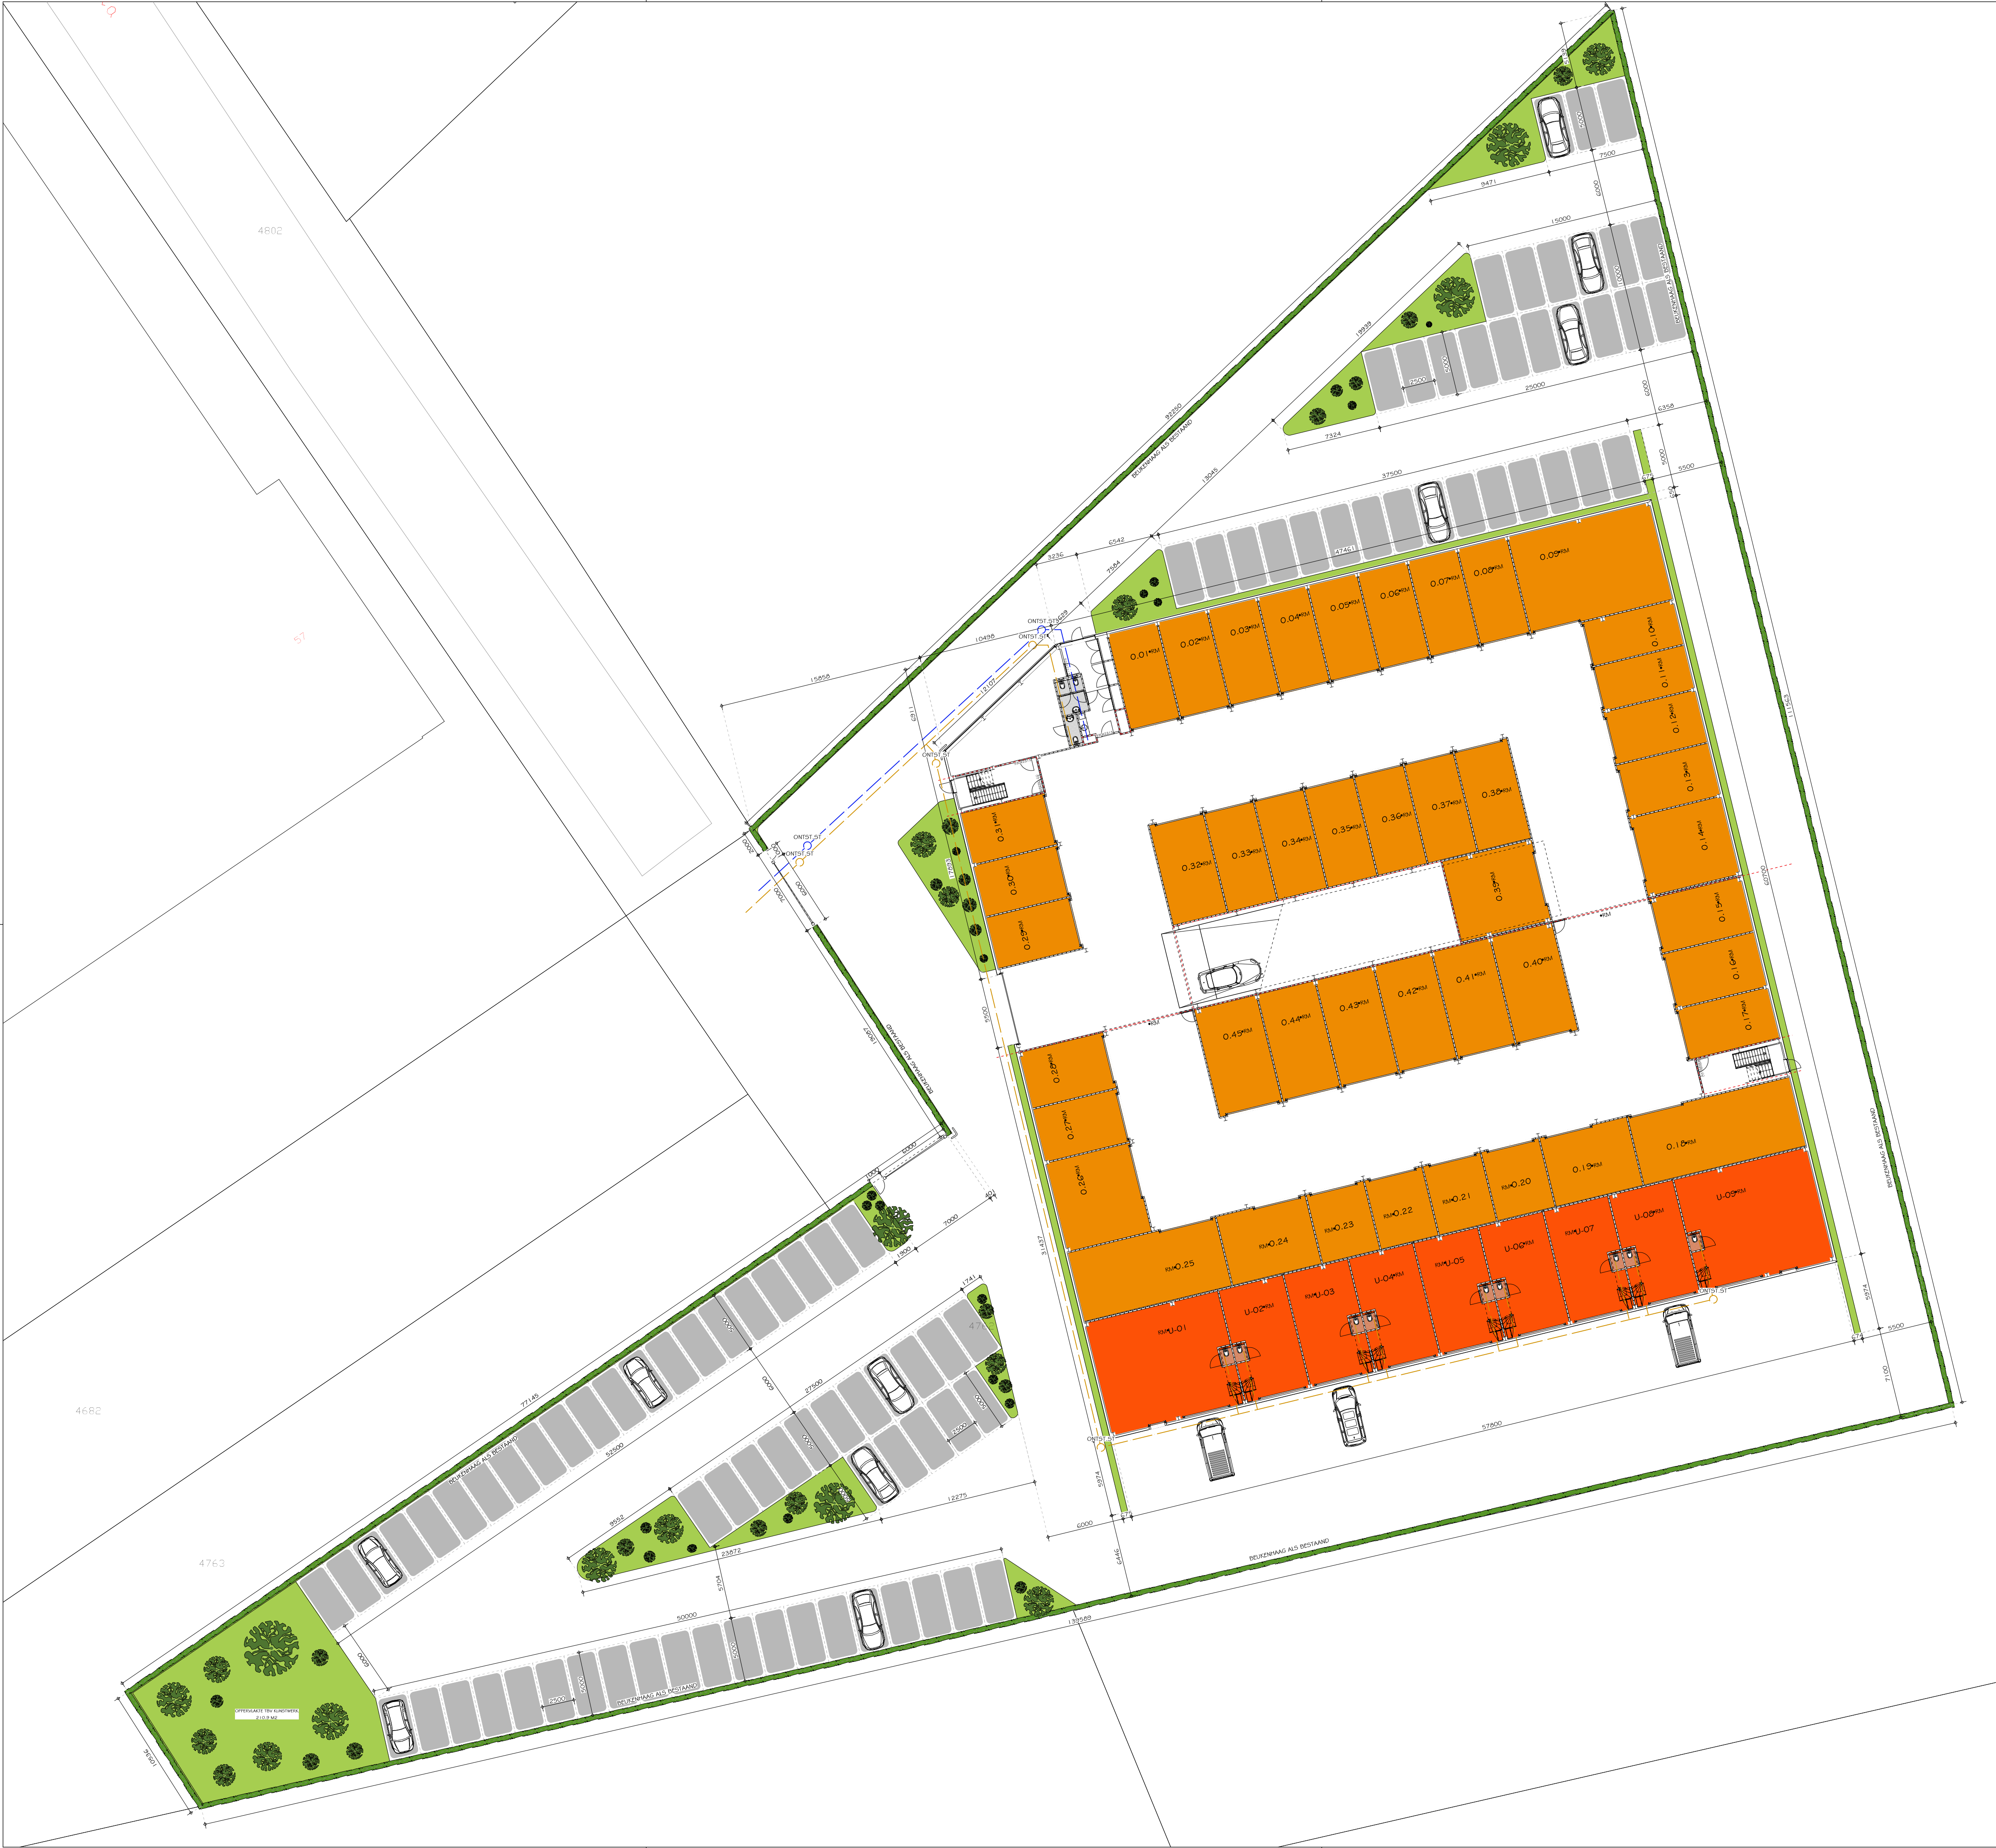

VWA
HWA

OPDRACHTGEVER



BOUWBEGELEIDING



ZUIDHOEK 142,
3000 PP ROTTERDAM
TELEFOON 010-2306263
E-MAIL KOOIJ@VDKBM.NL
INTERNET WWW.VDKBM.NL

PROJECT :

NIEUWBOUW XLBOX

ARNHEM



MIDDELWEG 33
4196 JG TRICHT
TELEFOON 0345-504511
E-MAIL INFO@SLOBSITE.NL
INTERNET WWW.SLOBSITE.NL

DATUM	FILE GEGEVENS	DOSSIER
09-06-2021	15-06-2021	KOOIJ F
17-06-2021	01-07-2021	
21-09-2021	SCHAAL	BLAD
	1:250	B-00b

B:\WA-Kooij-Pol\Bouwkundig\Tekeningen\Totaal.DWG

SITUATIE
BESTEKTEKENING