


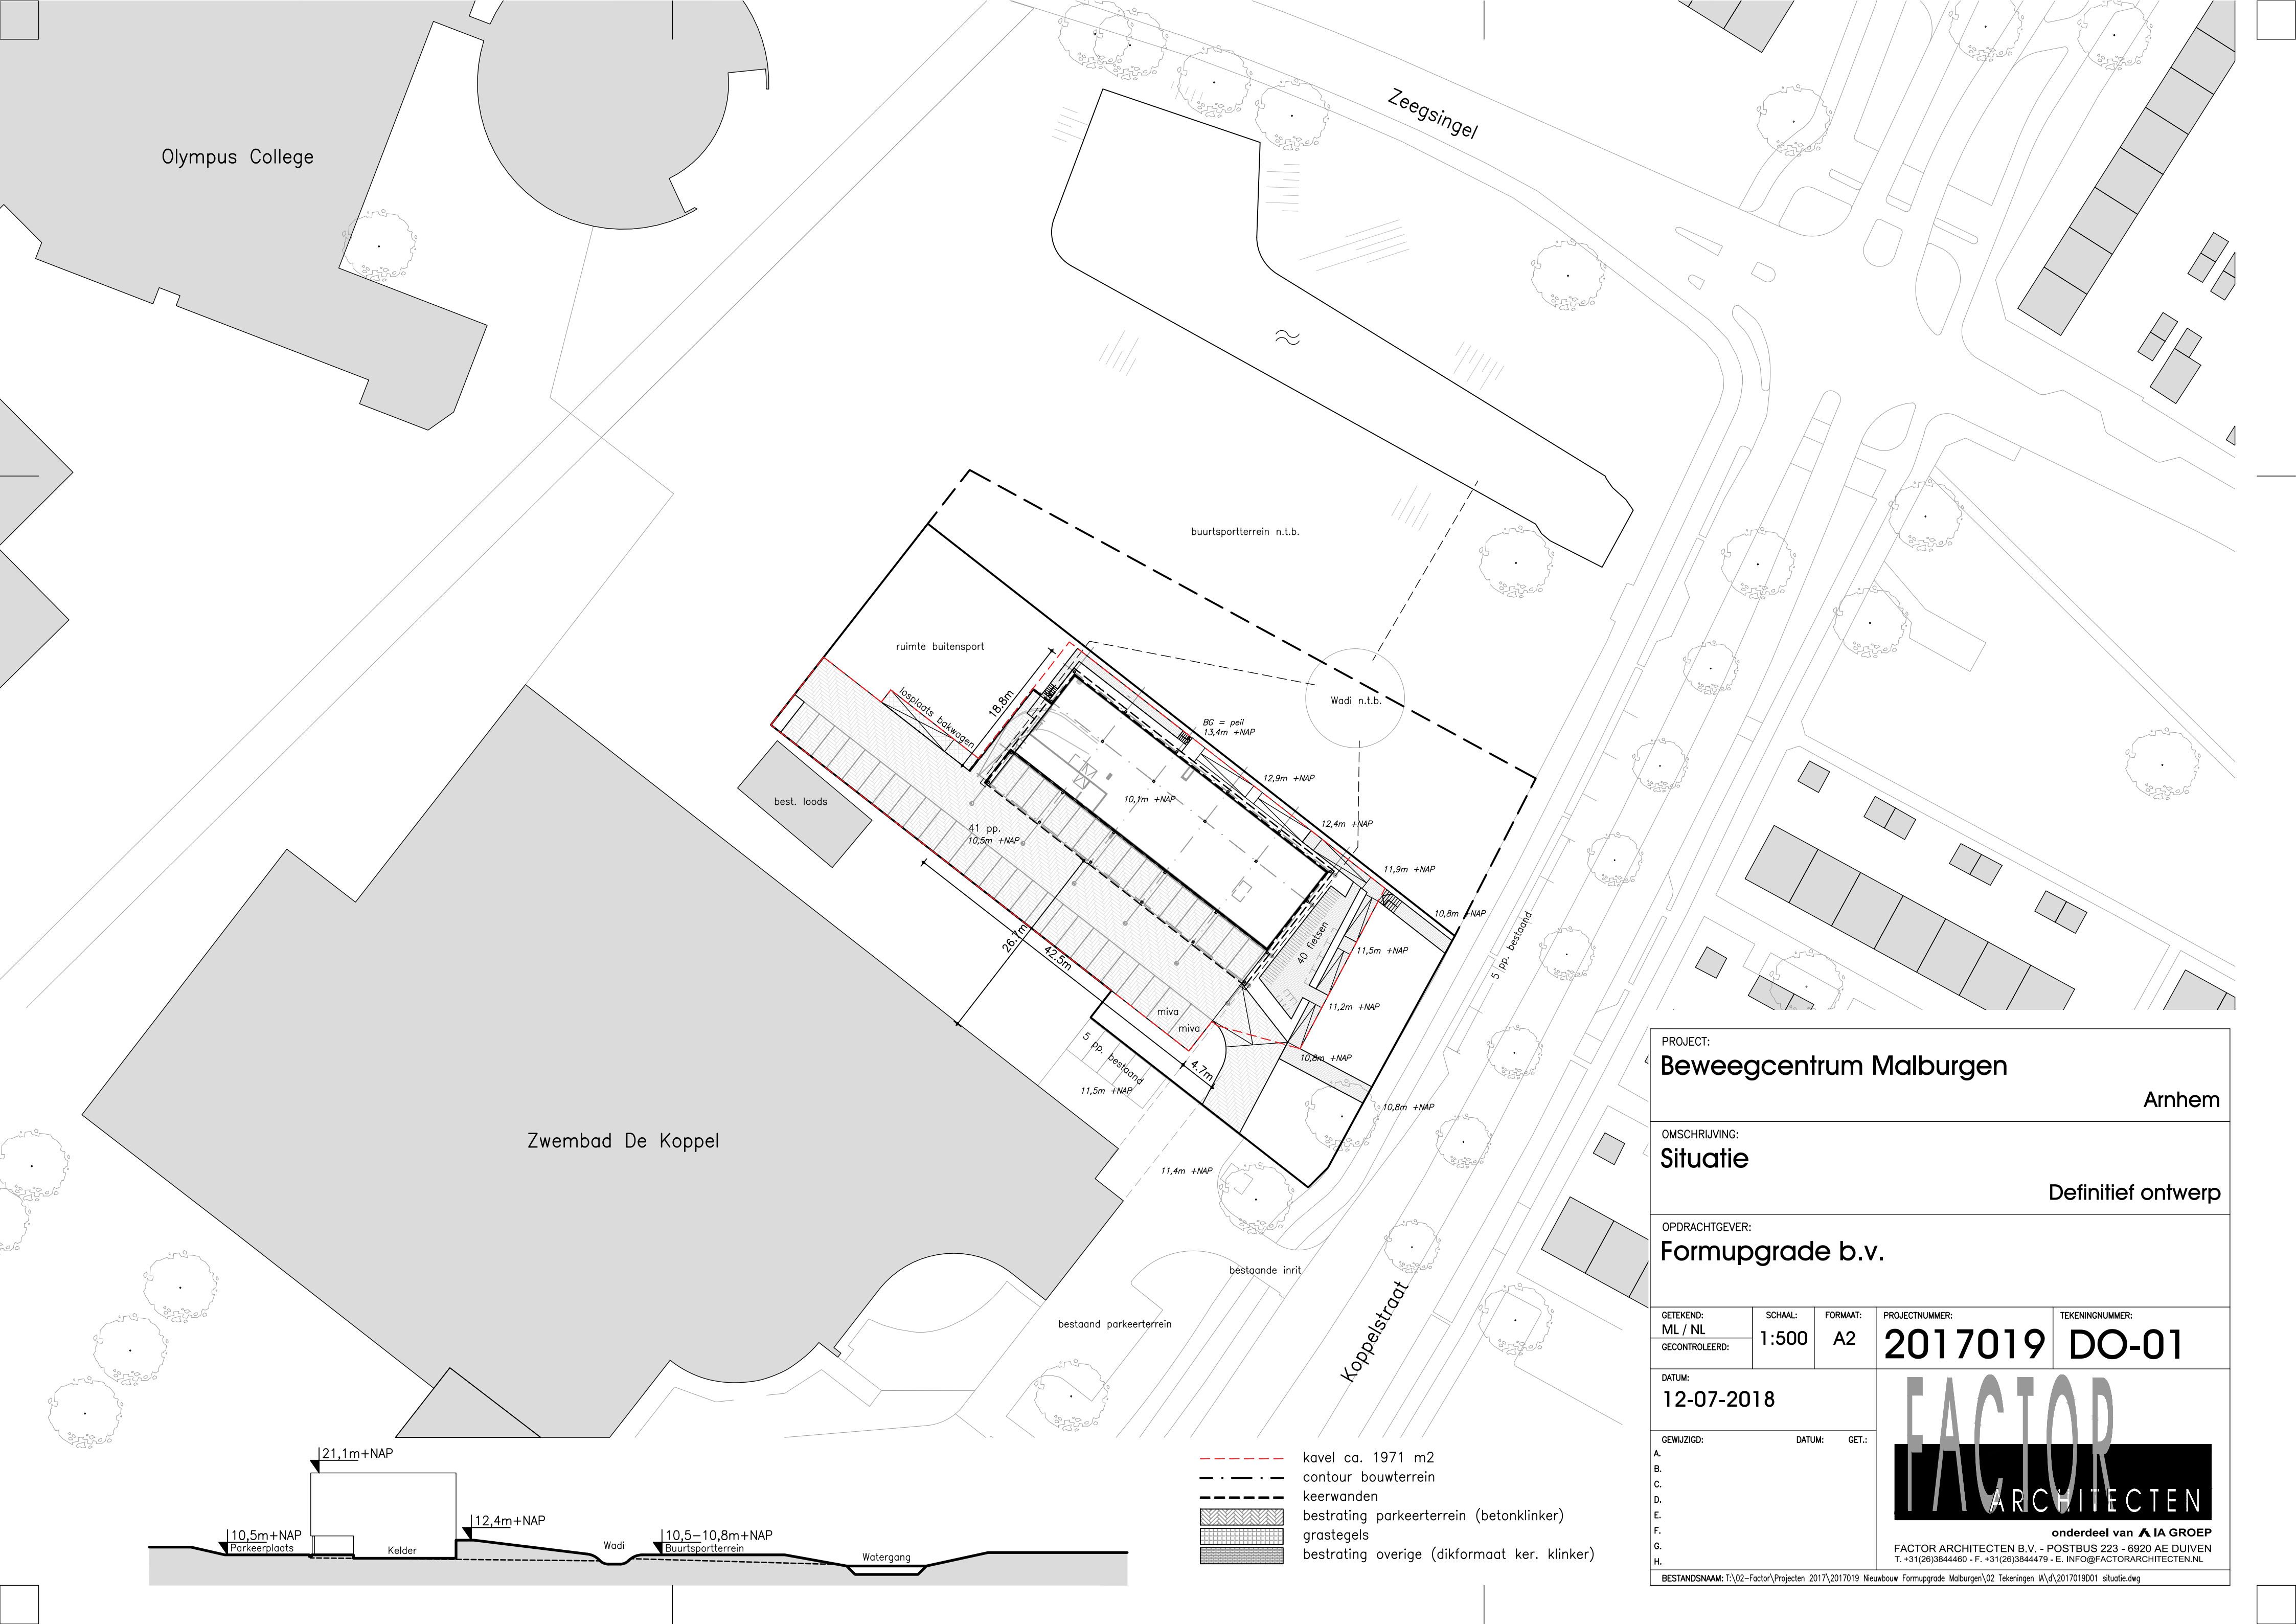

PROJECT:
Beweegcentrum Malburgen

Arnhem

OMSCHRIJVING:
Situatie

Definitief ontwerp

OPDRACHTGEVER:
Formupgrade b.v.

GETEKEND: ML / NL	SCHAAL: 1:500	FORMAAT: A2	PROJECTNUMMER: 2017019	TEKENINGNUMMER: DO-01
GECONTROLEERD:				
DATUM: 12-07-2018				
GEWIJZIGD:			DATUM:	GET.:
A.				
B.				
C.				
D.				
E.				
F.				
G.				
H.				

FACTOR
ARCHITECTEN

onderdeel van **IA GROEP**

FACTOR ARCHITECTEN B.V. - POSTBUS 223 - 6920 AE DUIVEN
T. +31(26)3844460 - F. +31(26)3844479 - E. INFO@FACTORARCHITECTEN.NL

BESTANDSNAAM: T:\02-Factor\Projecten 2017\2017019 Nieuwbouw Formupgrade Malburgen\02 Tekeningen IA\d\2017019001 situatie.dwg