


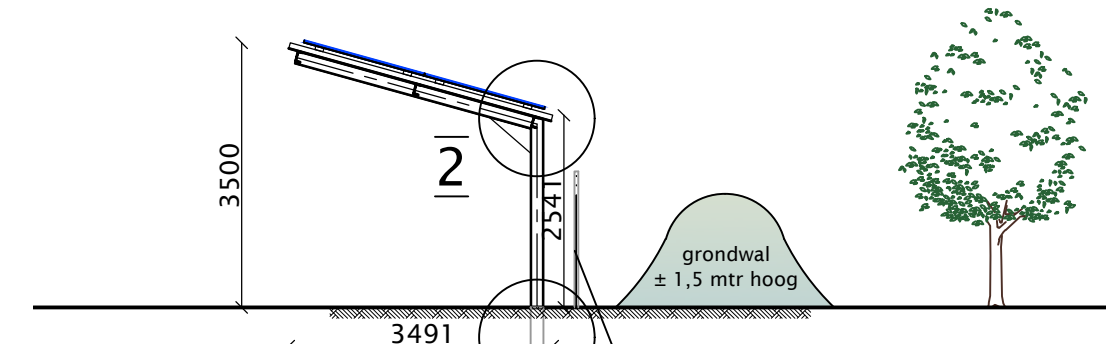


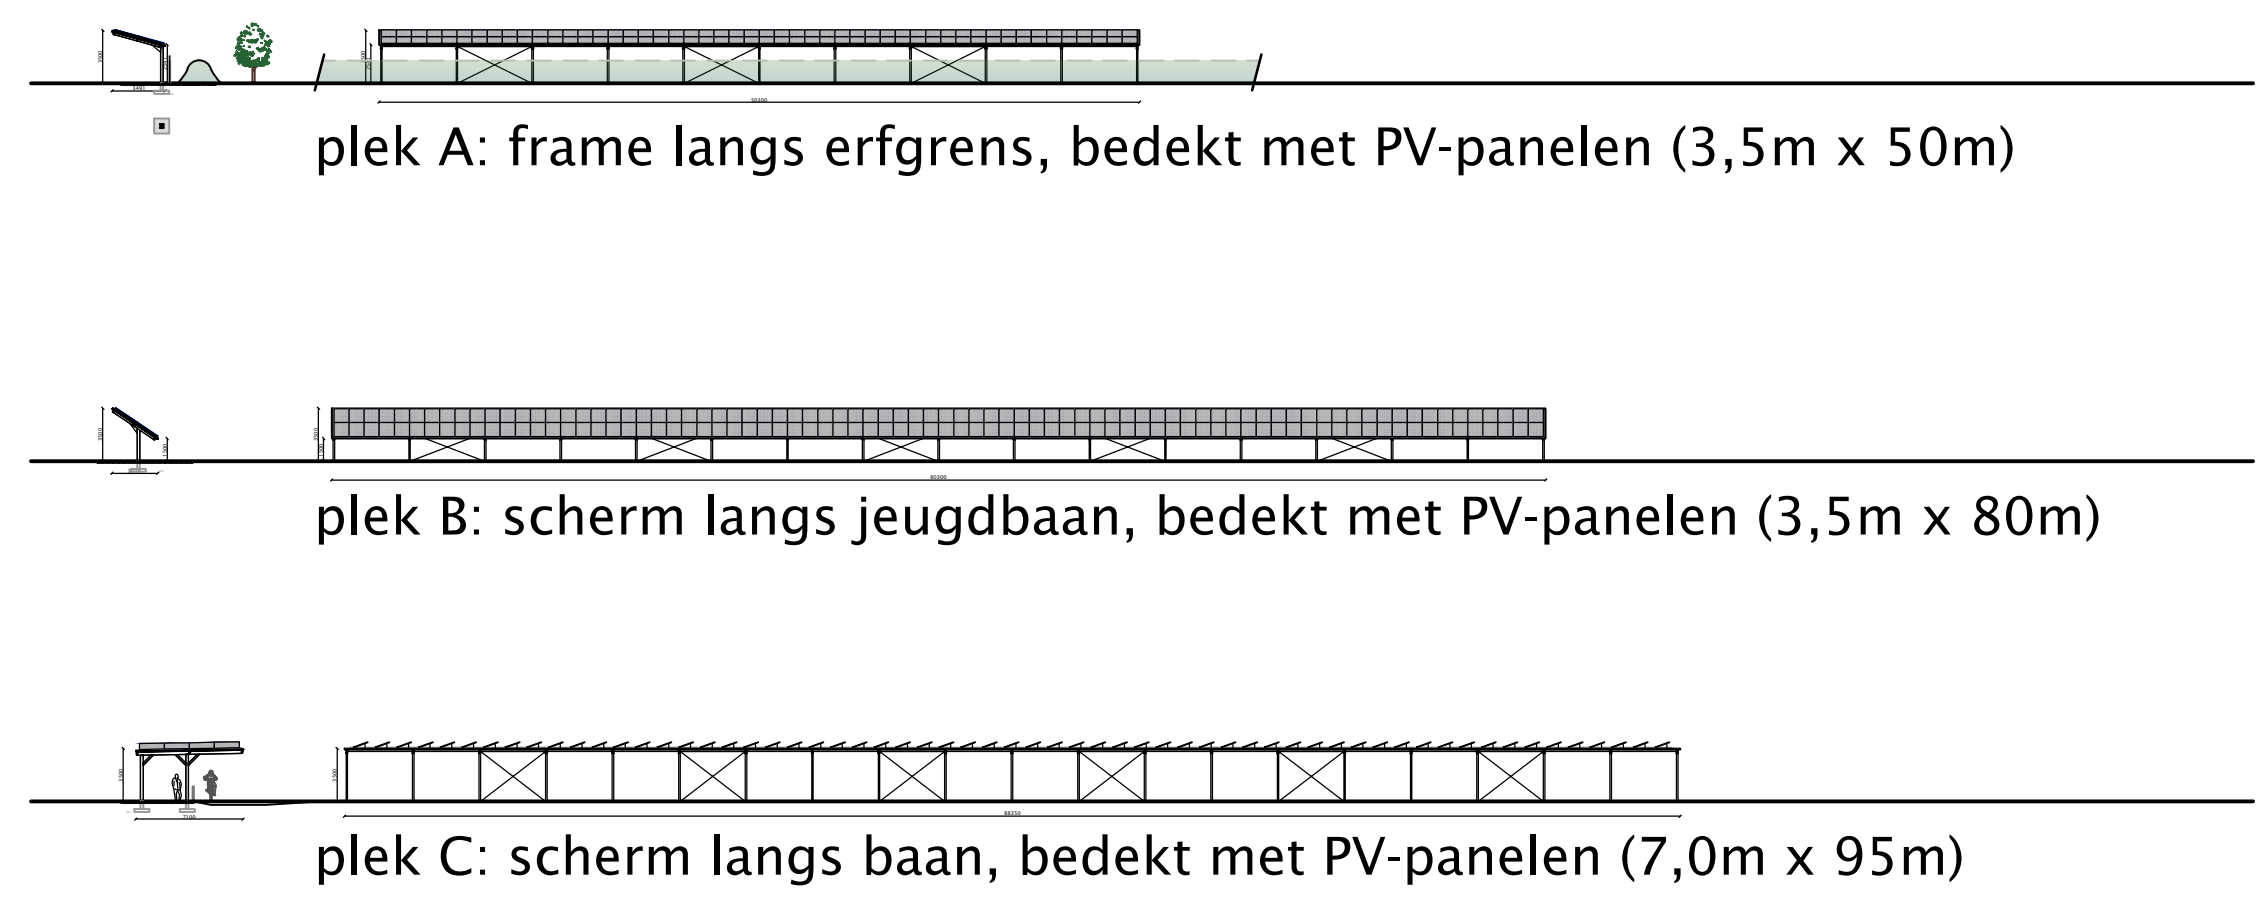

plek A: frame langs erfgrns, bedekt met 100st. PV-panelen, schaal 1:200

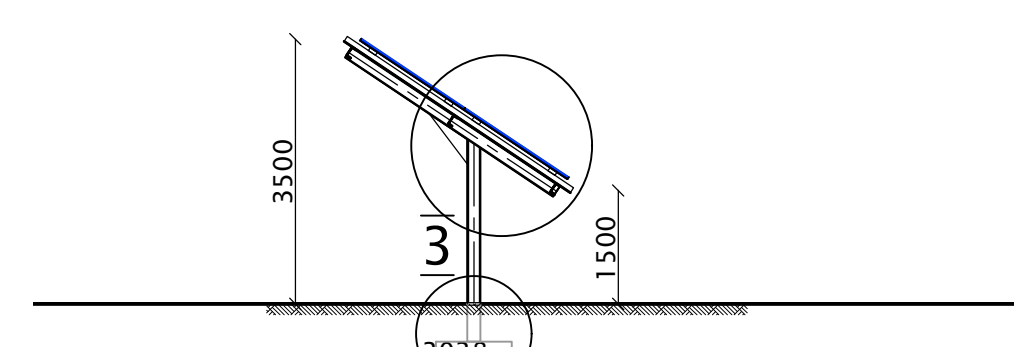

plek B: frame langs jeugdbaan, bedekt met 160st. PV-panelen, schaal 1:200

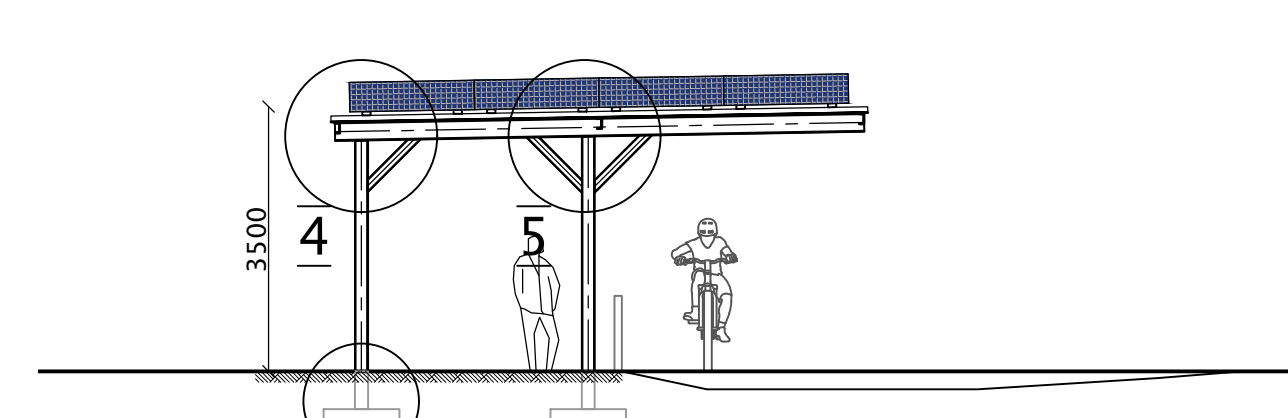


plek C: frame langs baan, bedekt met 240 st. PV-panelen, schaal 1:200

plek D, clubgebouw: 140 st. PV-panelen

plek E, stalling: 80 st. PV-panelen

Totaal: 100 + 160 + 240 + 140 + 80 = 720 st. PV-panelen

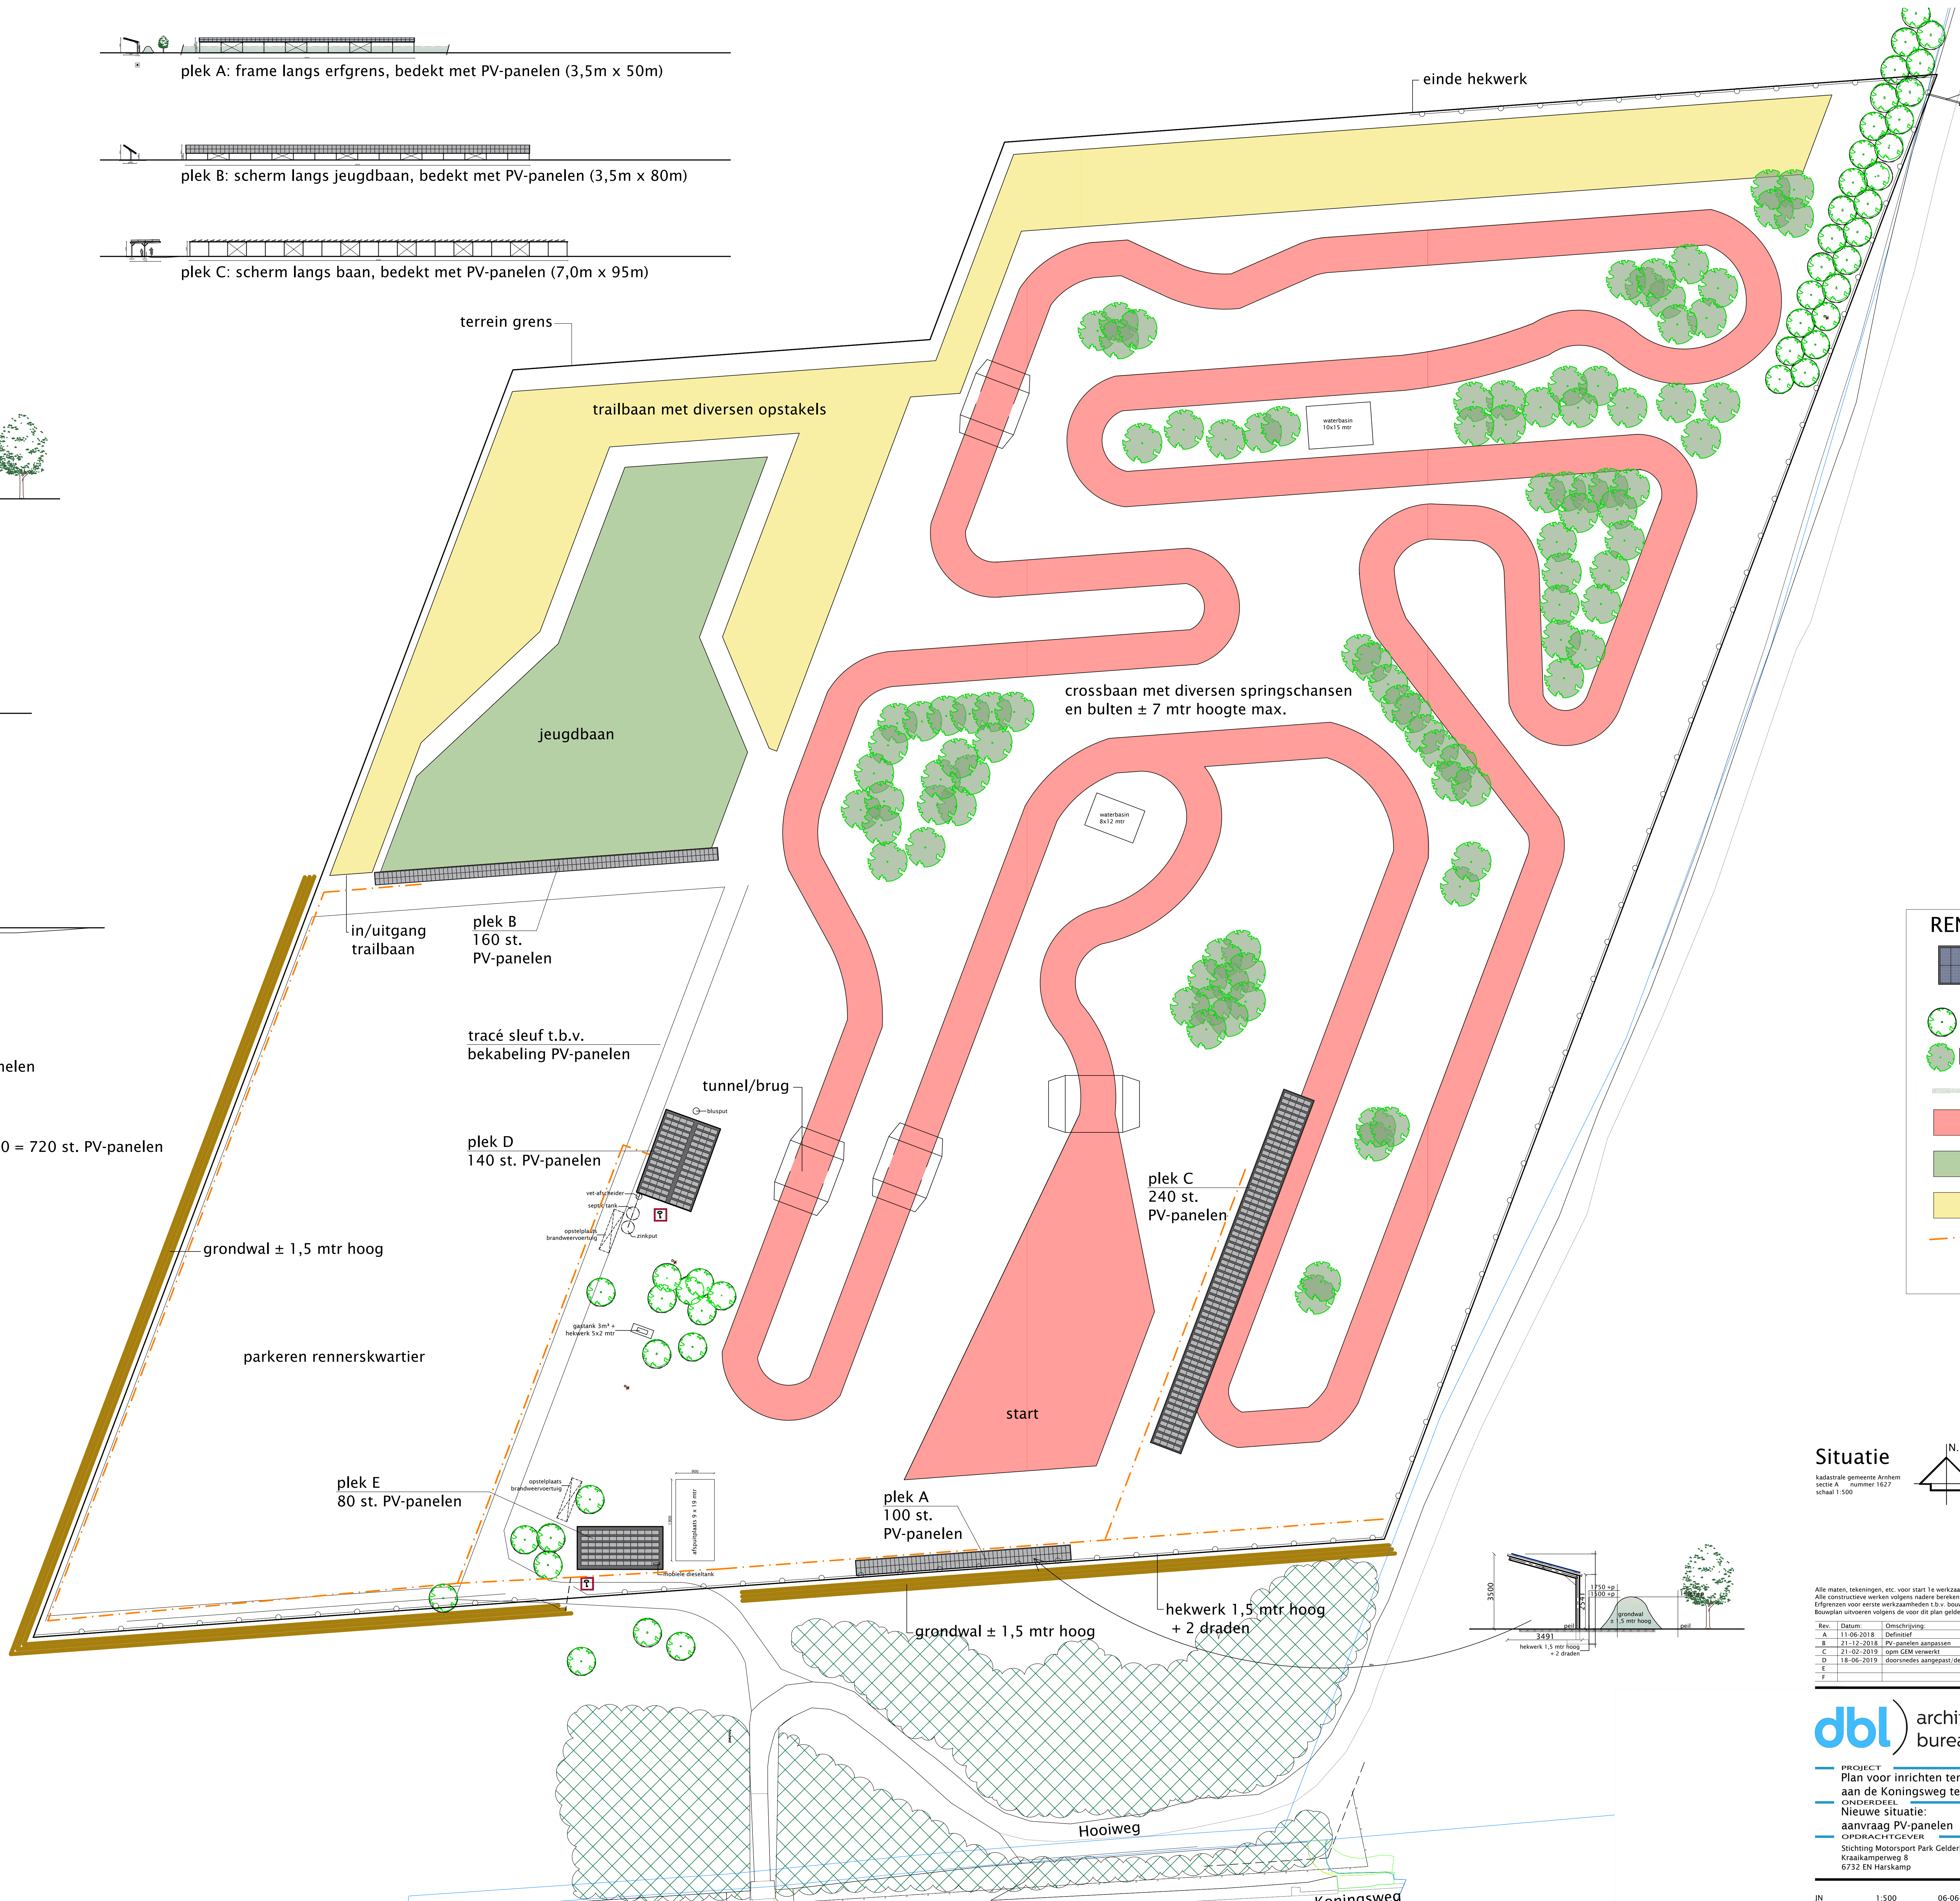

RENVOOI

- frame/bebouwing met PV-panelen
- bestaande bomen/groen
- nieuwe bomen/bosplantsoen
- nieuwe haag
- motorcross circuit
- motorcross circuit jeugd
- motorcross trail-circuit
- aanlegzone 60cm diep t.b.v. bekabeling PV-panelen

Situatie

kadastrele gemeente Arnhem
sectie A - nummer 1627
schaal 1:500

Alle maten, tekeningen, etc. voor start 1e werkzaamheden t.b.v. bouwwerk controleren en zo nodig aanpassen!
Alle constructieve werken volgens nadere berekening constructeur!
Erfgrenzen voor eerste werkzaamheden t.b.v. bouwwerk. Iedereen uitzetten en zonodig maatvoering aanpassen!
Bouwen uitvoeren volgens de voor dit plan geldende (bouw)regelsgeving!

Rev.	Datum	Omschrijving	Get.
A	11-06-2018	Definitief	C.v.C.
B	21-12-2018	PV-panelen aanpassen	JN
C	21-02-2019	ogen GdM verwerkt	JN
D	18-06-2019	doorsneden aangepast details	JN
E			

dbl architecten bureau

Meulunterseweg 34
6741 HN Lunteren
0318 482462
www.dbl-lunteren.nl

PROJECT
Plan voor inrichten terrein Motorsport Park Gelderland Midden aan de Koningsweg te Arnhem

ONDERDEEL
Nieuwe situatie:

aanvraag PV-panelen

OPDRACHTGEVER
Stichting Motorsport Park Gelderland Midden
Kraaikampweg 8
6732 EN Harskamp

STATUS
DEFINITIEF ONTWERP