


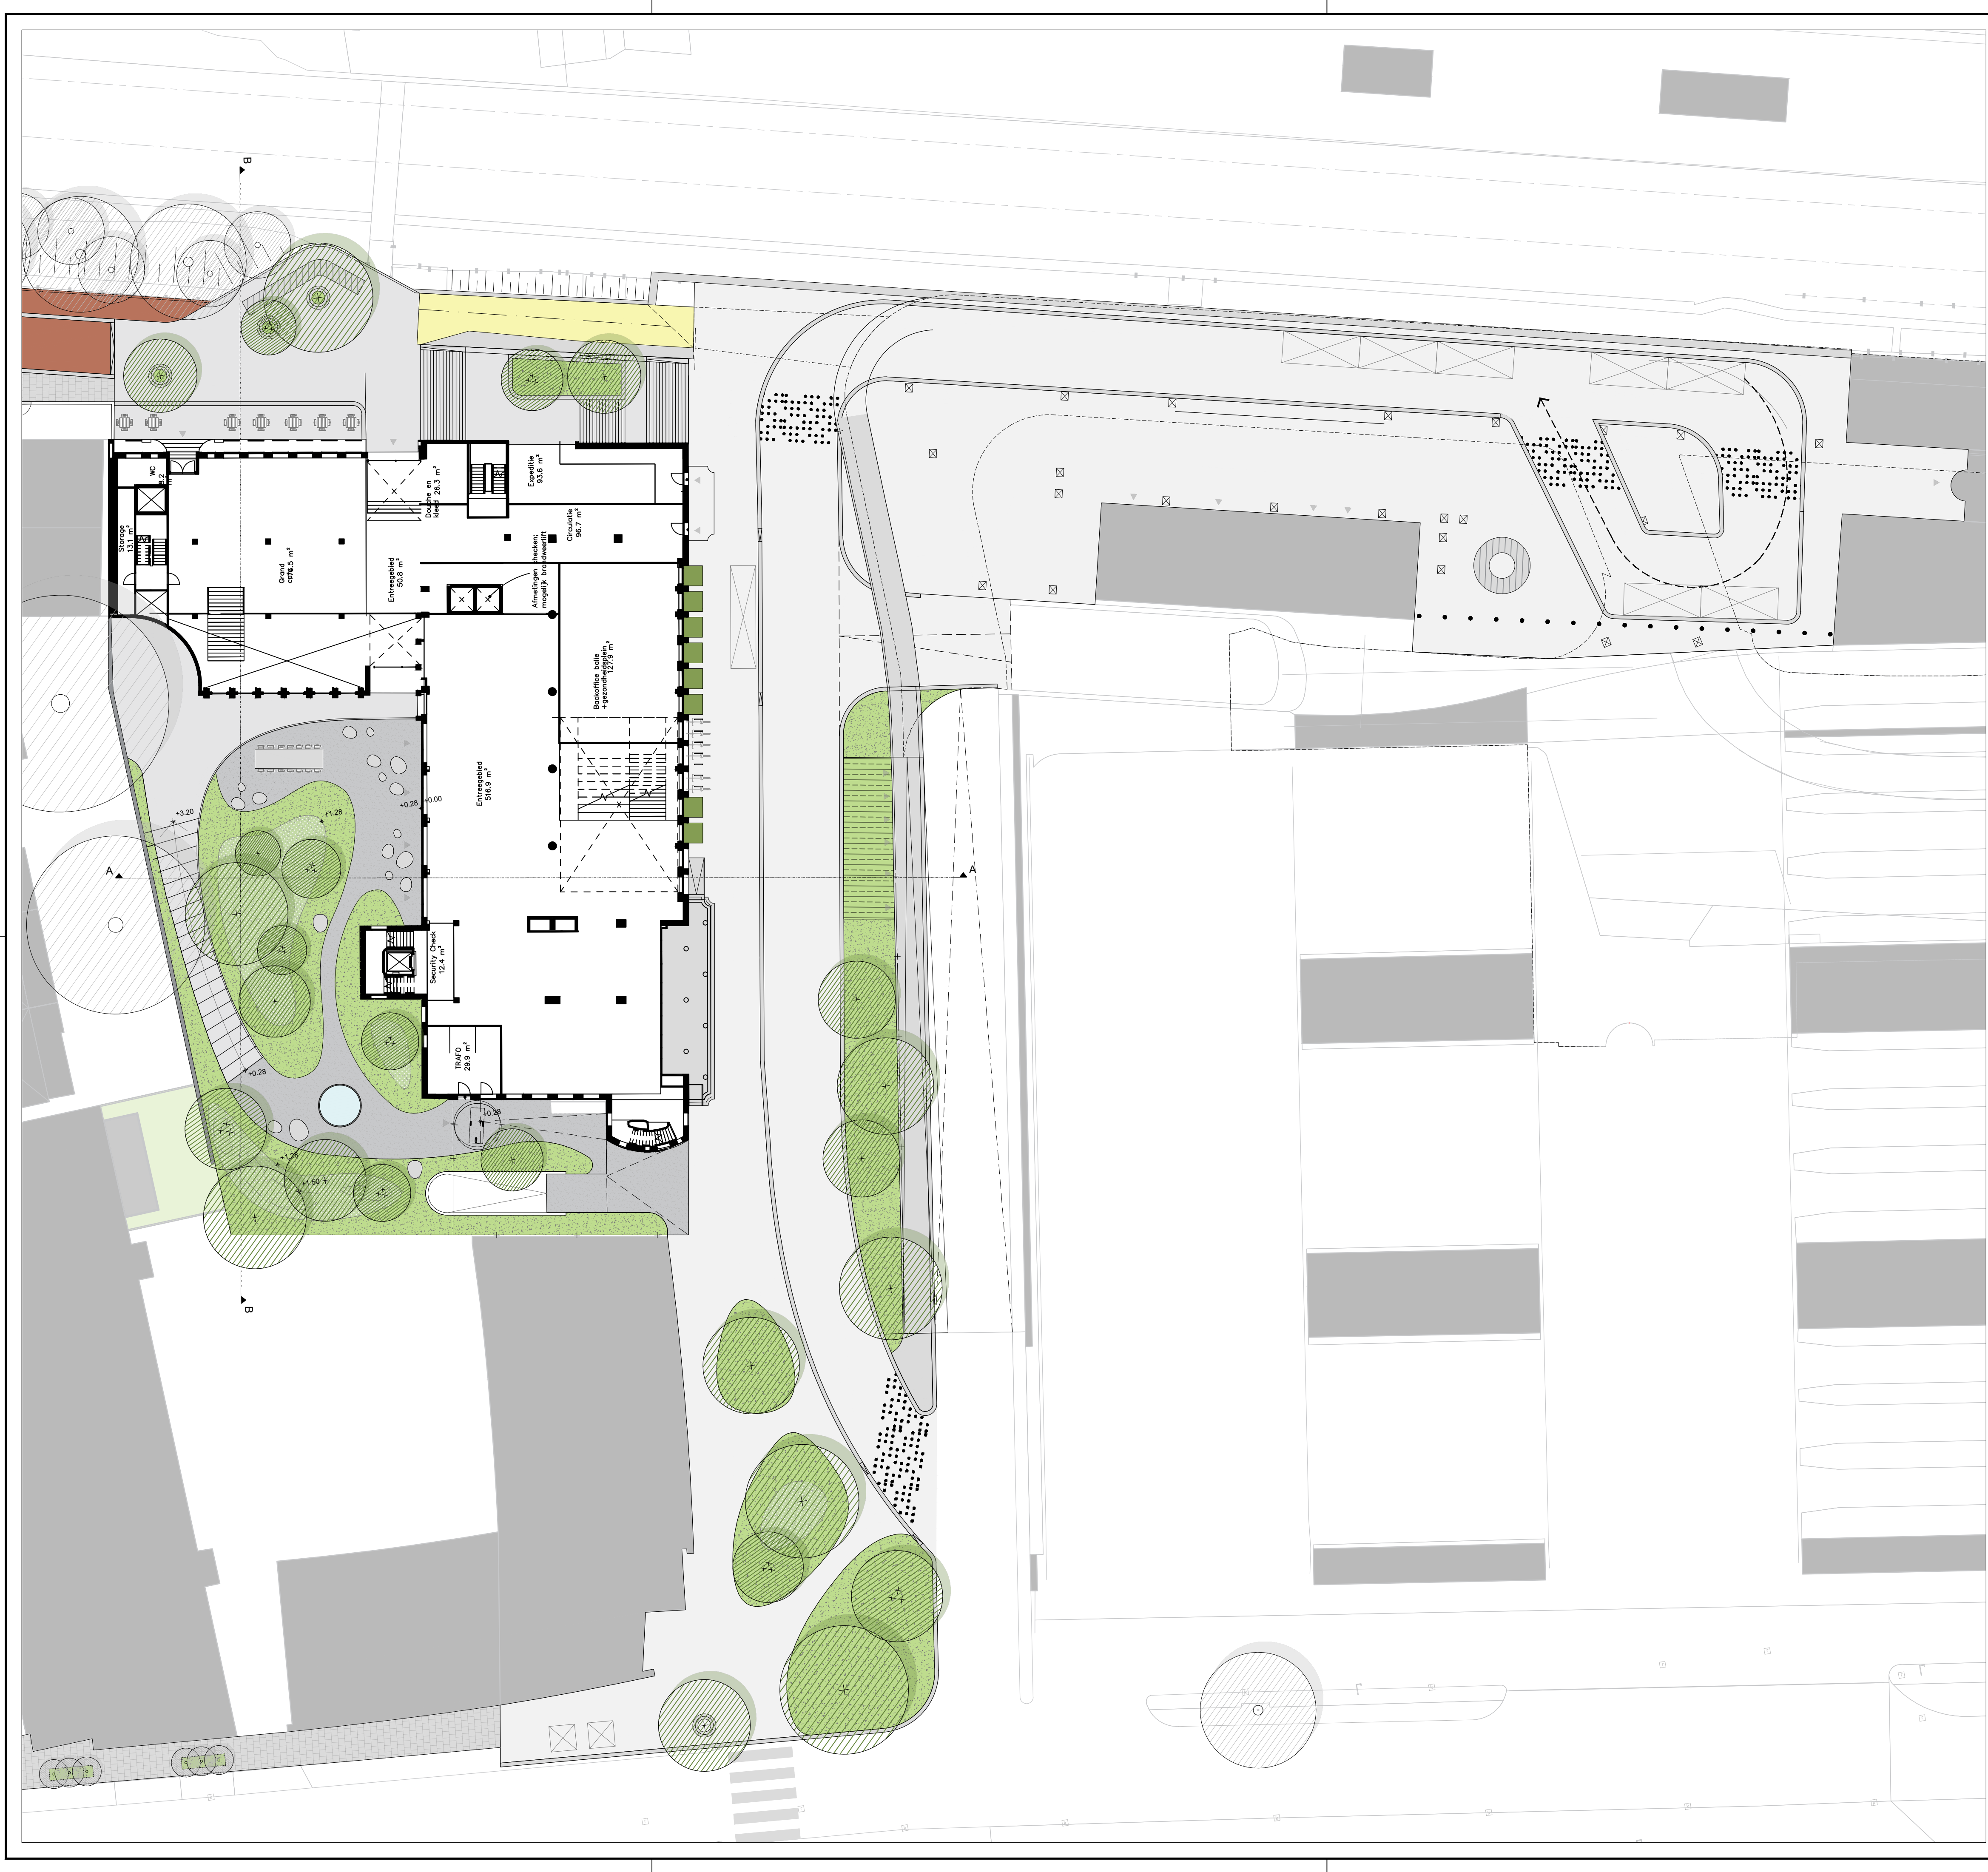

LEGENDA

algemeen

plangrens

profiel / doorsnede aanduiding

nieuwe terreinhoogte

entreepijl gebouw

groen

bestaande bomen

nieuwe bomen

vaste planten

haag

vaste planten op talud

verharding

gebakken verharding

betonnen verharding

natuursteen verharding

gras-element verharding

gebroken verharding in split

natuursteen opsluitband

aanduiding en symbolen

aanduiding oversteekplaats

aanduiding zebrapad

aanduiding parkeervak

ondergrondse vuilcontainer

hekwerk

hellingbaan

talud

bebouwing overhangend

meubilair

bistroset

zitkei

eettafel

fietsnietje

waterornament

zit element

zit element stationsgebied

Projectnaam

Onderwerp

projectnummer:
1474.00

tekeningnummer:
PLN-01-A1_250

fase:
SO

datum:
28-04-2023

status:
DEFINITIEF

formaat:
A1

schaal:
1:250

blad:
2/2

KARRES BRANDS

Erdmannstraße 21
1223 RB Hilversum
+31 (0) 35 64 22 962

Erdmannstraße 10
22765 Hamburg
+49 (0) 170 267 4014

info@karresenbrands.nl
karresenbrands.nl