


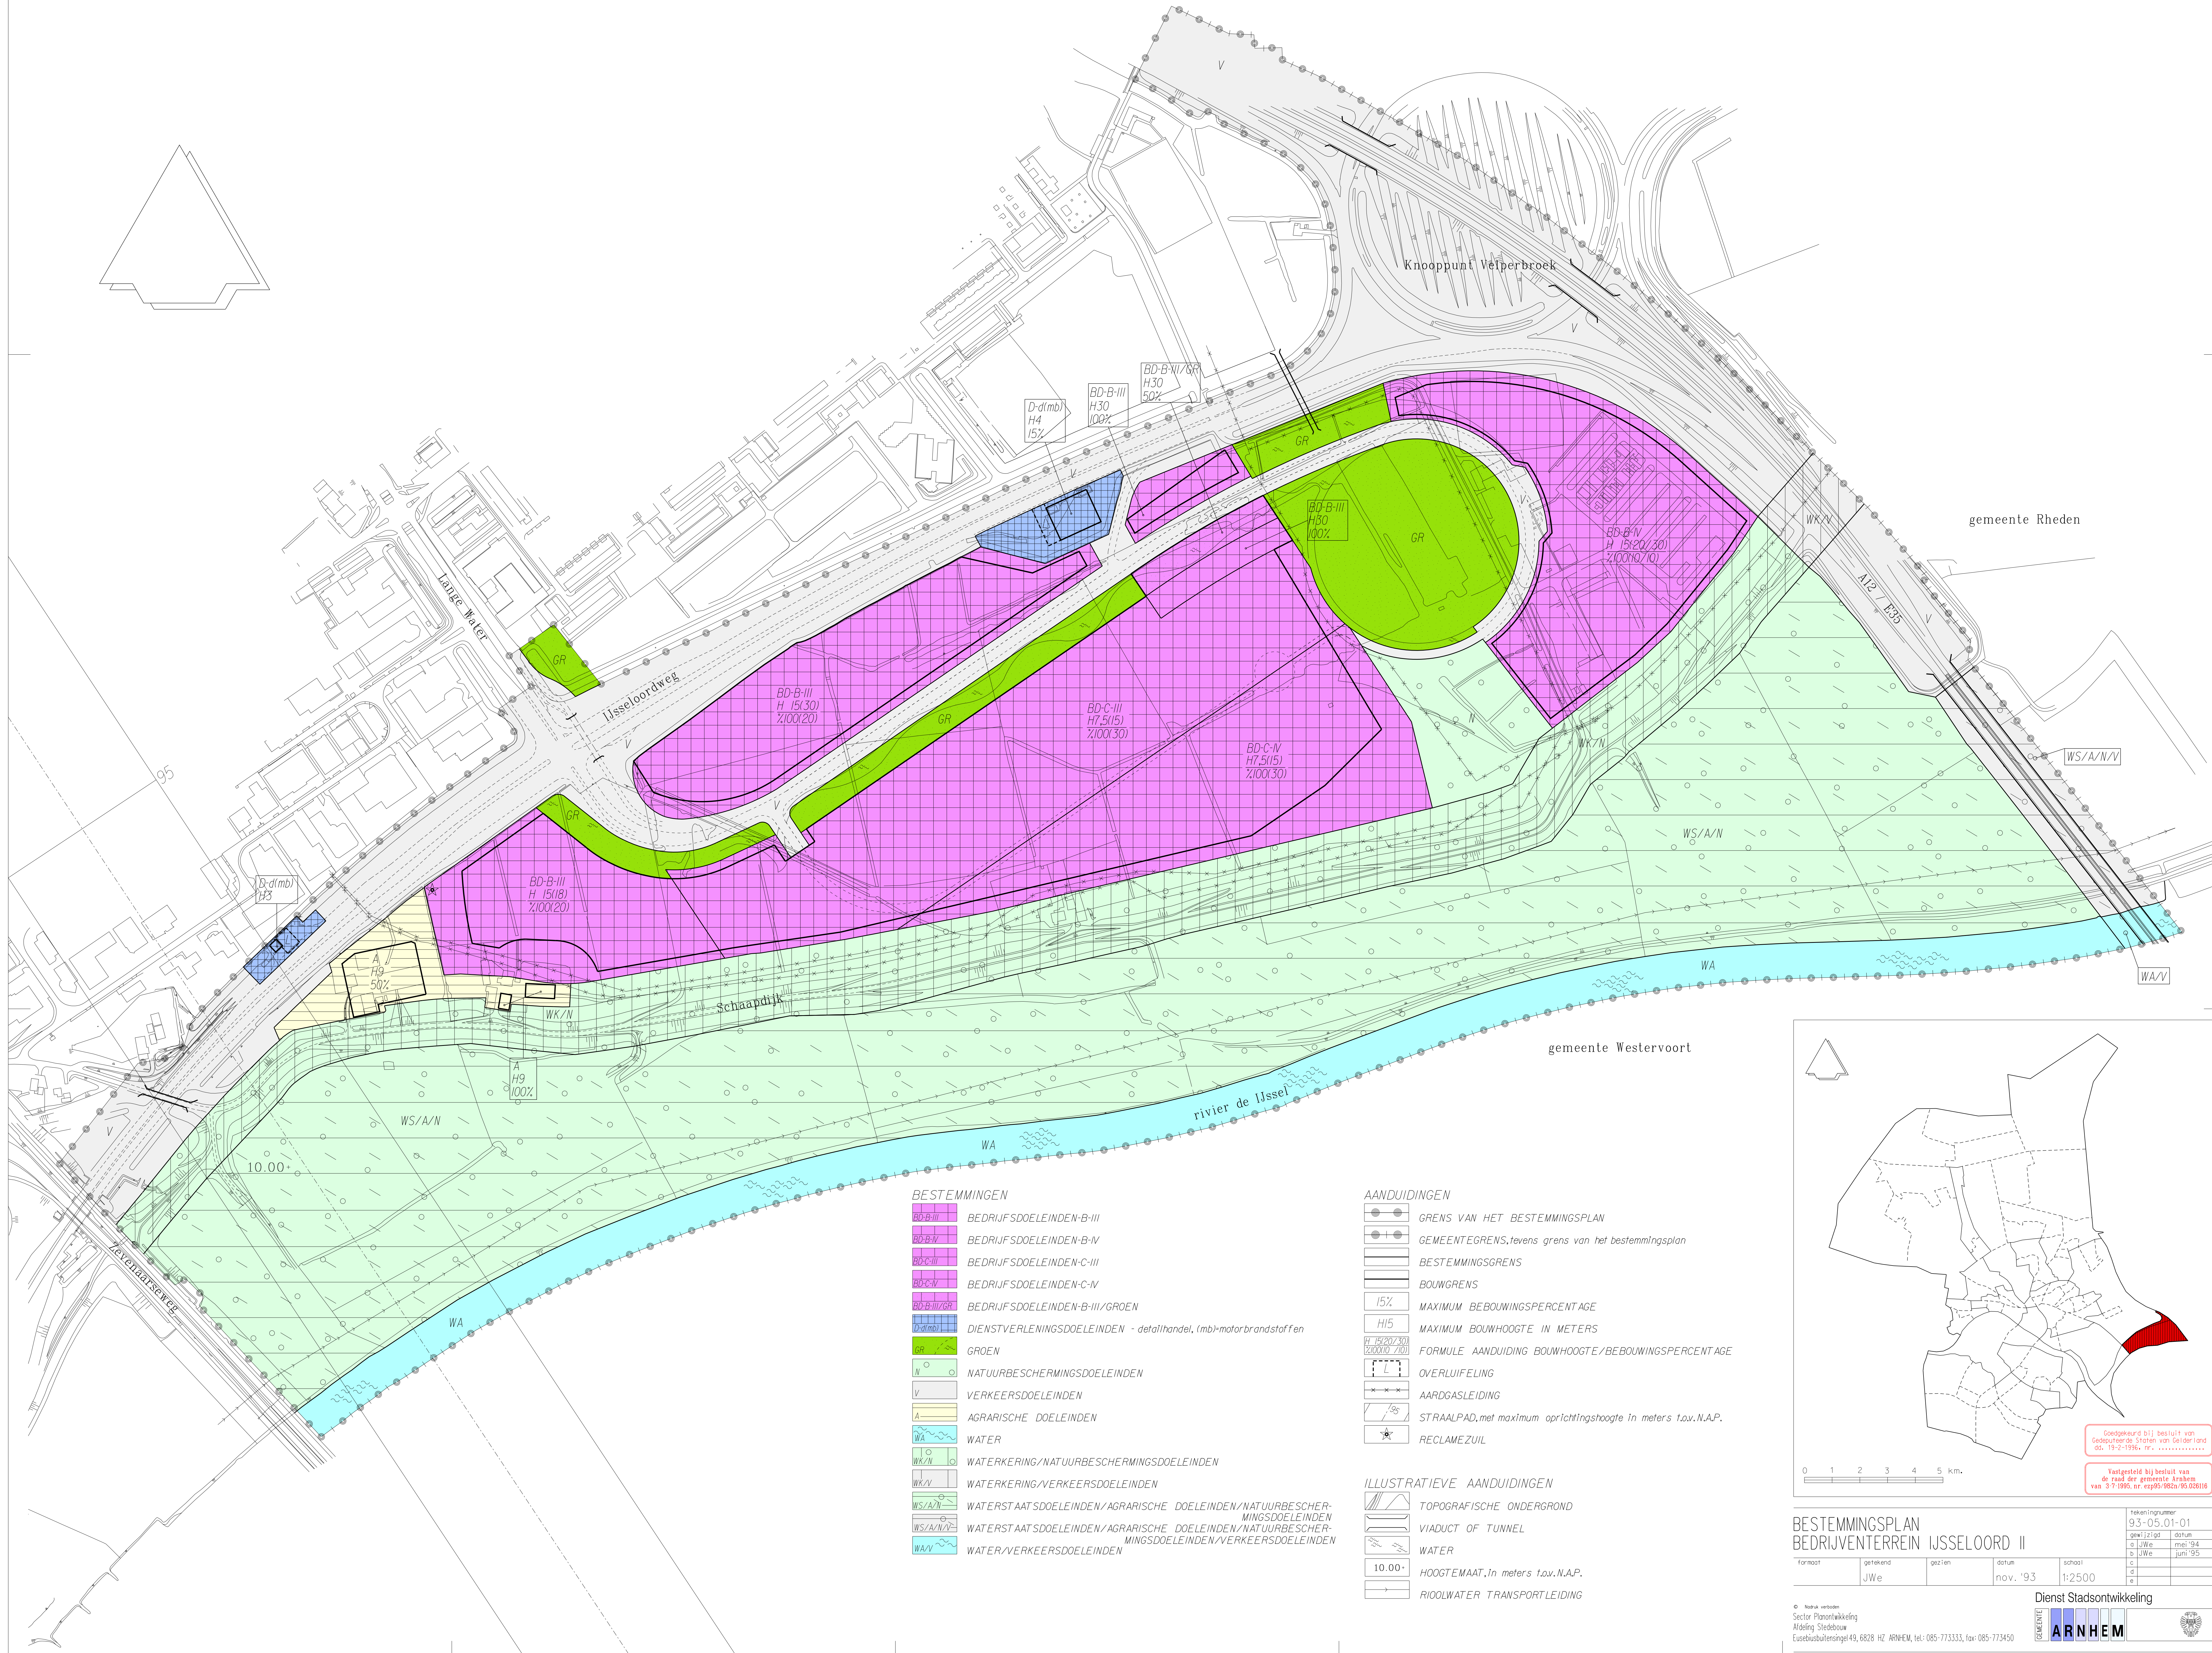

BESTEMMINGEN


- BD-B-III BEDRIJFSDOELEINDEN-B-III
- BD-B-IV BEDRIJFSDOELEINDEN-B-IV
- BD-C-III BEDRIJFSDOELEINDEN-C-III
- BD-C-IV BEDRIJFSDOELEINDEN-C-IV
- BD-B-III/GR BEDRIJFSDOELEINDEN-B-III/GR/EN
- D-d(mb) DIENSTVERLENINGSDOELEINDEN - detailhandel, (mb)-motorbrandstoffen
- GR GROEN
- N NATUURBESCHERMINGSDOELEINDEN
- V VERKEERSDOELEINDEN
- A AGRARISCHE DOELEINDEN
- WA WATER
- WK/N WATERKERING/NATUURBESCHERMINGSDOELEINDEN
- WK/V WATERKERING/VERKEERSDOELEINDEN
- WS/A/N WATERST AATSDOELEINDEN/AGRARISCHE DOELEINDEN/NATUURBESCHERMINGSDOELEINDEN
- WS/A/N/V WATERST AATSDOELEINDEN/AGRARISCHE DOELEINDEN/NATUURBESCHERMINGSDOELEINDEN/VERKEERSDOELEINDEN
- WA/V WATER/VERKEERSDOELEINDEN

AANDUIDINGEN

- GRENS VAN HET BESTEMMINGSPLAN
- GEMEENTEGRENS, tevens grens van het bestemmingsplan
- BESTEMMINGSGRENS
- BOUWGRENS
- 15% MAXIMUM BEBOUWINGSPERCENTAGE
- H15 MAXIMUM BOUWHOOGTE IN METERS
- H 15/20/30 FORMULE AANDUIDING BOUWHOOGTE/BEBOUWINGSPERCENTAGE
- OVERLUIFELING
- AARDGASLEIDING
- 195 STRAALPAD, met maximum oprichtingshoogte in meters t.o.v. N.A.P.
- RECLAMEZUIJL

ILLUSTRATIEVE AANDUIDINGEN

- TOPOGRAFISCHE ONDERGROND
- VIADUCT OF TUNNEL
- WATER
- 10.00+ HOOGTEMAAT, in meters t.o.v. N.A.P.
- RIJOLWATER TRANSPORTLEIDING

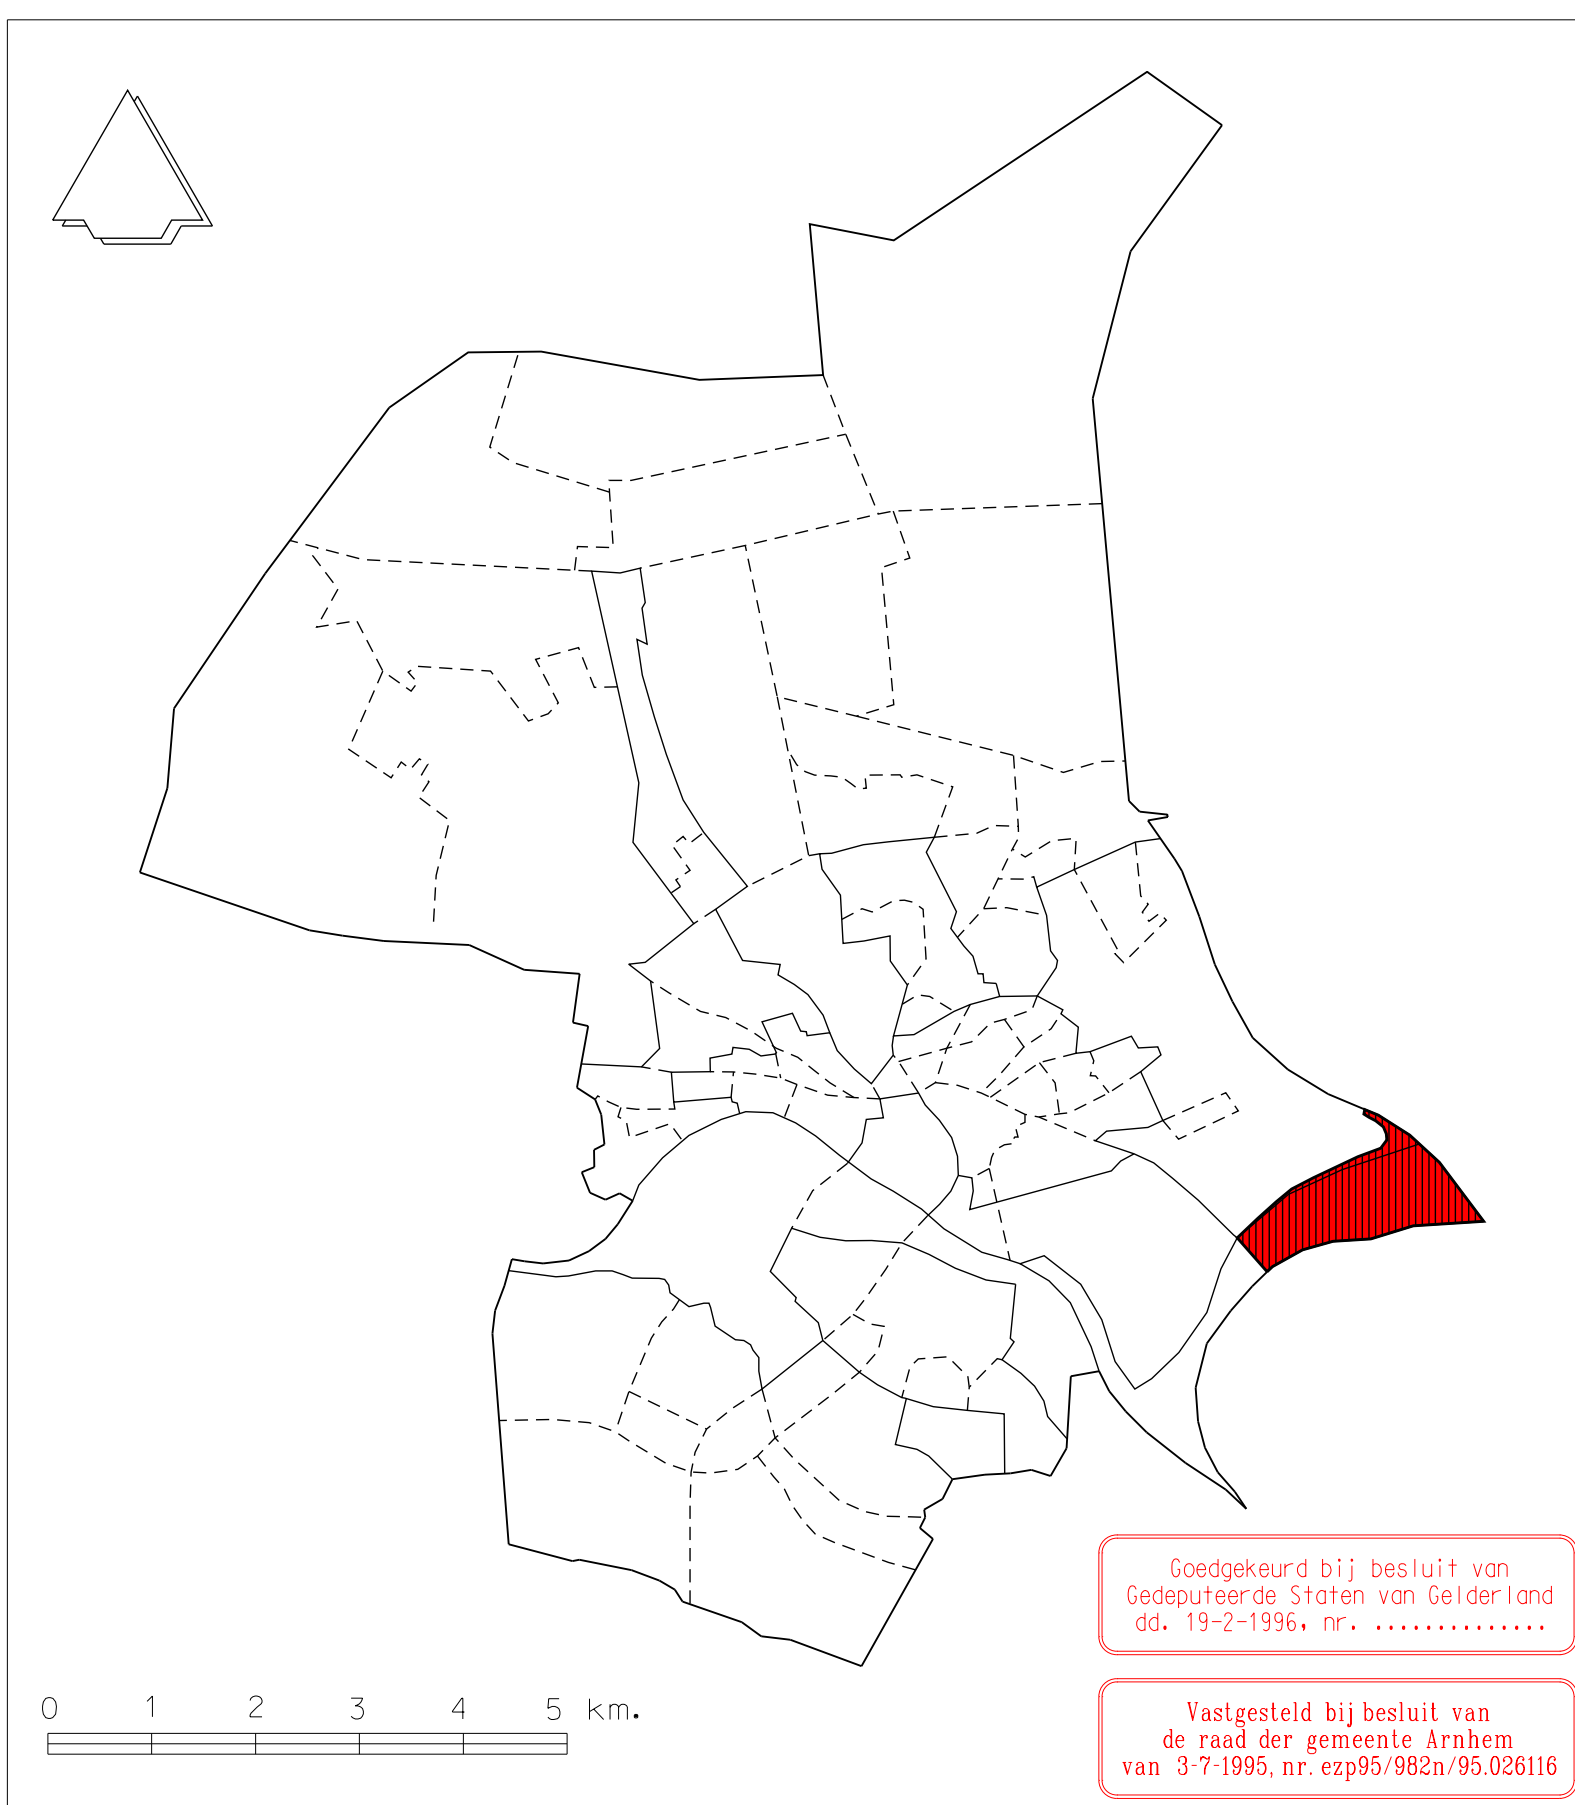

BESTEMMINGSPLAN
BEDRIJVENTERREIN IJSELEOORD II

formaat	getekend	gezien	datum	schaal
	JWe		nov. '93	1:2500

bestemmingsnummer
93-05.01-01

gewijzigd	datum
a JWe	mei '94
b JWe	juni '95
c	
d	
e	

© Notus verdon
Sector Planontwikkeling
Afdeling Stedebouw
Liesboschdijk 49, 6828 HZ ARNHEM, tel: 085-773333, fax: 085-773450

Dienst Stadsontwikkeling

ARNHEM